






VOORGEVEL  
BESTAAND / NIEUW

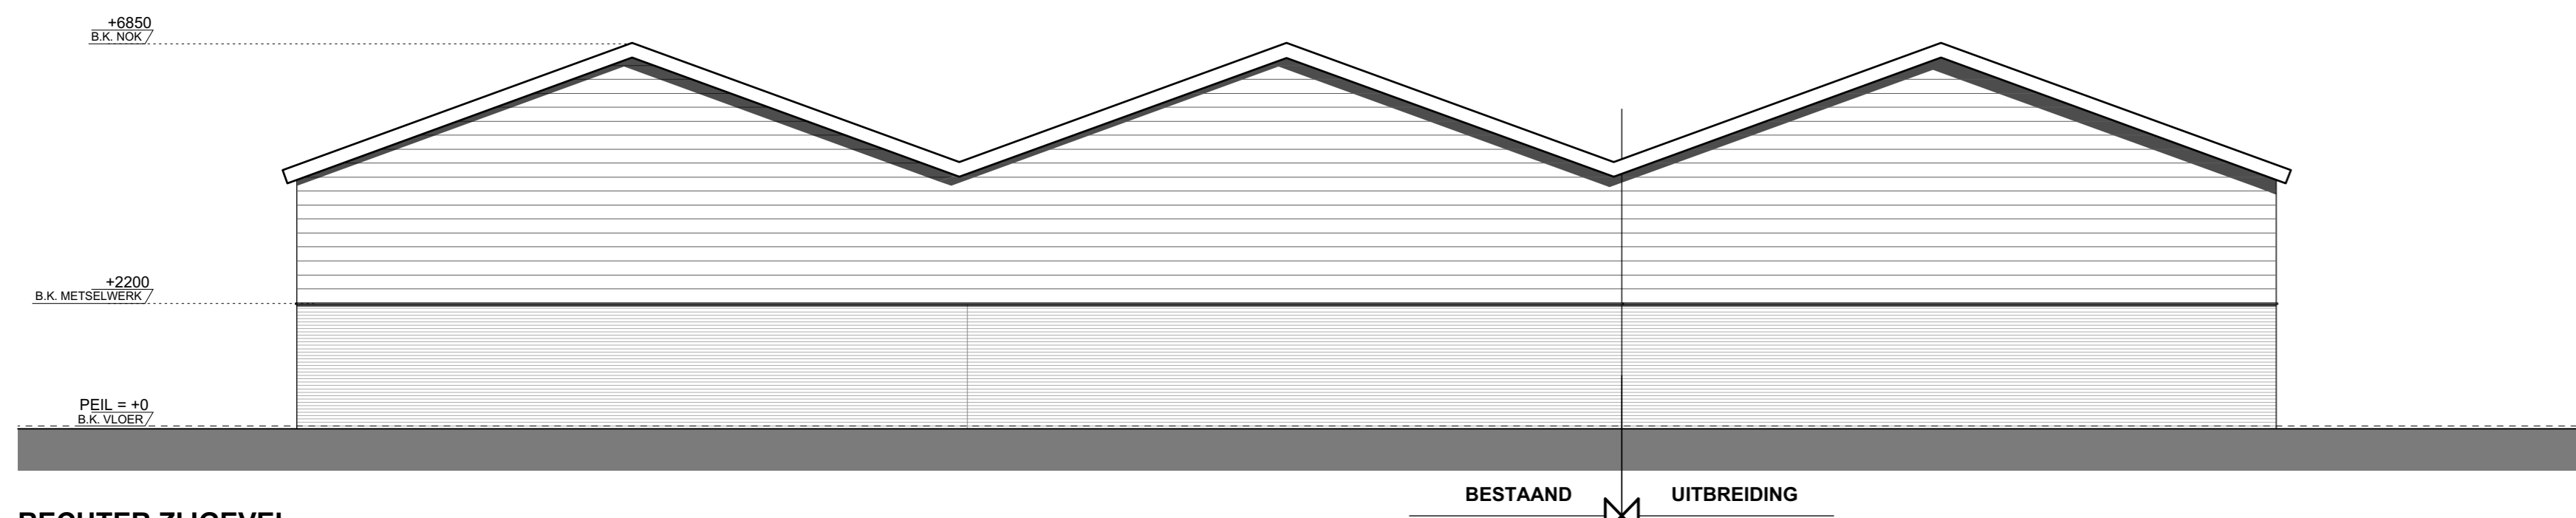


RECHTER ZIJEGEVEL  
NIEUW

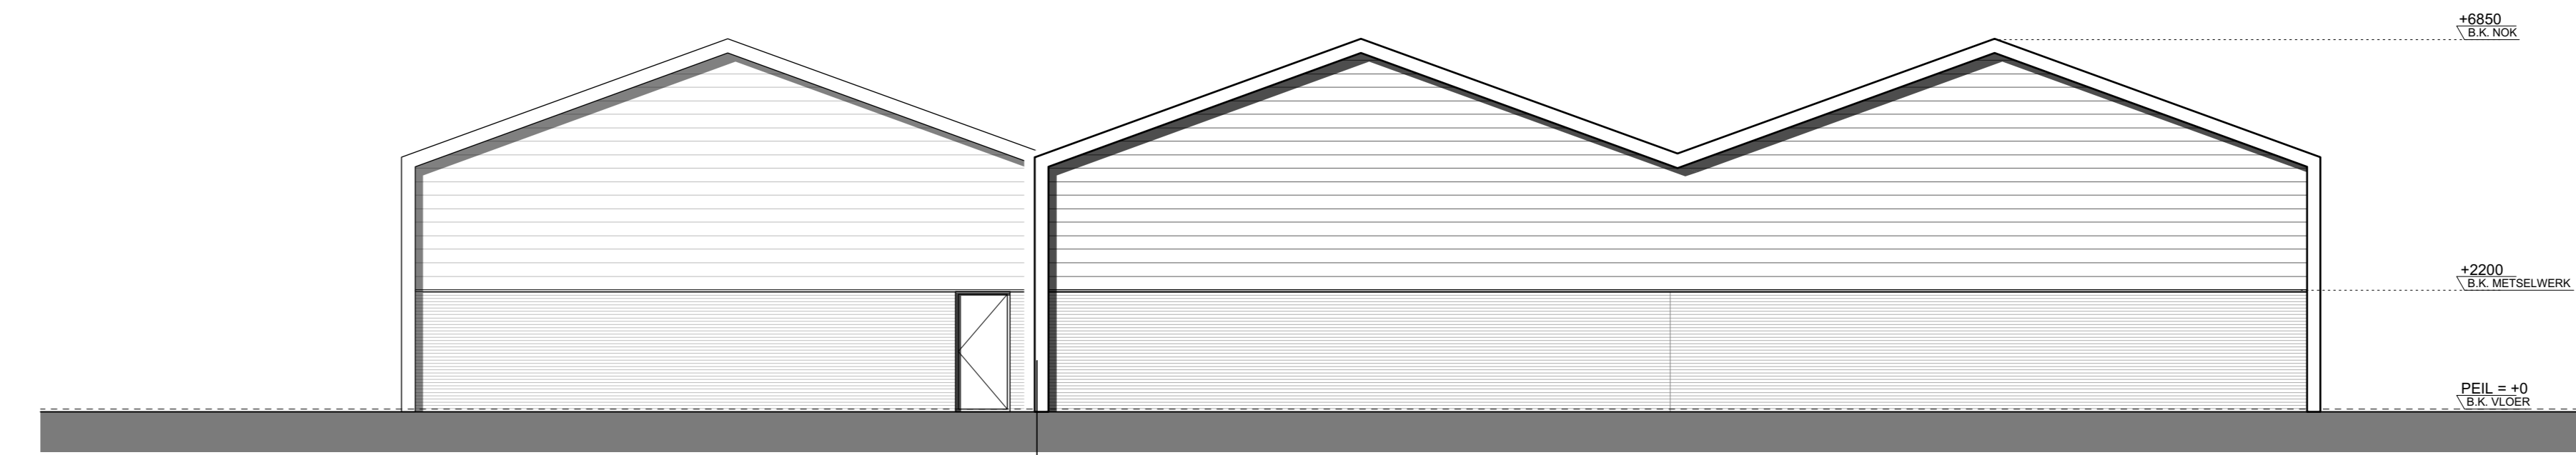


LINKER ZIJEGEVEL  
NIEUW

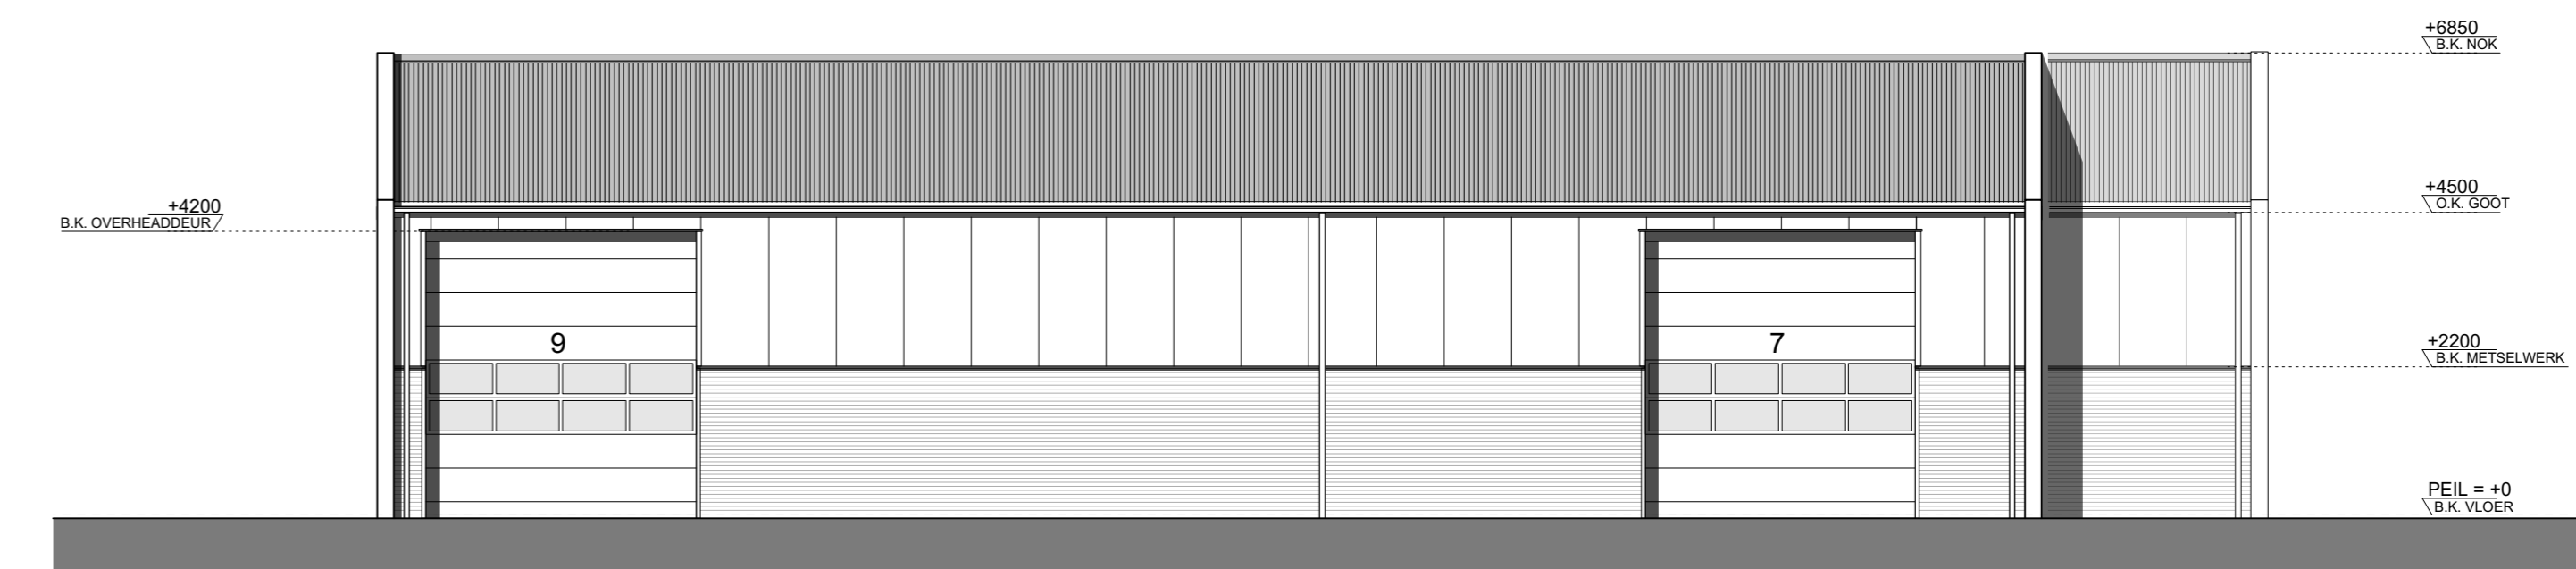


ACHTERGEVEL  
NIEUW

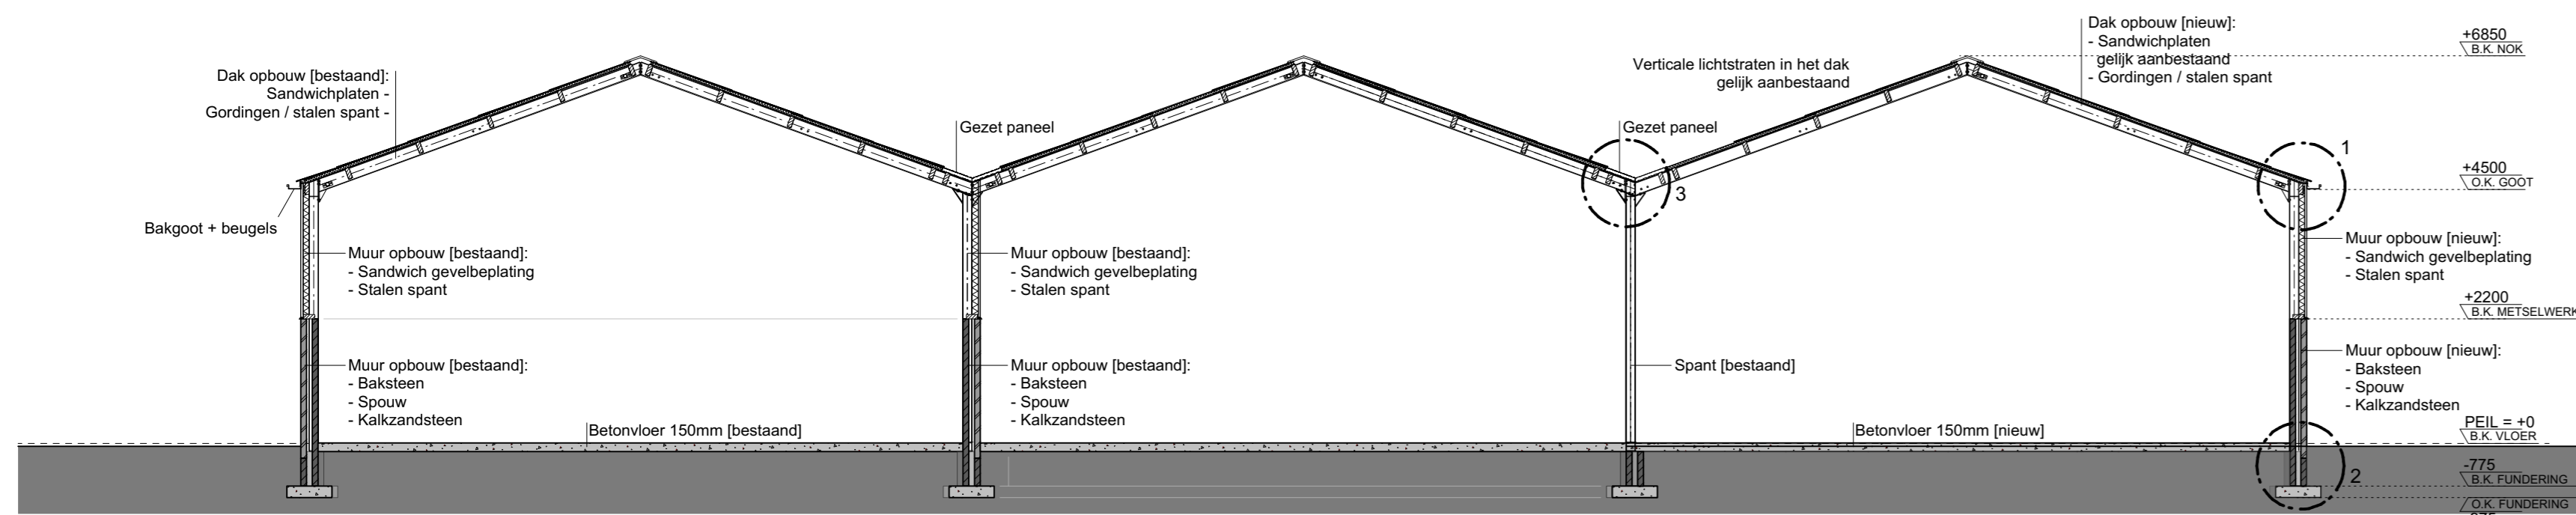


DOORSNEDE A-A  
NIEUW

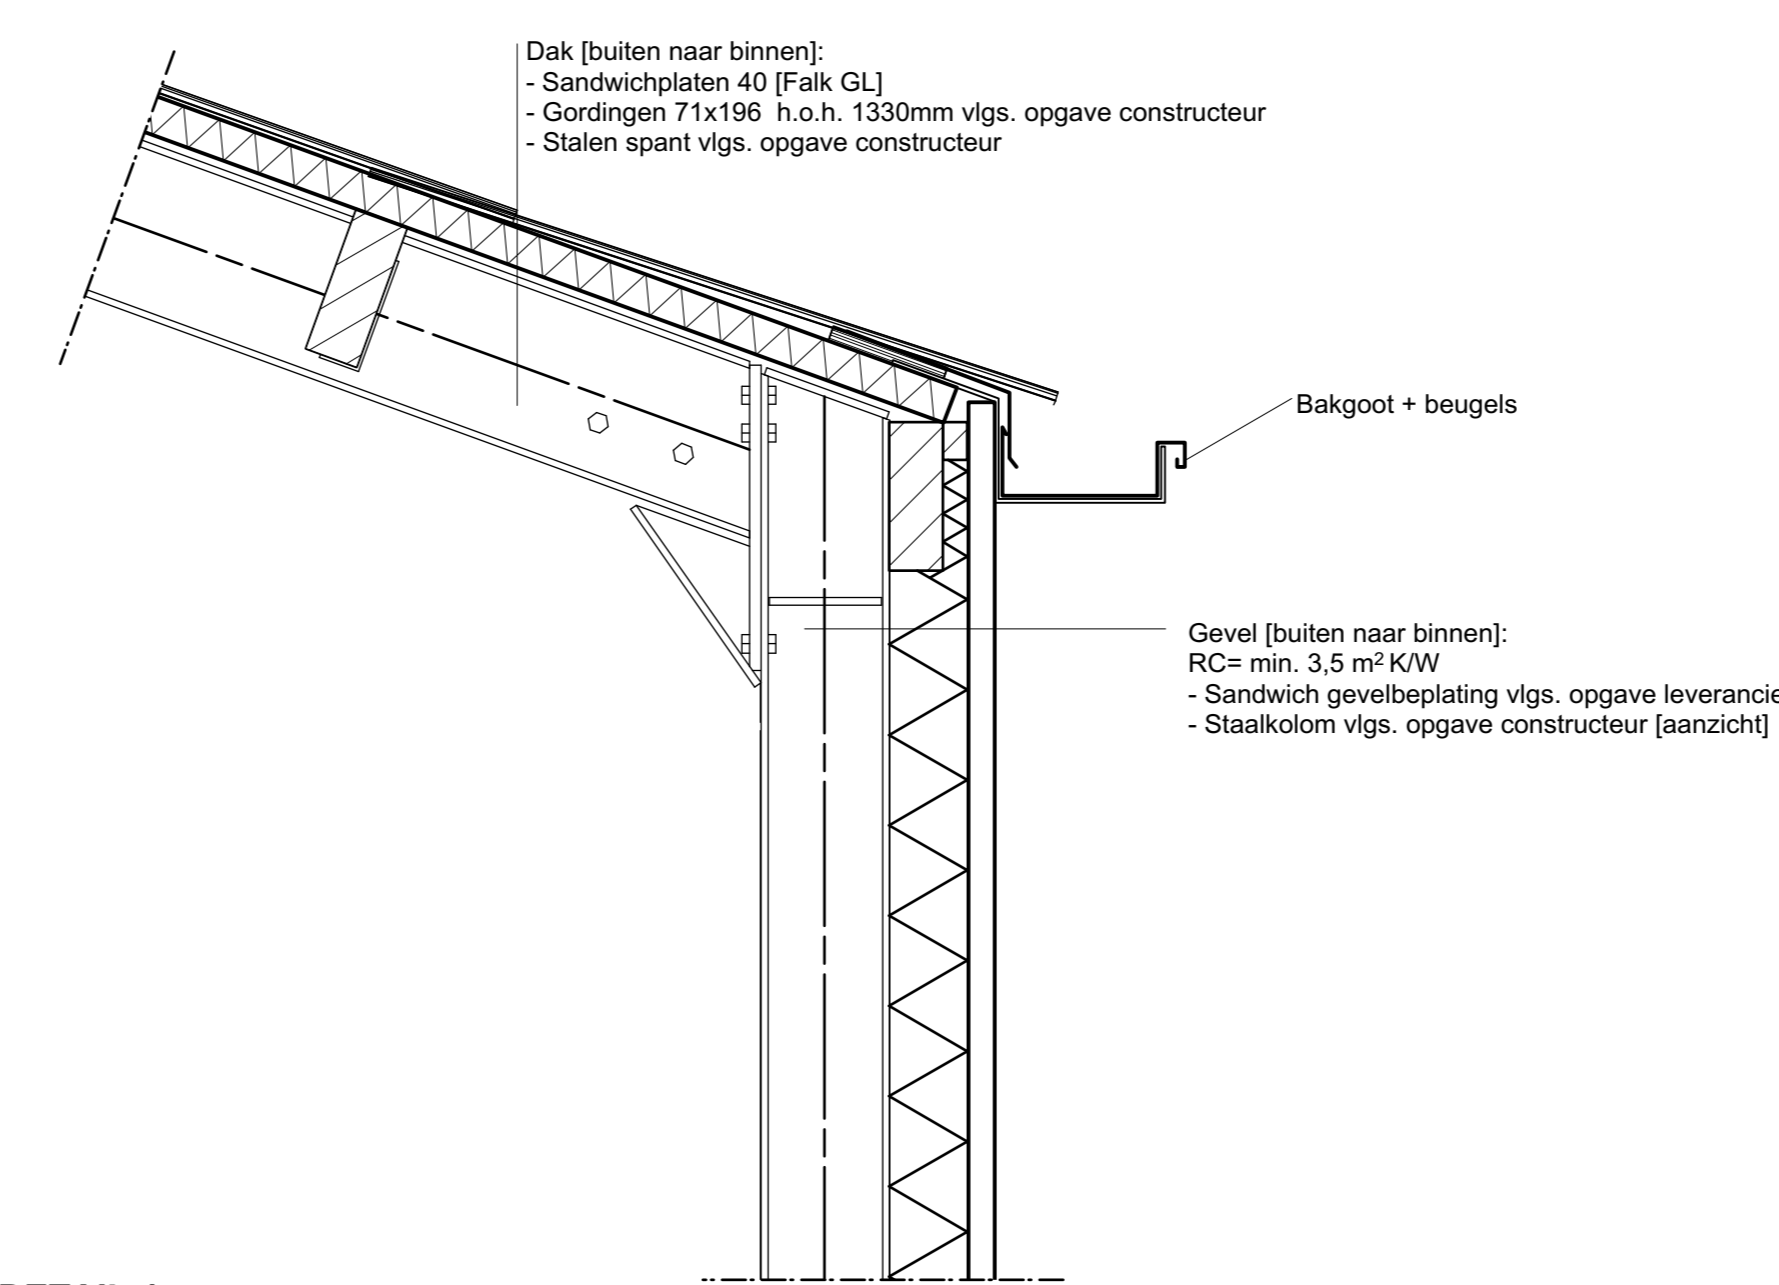


DETAIL 1  
NIEUW

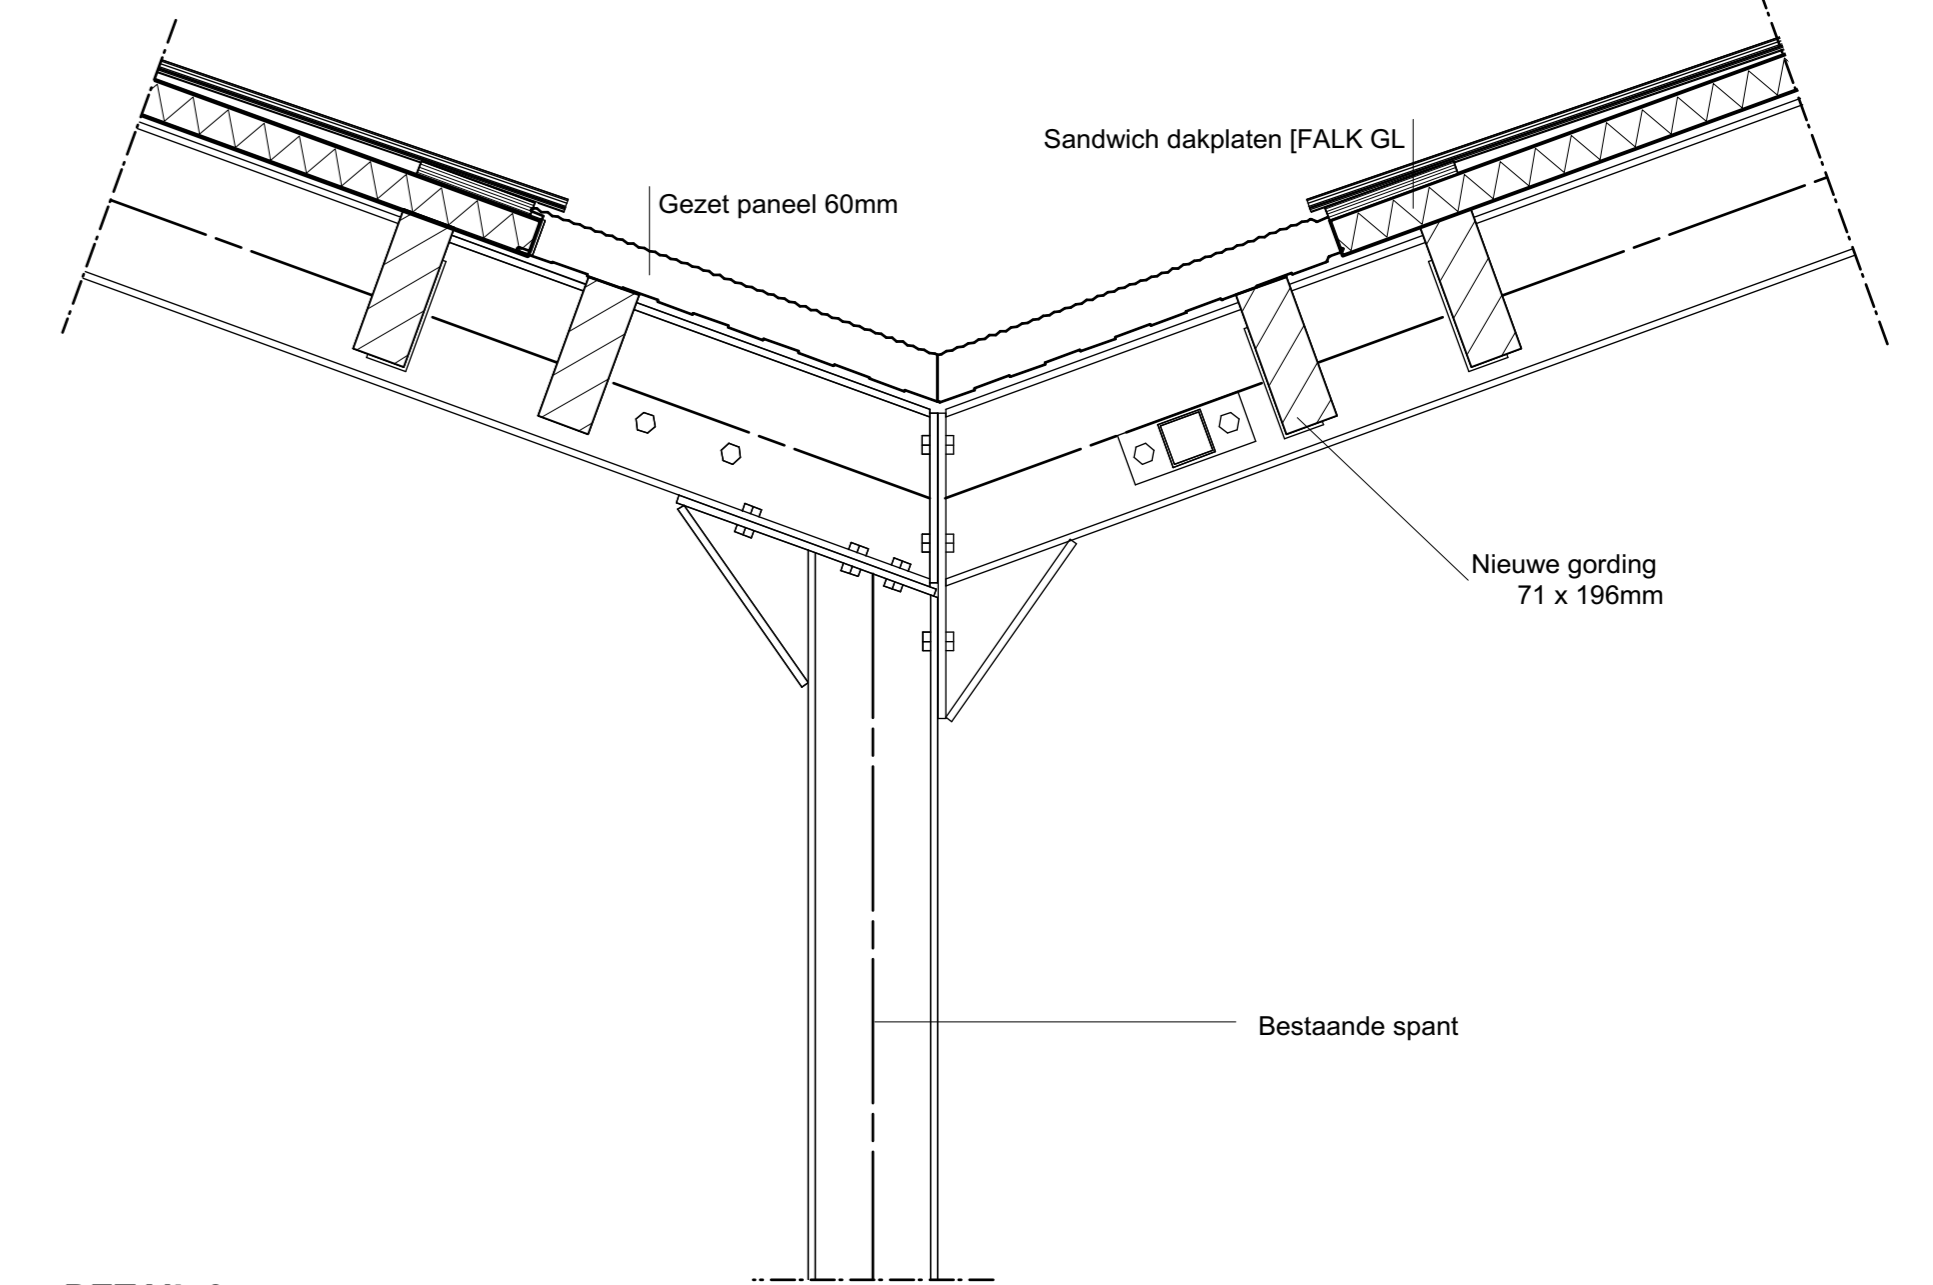

DETAIL 3  
NIEUW

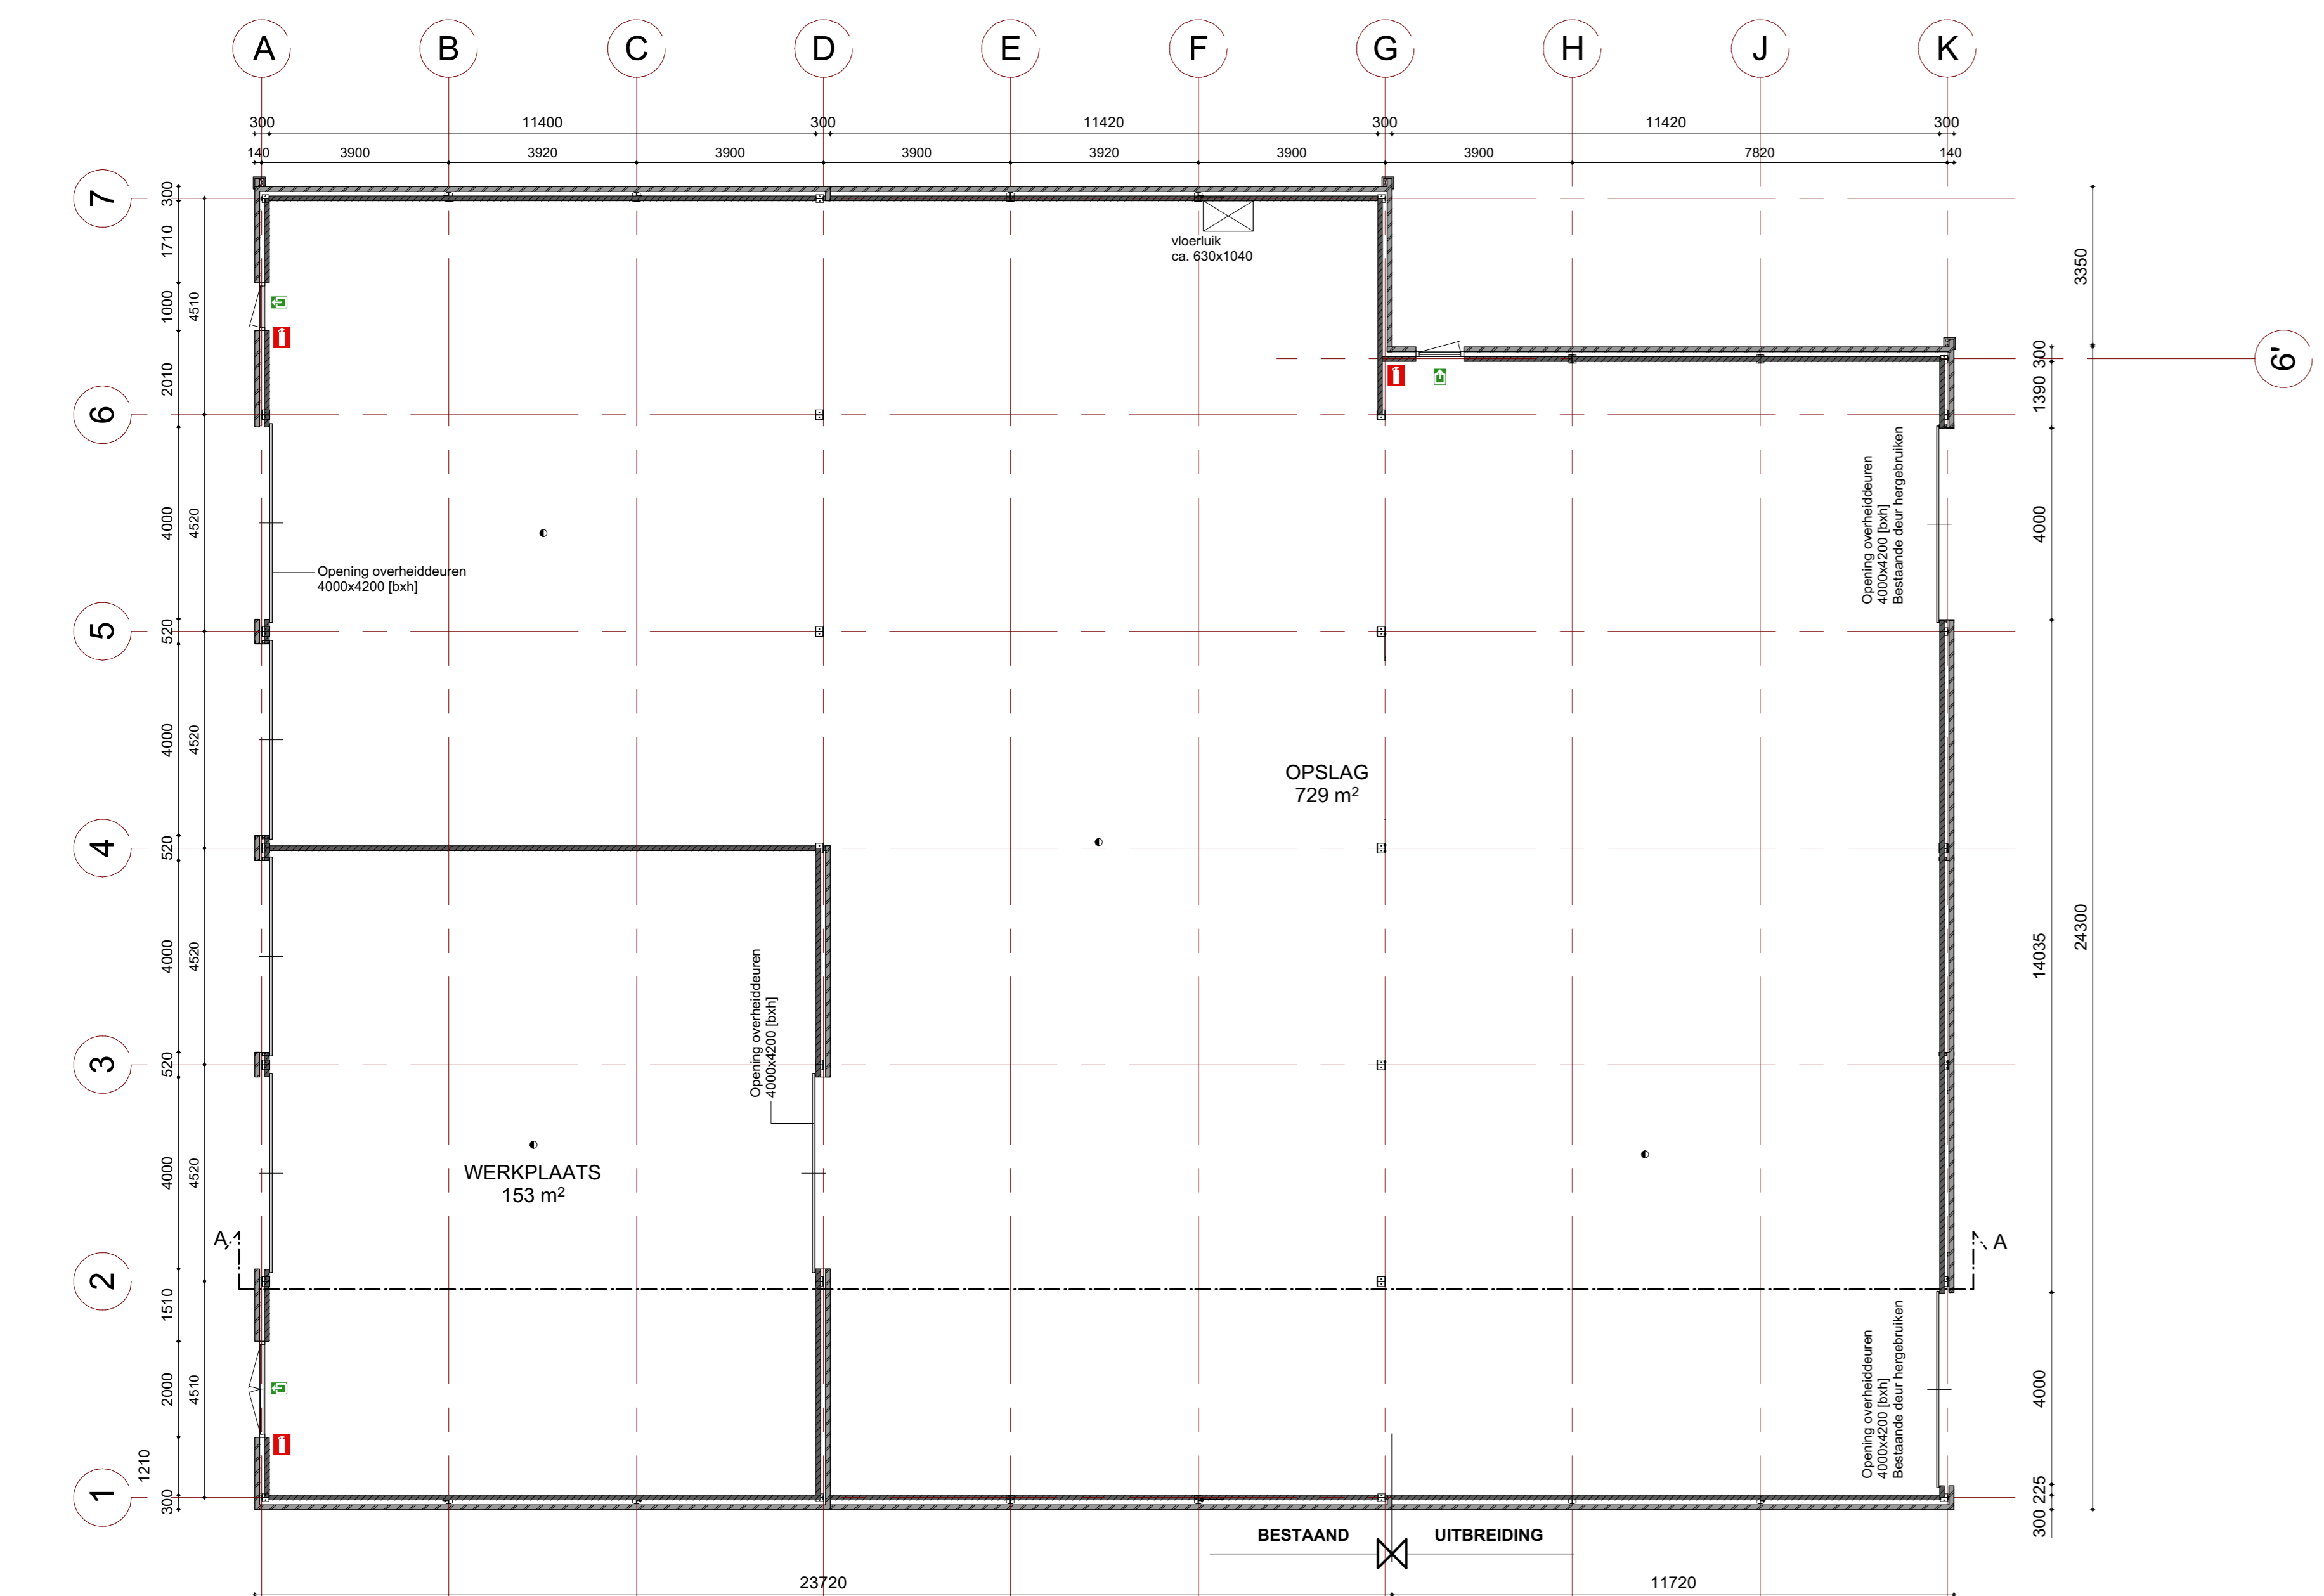

PLATTEGROND  
NIEUW

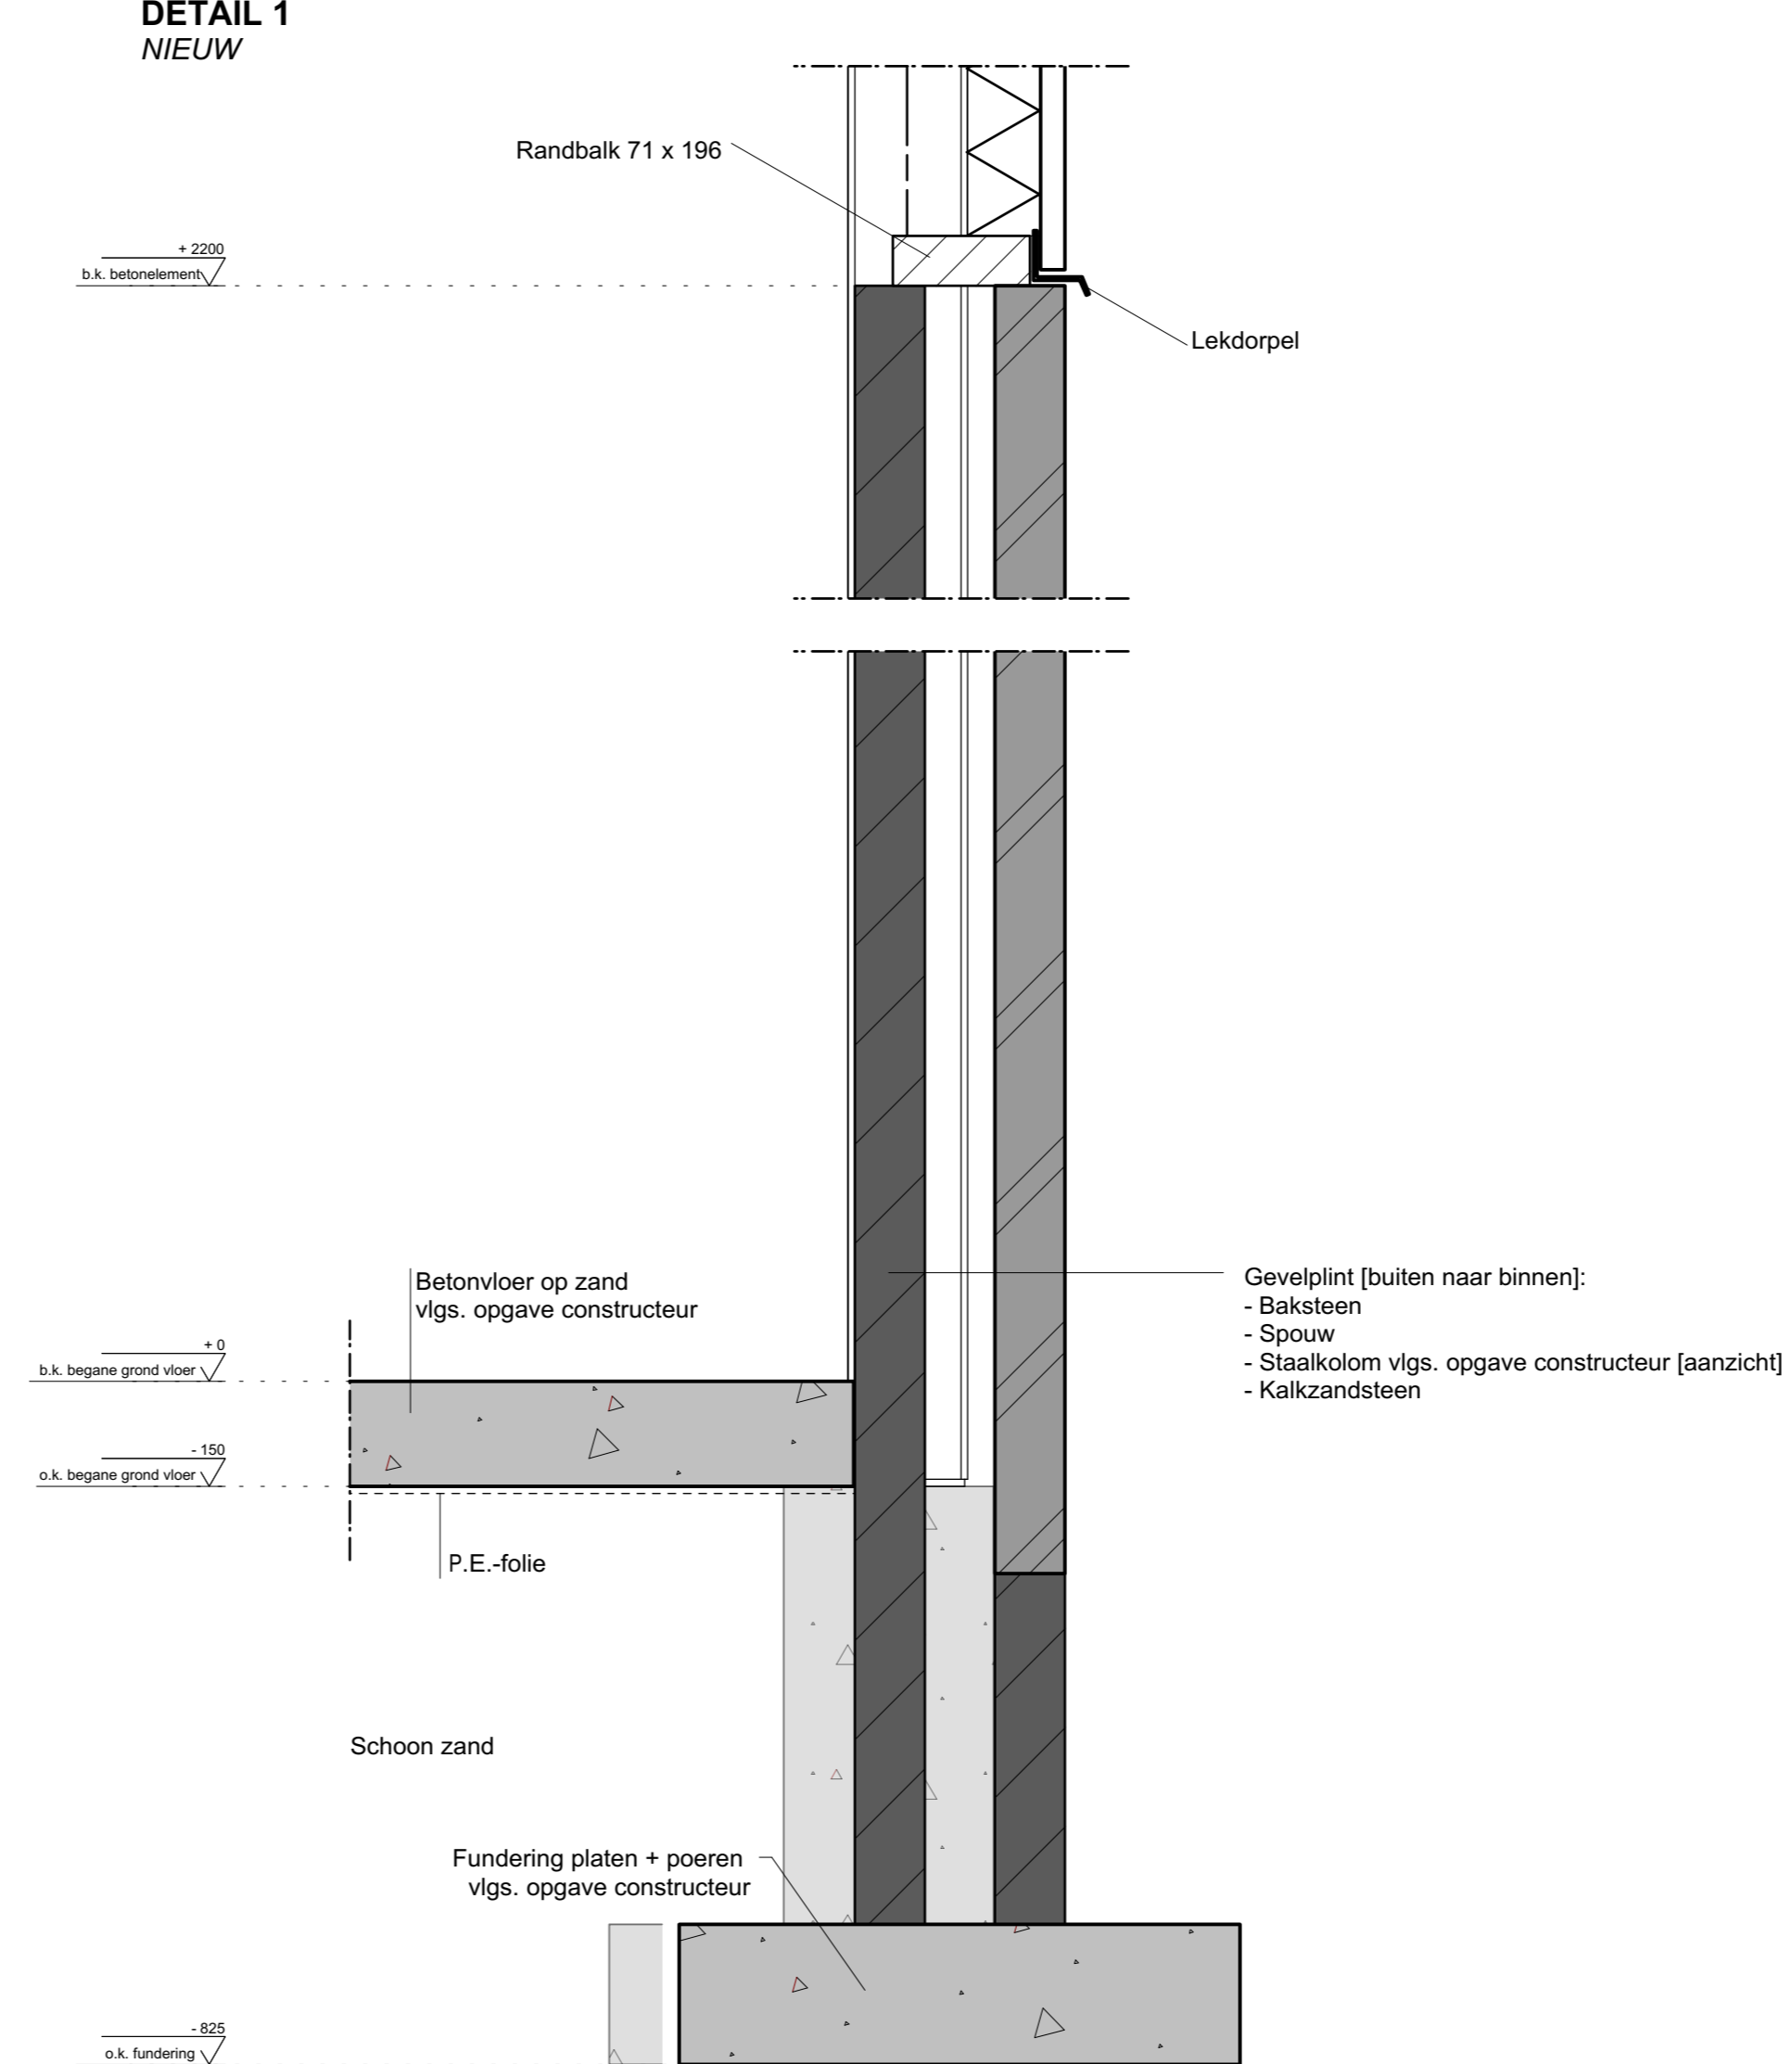

DETAIL 2  
NIEUW

**OPMERKINGEN ALGEMEEN**  
ALLE CONSTRUCTIES VOLGENS OPGAVE CONSTRUCTEUR  
Esthetische detaillering / hoogtes e.d. als bestaand  
Staalconstructie-verbindingen volgens berekening en tekening staalleverancier  
Montage-verbanden volgens staalleverancier

- Alle maten in het werk te controleren
- Alle maten in mm, tenzij anders aangegeven
- Alle detaillering en vormgeving gelijk aan bestaand
- Constructie volgens tekening en berekening constructeur
- Verankeringsconstructie volgens geldende voorschriften i.o.m. constructeur
- Hoofdraagconstructies WBDO 60 min.
- Constructiedelen grenzende aan de binnenlucht uitvoeren in brandklasse D
- Deuren, ramen etc. hebben inbraakwerendheid die voldoet aan weerstandklasse 2 volgens NEN 5006
- Alle deuren die verbonden zijn aan/ met de vluchtwegen uitvoeren met draaikopslinder
- Vrije doorgang minimaal 850x2100mm
- Hoogte onderdorpel vrije doorgang max. 20mm boven vloerpeil
- Verwerking materialen volgens opgave fabrikant / leverancier

**RENVOOI**

- Schoon metaalwerk 100mm
- Kalkzandsteen
- Isolatie
- Beton
- Hout

**MATERIELEN RENVOOI**

Onderdeel	Materiaal	Blad
Gevels (plint)	Baksteen	Rood
Gevels (beplating)	Sandwich	RAL 7021
Gevels (koppelsbeplating)	Sandwich met rabatprofielering	RAL 7021
Gevelafwerking (randen koppelsbeplating)	Zetwerk	Grijs
Dak	Golfsplaten (FALK 1000GL o.h.g.)	Antraciet
Bakgoot	Kunststof	Donkergrijs
Overhead deuren	Kunststof	RAL 7021

**ALLE MATEN IN HET WERK TE CONTROLEREN**

Project: Uitbreiding bestaand bedrijfspand tbv vergroting opslag  
Barnesweg 92, 3771 RP Barneveld

Opdrachtgever: Boon Agrosystems BV  
Barnesweg 92, 3771 RP Barneveld

Projectcode: BAUO-02

Onderdeel: Omgevingsvergunning  
Nieuwe toestand gebouw 3

Datum: 19-03-2019 [gewijzigd]

Schaal: 1:100

Gekend: SVE

Formaat: A0

Blad: B02