

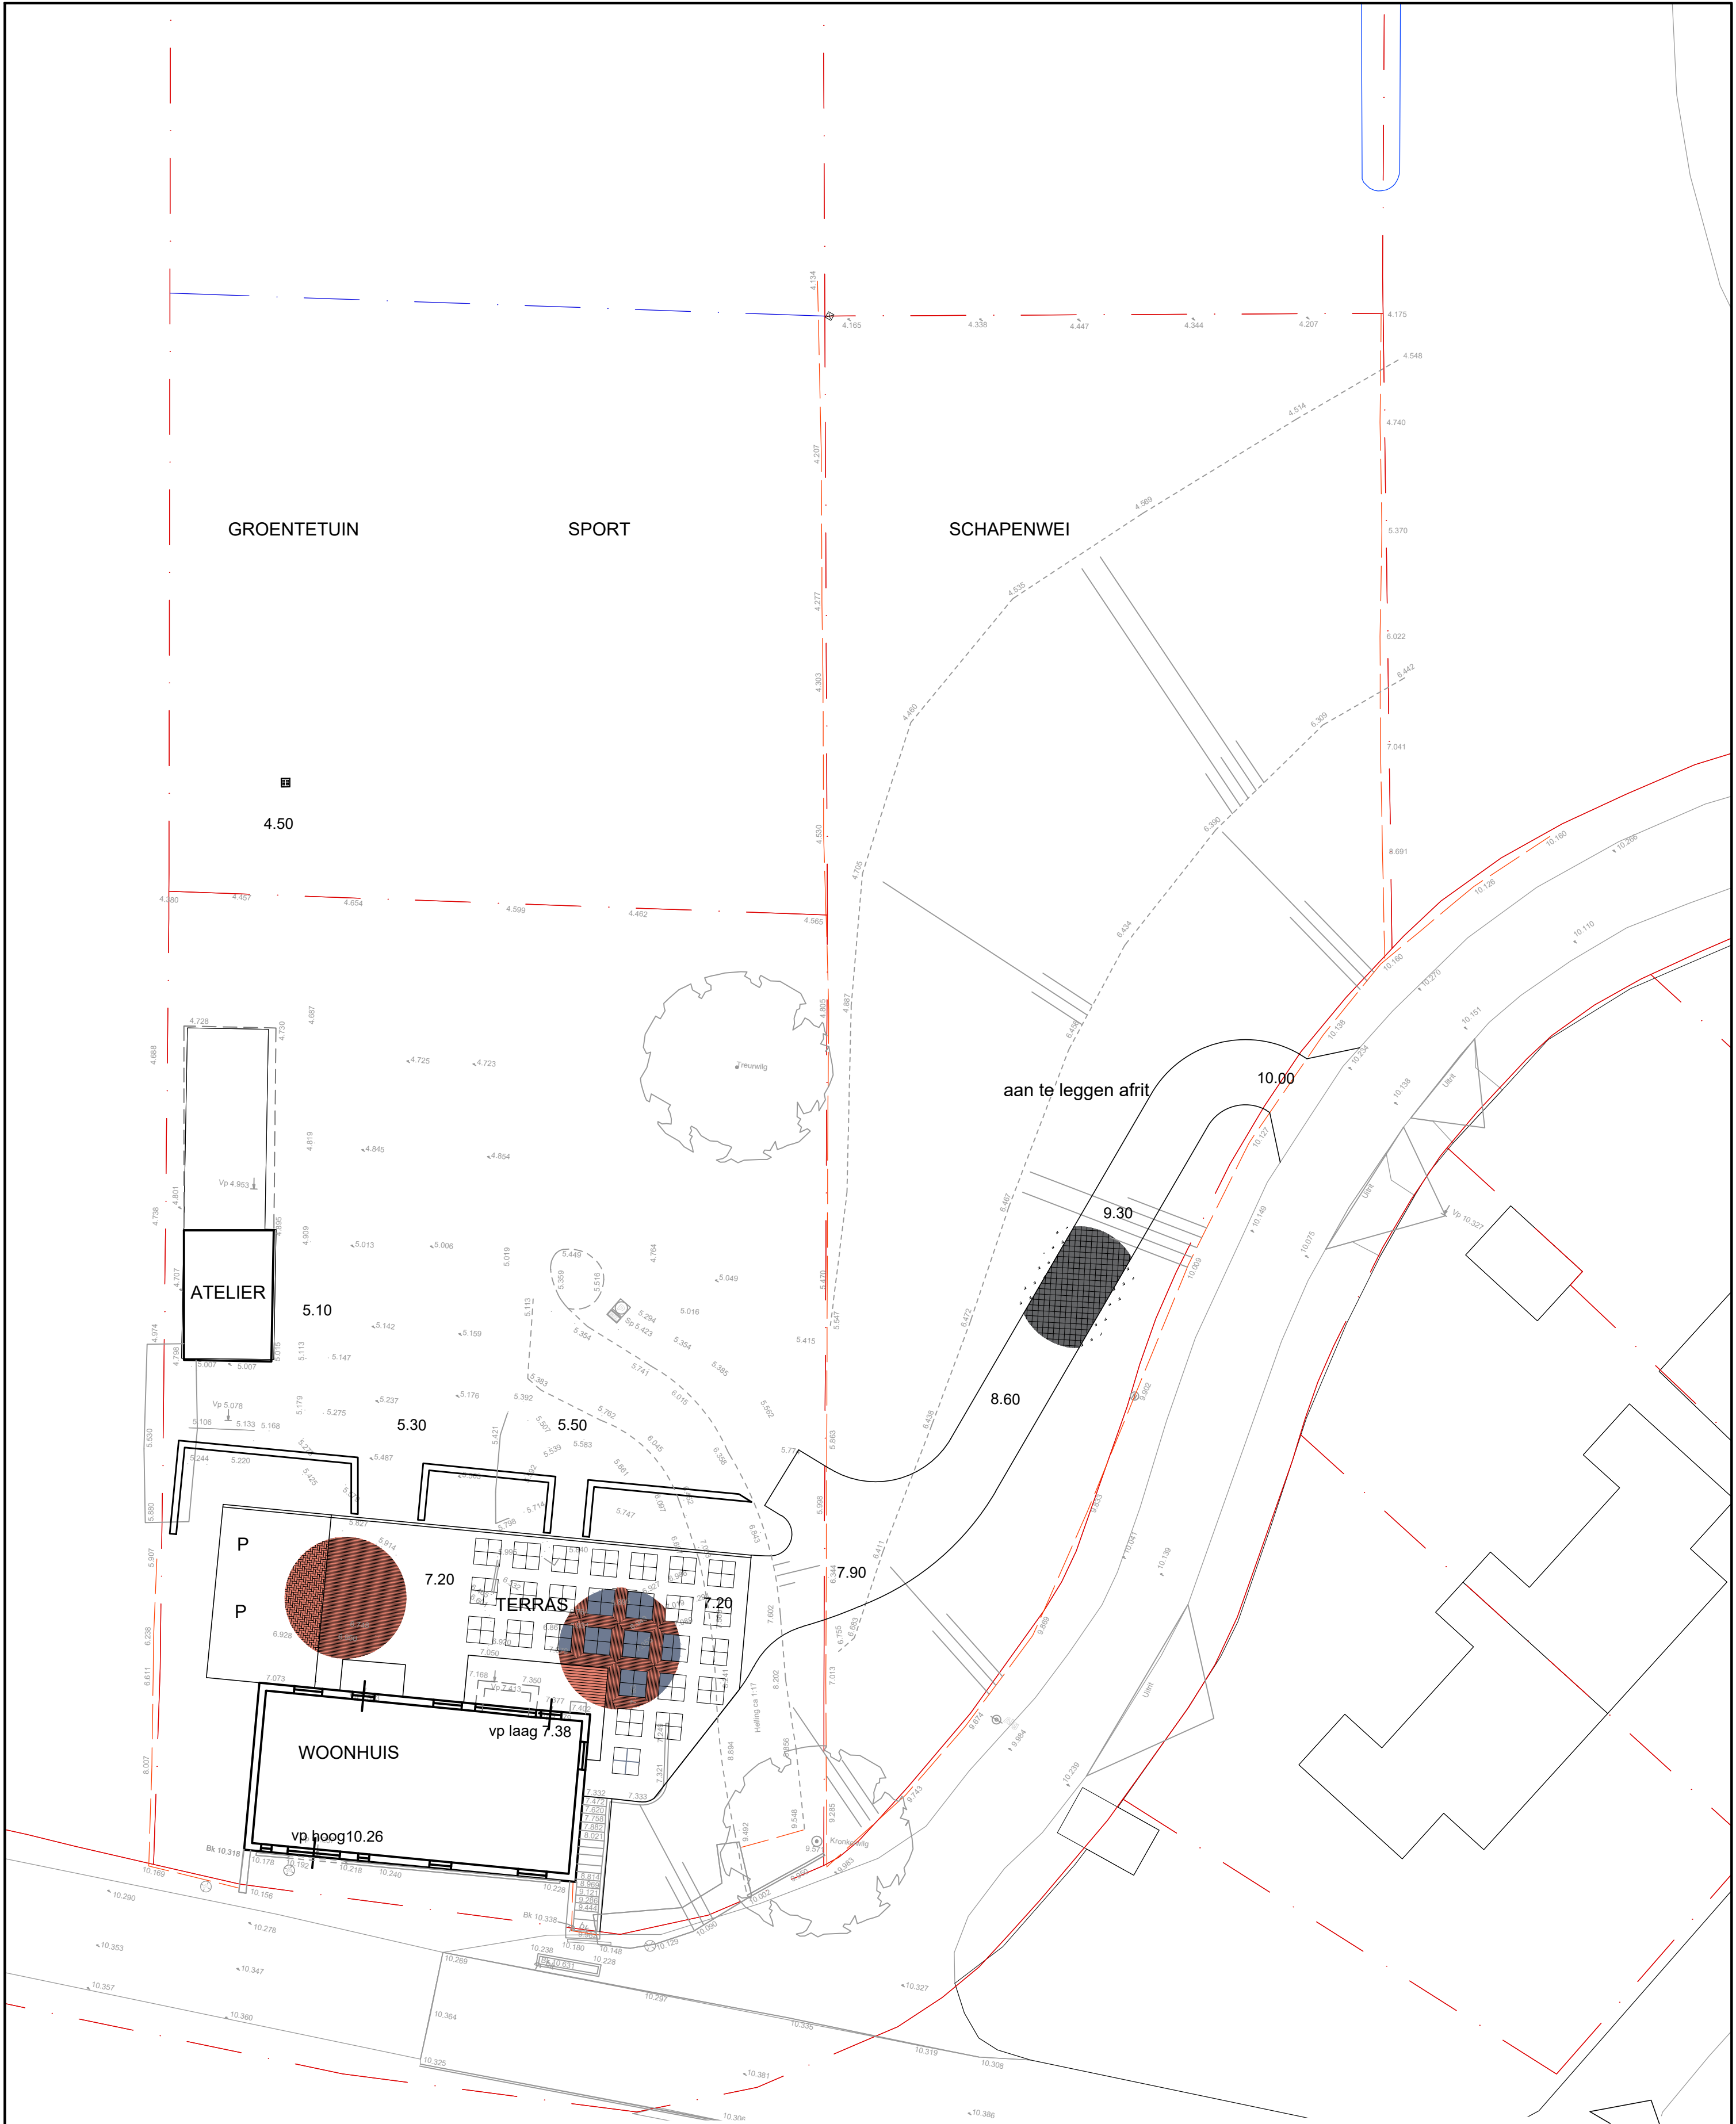



Aan te brengen asfalt

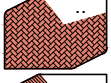


Aan te brengen elementverharding  
gebakken klinkers, keiformaat, roodbruin, elleboogverband

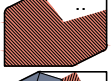

Aan te brengen elementverharding  
gebakken klinkers, keiformaat, roodbruin, halfsteenverband

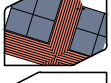

Aan te brengen elementverharding  
gebakken klinkers waalformaat, roodbruin, strekken, en tegels 60x60cm, hardsteen(kleur), geblokt

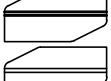

Grondkering




Aan te brengen opsluitband

5.176

5.50

bestaand peil  
nieuw peil

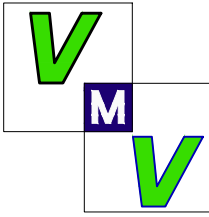

Projecten bv

Parallelweg 3  
3927 BZ Renswoude  
Tel: 0343 - 492299

**Riede, Mol & Donkers**  
Ingenieursbureau stads - en landschapsinrichting

Overslag 2  
Telefoon  
www.riede.nl  
e-mail

2771 CE BOSKOOP  
0172 217500  
www.moldonkers.nl  
riede@moldonkers.nl

Project:

LEKDIJK 15 AMERONGEN

Tekening:

Fase 1 Plattegrond  
Vergunningsaanvraag nieuwe afrit

Peilen in meters t.o.v. NAP

tek. nr:

343058

blad nr:

04-1

formaat:

A2

schaal:

1 : 200

status:

concept

datum:

28-02-2019

get:

rg

wijzigingen:

8-3-2019

toevoeging:

fasering

file:

343058 Lekdijk 15 Amerongen