



VOORGEVEL

RECHTER ZIJGEVEL


ACHTERGEVEL

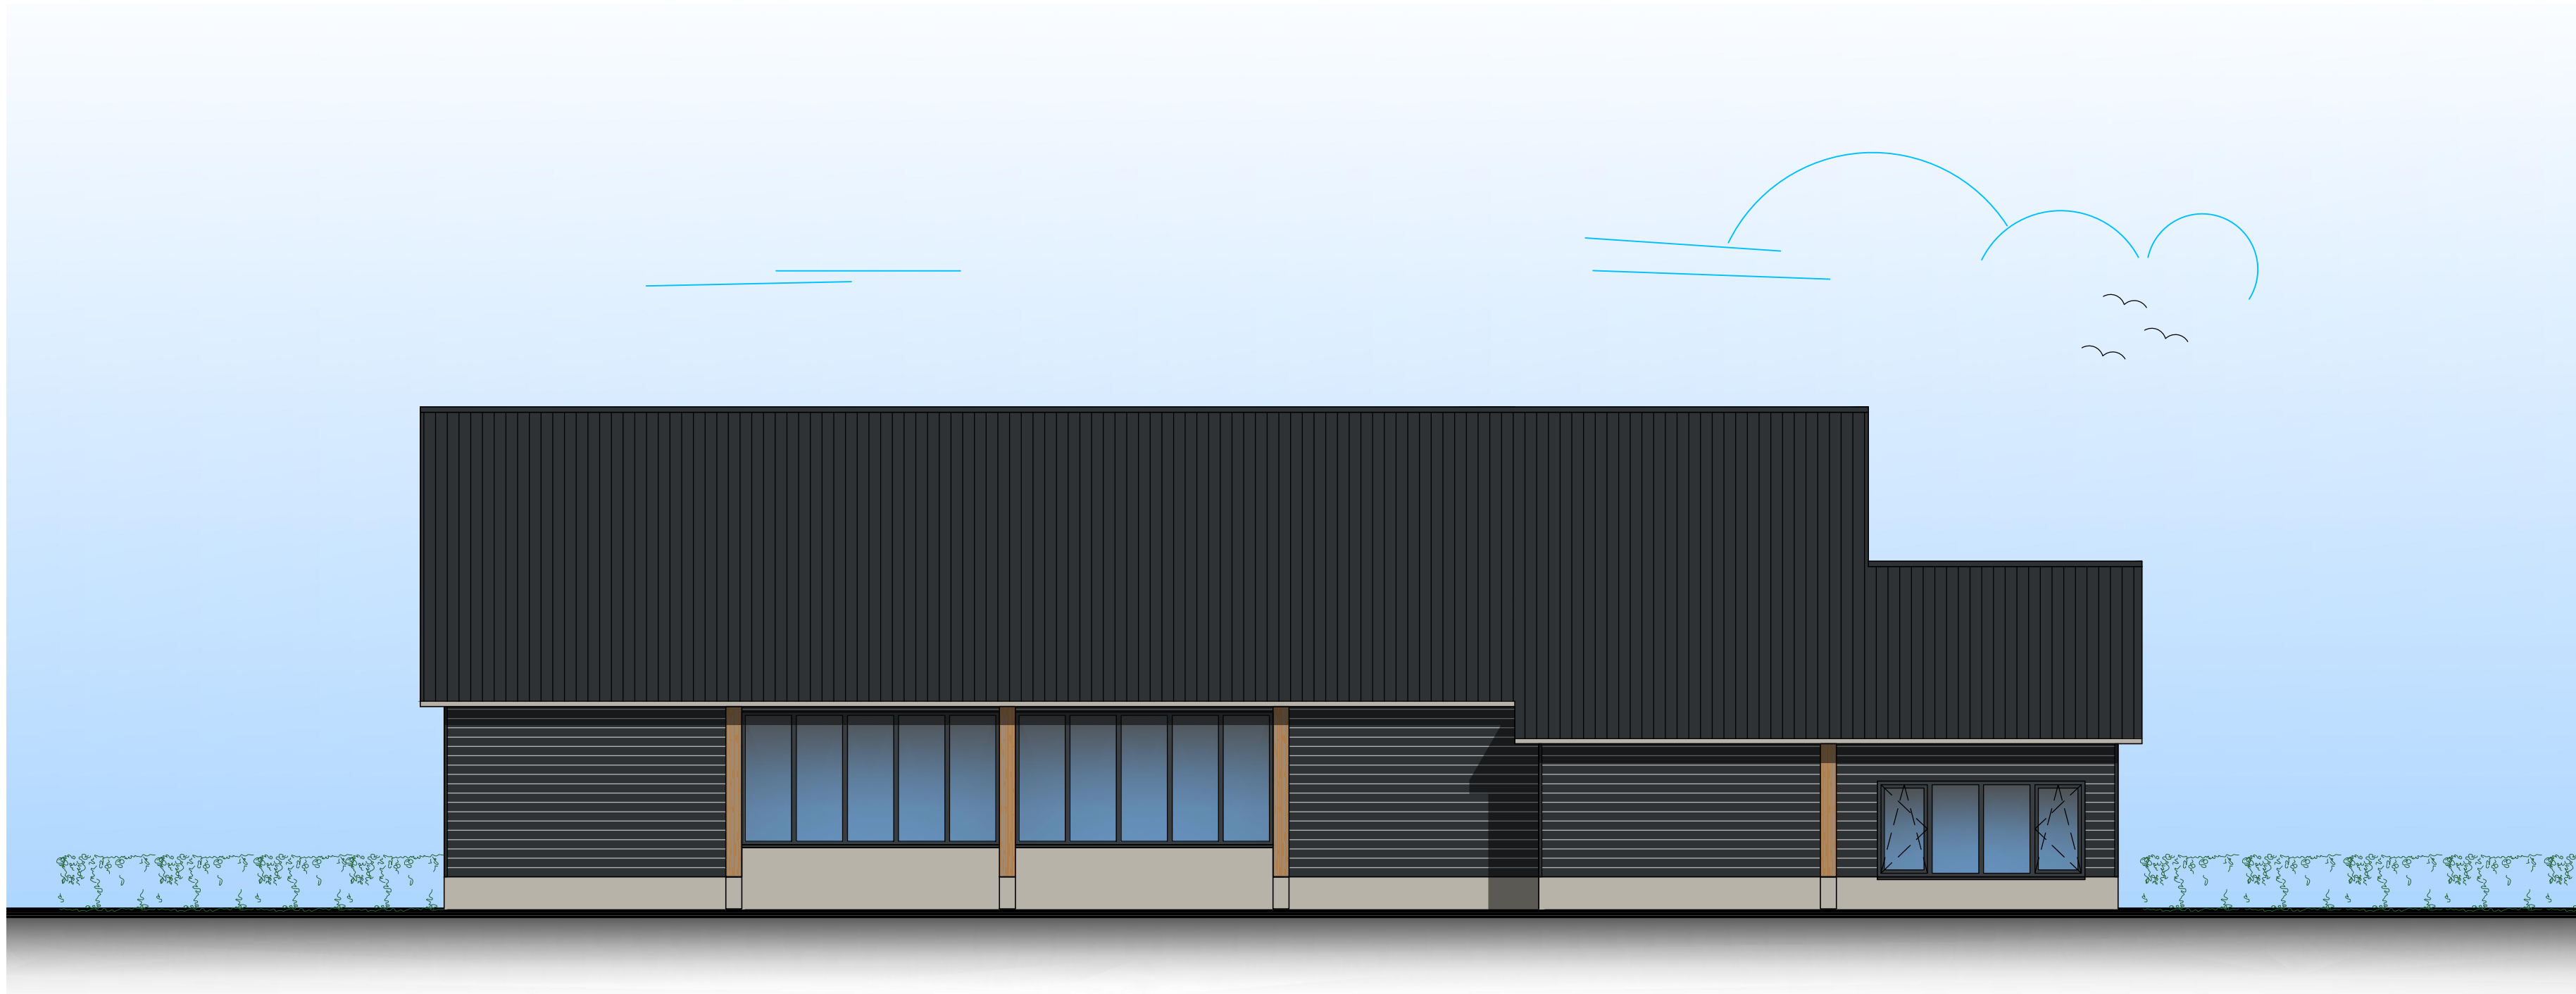

LINKER ZIJGEVEL

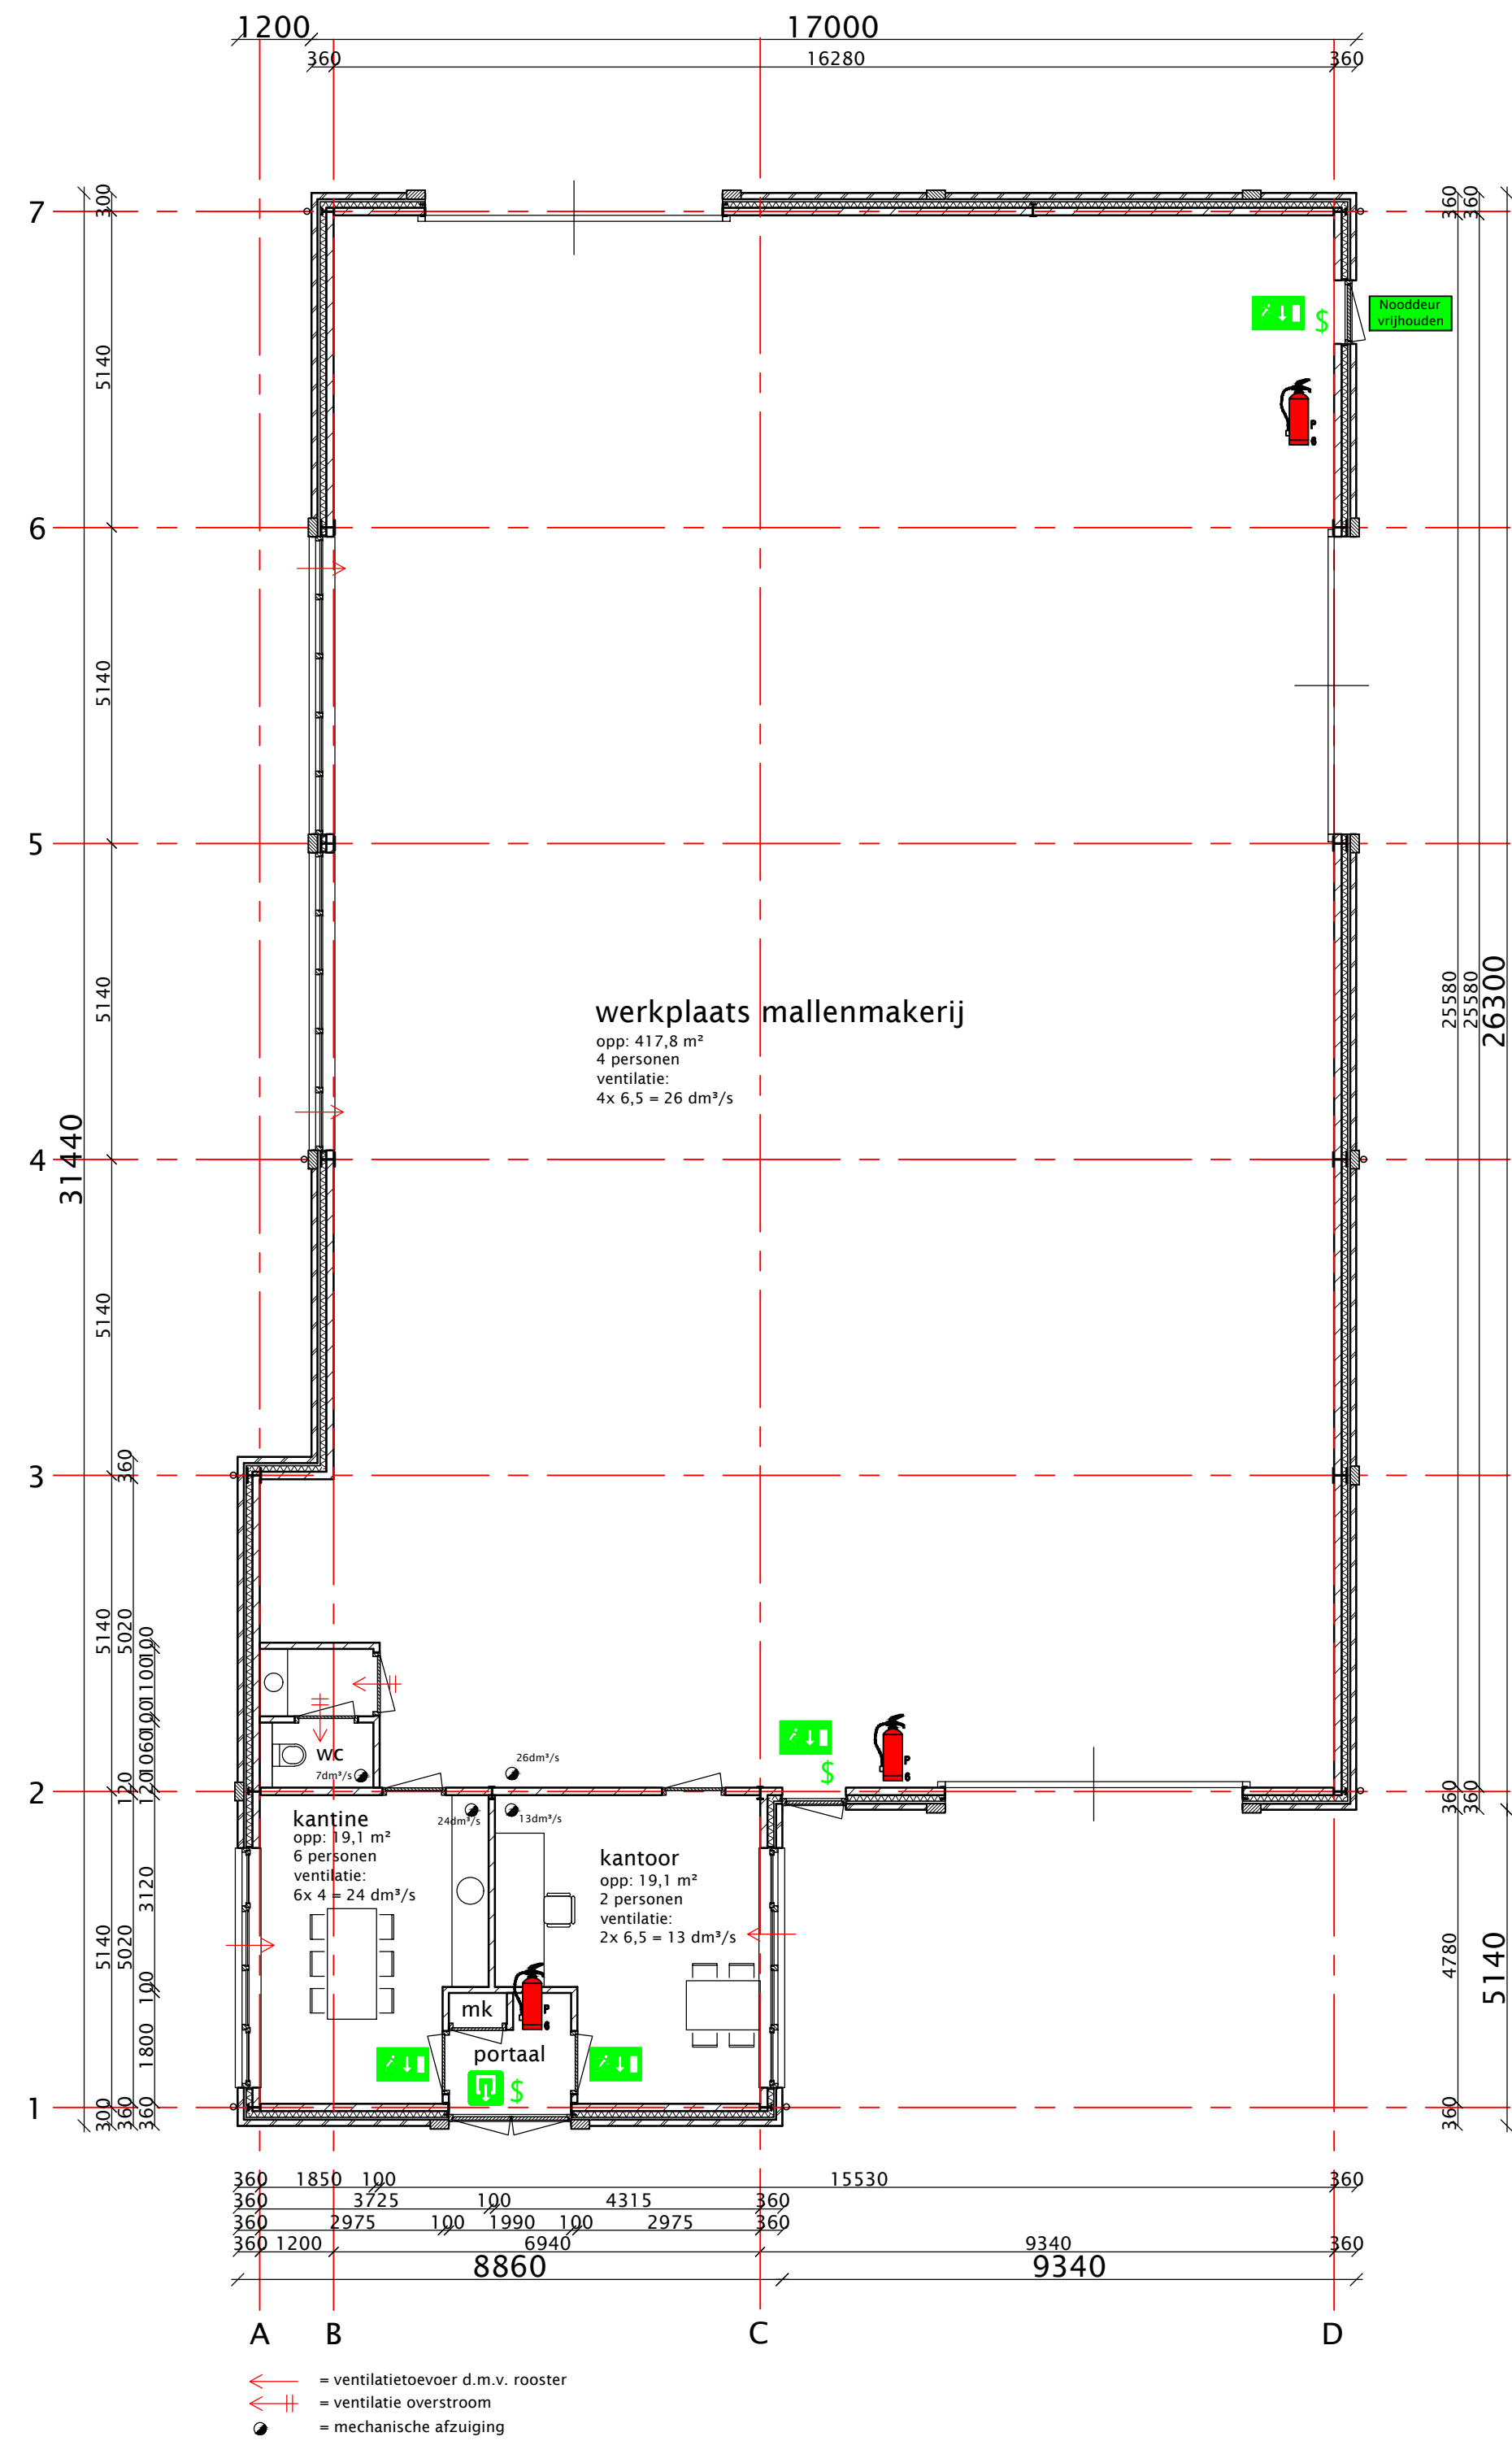

BEGANE GROND

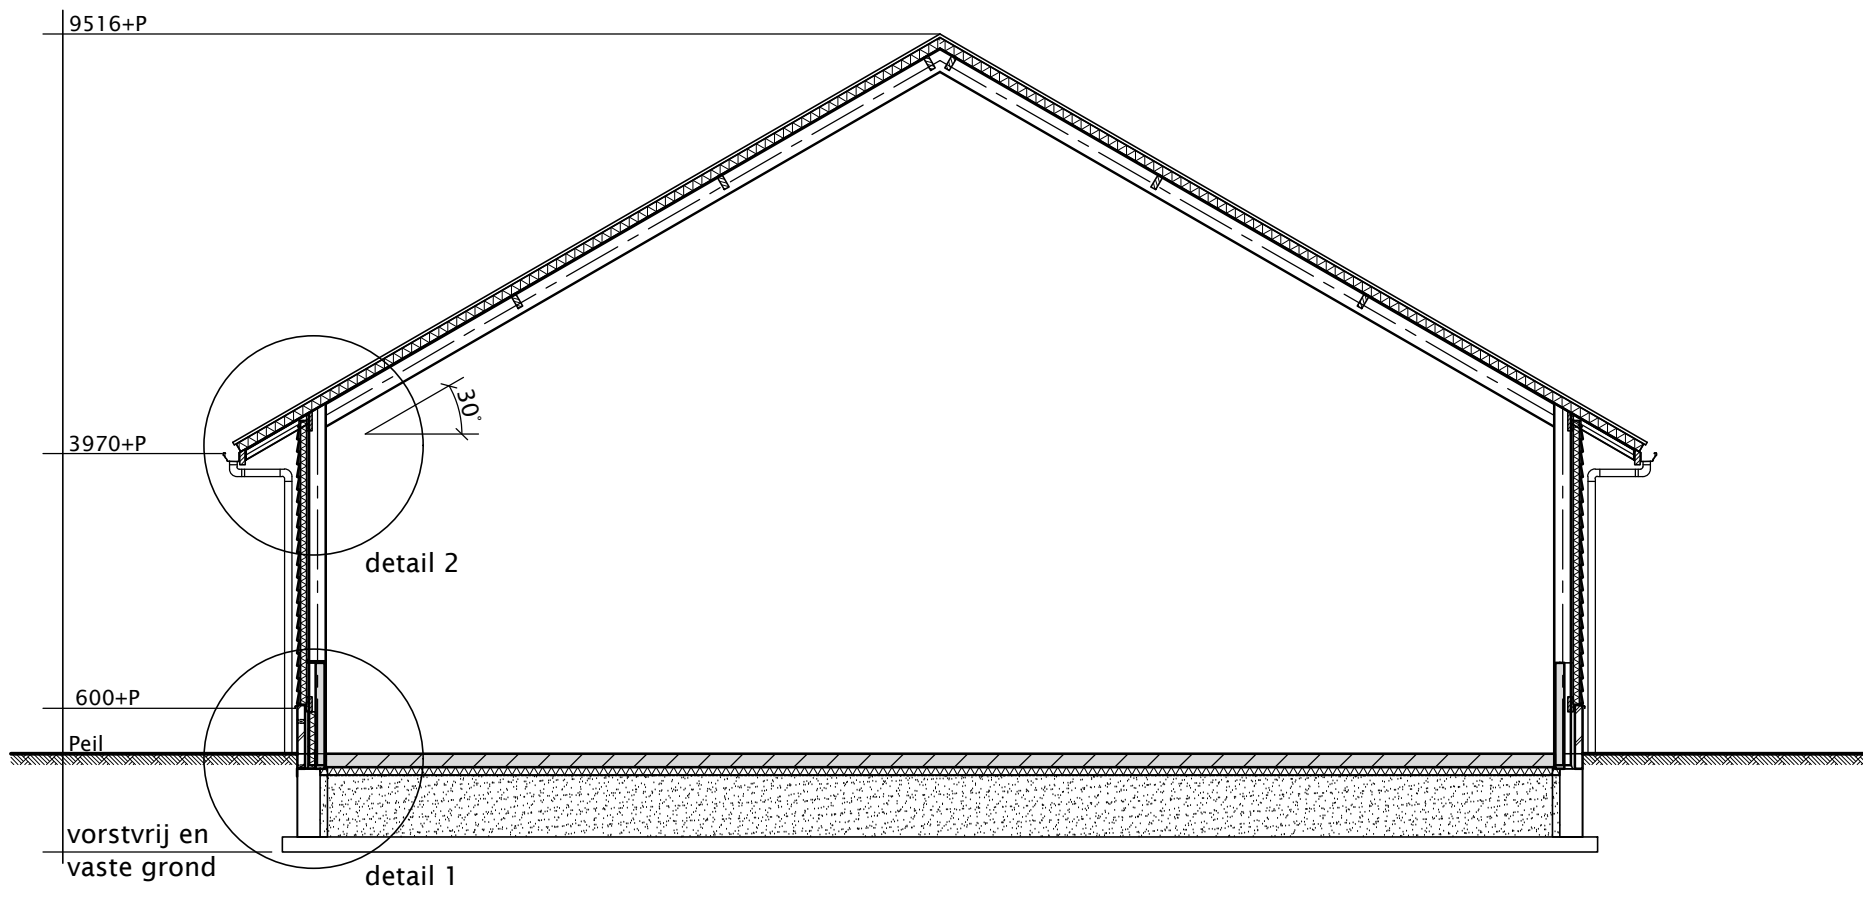

DOORSNEDE

BRANDWEERRENOVOOI

ONTVLUCHTEN

- Knopcilinder (draaicilinder)
- In bedrijfsruimte, kantoor en kantine wordt vluchtweegaanduiding aangebracht. De afmetingen van de pictogrammen voldoen aan het gestelde in de norm NEN 3011, NEN EN ISO 7010 en de NEN ISO 3864.
- Aan de buitenzijde van de nooduitgangen wordt het opschrift "hoofdeur vrijhouden" aangebracht. Het opschrift voldoet aan het gestelde in de NEN 3011 en NEN EN ISO 7010.

BRANDBEVEILIGINGSINSTALLATIES

- De draagbare blussets voldoen aan het gestelde in hoofdstuk 4 van de uitgave "Handboek Brandbeveiligingsinstallaties" d.d. 14 juni 2012.

CONSTRUCTIES

- Een zijde van een constructieonderdeel die grenst aan de binnenlucht voldoet aan brandklasse D en aan rookklasse s2, beide bepaald volgens NEN-EN 13501-1.
- Een zijde van een constructieonderdeel die grenst aan de buitenlucht voldoet aan brandklasse C bepaald volgens NEN-EN 13501-1.
- De bovenzijde van het dak is, bepaald volgens NEN 6063, niet brandgevaarlijk.

RENOVOOI

Deuren, ramen, kozijnen en daarmee gelijk te stellen constructie-onderdelen in een uiterlijke scheidingstructuur van een niet-gemeenschappelijke ruimte, die volgens NEN 1087 bereikbaar zijn voor inspraak, hebben een volgens NEN 5596 bepaalde brandweerstand die voldoet aan de in de norm aangegeven weerstandsklasse 2. Dit geldt ook voor een inwendige scheidingstructuur tussen een niet-gemeenschappelijke ruimte en een aangrenzende gebruiksruimte of een aangrenzende gemeenschappelijke ruimte.

- De netto doorgang van de binnendeuren moet minimaal 850mm breed en 2300mm hoog zijn (m.u.v. kasten e.d.).
- Een vloer dient te voldoen aan het gestelde in het bouwbesluit volgens Afdeling 4.2, artikel 4.8 v/m 4.11.
- Roelingschema aansluiten volgens geldende voorschrift.
- Alle constructieve werken volgens nadere berekeningen constructeur
- Electraaansluitmogelijkheid in meterkast op het distributienet alomede aansluitpunten volgens NEN 1018 in de bedrijfsruimte aangebrengen.
- Drinkwateraansluitmogelijkheid op het distributienet alomede aansluitpunten bij tapwateraansluiting via AVB in de bedrijfsruimte aangebrengen.
- Wanden en vloer van toilet geheel betegelen.

Materiaal en kleurenstaat		
Onderdeel	Materiaal	Kleur
gevels	potdekselprofielplaat	zwart
gevelplint	prefab beton	grijs
kolommen in gevel	hout	natuur
dakbedekking	sandwichpanelen	grijs
kozijnen	hout	grijs
ramen	hout	grijs
deuren	hout	grijs
bedrijfsdeuren	aluminium	grijs
oversteken/goten	aluminium zetwerk	creme-wit



Situatie

kadastrale gemeente Garderen
sectie 1 nummer: 1507
schaal 1:1000

Rev.	Datum:	Omschrijving:	Get.
A	29-11-2018		J.G.
B			
C			
D			
E			
F			

dbi architecten bureau

Meulunterseweg 34
6741 HN Lunteren
0318 482462
www.dbi-lunteren.nl

PROJECT		STATUS	
Vervangen bedrijfsruimte aan de Welgelegenweg 26 te Stroe		DEFINITIEF ONTWERP	
ONDERDEEL		STATUS	
Gevels, plattegrond en doorsnede		DEFINITIEF ONTWERP	
OPDRACHTGEVER		STATUS	
De heer H. van Ge Welgelegenweg 26 3776 PR Stroe		DEFINITIEF ONTWERP	

GETEKEND	SCHAAL	DATUM	FORMAAT	PROJEKTNR	TEKENINGNR
J.G.	1:100	26-10-2018	A0	18-055	DO - 1

Deze tekening blijft eigendom van architectenbureau DBL Lunteren BV - auteursrecht voorbehouden