

Bijlage 9

Uitwerking bewakingsomvang ontruimingsinstallatie



Gemeente Breda


Bijlage 27 bij besluit
Z2018-008292-V1

V&L


Paragraaf voor gezien:

Gemeente: _____ Verzekeraar: N.V.T. _____ Gebruiker: _____ Eigenaar: Zelfde als gebruiker _____

Doc: S:\656\Administratie Bodegraven\Brandbeveiliging\4 Kleine klussen\2016\66167999-333 Amphia Ziekenhuis\UPD BMI-OAI-SI-BGI v9.1 190516-Bijlagen.docx
Bodegraven, 16 mei 2019

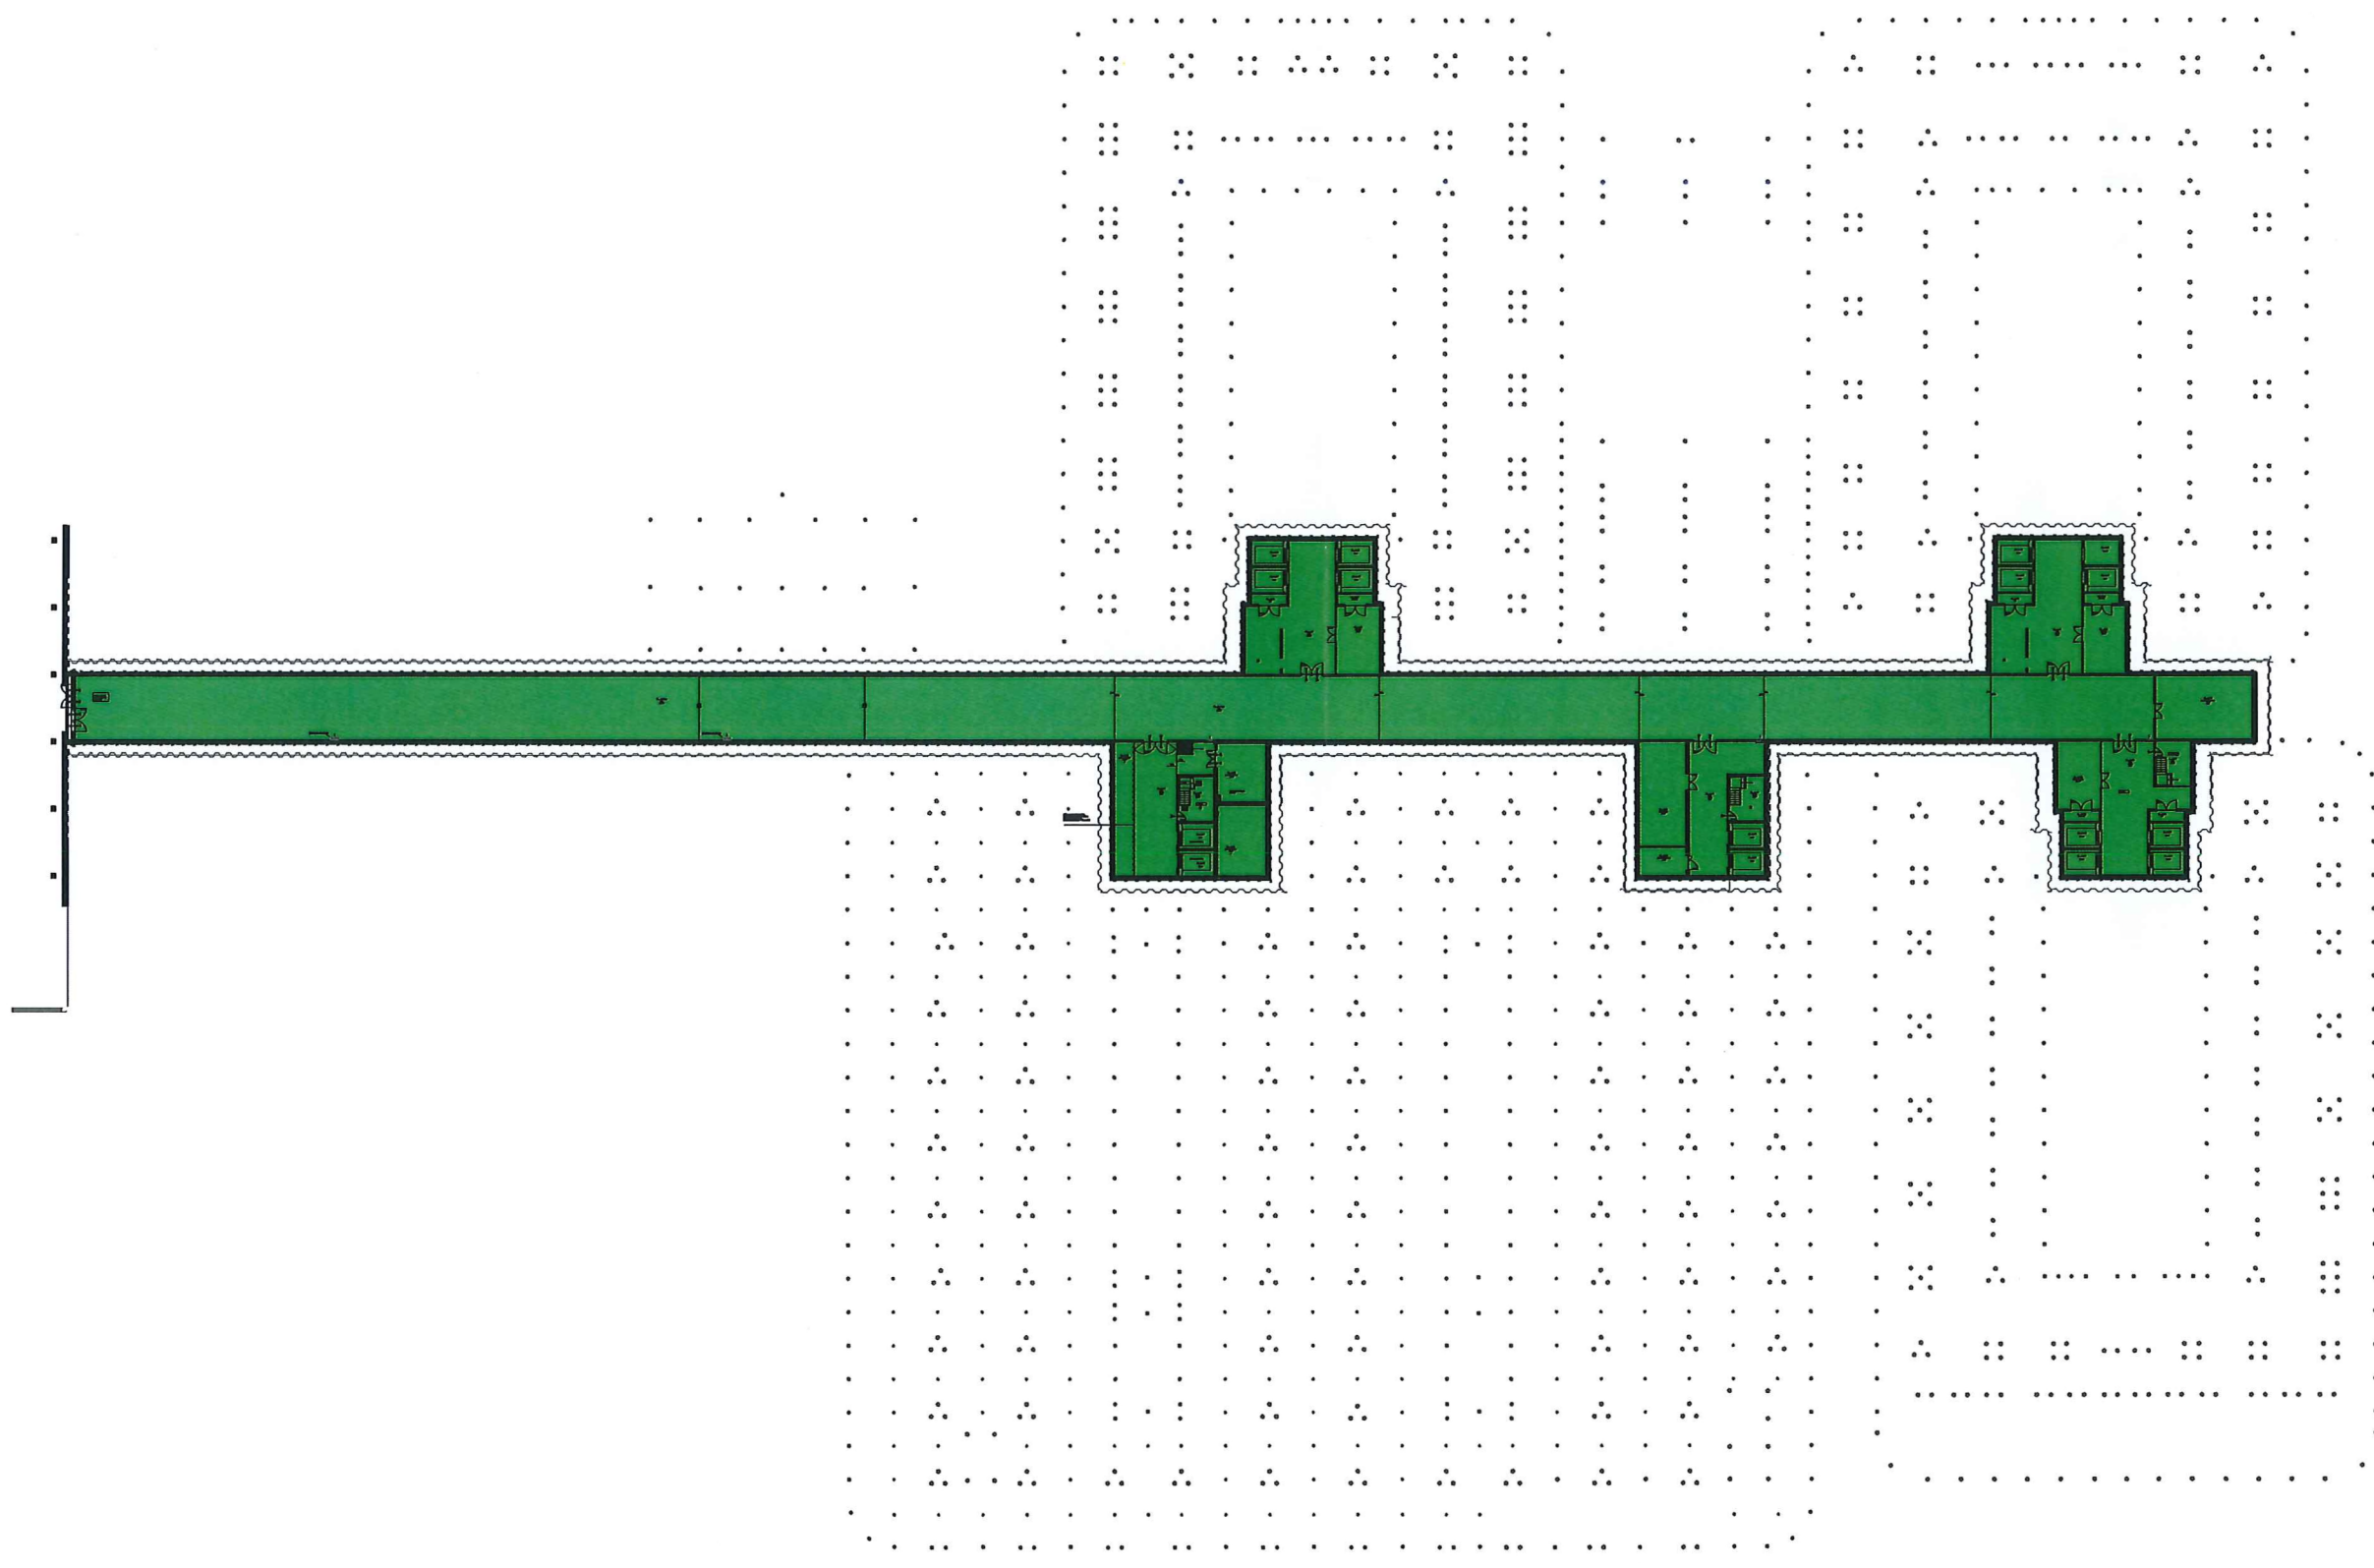


= Luid Alarm
= Stil Alarm

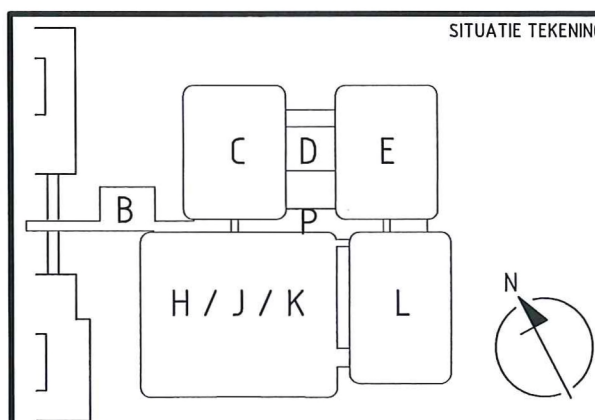


project: Amphia Ziekenhuis Breda Molengracht 21, 4818CK Breda				onderwerp: Overzicht Ontruiming Kelder				
schaal: 1:800	datum: 1-4-19	getekend: MvdE	formaat: A3				projectnummer: 66.17.7999	Blad: 383
 Beneluxweg 2 Postbus 83 2410 AB Bodegraven Telefoon : 0172 - 64 4144 Fax: : 0172 - 64 4100 Internet: http://www.unica.nl 							tekeningnummer: Bijlage 9 - K1	
code	getekend	wijzigings datum	gezien	file: PvE-Ontruimingsplattegronden.dwg				


B-xref datum:

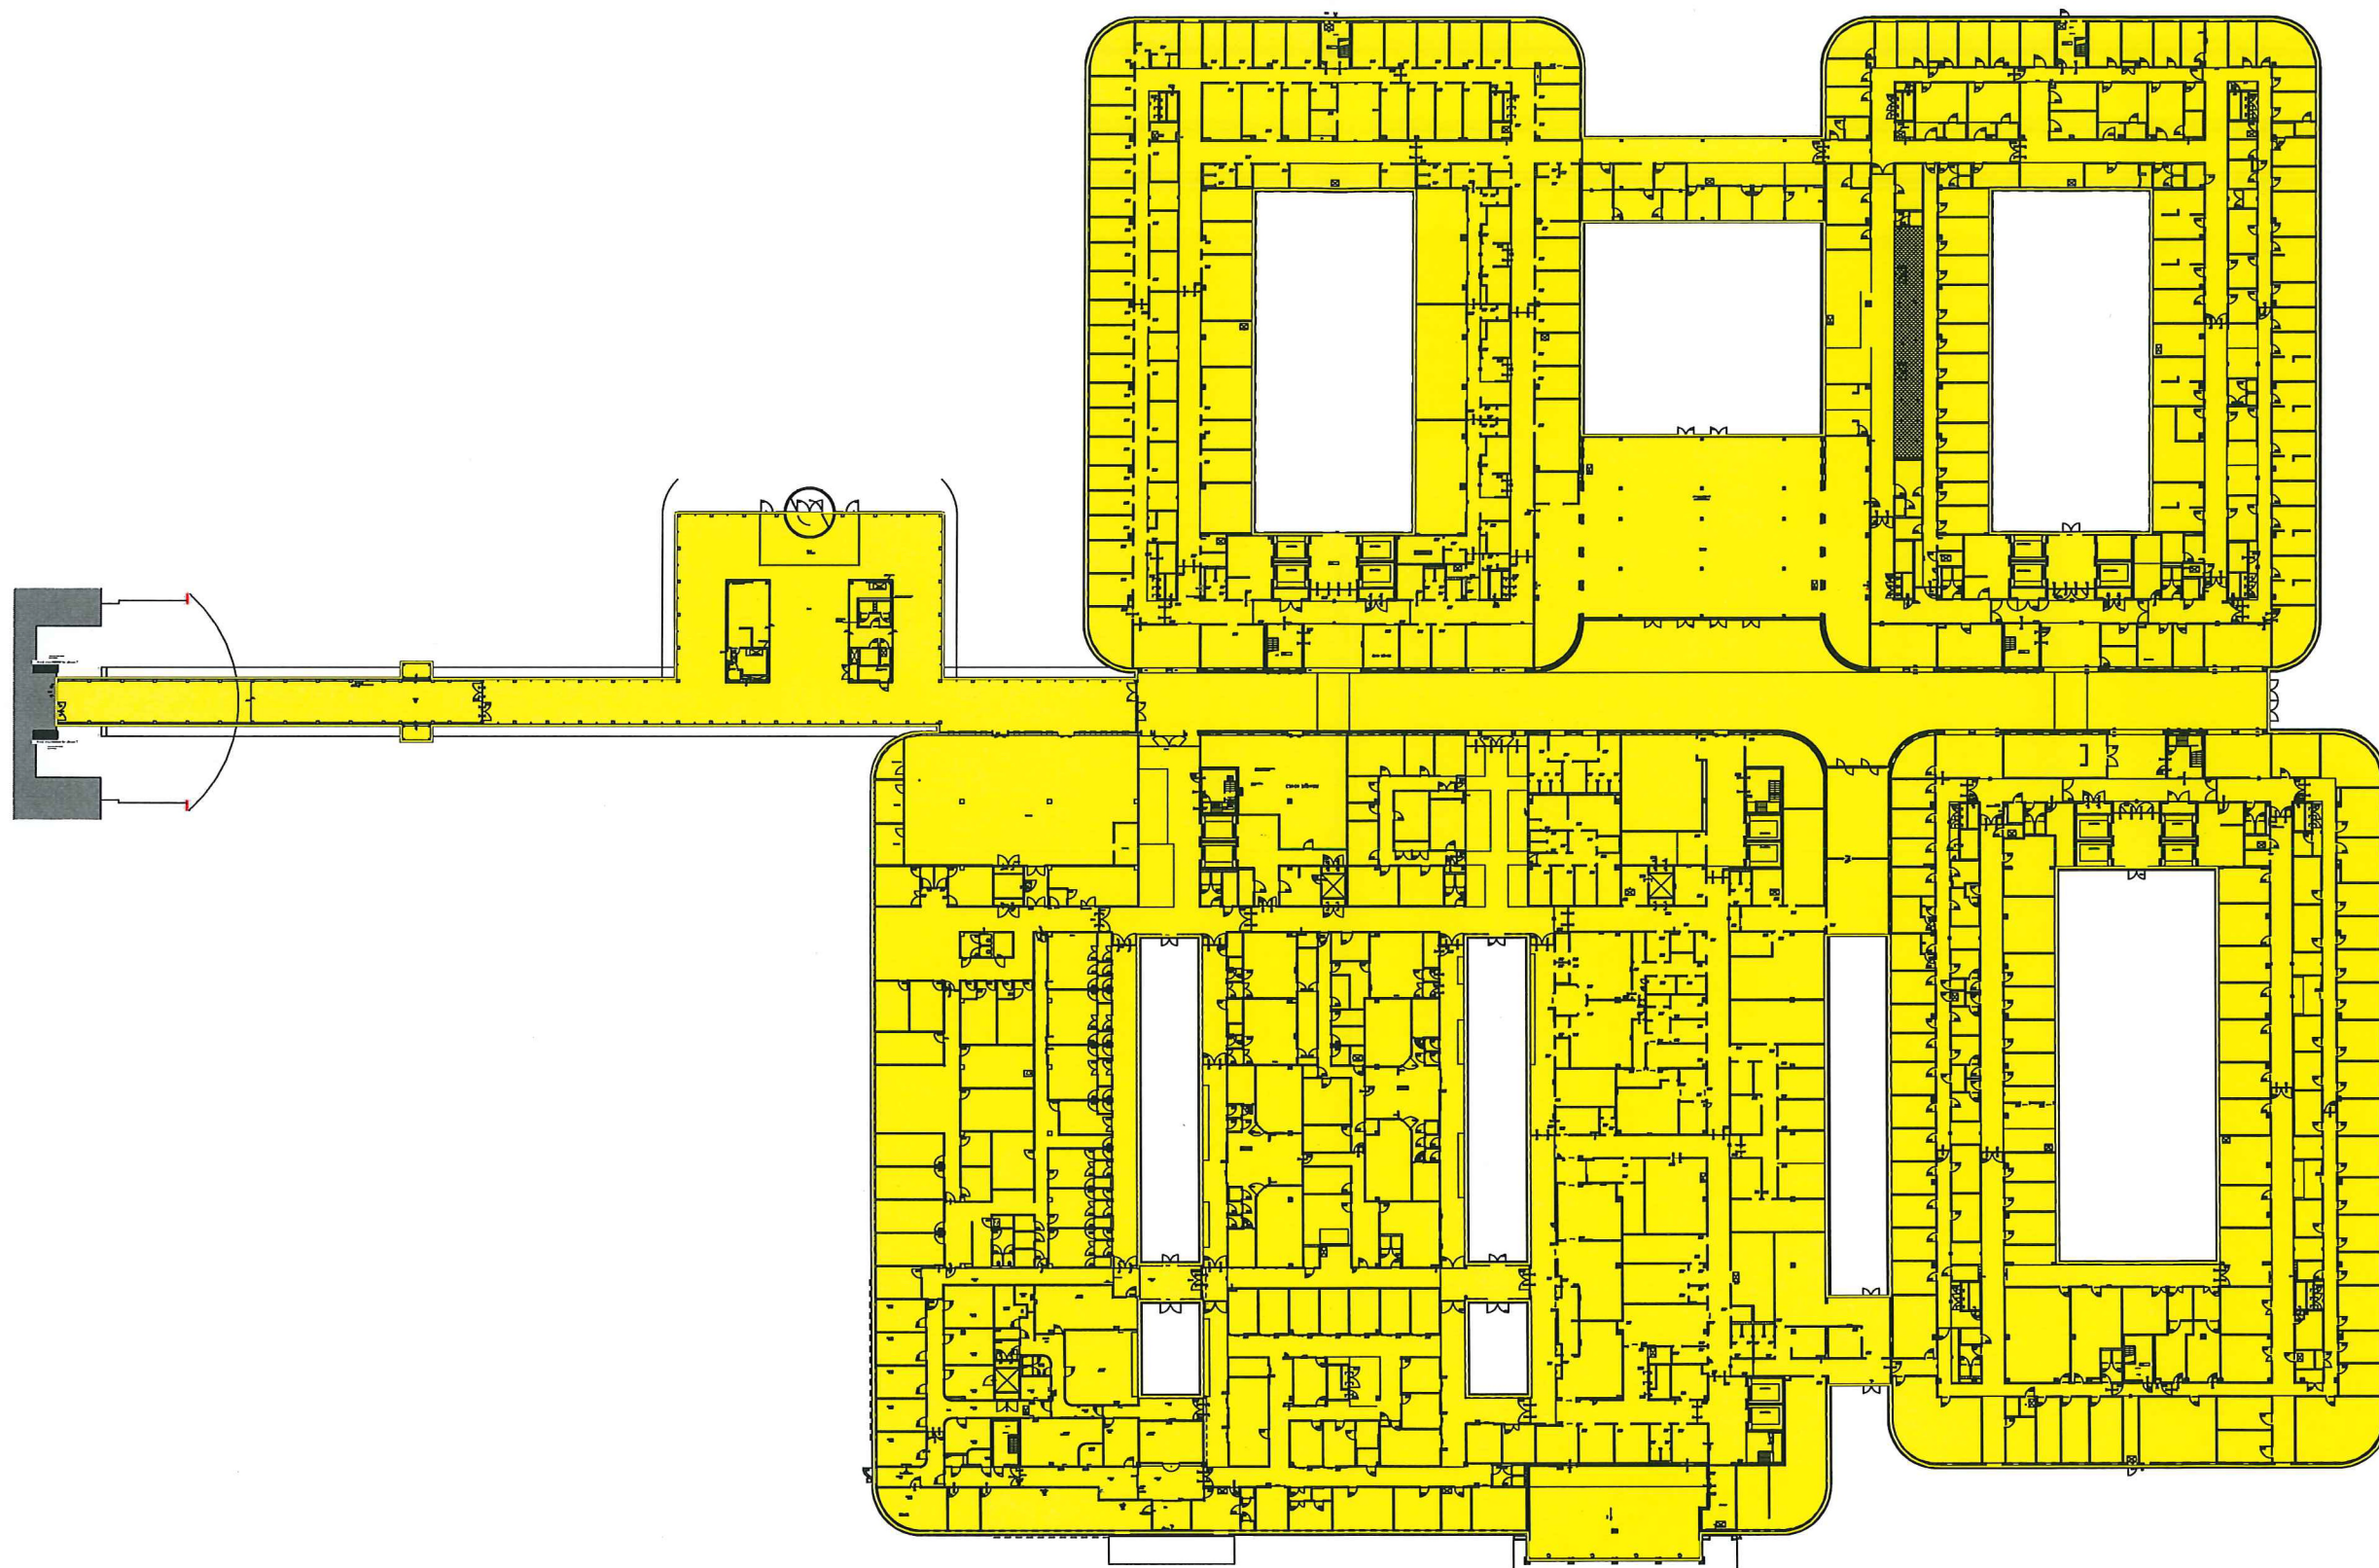


 = Luid Alarm
 = Stil Alarm

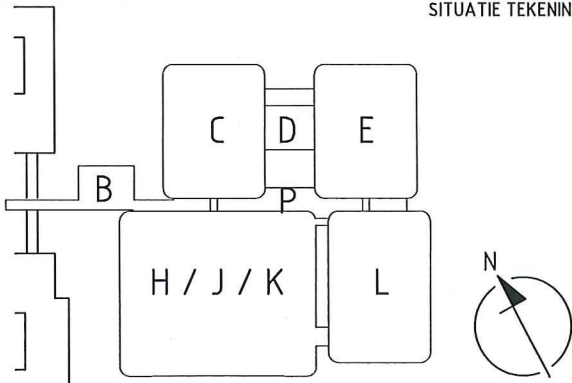SITUATIE TEKENING 		project: Amphia Ziekenhuis Breda Molengracht 21, 4818CK Breda				onderwerp: Overzicht Ontruiming Begane Grond																	
		schaal: 1:800	datum: 1-4-19	getekend: MvdE	formaat: A3	<table border="1"> <tr> <td colspan="2">projectnummer:</td> <td colspan="2">Blad:</td> </tr> <tr> <td colspan="2">66.17.7999</td> <td colspan="2">383</td> </tr> <tr> <td colspan="4">tekeningnummer:</td> </tr> <tr> <td colspan="4">Bijlage 9 - 00</td> </tr> </table>				projectnummer:		Blad:		66.17.7999		383		tekeningnummer:				Bijlage 9 - 00	
projectnummer:		Blad:																					
66.17.7999		383																					
tekeningnummer:																							
Bijlage 9 - 00																							
 Beneluxweg 2 Postbus 83 2410 AB Bodegraven Telefoon : 0172 - 64 4144 Fax: : 0172 - 64 4100 Internet: http://www.unica.nl								<table border="1"> <tr> <td>code</td> <td>getekend</td> <td>wijzigings datum</td> <td>gezien</td> <td>file: PvE-Ontruimingsplattegronden.dwg</td> </tr> <tr> <td> </td> <td> </td> <td> </td> <td> </td> <td> </td> </tr> </table>				code	getekend	wijzigings datum	gezien	file: PvE-Ontruimingsplattegronden.dwg							
code	getekend	wijzigings datum	gezien	file: PvE-Ontruimingsplattegronden.dwg																			

B-xref datum:

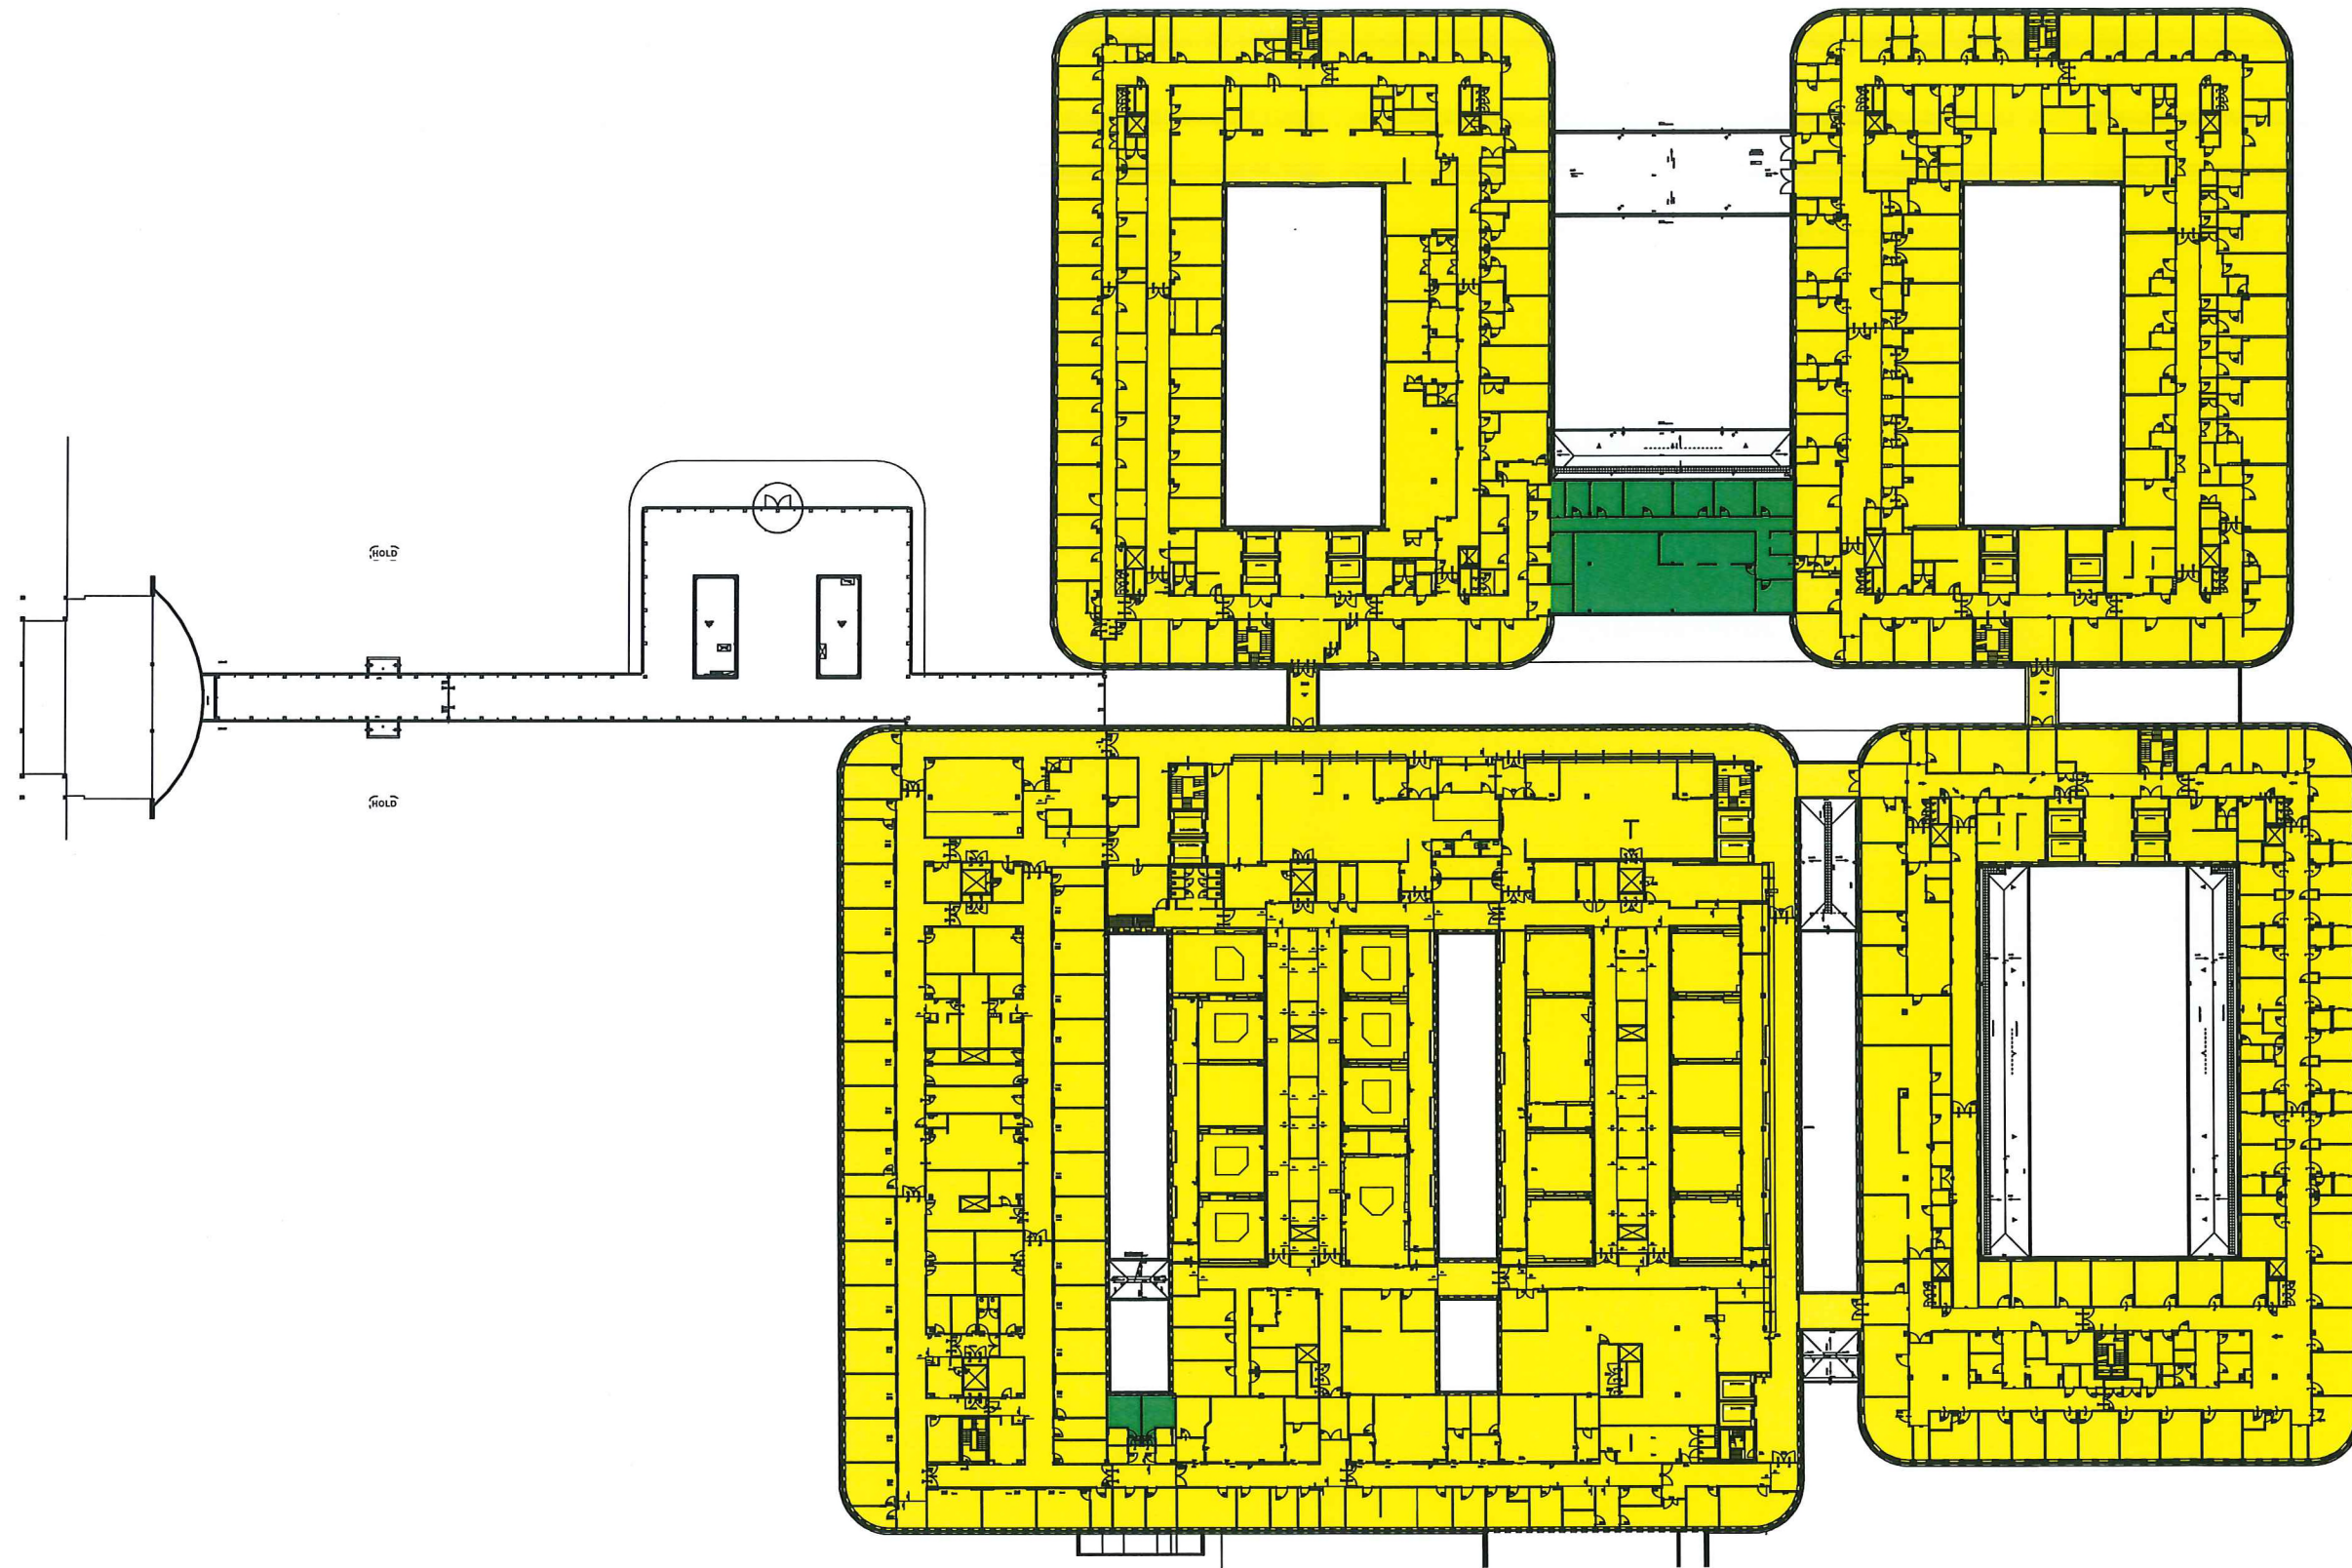


 = Luid Alarm
 = Stil Alarm

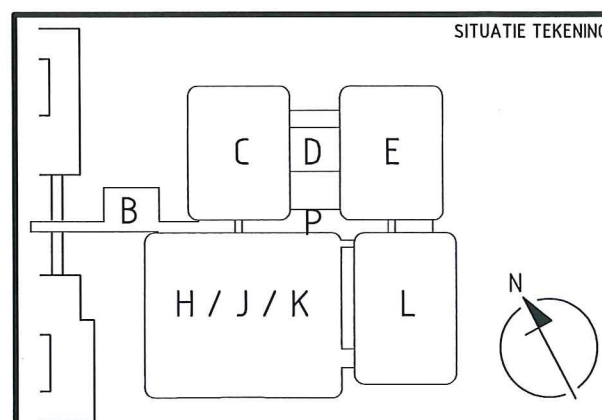

project:				onderwerp:						
Amphia Ziekenhuis Breda				Overzicht Ontruiming						
Molengracht 21, 4818CK Breda				1e Verdieping						
schaal: 1:800	datum: 1-4-19	getekend: MvdE	formaat: A3					projectnummer: 66.17.7999	Blad: 383	
unica fire safety Beneluxweg 2 Postbus 83 2410 AB Bodegraven Telefoon : 0172 - 64 41 44 Fax: : 0172 - 64 41 00 Internet: http://www.unica.nl ISO 9001 BUREAU VERITAS Certification 									tekeningnummer: Bijlage 9 - 01	
code	getekend	wijzigings datum	gezien	file: PvE-Ontruimingsplattegronden.dwg						


B-xref datum:

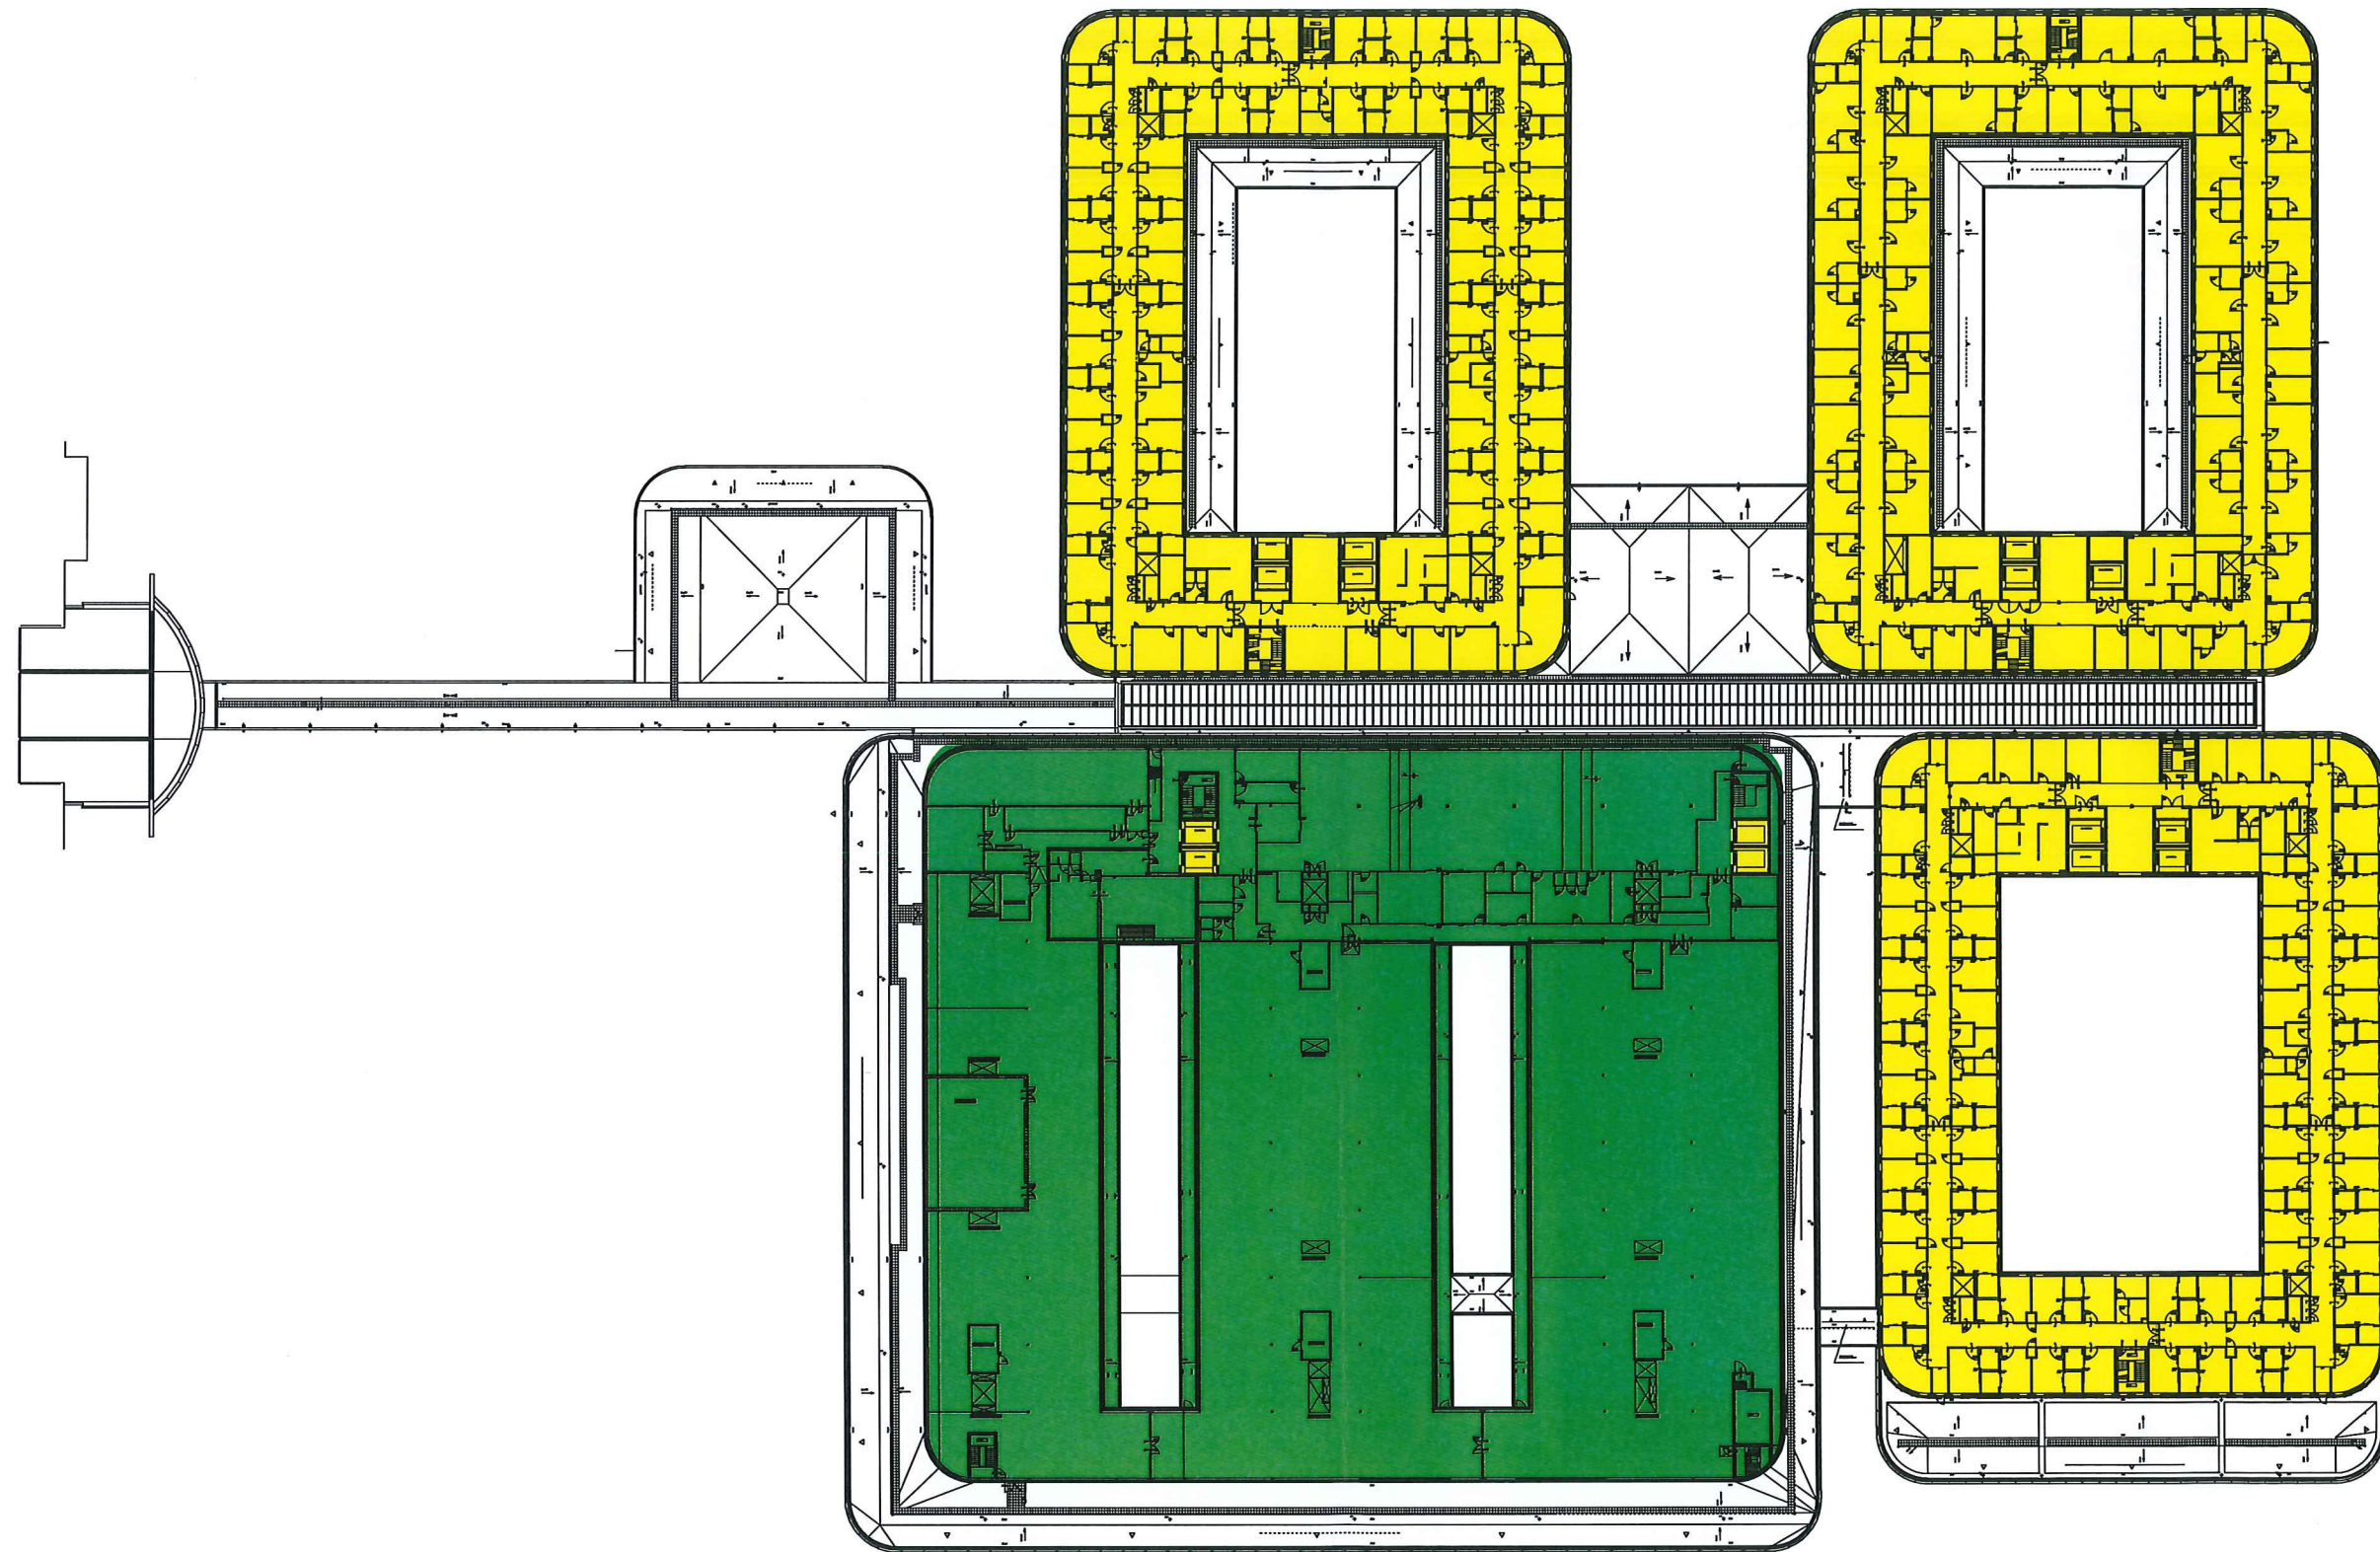

= Luid Alarm



= Stil Alarm

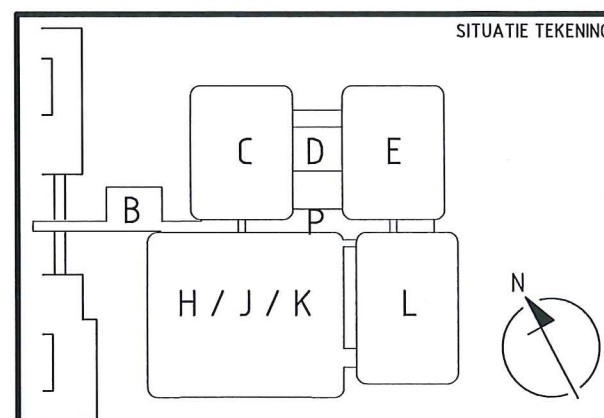

project:

Amphia Ziekenhuis Breda
Molengracht 21, 4818CK Breda

schaal: 1:800

datum: 1-4-19

getekend: MvdE

formaat: A3

unica
fire safety

Beneluxweg 2
Postbus 83
2410 AB Bodegraven
Telefoon : 0172 - 64 4144
Fax: : 0172 - 64 4100
Internet: <http://www.unica.nl>



onderwerp:

Overzicht Ontruiming
2e Verdieping

projectnummer:

66.17.7999

Blad:

383

tekeningnummer:

Bijlage 9 - 02





code getekend

wijzigings datum

gezien

file: PvE-Ontruimingsplattegronden.dwg


B-xref datum:

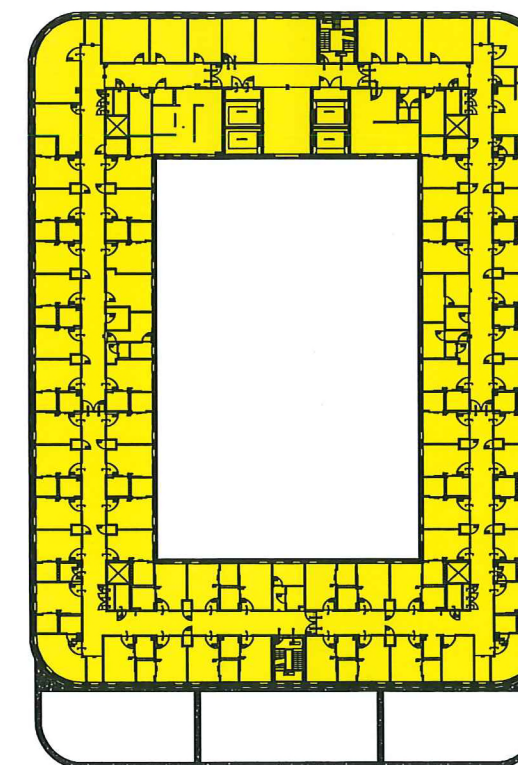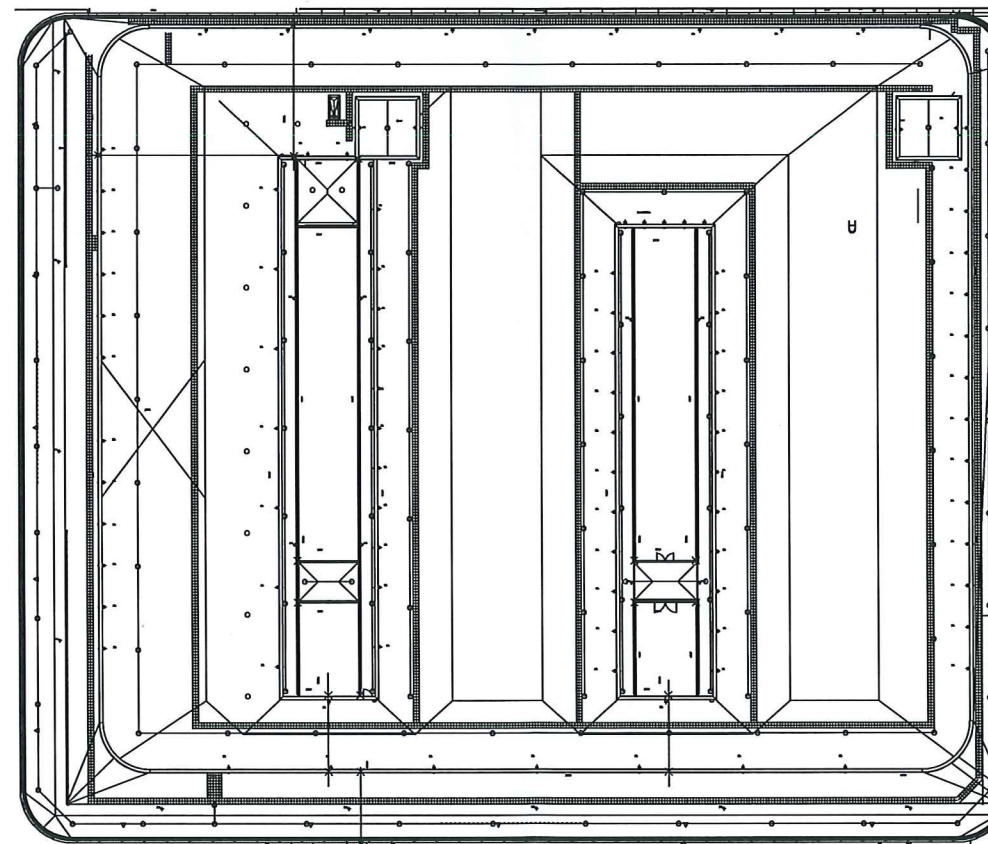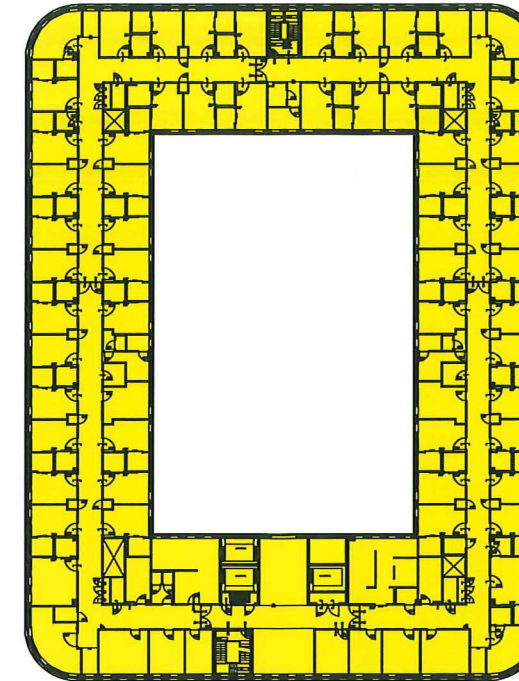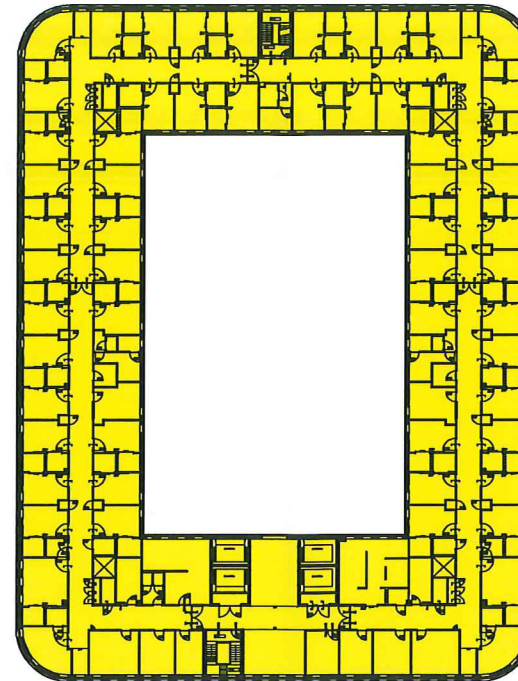

= Luid Alarm



= Stil Alarm

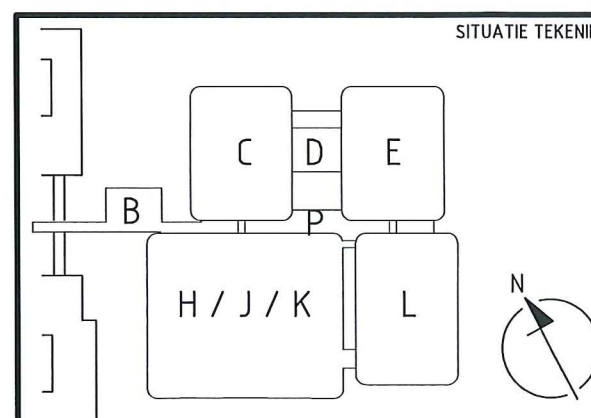





project:				onderwerp:			
Amphia Ziekenhuis Breda				Overzicht Ontruiming			
Molengracht 21, 4818CK Breda				3e Verdieping			
schaal:	1:800	datum:	1-4-19	getekend:	MvdE	formaat:	A3
 Beneluxweg 2 Postbus 83 2410 AB Bodegraven Telefoon : 0172 - 64 41 44 Fax: : 0172 - 64 41 00 Internet http://www.unica.nl 				projectnummer: 66.17.7999		Blad: 383	
 Beneluxweg 2 Postbus 83 2410 AB Bodegraven Telefoon : 0172 - 64 41 44 Fax: : 0172 - 64 41 00 Internet http://www.unica.nl 				tekeningnummer:			
				Bijlage 9 - 03			
code	getekend	wijzigings datum	gezien	file: PvE-Ontruimingsplattegronden.dwg			

B-xref datum:

unica
fire safety

Beneluxweg 2
Postbus 83
2410 AB Bodegraven
Telefoon : 0172 - 64 4144
Fax: : 0172 - 64 4100
Internet: <http://www.unica.nl>



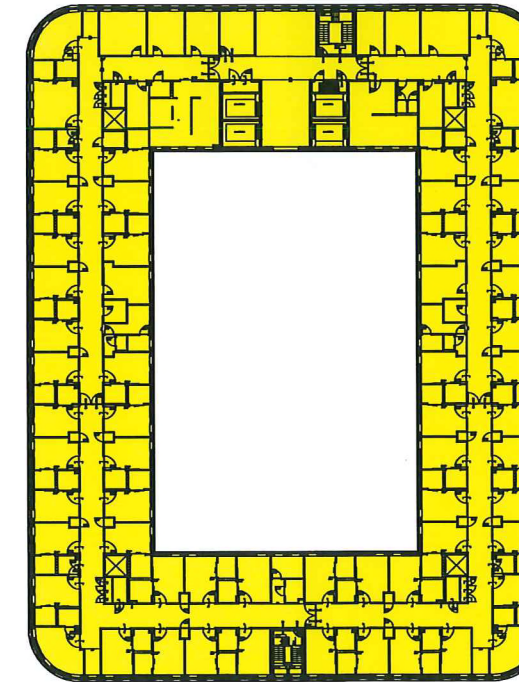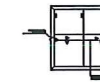
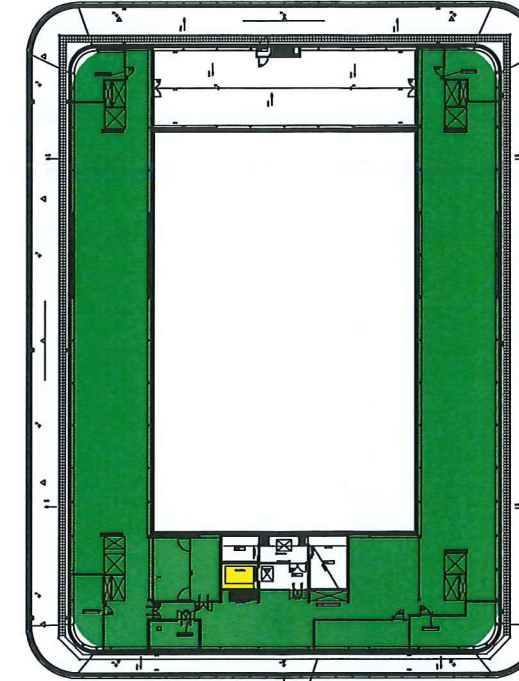
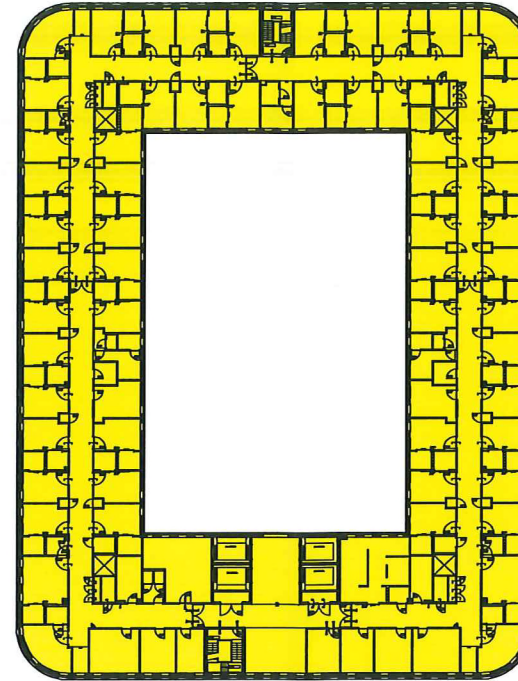


= Luid Alarm


= Stil Alarm

SITUATIE TEKENING		project:		onderwerp:	
		Amphia Ziekenhuis Breda Molengracht 21, 4818CK Breda		Overzicht Ontruiming 4e Verdieping	
schaal: 1:800	datum: 1-4-19	getekend: MvdE	formaat: A3	projectnummer:	Blad:
				66.17.7999	383
Beneluxweg 2 Postbus 83 2410 AB Bodegraven Telefoon : 0172 - 64 4144 Fax: : 0172 - 64 4100 Internet http://www.unica.nl				tekeningnummer: Bijlage 9 - 04	
code	getekend	wijzigings datum	gezien	file: PvE-Ontruimingsplattengronden.dwg	



B-xref datum:

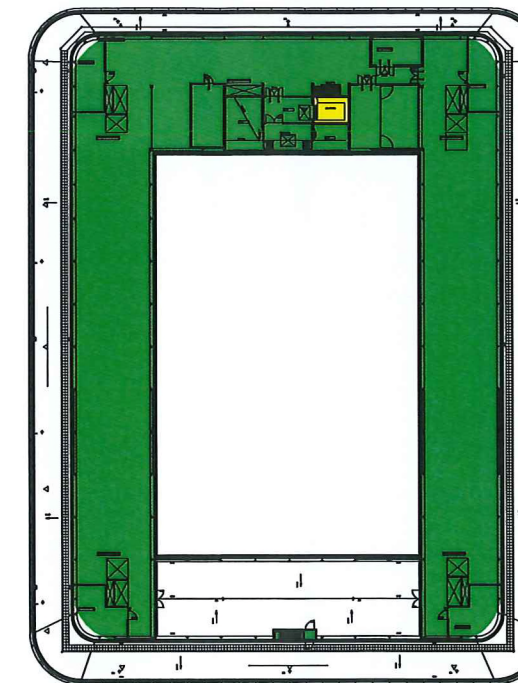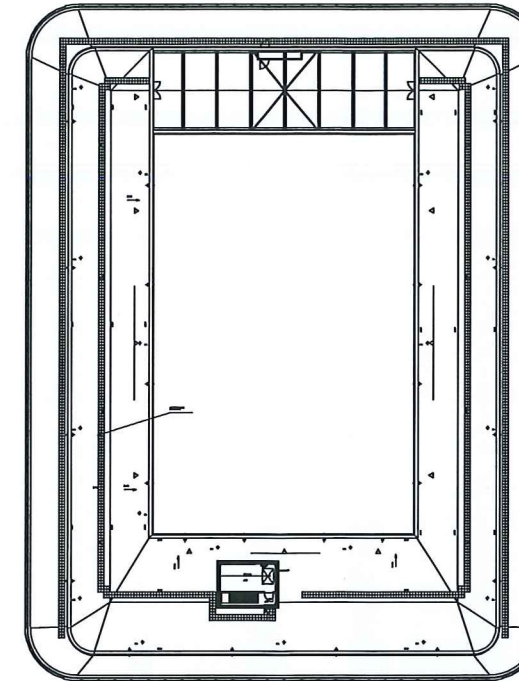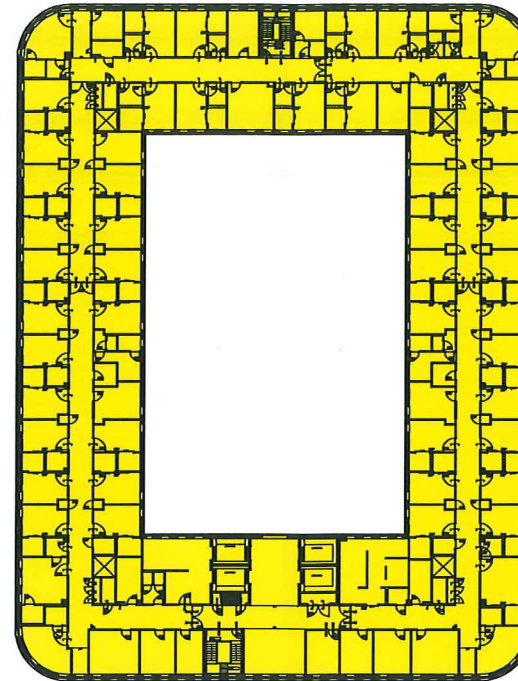


 = Luid Alarm
 = Stil Alarm

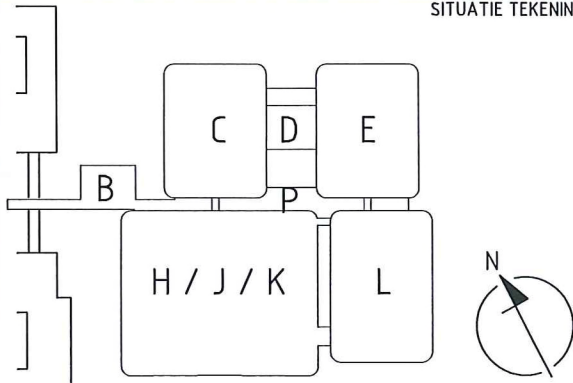SITUATIE TEKENING		project:		onderwerp:	
		Amphia Ziekenhuis Breda Molengracht 21, 4818CK Breda		Overzicht Ontruiming 5e Verdieping	
schaal: 1:800	datum: 1-4-19	getekend: MvdE	formaat: A3	projectnummer: 66.17.7999	Blad: 383
 Beneluxweg 2 Postbus 83 2410 AB Bodegraven Telefoon : 0172 - 64 41 44 Fax: : 0172 - 64 41 00 Internet http://www.unica.nl				tekeningnummer: Bijlage 9 - 05	
code	getekend	wijzigings datum	gezien	file: PvE-Ontruimingsplattegronden.dwg	

B-xref datum:

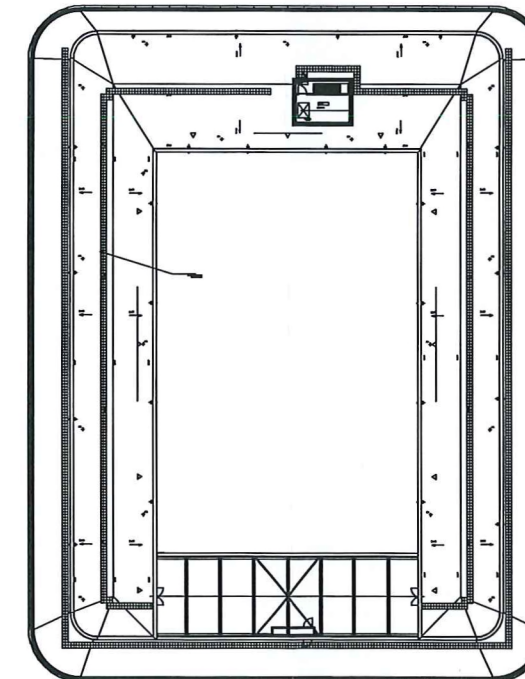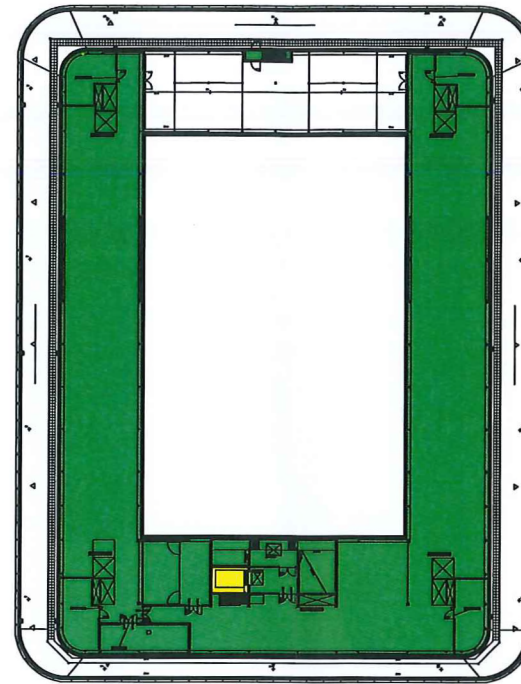

 = Luid Alarm
 = Stil Alarm

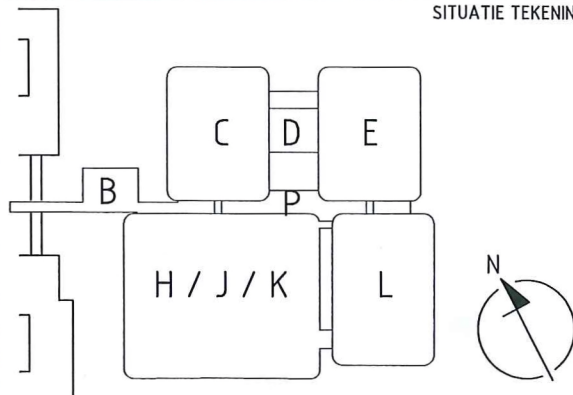SITUATIE TEKENING		project:				onderwerp:			
		Amphia Ziekenhuis Breda				Overzicht Ontruiming			
		Molengracht 21, 4818CK Breda				6e Verdieping			
schaal: 1:800		datum: 1-4-19		getekend: MvdE		formaat: A3		projectnummer:	
		Beneluxweg 2 Postbus 83 2410 AB Bodegraven Telefoon : 0172 - 64 41 44 Fax: : 0172 - 64 41 00 Internet http://www.unica.nl						Blad:	
								66.17.7999	
								tekeningnummer:	
								Bijlage 9 - 06	
code		getekend		wijzigings datum		gezien		file: PvE-Ontruimingsplattegronden.dwg	

B-xref datum: