




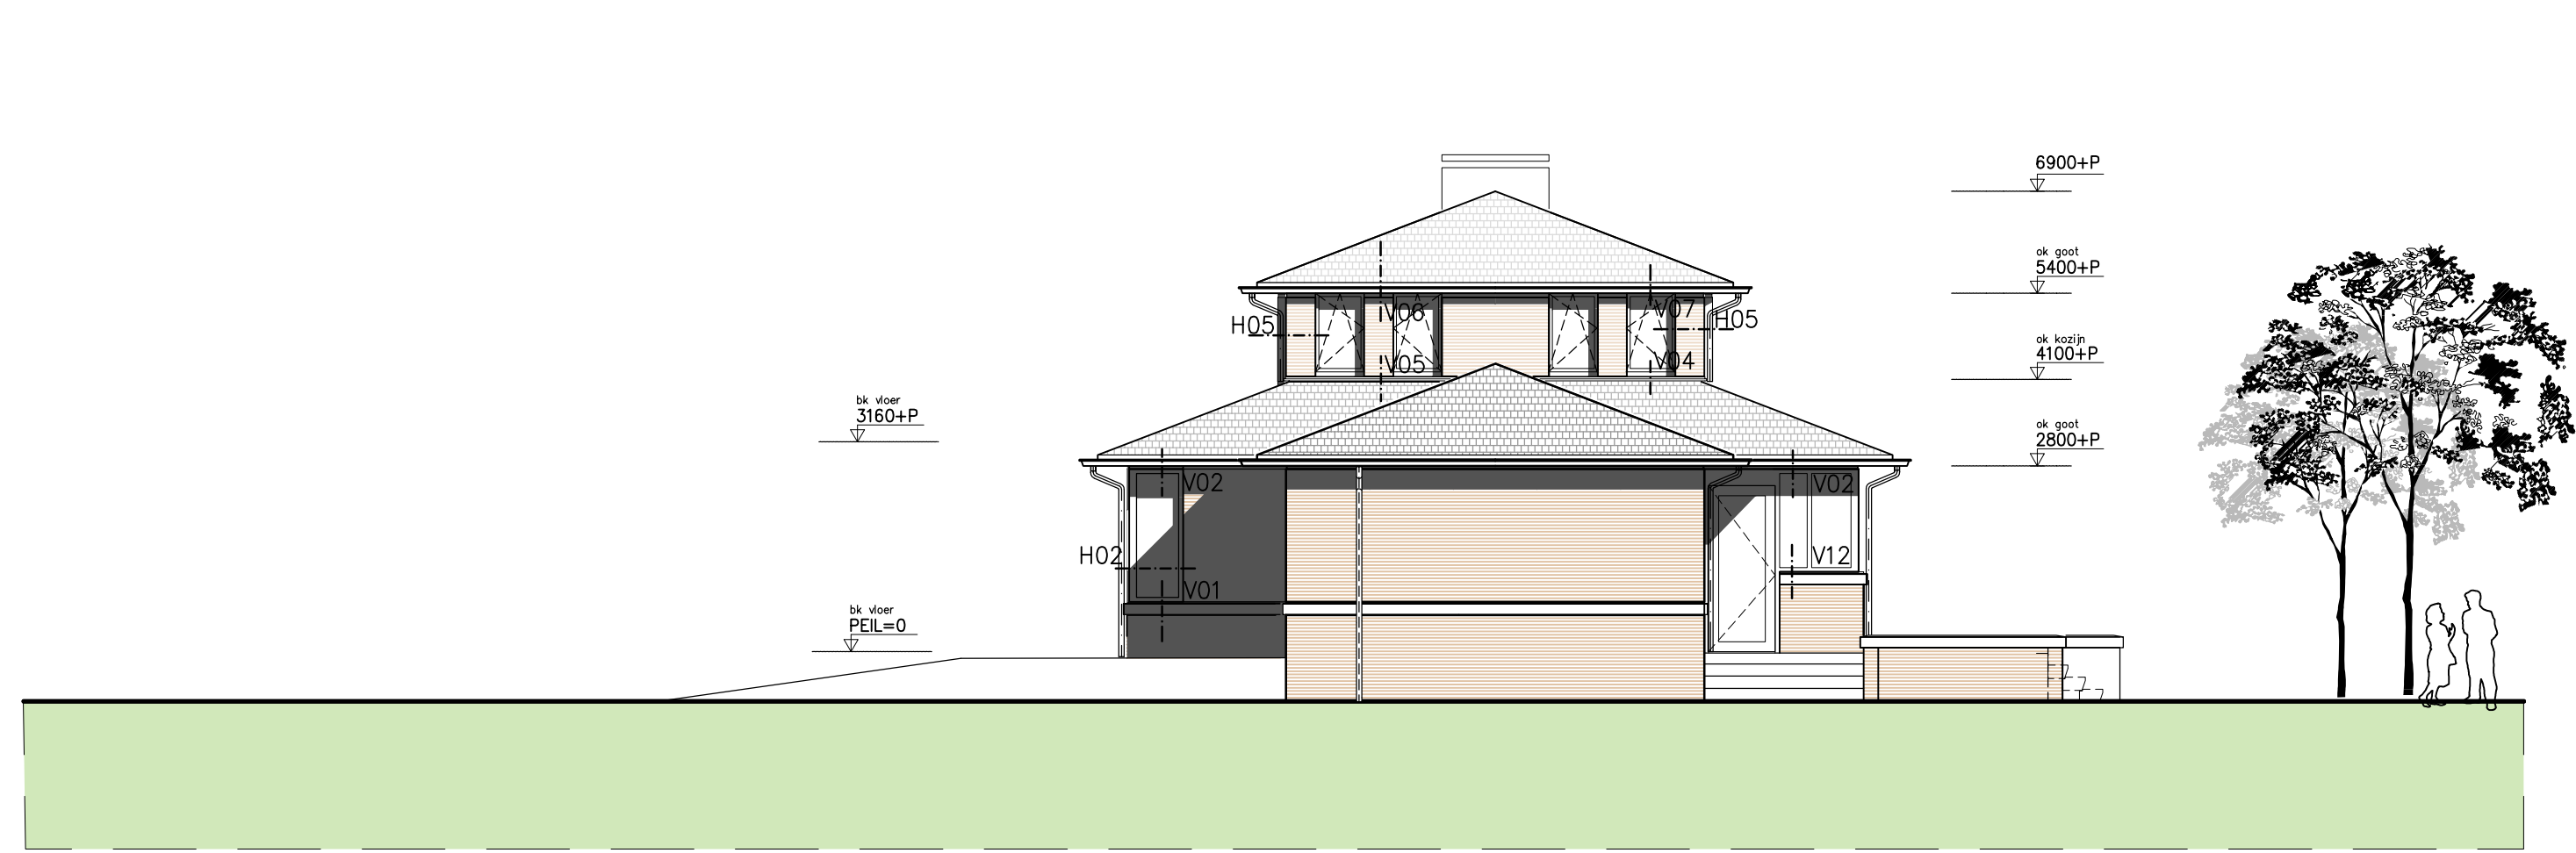


ZIJGEVEL RECHTS

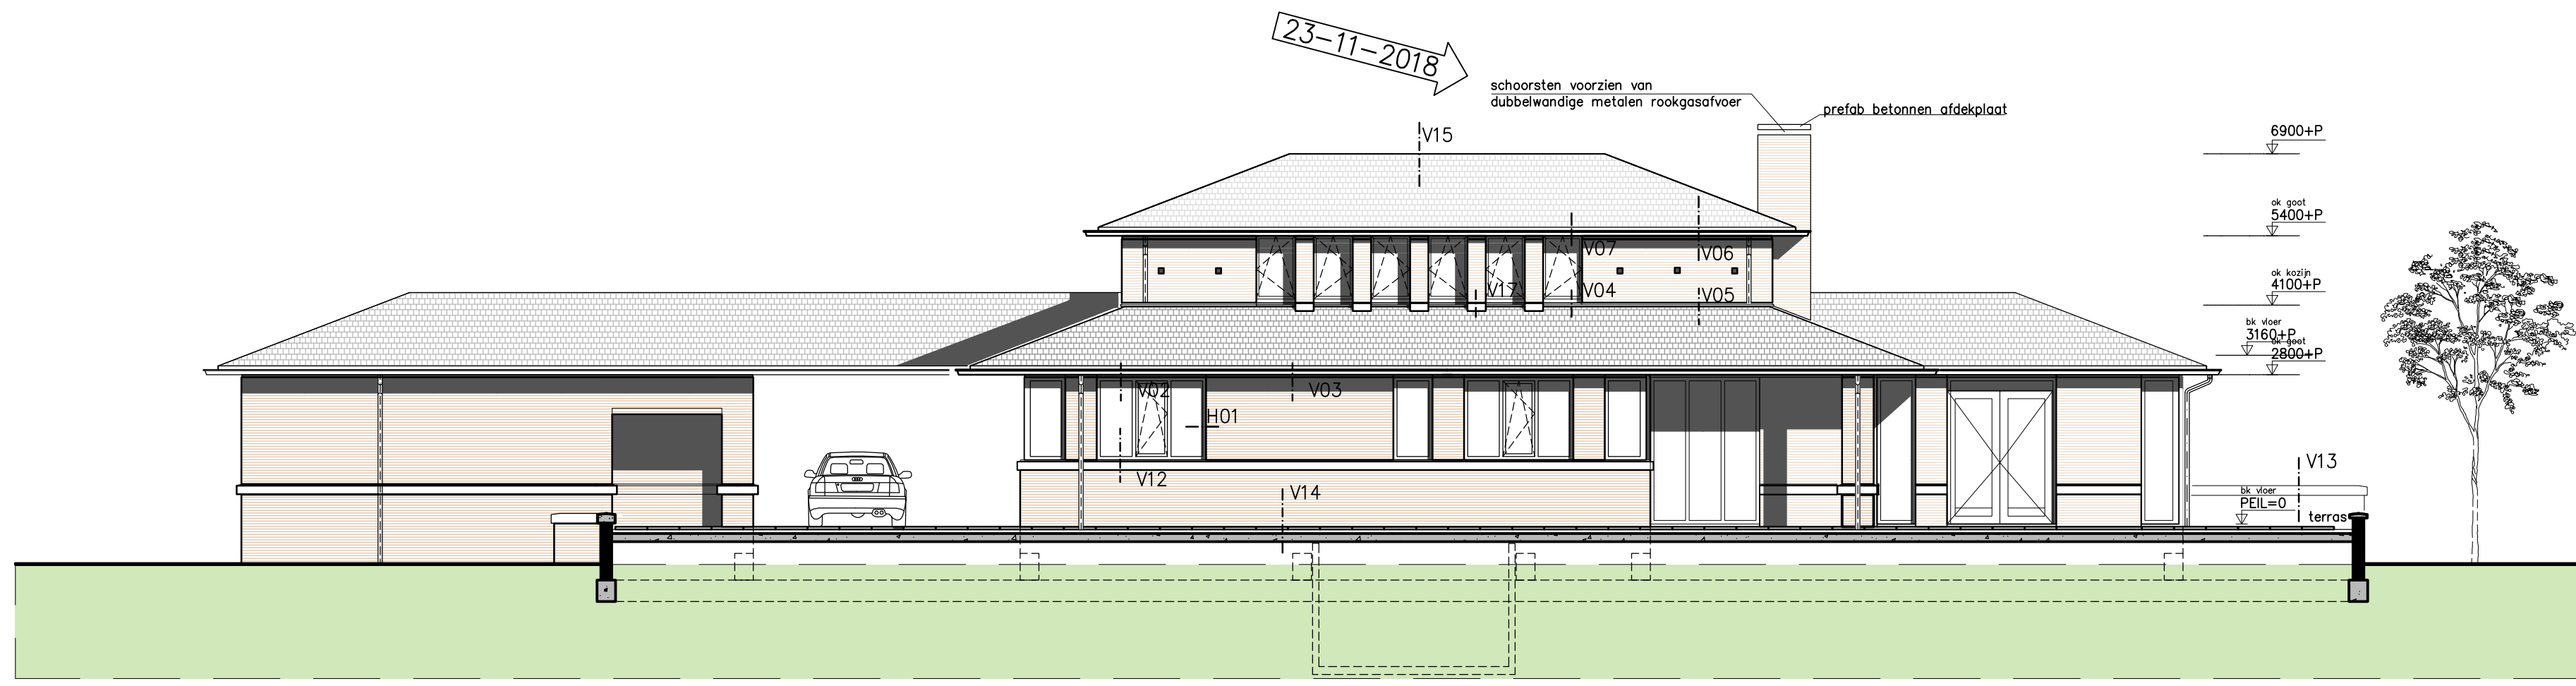


ACHTERGEVEL

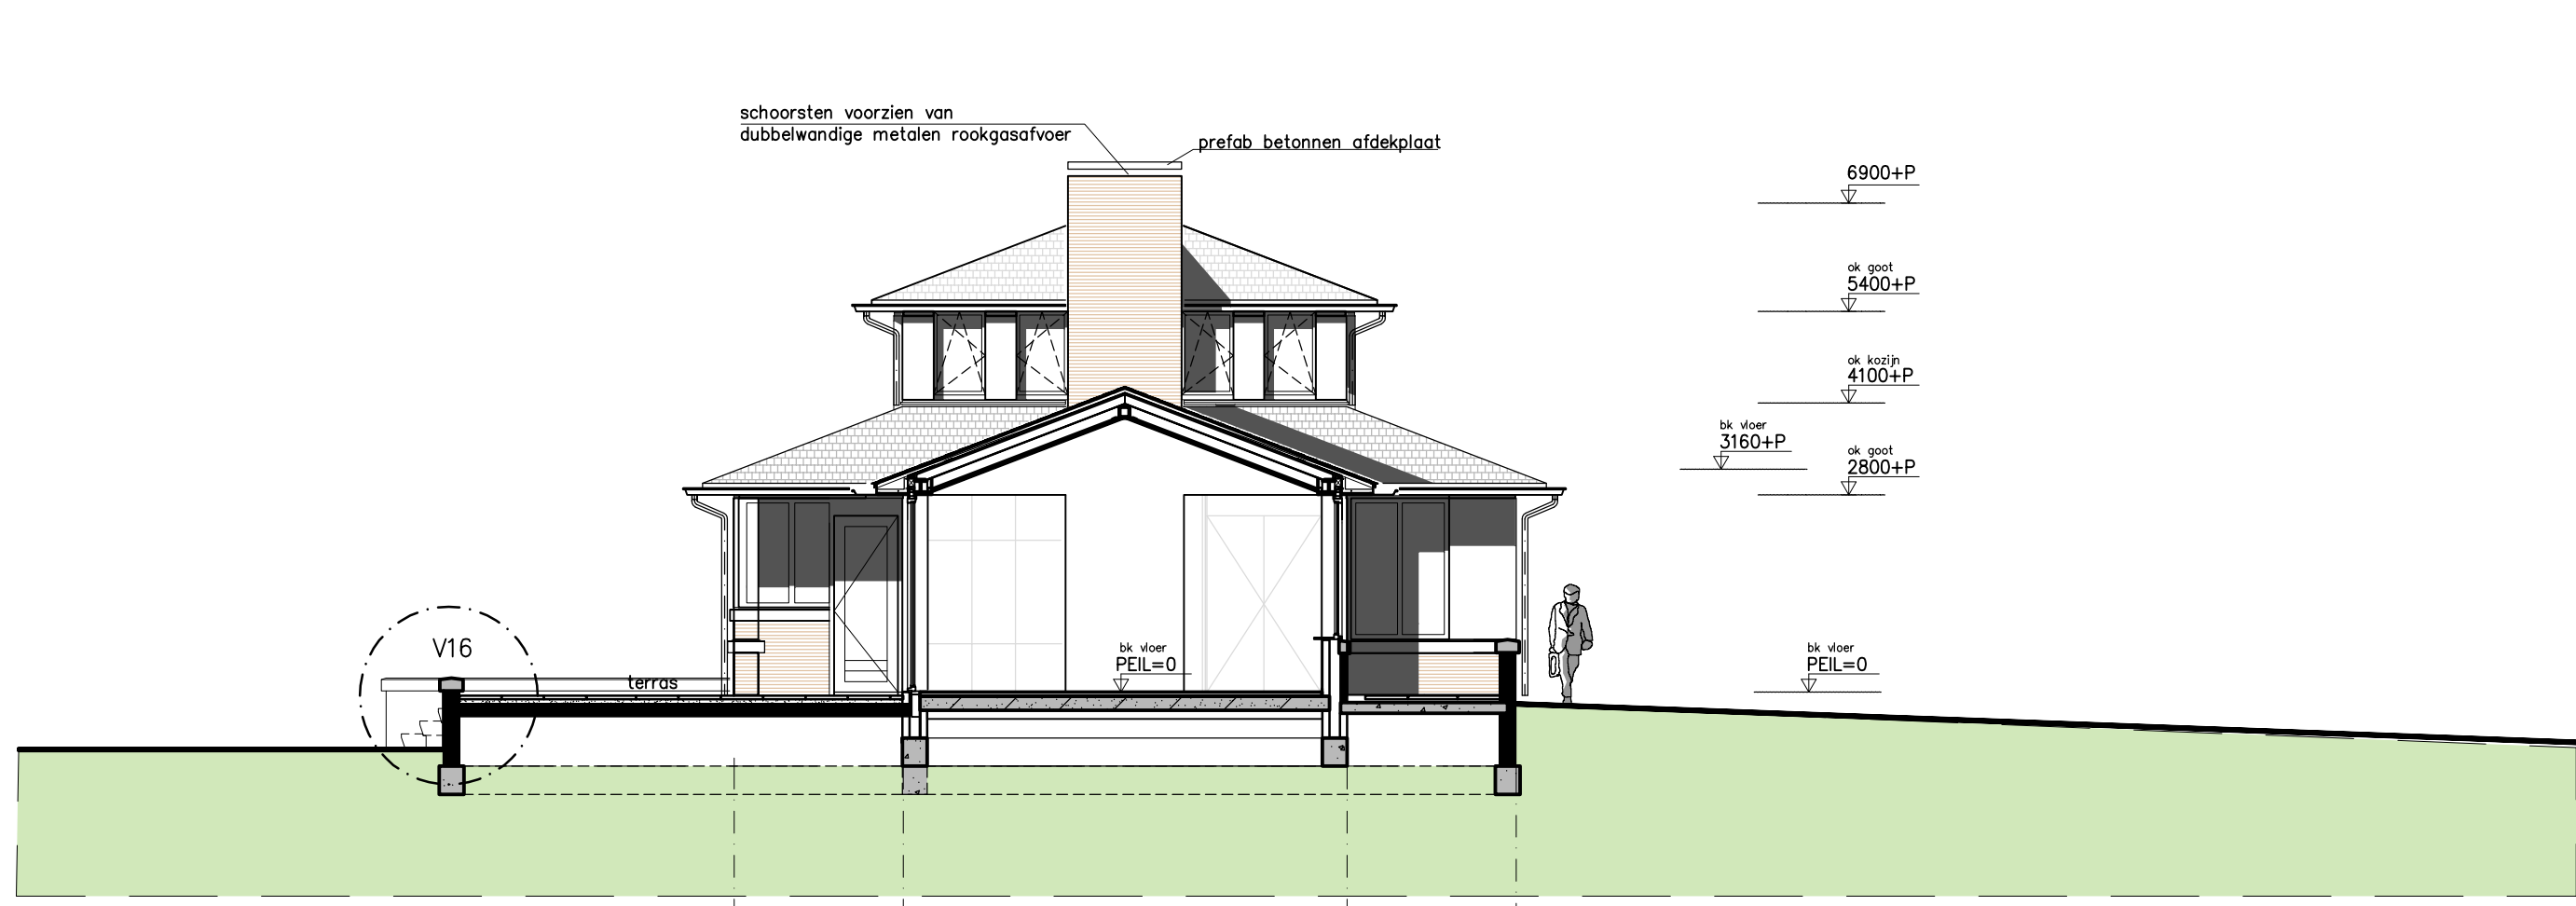


DOORSNEDE B-B

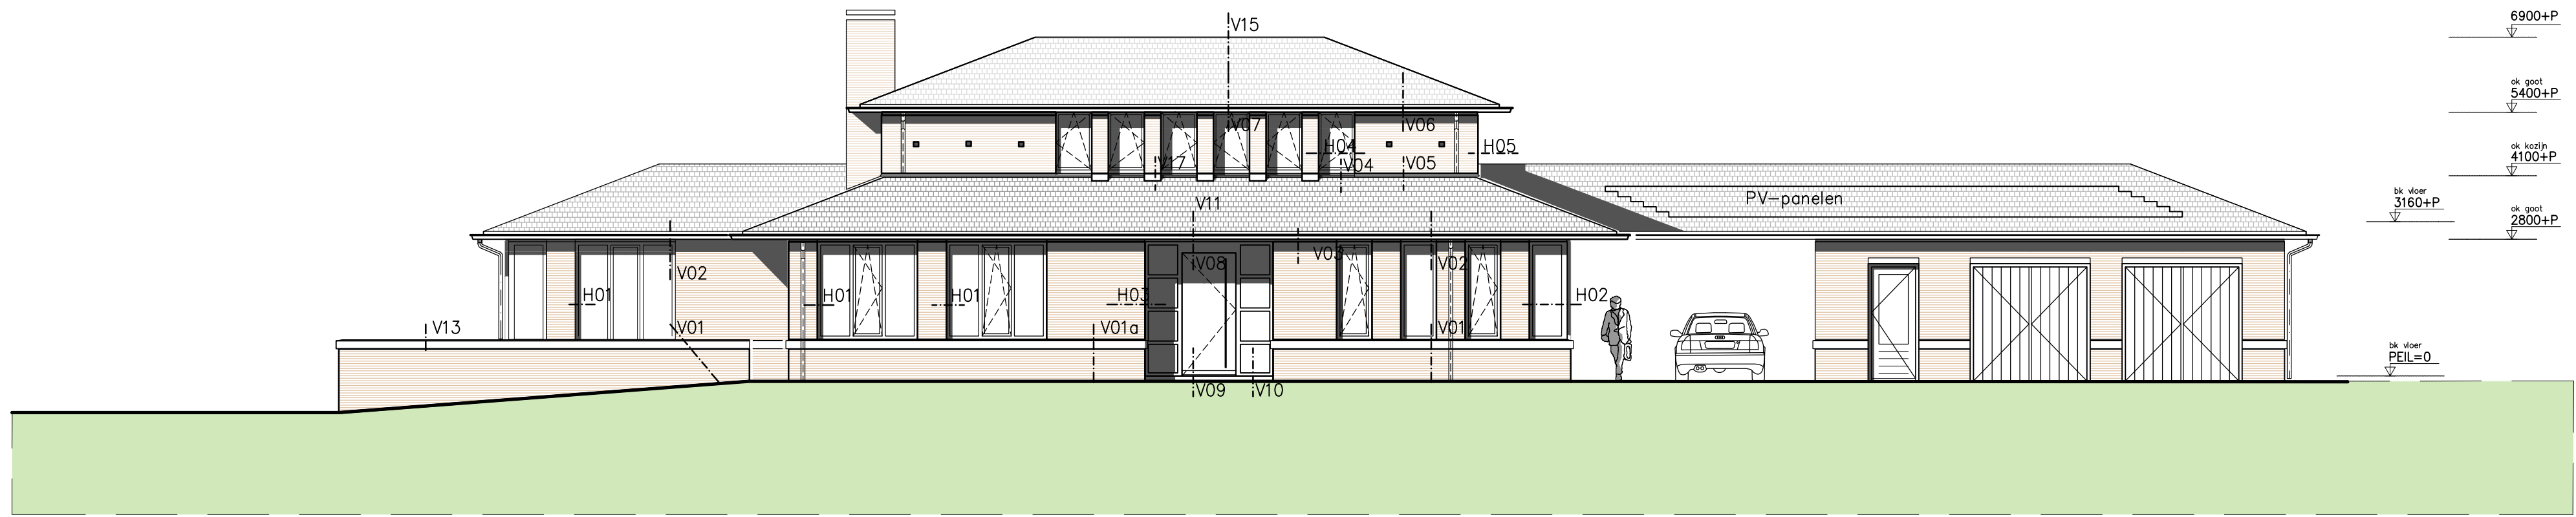


VOORGEVEL

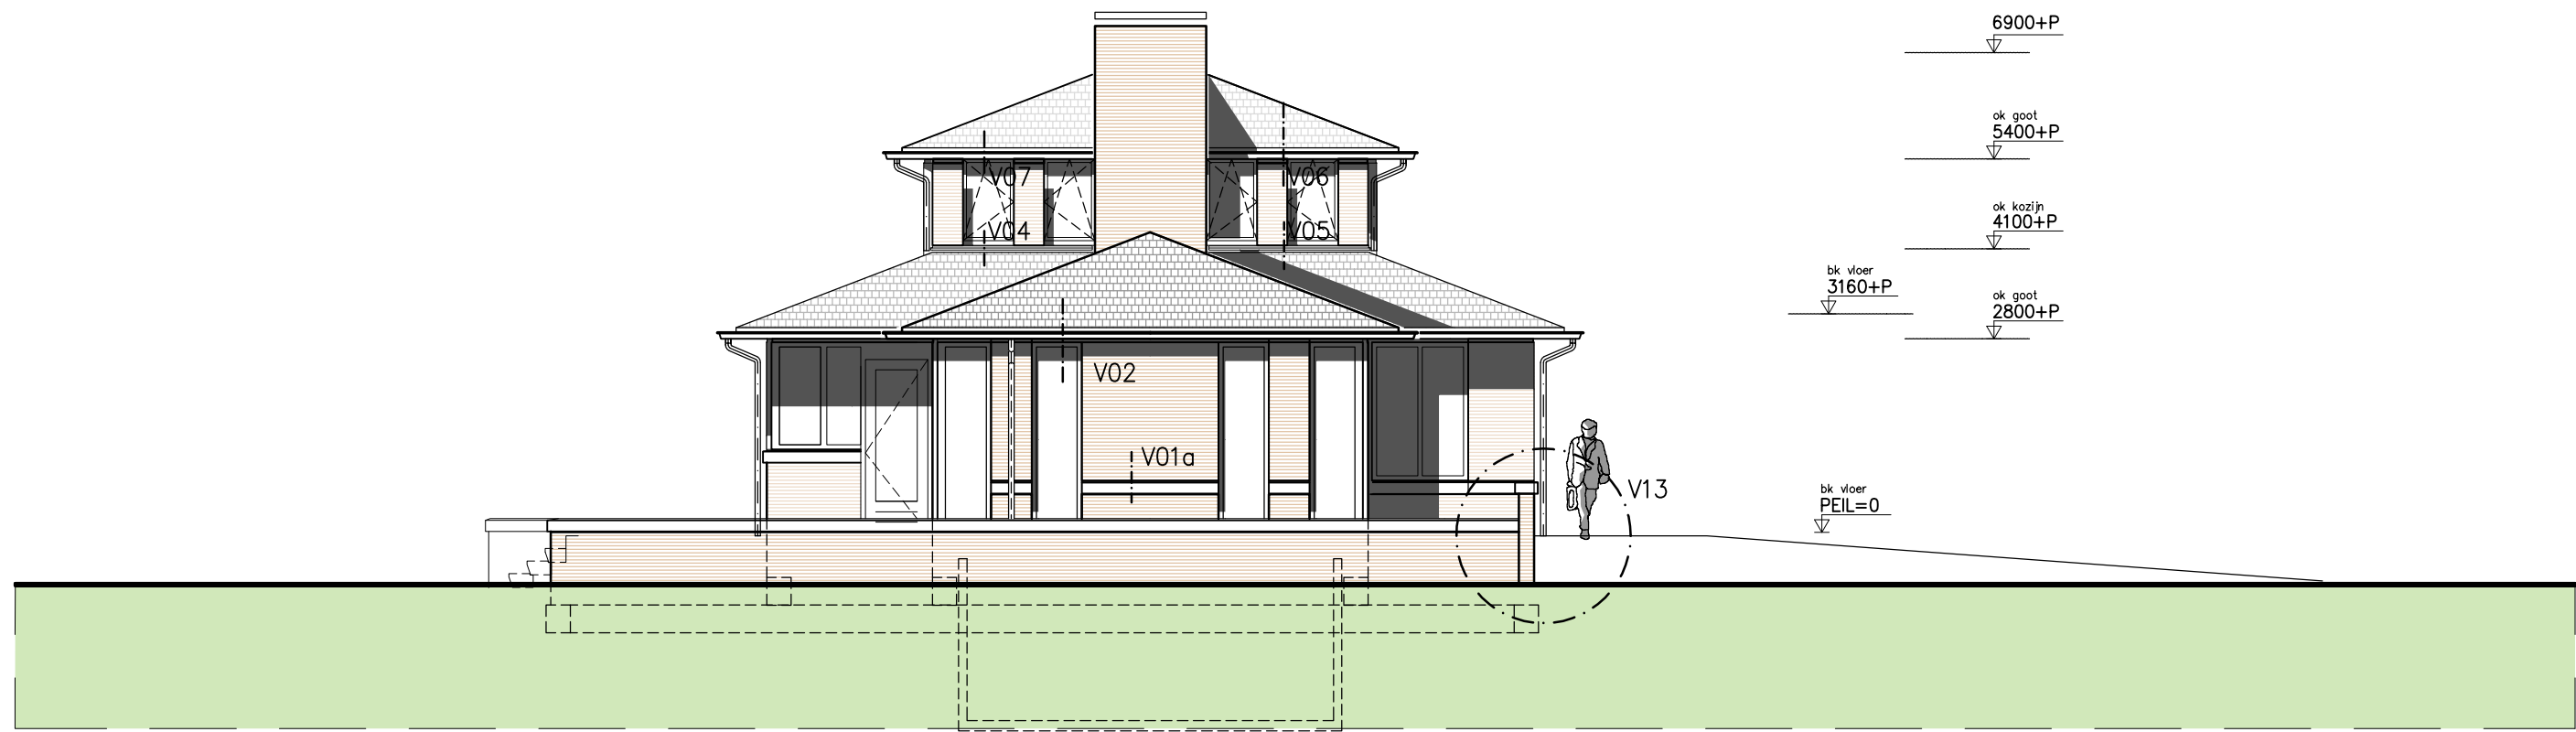


ZIJGEVEL LINKS

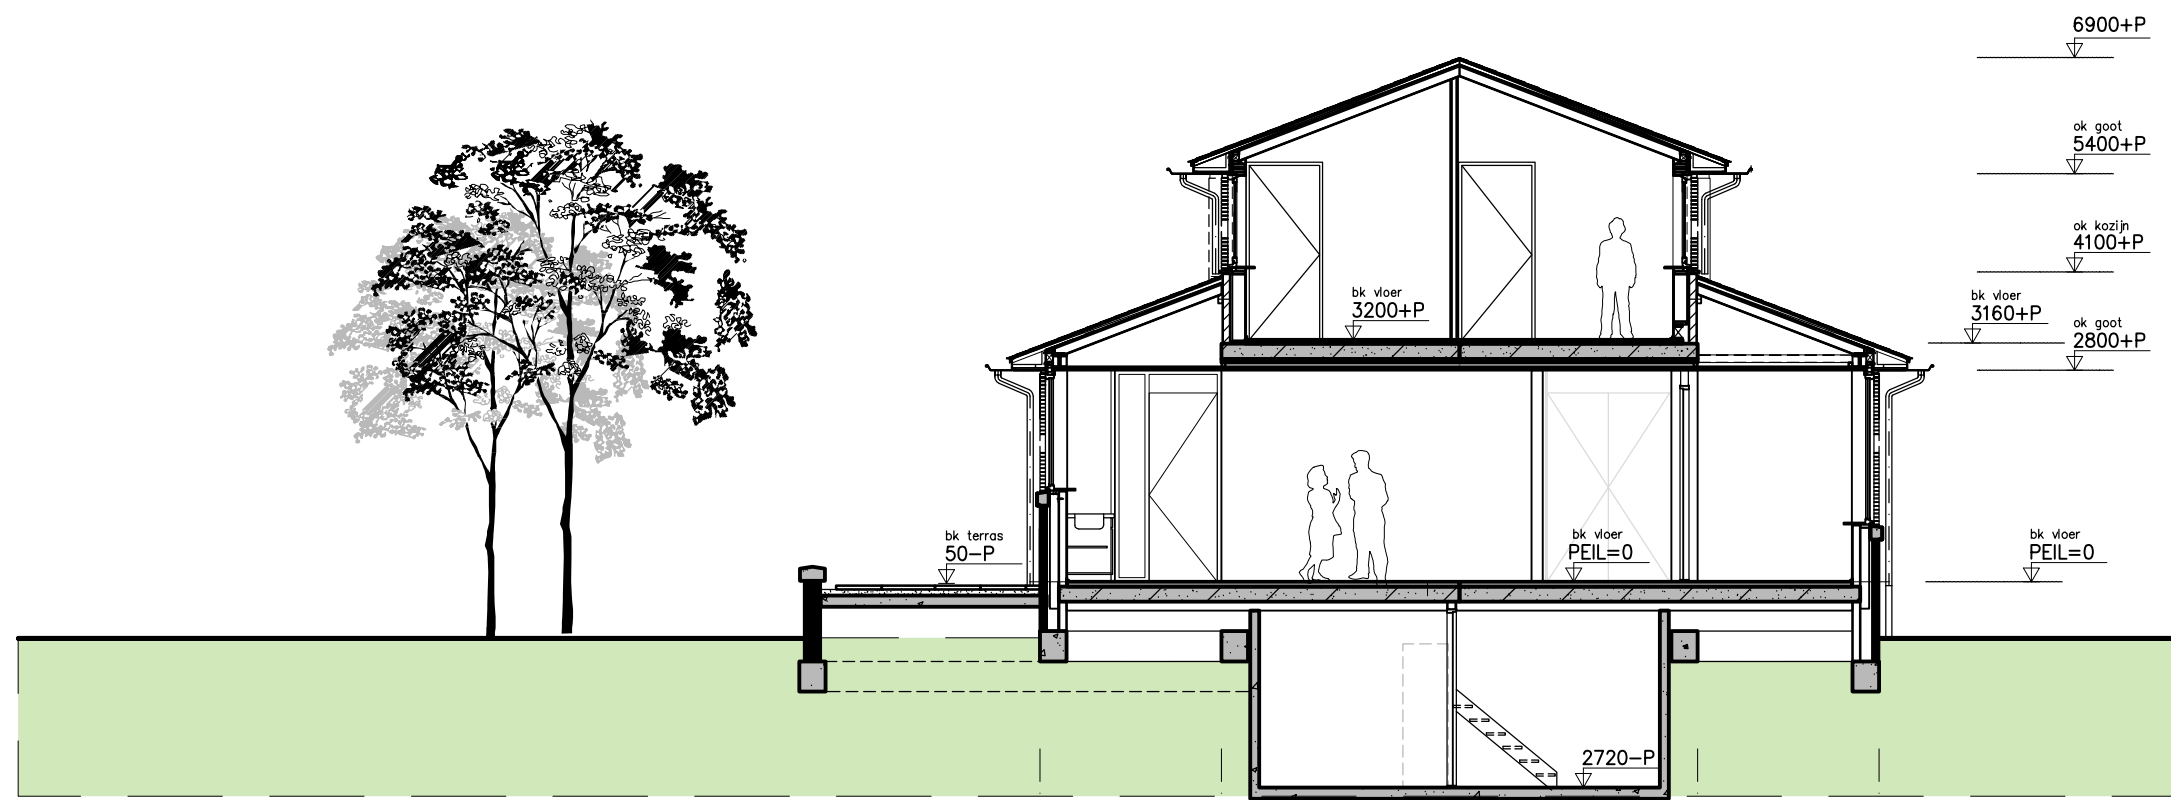


DOORSNEDE A-A

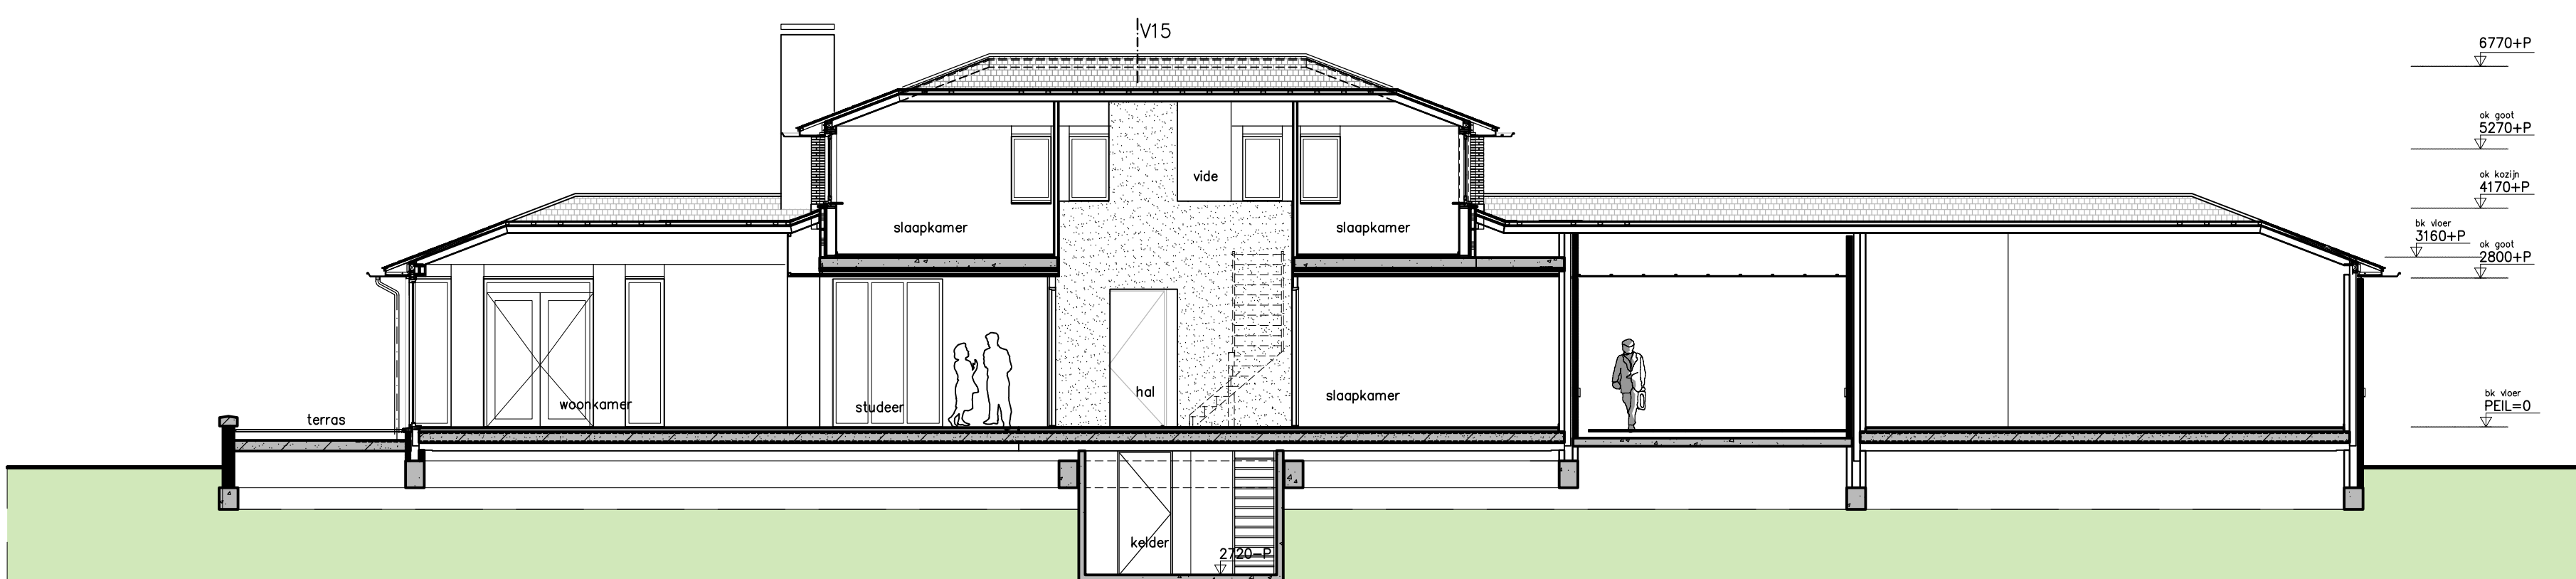



DOORSNEDE C-C

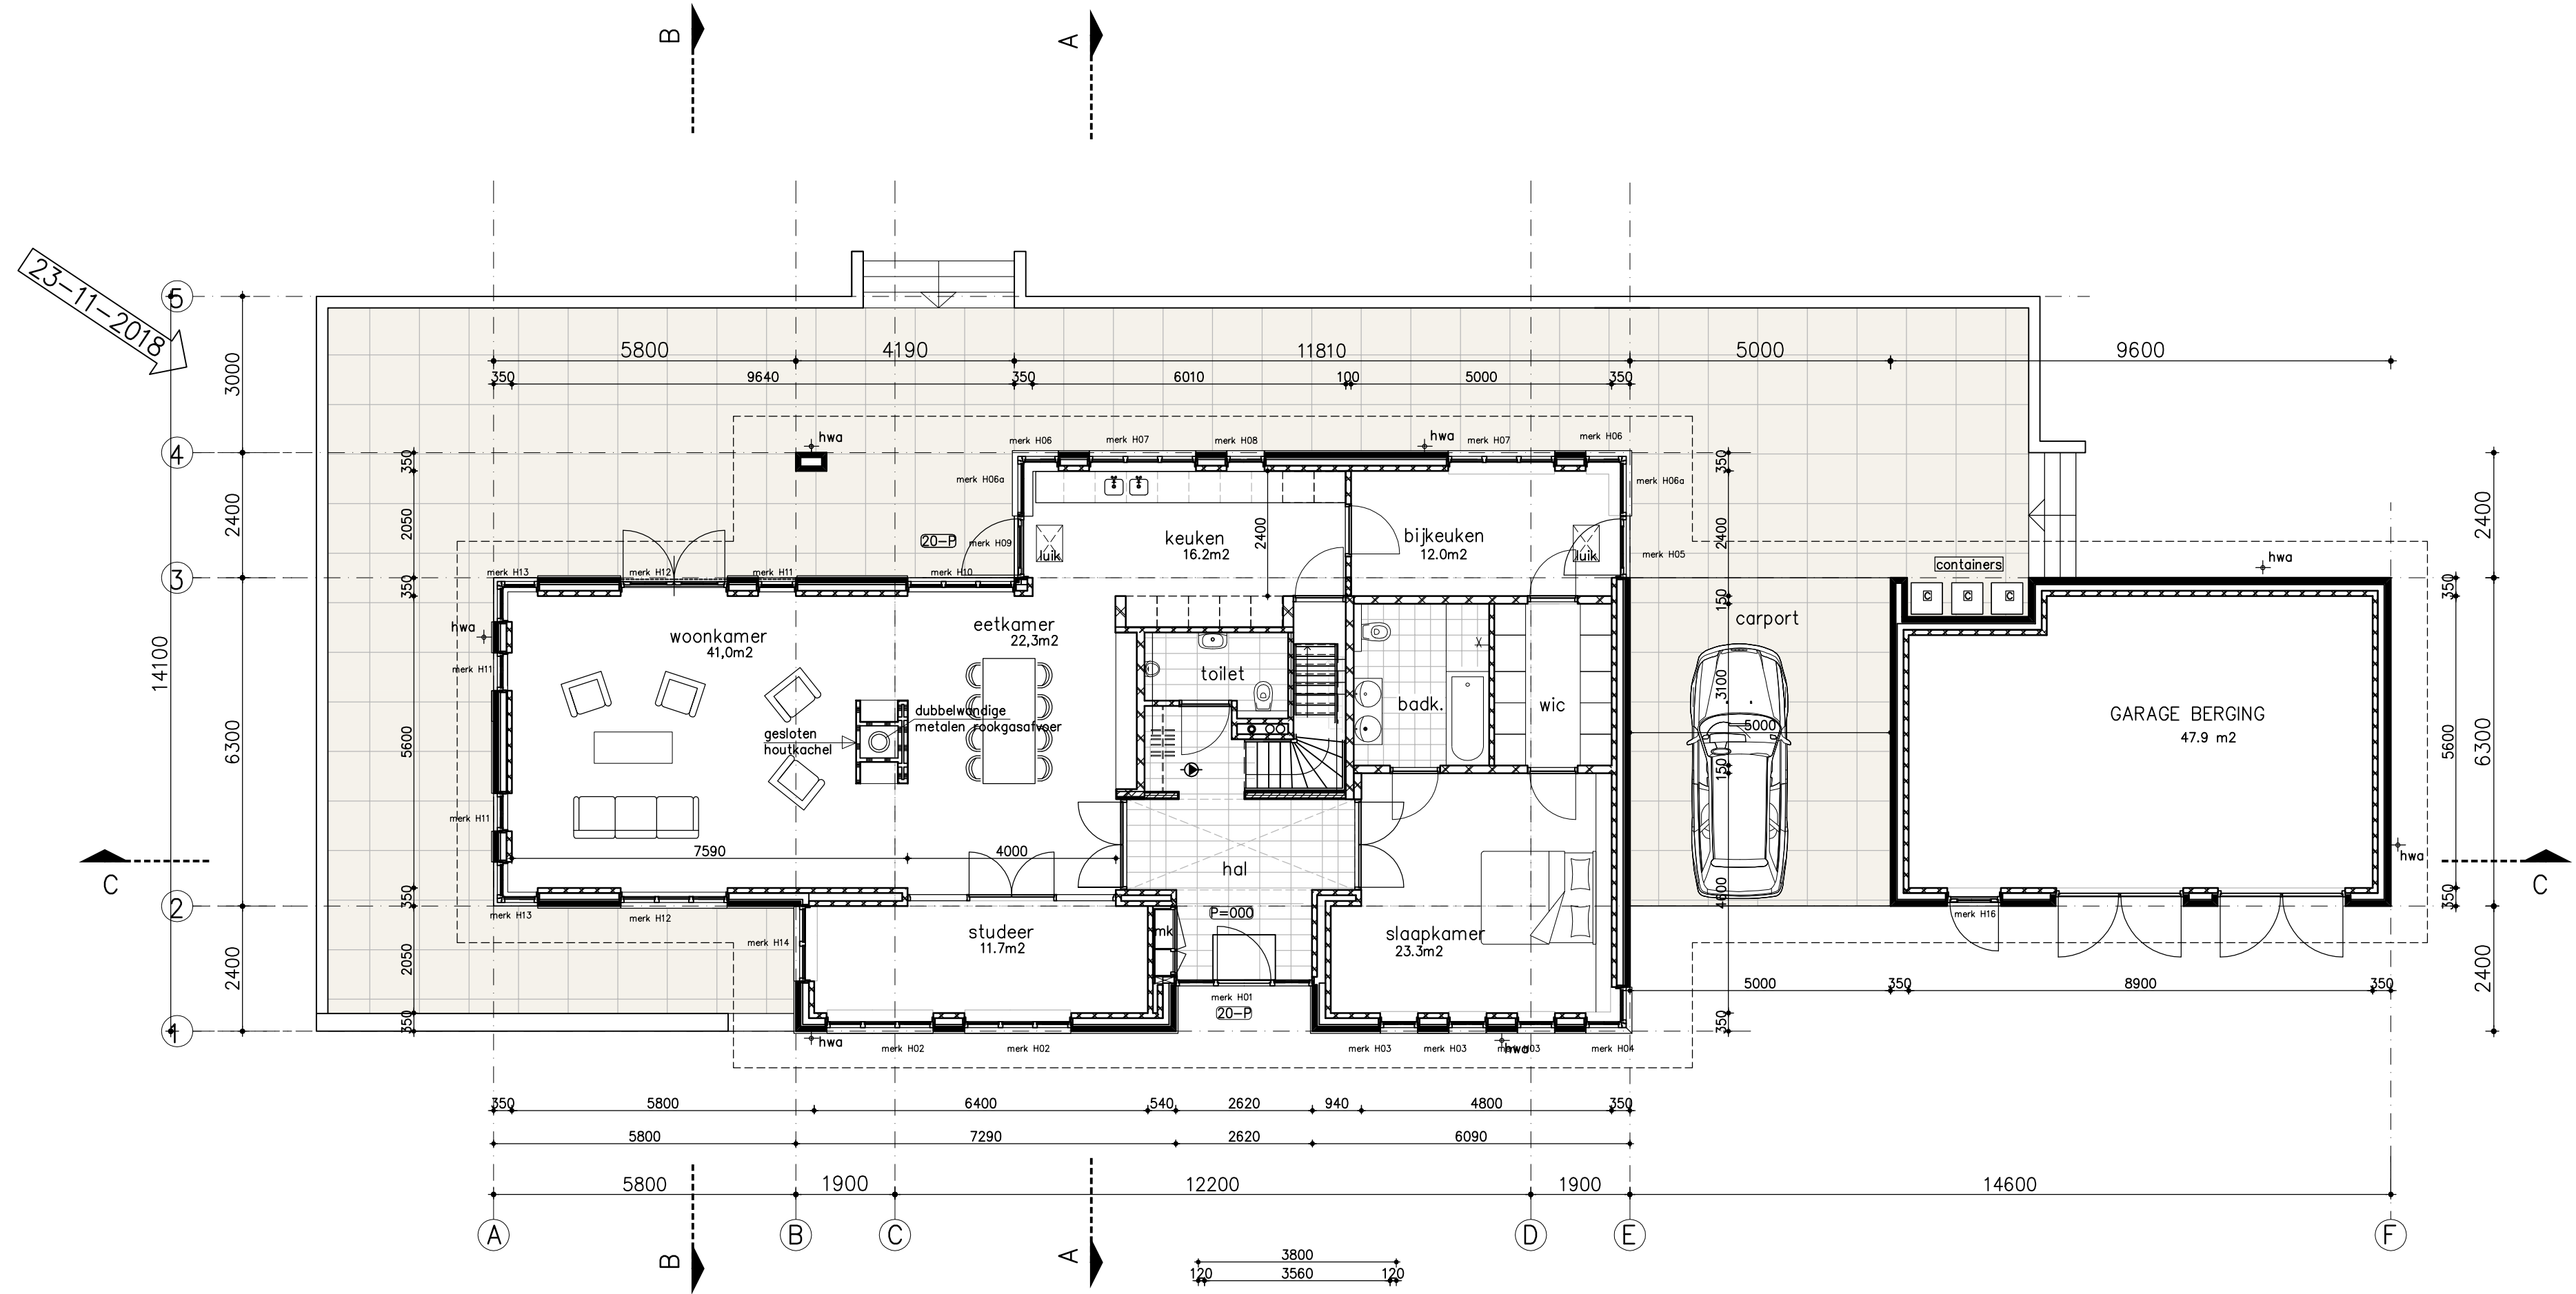

Begane grond

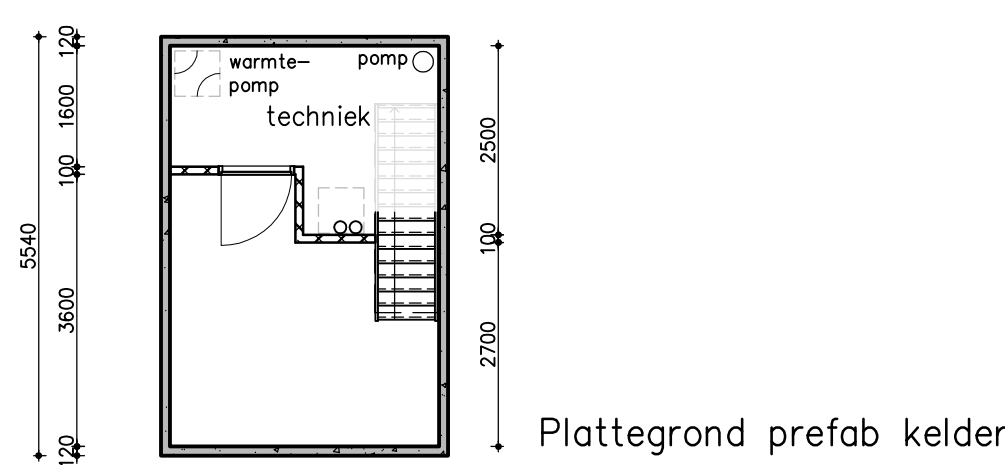

Plattegrond prefab kelder

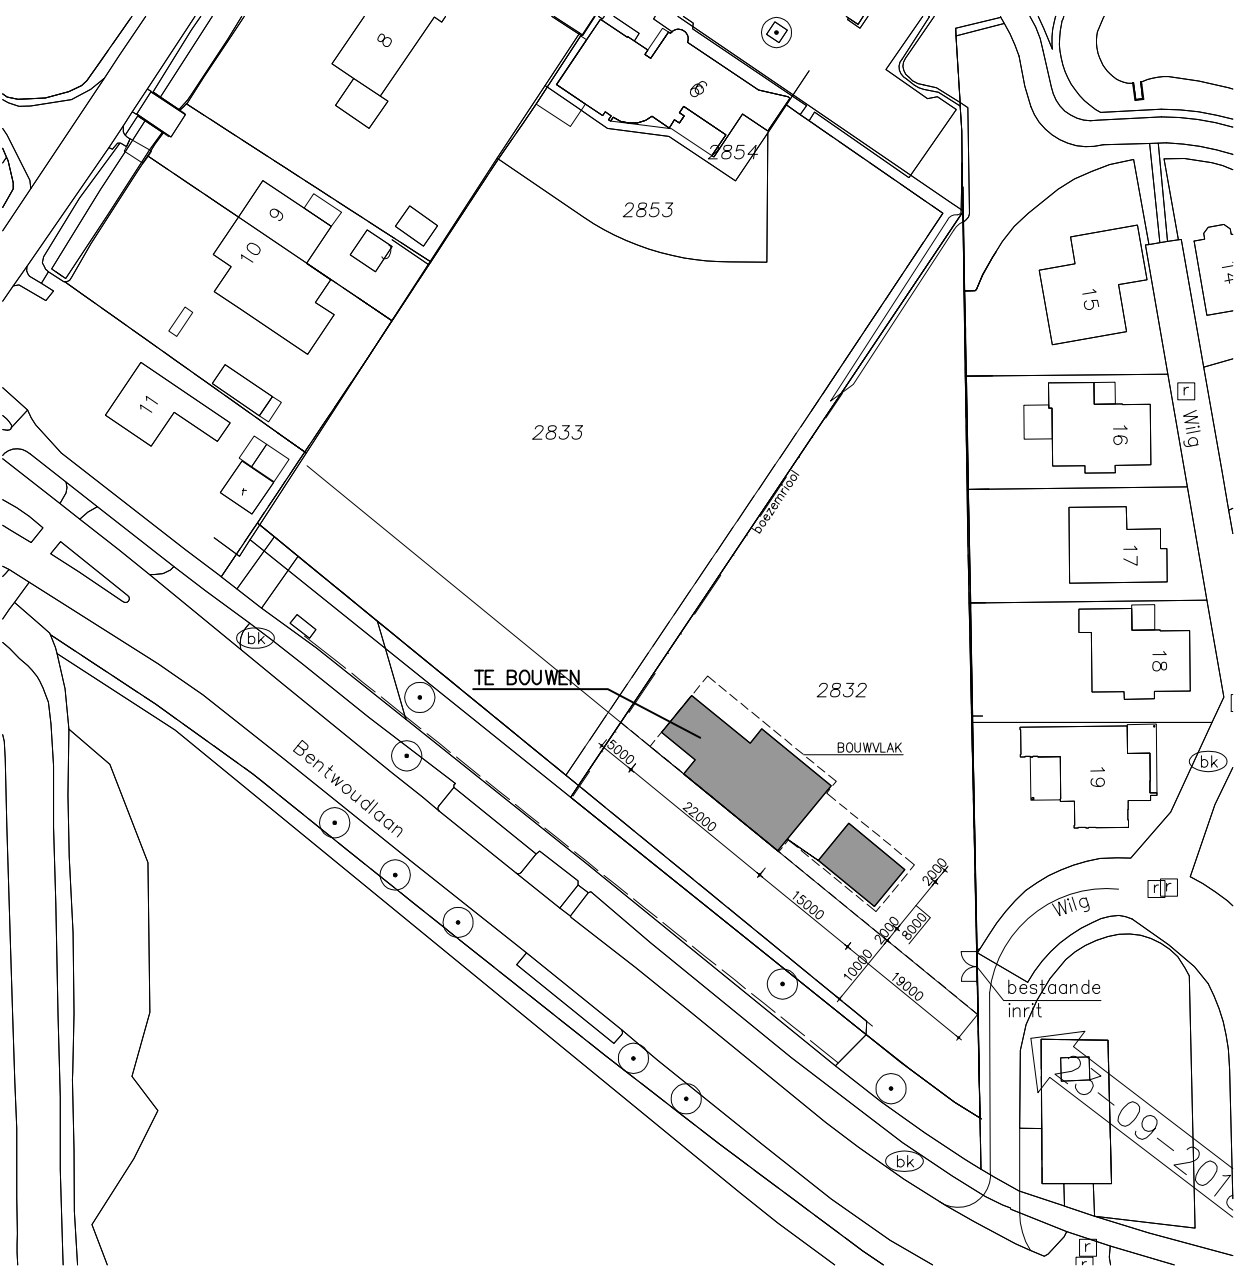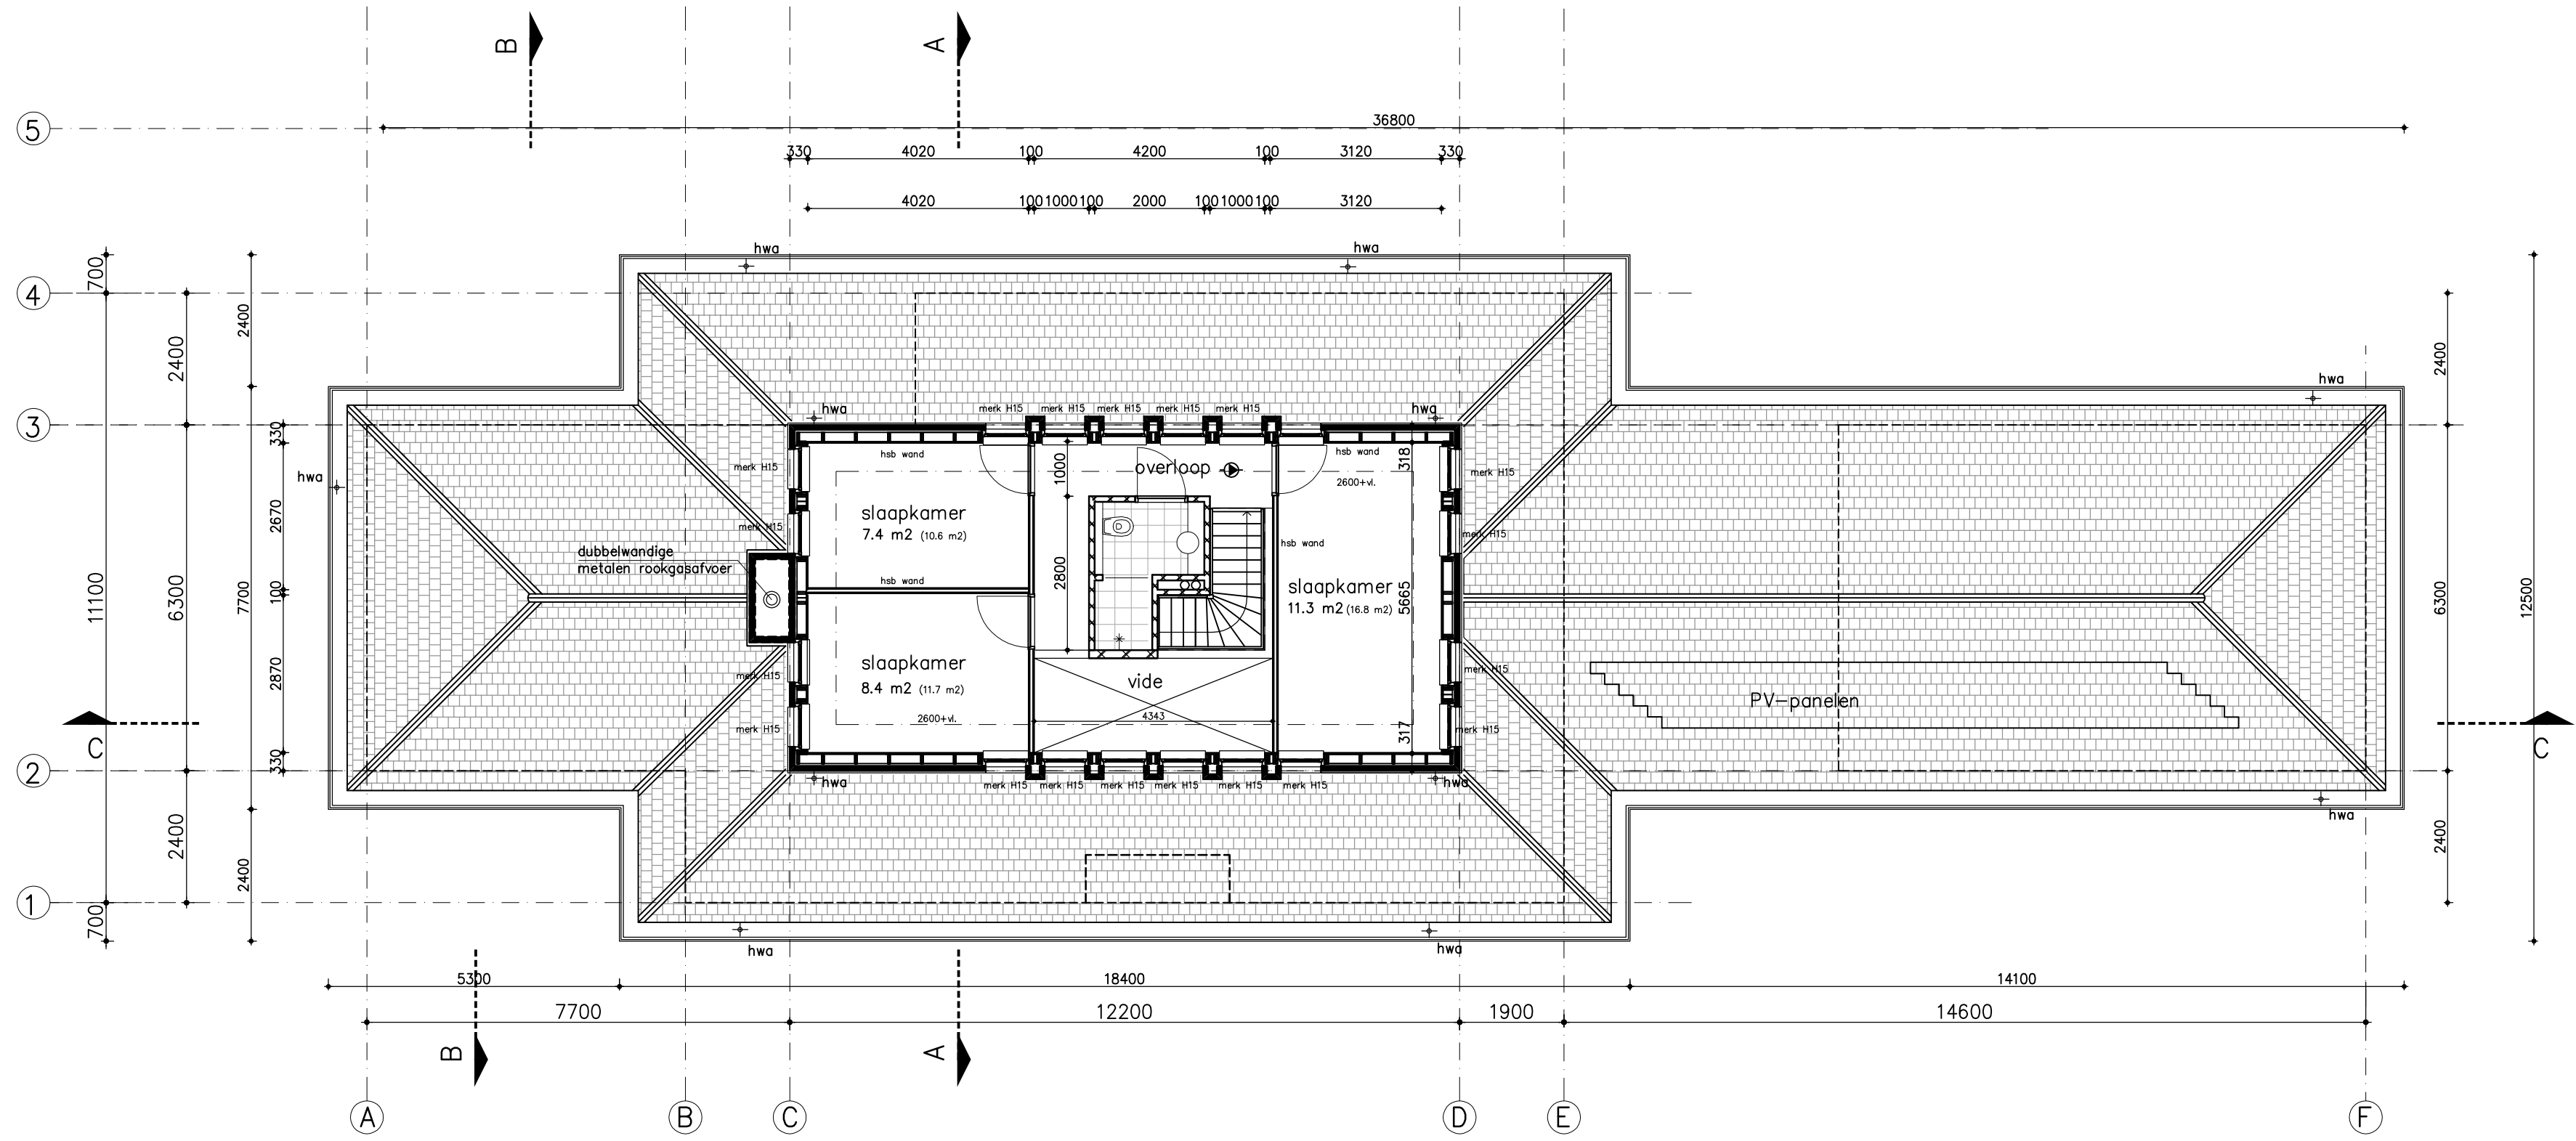

situatie schaal 1:1000

Renvooi

- gevelbalksteen
- Parasol
- $R_{e>5.0}$ m²K/W voor gevel
- $R_{e>4}$ m²K/W begane grondvloer
- $R_{e>6.0}$ m²K/W dak
- HR++ glas U=1.1 W/m²K
- Verwarming en warmwatervoorziening d.m.v. Warmtepomp
- Brandbeveiliging d.m.v. rookmelders op elke verdieping volgens NEN 2555
- Buizenkozijnen inbraakwerend uitvoeren vlg. NEN 5096
- Electra volgens NEN 1010
- Risicering volgens NEN 3215
- trap:
 - aantrede 220 mm
 - oprede 185 mm
 - bk traphek 1000 mm + vloer
- ventilatie meterkast 2 dm³/s volgens NEN 1087
- toilet- en badkamer vloer, toilet wanden 1200mm hoog en badkamer wanden
- verdieping hoog voorzien van tegelwerk met een wateropname < 0.01kg/(m².sl/2)
- warmtepomp
- rookmelder
- afzuigpunt mechanische ventilatie

