


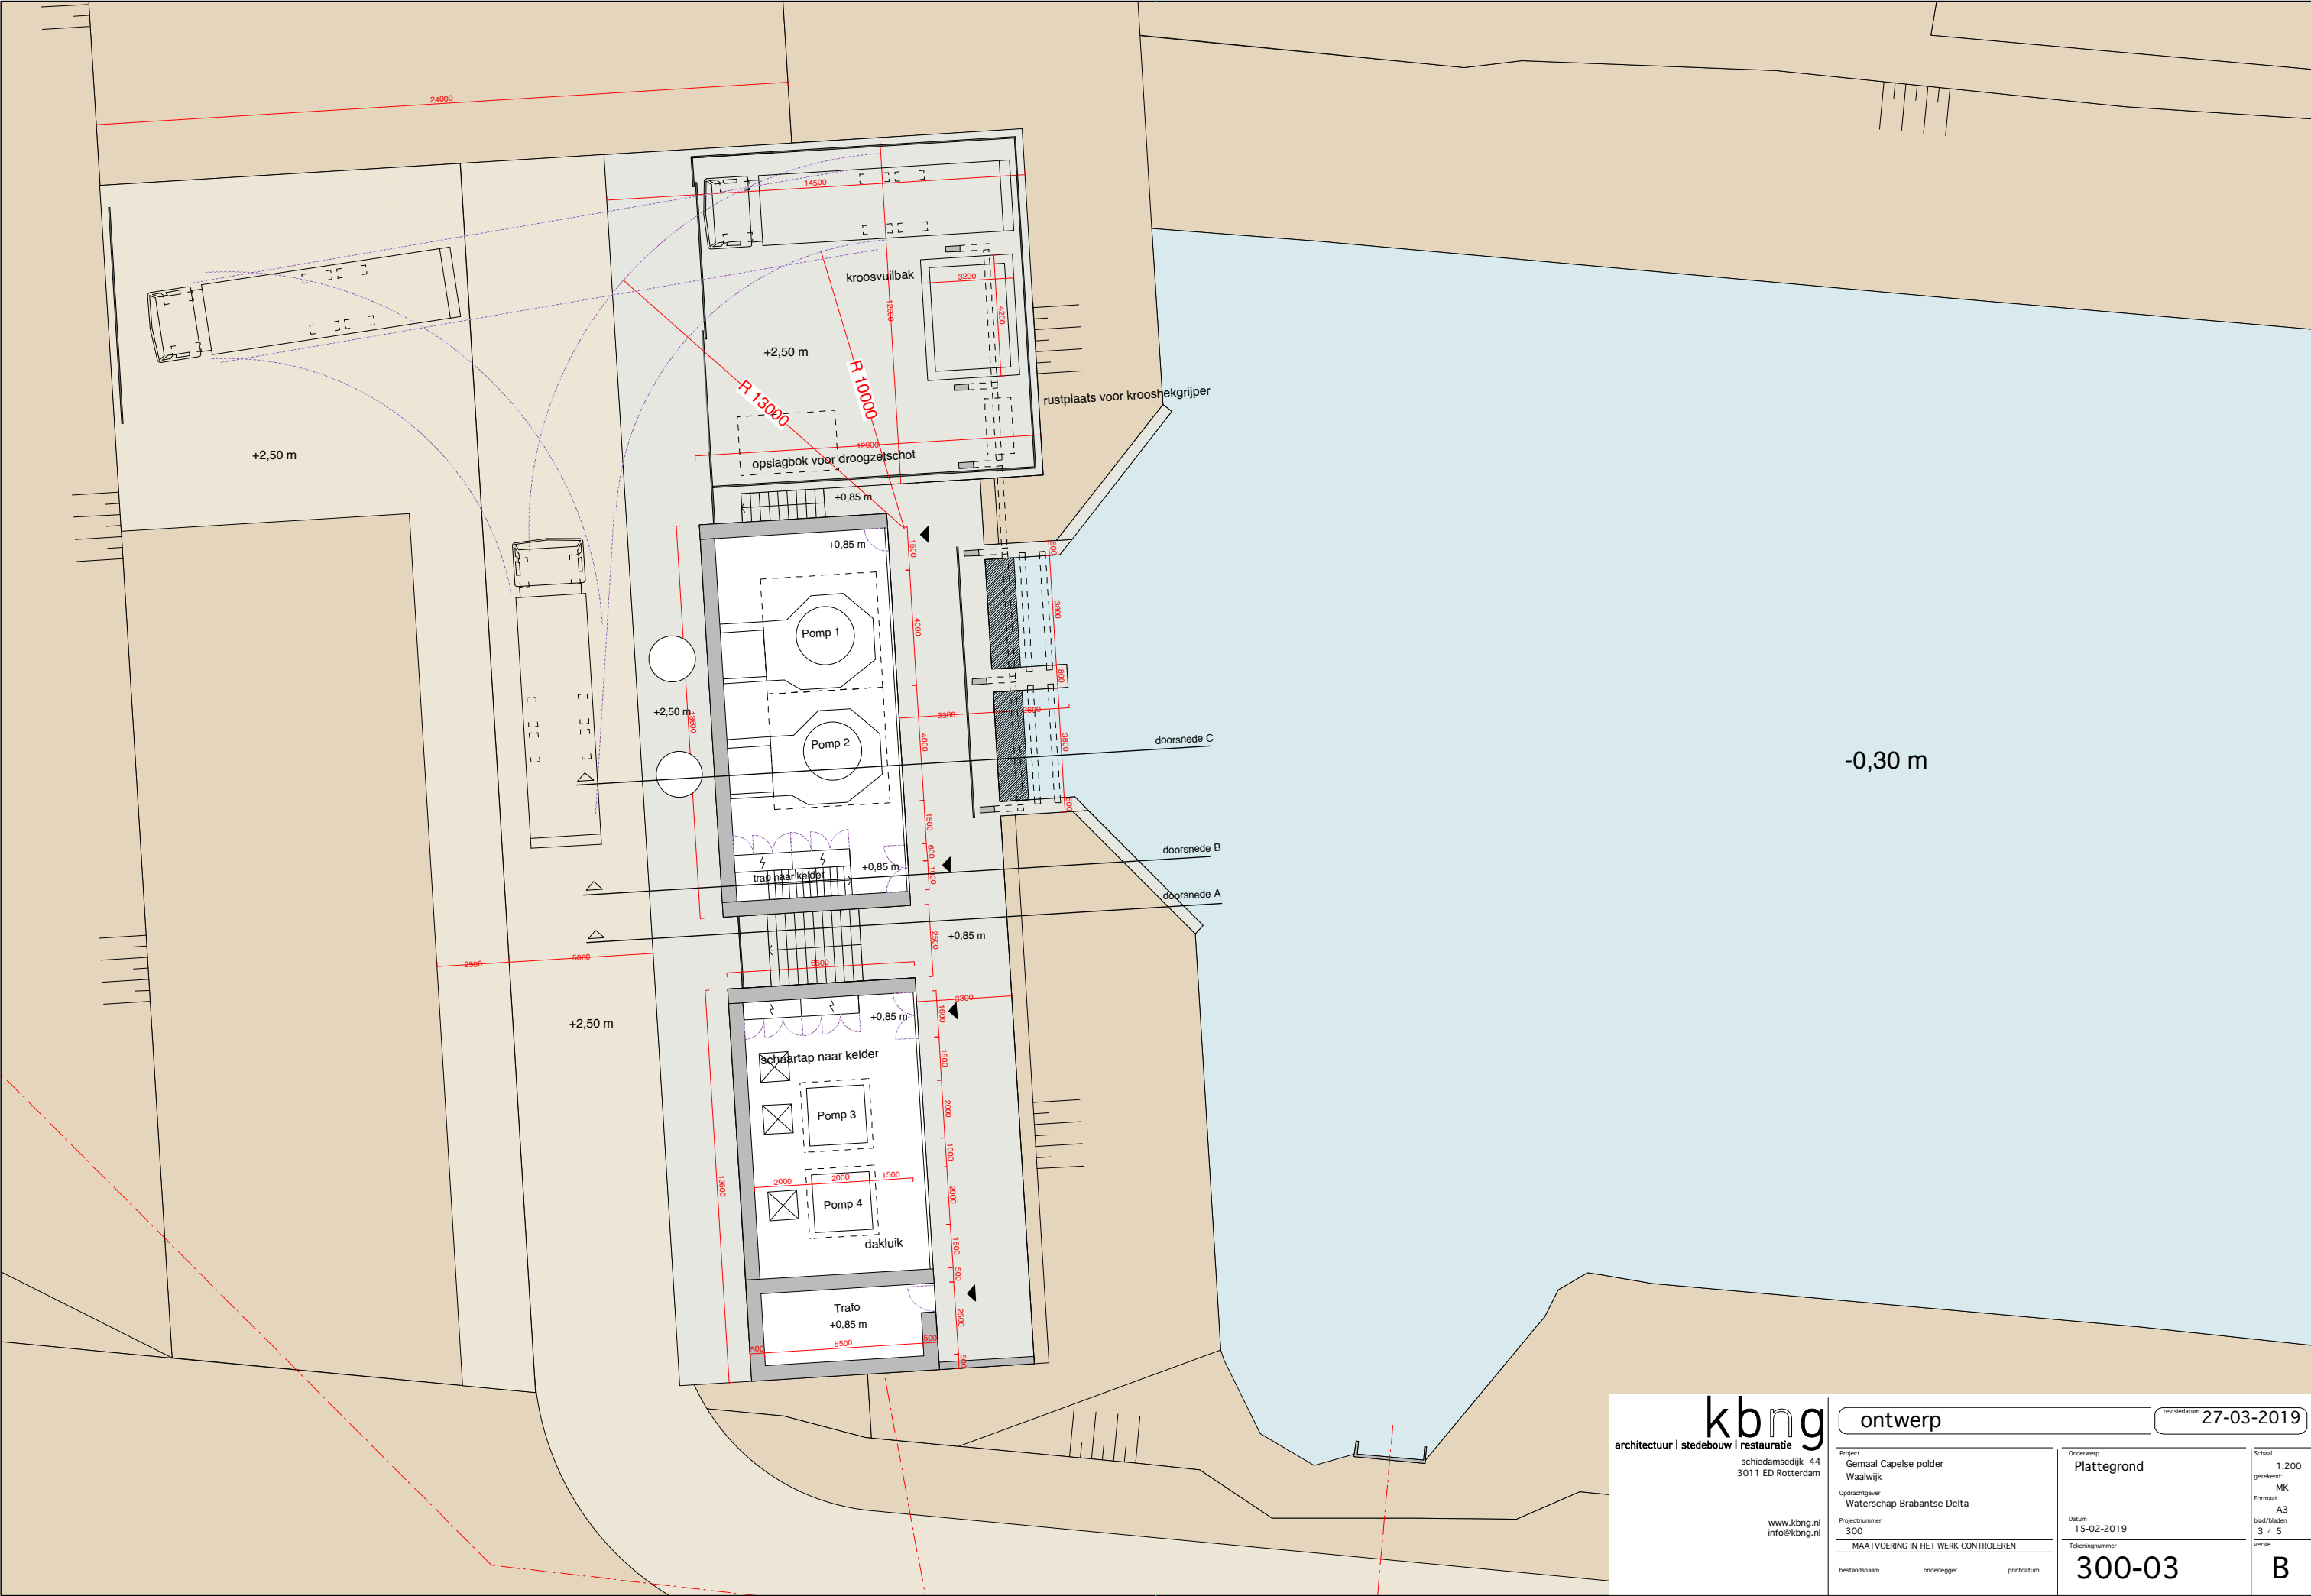

kbng
architectuur | stedenbouw | restauratie

schiedamsedijk 44
3011 ED Rotterdam

www.kbng.nl
info@kbng.nl

ontwerp

revisiedatum 27-03-2019

Project Gemaal Capelse polder Waalwijk	Onderwerp Plattegrond	Schaal 1:200
Opdrachtgever Waterschap Brabantse Delta	Datum 15-02-2019	getekend: MK
Projectnummer 300	Tekeningnummer	Formaat A3
MAATVOERING IN HET WERK CONTROLLEREN		blad/bladen 3 / 5
bestandsnaam	onderlegger	printdatum
300-03		versie B