
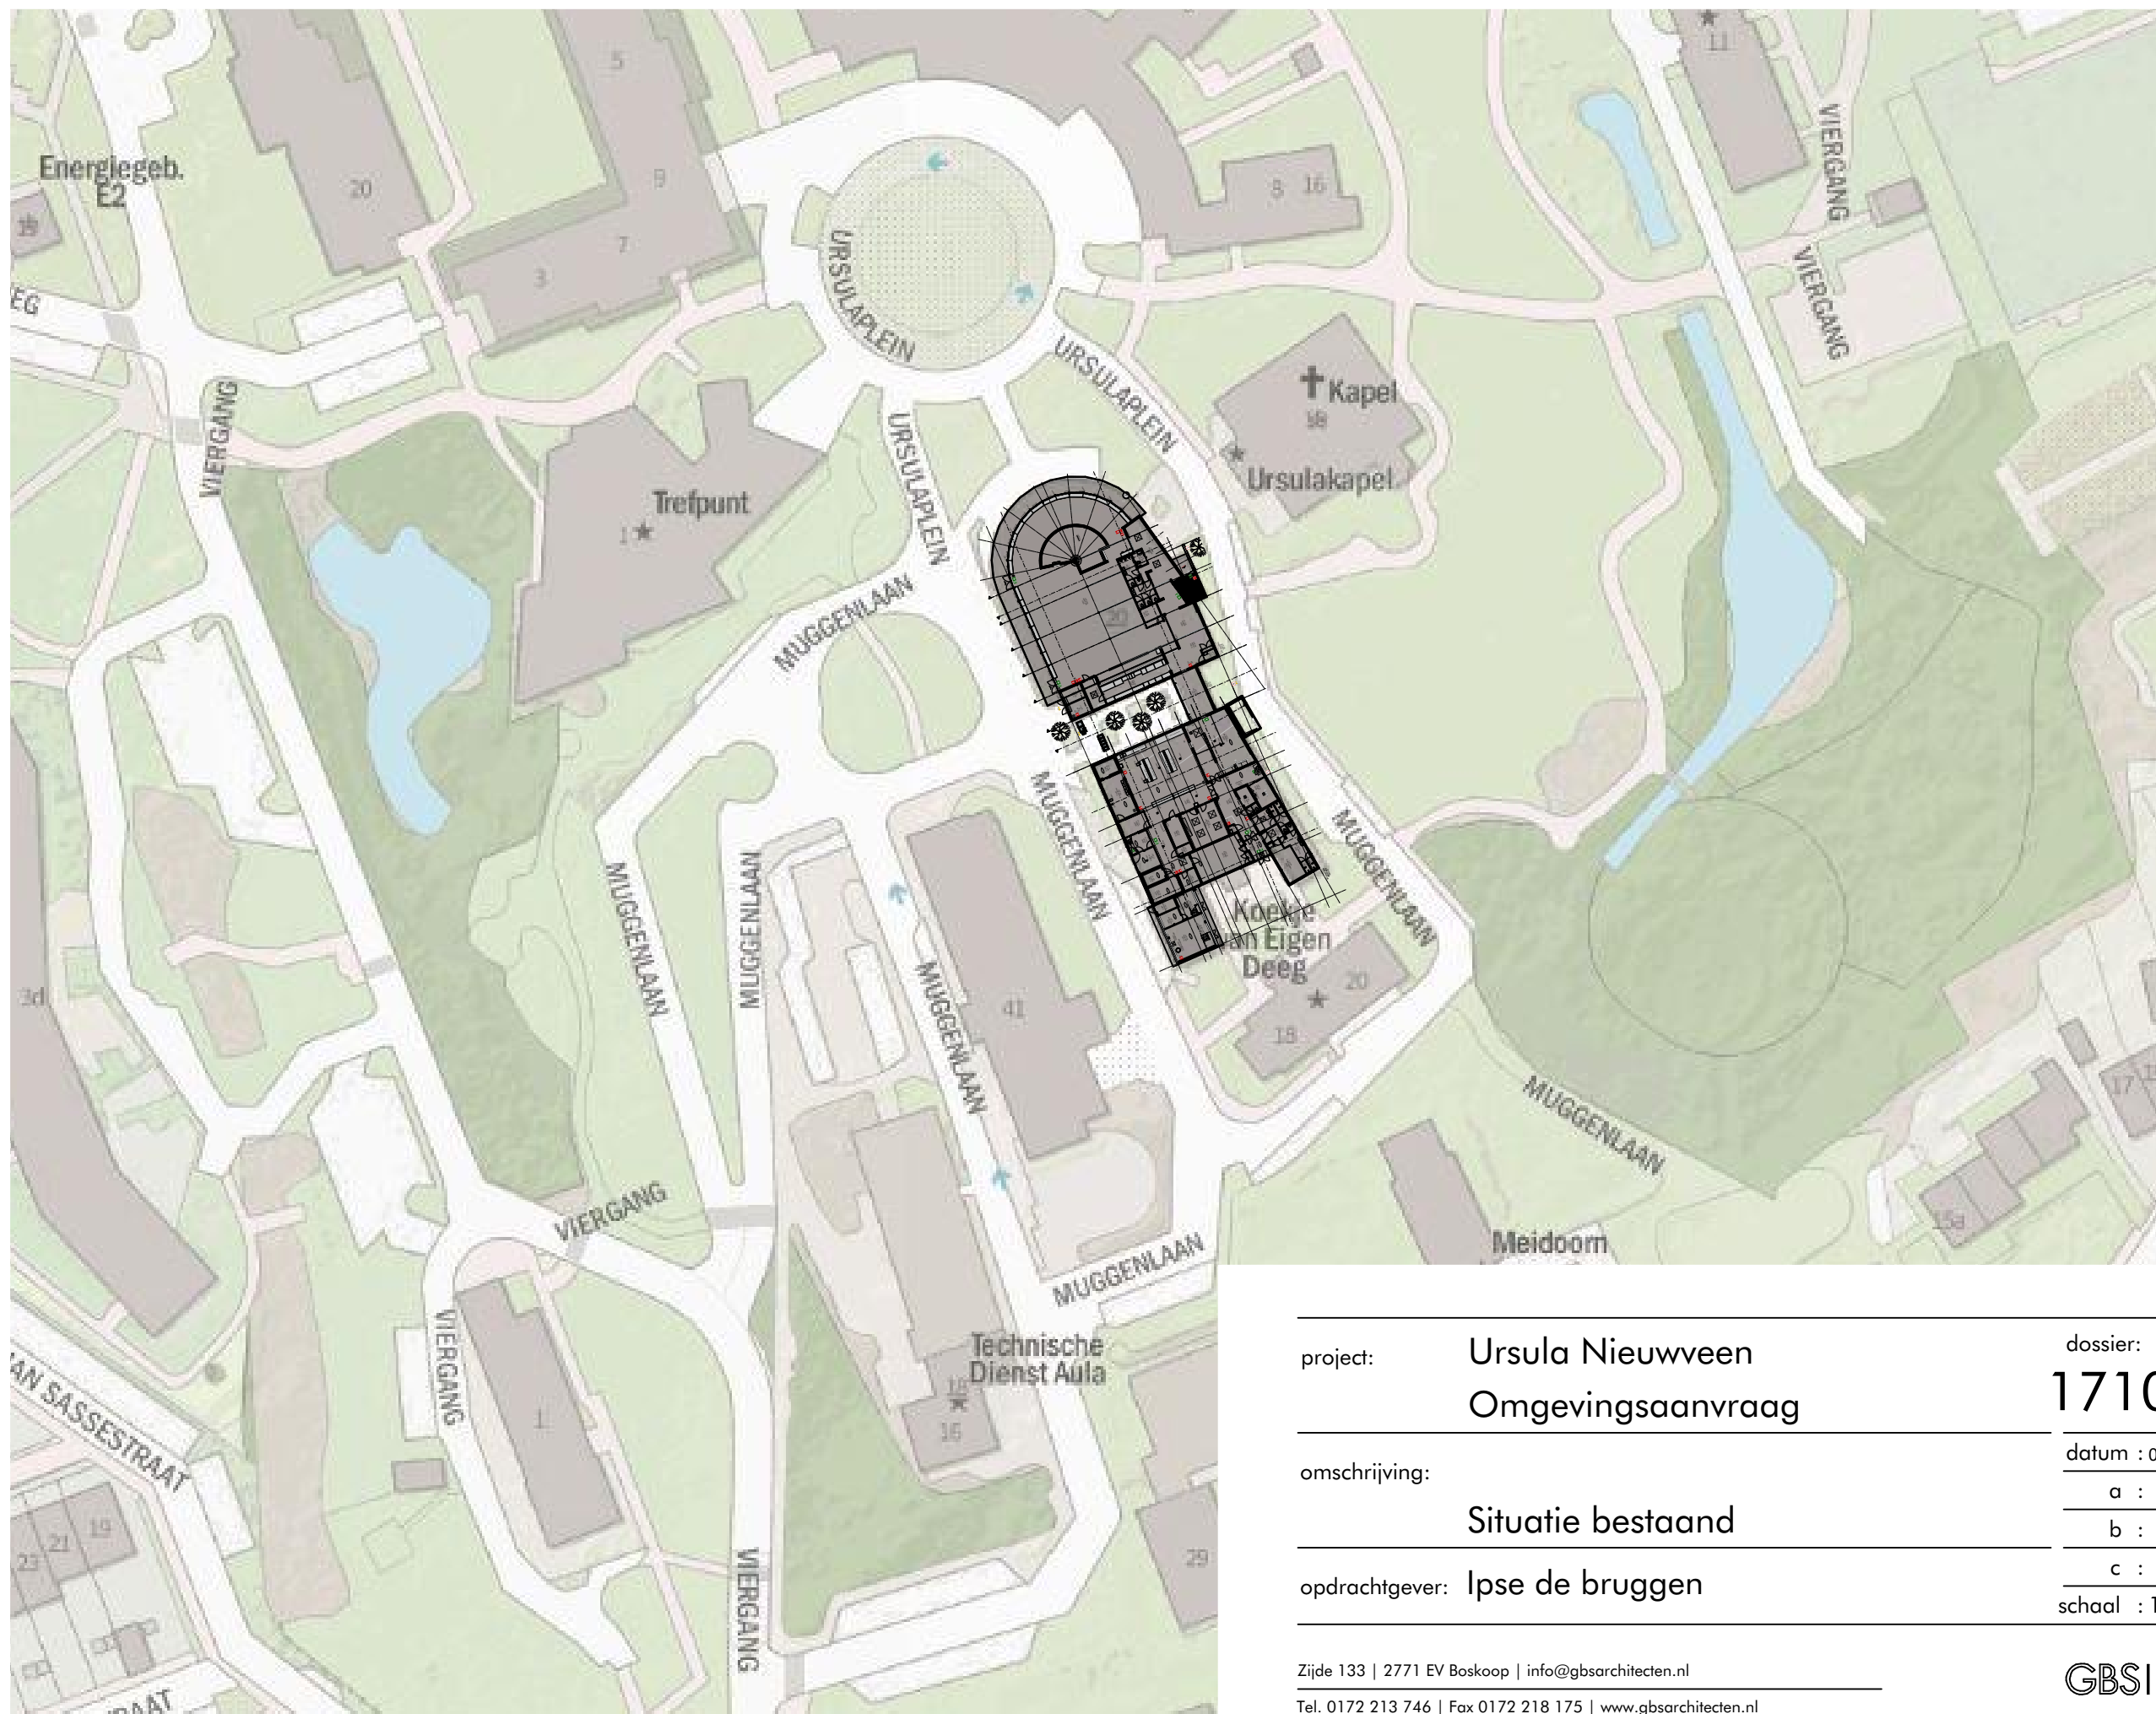
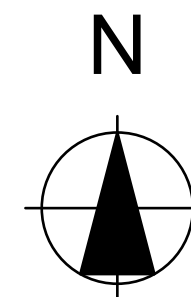


project:	Ursula Nieuwveen	dossier:	fase:	blad:
	Omgevingsaanvraag	1710	BV	0.1
omschrijving:	Situatie bestaand	datum : 01-02-2019	d :	
		a :	e :	
		b :	f :	
		c :	g :	
opdrachtgever:	Ipse de bruggen	schaal : 1:1000	get. : GBS	

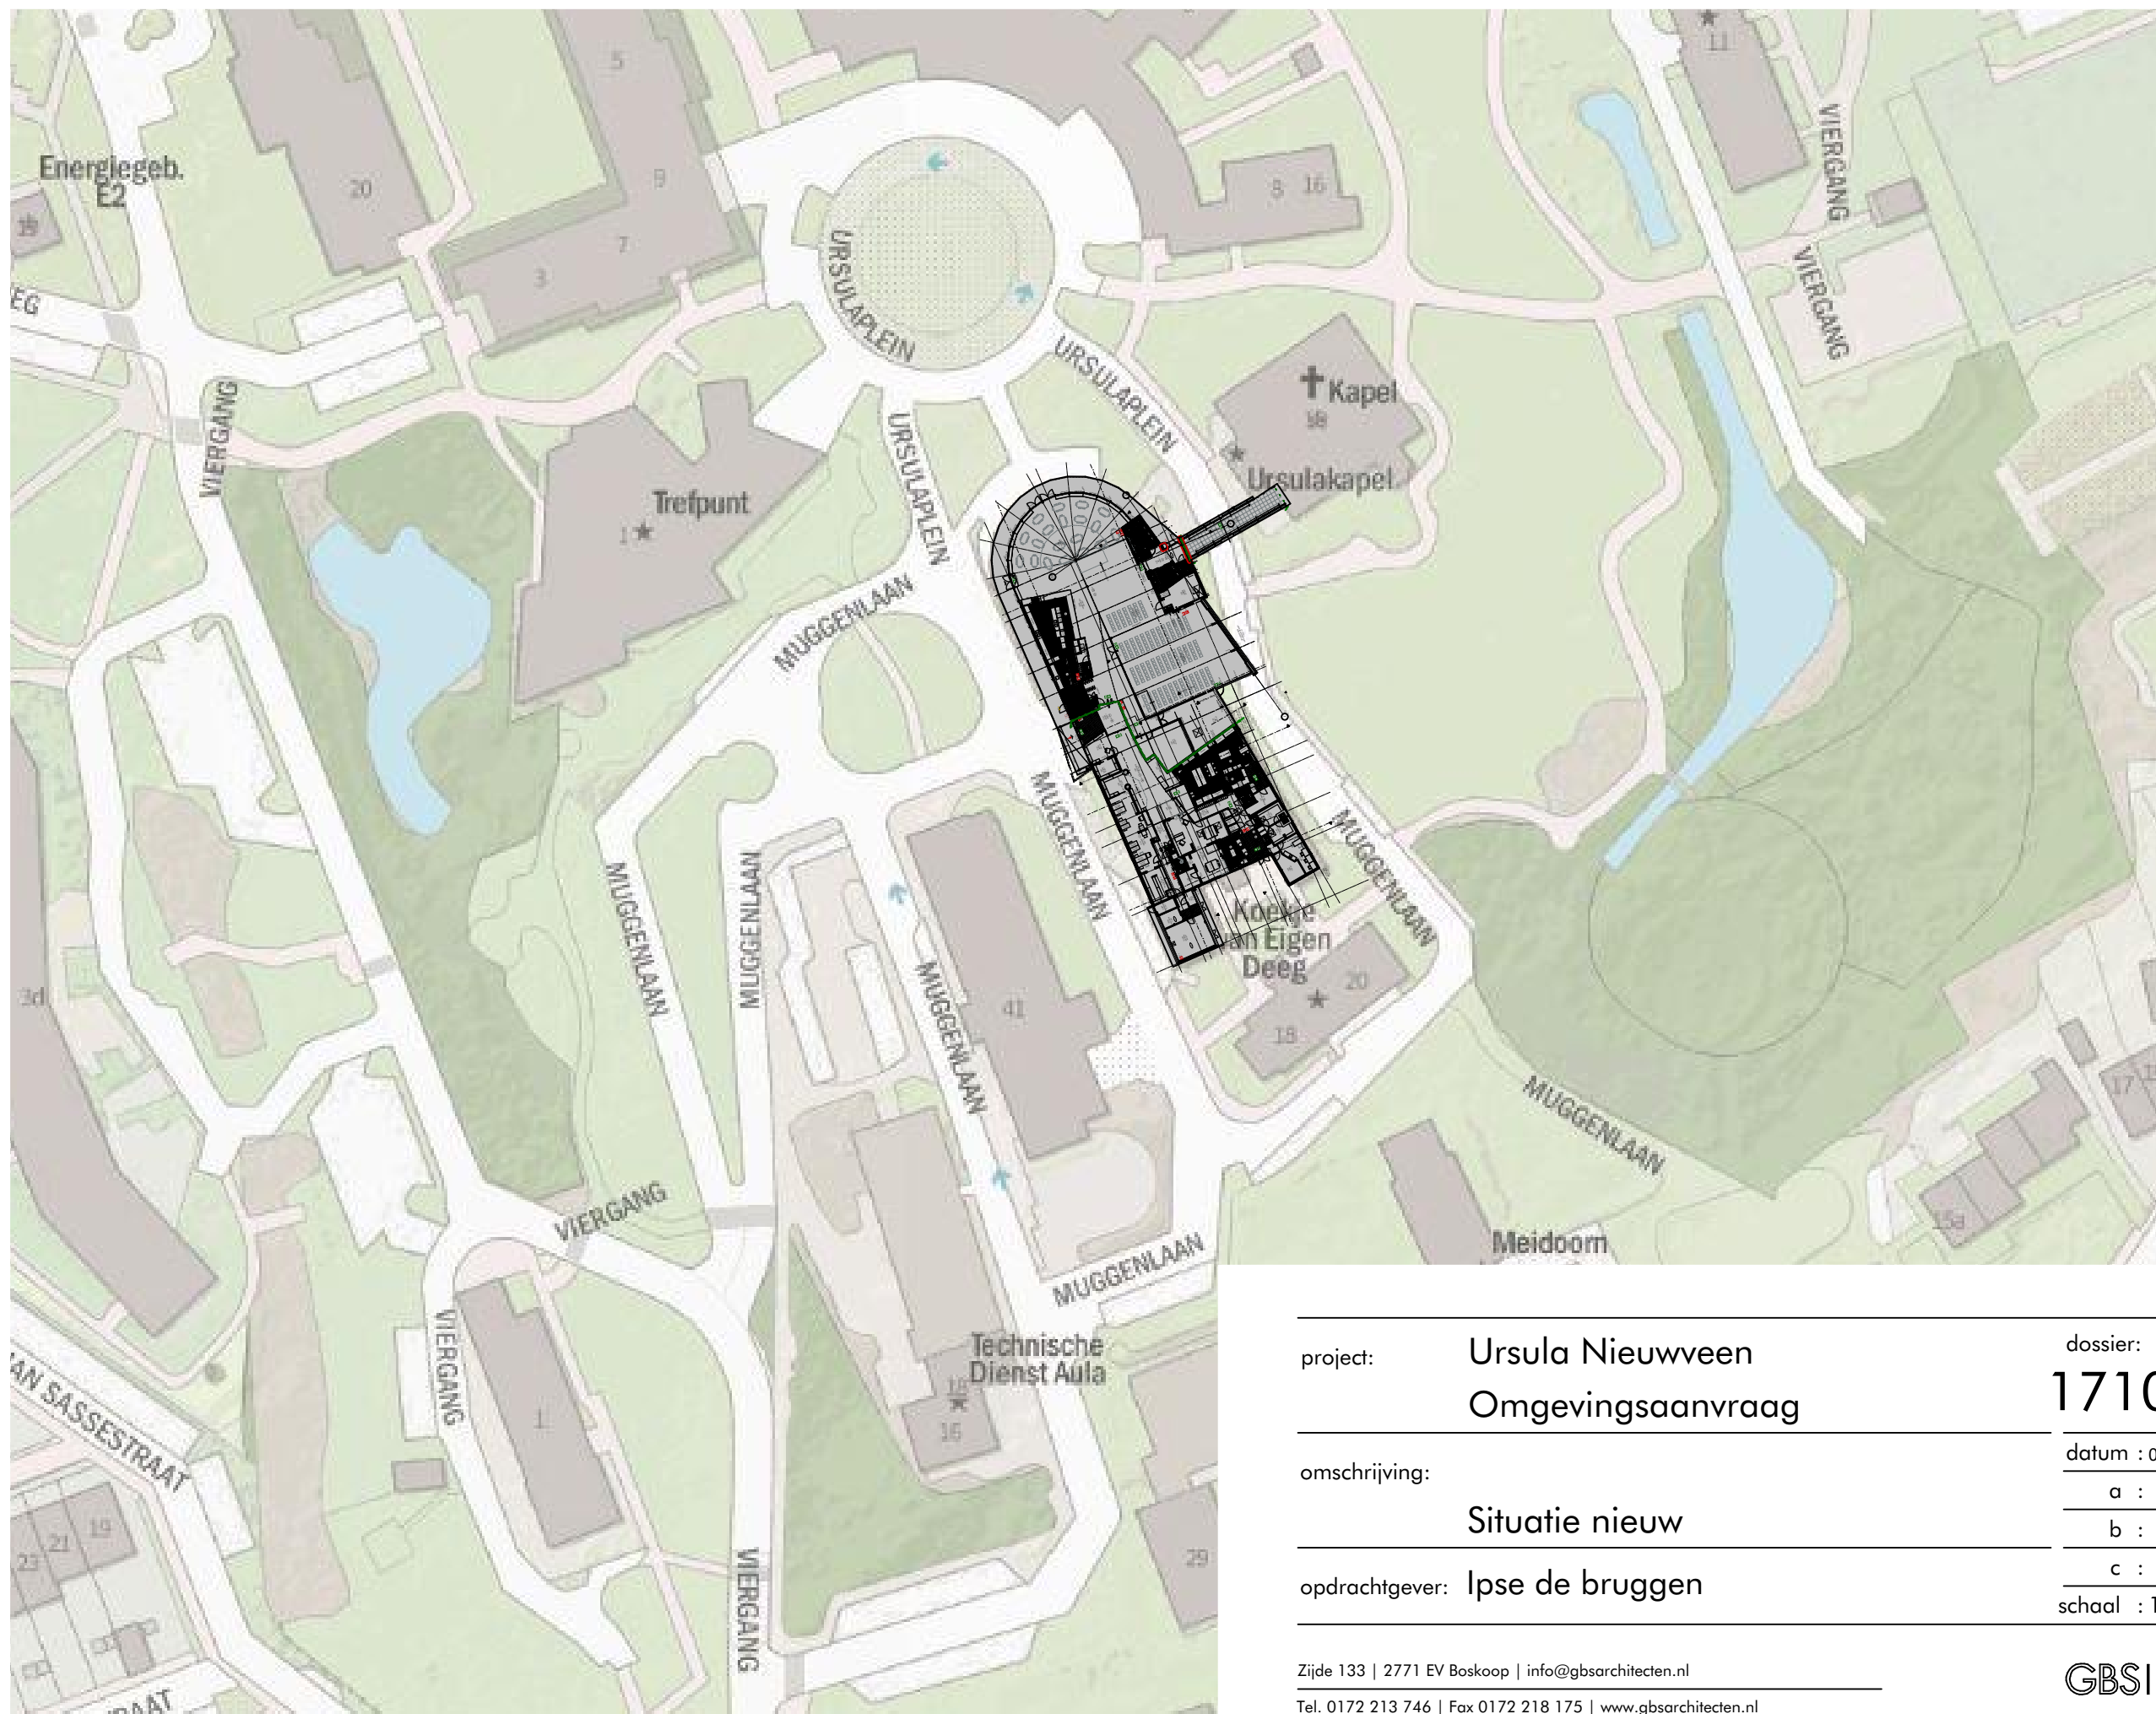

project:	Ursula Nieuwveen Omgevingsaanvraag	dossier:	1710	fase:	BV	blad:	0.2
omschrijving:	Situatie nieuw	datum : 01-02-2019	d :	a :	e :	b :	f :
opdrachtgever:	Ipse de bruggen	c :	g :	schaal : 1:1000	get. : GBS		

RENNOOI BOUWBESLUIT 2012

Artikel 2.10 Tijdsduur bezwijken

Een vloer, trap of hellingbaan waarover of waaronder een vluchtroute voert, bezwijkt niet binnen 30 minuten bij brand in een subbrandcompartiment waarin die vluchtroute niet ligt.

Artikel 2.58 Schacht, koker of kanaal

Materiaal toegepast aan de binnenzijde van een schacht, een koker of een kanaal grenzend aan meer dan een brandcompartiment of subbrandcompartiment met een inwendige doorsnede groter dan 0,015m², voldoet over een dikte van ten minste 0,01m, gemeten loodrecht op de binnenzijde, aan brandklasse A2, bepaald volgens NEN-EN 13501-1.Dit is niet van toepassing op: een schacht die uitsluitend is bestemd voor een of meer boven elkaar gelegen toiletruimten of badruimten en die niet door andere ruimten voert;ten hoogste 5% van de totale oppervlakte van de in dat lid bedoelde binnenzijde, en het materiaal van een constructie- of installatieonderdeel dat wordt omsloten door een in dat lid bedoelde schacht, koker of kanaal.

Artikel 2.67 Binnenoppervlak

Een zijde van een constructieonderdeel die grenst aan de binnenlucht voldoet aan brandklasse D en aan rookklasse s2, beide bepaald volgens NEN-EN 13501-1

Artikel 2.68 Buitenoppervlak

Een zijde van een constructieonderdeel die grenst aan de buitenlucht voldoet aan brandklasse D, bepaald volgens NEN-EN 13501-1.

Een zijde van een constructieonderdeel die grenst aan de buitenlucht, van een bouwwerk waarvan een voor personen bestemde vloer ten minste 5 m boven het meetniveau ligt, voldoet vanaf het aansluitende terrein tot een hoogte van ten minste 2,5 m aan brandklasse B, bepaald volgens NEN-EN 13501-1.

Bovenstaande is niet van toepassing op de bovenzijde van een dak.

In afwijking hiervan voldoet een deur, een raam, een kozijn en een daaraan gelijk te stellen constructieonderdeel aan brandklasse D, bepaald volgens NEN-EN 13501-1.

Artikel 2.69 Beloop vlak

In afwijking van artikel 2.67 geldt voor de bovenzijde van een vloer, een trap en een hellingbaan die grenst aan de binnenlucht rookklasse s1_n en brandklasse D_n, beide bepaald volgens NEN-EN 13501-1.

In afwijking van de artikel 2.68 geldt voor een bovenzijde van een vloer, een trap en een hellingbaan die grenst aan de buitenlucht brandklasse D_n, bepaald volgens NEN-EN 13501-1.

Artikel 2.71 Dakoppervlak

De bovenzijde van een dak van een bouwwerk is, bepaald volgens NEN 6063, niet brandgevaarlijk.

Artikel 2.130 Reikwijdte

Deuren, ramen, kozijnen en daarmee gelijk te stellen constructieonderdelen in een scheidingsconstructie van een niet-gemeenschappelijke ruimte die volgens NEN 5087 bereikbaar zijn voor inbraak, hebben een volgens NEN 5096 bepaalde inbraakwerendheid die voldoet aan de in die norm aangegeven weerstandsklasse 2.

Artikel 3.29 Luchtverversing verblijfsgebied, verblijfsruimte, toiletruimte en badruimte

Een verblijfsgebied en een verblijfsruimte heeft een voorziening voor luchtverversing met een volgens NEN 1087 bepaalde capaciteit van ten minste 4 dm³/s per persoon (andere bijeenkomstfunctie / bijeenkomstfunctie voor alcoholgebruik).

Een toiletruimte heeft een voorziening voor luchtverversing met een capaciteit van ten minste 7 dm³/s, bepaald volgens NEN 1087.

Artikel 3.30 Thermisch comfort

De toevoer van verse lucht veroorzaakt in de leefzone van een verblijfsgebied een volgens NEN 1087 bepaalde luchtsnelheid die niet groter is dan 0,2 m/s.

Artikel 3.31 Regelbaarheid

Een voorziening voor natuurlijke toevoer van verse lucht is regelbaar in het gebied van 0% tot 30% van de capaciteit als bedoeld in artikel 3.29 en heeft, bepaald volgens NEN 1087, naast een laagste stand van ten hoogste 10% van die capaciteit en een stand van 100% van die capaciteit, ten minste twee regelstanden in het regelgebied die onderling ten minste 10% in capaciteit verschillen.

Een voorziening voor mechanische toevoer van verse lucht heeft een dichtstand, is regelbaar in het gebied van 10% tot 100% van de capaciteit als bedoeld in artikel 3.29 en heeft naast een laagste stand van ten hoogste 10% van die capaciteit en een stand van 100% van die capaciteit ten minste een regelstand in het regelgebied.

Een voorziening voor toevoer van verse lucht mag zelfregelend zijn in het regelgebied.

Artikel 3.32 Luchtverversing overige ruimten

Een opslagruimte voor huishoudelijk afval met een vloeroppervlakte van meer dan 1,5 m² heeft een niet afsluitbare voorziening voor luchtverversing met een volgens NEN 1087 bepaalde capaciteit van ten minste 10 dm³/s per m² vloeroppervlakte van die ruimte.

Artikel 6.2 Verlichting

Elke verblijfsruimte heeft een verlichtingsinstallatie die een op de vloer gemeten verlichtingssterkte kan geven van ten minste 1lux.

Artikel 6.3 Noodverlichting

Een verblijfsruimte voor meer dan 75 personen en een besloten ruimte waardoor een vluchtroute uit die verblijfsruimte voert, een liftkooi en een besloten ruimte waardoor een beschermd vluchtroute voert hebben noodverlichting.

Noodverlichting als geeft binnen 15 seconden na het uitvallen van de voorziening voor elektriciteit gedurende ten minste 60 minuten een op de vloer en het tredevlak gemeten verlichtingssterkte van ten minste 1lux.

Artikel 6.3 Aansluiting op voorziening voor elektriciteit

Een verlichtingsinstallatie als bedoeld in de artikelen 6.2 en 6.3 is aangesloten op een voorziening voor elektriciteit als bedoeld in artikel 6.8.

Artikel 6.8 Voorziening voor elektriciteit

Een voorziening voor elektriciteit voldoet aan NEN 1010 bij lage spanning, en NEN-EN-IEC 61936-1 en NEN-EN 50522, bij hoge spanning.

Artikel 6.12 Drinkwatervoorziening

Een voorziening voor drinkwater voldoet aan NEN 1006.

Artikel 6.13 Warmwatervoorziening

Een voorziening voor warmwater voldoet aan NEN 1006.

Artikel 6.17 Afvoer van hemelwater

Een dak heeft een voorziening voor de opvang en afvoer van hemelwater met een volgens NEN 3215 bepaalde capaciteit van ten minste de volgens die norm bepaalde belasting van die voorziening.

Artikel 6.23 Ontruimingsalarminstallatie en ontruimingsplan

Het gebouw heeft een ontruimingsalarminstallatie als bedoeld in NEN 2575.

Het beheer, de controle en het onderhoud van de ontruimingsalarminstallatie voldoen aan NEN 2654-2.

De ontruimingsalarminstallatie heeft een geldig inspectiecertificaat dat is afgegeven op grond van het CCV-inspectieschema Ontruimingsalarminstallaties. Er dient een ontruimingsplan aanwezig te zijn.

De detectiezone komt overeen met brandcompartimenten.

Artikel 6.24 Vluchtrouteaanduiding

Een ruimte waardoor een verkeersroute voert en een ruimte voor meer dan 50 personen hebben een vluchtrouteaanduiding die voldoet aan NEN 6088 en aan de zichtbaarheidseisen, bedoeld in de artikelen 5.2 tot en met 5.6 van NEN-EN 1838 en is aangebracht op een duidelijk waarneembare plaats.

De vluchtrouteaanduiding voldoet binnen 15 seconden na het uitvallen van de voorziening voor elektriciteit, gedurende een periode van ten minste 60 minuten, aan de zichtbaarheidseisen bedoeld in de artikelen 5.2 tot en met 5.6 van NEN-EN 1838.

Op een vluchtrouteaanduiding gelegen op een vluchtroute vanuit een ruimte met een verlichtingsinstallatie niet zijnde noodverlichting als bedoeld in artikel 6.3, zijn bij het uitvallen van de voorziening voor elektriciteit de zichtbaarheidseisen niet van toepassing.

Artikel 6.25 Deuren in vluchtroutes

Een deur waarop bij het vluchten meer dan 100 personen zijn aangewezen kan worden geopend door: een lichte druk tegen de deur, of een lichte druk tegen een op circa 1 m boven de vloer over de volle breedte van de deur aangebrachte panieksluiting die voldoet aan NEN-EN 1125.

Aan de aan de buitenlucht grenzende zijde van een nooddeur is het opschrift «nooddeur vrijhouden» aangebracht. Dit opschrift voldoet aan de eisen voor aanvullende tekens in NEN 3011.

Artikel 6.28 Brandslanghaspels

Een brandslanghaspel heeft een slang met een lengte van niet meer dan 30 m, is aangesloten op een voorziening voor drinkwater als bedoeld in artikel 6.12, die bij het mondstuk een statische druk geeft van niet minder dan 100kPa en een capaciteit heeft van 1,3m³/h bij gelijktijdig gebruik van twee brandslanghaspels, en ligt niet in een ruimte met een trap waarover een beschermde vluchtroute voert.

Brandvoorzieningen

	wdbdo 30 min. scheiding
	wdbdo 60 min. scheiding
	rookmelder
	noodverlichting, volgens art 6.3 BB12
	wdbdo 30 min.
	deur wdbdo 30 min. zelfsluitend
	wdbdo 60 min.
	deur wdbdo 60 min. zelfsluitend
	deur zelfsluitend
	deur zonder sleutel te openen
	brandslanghaspel volgens art 6.28 BB12
	handbrandmelder
	vluchtroute aanduiding volgens art 6.24 BB12
	brandmeldcentrale

Brandmeldinstallatie volgens art 6.20 BB12 gedeeltelijke bewaking zonder doormelding volgens NEN 2535 inclusief inspectierapport voor de bijeenkomstfunctie projectering indicatief op plattegrond aangegeven. Definitieve projectering naar aanleiding van het PVE brandmeldinstallatie

	brandweeringang
	sleutelkluis
	bovengrondse brandhydrant
	verzamelplaats

Gebruiksfuncties

	bijeenkomstfunctie
--	--------------------

Bouwbesluit

	gebruiksoppervlakte
	verblijfsgebied
	verblijfsruimte

Bouwkundig

	peilhoogte vloer
	funderingsbalk vlgs constr.
	lichte scheidingswand bestaand
	(schoon) metselwerk bestaand
	spouwmuur bestaand
	steens metselwerk bestaand
	schoon metselwerk bestaand
	gevelopbouw: metselwerk, luchtspouw, geïsoleerd HSB element
	gevelopbouw: HSB element met gevelbekleding
	kalkzandsteen nieuw
	lichte scheidingswand 100 mm
	lichte scheidingswand 150 mm
	naadloze vloerafwerking
	schoonloopmat
	opstelplaats vloerverwarming verdeler
	opstelplaats warmtepomp
	opstelplaats verdeelkast

voorzieningen voor koud en warm water (principe)

	toilet koud water
	fontein koud water
	wastafel warm/koud water
	aanrecht warm/koud water

overige voorzieningen conform opgave installatie adviseur

Toegankelijkheidssector


	toegankelijkheidssector
--	-------------------------

Bijeenkomstfunctie; GO>250m2 80% van GO is toegankelijkheidssector. Zie tekening.

Verkeersroute heeft een vrije doorgang van >1,2m Deze breedte geldt niet voor de toegangen. Het hoogte verschil is <0,02m.

dossier	fase	blad
1710	BV	0.3

omschr.	: Renvooi
get.	: 01-02-2019
gew.	:
schaal	: 1:100

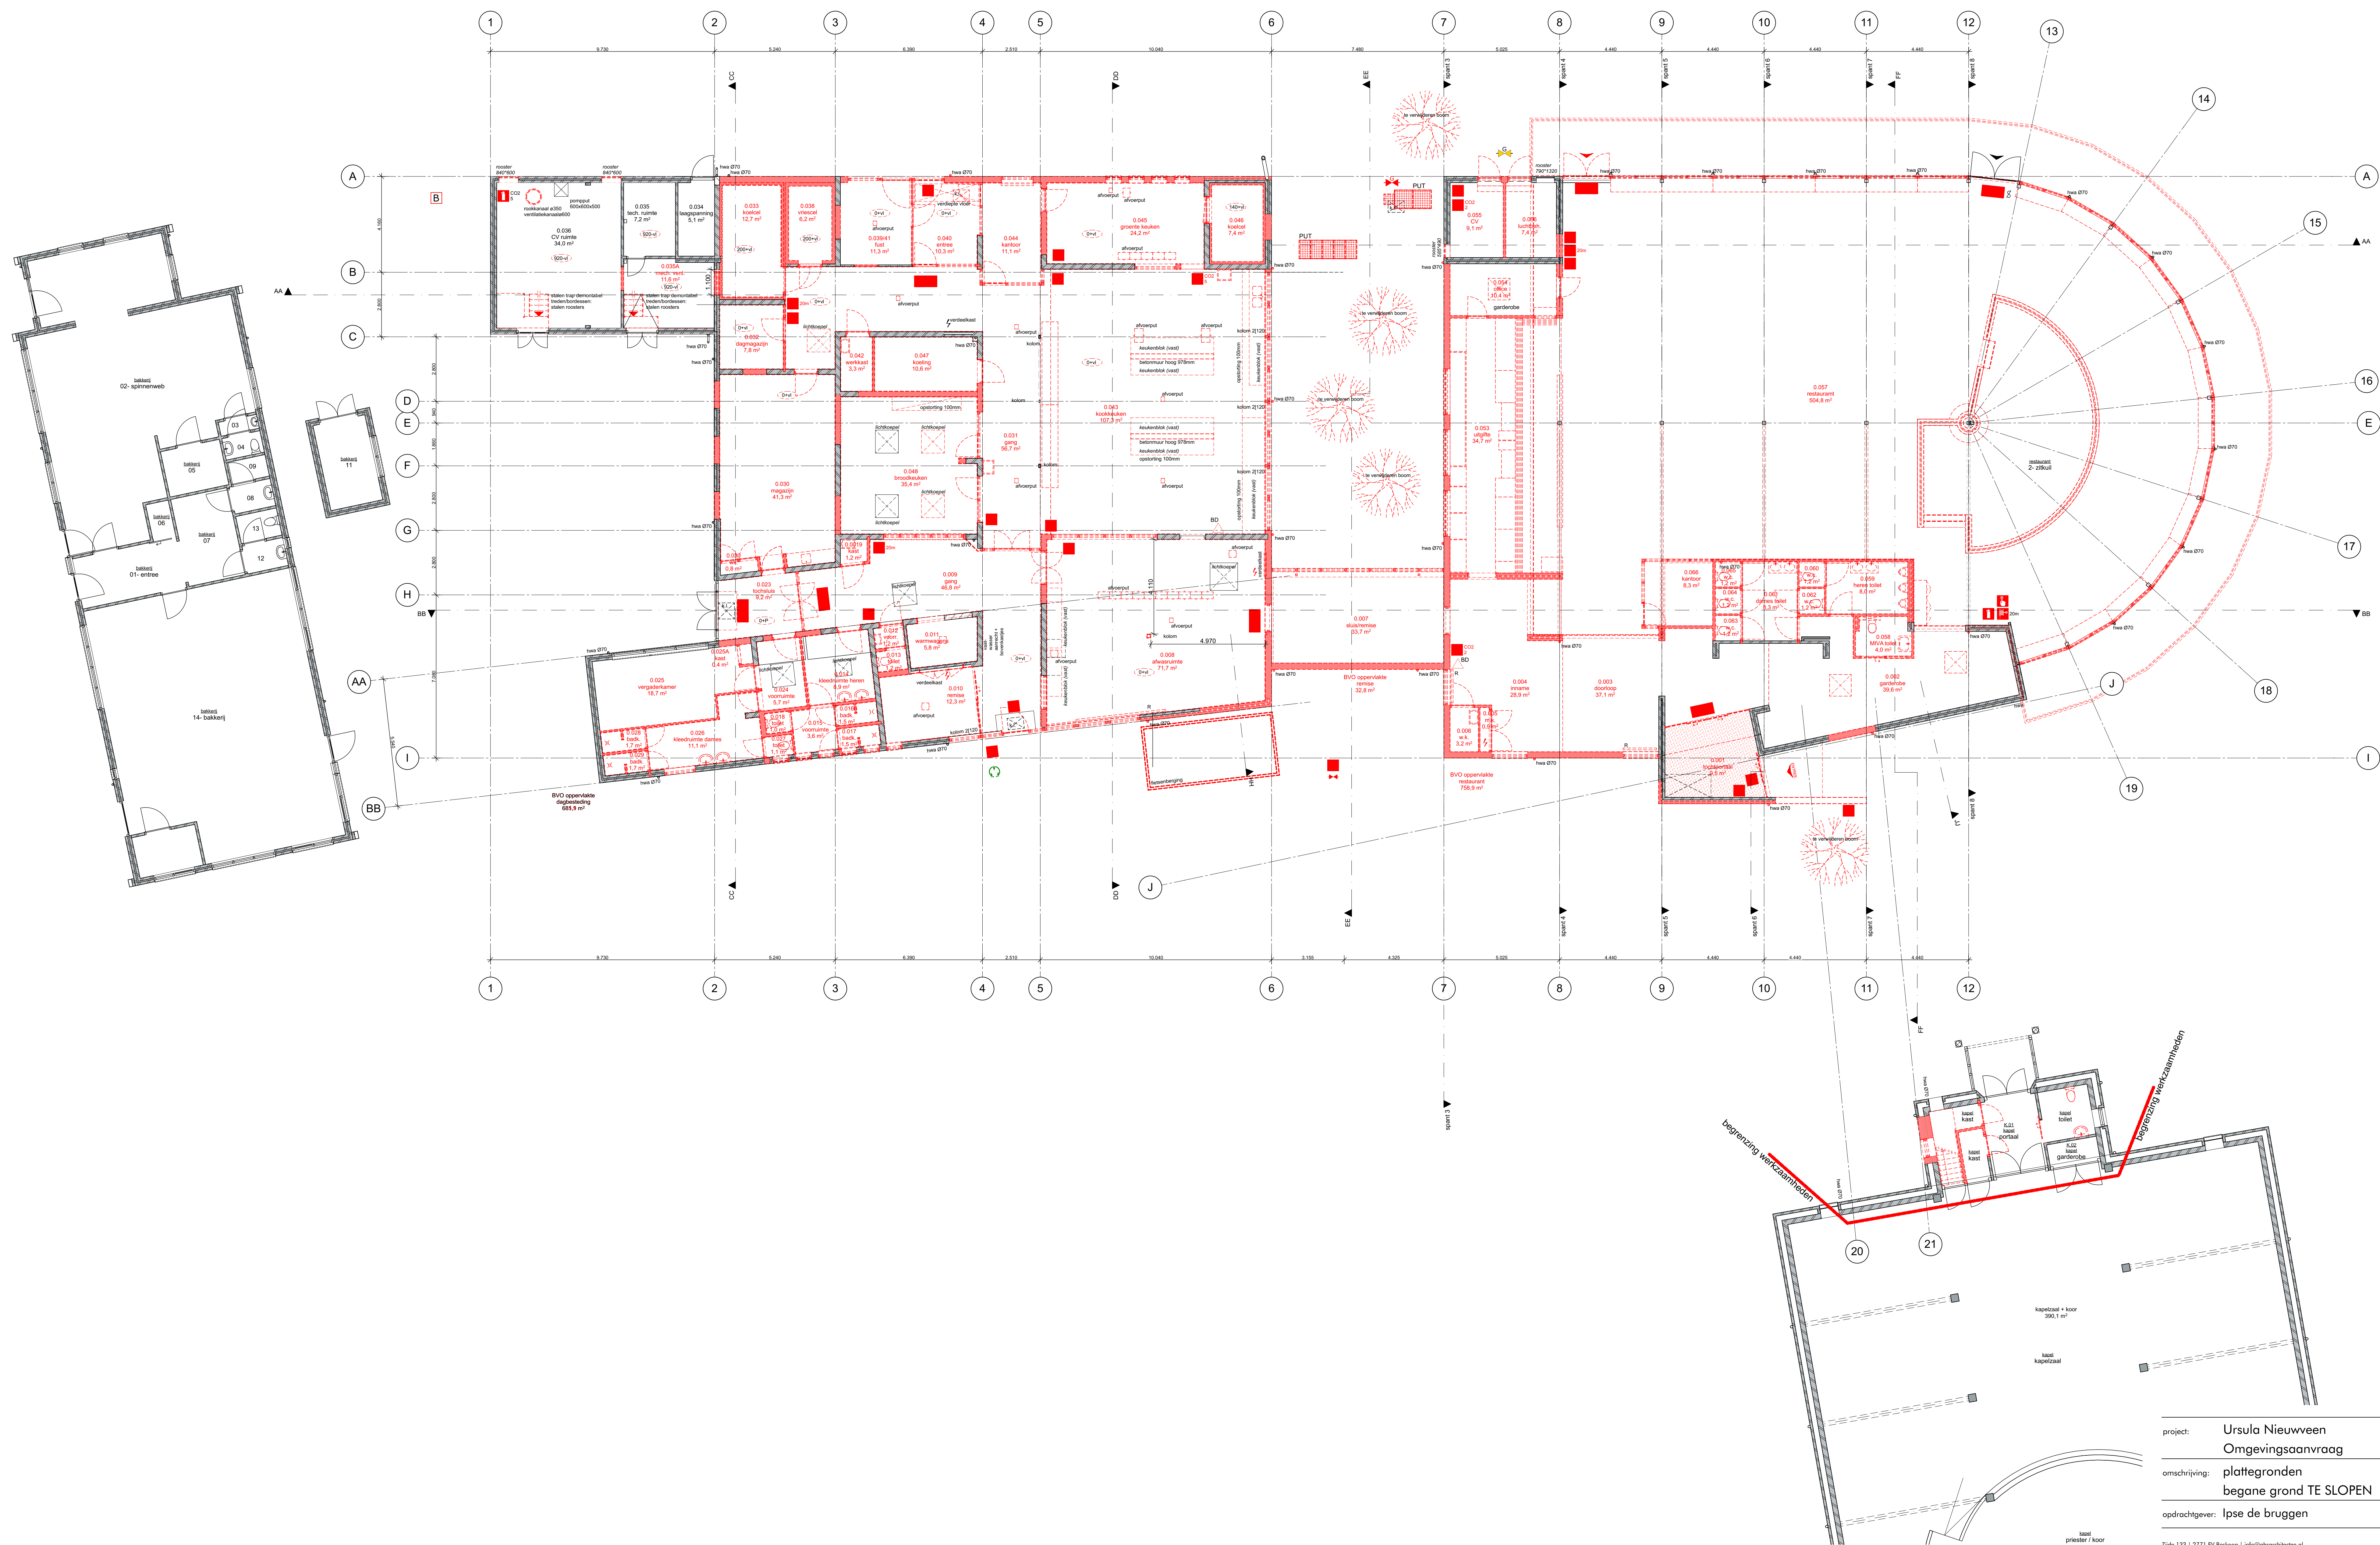


project:	Ursula Nieuween Omgevingsaanvraag	dossier:	1710	fase:	BV	blad:	1.2
omschrijving:	plattegronden begane grond TE SLOPEN	datum:	01-02-2019	d:		e:	
opdrachtgever:	Ipse de bruggen	a:		b:		f:	
		c:		d:		g:	
		schaal:	1:100	get.	GBS		




project:	Ursula Nieuween Omgevingsaanvraag	dossier:	1710	fase:	BV	blad:	1.3
omschrijving:	plattegronden begane grond TE BOUWEN	datum:	01-02-2019	d:		e:	
opdrachtgever:	Ipse de bruggen	a:		f:		g:	
		b:		h:		i:	
		c:		j:		k:	
		d:		l:		m:	
		e:		n:		o:	
		f:		p:		q:	
		g:		r:		s:	
		h:		t:		u:	
		i:		v:		w:	
		j:		x:		y:	
		k:		z:		aa:	
		l:		ab:		ac:	
		m:		ad:		ae:	
		n:		af:		ag:	
		o:		ah:		ai:	
		p:		aj:		ak:	
		q:		al:		am:	
		r:		an:		ao:	
		s:		ap:		aq:	
		t:		ar:		as:	
		u:		at:		au:	
		v:		av:		aw:	
		w:		ax:		ay:	
		x:		az:		ba:	
		y:		bb:		bc:	
		z:		bd:		be:	
		aa:		bf:		bg:	
		ab:		bh:		bi:	
		ac:		bj:		bk:	
		ad:		bl:		bm:	
		ae:		bn:		bo:	
		af:		bp:		bq:	
		ag:		br:		bs:	
		ah:		bt:		bu:	
		ai:		bv:		bw:	
		aj:		bw:		bx:	
		ak:		bx:		by:	
		al:		by:		bz:	
		am:		bz:		ca:	
		an:		ca:		cb:	
		ao:		cb:		cc:	
		ap:		cc:		cd:	
		aq:		cd:		ce:	
		ar:		ce:		cf:	
		as:		cf:		cg:	
		at:		cg:		ch:	
		au:		ch:		ci:	
		av:		ci:		cj:	
		aw:		cj:		ck:	
		ax:		ck:		cl:	
		ay:		cl:		cm:	
		az:		cm:		cn:	
		ba:		cn:		co:	
		bb:		co:		cp:	
		bc:		cp:		cq:	
		bd:		cq:		cr:	
		be:		cr:		cs:	
		bf:		cs:		ct:	
		bg:		ct:		cu:	
		bh:		cu:		cv:	
		bi:		cv:		cw:	
		bj:		cw:		cx:	
		bk:		cx:		cy:	
		bl:		cy:		cz:	
		bm:		cz:		da:	
		bn:		da:		db:	
		bo:		db:		dc:	
		bp:		dc:		dd:	
		bq:		dd:		de:	
		br:		de:		df:	
		bs:		df:		dg:	
		bt:		dg:		dh:	
		bu:		dh:		di:	
		bv:		di:		dj:	
		bw:		dj:		dk:	
		bx:		dk:		dl:	
		by:		dl:		dm:	
		bz:		dm:		dn:	
		ca:		dn:		do:	
		cb:		do:		dp:	
		cc:		dp:		dq:	
		cd:		dq:		dr:	
		ce:		dr:		ds:	
		cf:		ds:		dt:	
		cg:		dt:		du:	
		ch:		du:		dv:	
		ci:		dv:		dw:	
		cj:		dw:		dx:	
		ck:		dx:		dy:	
		cl:		dy:		dz:	
		cm:		dz:		ea:	
		cn:		ea:		eb:	
		co:		eb:		ec:	
		cp:		ec:		ed:	
		cq:		ed:		ee:	
		cr:		ee:		ef:	
		cs:		ef:		eg:	
		ct:		eg:		eh:	
		cu:		eh:		ei:	
		cv:		ei:		ej:	
		cw:		ej:		ek:	
		cx:		ek:		el:	
		cy:		el:		em:	
		cz:		em:		en:	
		da:		en:		eo:	
		db:		eo:		ep:	
		dc:		ep:		eq:	
		dd:		eq:		er:	
		de:		er:		es:	
		df:		es:		et:	
		dg:		et:		eu:	
		dh:		eu:		ev:	
		di:		ev:		ew:	
		dj:		ew:		ex:	
		dk:		ex:		ey:	
		dl:		ey:		ez:	
		dm:		ez:		fa:	
		dn:		fa:		fb:	
		do:		fb:		fc:	
		dp:		fc:		fd:	
		dq:		fd:		fe:	
		dr:		fe:		ff:	
		ds:		ff:		fg:	
		dt:		fg:		fh:	
		du:		fh:		fi:	
		dv:		fi:		fj:	
		dw:		fj:		fk:	
		dx:		fk:		fl:	
		dy:		fl:		fm:	
		dz:		fm:		fn:	
		ea:		fn:		fo:	
		eb:		fo:		fp:	
		ec:		fp:		fq:	
		ed:		fq:		fr:	
		ee:		fr:		fs:	
		ef:		fs:		ft:	
		eg:		ft:		fu:	
		eh:		fu:		fv:	
		ei:		fv:		fw:	
		ej:		fw:		fx:	
		ek:		fx:		fy:	
		el:		fy:		fz:	
		em:		fz:		ga:	
		en:		ga:		gb:	
		eo:		gb:		gc:	
		ep:		gc:		gd:	
		eq:		gd:		ge:	
		er:		ge:		gf:	
		es:		gf:		gg:	
		et:		gg:		gh:	
		eu:		gh:		gi:	
		ev:		gi:		gj:	
		ew:		gj:		gk:	
		ex:		gk:		gl:	
		ey:		gl:		gm:	
		ez:		gm:		gn:	
		fa:		gn:		go:	
		fb:		go:		gp:	
		fc:		gp:		gq:	
		fd:		gq:		gr:	
		fe:		gr:		gs:	
		ff:		gs:		gt:	
		fg:		gt:		gu:	
		fh:		gu:		gv:	
		fi:		gv:		gw:	
		fj:		gw:		gx:	
		fk:		gx:		gy:	
		fl:		gy:		gz:	
		fm:		gz:		ha:	
		fn:		ha:		hb:	
		fo:		hb:		hc:	
		fp:		hc:		hd:	
		fq:		hd:		he:	
		fr:		he:		hf:	
		fs:		hf:		hg:	
		ft:		hg:		hh:	
		fu:		hh:		hi:	
		fv:		hi:		hj:	
		fw:		hj:		hk:	
		fx:		hk:		hl:	
		fy:		hl:		hm:	
		fz:		hm:		hn:	
		ga:		hn:		ho:	
		gb:		ho:		hp:	
		gc:		hp:		hq:	
		gd:		hq:		hr:	
		ge:		hr:		hs:	
		gf:		hs:		ht:	
		gh:		ht:		hu:	
		gi:		hu:		hv:	
		gj:		hv:		hw:	
		gk:		hw:		hx:	
		gl:		hx:		hy:	
		gm:		hy:		hz:	
		gn:		hz:		ia:	
		go:		ia:		ib:	
		gp:		ib:		ic:	
		gq:		ic:		id:	
		gr:		id:		ie:	
		gs:		ie:		if:	
		gt:		if:		ig:	
		gu:		ig:		ih:	
		gv:		ih:		ii:	
		gw:		ii:		ij:	
		gx:		ij:		ik:	
		gy:		ik:		il:	
		gz:		il:		im:	
		ha:		im:		in:	
		hb:		in:		io:	
		hc:		io:		ip:	
		hd:		ip:		iq:	
		he:		iq:		ir:	
		hf:		ir:		is:	
		hg:		is:		it:	
		hh:		it:		iu:	
		hi:		iu:		iv:	
		hj:		iv:		iw:	
		hk:		iw:		ix:	
		hl:		ix:		iy:	
		hm:		iy:		iz:	
		hn:		iz:		ja:	
		ho:		ja:		jb:	
		hp:		jb:		jc:	
		hq:		jc:		jd:	
		hr:		jd:		je:	
		hs:		je:		jf:	
		ht:		jf:		kg:	
		hu:		kg:		kh:	
		hv:		kh:		ki:	
		hw:		ki:		kj:	
		hx:		kj:		kk:	
		hy:		kk:		kl:	
		hz:		kl:		km:	
		ia:		km:		kn:	
		ib:		kn:		ko:	
		ic:		ko:		kp:	
		id:		kp:		kq:	
		ie:		kq:		kr:	
		if:		kr:		ks:	
		ig:		ks:		kt:	
		ih:		kt:		ku:	
		ii:		ku:		kv:	
		ij:		kv:		kw:	
		ik:		kw:		kx:	
		il:		kx:		ky:	
		im:		ky:		kz:	
		in:		kz:		la:	
		io:		la:		lb:	
		ip:		lb:		lc:	
		iq:		lc:		ld:	
		ir:		ld:		le:	
		is:		le:		lf:	
		it:		lf:		lg:	
		iu:		lg:		lh:	
		iv:		lh:		li:	
		iw:		li:		lj:	
		ix:		lj:		lk:	
		iy:		lk:		ll:	
		iz:		ll:		lm:	
		ja:		lm:		ln:	
		jb:		ln:		lo:	
		jc:		lo:		lp:	
		jd:		lp:		lq:	
		je:		lq:		lr:	
		jf:		lr:		ls:	
		kg:		ls:		lt:	
		kh:		lt:		lu:	
		ki:		lu:		lv:	
		kj:		lv:		lw:	
		kl:		lw:		lx:	
		km:		lx:		ly:	
		kn:		ly:		lz:	
		ko:		lz:		ma:	
		kp:		ma:		mb:	
		kq:		mb:		mc:	
		kr:		mc:		md:	
		ks:		md:		me:	
		kt:		me:		mf:	
		ku:		mf:		mg:	
		kv:		mg:		mh:	
		kw:		mh:		mi:	
		kx:		mi:		mj:	
		ky:		mj:		mk:	
		kz:		mk:		ml:	
		la:		ml:		mm:	
		lb:		mm:		mn:	
		lc:		mn:		mo:	
		ld:		mo:			




project:	Ursula Nieuween Omgevingsaanvraag	dossier:	1710	fase:	BV	blad:	1.4
omschrijving:	plattengronden begane grond NIEUW	datum:	01-02-2019	d:		e:	
opdrachtgever:	Ipse de bruggen	a:		f:		g:	
		b:		h:		i:	
		c:		j:		k:	
		d:		l:		m:	
		e:		n:		o:	
		f:		p:		q:	
		g:		r:		s:	
		h:		t:		u:	
		i:		v:		w:	
		j:		x:		y:	
		k:		z:		aa:	
		l:		ab:		ac:	
		m:		ad:		ae:	
		n:		af:		ag:	
		o:		ah:		ai:	
		p:		aj:		ak:	
		q:		al:		am:	
		r:		an:		ao:	
		s:		ap:		aq:	
		t:		ar:		as:	
		u:		at:		au:	
		v:		av:		aw:	
		w:		ax:		ay:	
		x:		az:		ba:	
		y:		bb:		bc:	
		z:		bd:		be:	
		aa:		bf:		bg:	
		ab:		bf:		bh:	
		ac:		bf:		bi:	
		ad:		bf:		bj:	
		ae:		bf:		bk:	
		af:		bf:		bl:	
		ag:		bf:		bm:	
		ah:		bf:		bn:	
		ai:		bf:		bo:	
		aj:		bf:		bp:	
		ak:		bf:		bq:	
		al:		bf:		br:	
		am:		bf:		bs:	
		an:		bf:		bt:	
		ao:		bf:		bu:	
		ap:		bf:		bv:	
		aq:		bf:		bw:	
		ar:		bf:		bx:	
		as:		bf:		by:	
		at:		bf:		bz:	
		au:		bf:		ca:	
		av:		bf:		cb:	
		aw:		bf:		cc:	
		ax:		bf:		cd:	
		ay:		bf:		ce:	
		az:		bf:		cf:	
		ba:		bf:		cg:	
		bb:		bf:		ch:	
		bc:		bf:		ci:	
		bd:		bf:		cj:	
		be:		bf:		ck:	
		bf:		bf:		cl:	
		bg:		bf:		cm:	
		bh:		bf:		cn:	
		bi:		bf:		co:	
		bj:		bf:		cp:	
		bk:		bf:		cq:	
		bl:		bf:		cr:	
		bm:		bf:		cs:	
		bn:		bf:		ct:	
		bo:		bf:		cu:	
		bp:		bf:		cv:	
		bq:		bf:		cw:	
		br:		bf:		cx:	
		bs:		bf:		cy:	
		bt:		bf:		cz:	
		bu:		bf:		da:	
		bv:		bf:		db:	
		bw:		bf:		dc:	
		bx:		bf:		dd:	
		by:		bf:		de:	
		bz:		bf:		df:	
		ca:		bf:		dg:	
		cb:		bf:		dh:	
		cc:		bf:		di:	
		cd:		bf:		dj:	
		ce:		bf:		dk:	
		cf:		bf:		dl:	
		cg:		bf:		dm:	
		ch:		bf:		dn:	
		ci:		bf:		do:	
		cj:		bf:		dp:	
		ck:		bf:		dq:	
		cl:		bf:		dr:	
		cm:		bf:		ds:	
		cn:		bf:		dt:	
		co:		bf:		du:	
		cp:		bf:		dv:	
		cq:		bf:		dw:	
		cr:		bf:		dx:	
		cs:		bf:		dy:	
		ct:		bf:		dz:	
		cu:		bf:		ea:	
		cv:		bf:		eb:	
		cw:		bf:		ec:	
		cx:		bf:		ed:	
		cy:		bf:		ee:	
		cz:		bf:		ef:	
		da:		bf:		eg:	
		db:		bf:		eh:	
		dc:		bf:		ei:	
		dd:		bf:		ej:	
		de:		bf:		ek:	
		df:		bf:		el:	
		dg:		bf:		em:	
		dh:		bf:		en:	
		di:		bf:		eo:	
		dj:		bf:		ep:	
		dk:		bf:		eq:	
		dl:		bf:		er:	
		dm:		bf:		es:	
		dn:		bf:		et:	
		do:		bf:		eu:	
		dp:		bf:		ev:	
		dq:		bf:		ew:	
		dr:		bf:		ex:	
		ds:		bf:		ey:	
		dt:		bf:		ez:	
		du:		bf:		fa:	
		dv:		bf:		fb:	
		dw:		bf:		fc:	
		dx:		bf:		fd:	
		dy:		bf:		fe:	
		dz:		bf:		ff:	
		ea:		bf:		fg:	
		eb:		bf:		fh:	
		ec:		bf:		fi:	
		ed:		bf:		fj:	
		ee:		bf:		fk:	
		ef:		bf:		fl:	
		eg:		bf:		fm:	
		eh:		bf:		fn:	
		ei:		bf:		fo:	
		ej:		bf:		fp:	
		ek:		bf:		fq:	
		el:		bf:		fr:	
		em:		bf:		fs:	
		en:		bf:		ft:	
		eo:		bf:		fu:	
		ep:		bf:		fv:	
		eq:		bf:		fw:	
		er:		bf:		fx:	
		es:		bf:		fy:	
		et:		bf:		gz:	
		eu:		bf:		ha:	
		ev:		bf:		hb:	
		ew:		bf:		hc:	
		ex:		bf:		hd:	
		ey:		bf:		he:	
		ez:		bf:		hf:	
		fa:		bf:		hg:	
		fb:		bf:		hh:	
		fc:		bf:		hi:	
		fd:		bf:		hj:	
		fe:		bf:		hk:	
		ff:		bf:		hl:	
		fg:		bf:		hm:	
		fh:		bf:		hn:	
		fi:		bf:		ho:	
		fj:		bf:		hp:	
		fk:		bf:		hq:	
		fl:		bf:		hr:	
		fm:		bf:		hs:	
		fn:		bf:		ht:	
		fo:		bf:		hu:	
		fp:		bf:		hv:	
		fq:		bf:		hw:	
		fr:		bf:		hx:	
		fs:		bf:		hy:	
		ft:		bf:		hz:	
		fu:		bf:		ia:	
		fv:		bf:		ib:	
		fw:		bf:		ic:	
		fx:		bf:		id:	
		fy:		bf:		ie:	
		gz:		bf:		if:	
		ha:		bf:		ig:	
		hb:		bf:		ih:	
		hc:		bf:		ii:	
		hd:		bf:		ij:	
		he:		bf:		ik:	
		hf:		bf:		il:	
		hg:		bf:		im:	
		hh:		bf:		in:	
		hi:		bf:		io:	
		hj:		bf:		ip:	
		hk:		bf:		iq:	
		hl:		bf:		ir:	
		hm:		bf:		is:	
		hn:		bf:		it:	
		ho:		bf:		iu:	
		hp:		bf:		iv:	
		hq:		bf:		iw:	
		hr:		bf:		ix:	
		hs:		bf:		iy:	
		ht:		bf:		gz:	
		hu:		bf:		ha:	
		hv:		bf:		hb:	
		hw:		bf:		hc:	
		hx:		bf:		hd:	
		hy:		bf:		he:	
		hz:		bf:		hf:	
		ia:		bf:		hg:	
		ib:		bf:		hh:	
		ic:		bf:		hi:	
		id:		bf:		hj:	
		ie:		bf:		hk:	
		if:		bf:		hl:	
		ig:		bf:		hm:	
		ih:		bf:		hn:	
		ii:		bf:		ho:	
		ij:		bf:		hp:	
		ik:		bf:		hq:	
		il:		bf:		hr:	
		im:		bf:		hs:	
		in:		bf:		ht:	
		io:		bf:		hu:	
		ip:		bf:		hv:	
		iq:		bf:		hw:	
		ir:		bf:		hx:	
		is:		bf:		hy:	
		it:		bf:		hz:	
		iu:		bf:		ia:	
		iv:		bf:		ib:	
		iw:		bf:		ic:	
		ix:		bf:		id:	
		iy:		bf:		ie:	
		gz:		bf:		if:	
		ha:		bf:		ig:	
		hb:		bf:		ih:	
		hc:		bf:		ii:	
		hd:		bf:		ij:	
		he:		bf:		ik:	
		hf:		bf:		il:	
		hg:		bf:		im:	
		hh:		bf:		in:	
		hi:		bf:		io:	
		hj:		bf:		ip:	
		hk:		bf:		iq:	
		hl:		bf:		ir:	
		hm:		bf:		is:	
		hn:		bf:		it:	
		ho:		bf:		iu:	
		hp:		bf:		iv:	
		hq:		bf:		iw:	
		hr:		bf:		ix:	
		hs:		bf:		iy:	
		ht:		bf:		gz:	
		hu:		bf:		ha:	
		hv:		bf:		hb:	
		hw:		bf:		hc:	
		hx:		bf:		hd:	
		hy:		bf:		he:	
		hz:		bf:		hf:	
		ia:		bf:		hg:	
		ib:		bf:		hh:	
		ic:		bf:		hi:	
		id:		bf:		hj:	
		ie:		bf:		hk:	
		if:		bf:		hl:	
		ig:		bf:		hm:	
		ih:		bf:		hn:	
		ii:		bf:		ho:	
		ij:		bf:		hp:	
		ik:		bf:		hq:	
		il:		bf:		hr:	
		im:		bf:		hs:	
		in:		bf:		ht:	
		io:		bf:		hu:	
		ip:		bf:		hv:	
		iq:		bf:		hw:	
		ir:		bf:		hx:	
		is:		bf:		hy:	
		it:		bf:		hz:	
		iu:		bf:		ia:	
		iv:		bf:		ib:	
		iw:		bf:		ic:	
		ix:		bf:		id:	
		iy:		bf:		ie:	
		gz:		bf:		if:	
		ha:		bf:		ig:	
		hb:					

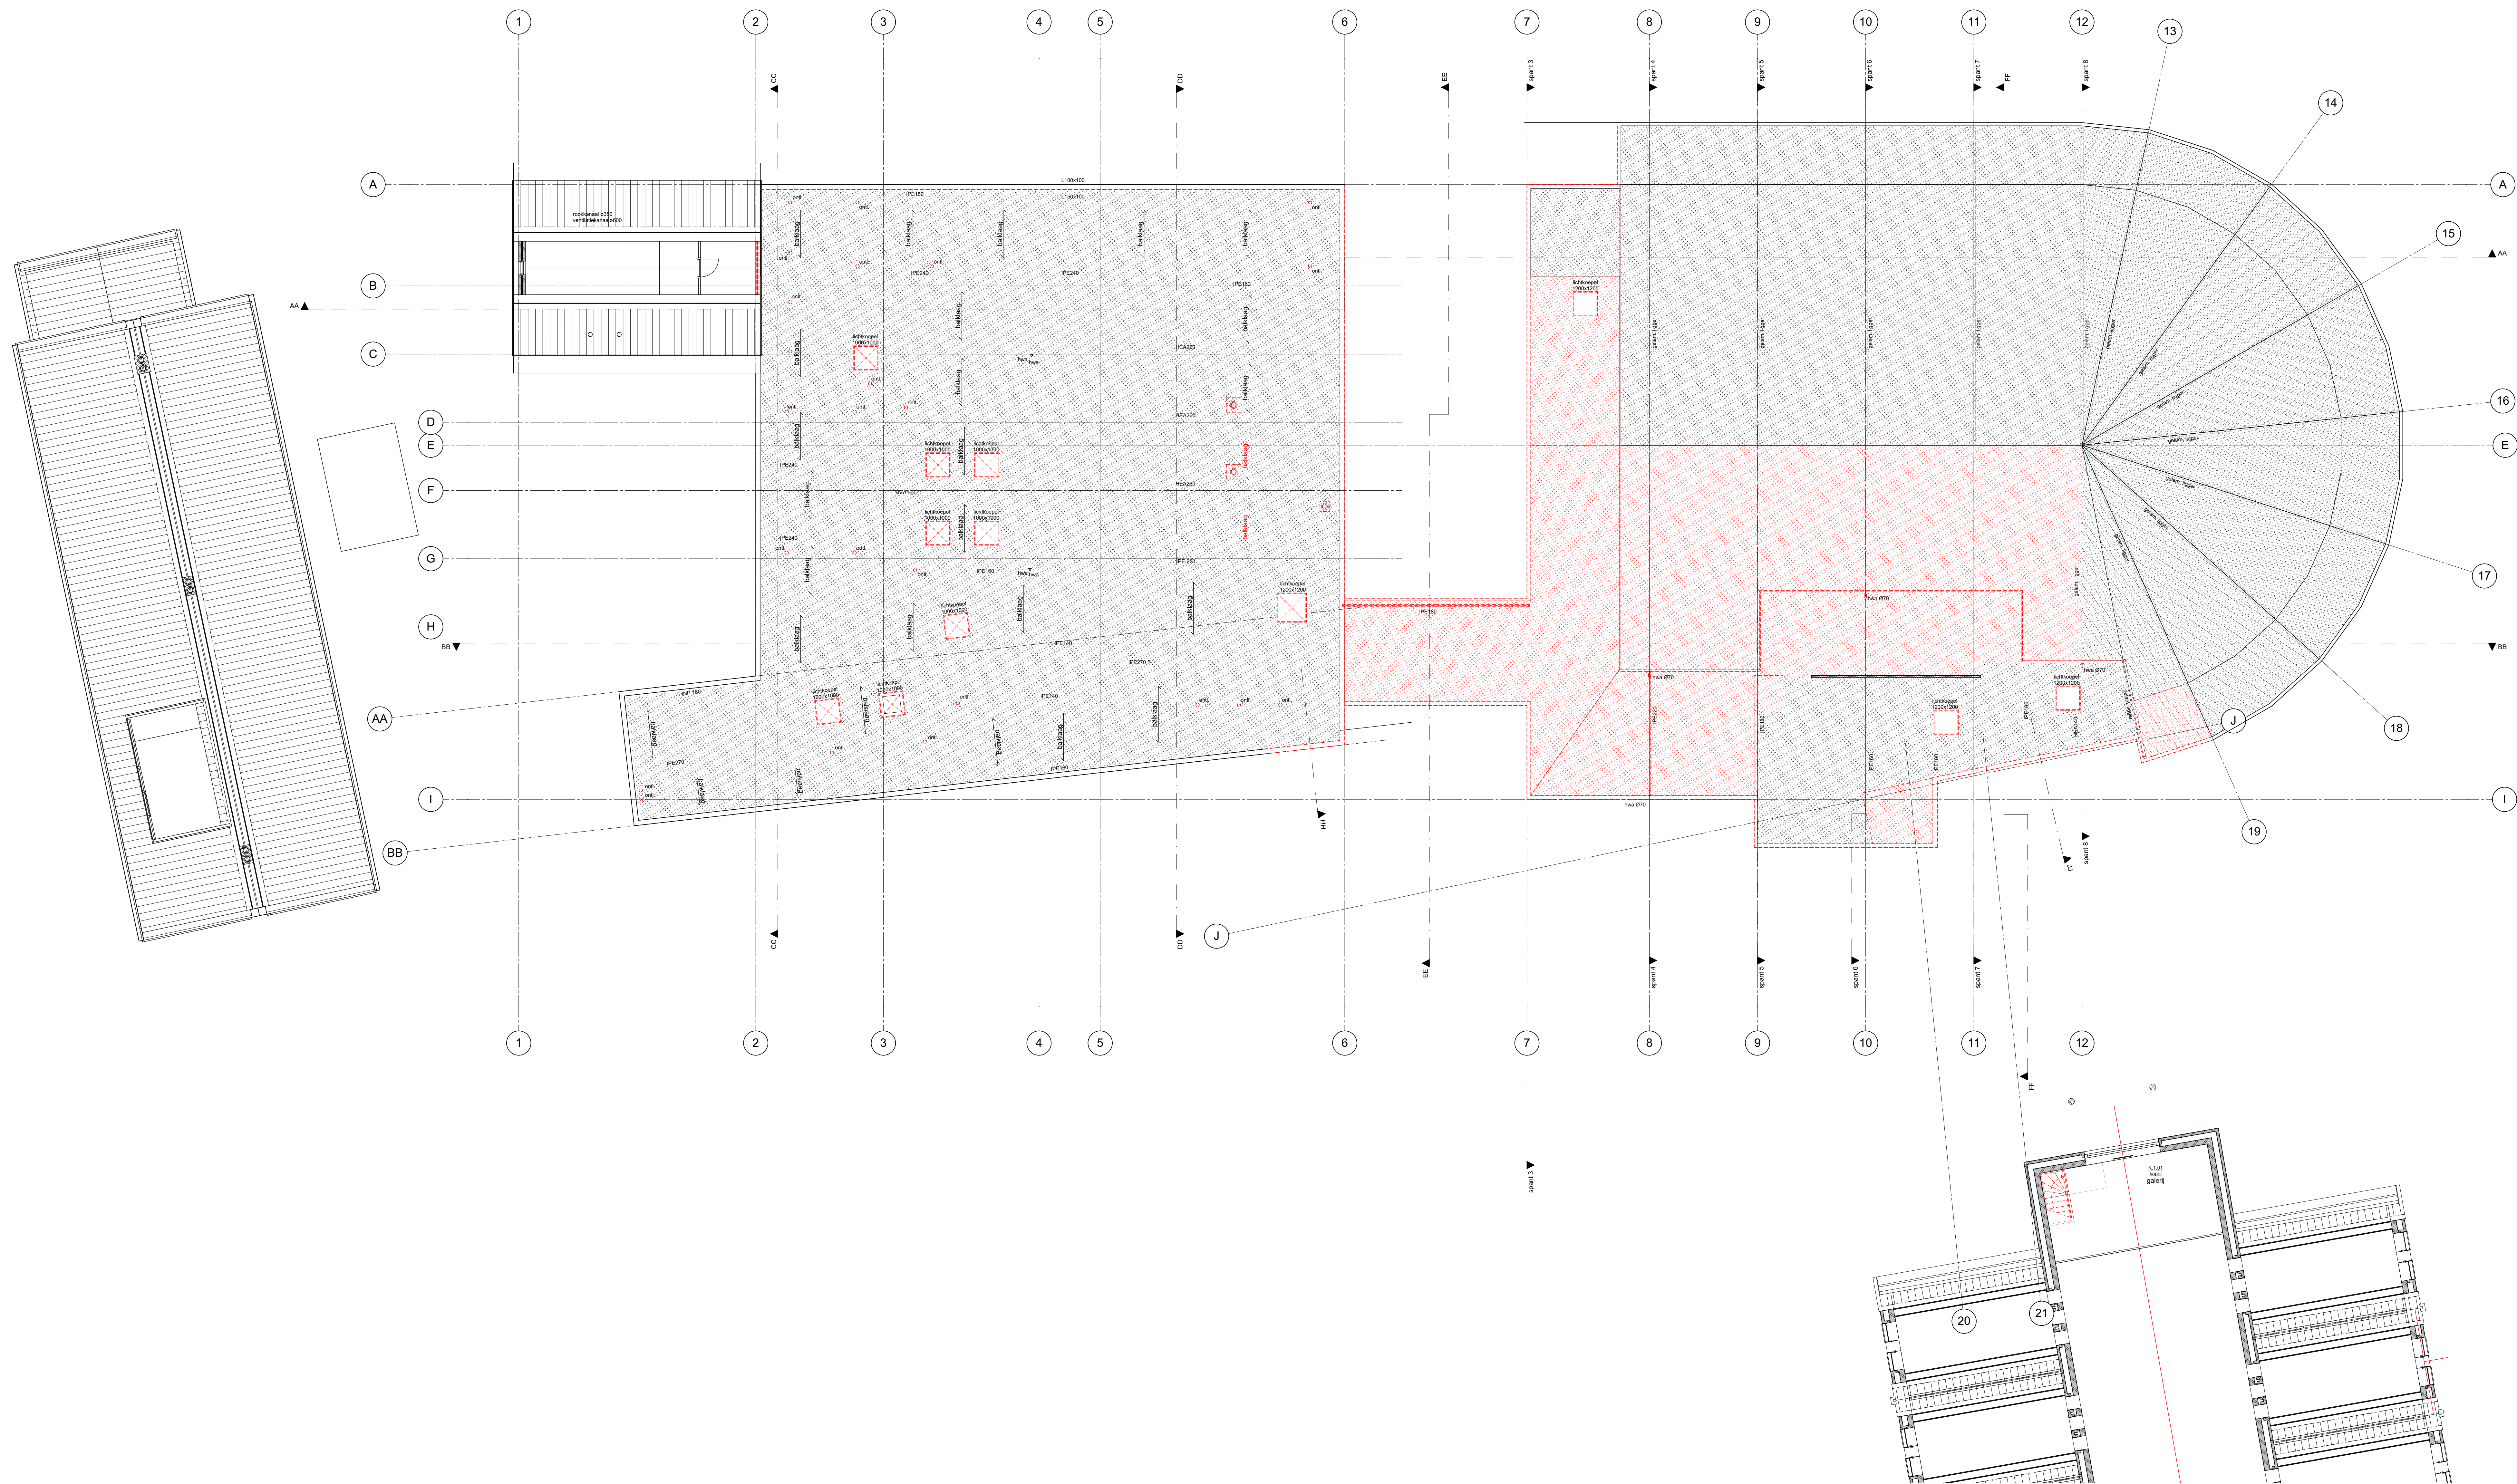


project:	Ursula Nieuwveen Omgevingsaanvraag	dossier:	1710	fase:	BV	blad:	1.6
omschrijving:	plattegronden 1e verdieping TE SLOPEN	datum :	01-02-2019	d :		e :	
opdrachtgever:	lpse de bruggen	a :		b :		f :	
		c :		d :		g :	
		schaal :	1:100	get. :	GBS		

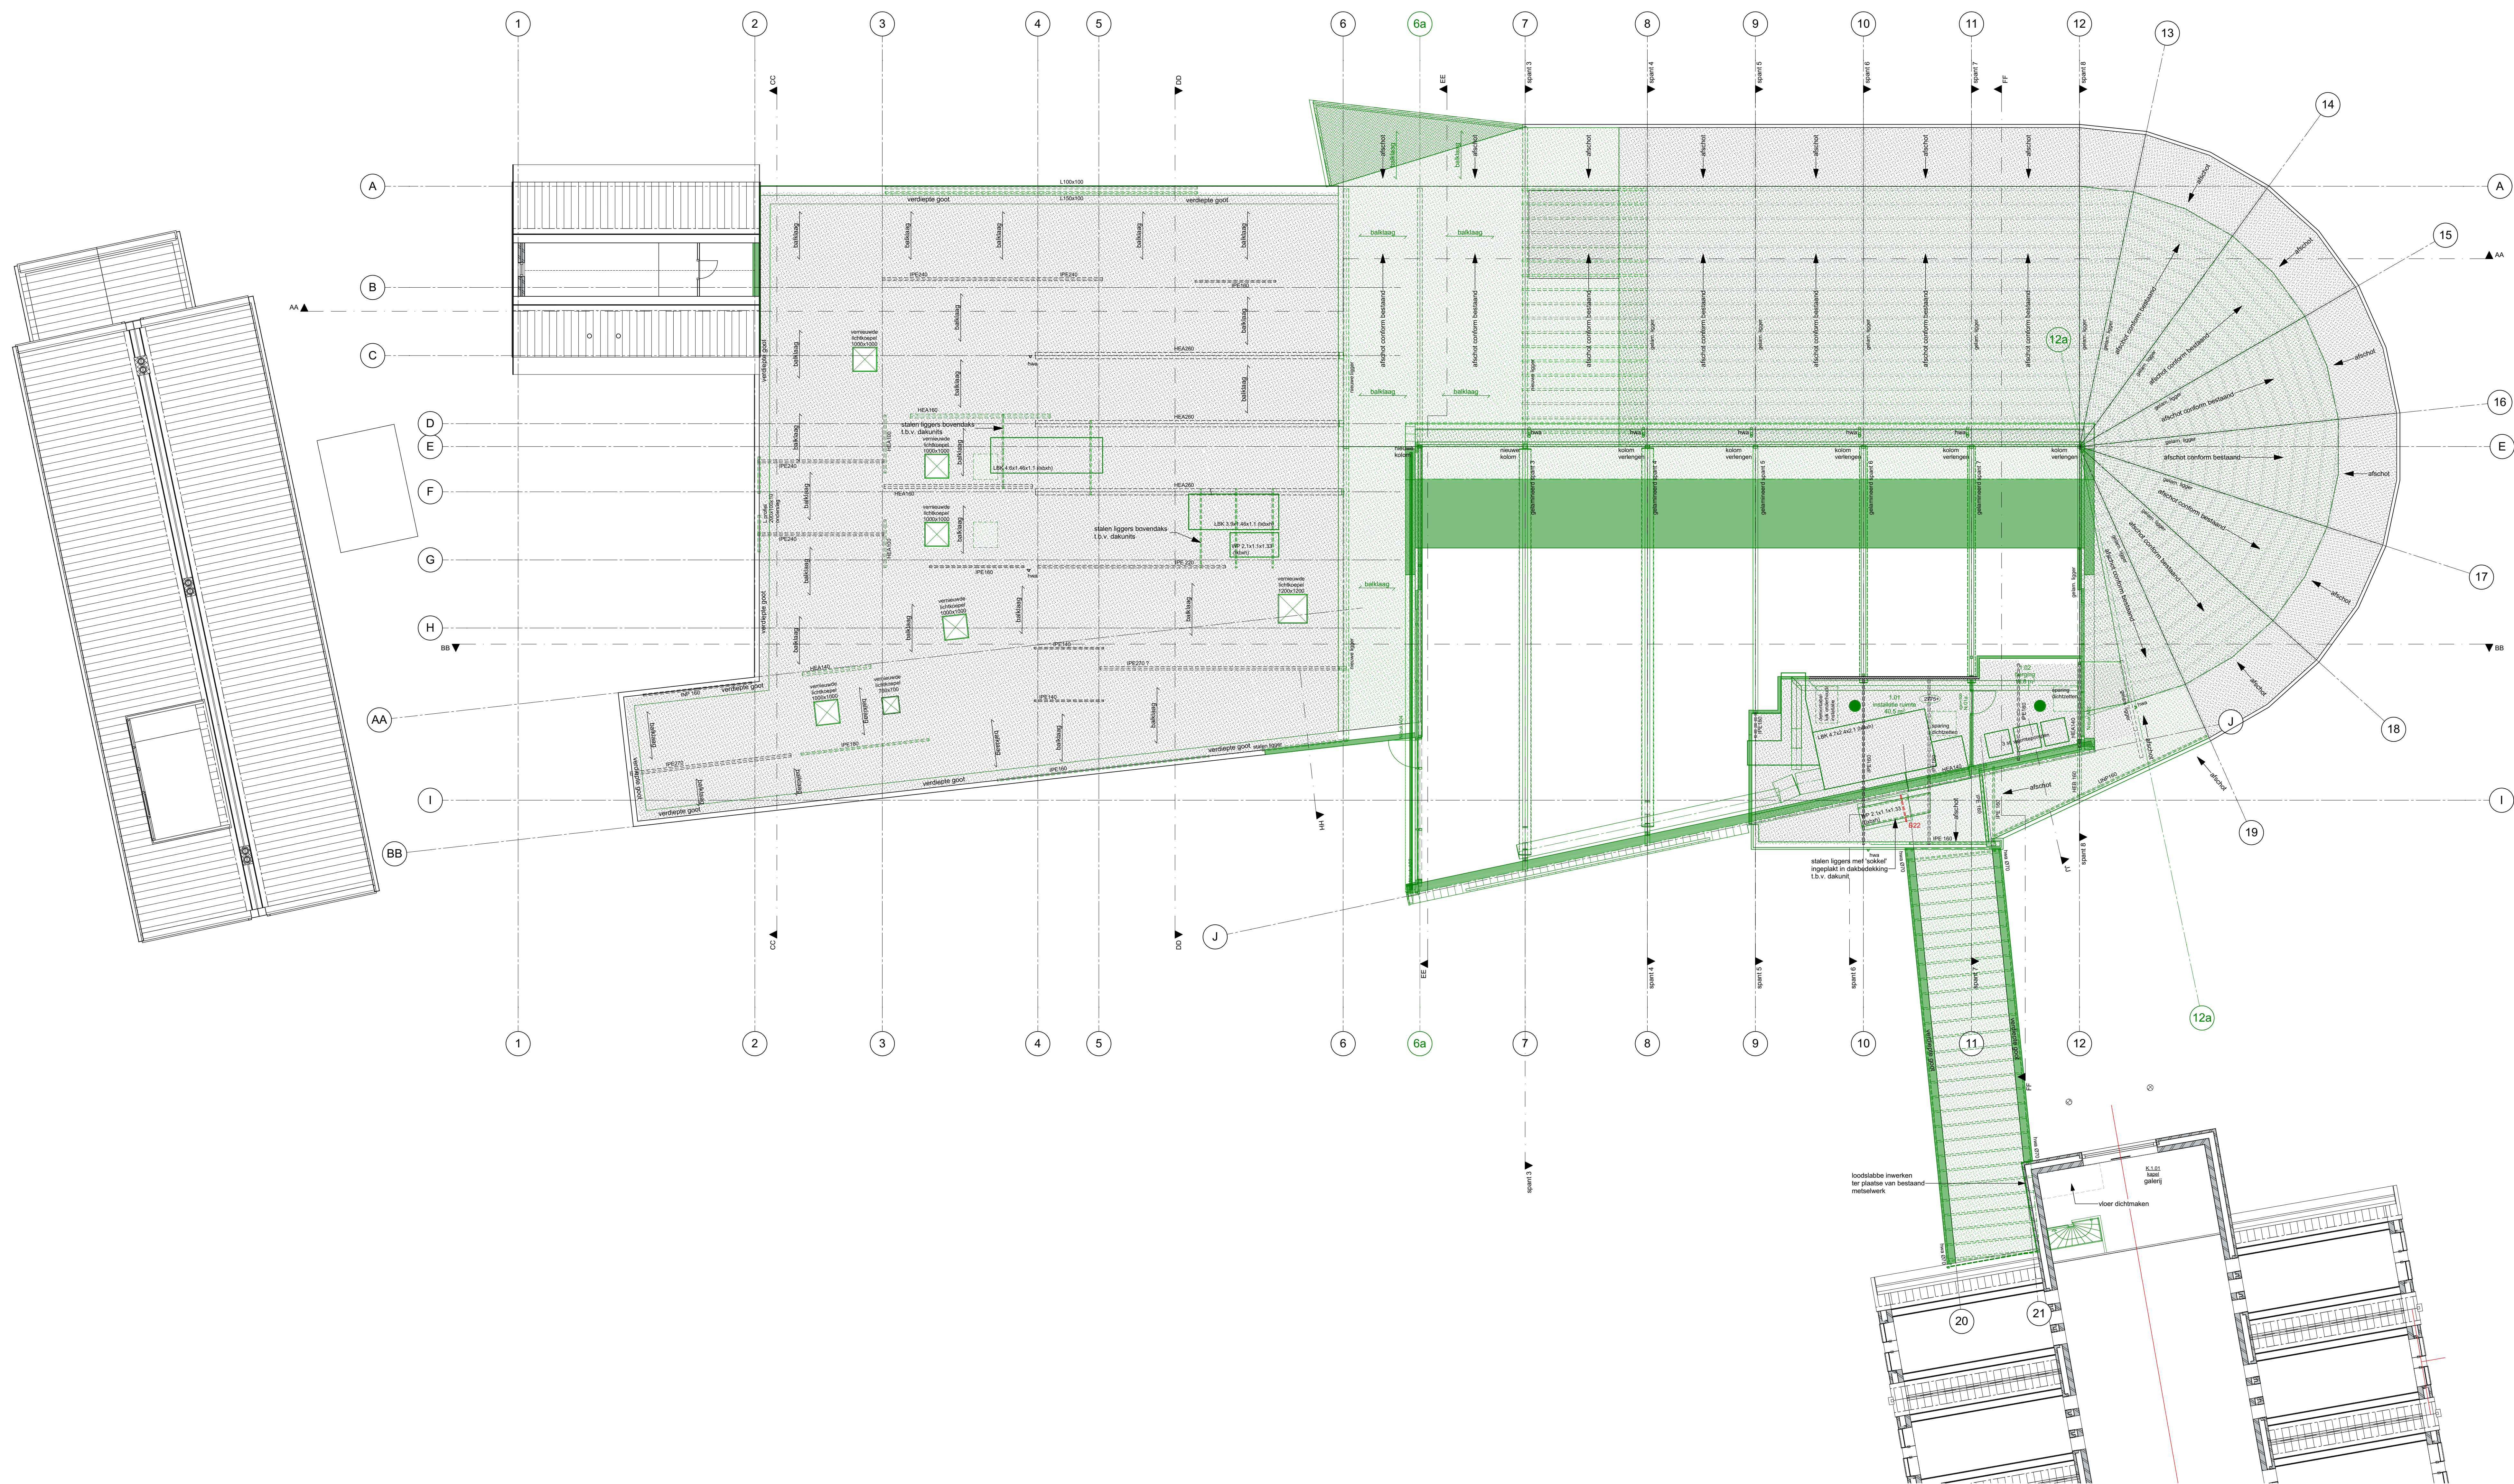


project:	Ursula Nieuween	dossier:	1710	fase:	BV	blad:	1.7
omschrijving:	Omgevingsaanvraag	datum:	01-02-2019	d:			
	plattegronden	a:		e:			
	1e verdieping TE BOUWEN	b:		f:			
opdrachtgever:	Ipse de bruggen	c:		g:			
		schaal:	1:100	get.	GBS		

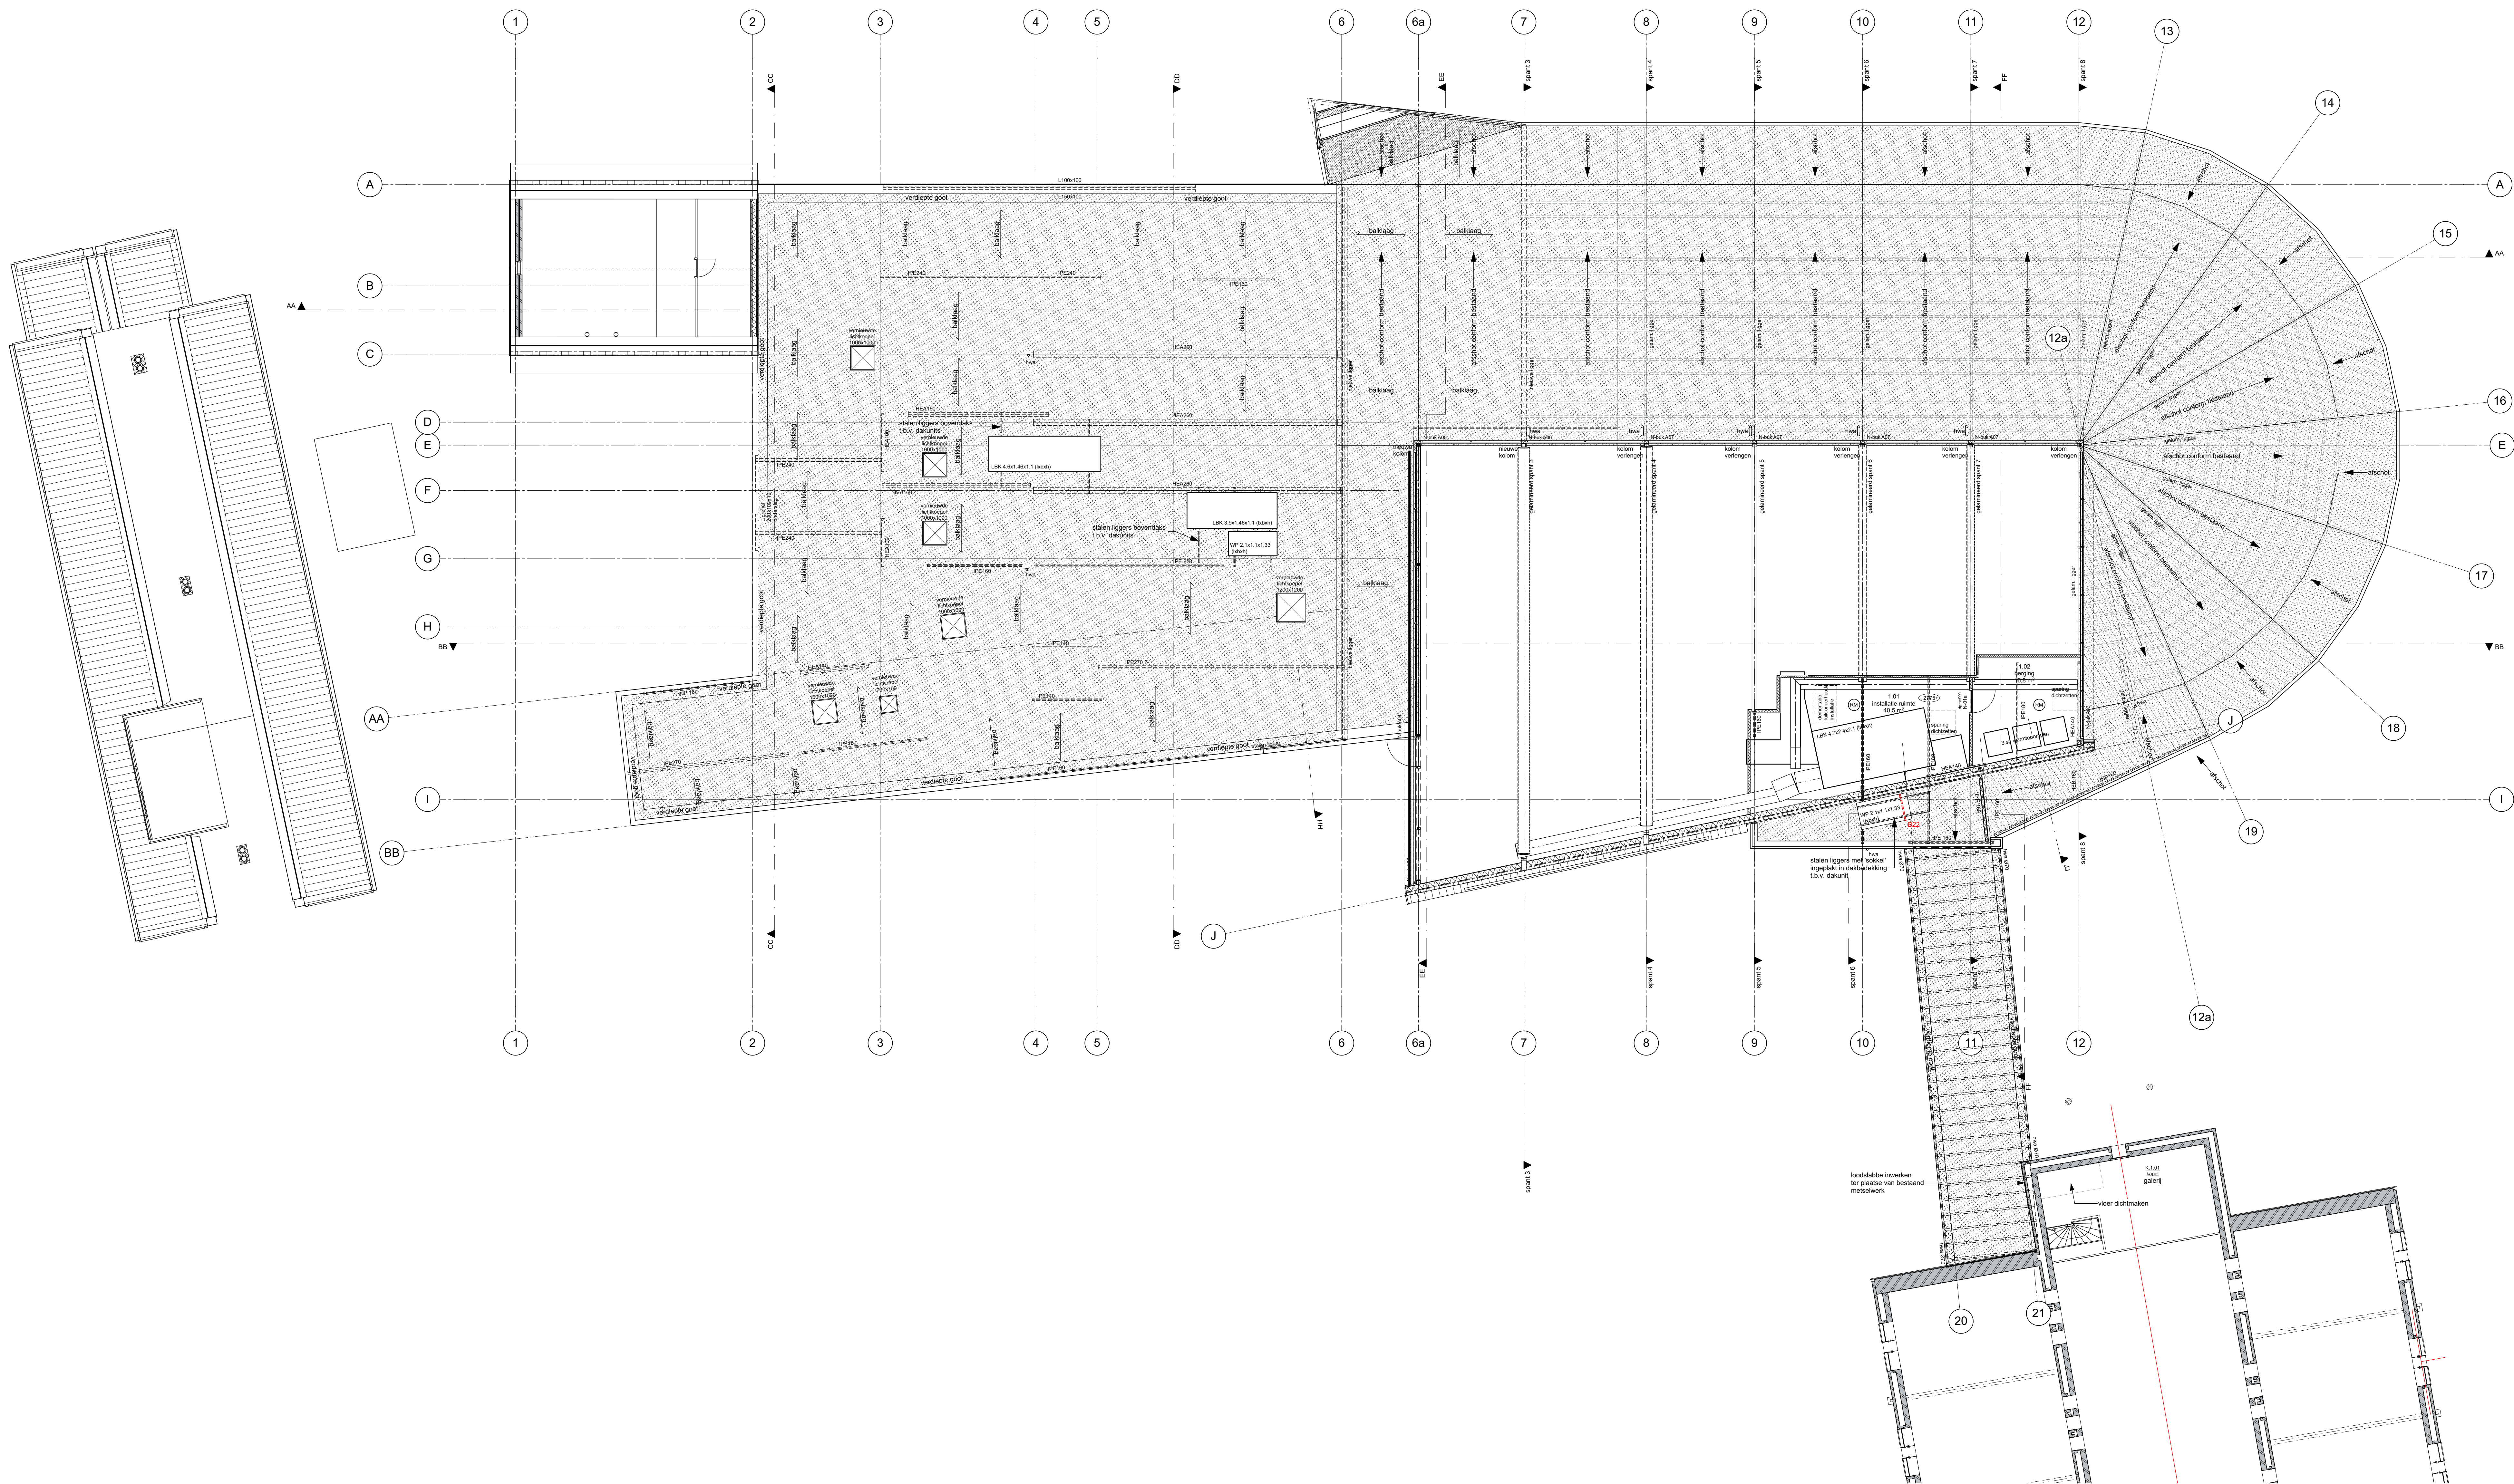


project:	Ursula Nieuween	dossier:	1710	fase:	BV	blad:	1.8
omschrijving:	Omgevingsaanvraag	datum:	01-02-2019	d:			
	plattegronden	a:		e:			
	1e verdieping NIEUW	b:		f:			
opdrachtgever:	Ipse de bruggen	c:		g:			
		schaal:	1:100	get.	GBS		

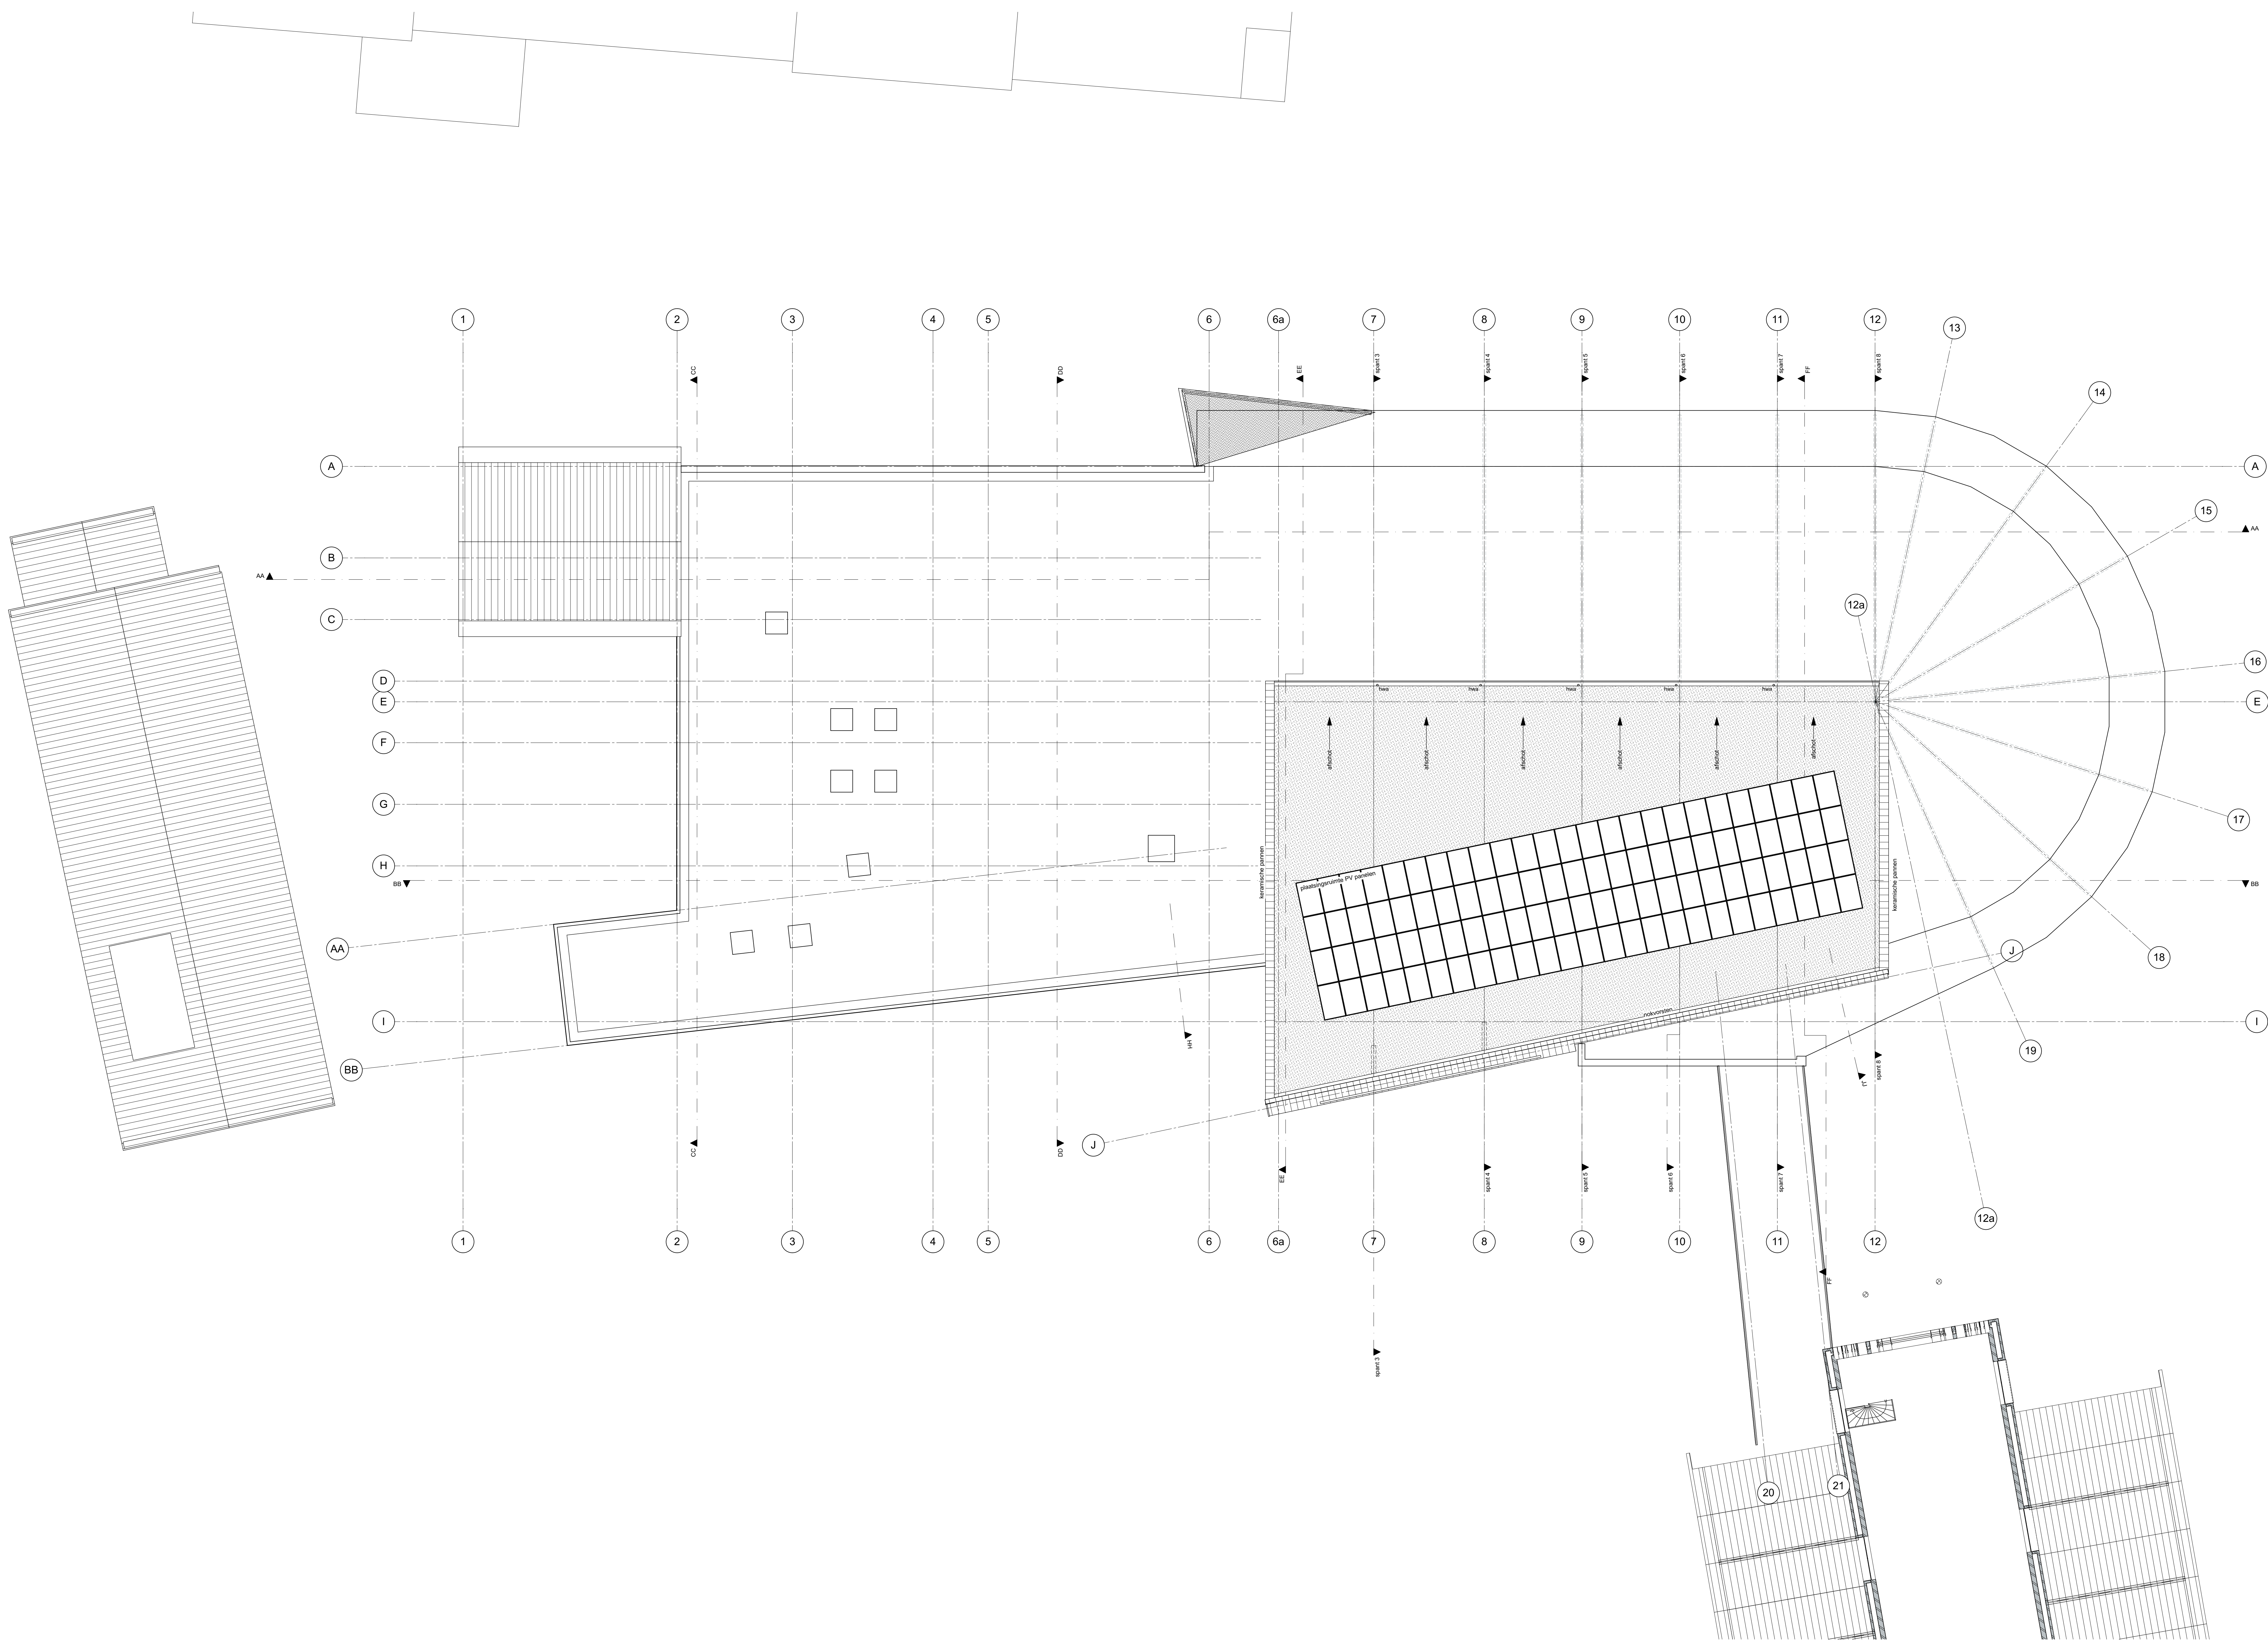

project:	Ursula Nieuween Omgevingsaanvraag	dossier:	1710	fase:	BV	blad:	1.9
omschrijving:	plattengronden dakaanzicht NIEUW	datum :	01-02-2019	d :		e :	
opdrachtgever:	Ipse de bruggen	a :		b :		f :	
		c :		d :		g :	
		schaal :	1:100	get. :	GBS		

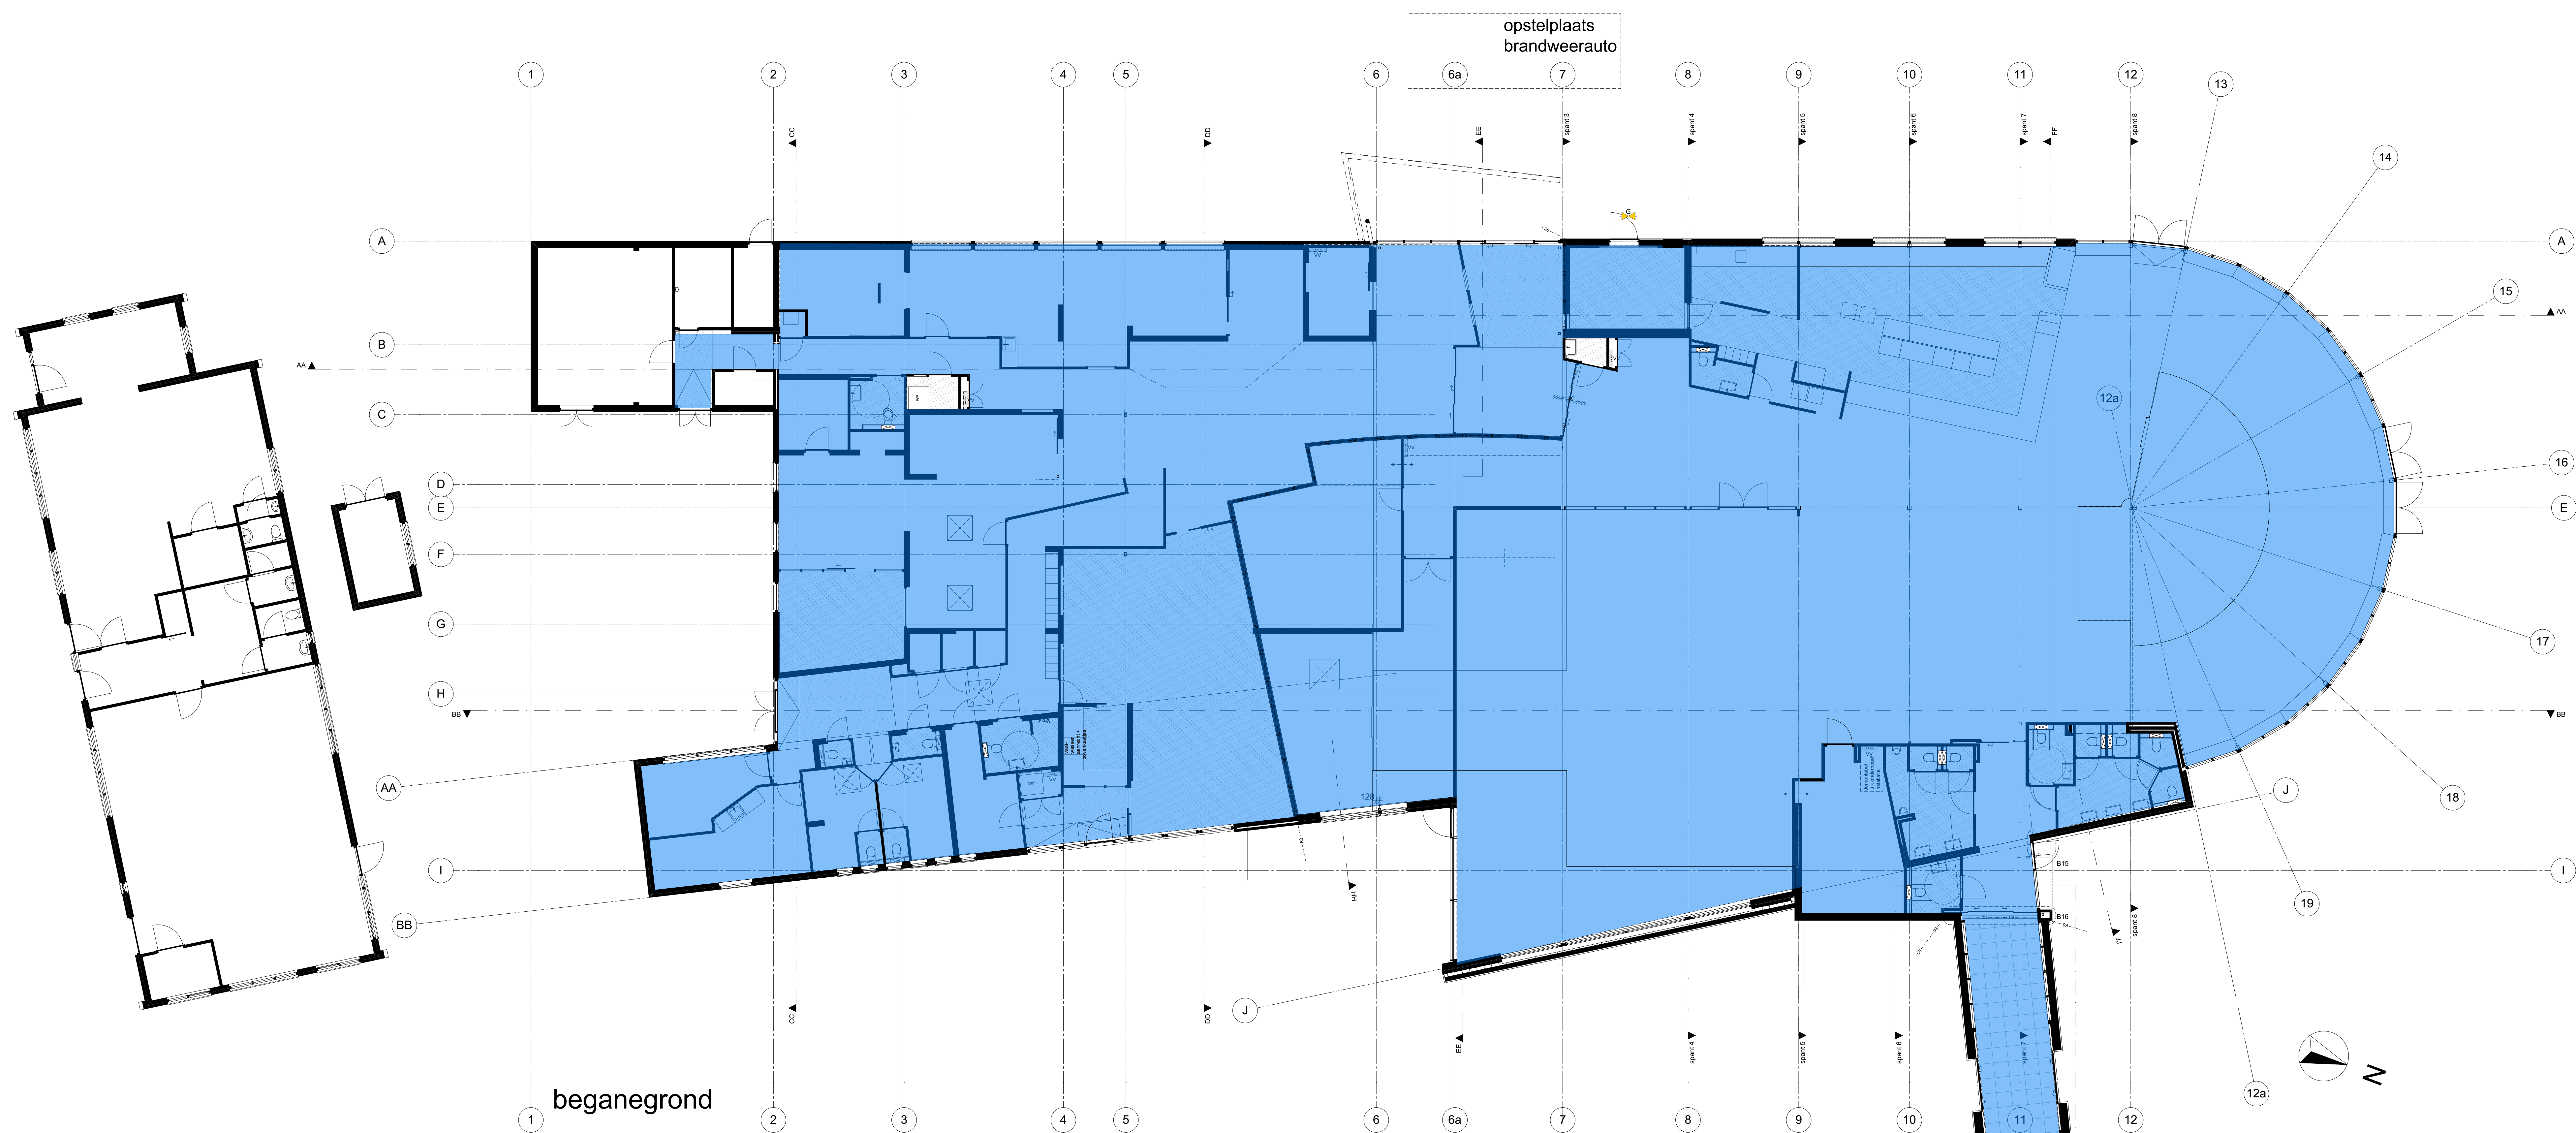

begane grond

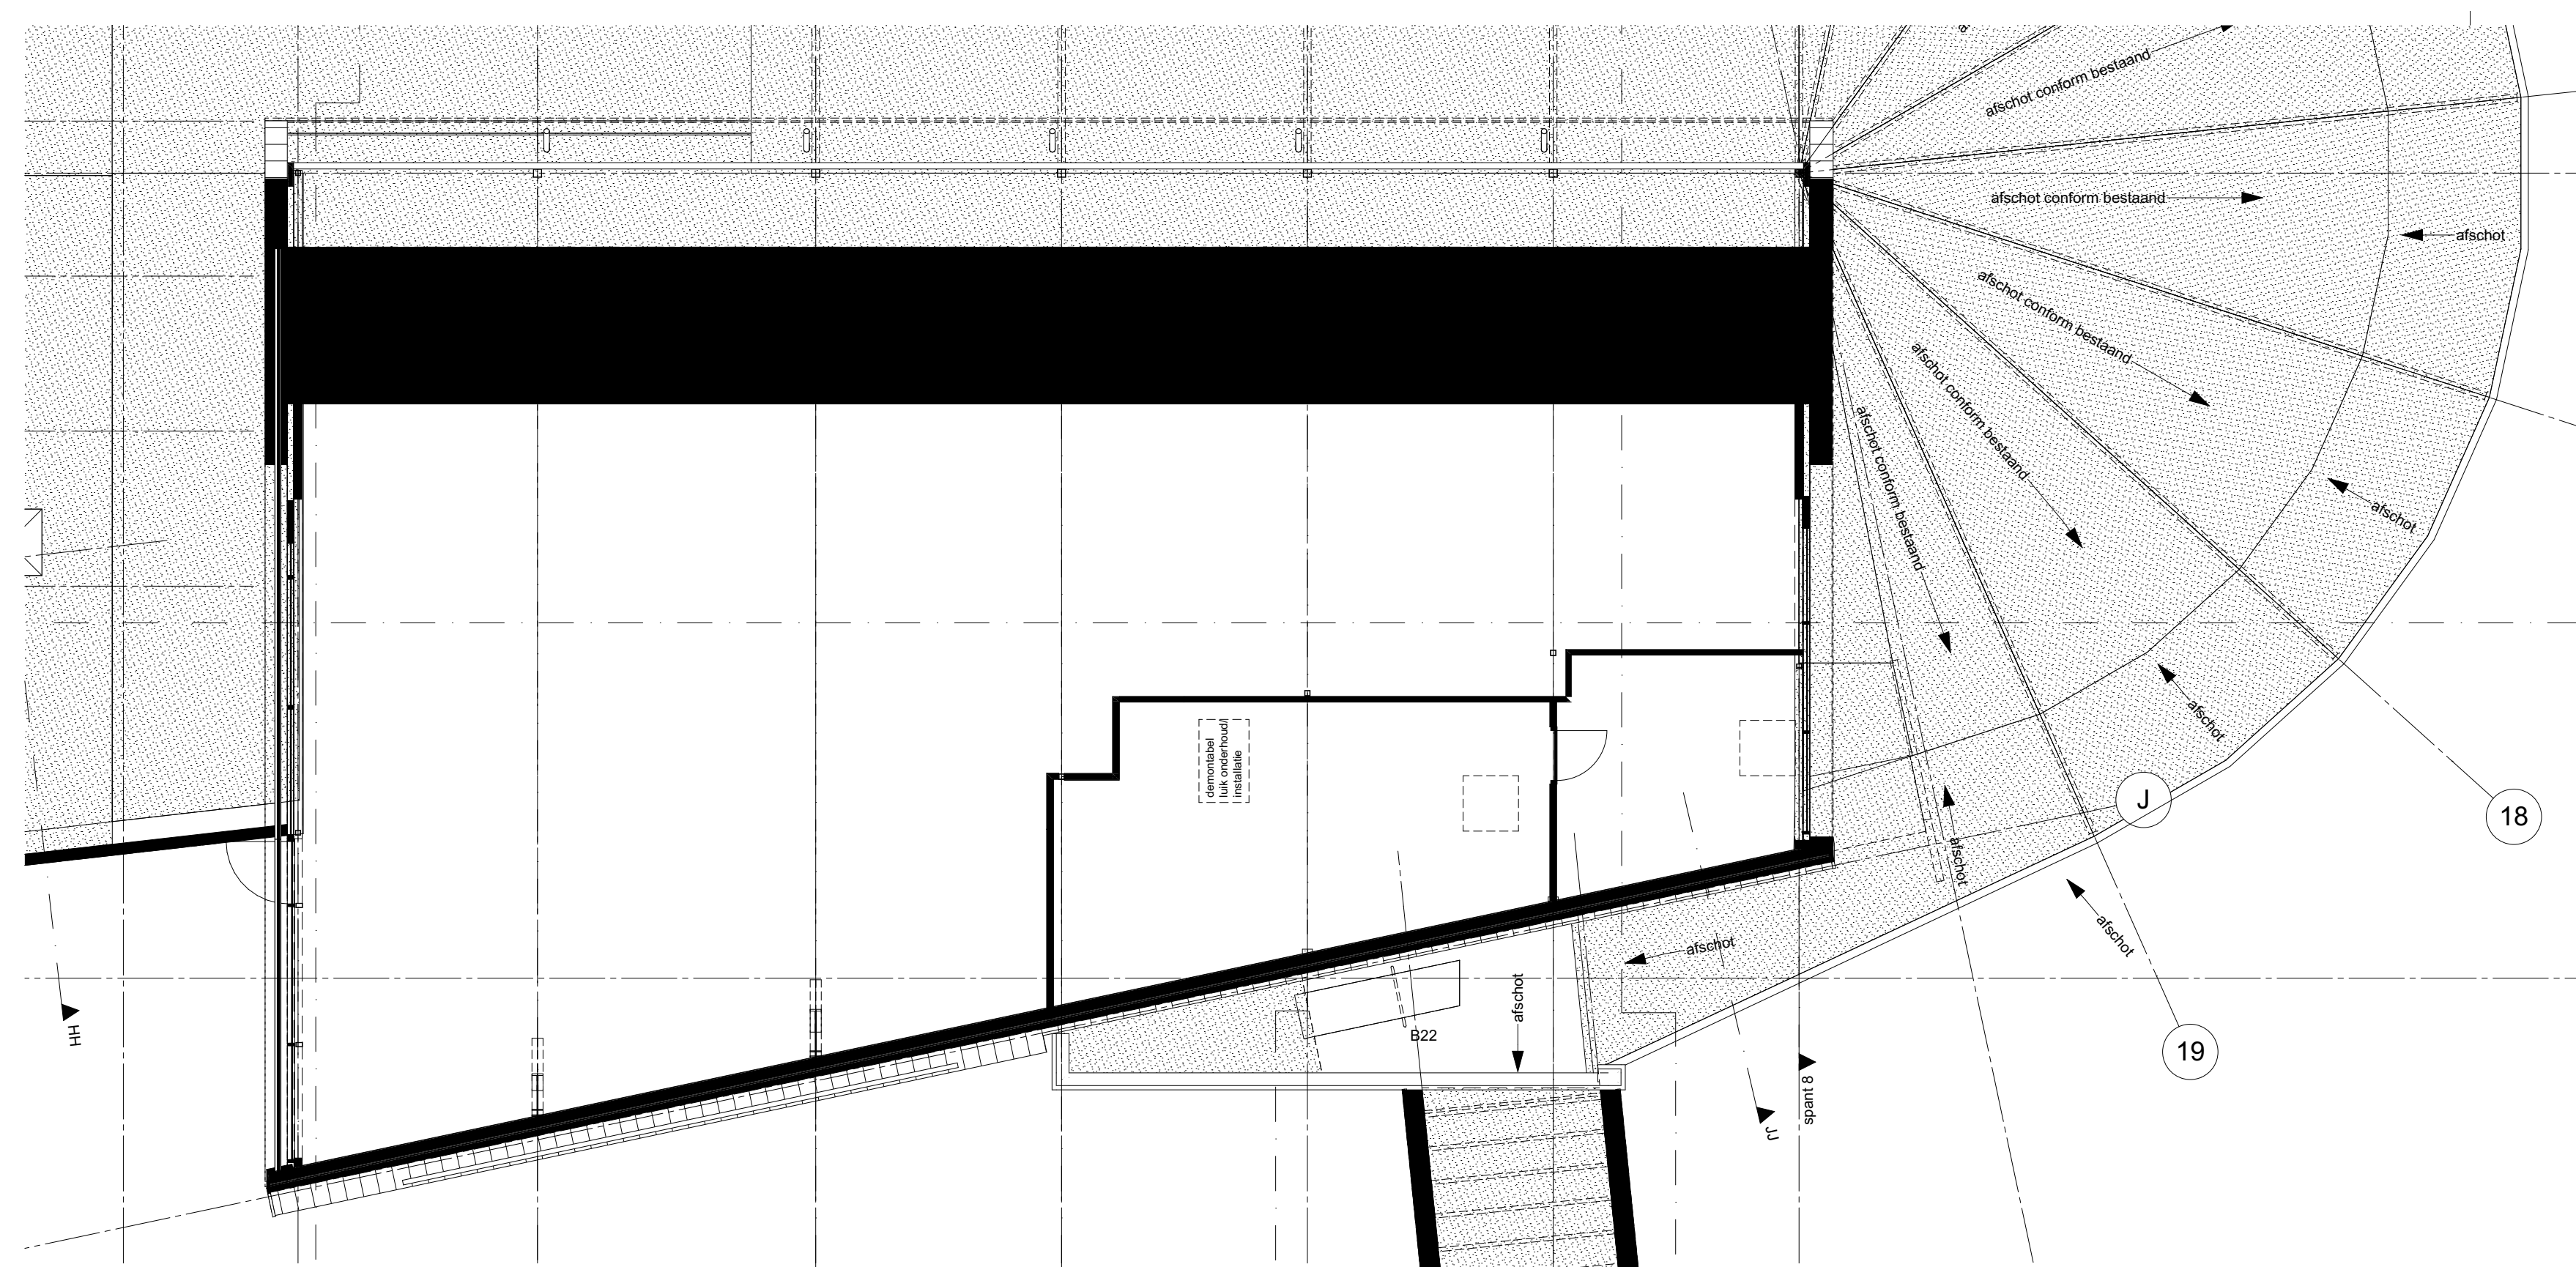

1e verdieping

Toegankelijkheidssector

toegankelijkheidssector

Opmerking: 100% van GO is toegankelijkheidssector.


Zie tekening.

Verkeersroute heeft een vrije doorgang van >1.2m.

Dit tekening geeft niet voor de toelating.


De hoogte verschil is <0.05m.


project:	Ursula Nieuween	dossier:	1710	fase:	BV
omschrijving:	Omgevingsaanvraag	datum:	01-02-2019	d:	
		a:		e:	
		b:		f:	
		c:		g:	
opdrachtgever:	Ipse de bruggen	schaal:	1:100	get.:	GBS

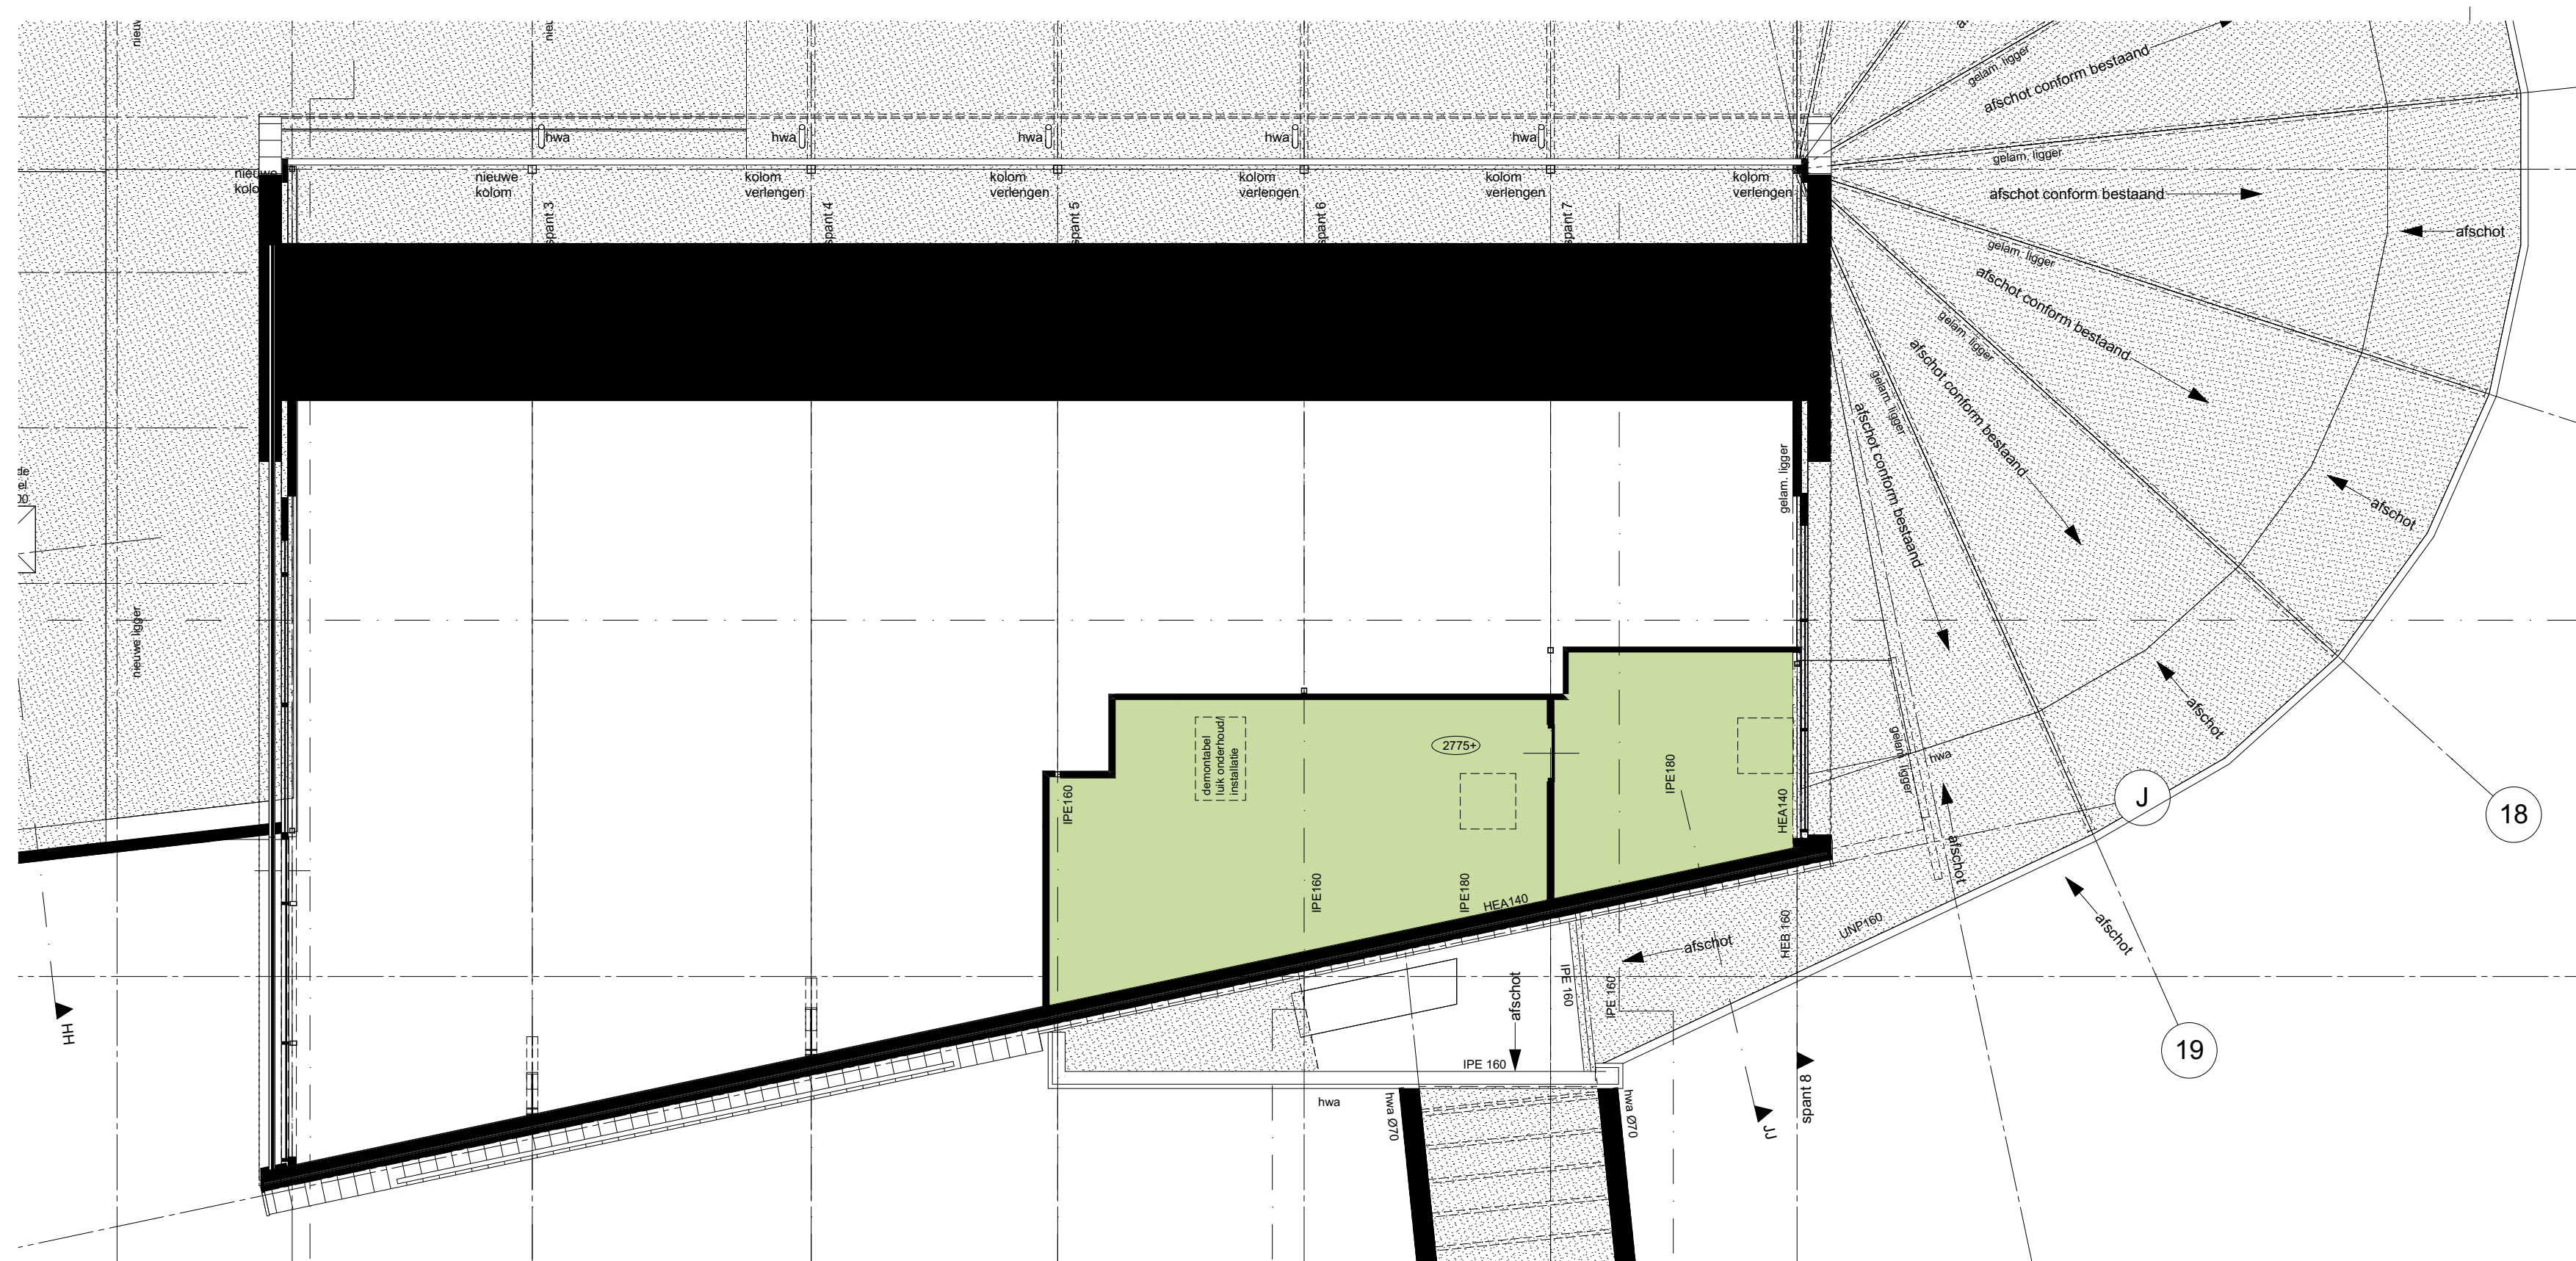


bijeenkomstfunctie

project:	Ursula Nieuweveen Omgevingsaanvraag	dossier:	1710	fase:	BV	blad:	1.11
omschrijving:	plattegronden Gebruikfunctie	datum:	01-02-2019	d:			
		a:		e:			
		b:		f:			
		c:		g:			
opdrachtgever:	Ipse de bruggen	schaal:	1:100	get.:	G65		

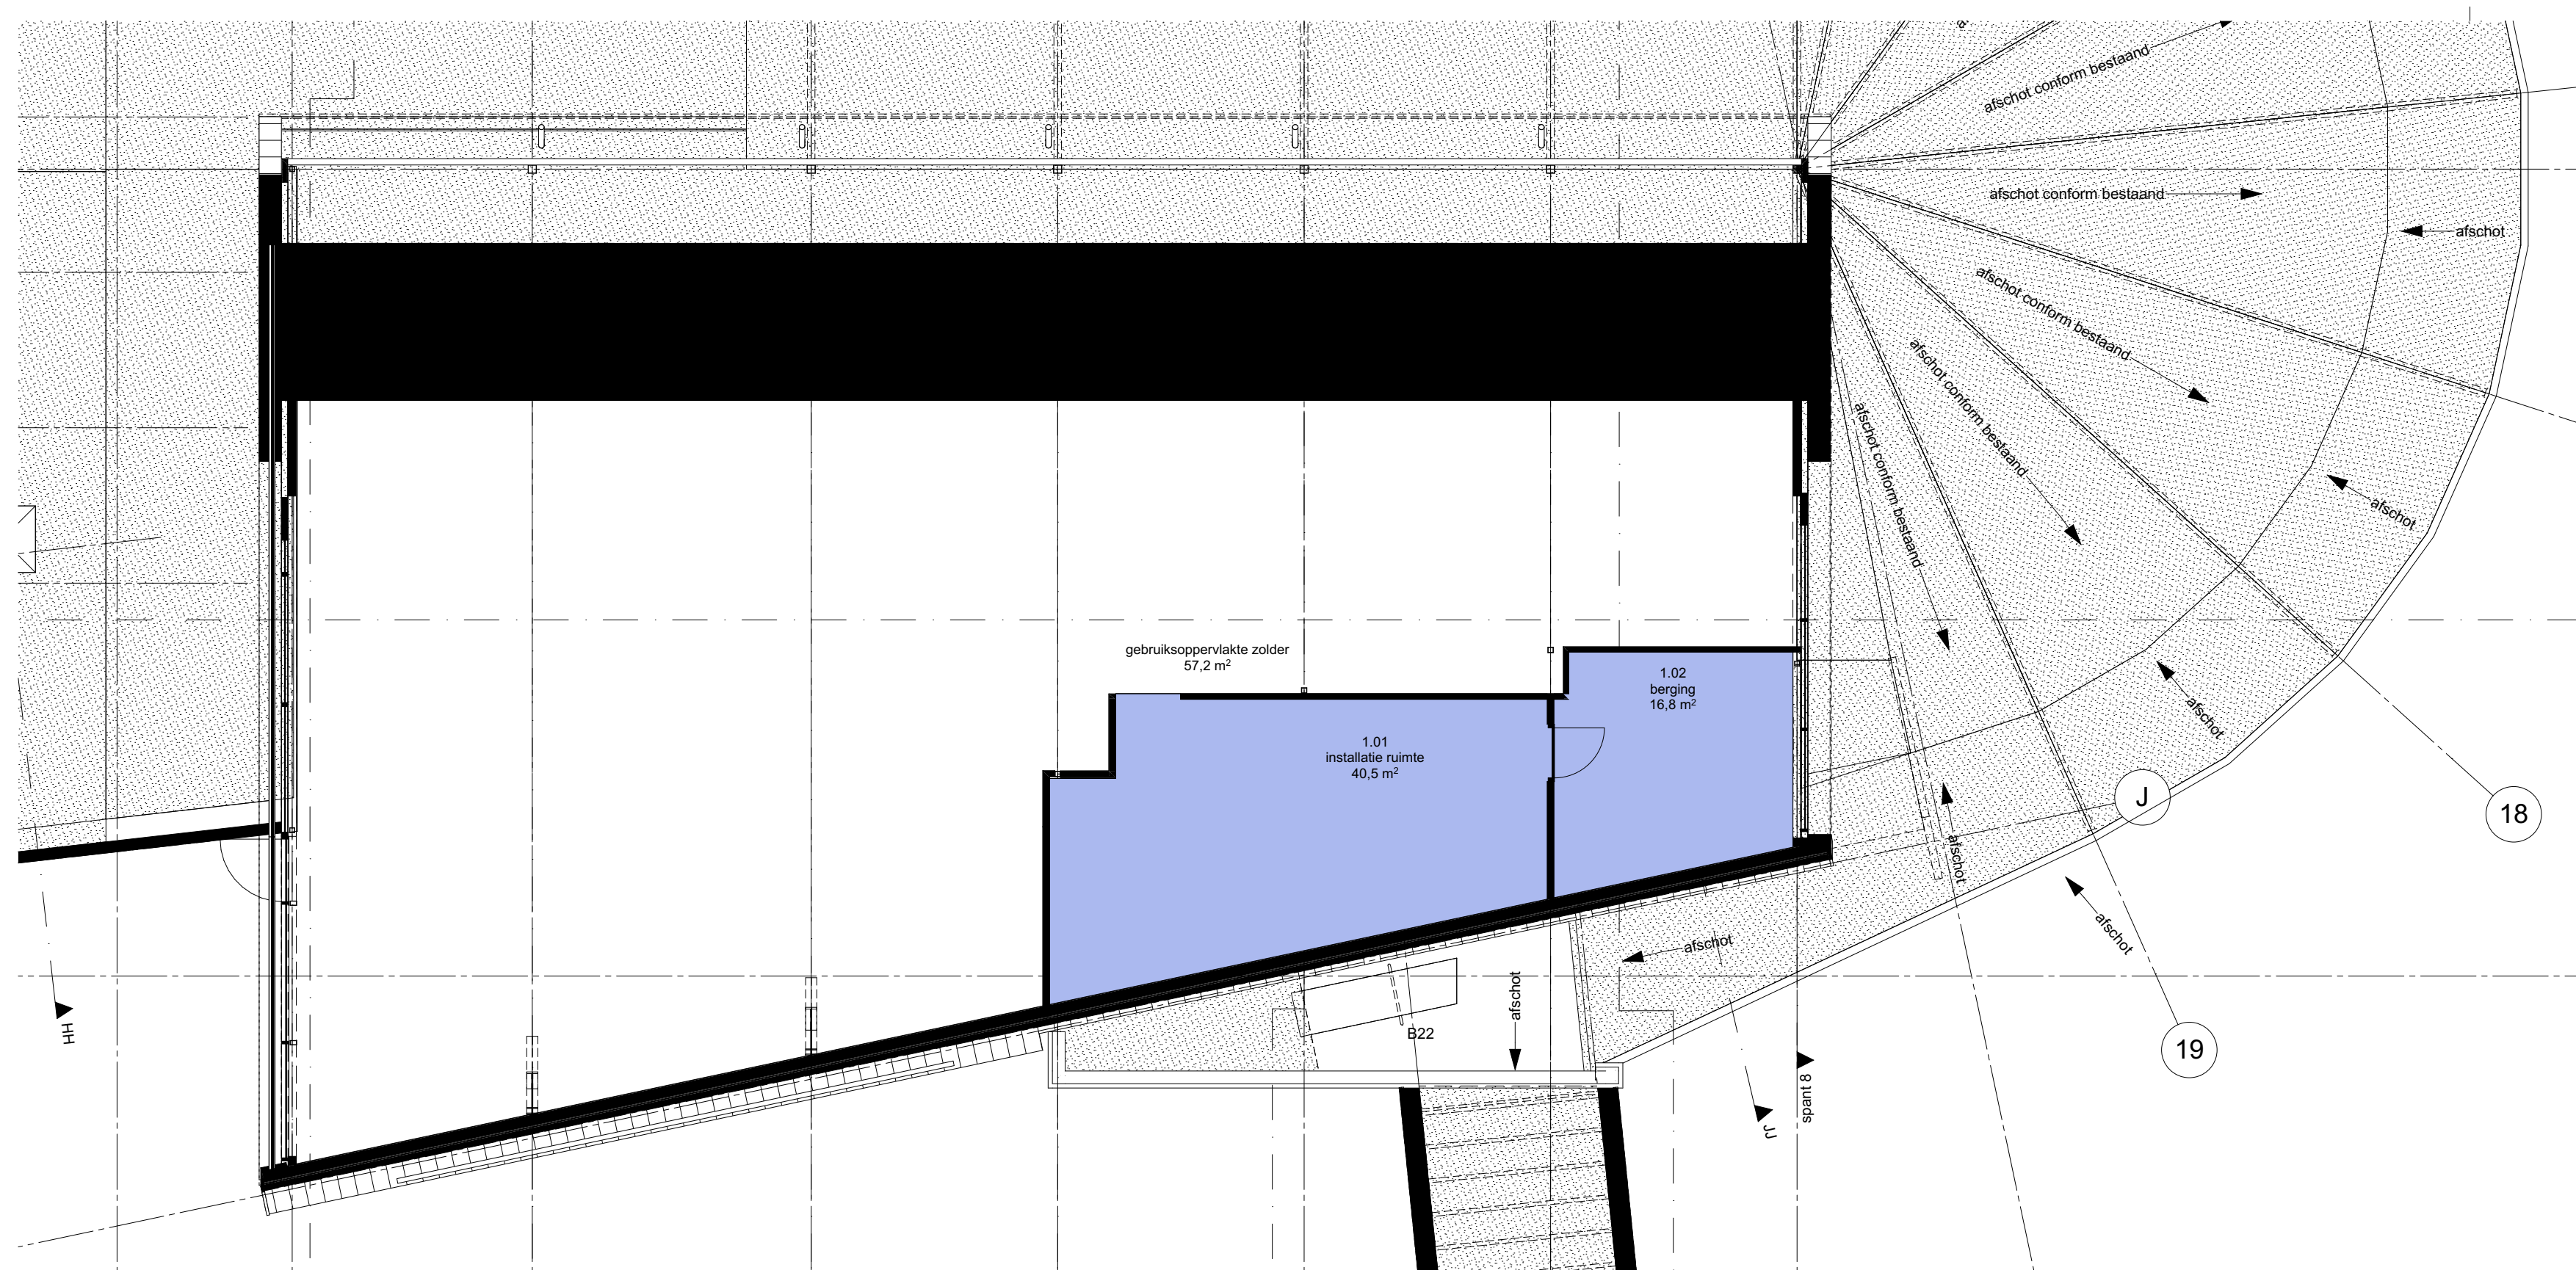
GBS | architecten | 

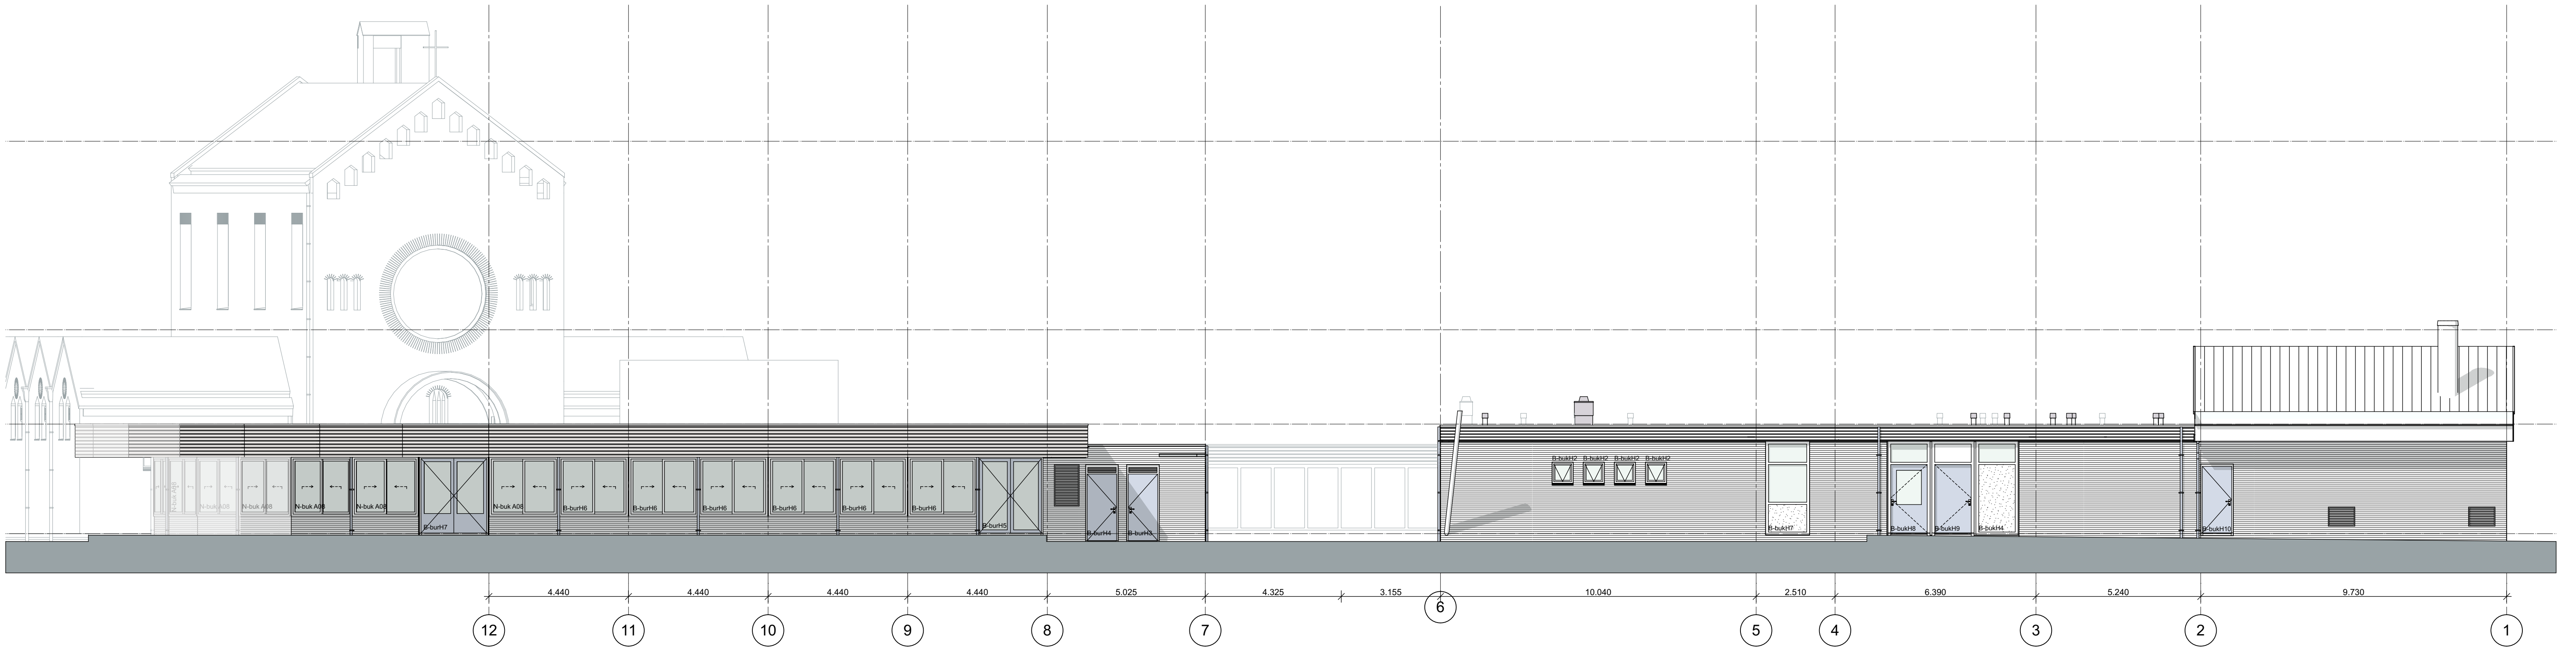


westgevel

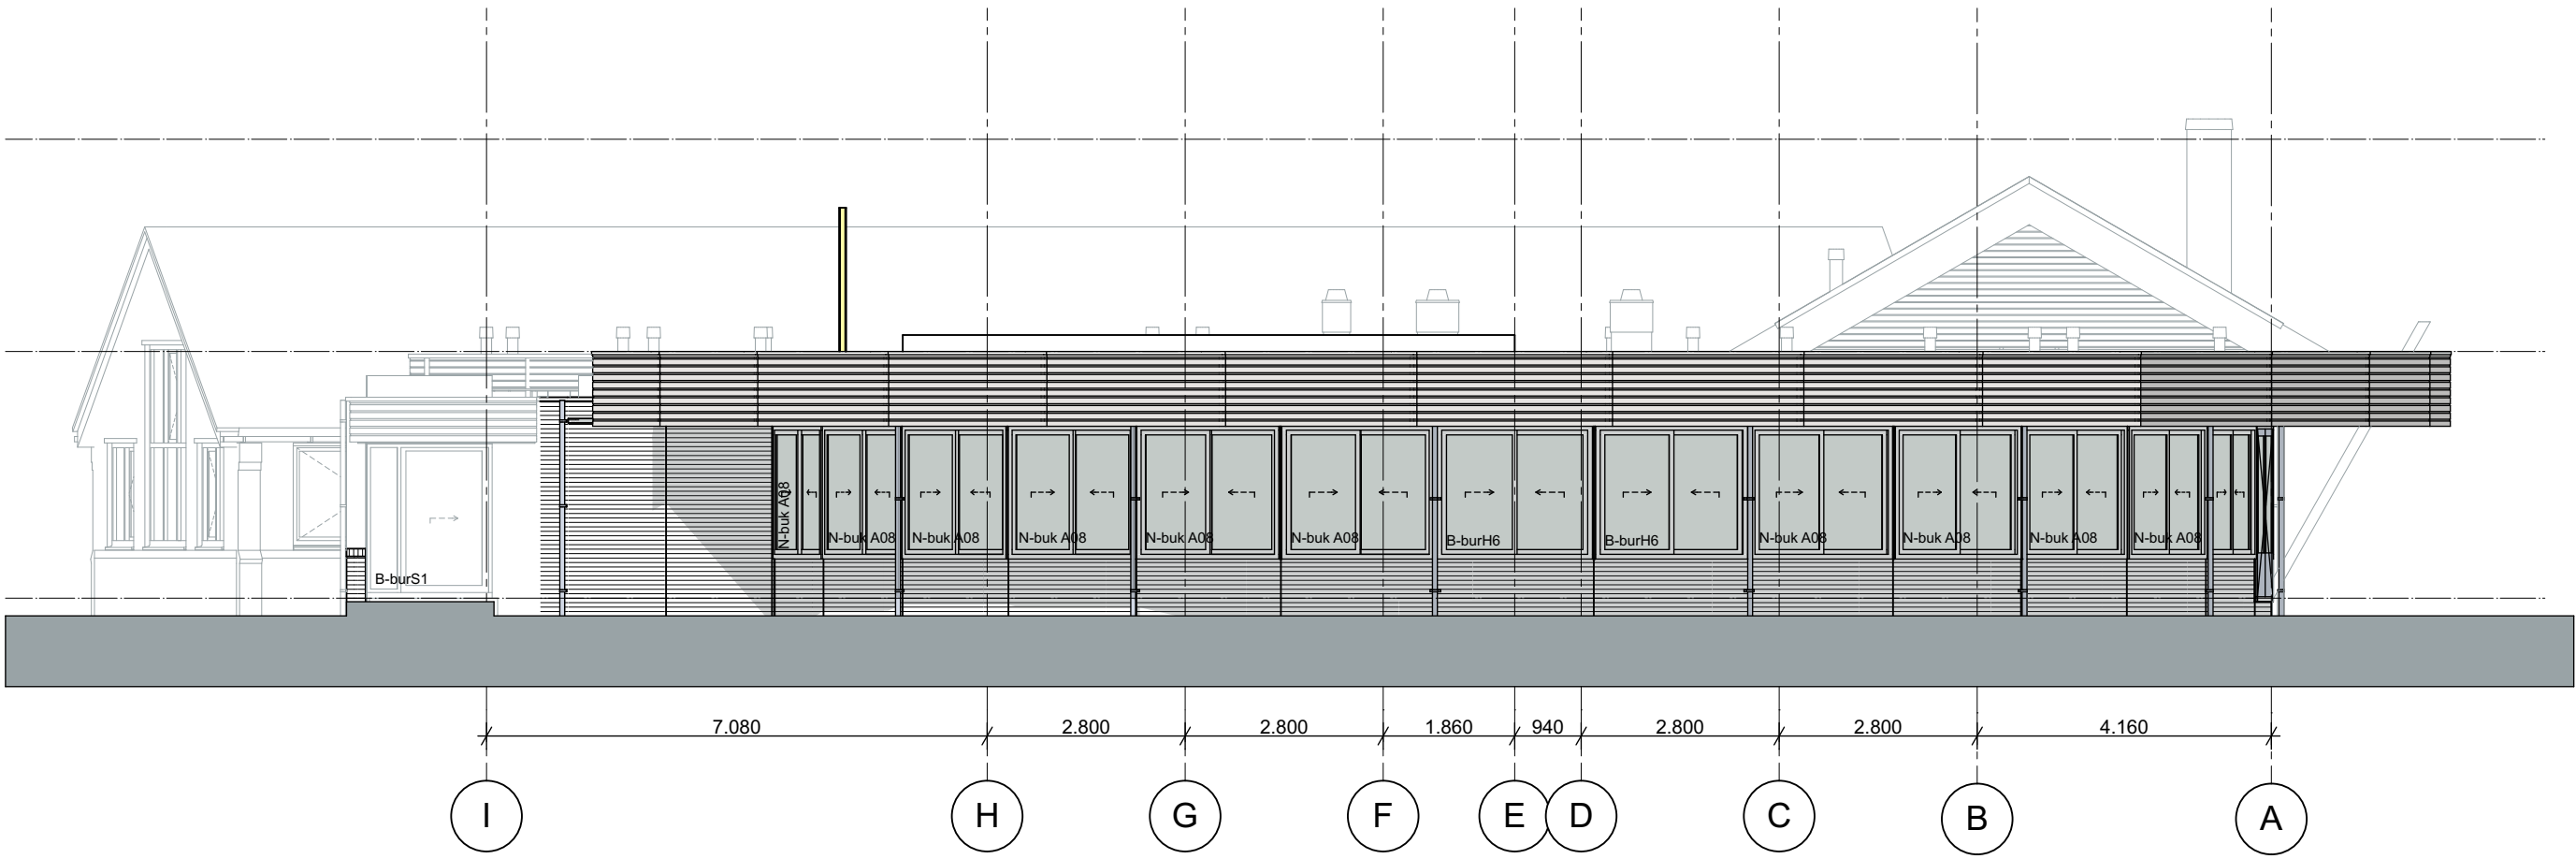






noordgevel

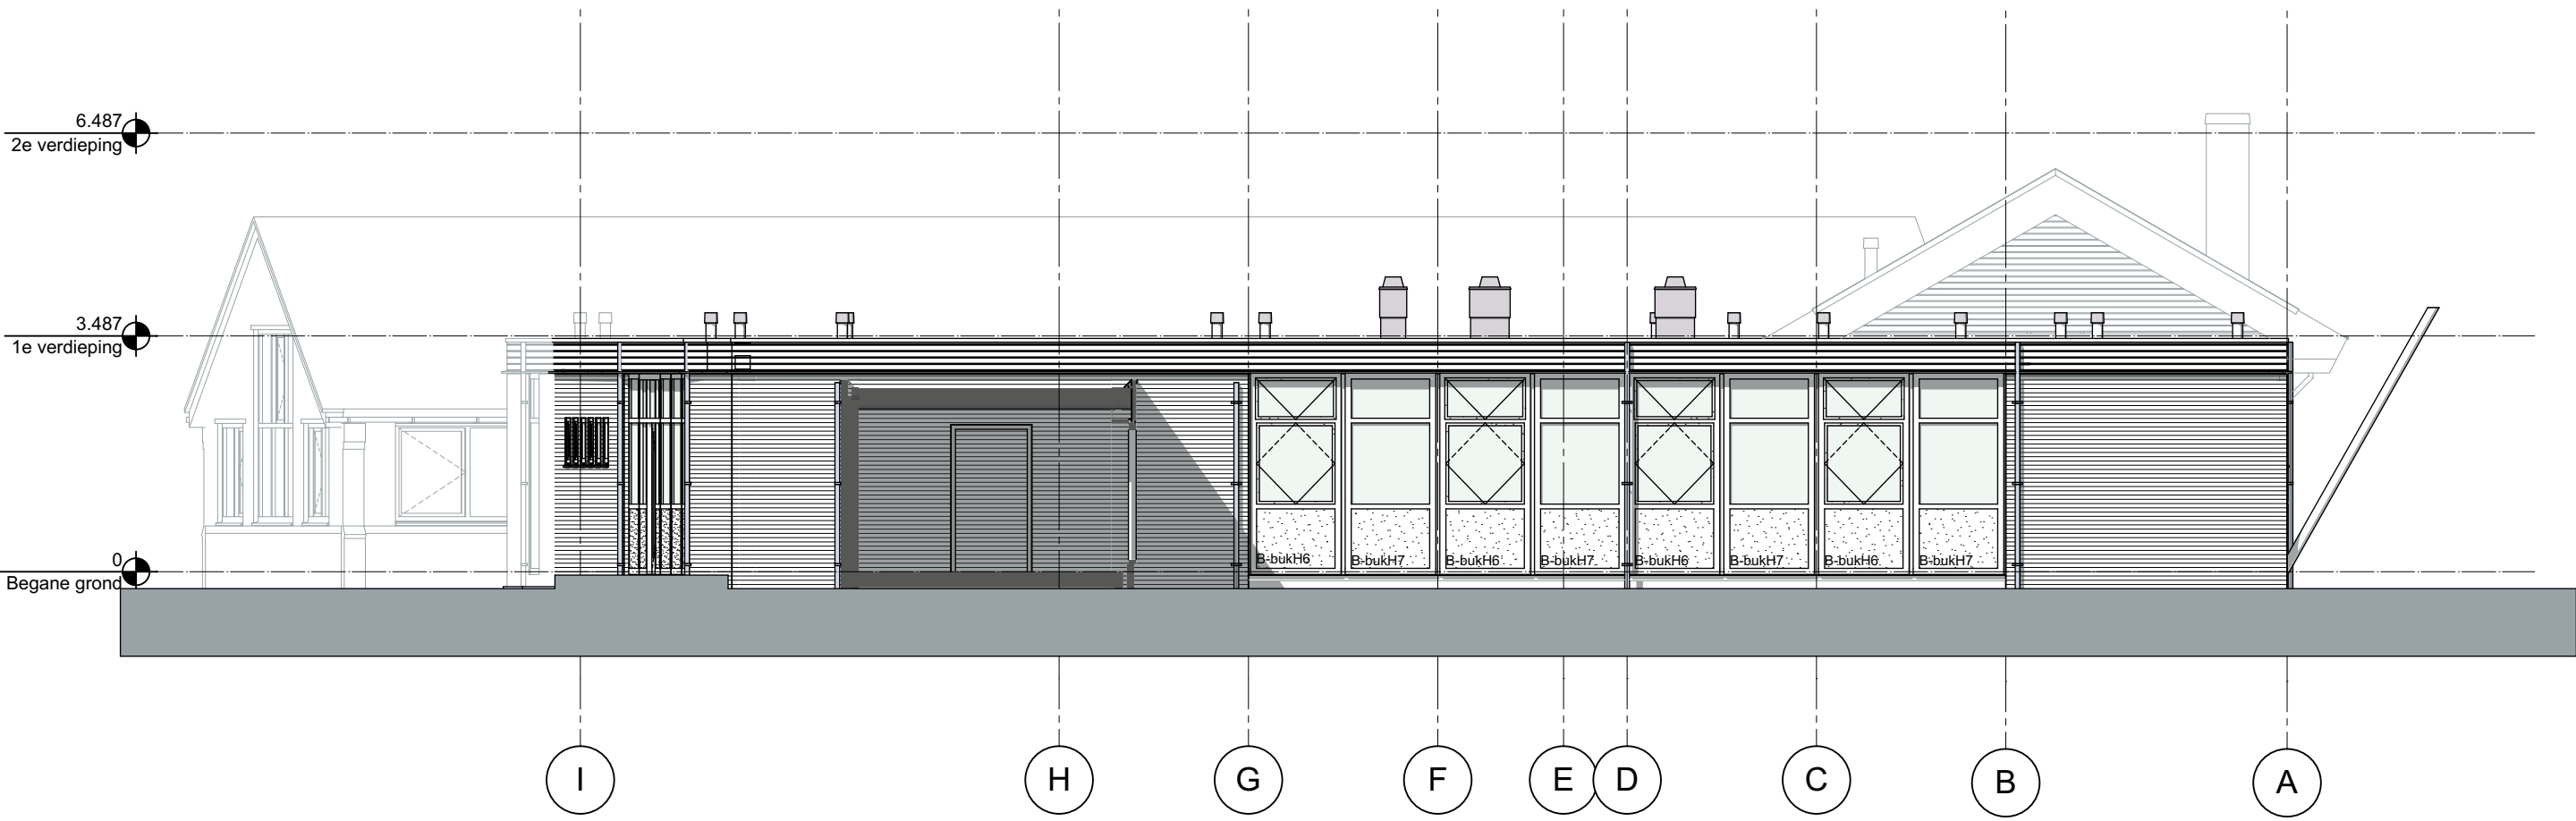


noordgevel keukengebouw

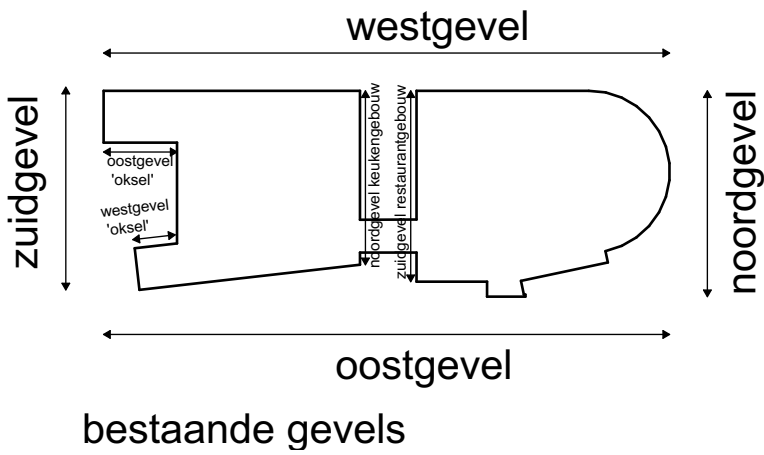


project:	Ursula Nieuwveen Omgevingsaanvraag	dossier:	1710	fase:	BV	blad:	2.1
omschrijving:	Gevels bestaand 1	datum :	01-02-2019	d :		e :	
opdrachtgever:	Ipse de bruggen	a :		b :		f :	
		c :		d :		g :	
		schaal :	1:100	get. :	GBS		

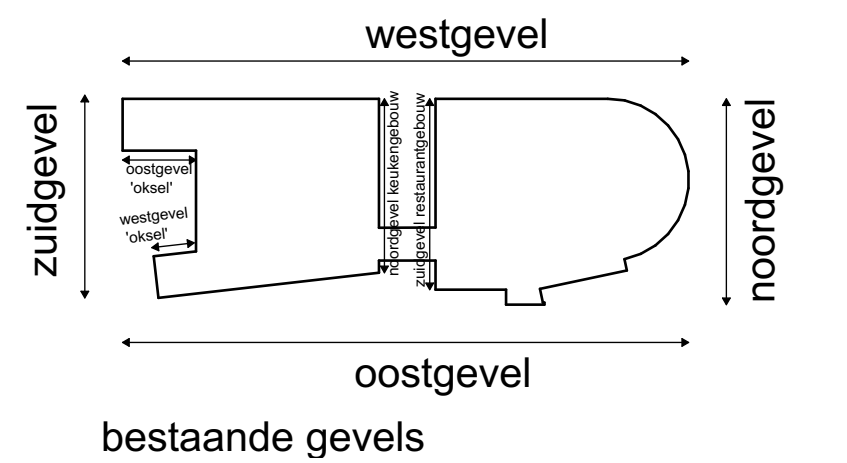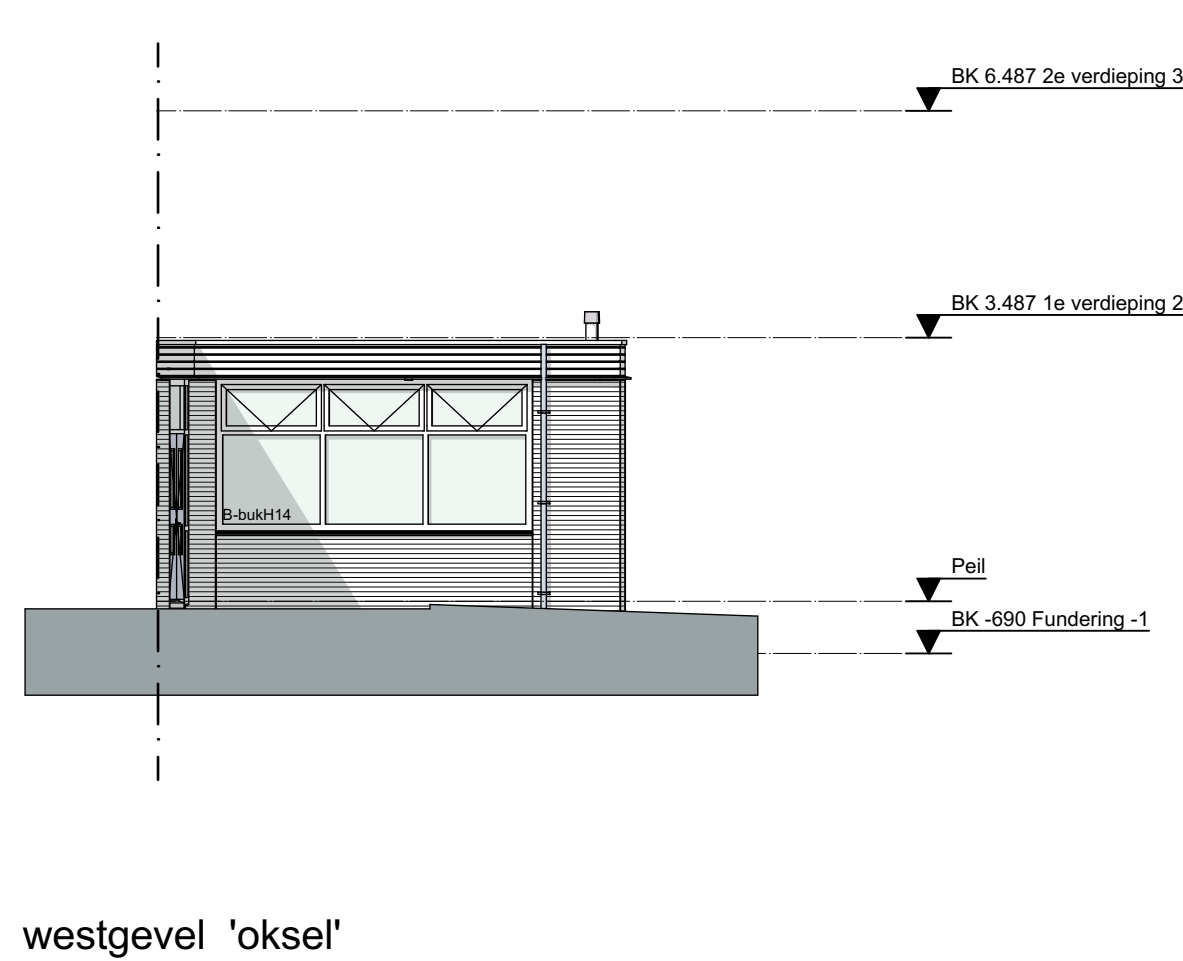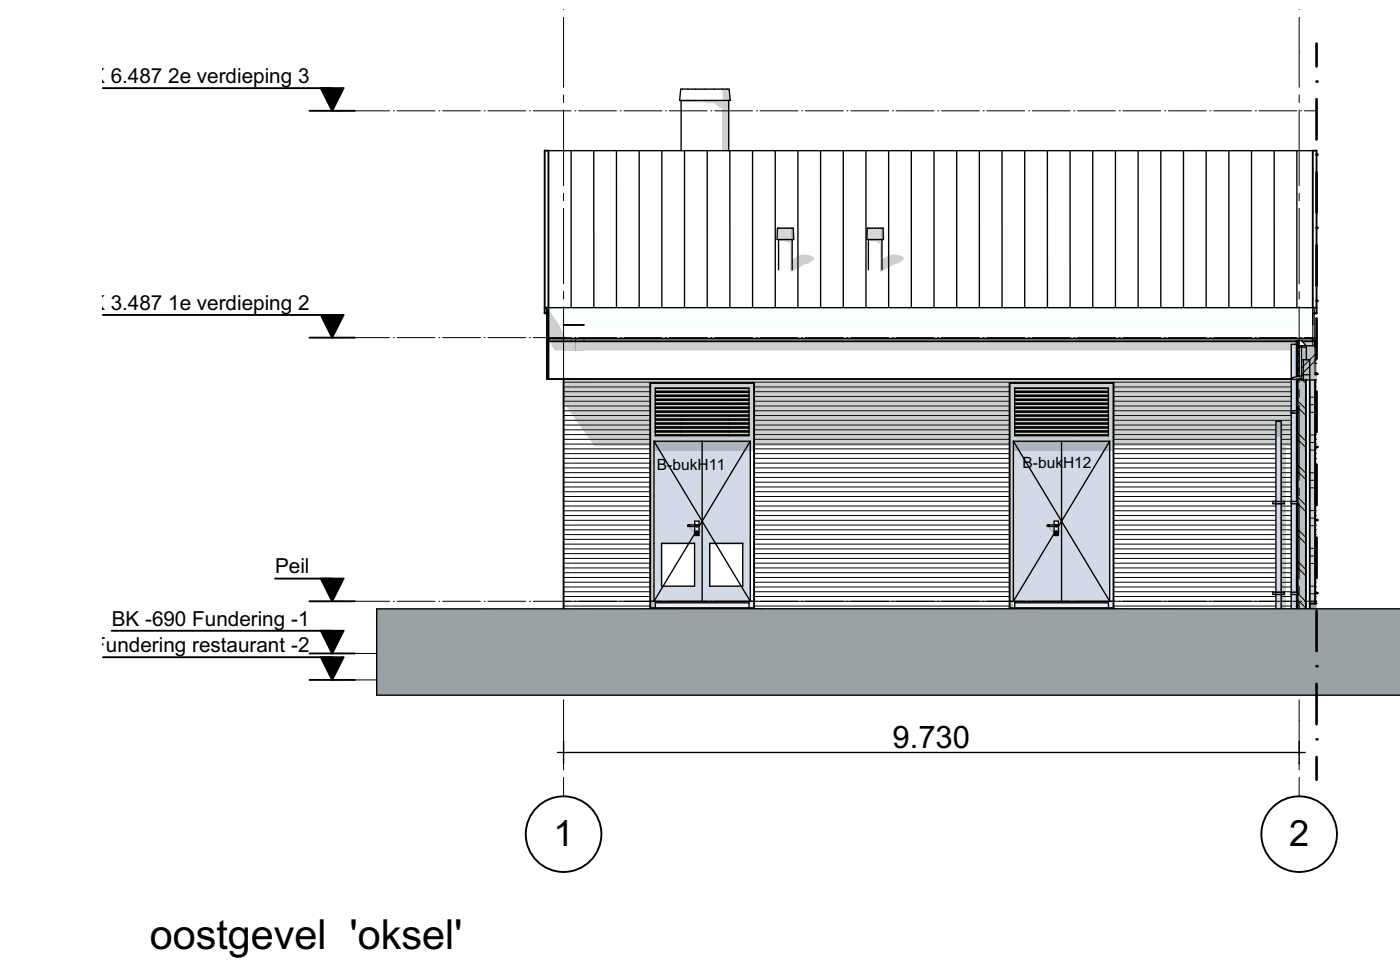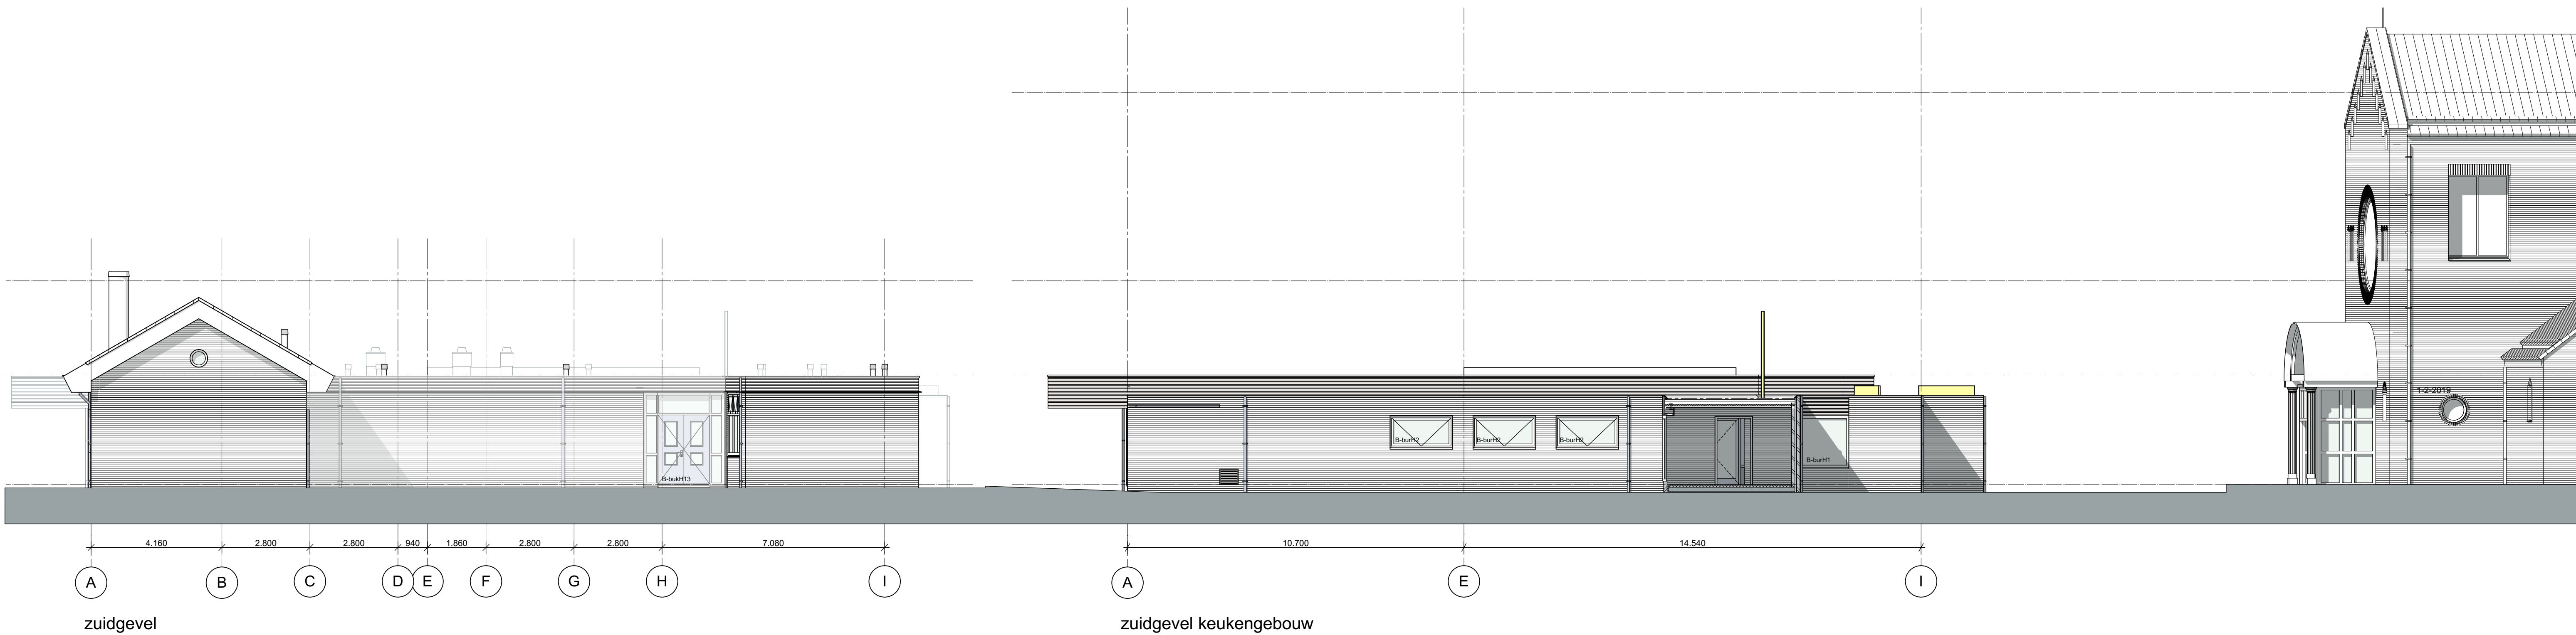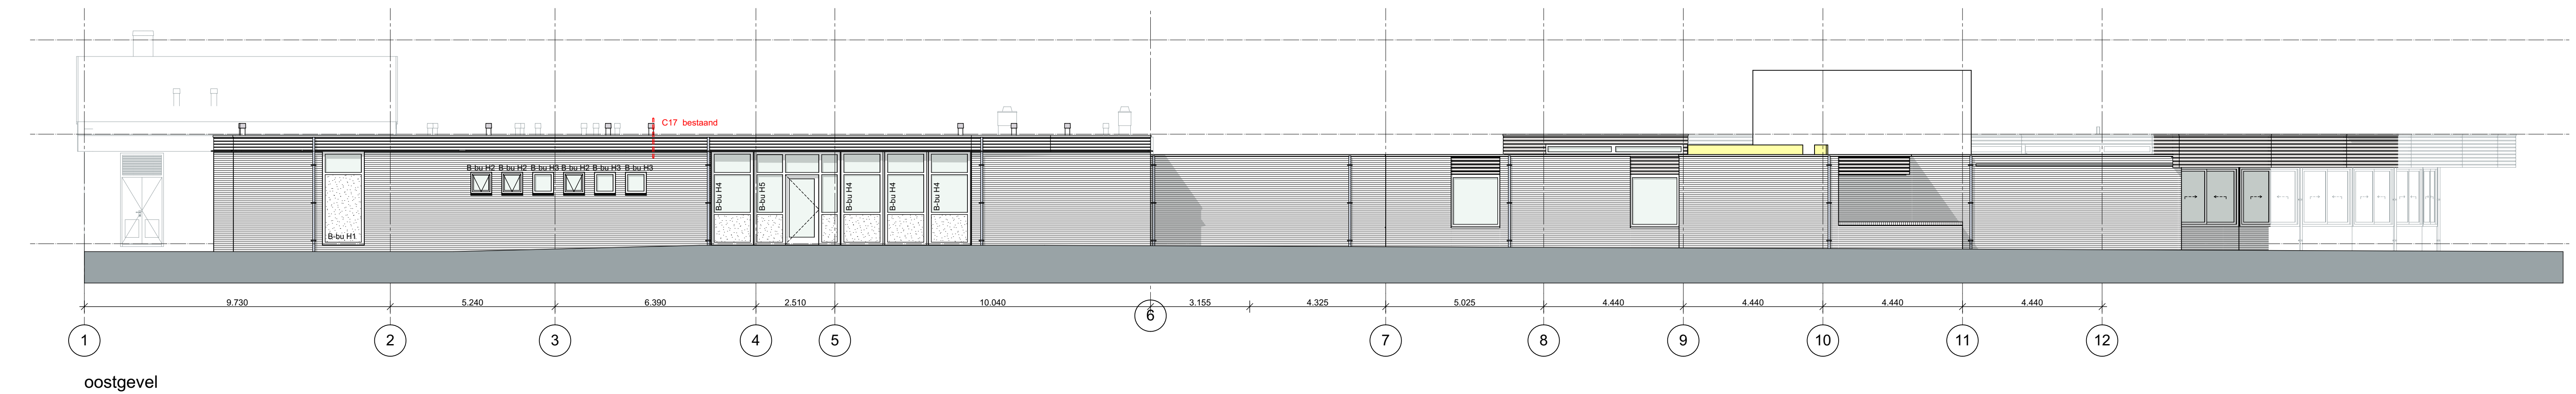


project:	Ursula Nieuwveen Omgevingsaanvraag	dossier:	1710	fase:	BV	blad:	2.2
omschrijving:	Gevels bestaand 2	datum :	01-02-2019	d :			
		a :		e :			
		b :		f :			
		c :		g :			
opdrachtgever:	Ipse de bruggen	schaal :	1:100	get. :	GBS		

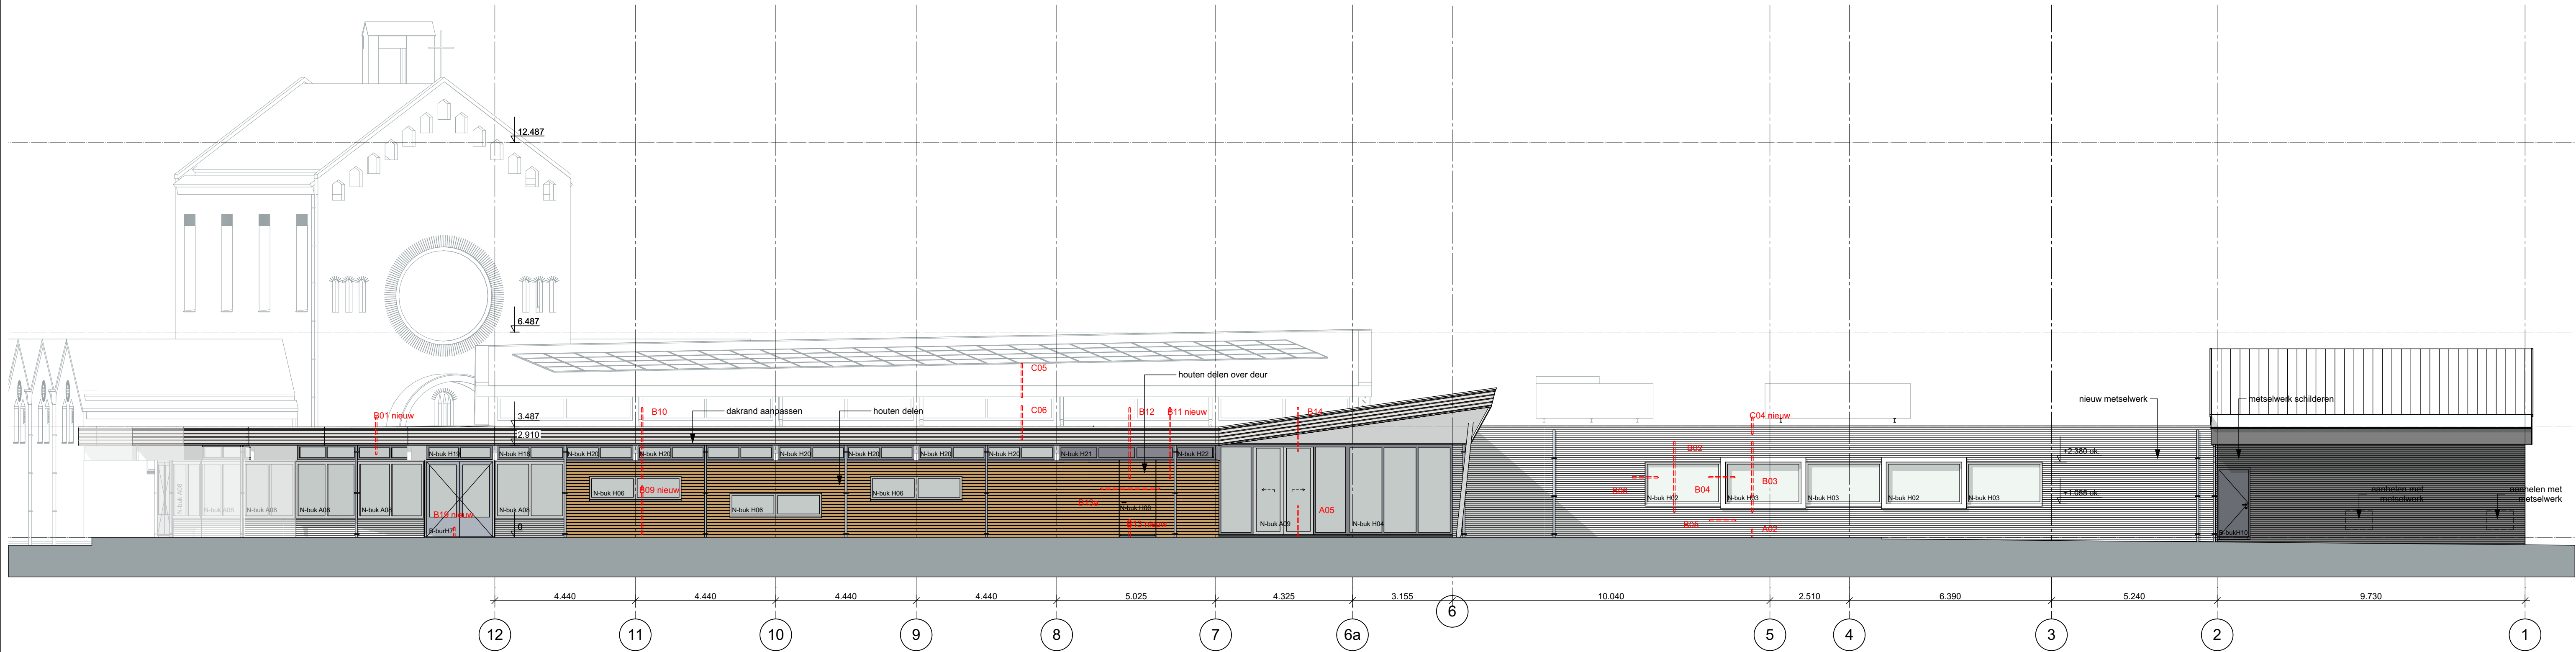


westgevel

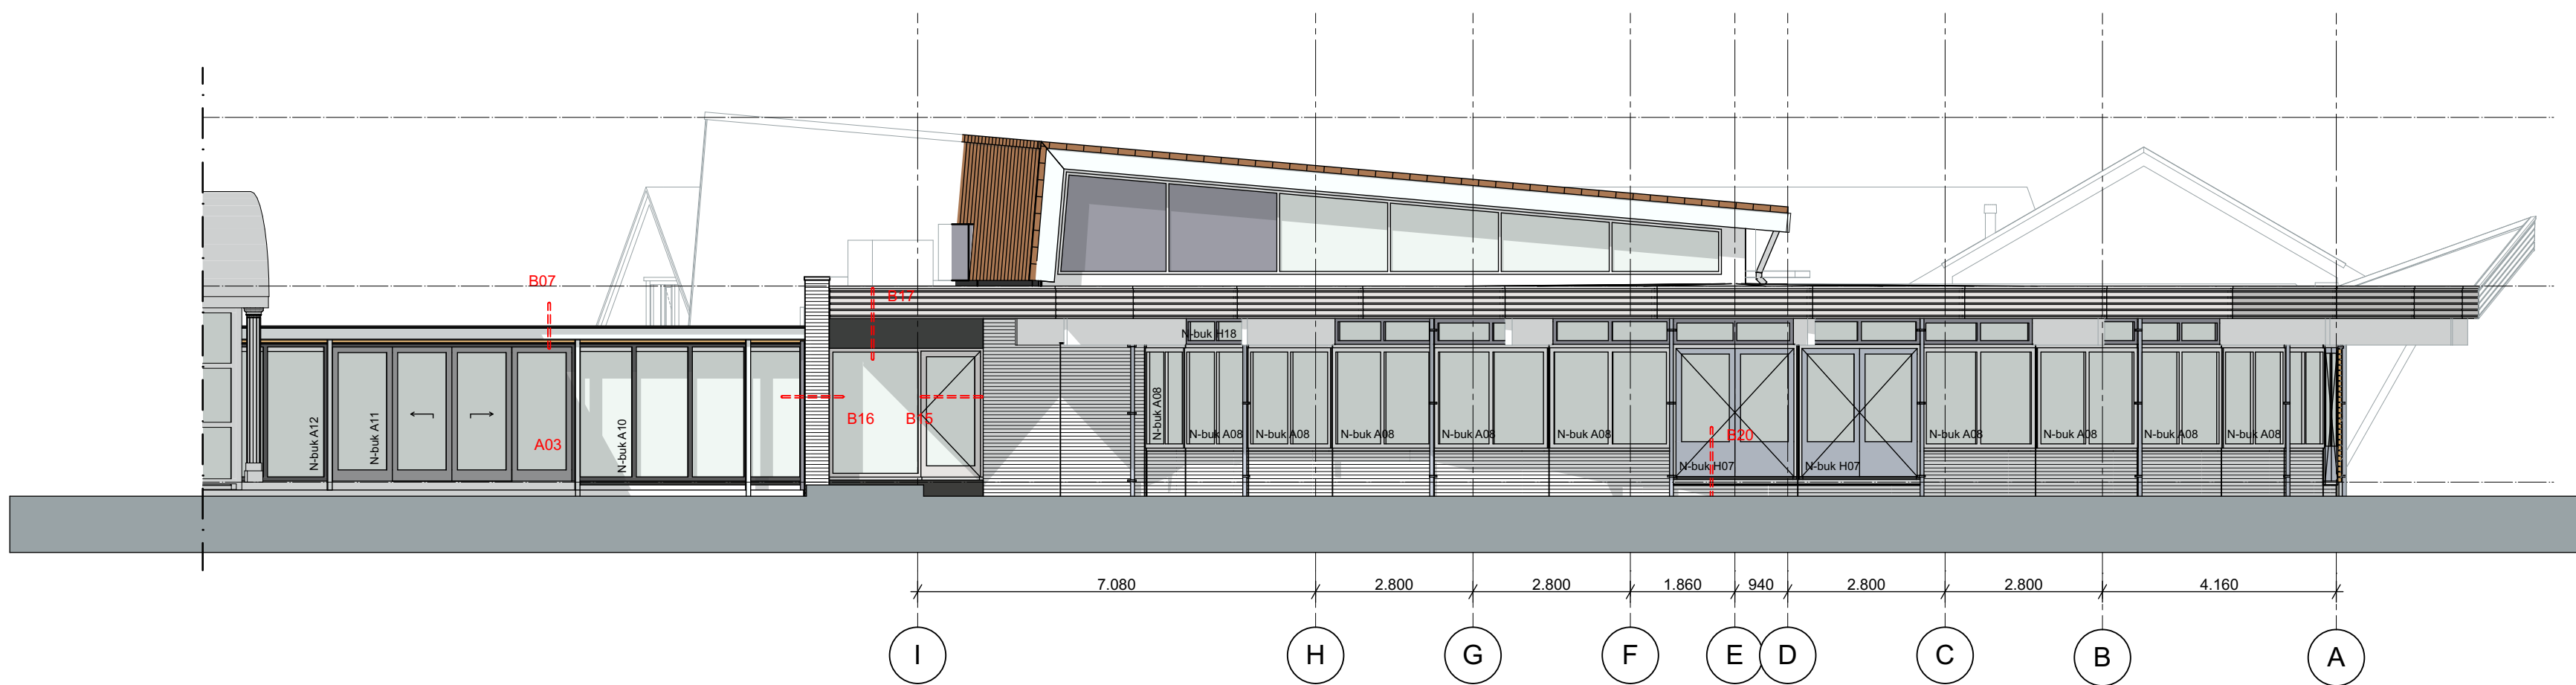


noordgevel

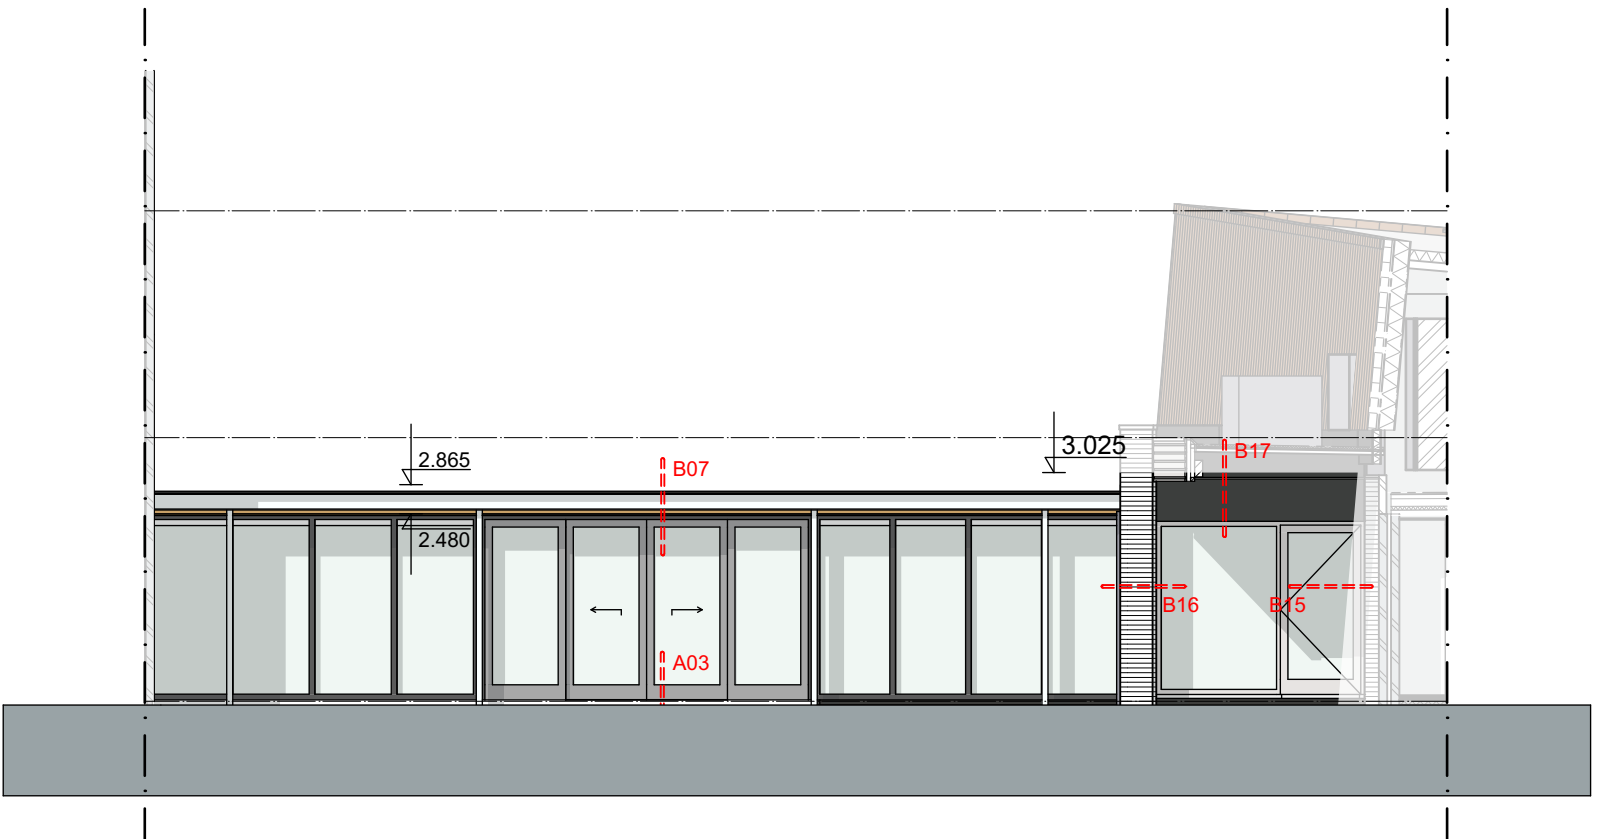


noordgevel corridor

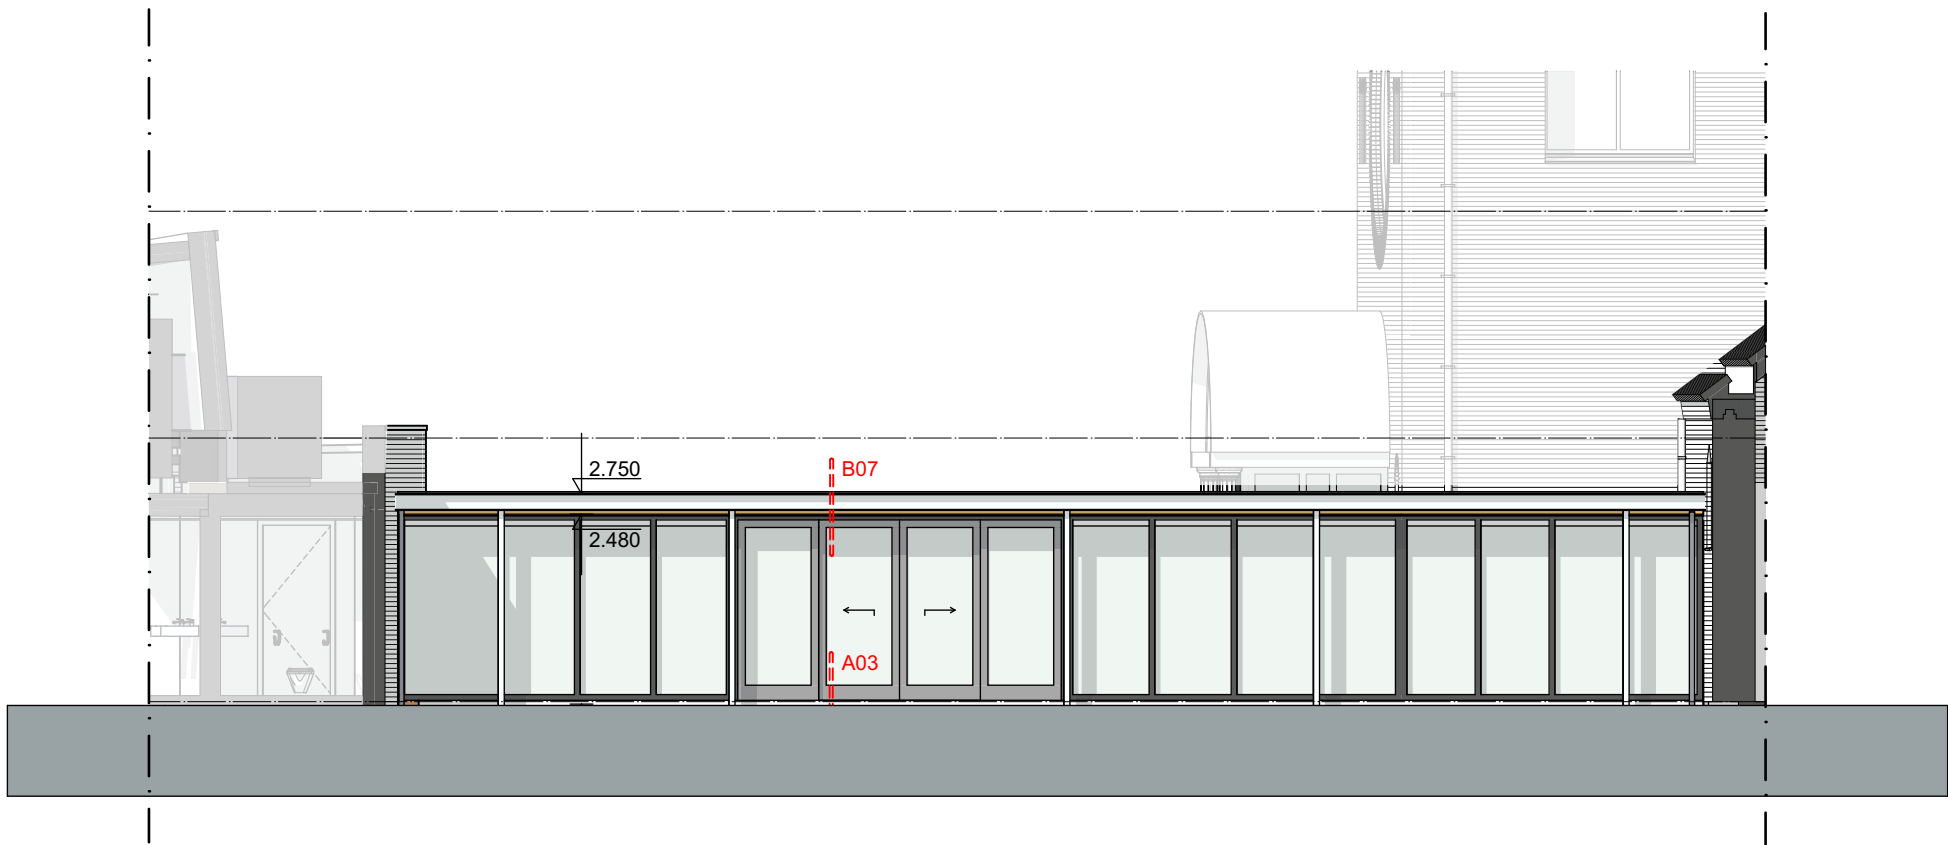


zuidgevel corridor

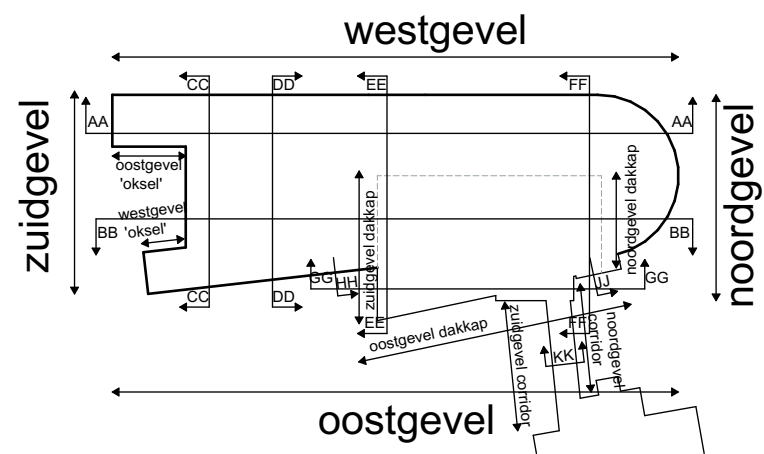


project:	Ursula Nieuwveen Omgevingsaanvraag	dossier:	1710	fase:	BV	blad:	2.3
omschrijving:	Gevels nieuw 1	datum :	01-02-2019	d :			
opdrachtgever:	Ipse de bruggen	a :		e :			
		b :		f :			
		c :		g :			
		schaal :	1:100	get. :	GBS		

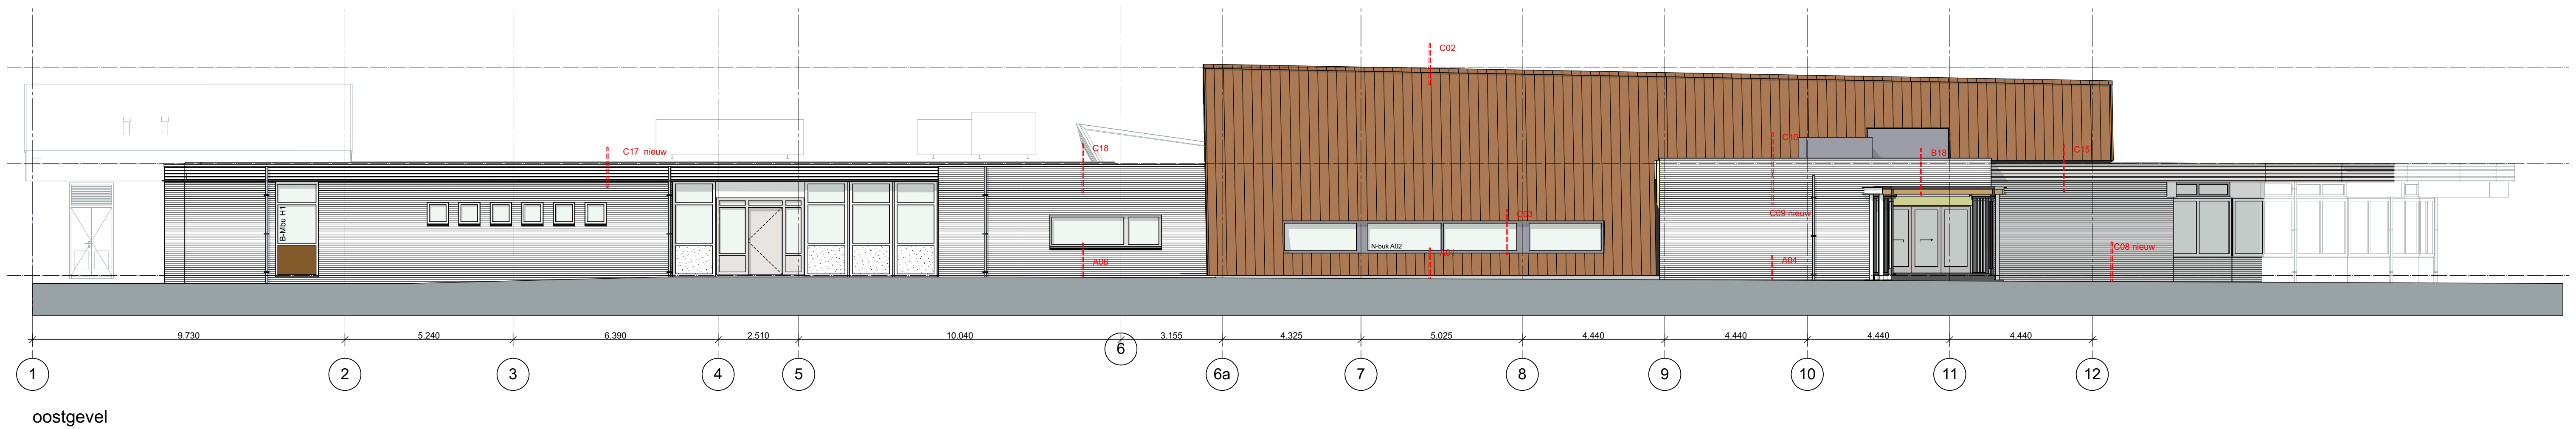


oostgevel

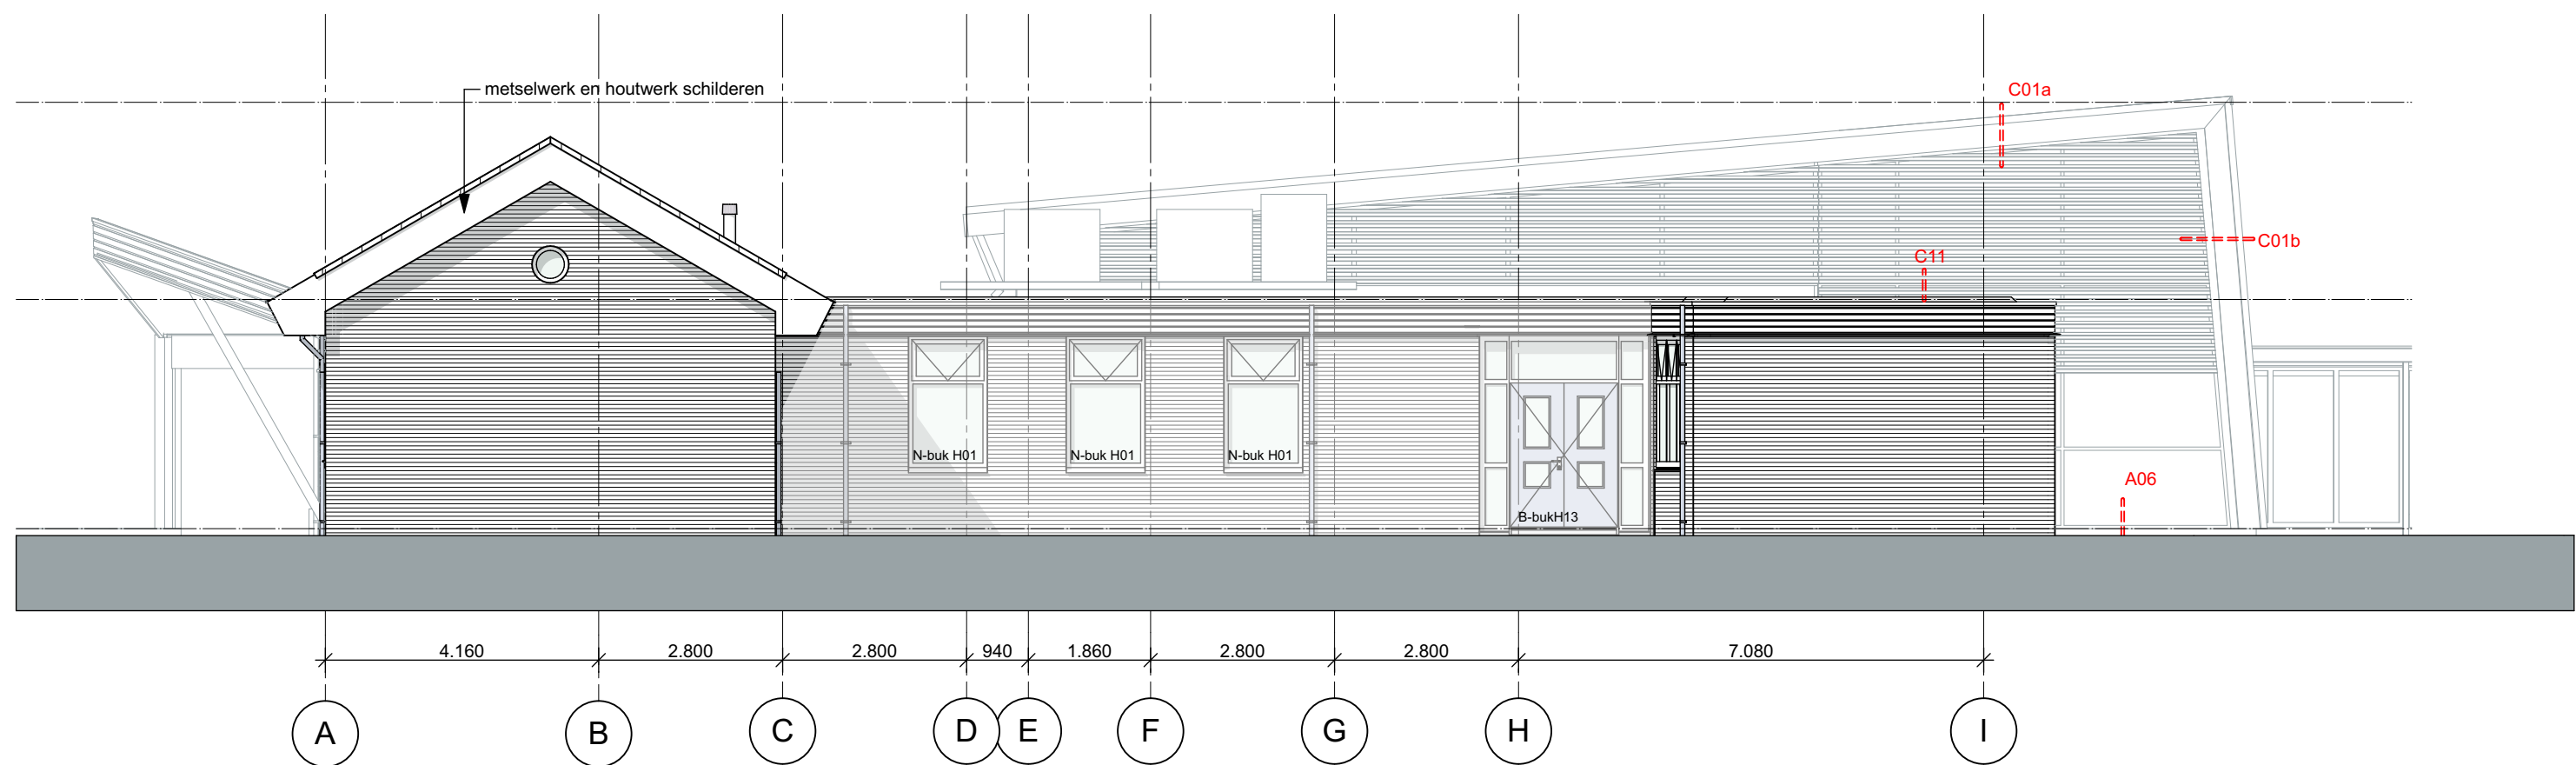


zuidgevel

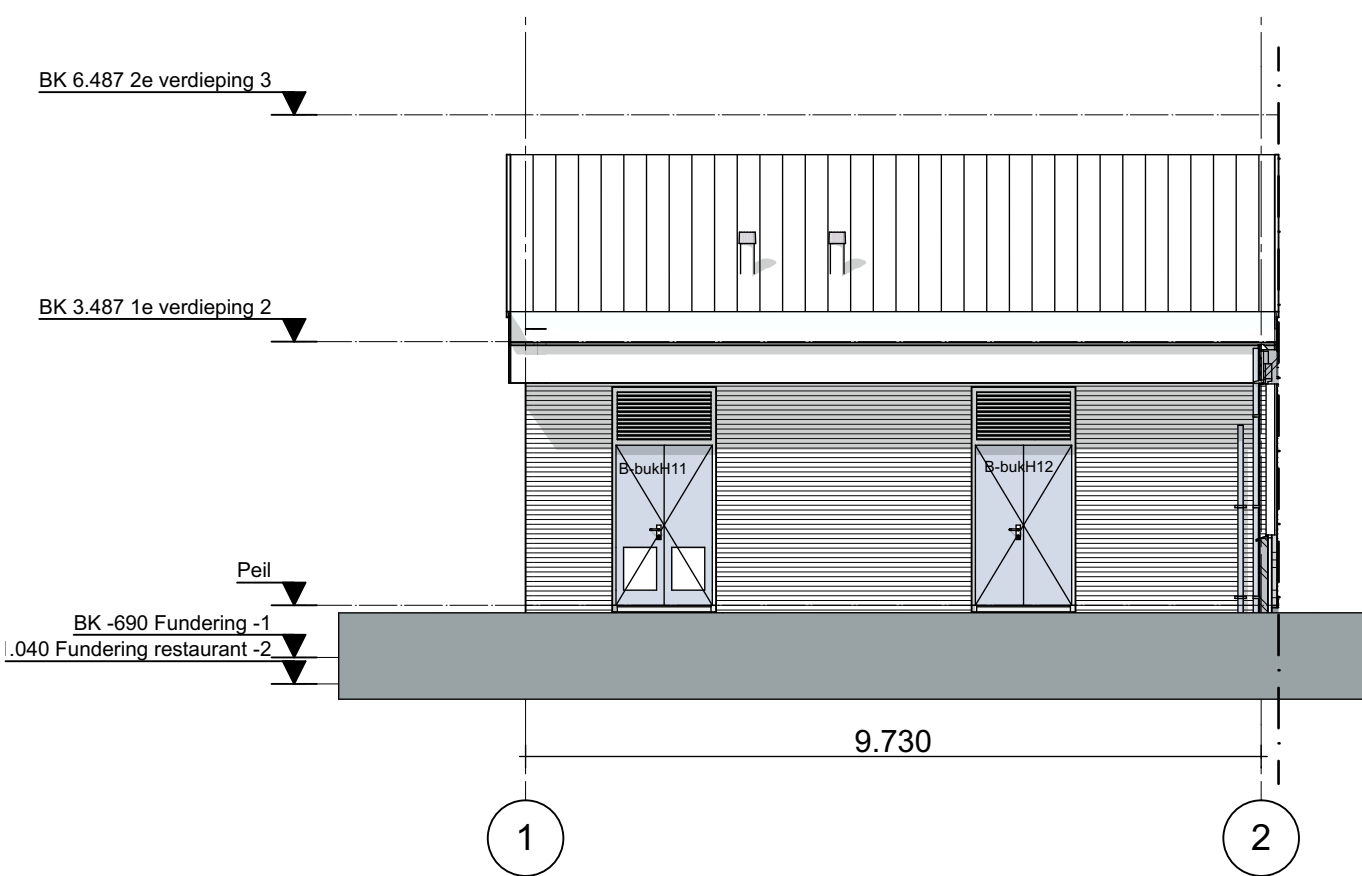

oostgevel 'oksel'

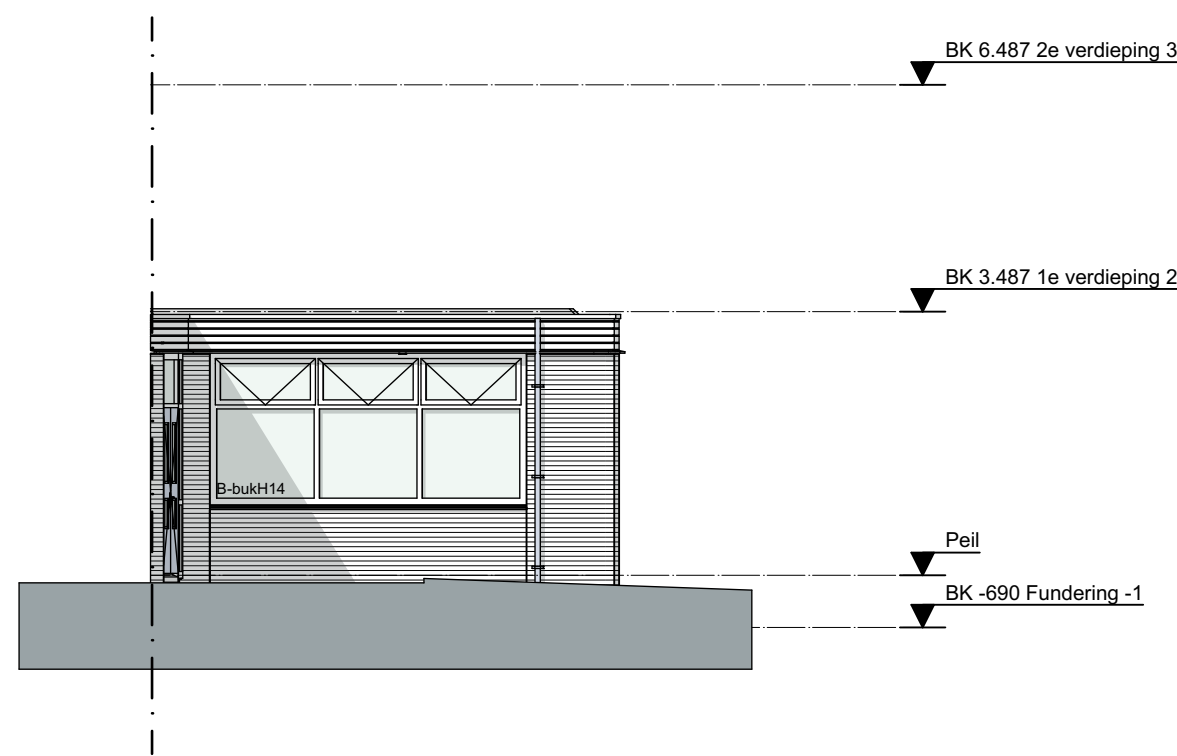


westgevel 'oksel'

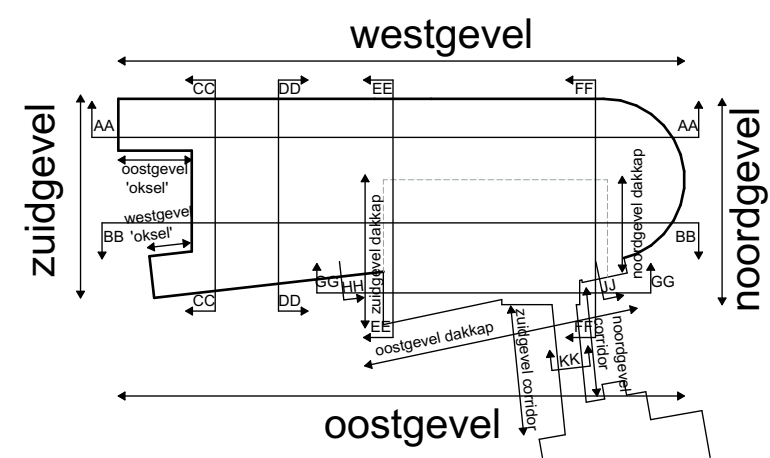


project:	Ursula Nieuwveen Omgevingsaanvraag	dossier:	1710	fase:	BV	blad:	2.4
omschrijving:	Gevels nieuw 2	datum :	01-02-2019	d :		e :	
		a :		b :		f :	
opdrachtgever:	Ipse de bruggen	c :		g :			
		schaal :	1:100	get. :	GBS		




ostgevel dakkap

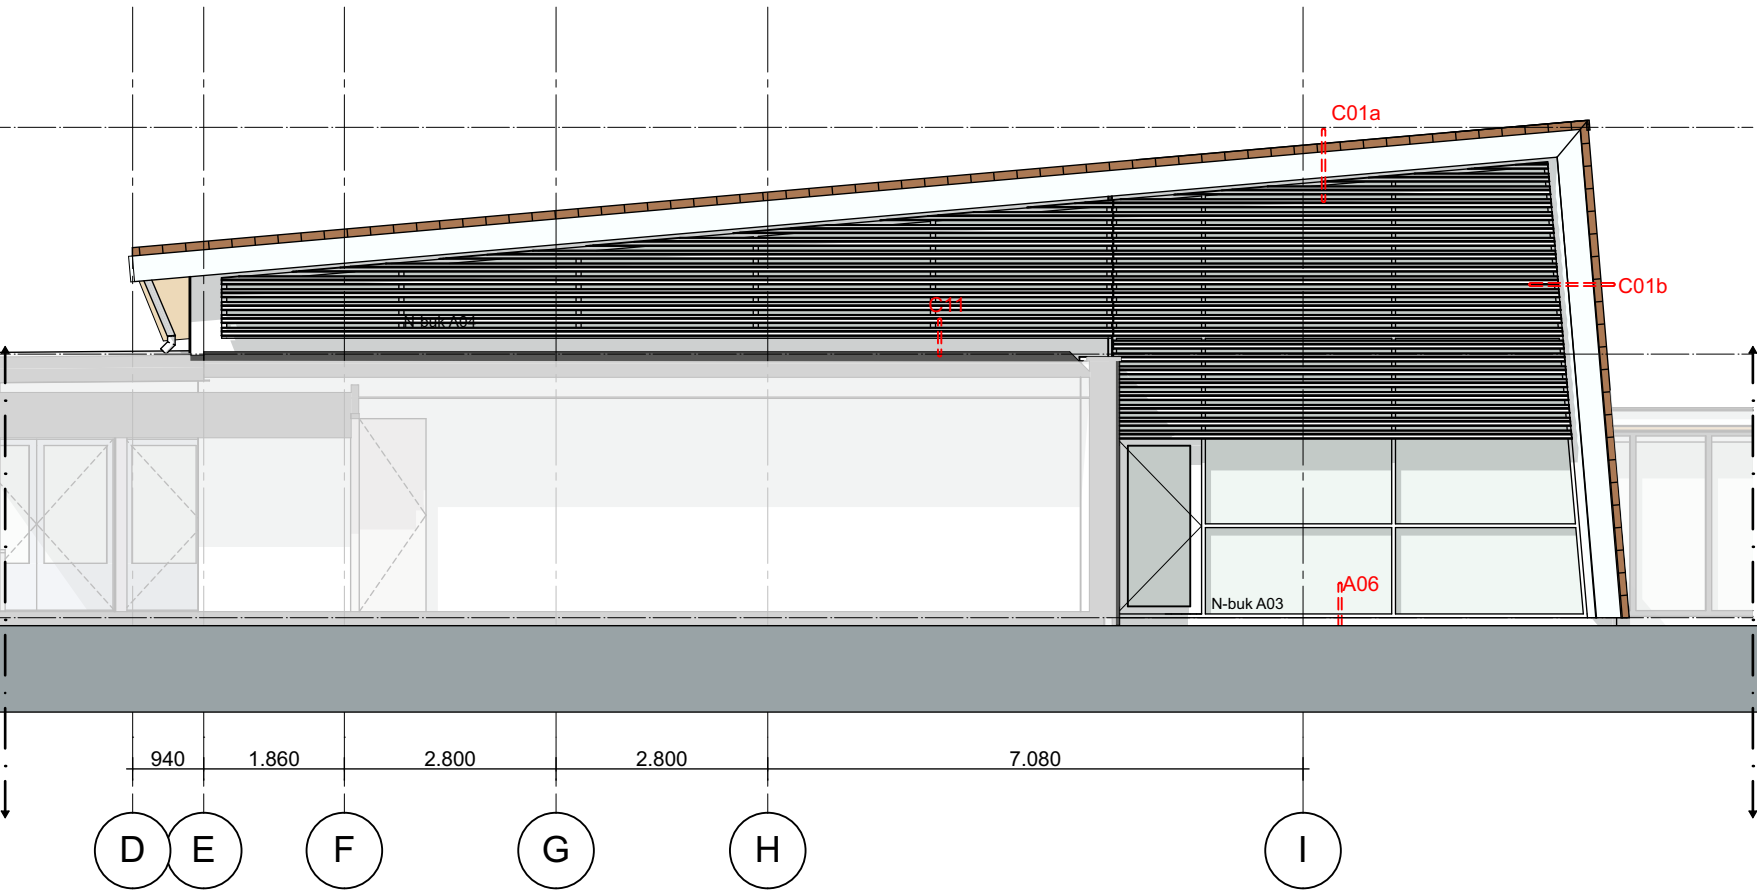

zuidgevel dakkap

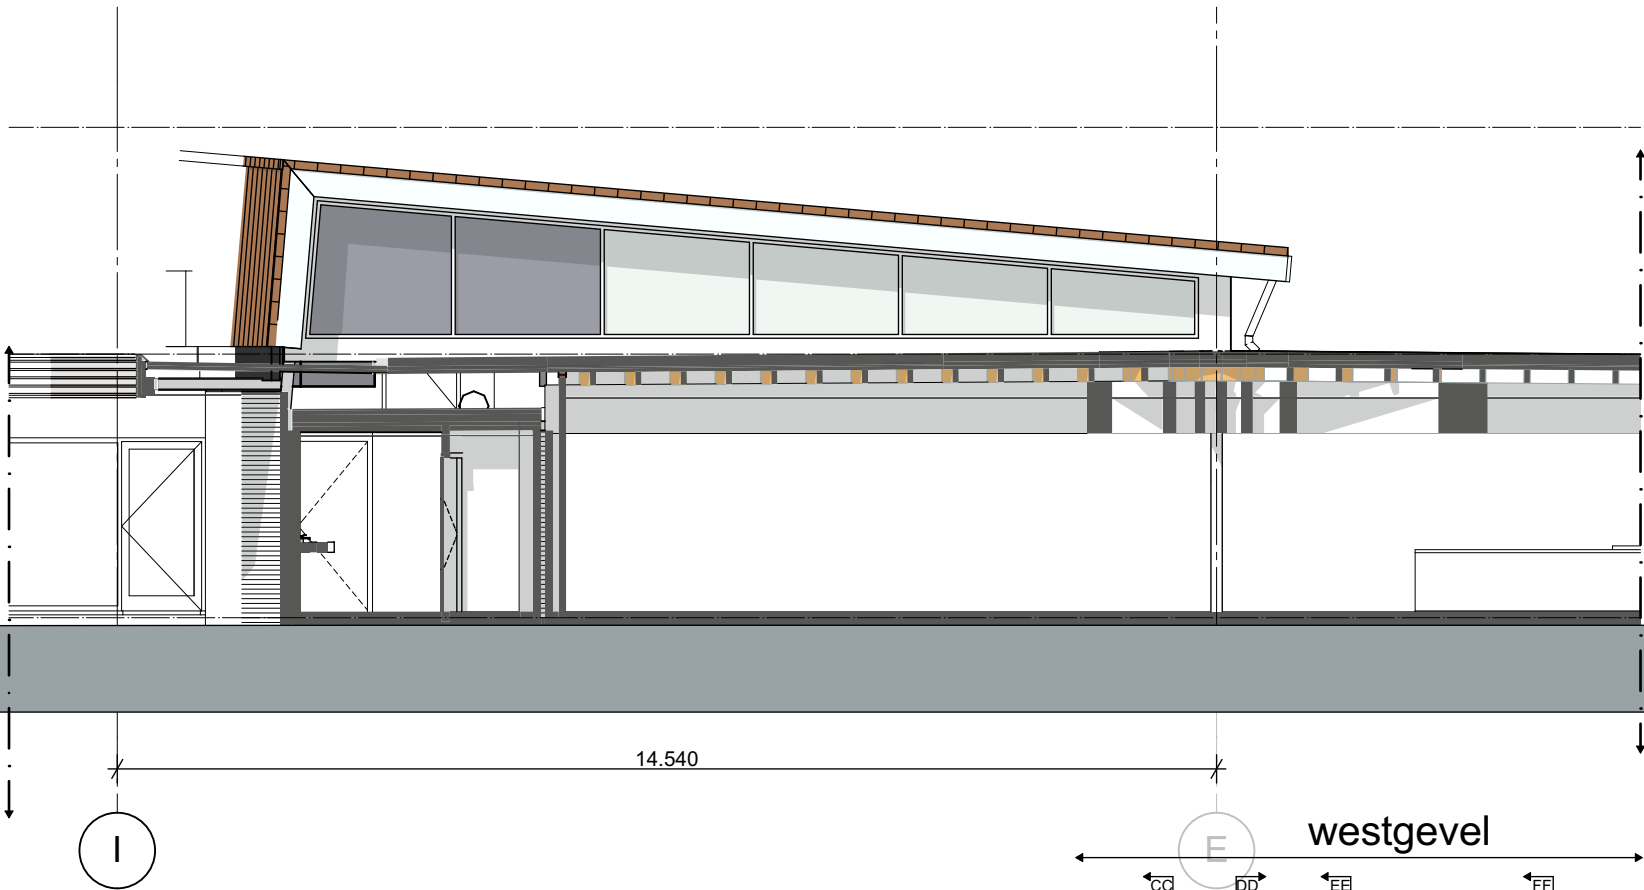


noordgevel dakkap

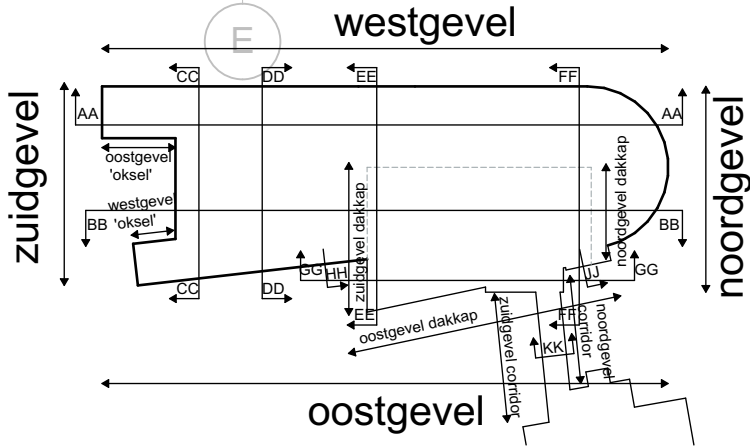


project:	Ursula Nieuwveen Omgevingsaanvraag	dossier:	1710	fase:	BV	blad:	2.5
omschrijving:	Gevels nieuw 3 (dakkap)	datum :	01-02-2019	d :			
		a :		e :			
		b :		f :			
opdrachtgever:	Ipse de bruggen	c :		g :			
		schaal :	1:100	get. :	GBS		


Doorsnede A-A

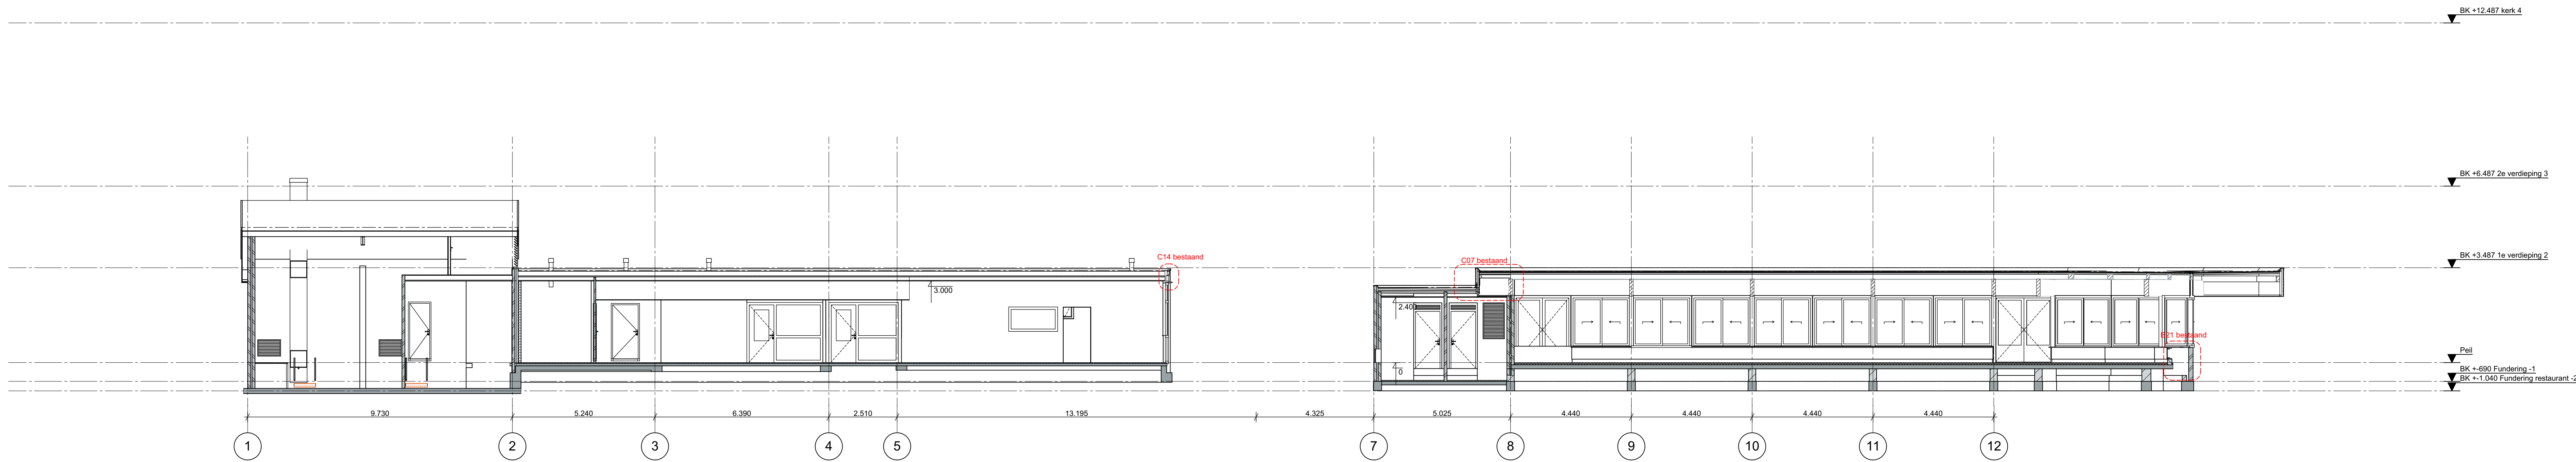


Doorsnede B-B

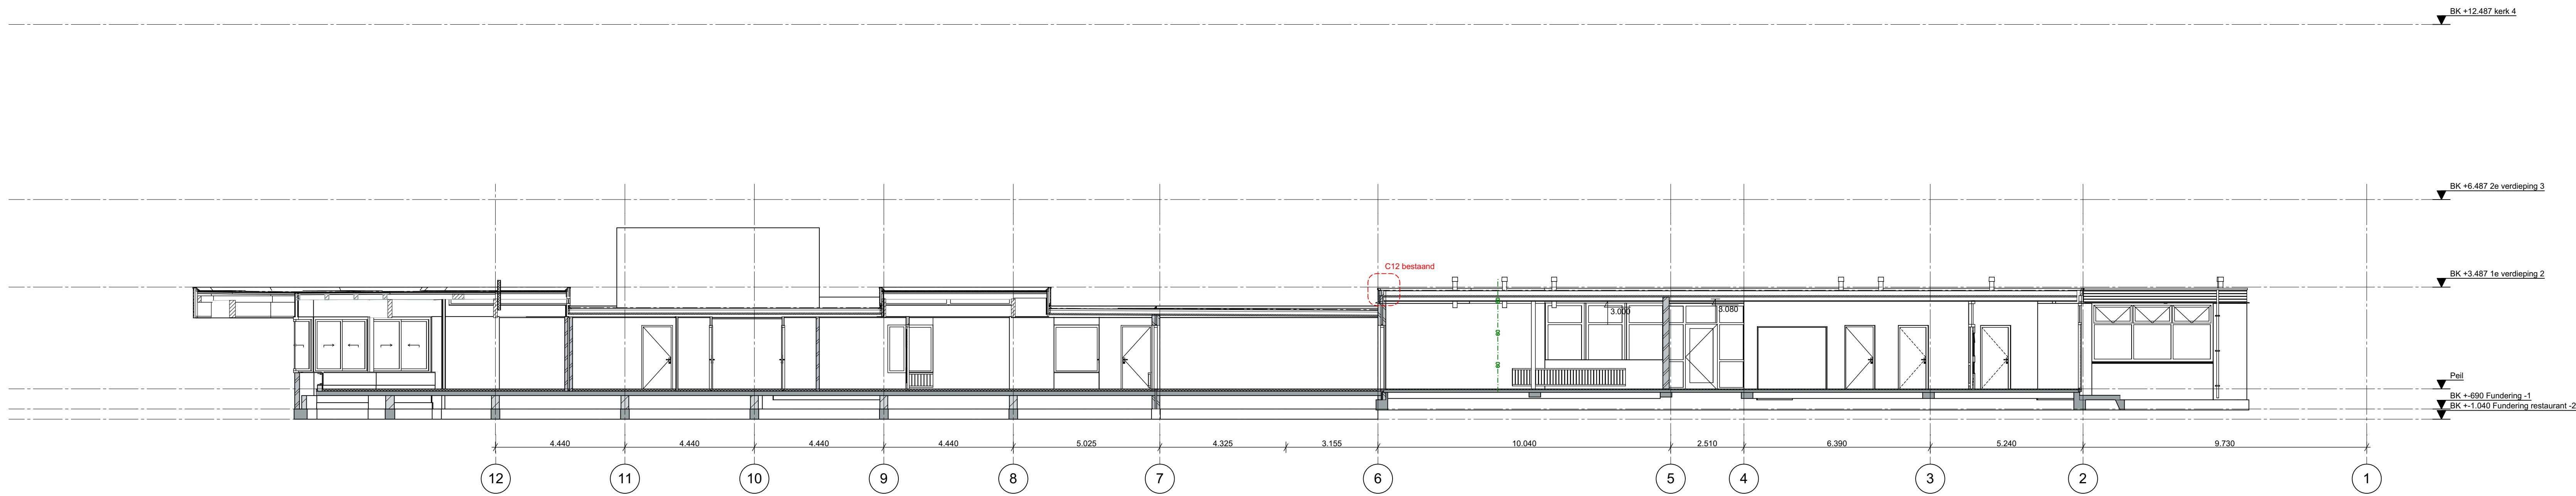


Doorsnede C-C

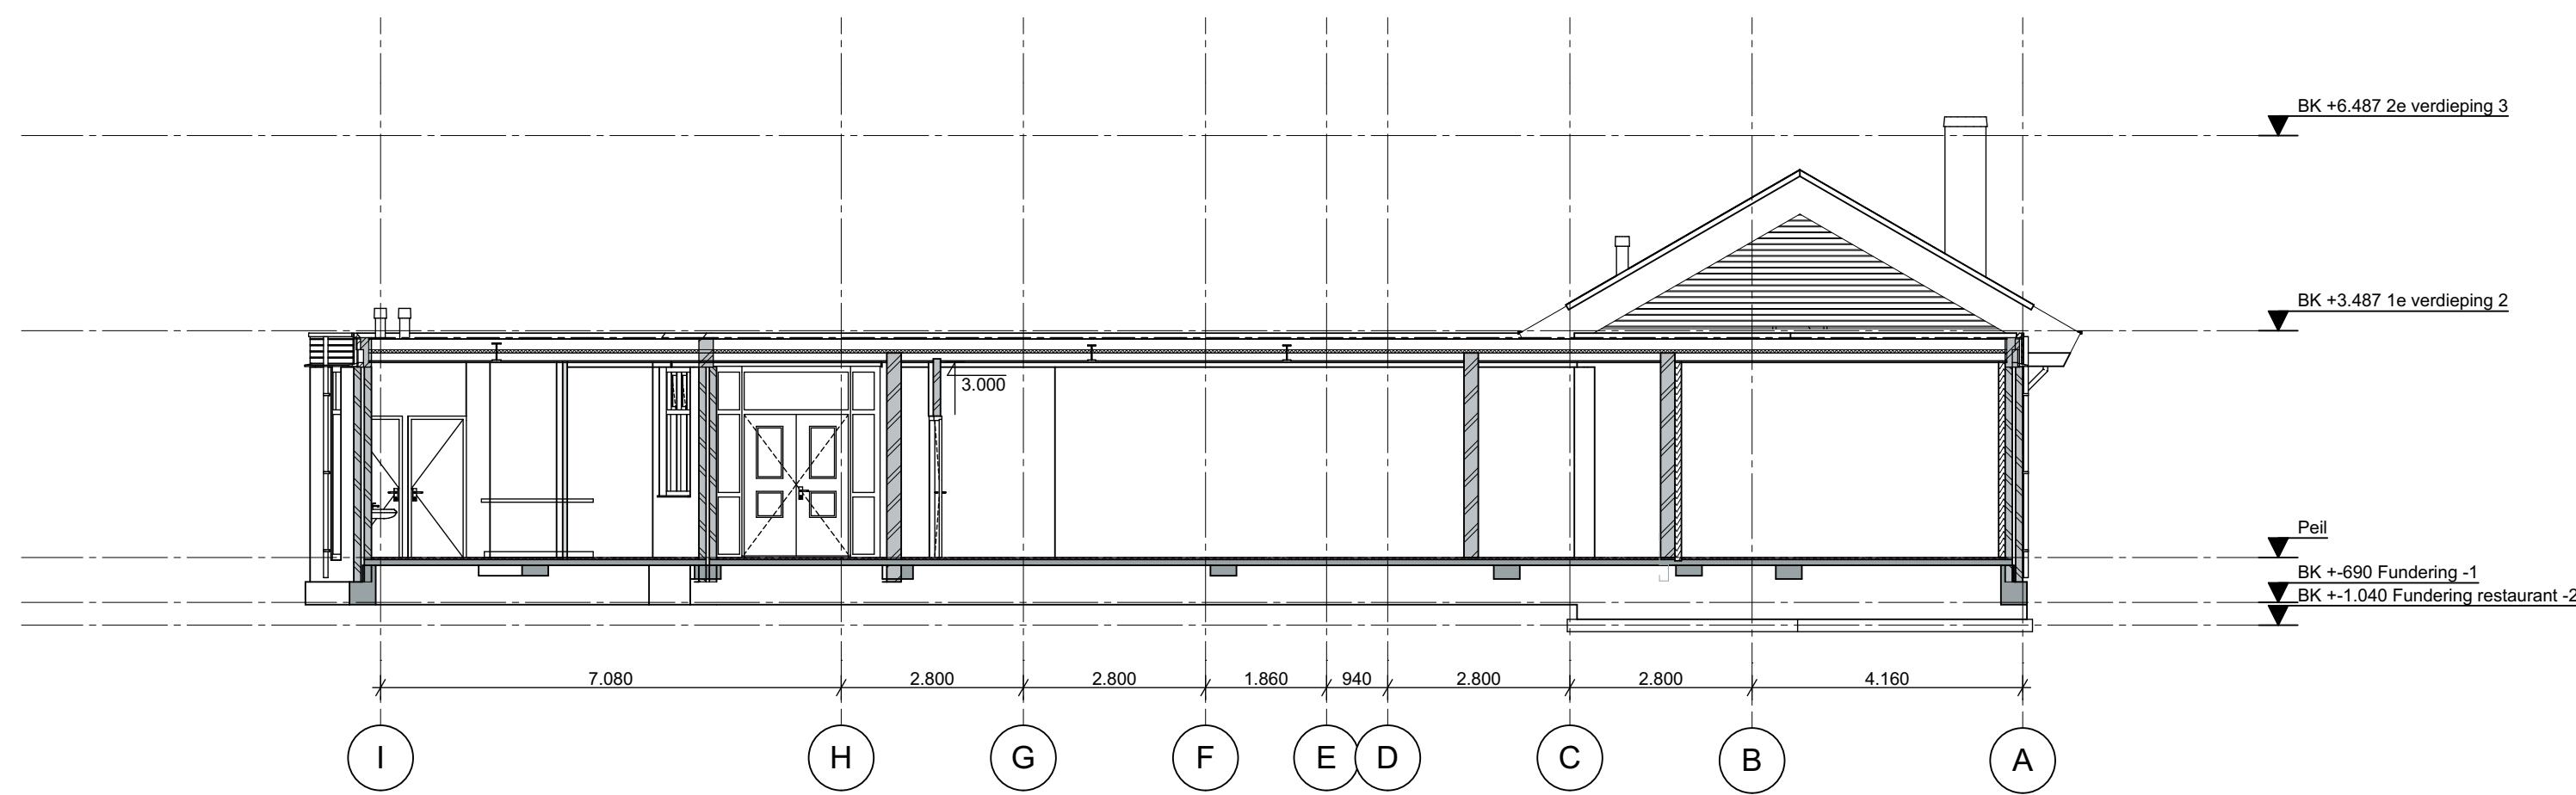


Doorsnede D-D

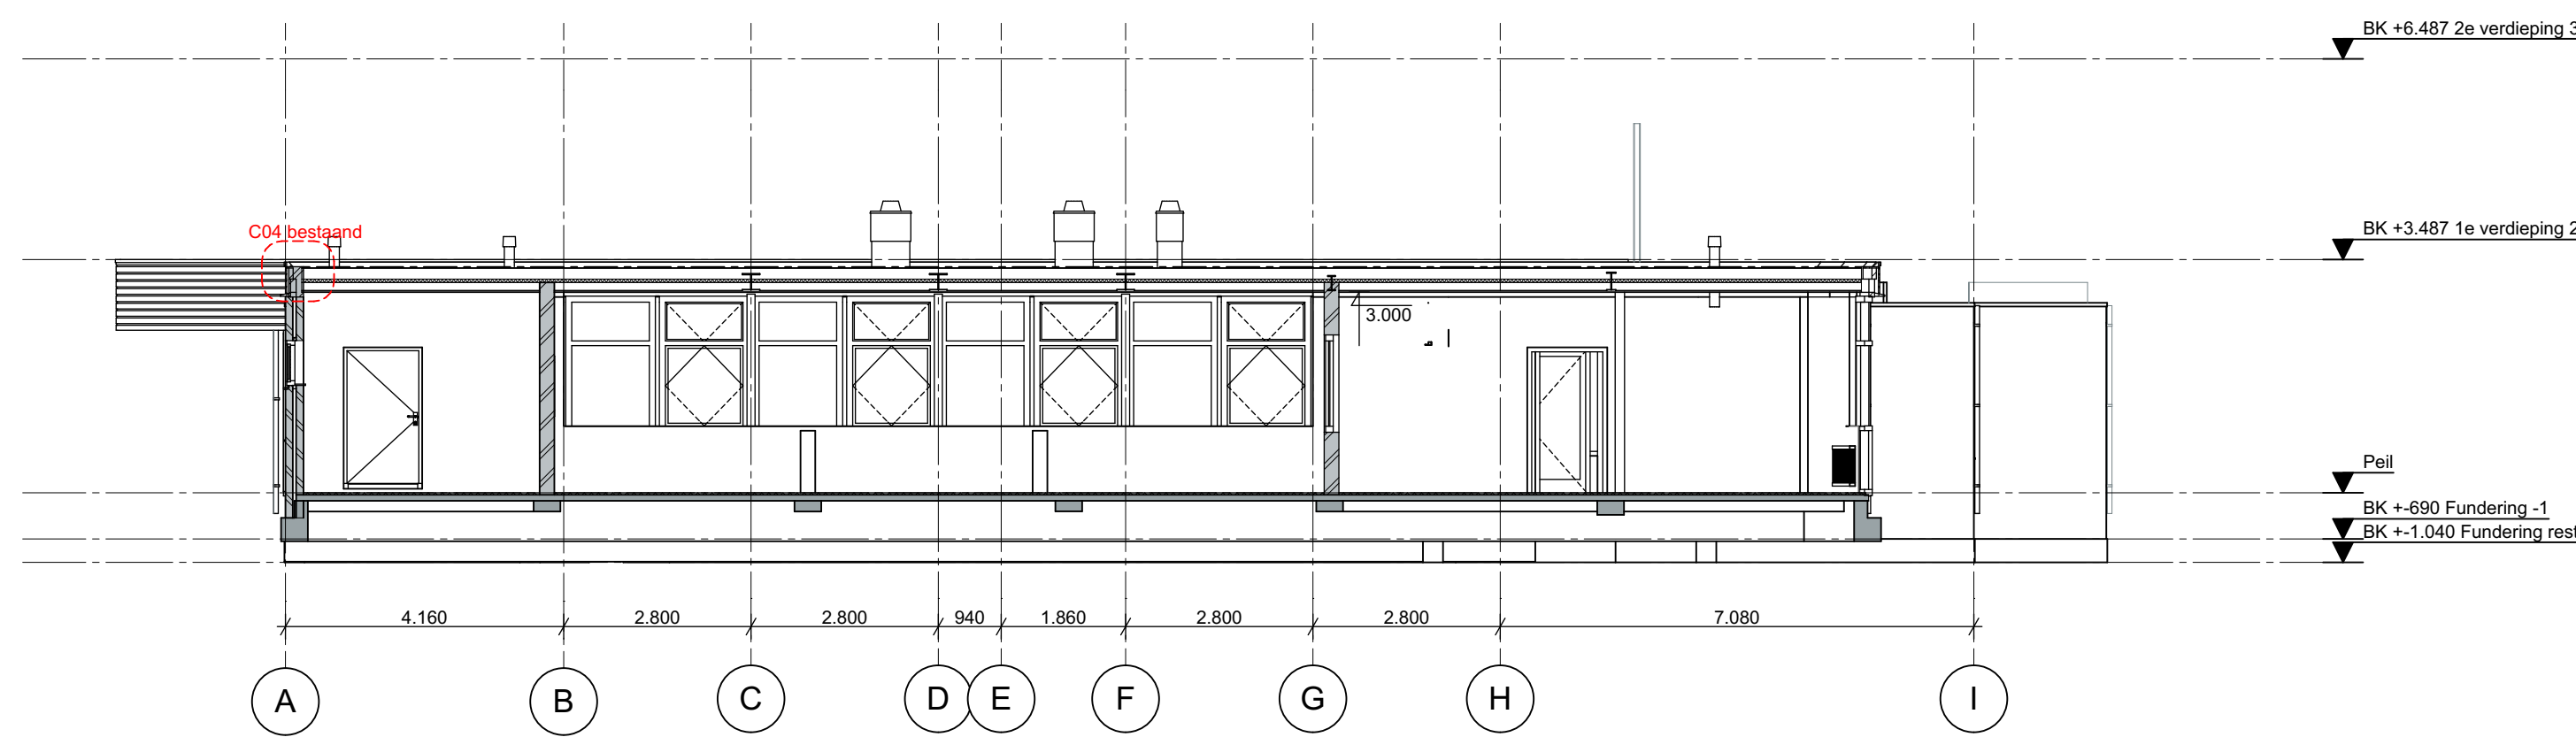


Doorsnede E-E

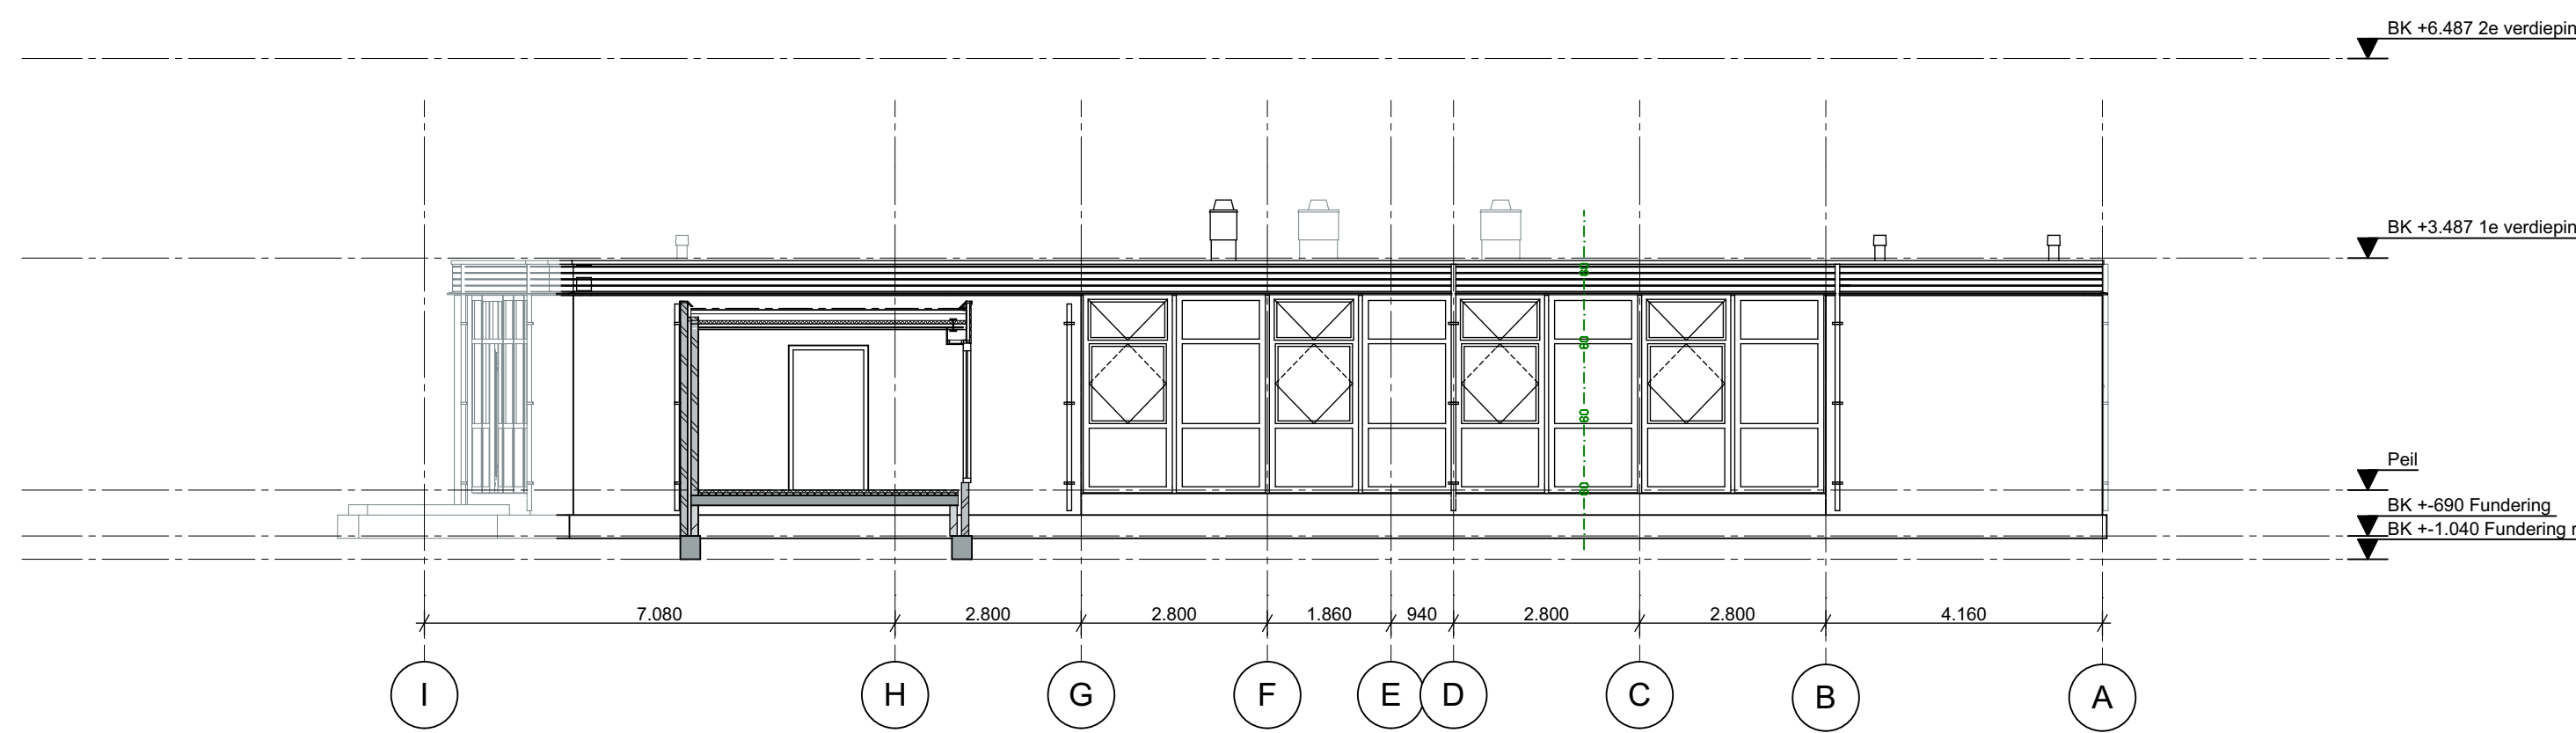


Doorsnede F-F

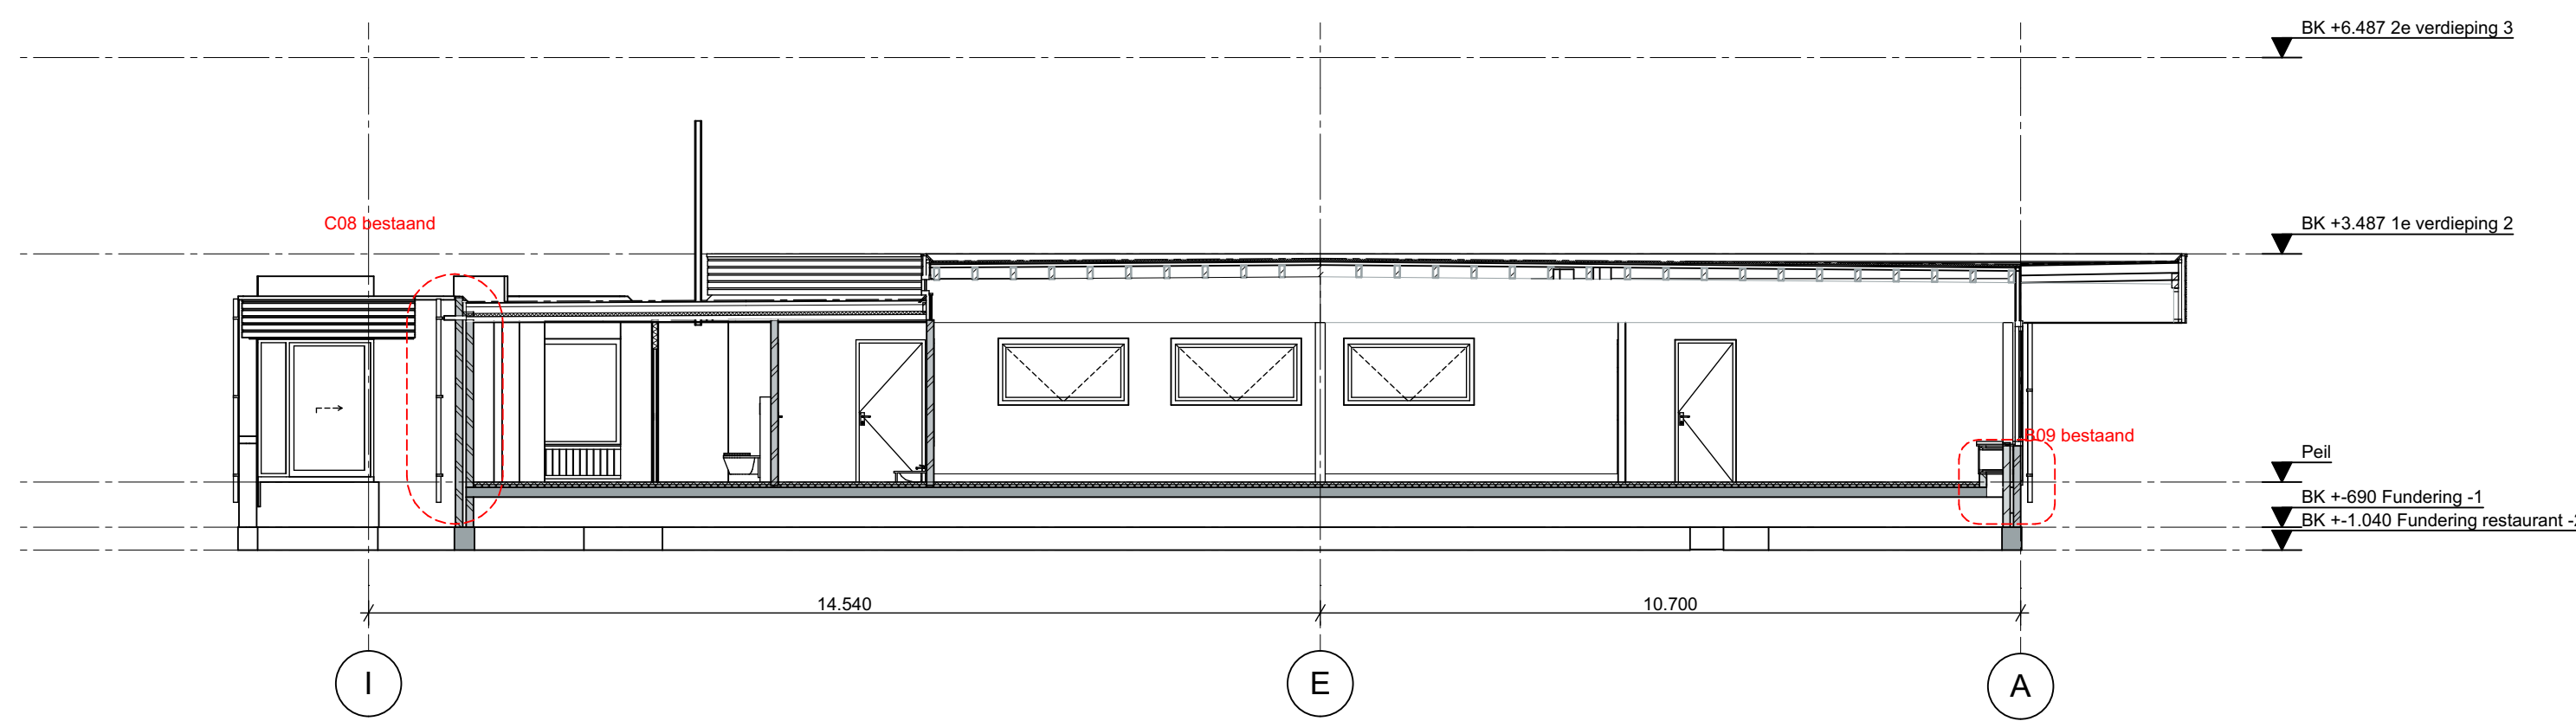


project:	Ursula Nieuwveen Omgevingsaanvraag	dossier:	1710	fase:	BV	blad:	3.1
omschrijving:	Doorsnede doorsneden bestand	datum :	01-02-2019	d :		e :	
		a :		b :		f :	
		c :		d :		g :	
opdrachtgever:	Ipse de bruggen	school :	1:100	get. :	GBS		

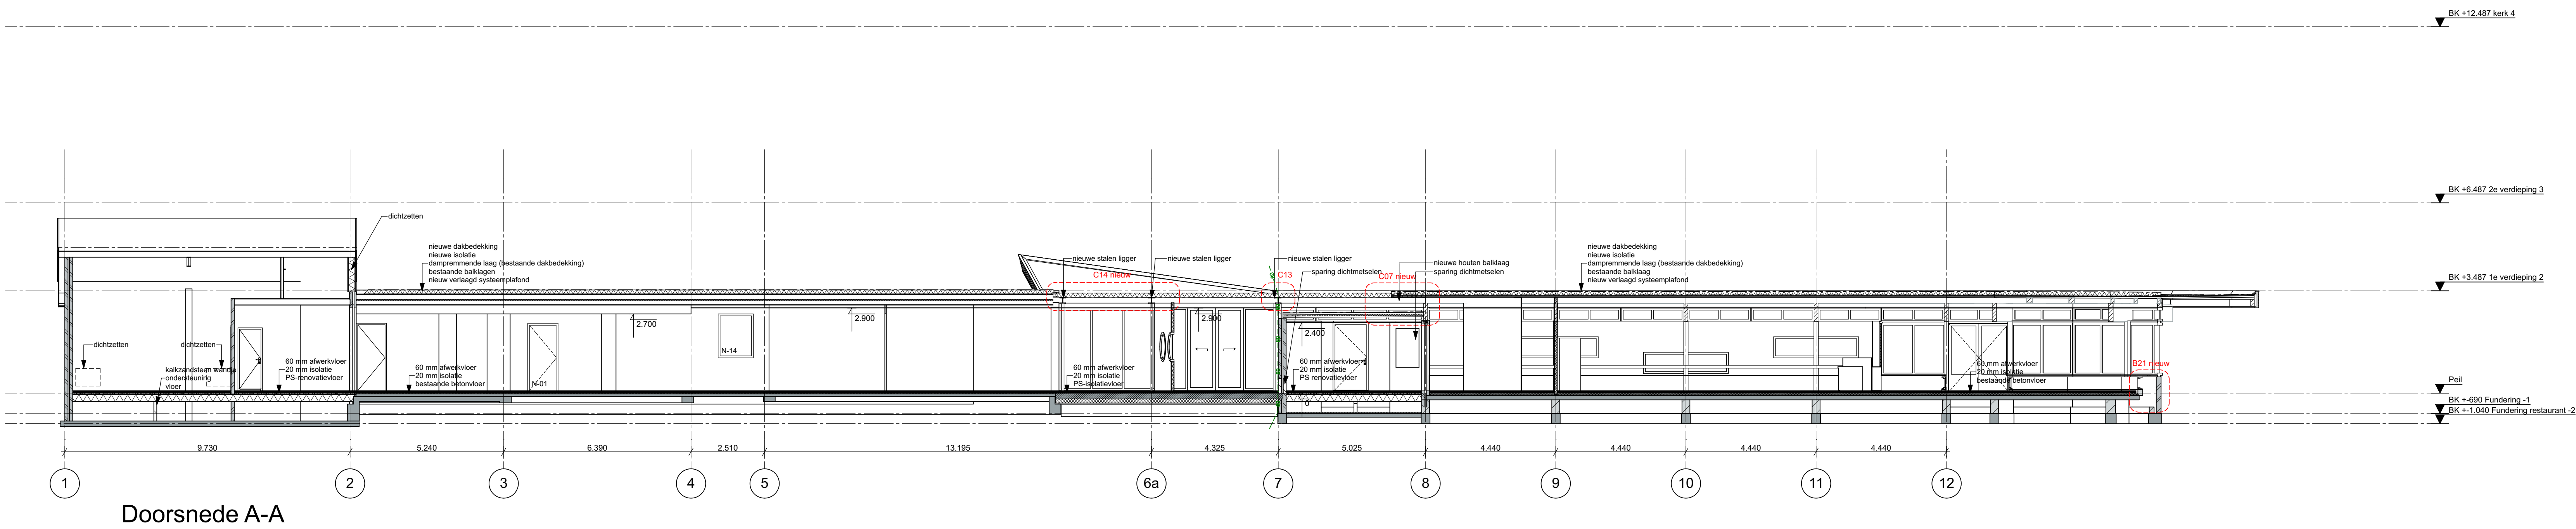


Doorsnede A-A

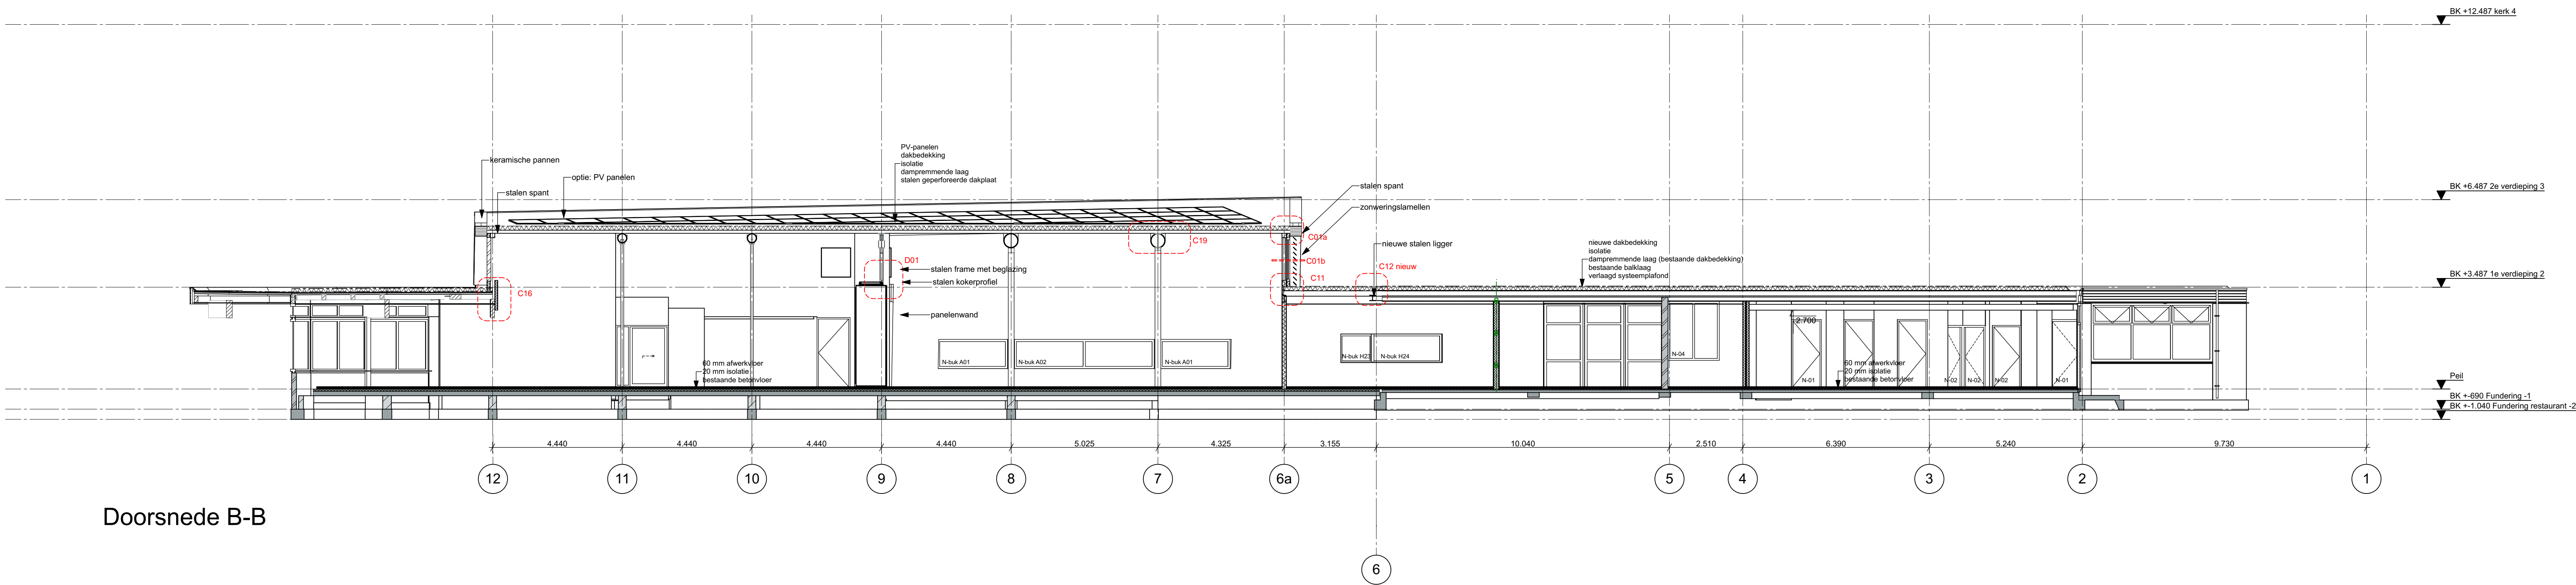


Doorsnede B-B

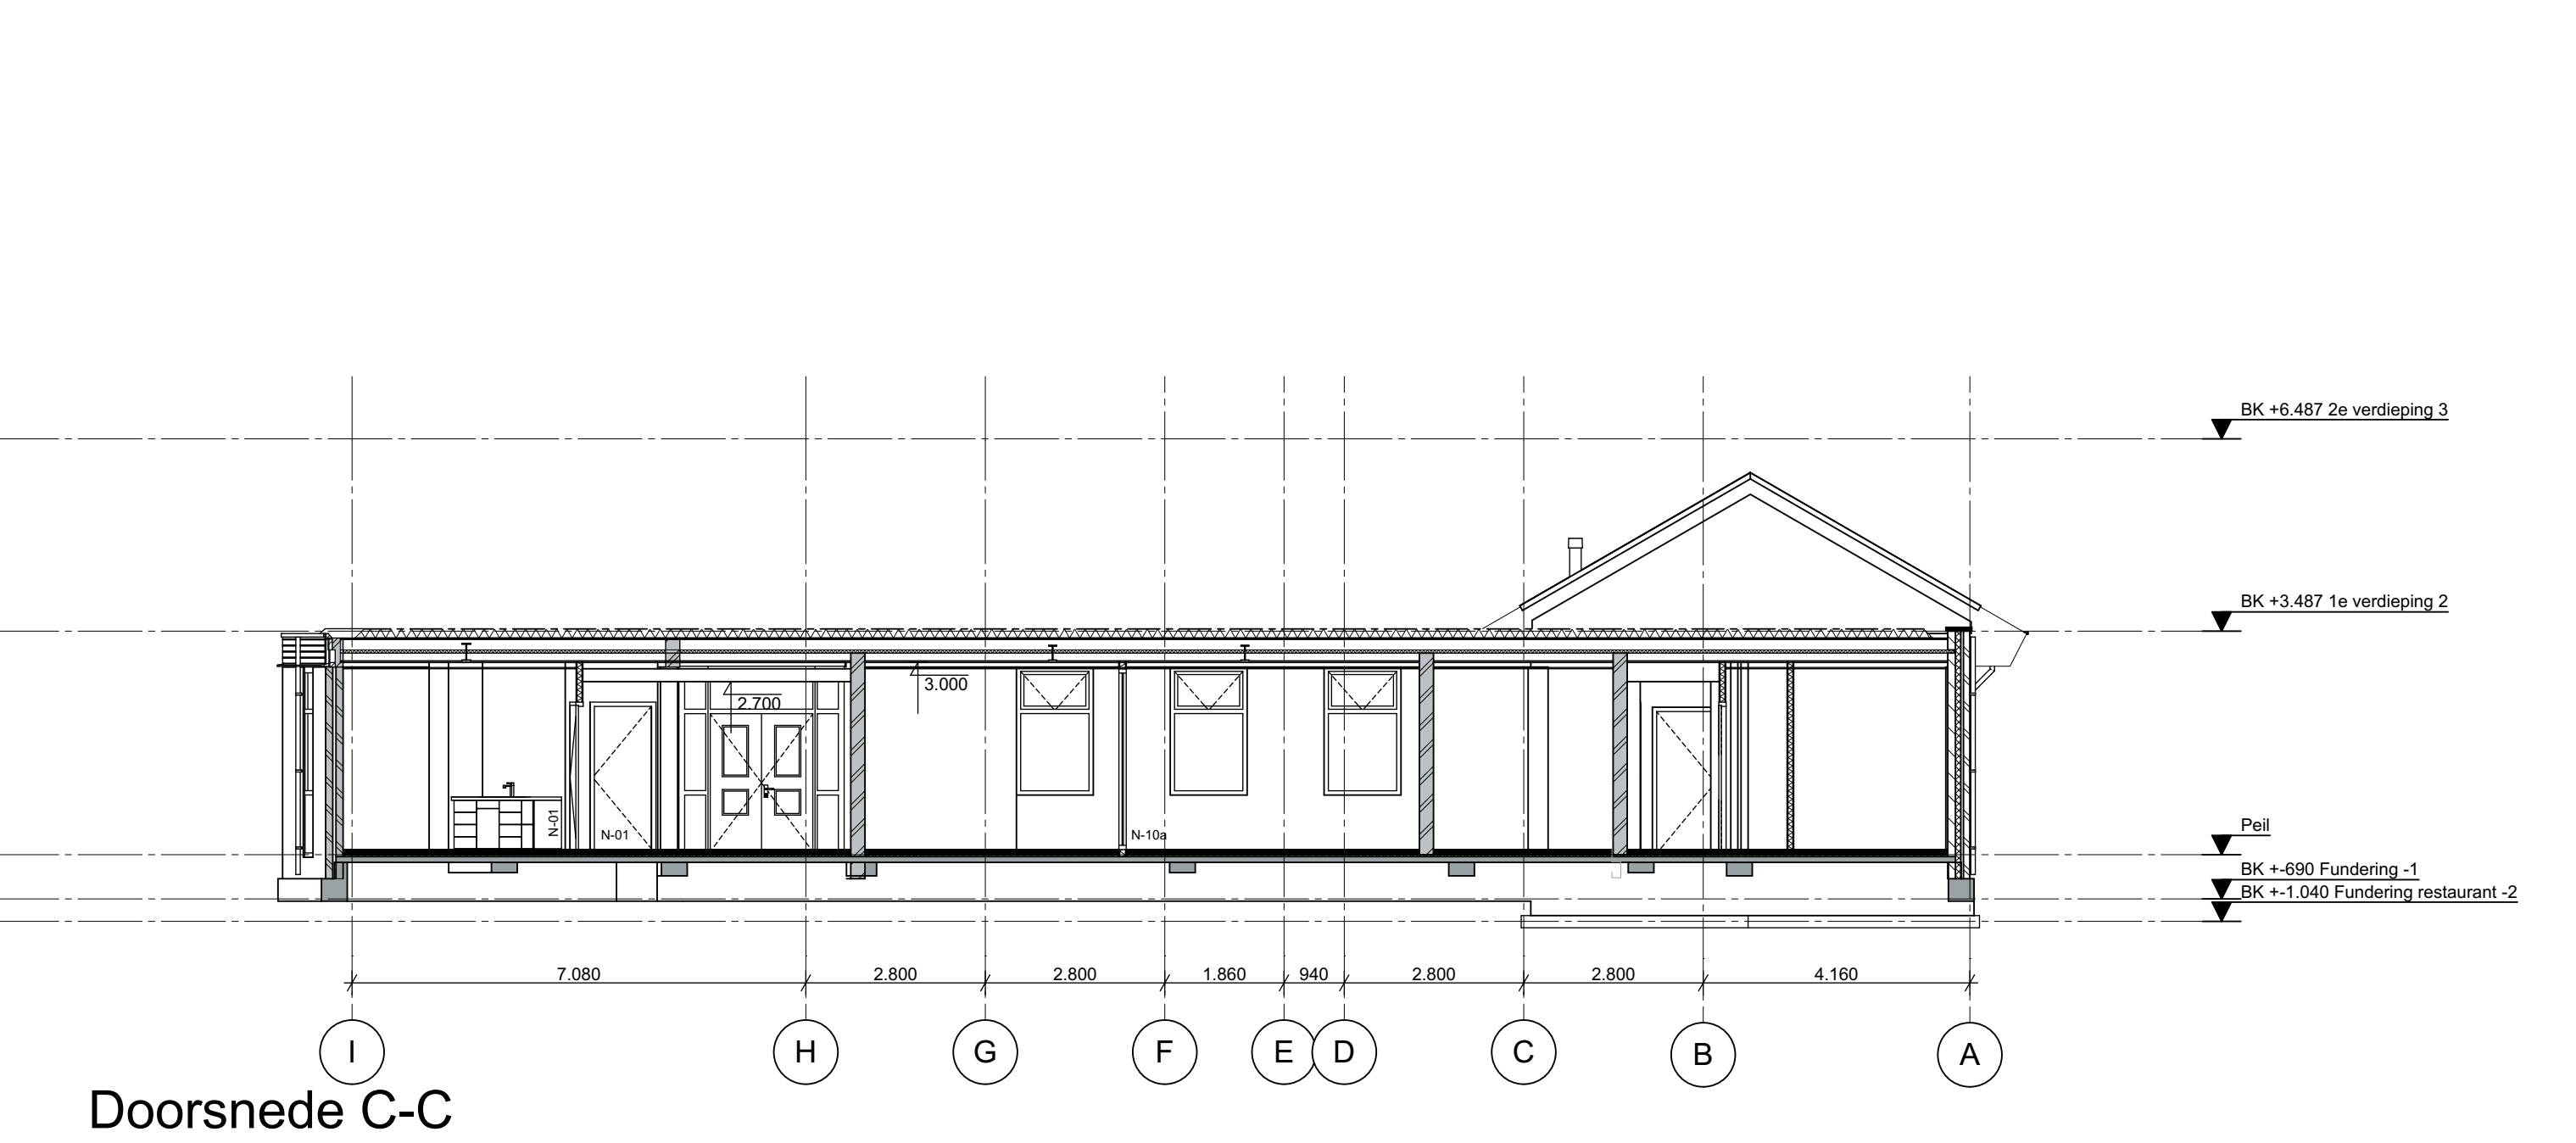


Doorsnede C-C

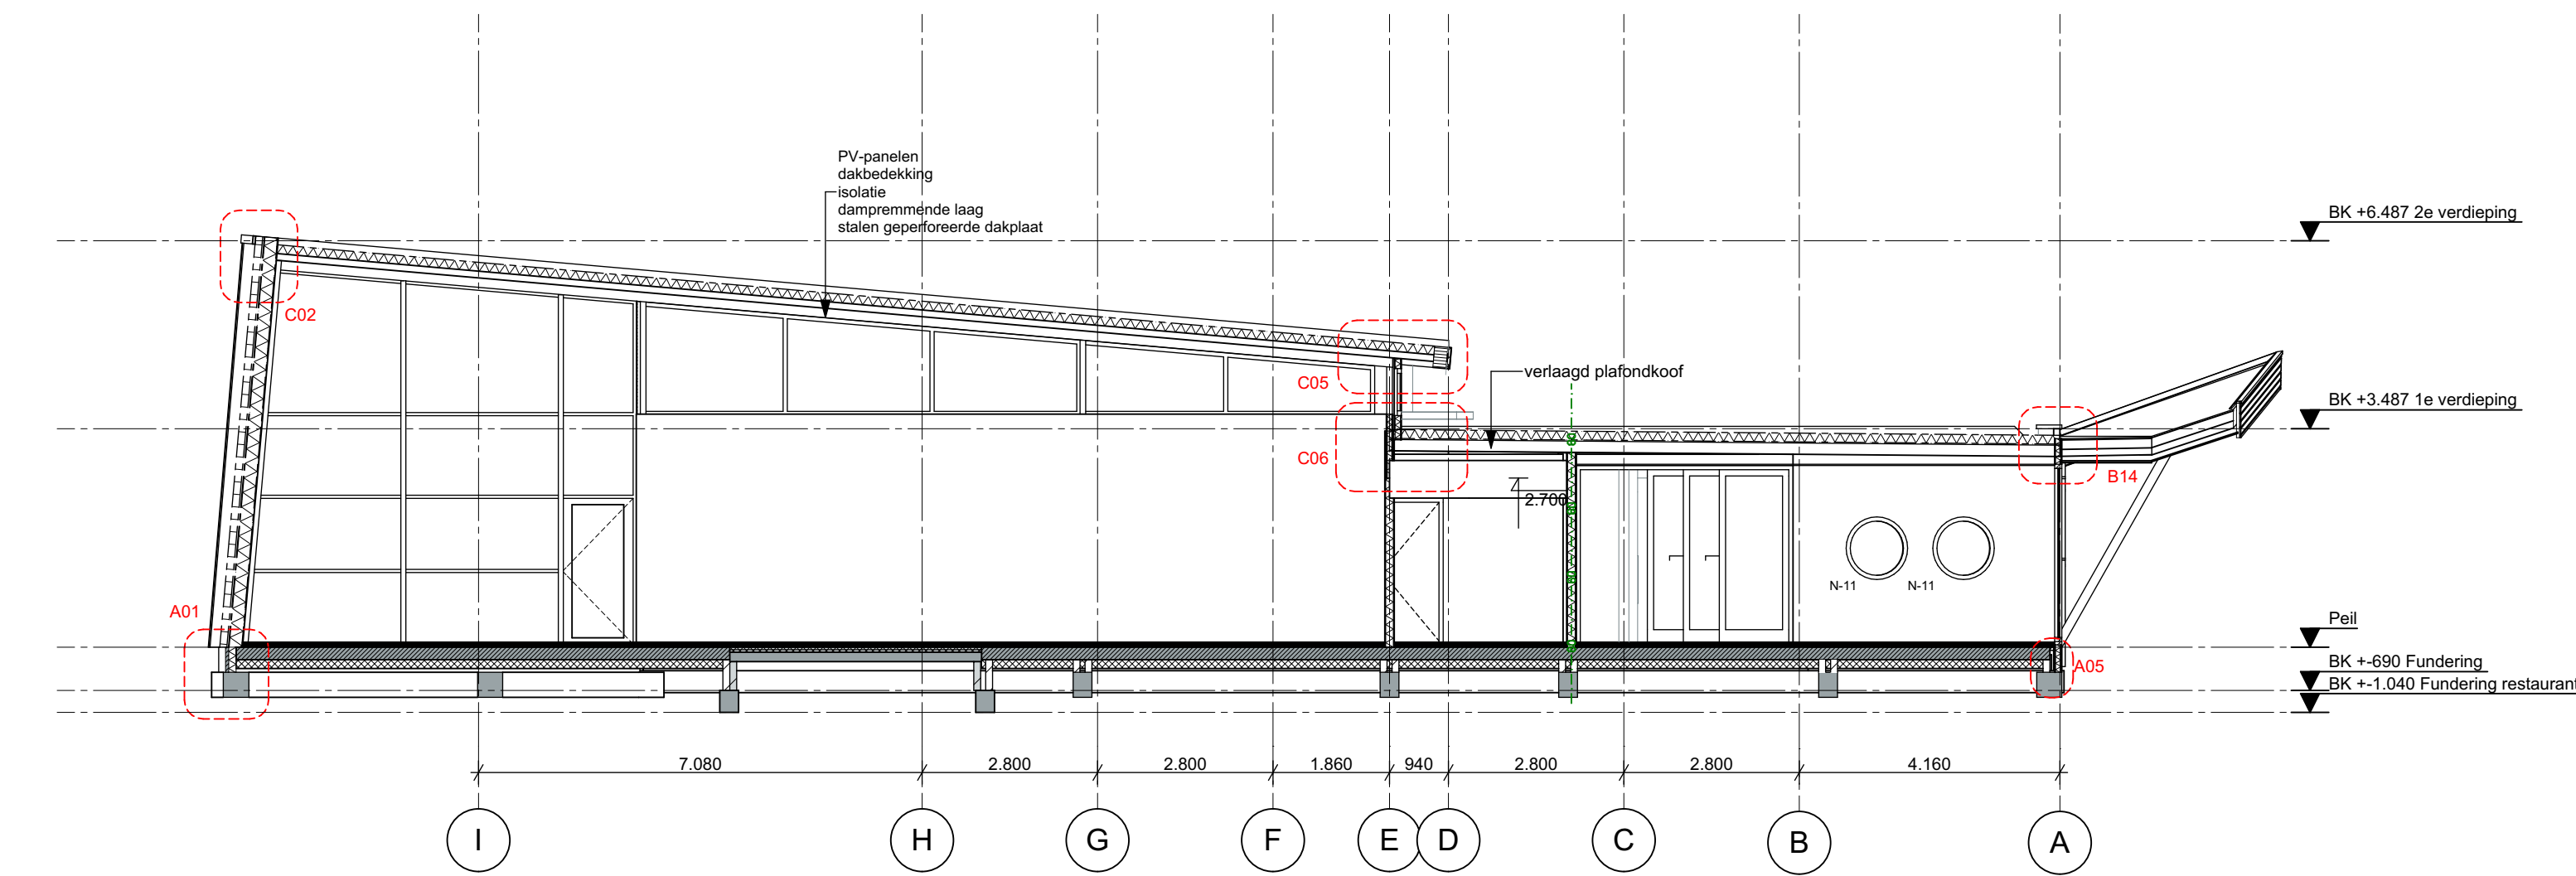


Doorsnede E-E

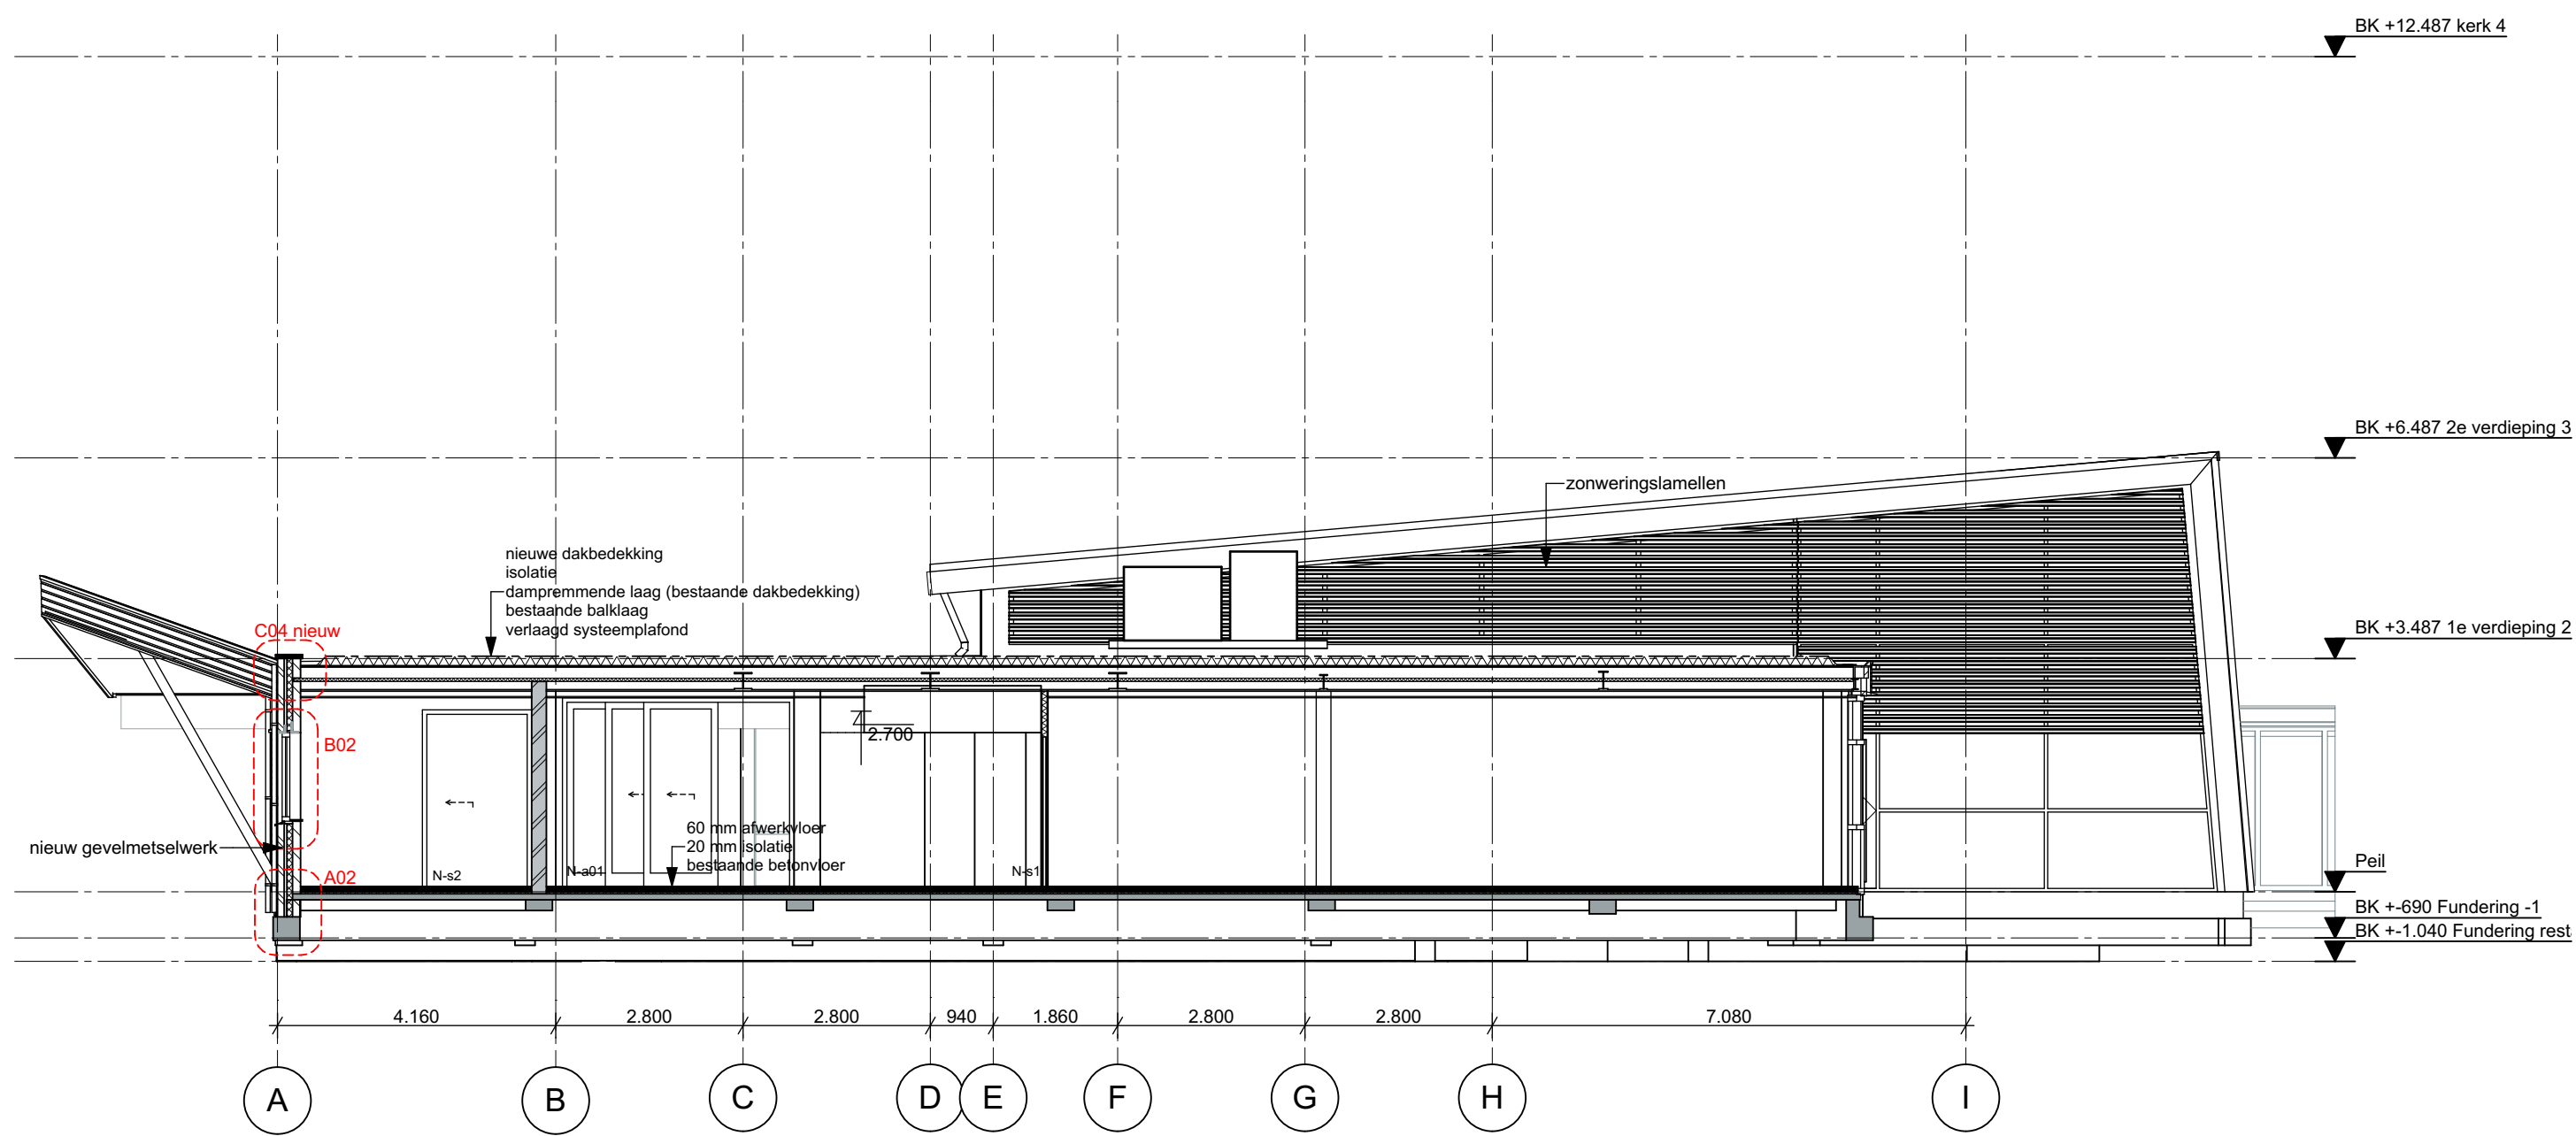


Doorsnede D-D

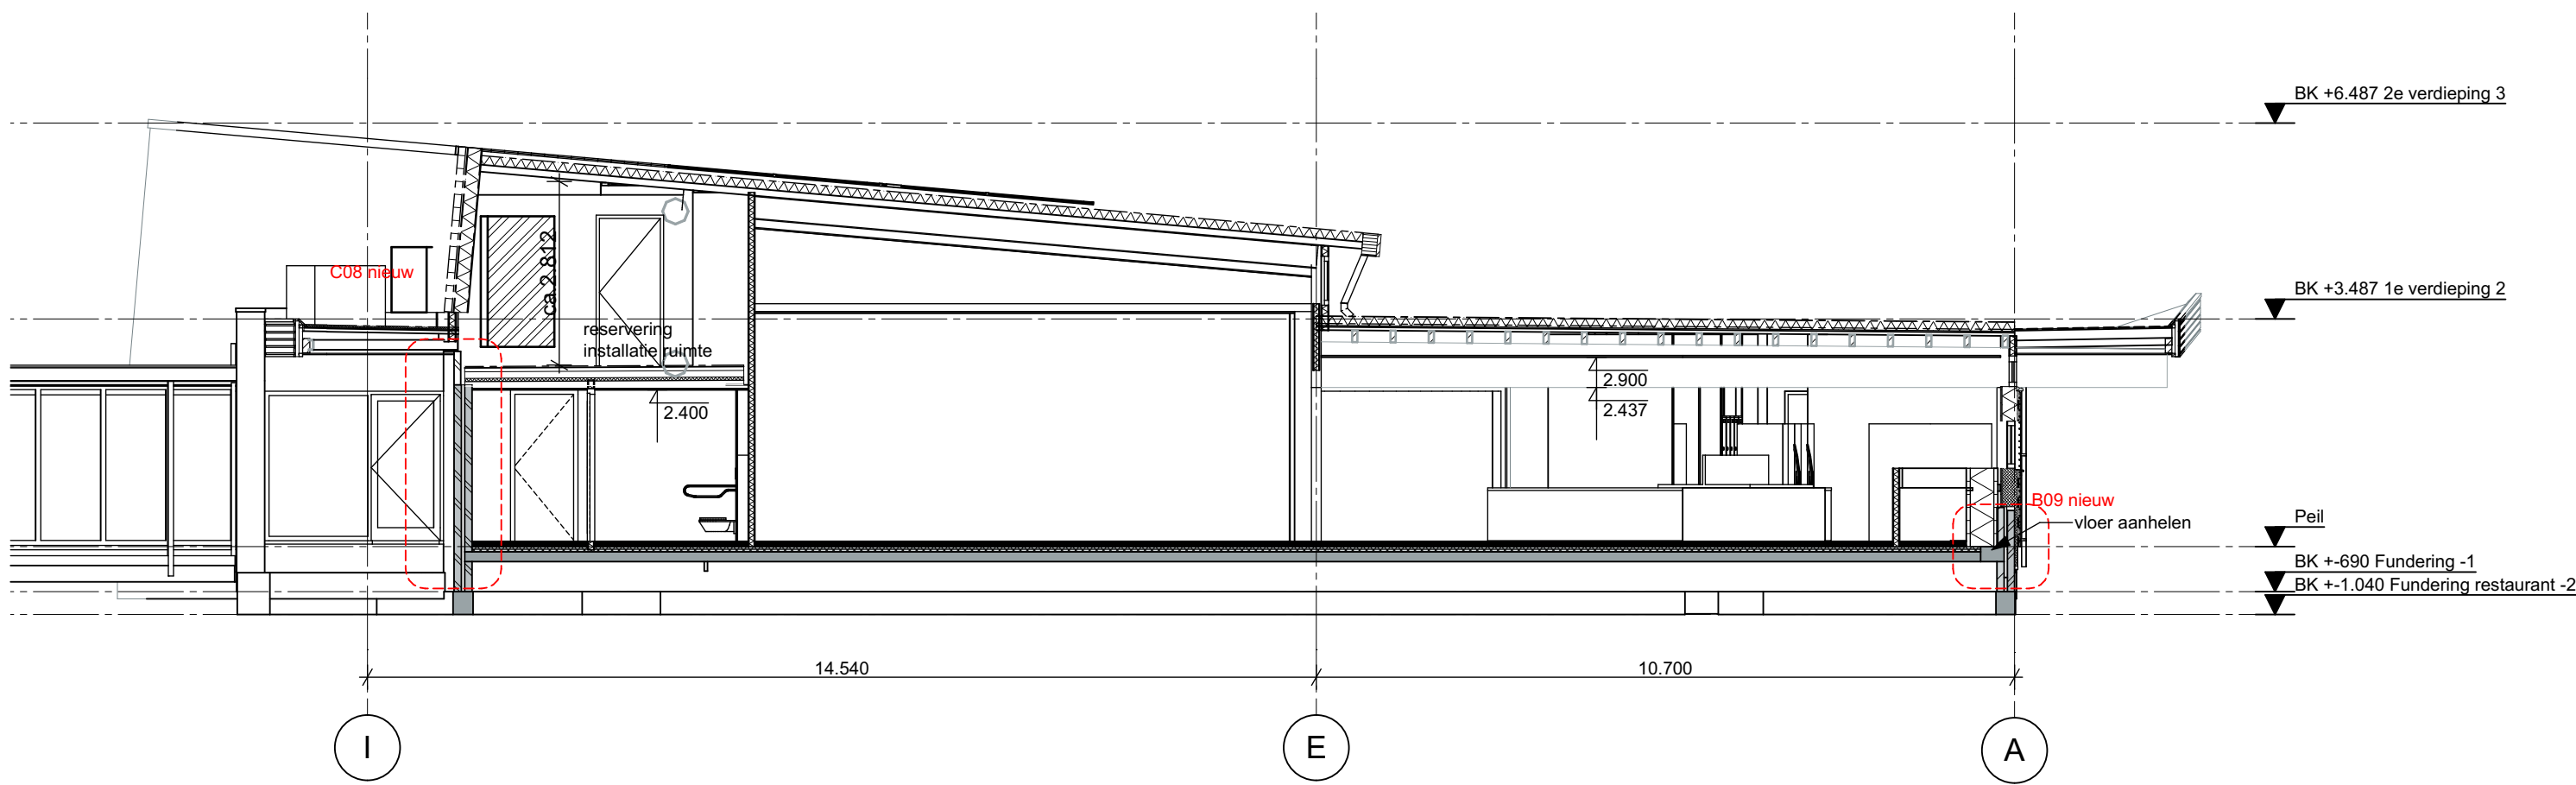


Doorsnede F-F

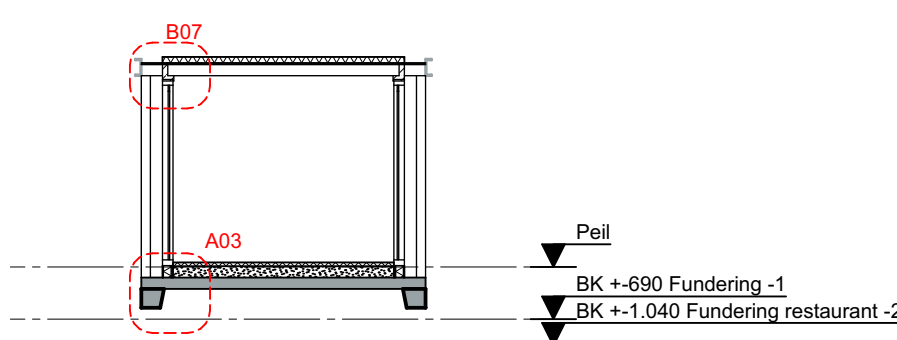


Doorsnede KK (corridor)

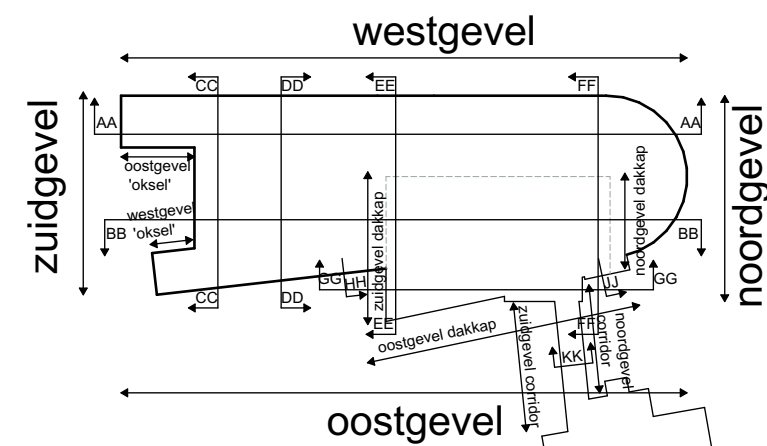


project:	Ursula Nieuwveen Omgevingsaanvraag	dossier:	1710	fase:	BV	blad:	3.2
omschrijving:	Doorsnede doorsneden nieuw	datum:	01-02-2019	d:		e:	
opdrachtgever:	Ipse de bruggen	a:		b:		f:	
		c:		d:		g:	
		schaal:	1:100	get.	GBS		

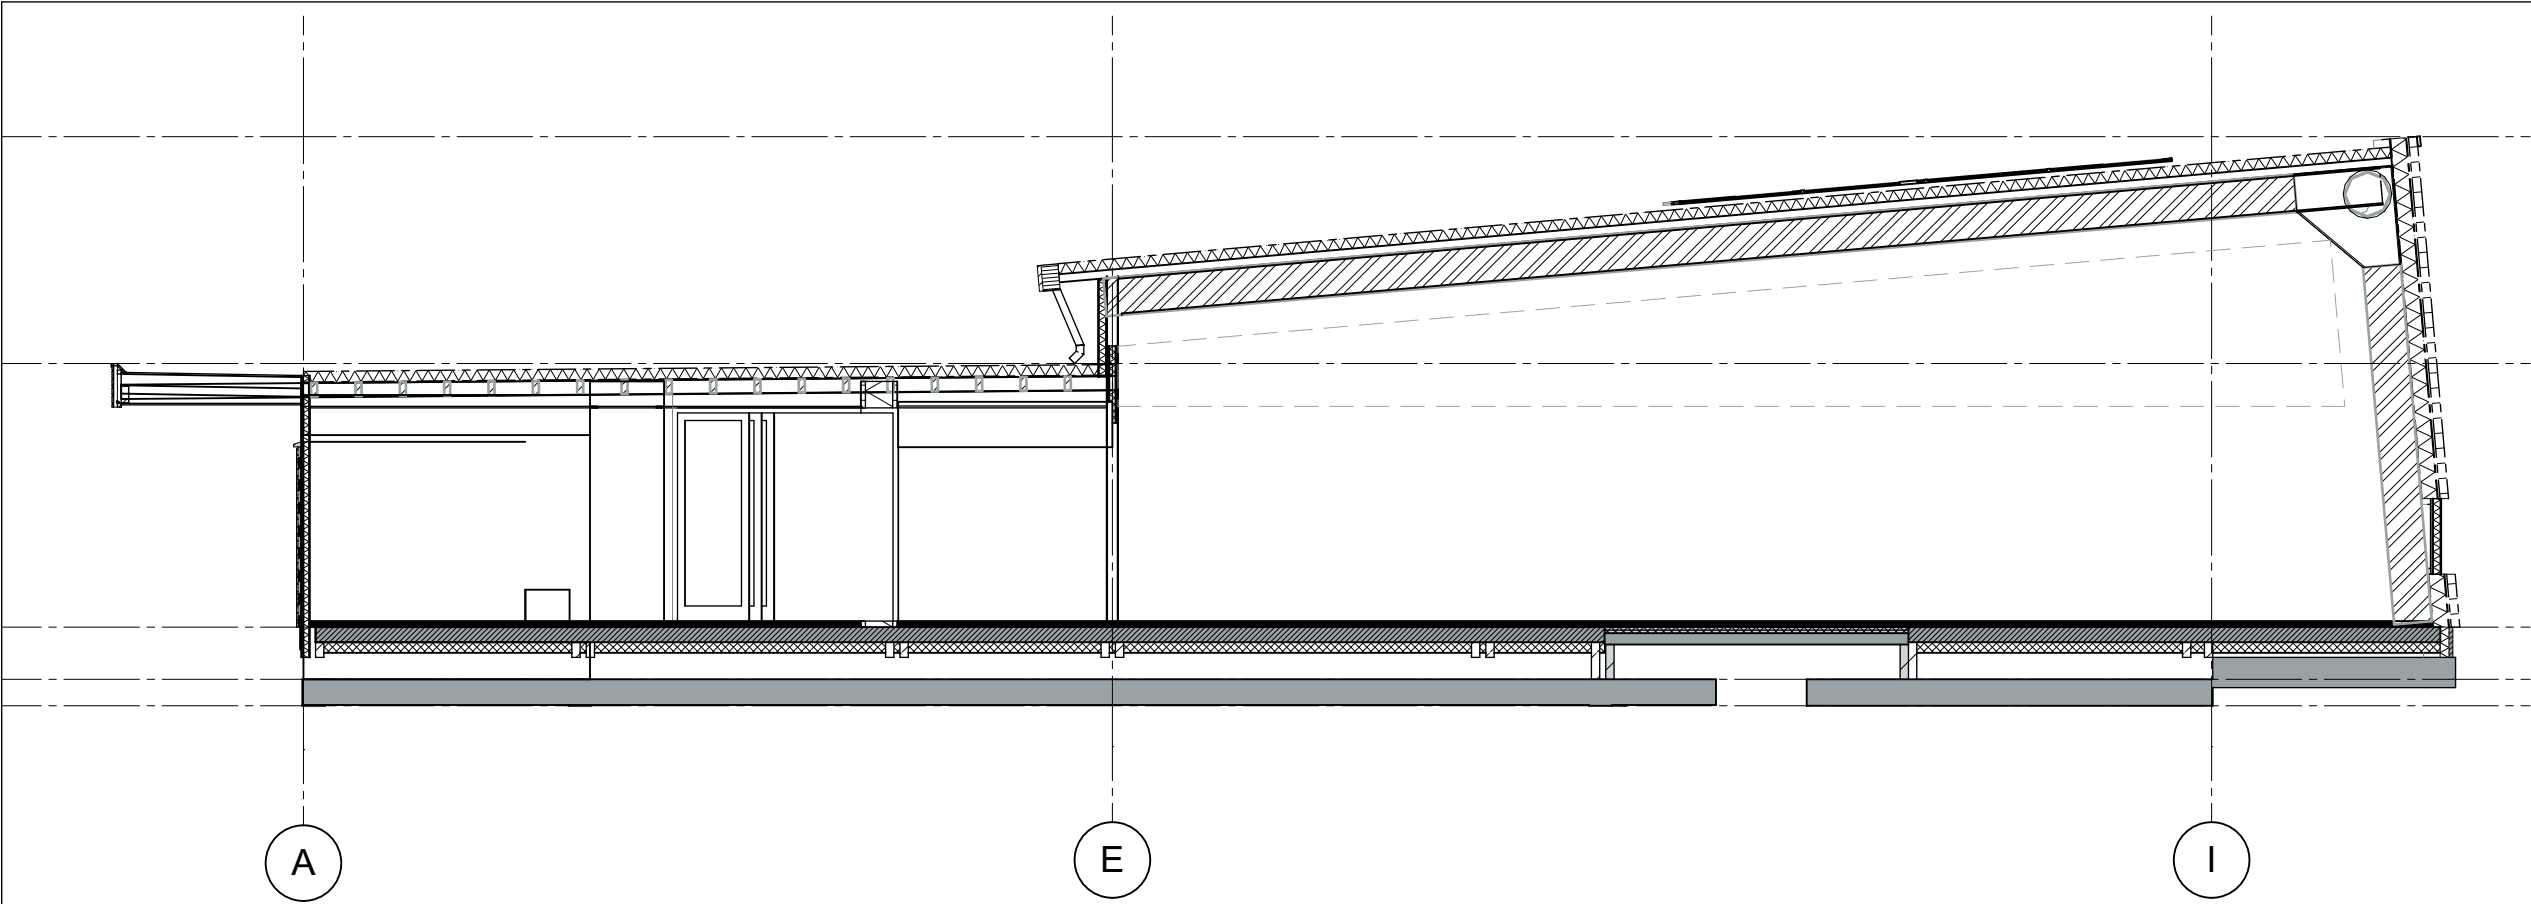


spant 3

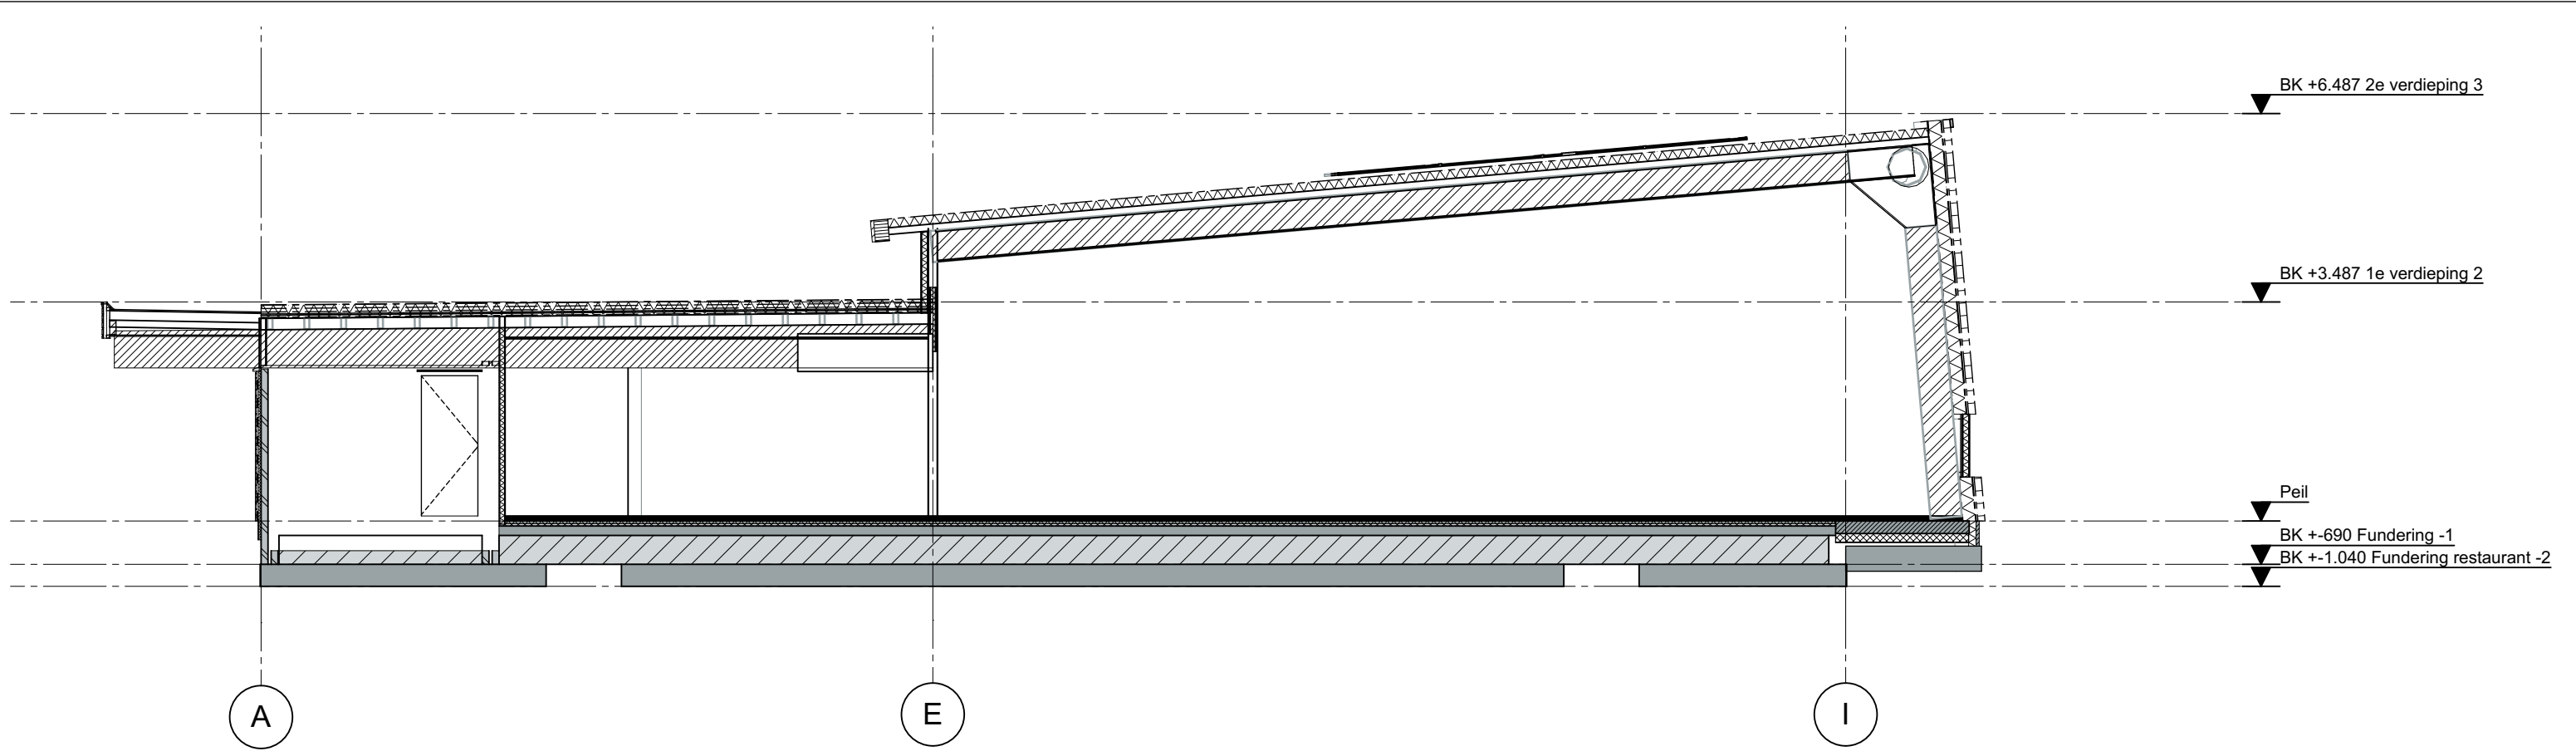


spant 4

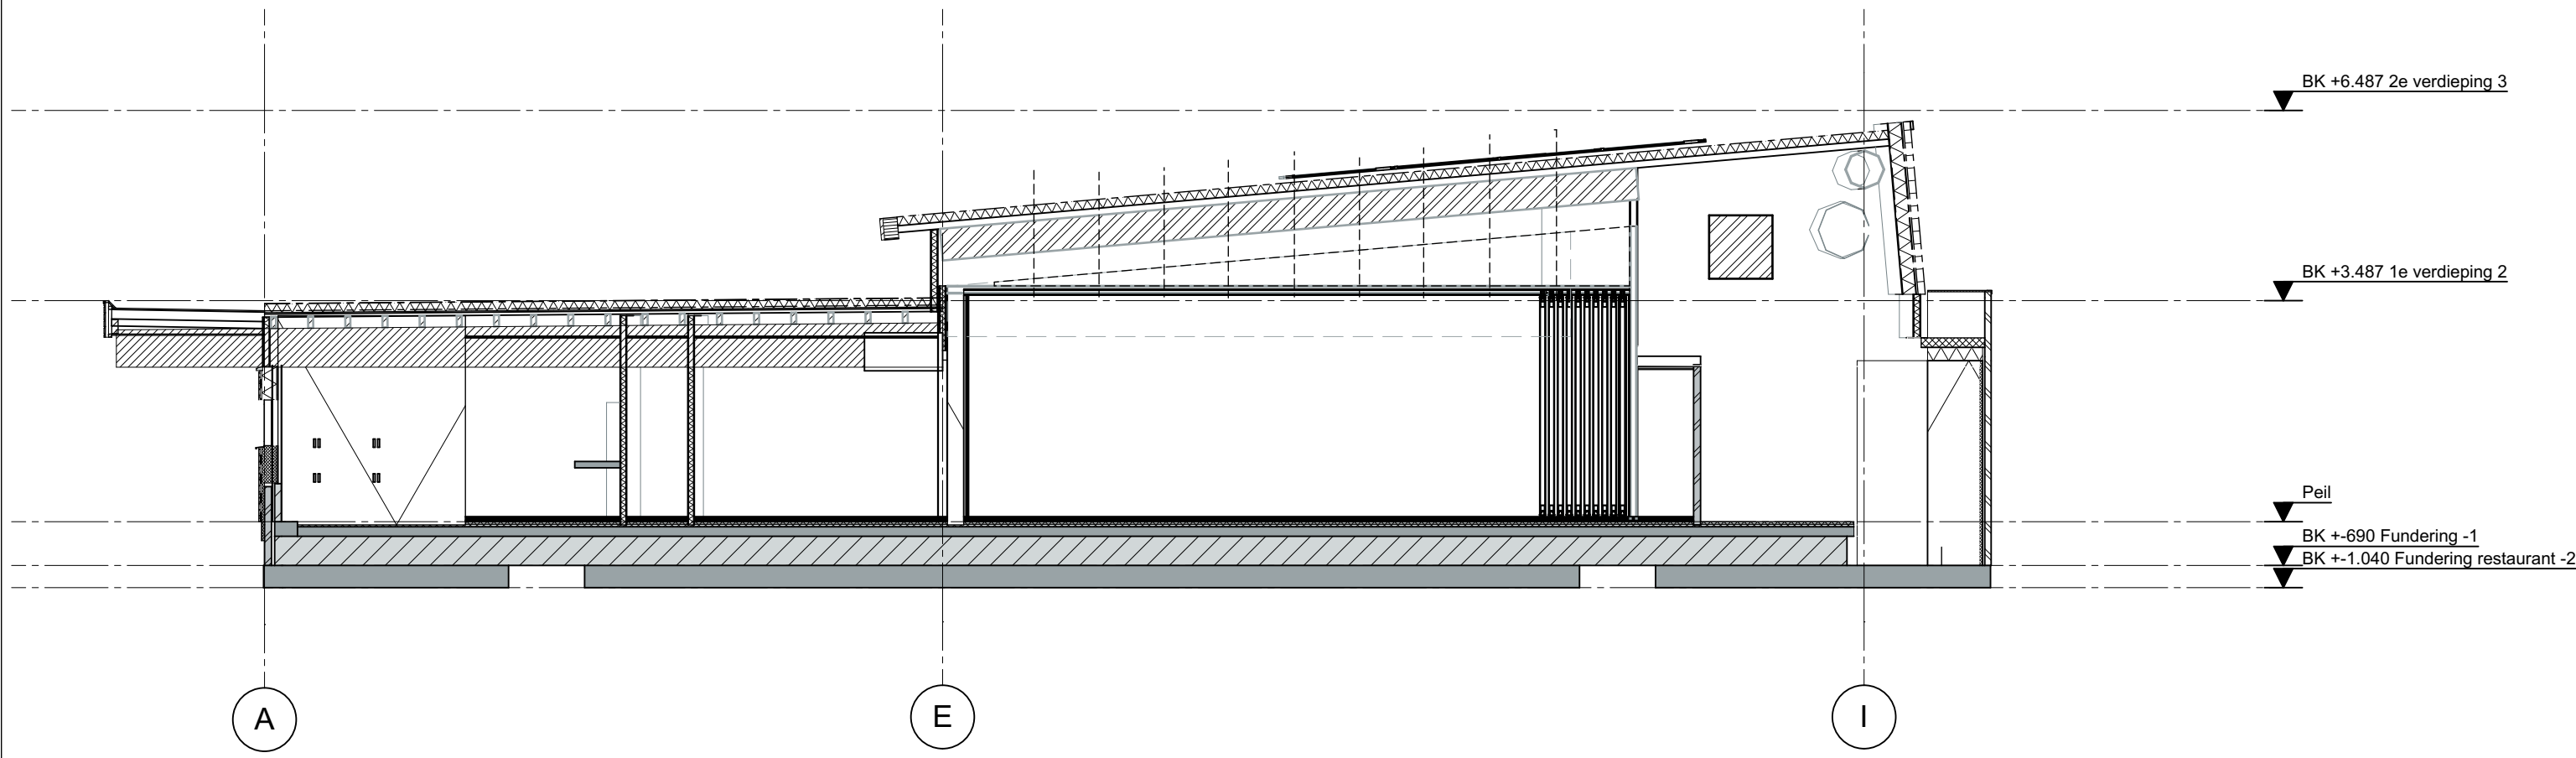


spant 5

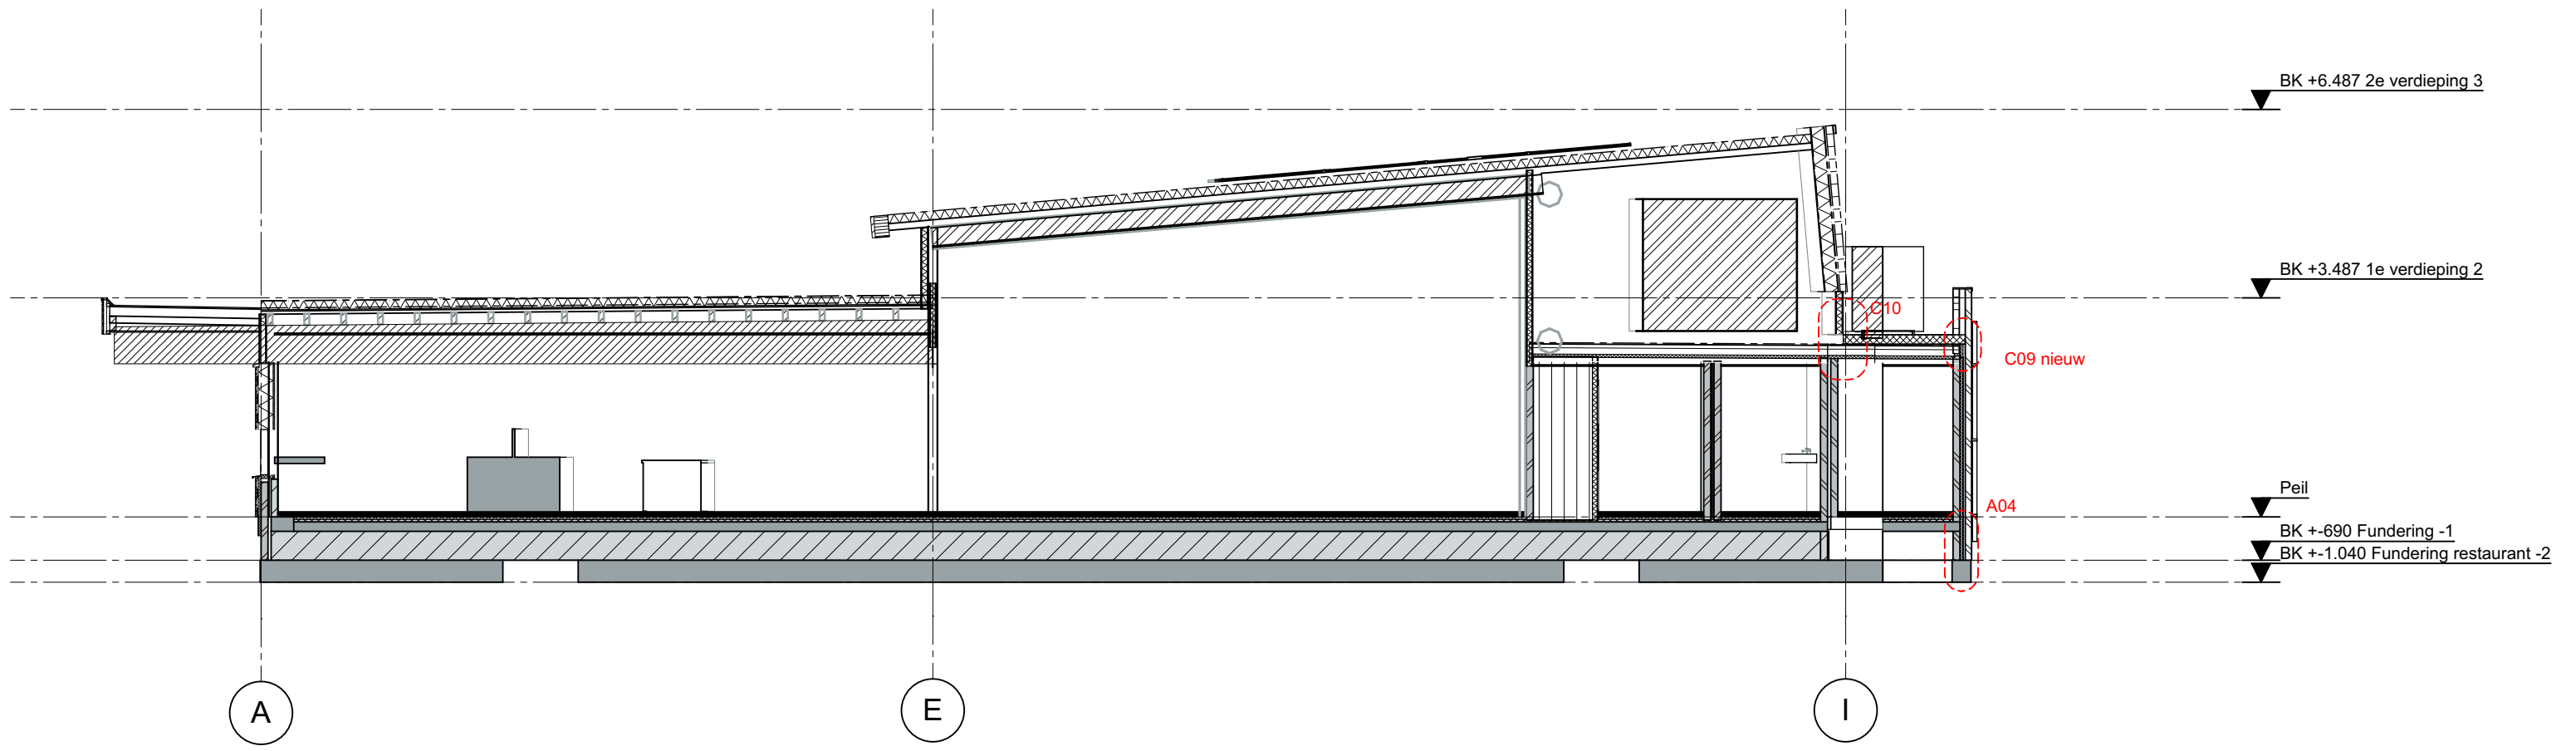

spant 6

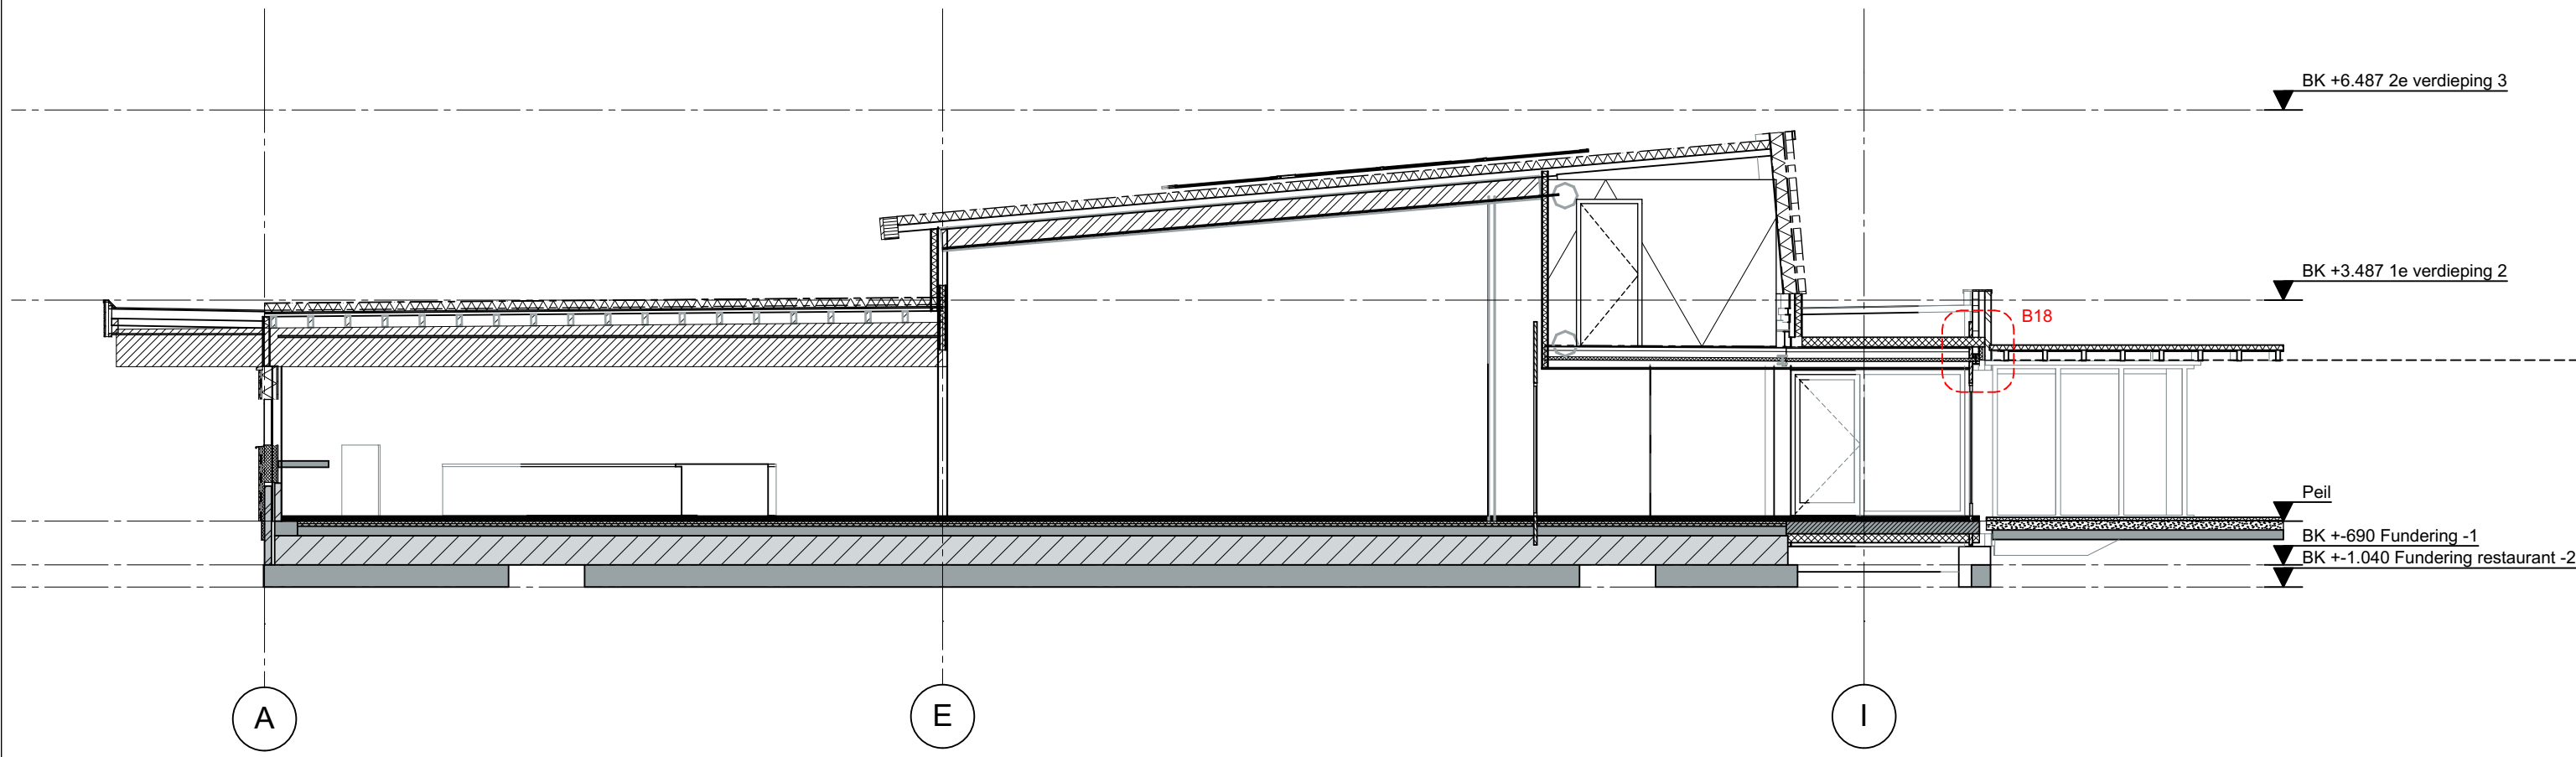

Spant 7

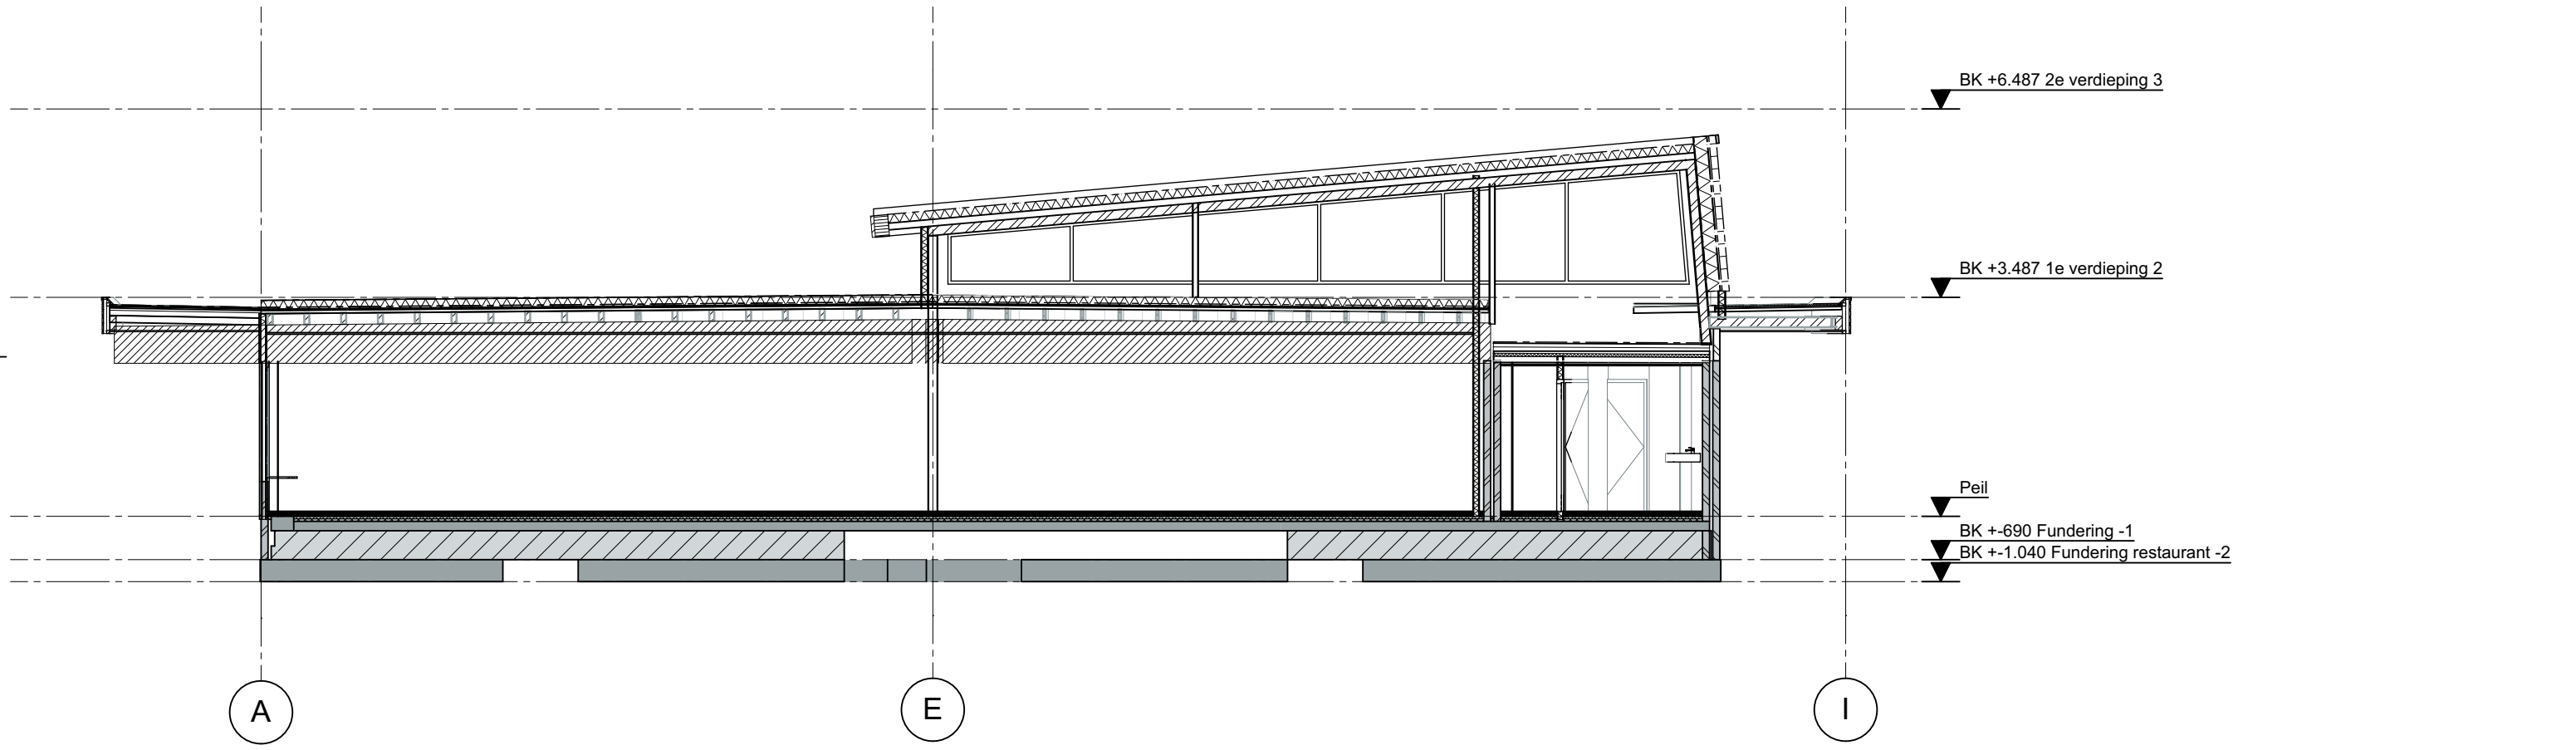

spant 8

project:	Ursula Nieuwveen Omgevingsaanvraag	dossier:	1710	fase:	BV	blad:	3.3
omschrijving:	Doorsnede doorsneden spanten	datum :	01-02-2019	d :			
		a :		e :			
		b :		f :			
		c :		g :			
opdrachtgever:	Ipse de bruggen	schaal :	1:100	get. :	GBS		