

Straatnaambesluit

Registratienummer: 19.01169
Datum: 17 januari 2019



Het college van burgemeester en wethouders van de gemeente Nieuwkoop

Gelet op

- artikel 108 van de Gemeentewet en artikel 2 van de Verordening naamgeving en nummering (adressen) Nieuwkoop 2007;
- artikel 6 van de Wet basisregistraties adressen en gebouwen, waarin gemeenten onder andere wordt opgedragen openbare ruimten vast te stellen;


heeft besloten met ingang van 17 januari 2019 de straatnamen Waterhoen en Meerkoet in Noorden toe te kennen, zoals aangegeven op bijgaande plattegrond.

Met vriendelijke groet,
Namens burgemeester en wethouders,

Tom Vianen
teamleider leefomgeving

Kopie aan:

- PostNL in DEN HAAG
- OASEN Zuid-Holland
- Liander
- ZIGGO
- Meldkamer
- SVHW
- Rijkswaterstaat
- Gemeente Nieuwkoop:
 - afdeling Puza: Functioneel Beheer
 - afdeling BOR: Rob Veelenturf
 - Ronald de Rooij
 - Toezicht & Handhaving

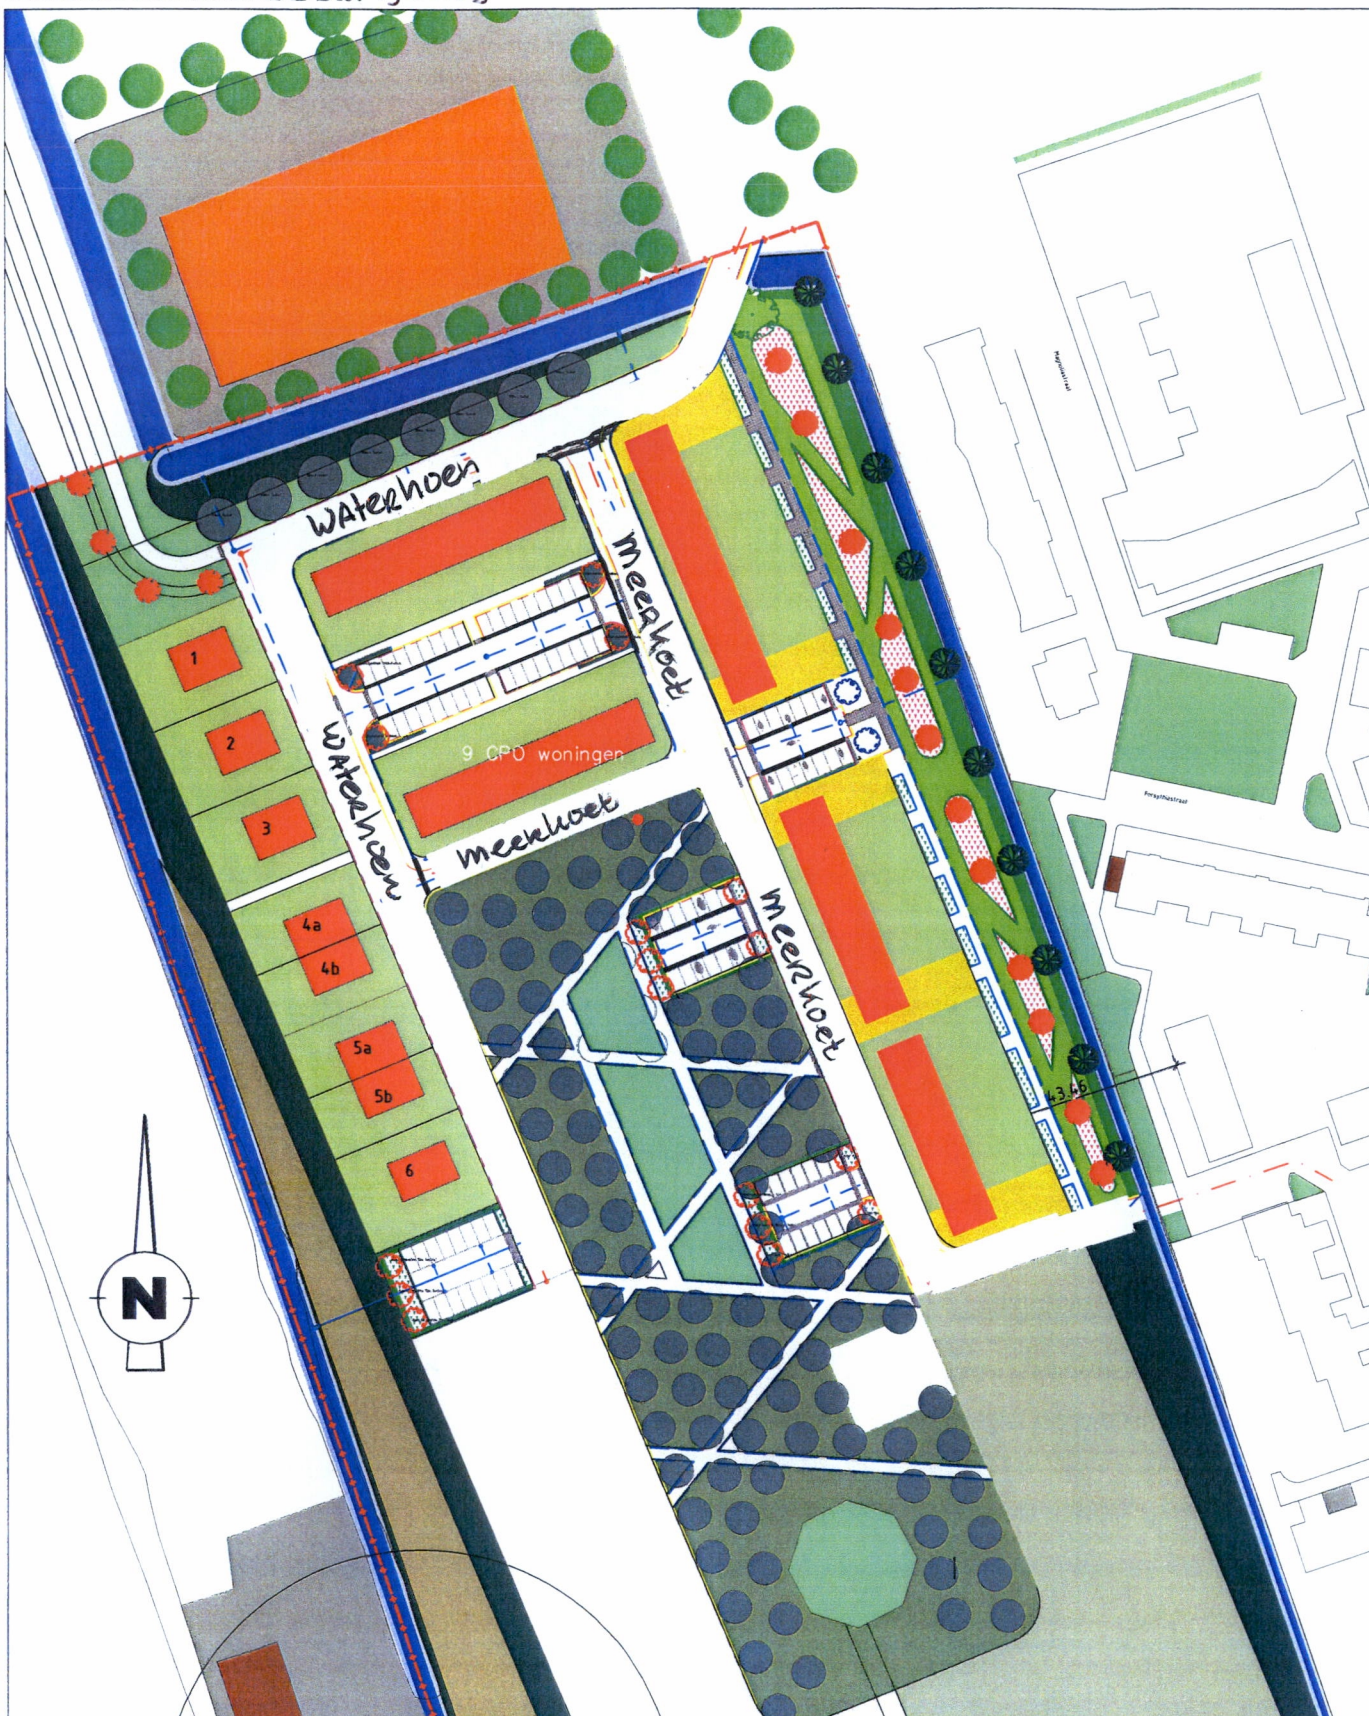

Bosplantsoen, tot 5 m hoog

Lage heesters met solitair

Gazongras

Ruig gras

Boom 3de grootte, tot 8m hoog

Boom 2de grootte, 8 tot 15m hoog

Boom 1ste grootte, > 15 m hoog



gemeente Nieuwkoop

De Meije, Korteraar, Langeraar, Nieuwkoop, Nieuwveen, Noordeinde, Noorden
Noordse Dorp, Papenvier, Ter Aar, Vrouwenakker, Woerdense Verlaat, Zevenhoven

Beheer Openbare Ruimte

Aardamseweg 4
Postbus 1
2460 AA Ter Aar

Telefoon: 14-0172
Fax: 0172-574802
Internet: www.nieuwkoop.nl
E-mail: info@nieuwkoop.nl

Kern: Noorden

Wijk: Land van Koppen - De Kuil

Project : Groenvulling Land van Koppen Noorden

Onderwerp : Indeling groenstrook oostzijde Land van Koppen

Getekend : JK

Datum : 07-09-2016

Formaat : A3

Schaal : 1:2000

Gewijzigd :

Goedgekeurd :

0	20-09-2016	JK
1	30-09-2016	JK
2	6-12-2016	JK

Tek.nr. : -