


Legenda materialen en kleuren

Onderdeel:	Material:	Kleur:
borstweringen/ pilin	prefab betonelementen met steenmotief	volcanrood
gevelbekledingen	damwandbeplating	donkergroen
rolgordijn	zeli/windbreekgaas	groen
dubbele deuren	sandwichbeplating	donkergroen
schuifdeuren	sandwichbeplating met lichtsecties	donkergroen
ramen	kunststof	wit
dakbedekking	sandwichpanelen TR EKO	antracietgrijs
dakgoot	naadloos aluminium	grijs
windveren	gezet staalplaat	wit


Vorgevel

Rechterzijgevel


Achtergevel

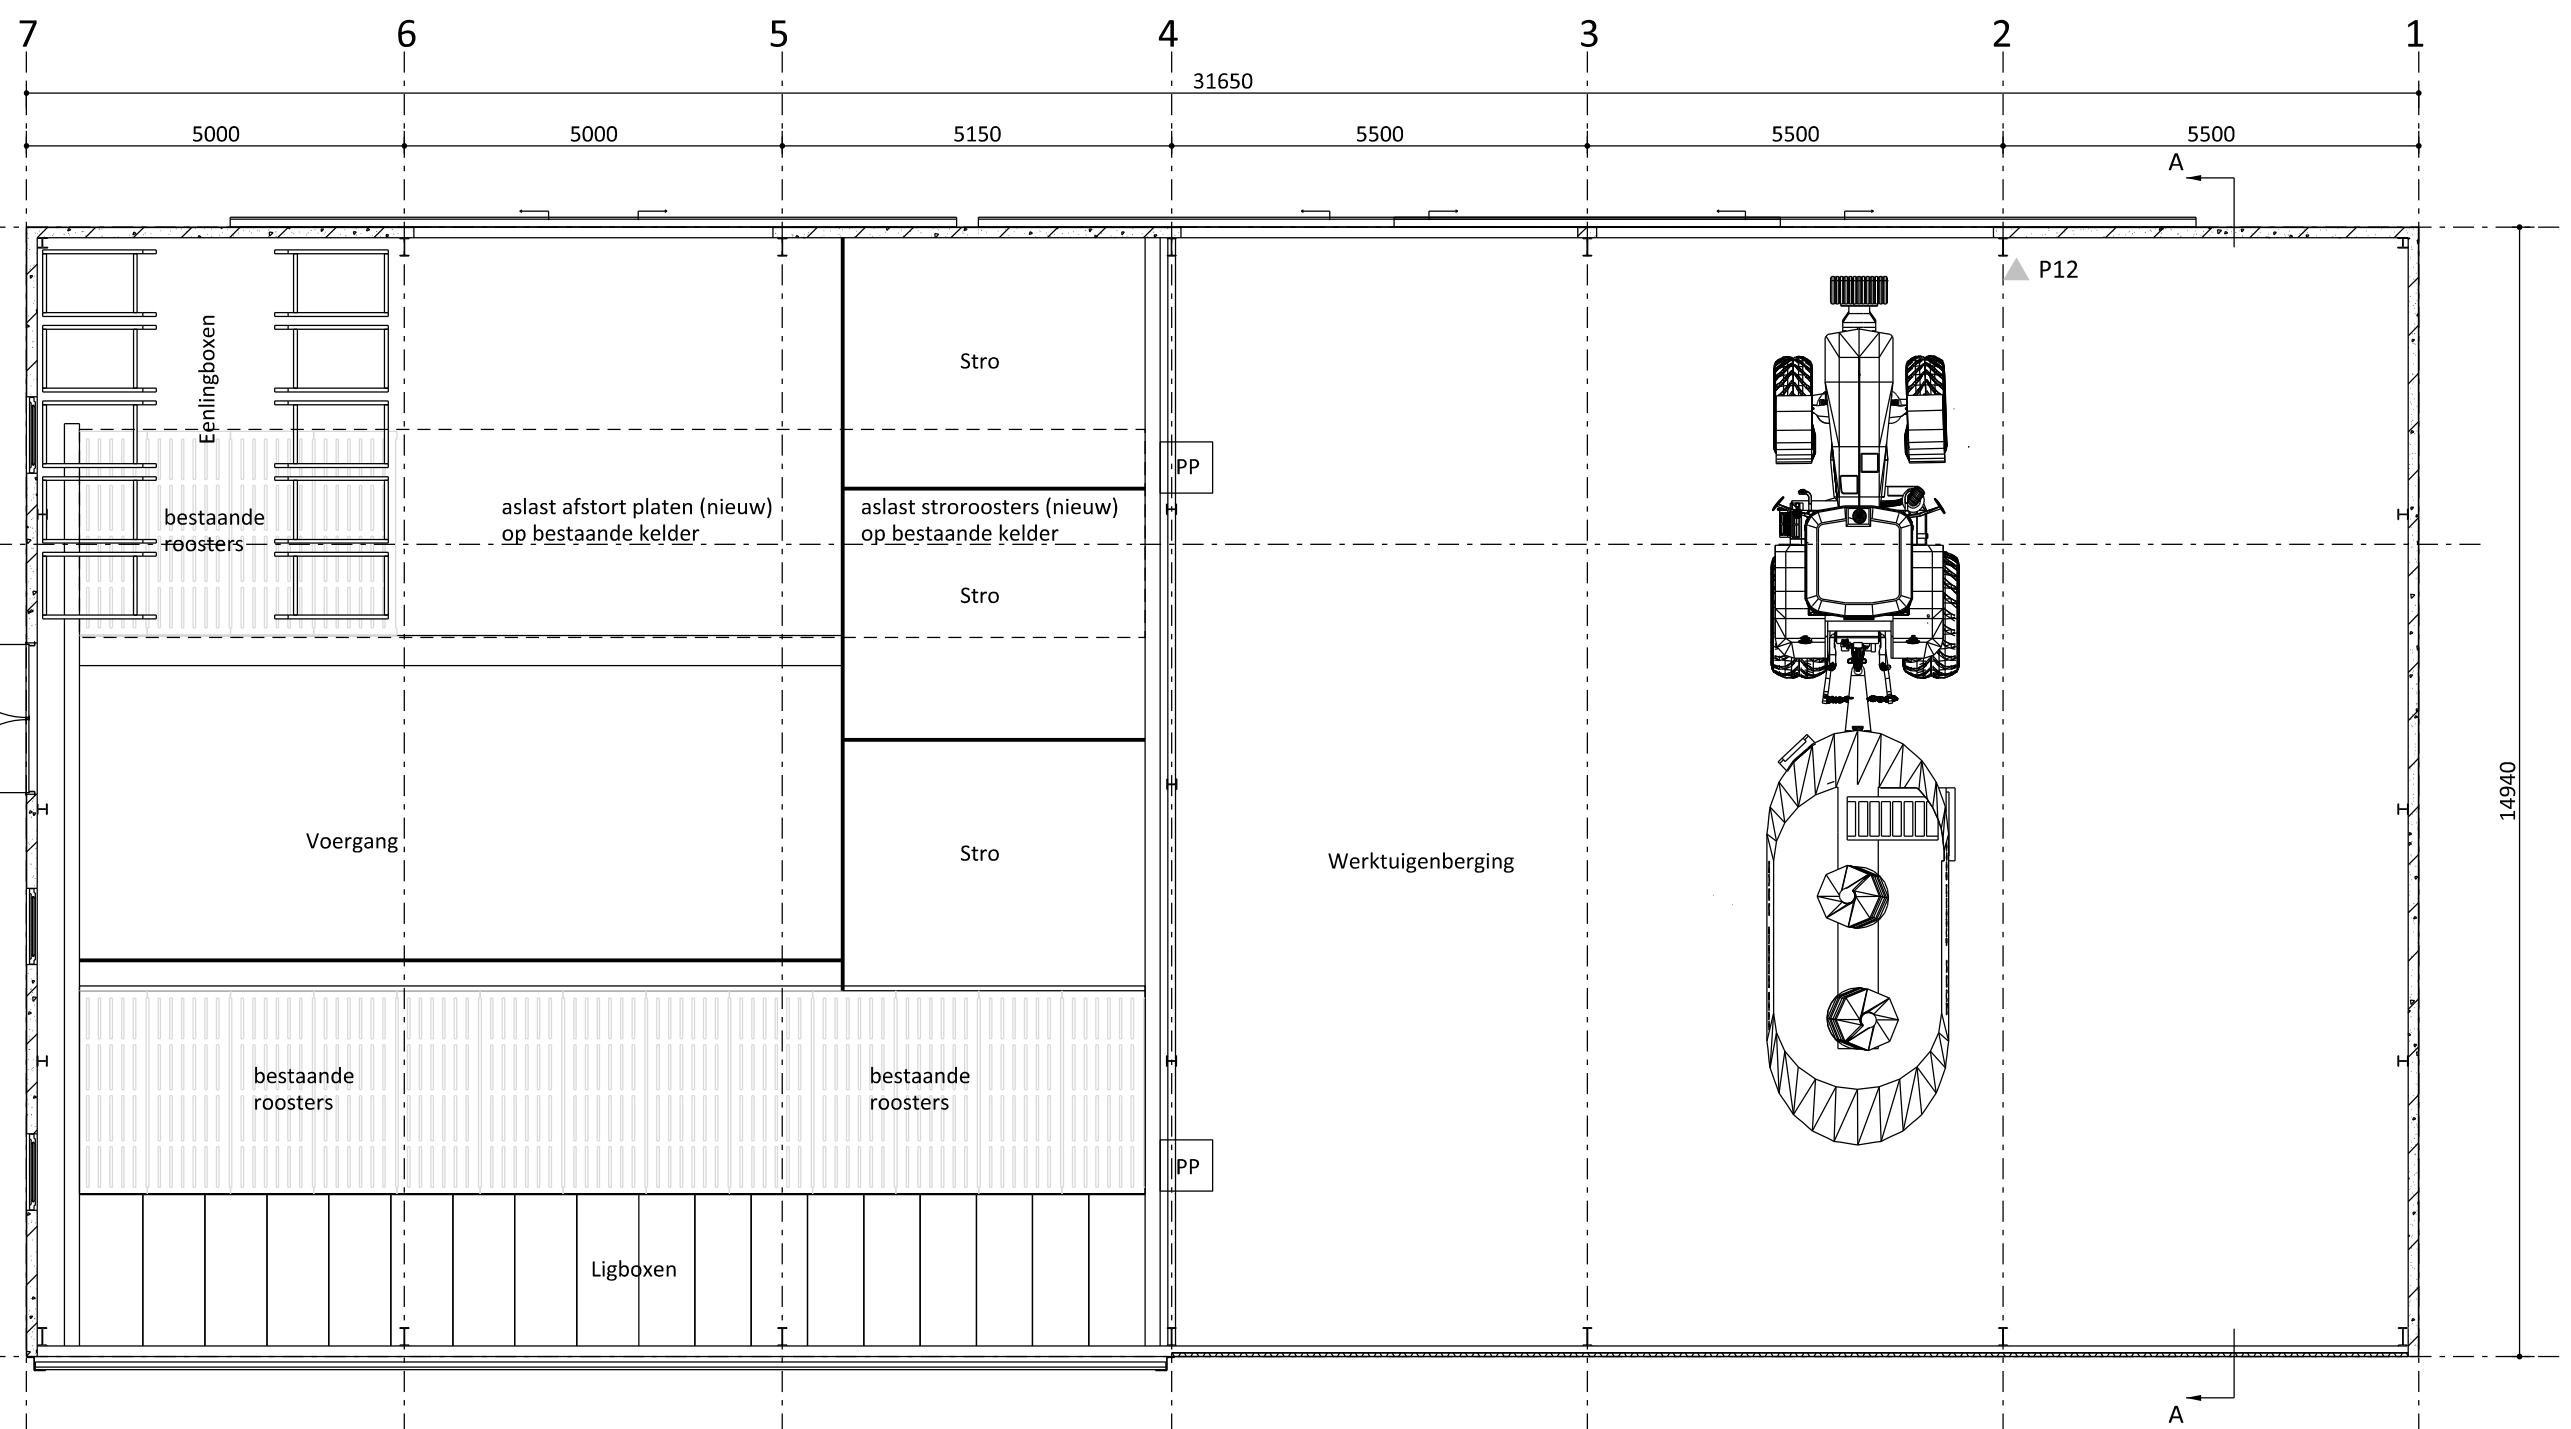

Plattegrond

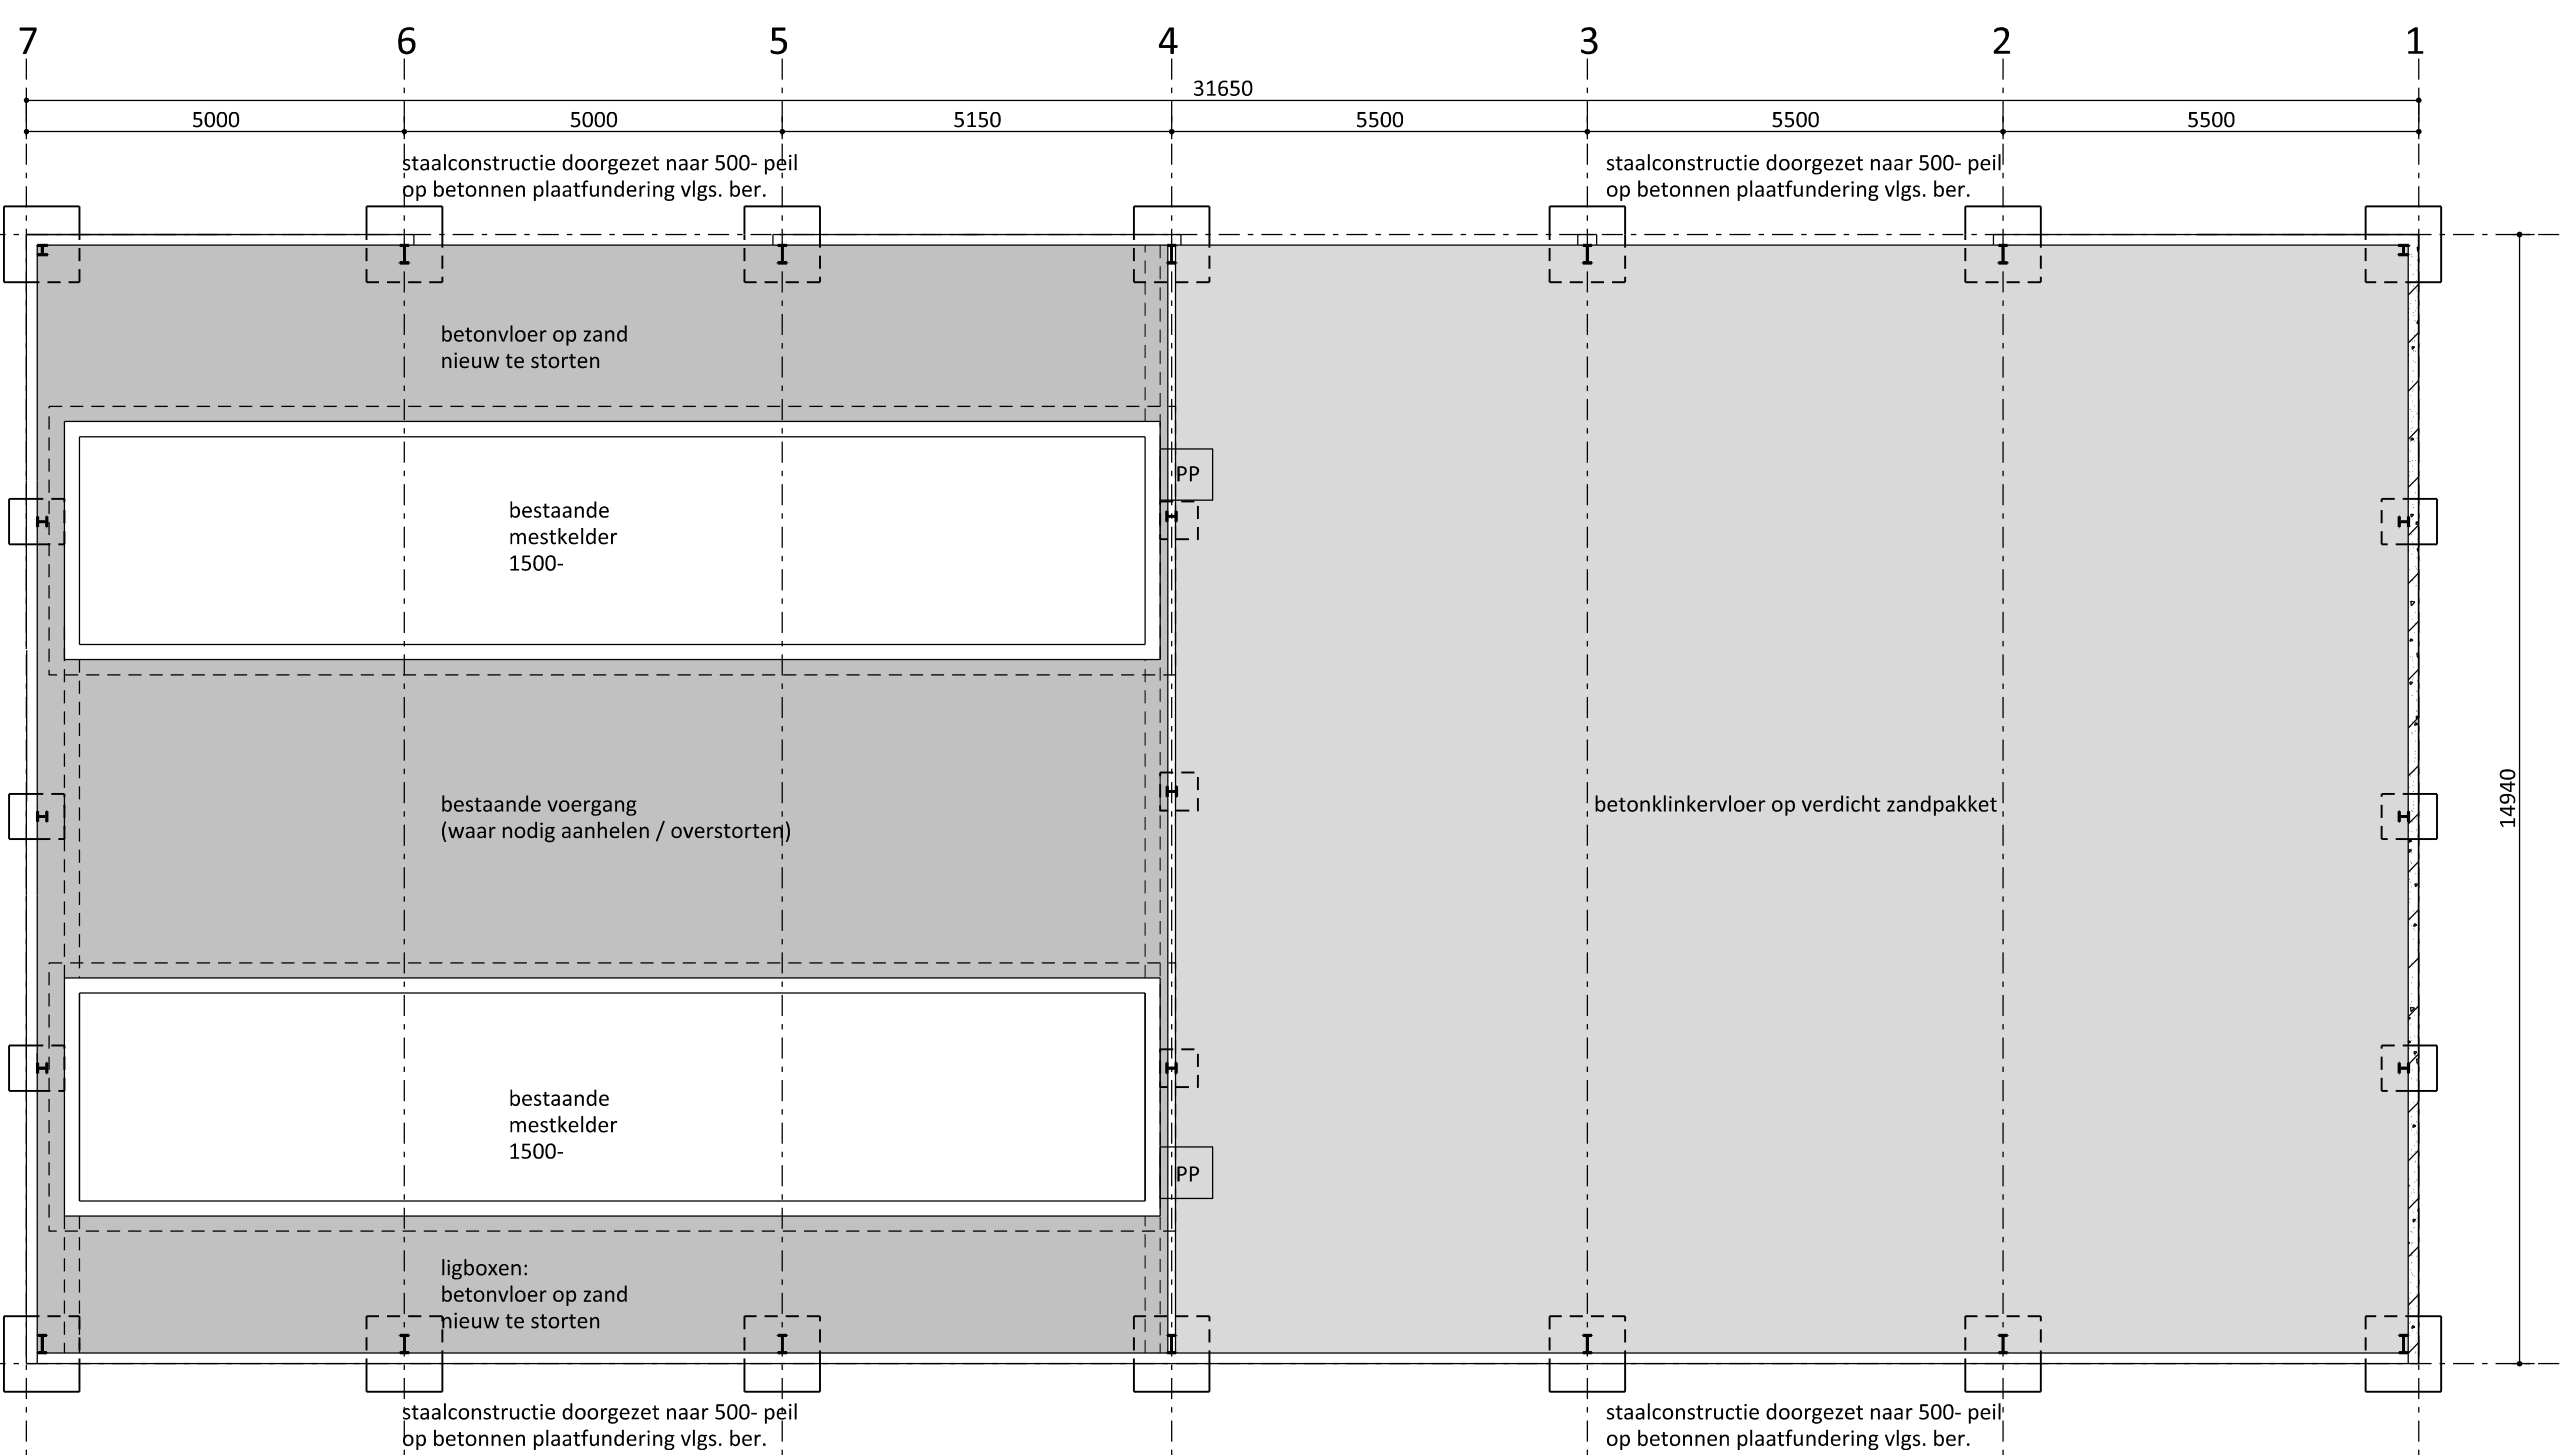


Putten-/ funderingsplan

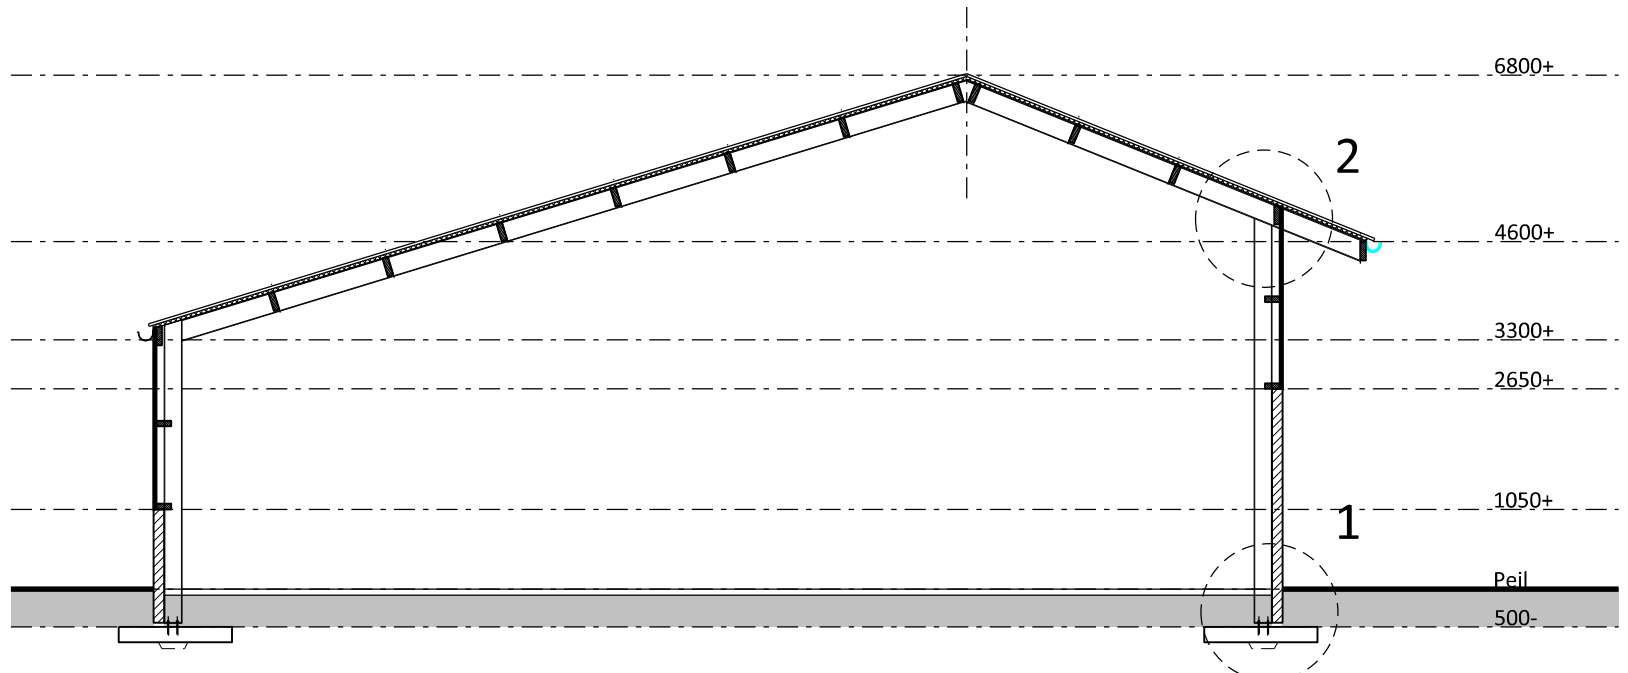

Doorsnede A-A

opbouw dakpakket:

sandwichbeplating TR EKO, antracietgrijs
brandklasse Bs2D0 (op product)
houten gordingen volgens opgave constructeur
st. spanten volgens opgave constructeur

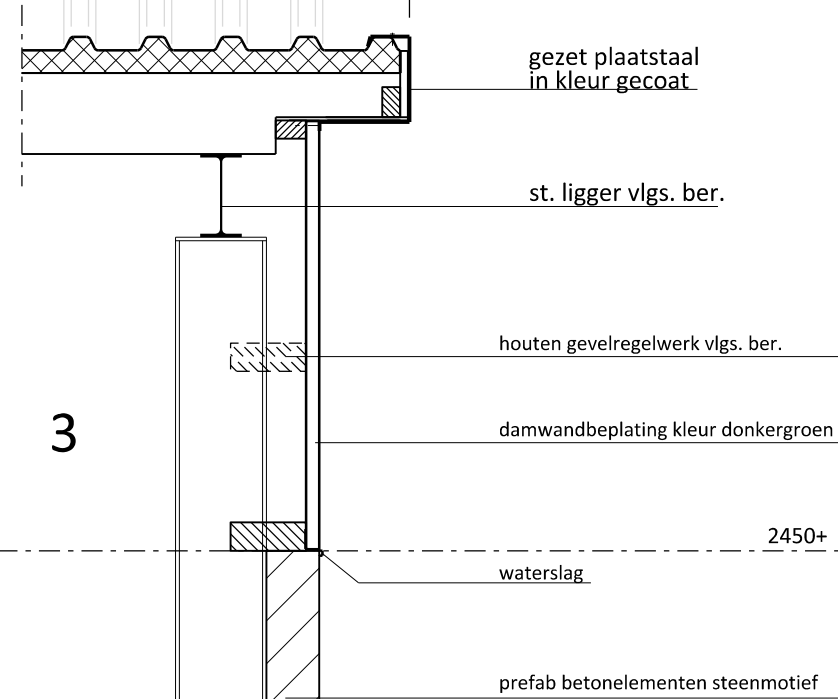

Brandweerrenvooi

Algemeen

Bezetting minder dan 1 persoon per 30 m²
Gebruiksfunctie: lichte industrie

BEPERKING VAN HET ONTWIKKELEN VAN BRAND EN ROOK

BINNENOPPERVLAK:

Een zijde van een constructiedeel die grenst aan de binnenlucht voldoet tenminste aan Euro brandklasse B en aan rookklasse s2, beide bepaald volgens NEN-EN 13501-1.

BUITENOPPERVLAK:

Een zijde van een constructiedeel die grenst aan de buitenlucht voldoet tenminste aan Euro brandklasse B, bepaald volgens NEN-EN 13501-1.
Deze eis is niet van toepassing op de bovenzijde van een dak.

VRIJGESTELD:

Op ten hoogste 5% van de totale oppervlakte van de constructiedelen van elke afzonderlijke ruimte, waarvoor de hierboven gestelde rookklasse en brandklasse geldt, is die eis niet van toepassing.

DAKOPPERVLAK:

De bovenzijde van een dak van een gebouw is, bepaald volgens NEN 6063, niet brandgevaarlijk. Dit geldt niet indien het bouwwerk geen voor personen bestemde vloer heeft die hoger ligt dan 5 m boven meestniveau, en de brandgevaarlijke delen van het dak tenminste 15 m vanaf de perceelgrens liggen. Indien het perceel waarop het bouwwerk ligt, grenst aan een openbare weg, openbaar water, openbaar groen, of een perceel die niet bestemd voor bebouwing of voor een speeltuin, een kampeerterrein of opslag van brandgevaarlijke stoffen of van brandbare niet milieugevaarlijke stoffen wordt die afstand aangehouden tot het hart van de weg, dat water, dat groen of dat perceel.

Onbuislucht


Alle deuren worden aangemerkt als vluchtdoor en kunnen van binnenuit zonder gebruikmaking van losse voorwerpen, zoals sleutels e.d. ten alle tijd geopend worden.

Brandveiligheidsinstallaties





Sproeischuimblusser met een vulling van 12 kg.

De draagbare blustoestellen voldoen aan het gestelde in hoofdstuk 2 van de uitgave "Brandbeveiligingsinstallatie", 1e druk, 2e oplage uitgave december 2002 en aan NVB, hoofdstuk 5

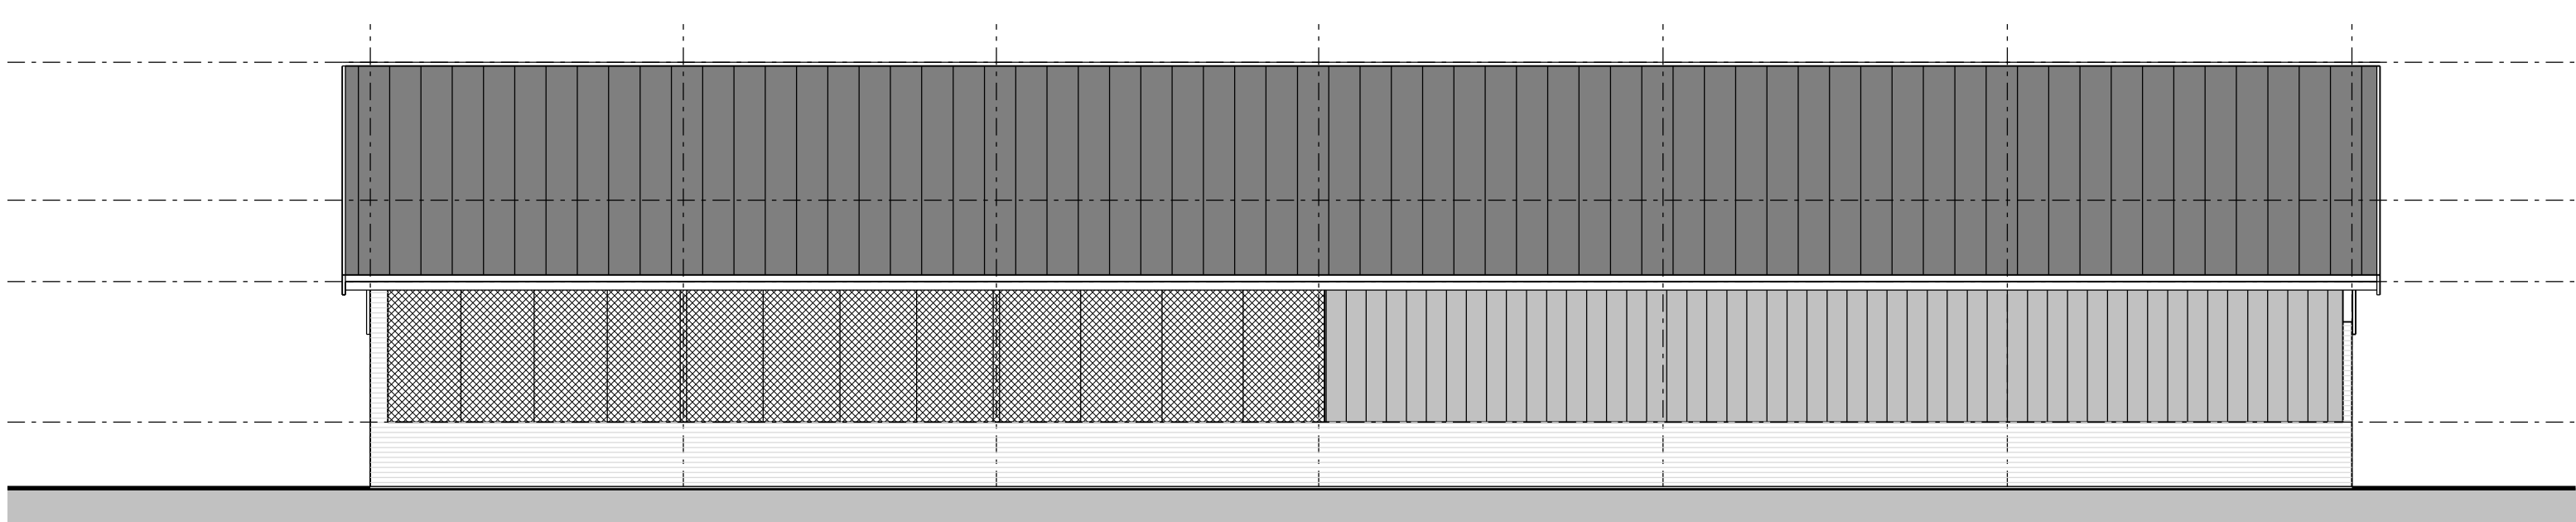

Linkerzijgevel

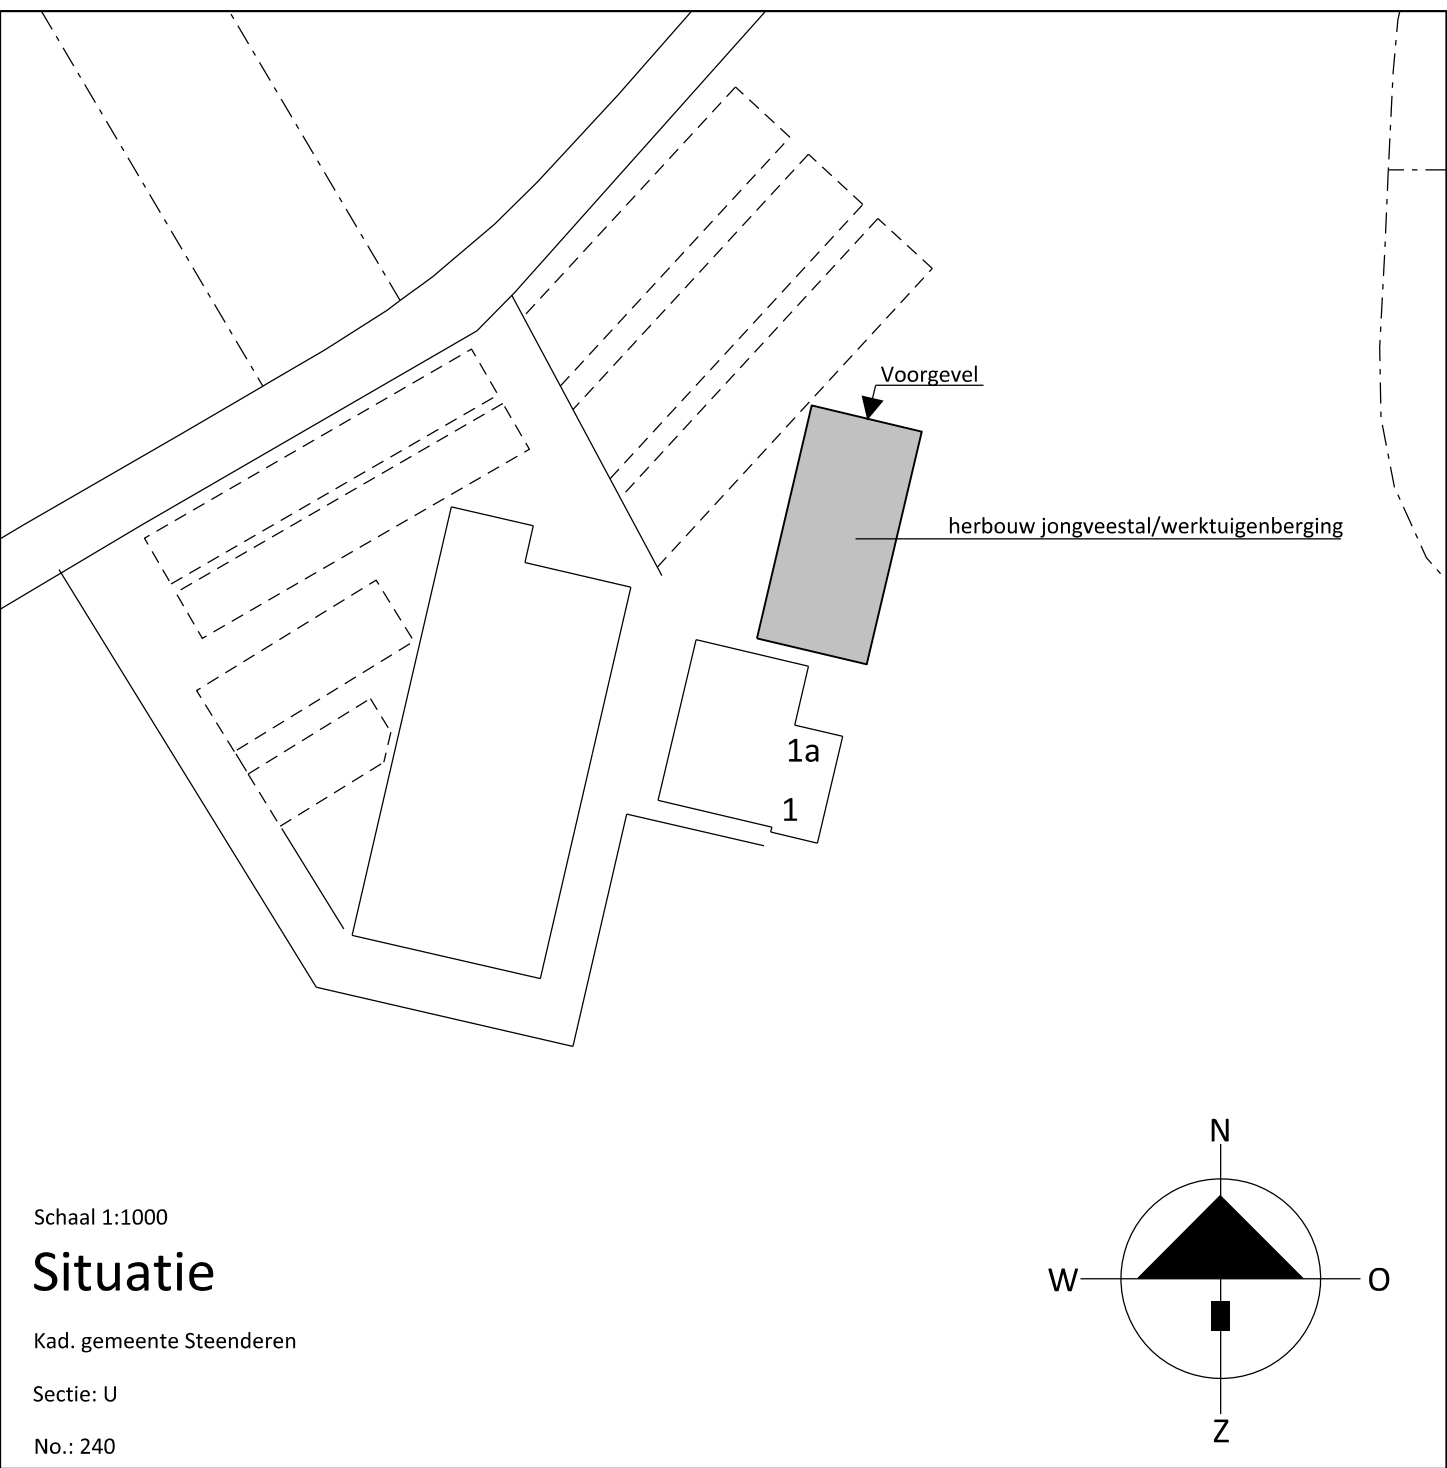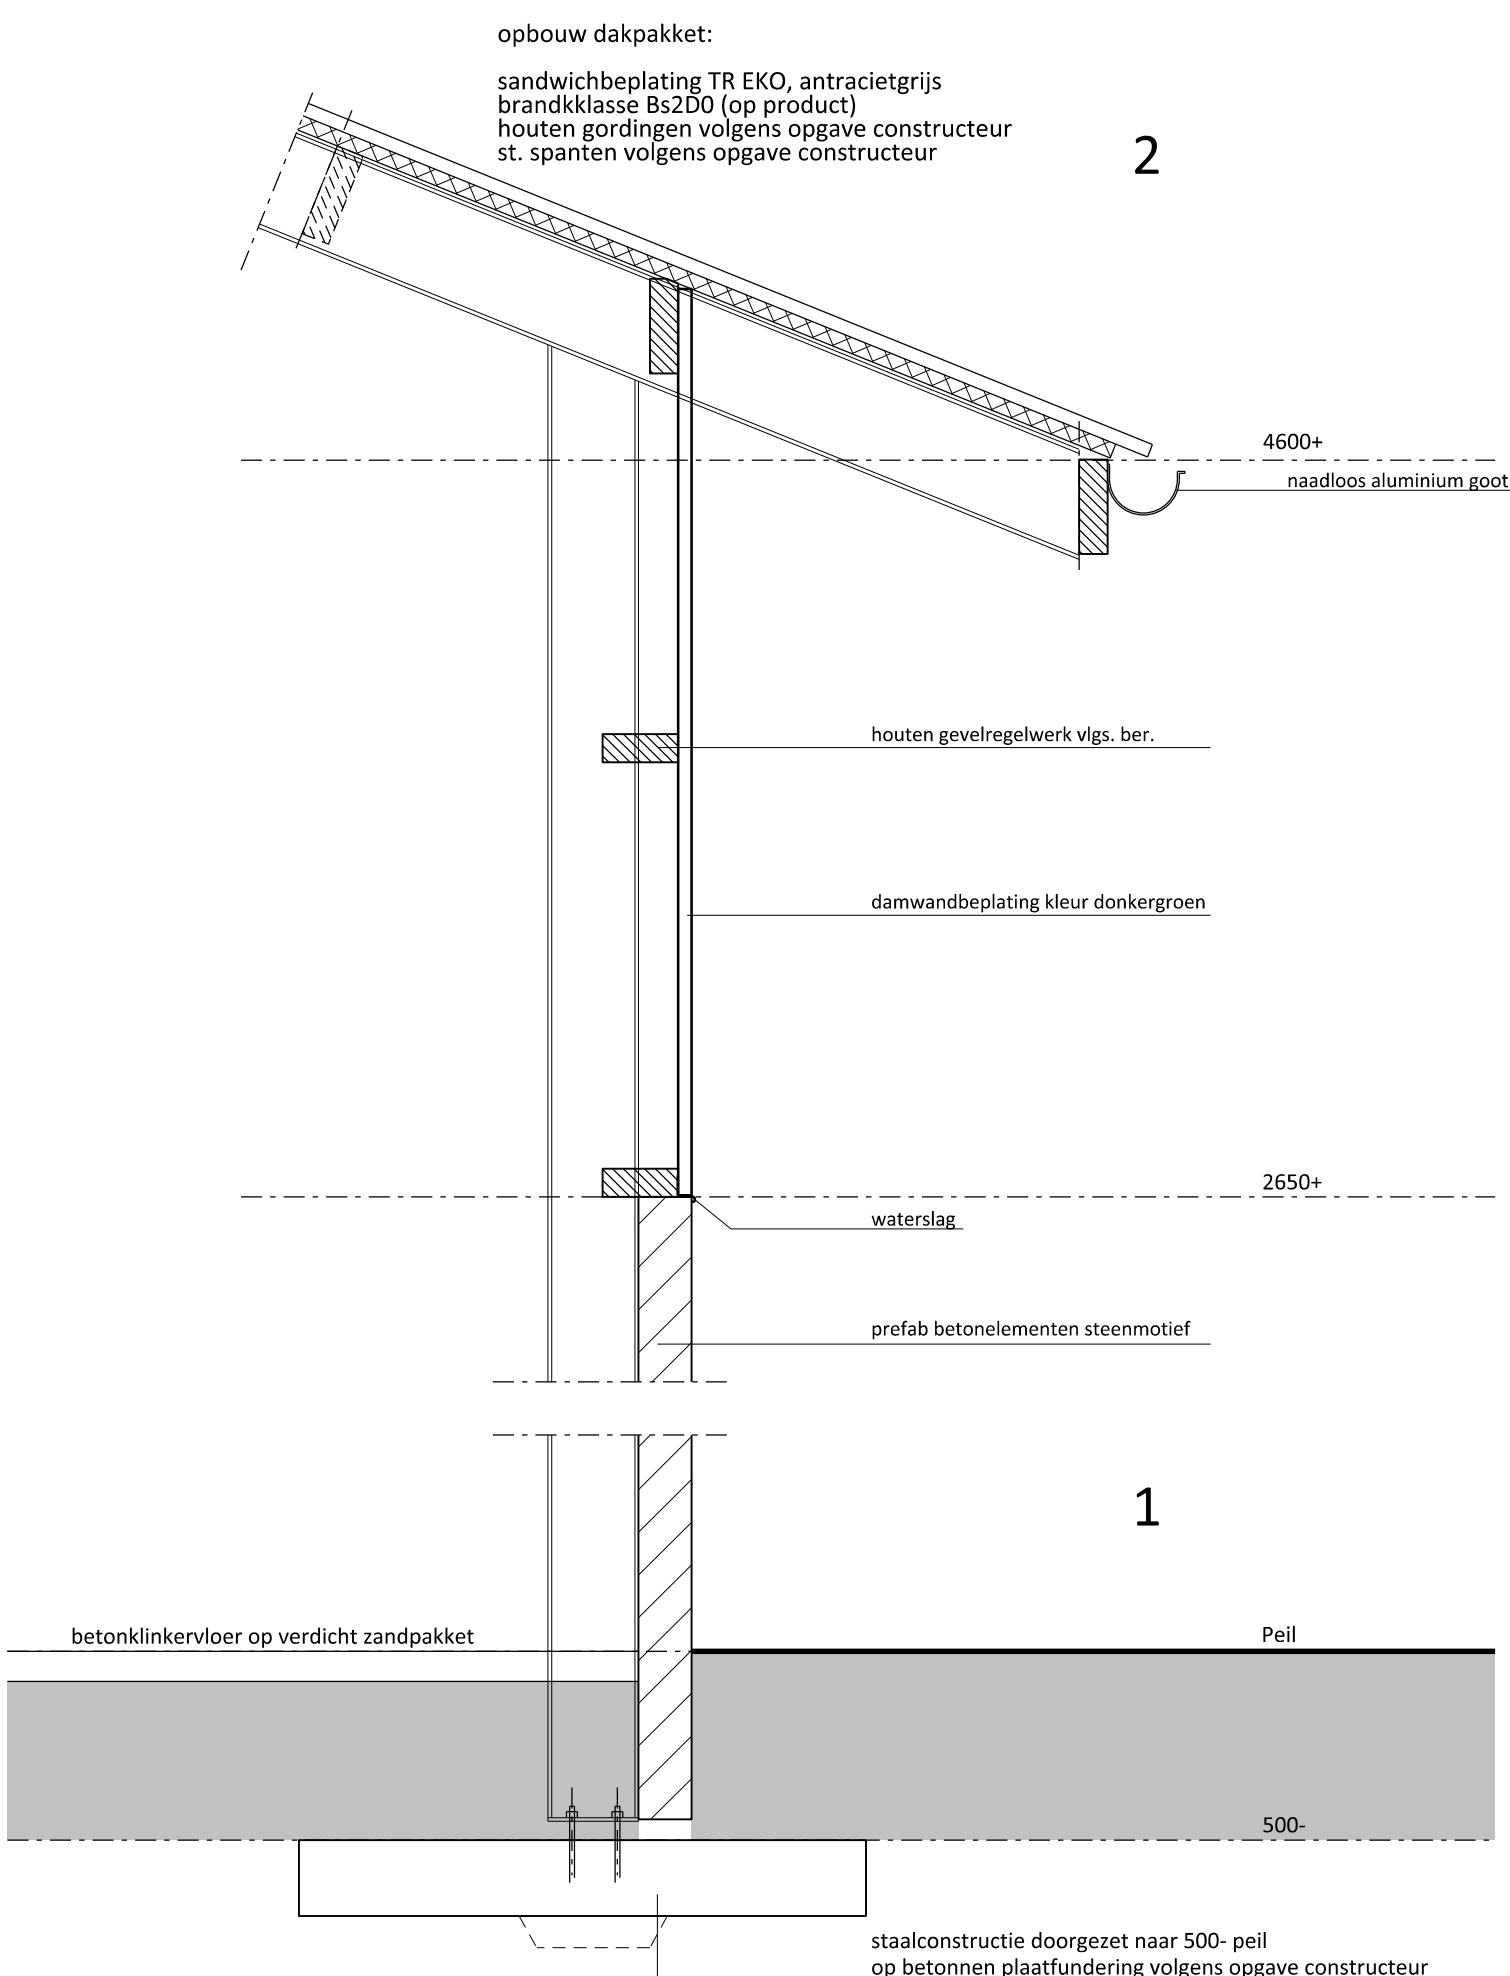

Situatie

Kad. gemeente Steenderen

Sectie: U

No.: 240



VanWestreenen	
PROJECT: Herbouw jongveestal / werktuigenberging	SCHAAL: 1:100
OPDRACHTGEVER: De heer H.J. Looman Vasselsestraat 1a 7021 MN ZELHEM	GETEKEND: AV
LOCATIE: Vasselsestraat 1 & 1a te Zelhem	FORMAAT: 594x1189
	DATUM: 19/06/2019
	WIJZIGING:
ONDERDEEL: Situatie, (constructie)plattegrond, gevelaanzichten, doorsnede & details !! MATENVOOR DE UITVOERING IN HET WERK CONTROLLEREN !!	PROJECTNUMMER: 201906BO-LOOMAN2 Blad 1 van 1

Van Westreenen Adviseurs

Antonie Folkertsma 1a

3722 MB Barneveld

T: (0342) 47 42 55

F: (0342) 47 42 81

E: info@vanwestreenen.nl

Voorzondelings 504

7131 JA Lichtvoorde

T: (0548) 37 97 37

F: (0548) 37 85 64

E: info@vanwestreenen.nl