

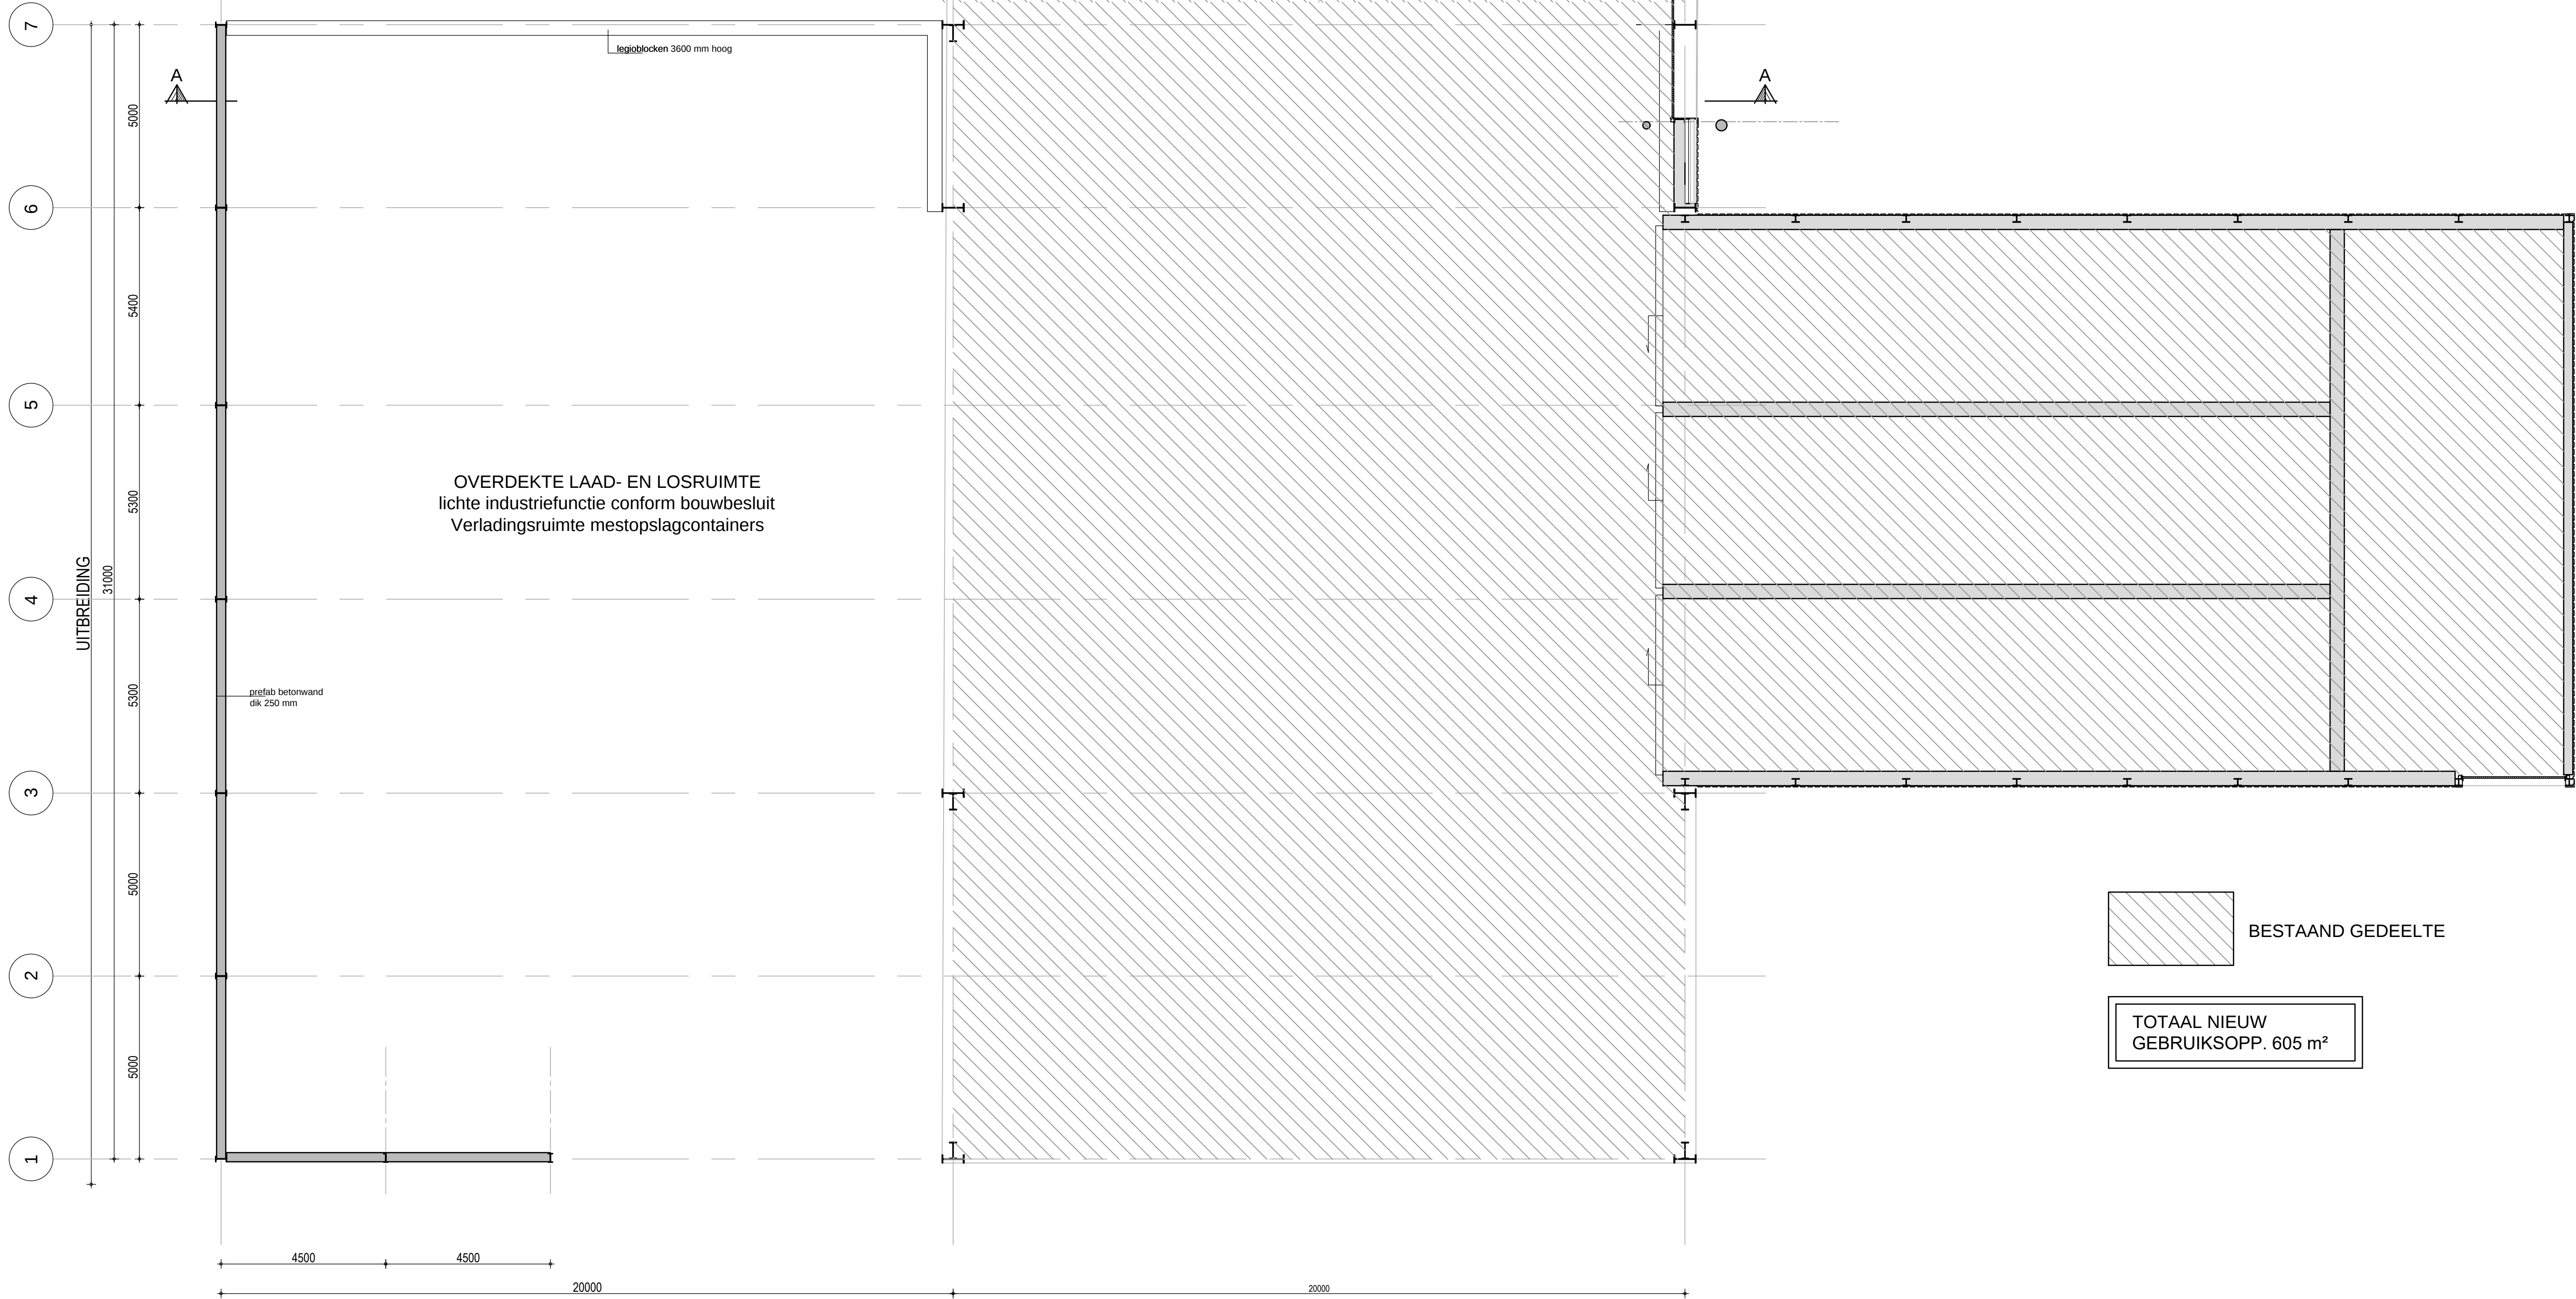
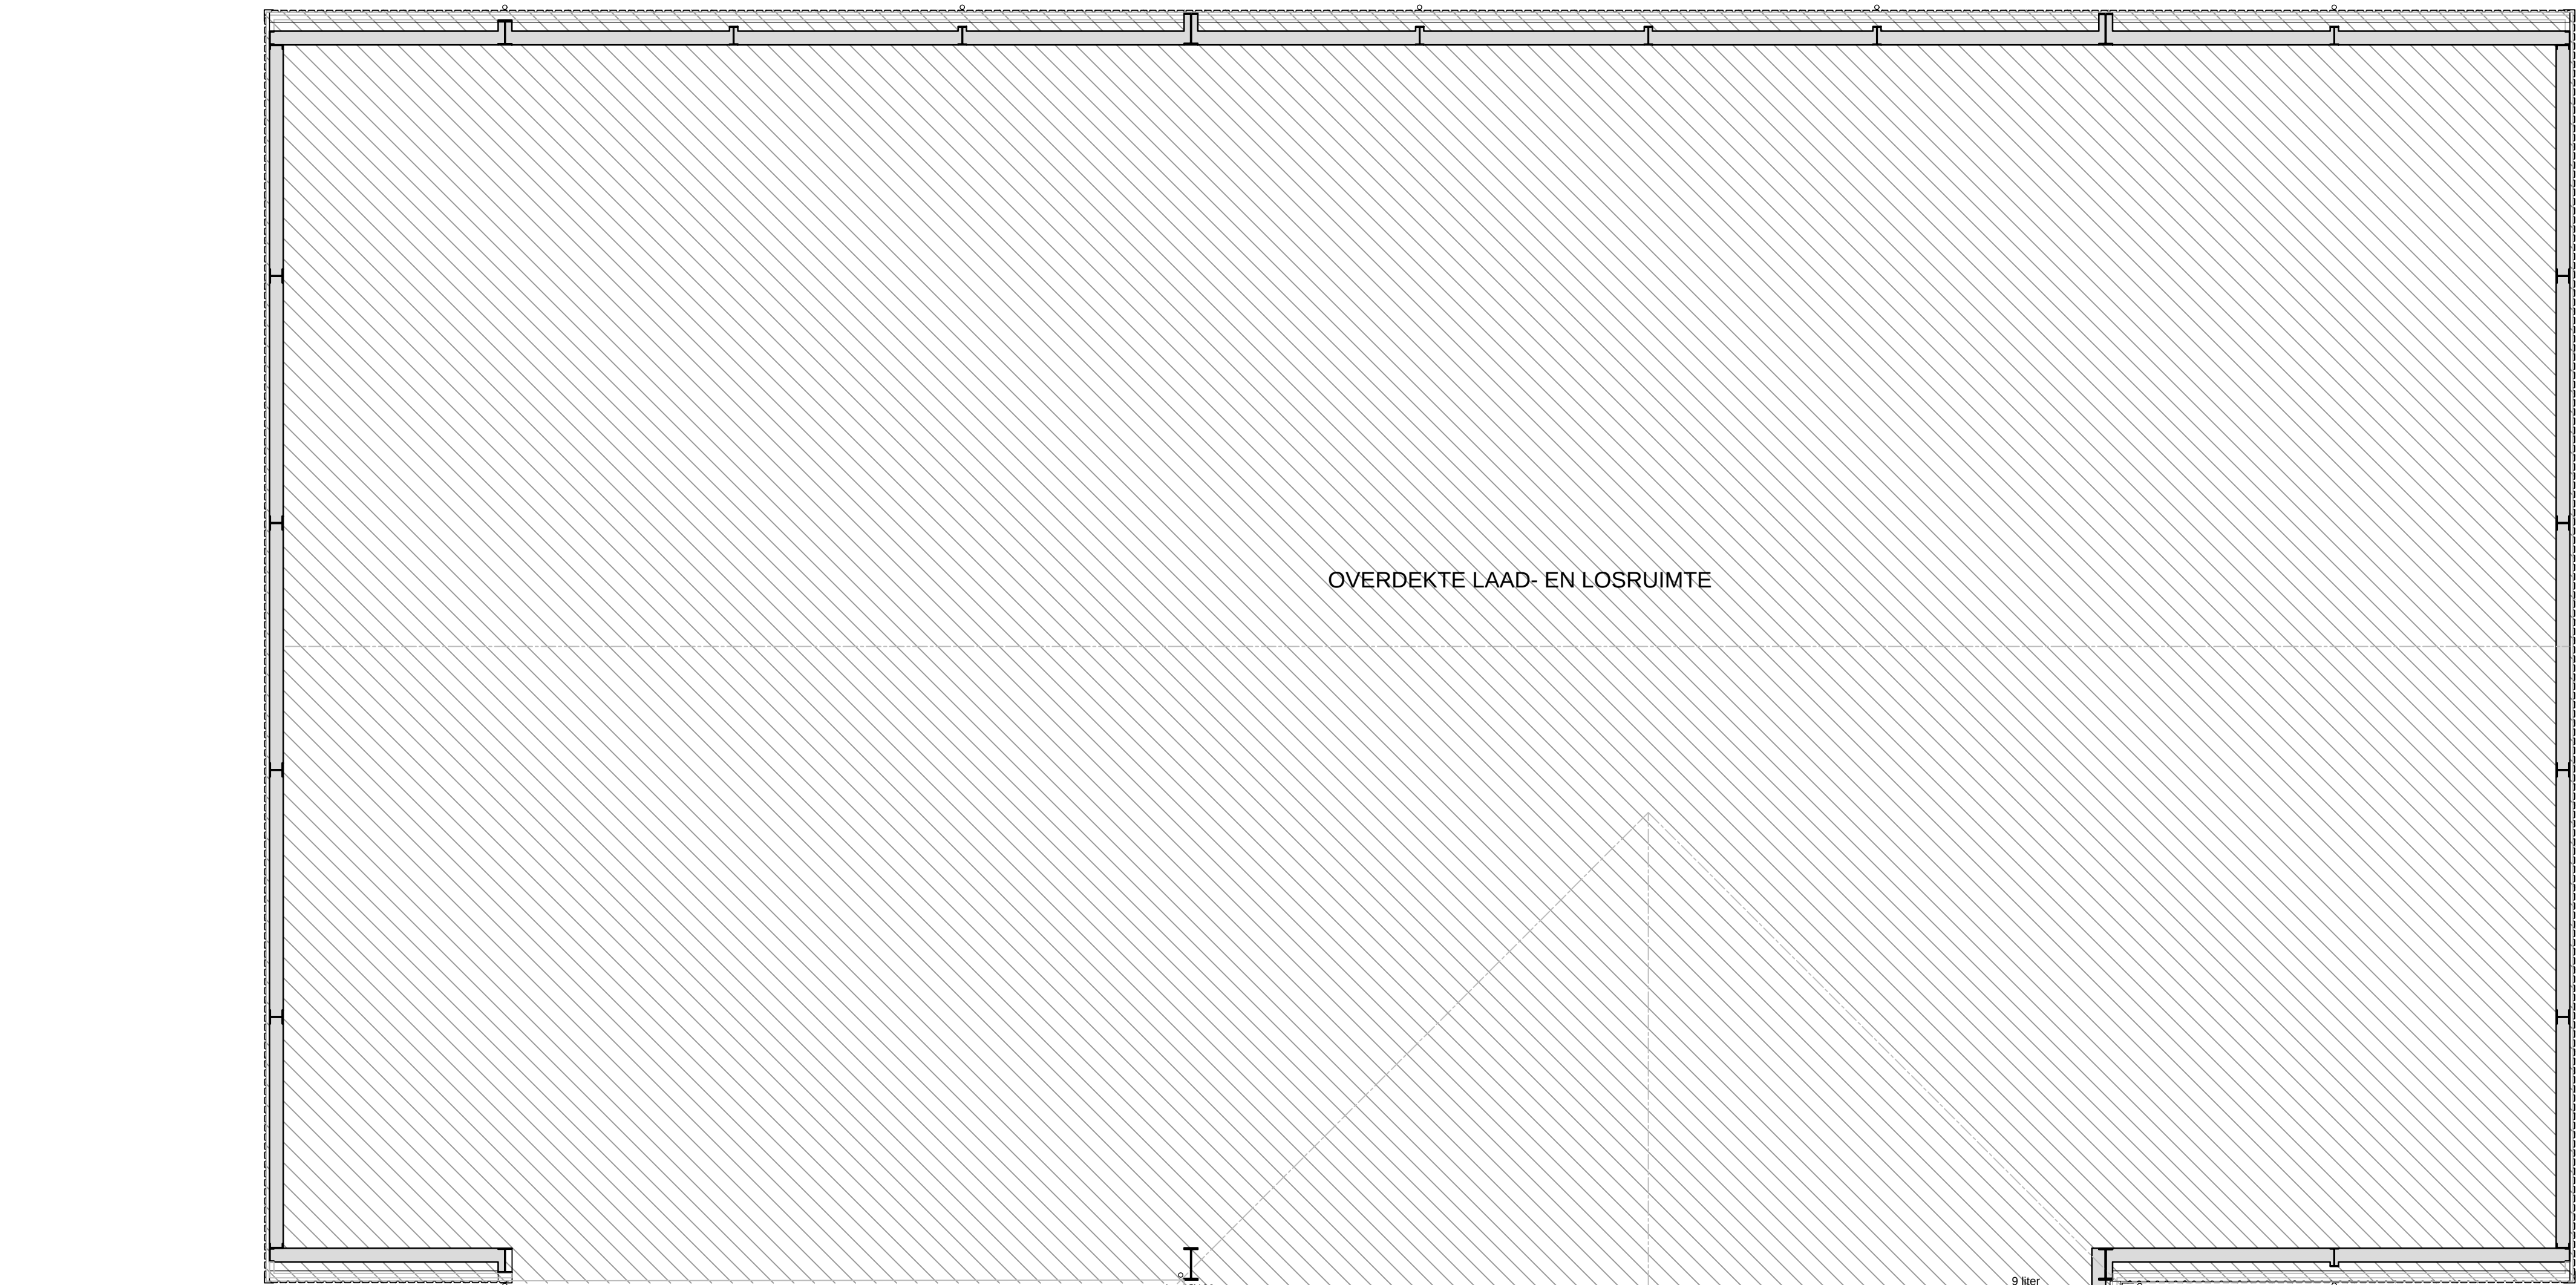
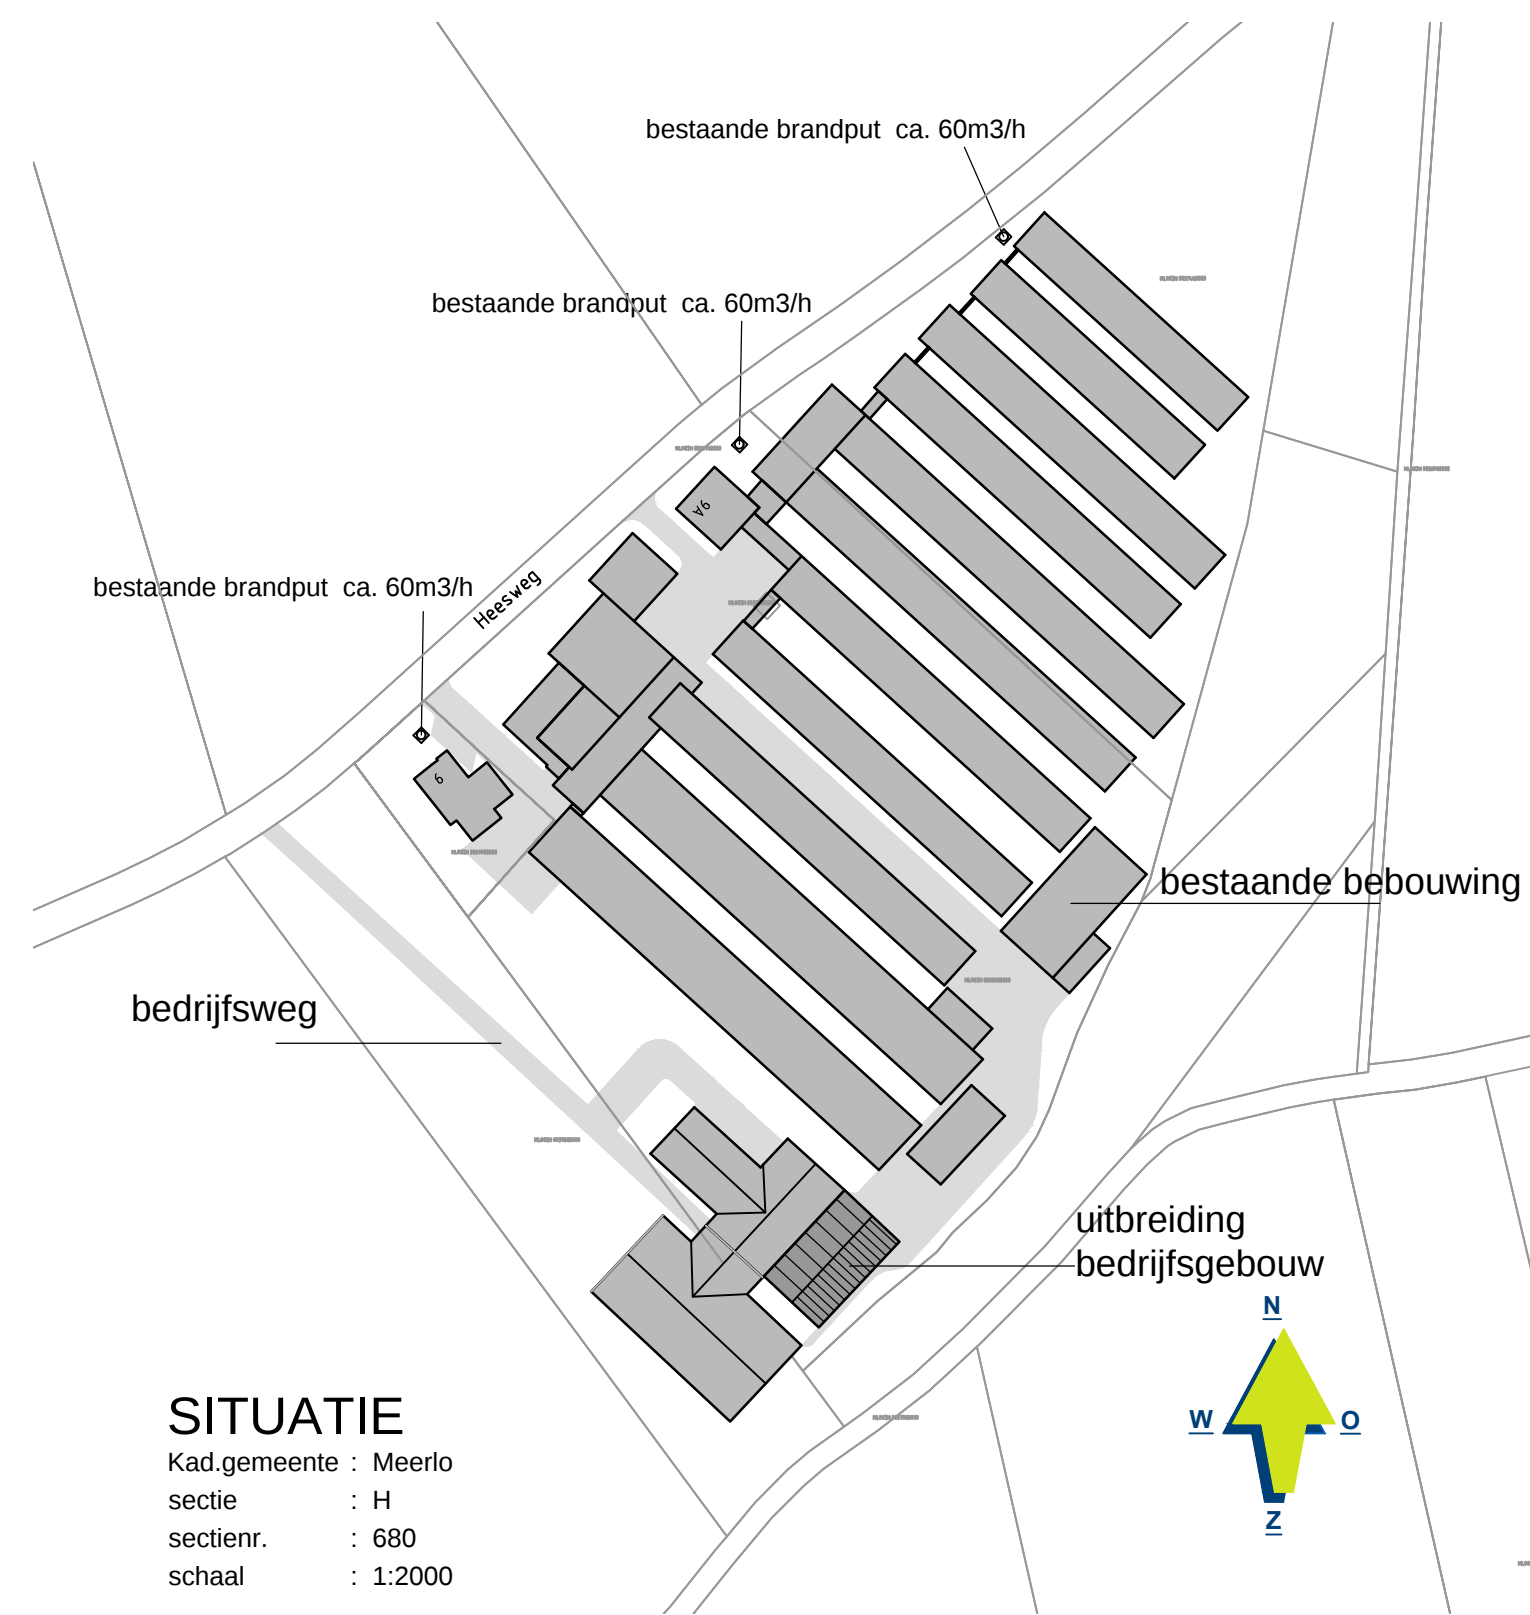


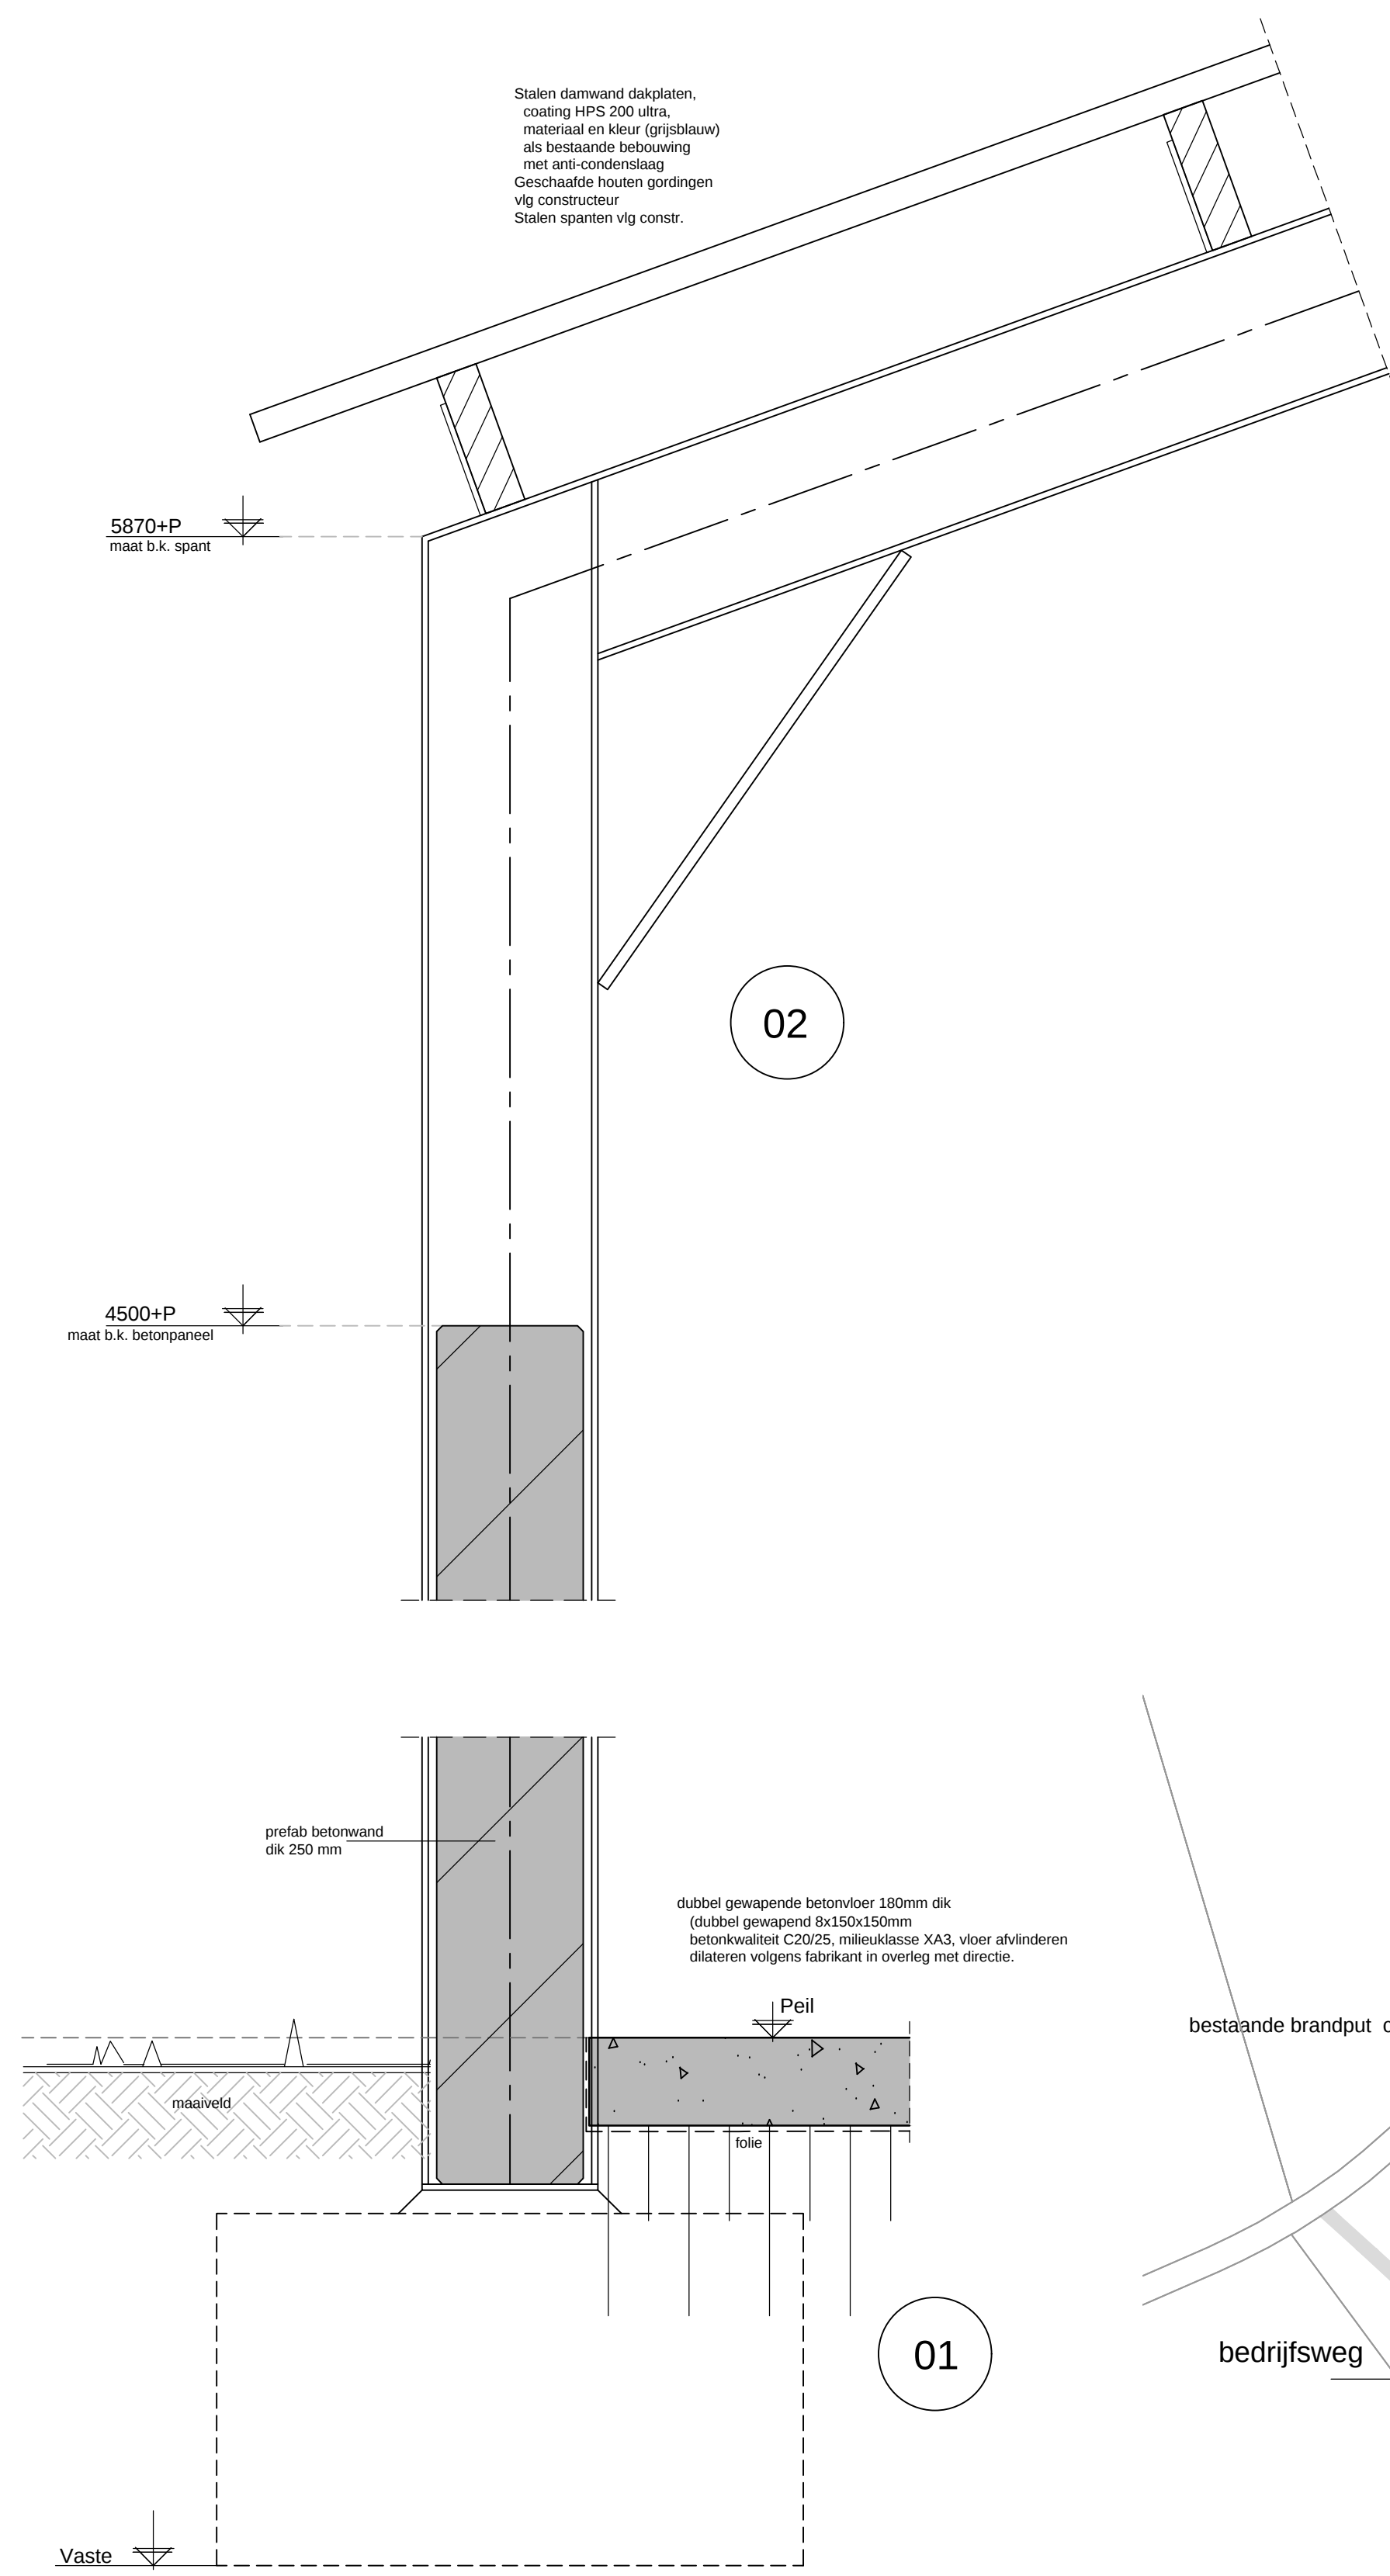

PLATTEGROND

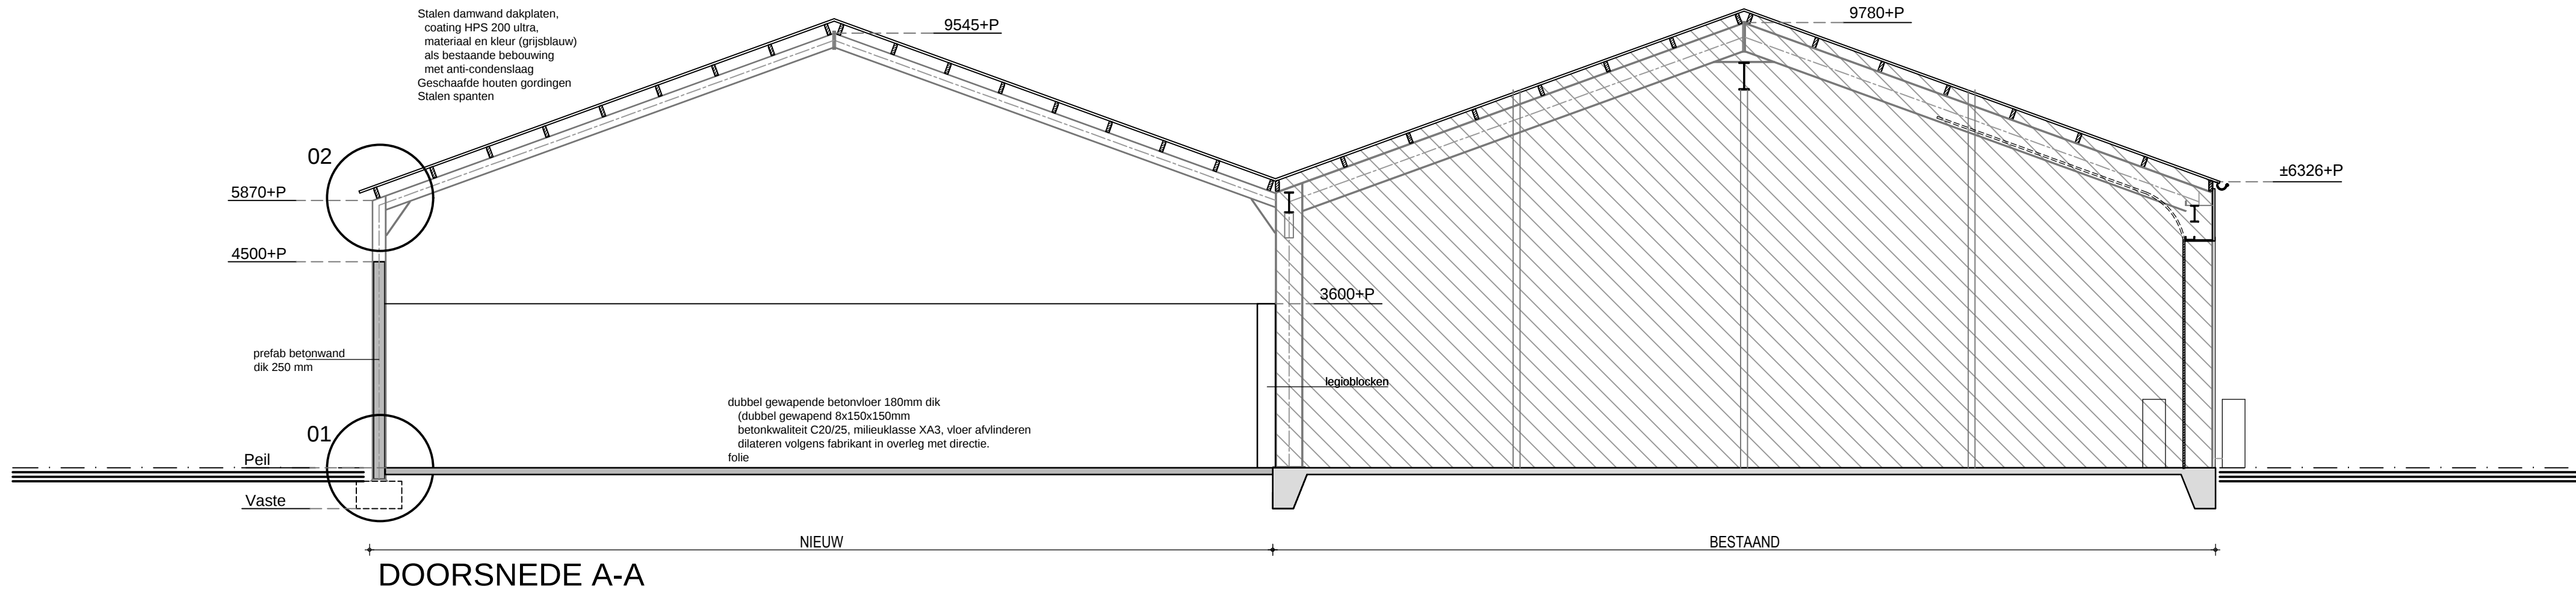

DE GEHELE CONSTRUCTIE UITVOEREN VOLGENS TEKENINGEN EN BEREKENINGEN VAN DE CONSTRUCTEUR
ALLE MATEN IN HET WERK TE CONTROLEREN

OPDRACHTGEVER: Pluimveebedrijf Meerlo B.V. 702993 Aan de Bergen 23 6093 NW Heythuysen	TEKENING NO.: 18-050 B1
--	-----------------------------------

BOUWPLAN: Uitbreiding bedrijfsgebouw Heesweg 9 te Meerlo	SCHAAL: 1:100 / 1:10 FORMAAT: A0
--	-------------------------------------

ONDERDEEL: Bestektekening Plattegrond, doorsnede, details en situatie	DATUM GETEKEND: 01-05-2018 / MW
---	---------------------------------

arvalis ARCHITECTUUR & BOUWADVIES	Bouwadvies Villa Hout Stad Jeroenweg 204 5928 RC Veldho T: 0478 578217 E: bouw@arvalis.nl	WIJZ. 1: 18-05-2018 / MW WIJZ. 2: WIJZ. 3: WIJZ. 4: WIJZ. 5:
---	---	--