




VOORAANZICHT

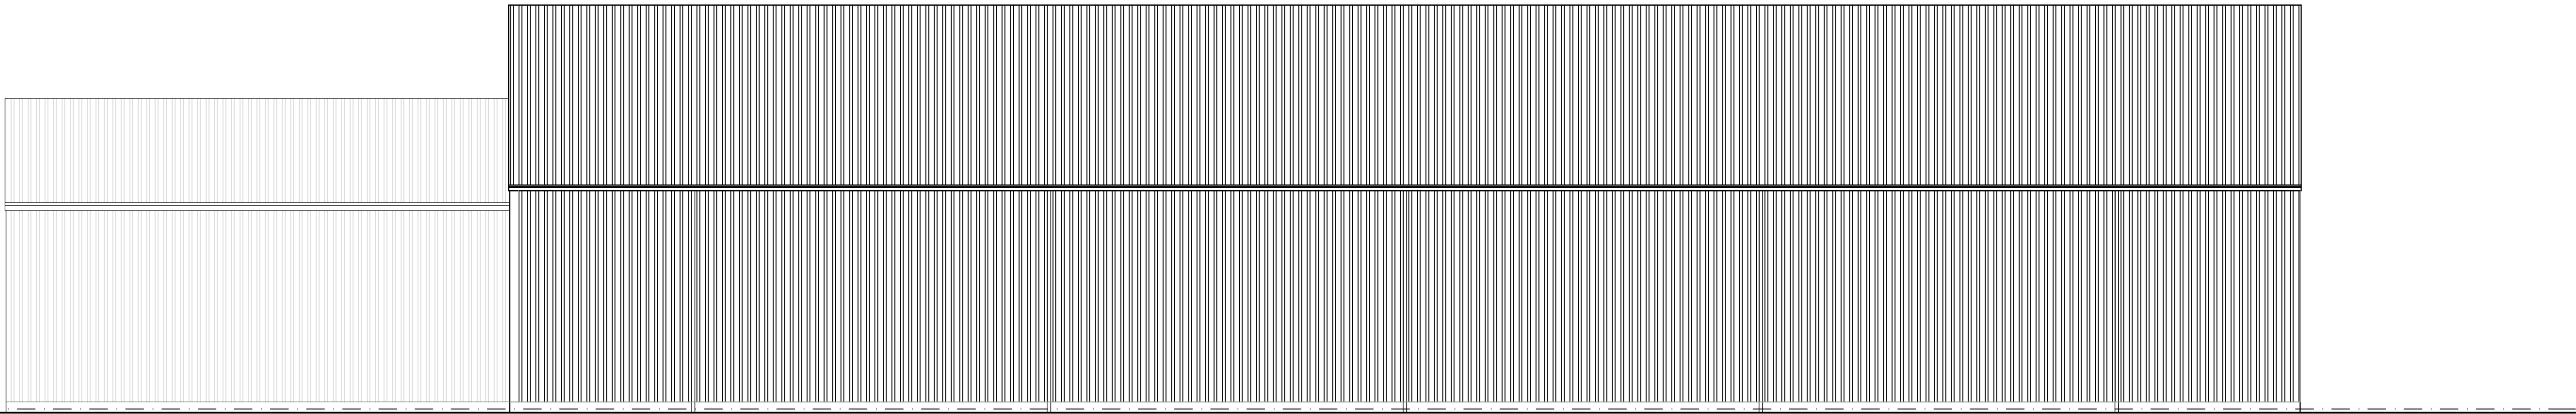

RECHTERZIJAAANZICHT

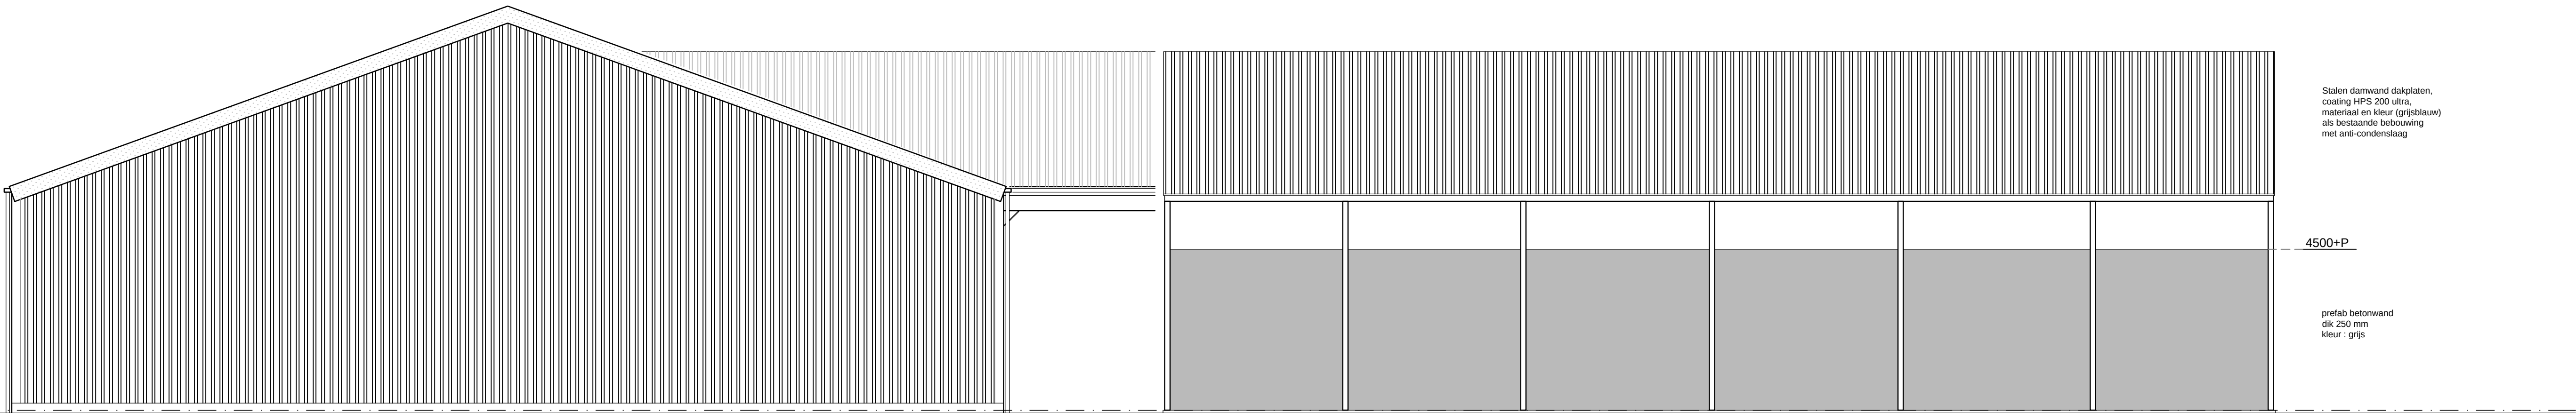

ACHTERAANZICHT

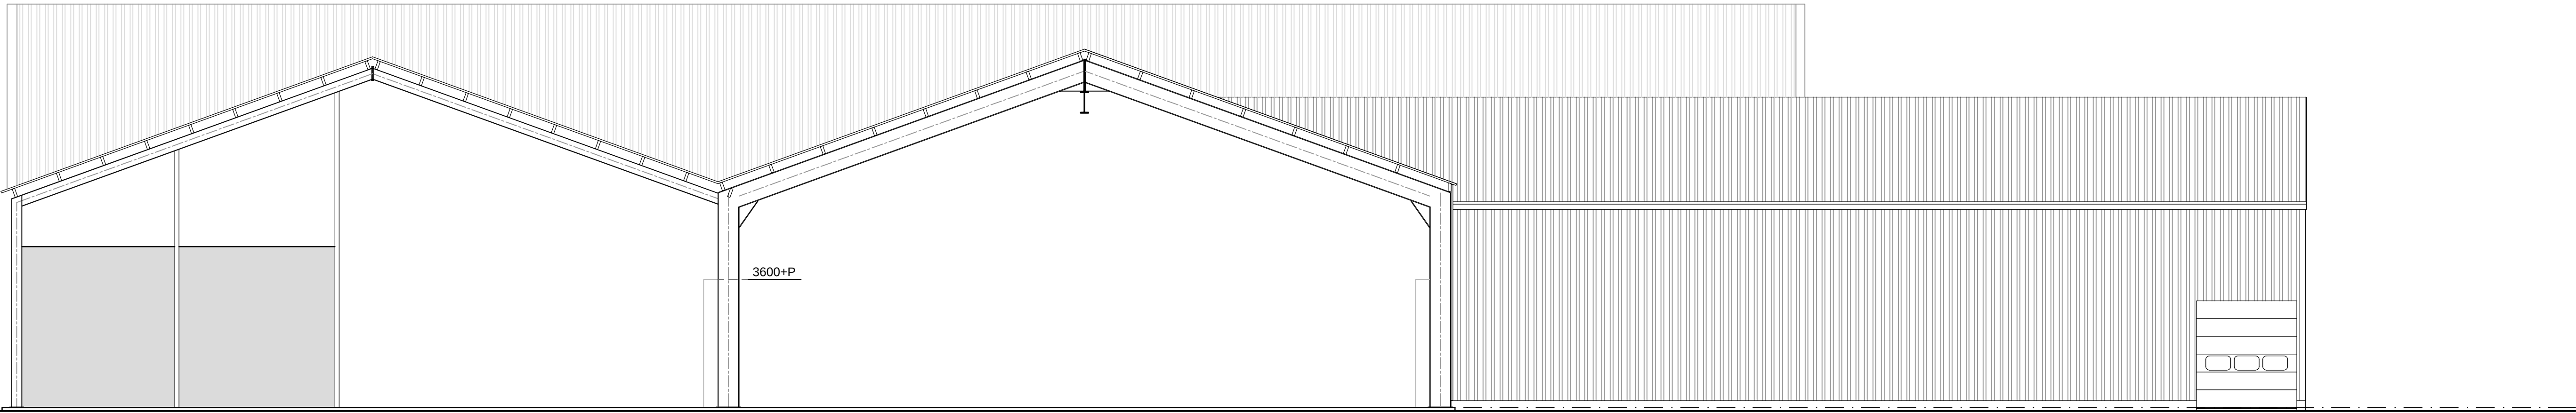

LINKERZIJAAANZICHT

RENVOOI

- CAR VERZEKERING: OOK AFSLUITEN VOOR ONDERAANNEMERS EN DERDEN. GEHEEL VOOR REKENING AANNEMER.
- HAN-/BREIDWERK: IS GEHEEL VOOR REKENING AANNEMER. IN OVERLEG MET DIRECTIE BEHOUDEN OF GESLOOPTE MATERIALEN BEWAART OF HERGEBRUIKT KUNNEN WORDEN.
- BOUWVAL: DIET CONFORM DE HUIDGE HERVOOR GELDENDE VOORSCHRIFTEN GESCHIEDEN EN OPGESLAGEN TE WORDEN EN WORDEN AFGEVOERD NAAR DAARVOOR BESTENDE OPSLAG- EN/OF VERWERKINGSRICHTINGEN).
- GEHEEL UIT TE VOEREN VOLGENS TEKENINGEN EN BEREKENINGEN EN EVT. AANWIJZINGEN VAN DE DIRECTIE.
- GEHELE STAALCONSTRUCTIES TE GALVANISEREN.
- NIET NADER OMSCHRIJVEN MATERIALEN, NIETKE BEIDRAGE AAN EEN COMPLETE AFWERKING NAAR OORDEEL VAN DE DIRECTIE.
- DIENEN ZONDER VERREKENING DOOR DE AANNEMER TE WORDEN AANGEBRACHT.
- DE VERWERKING VAN DE MATERIALEN EN DE TOEPASSING ERVAN MOET PLAATSVOLGEN OVEREENKOMSTIG DE DOOR DE FABRICANT/LEVERANCIER BIJ DE LEVERING TE VERSTREKEN VERWERKINGSVOORSCHRIFTEN.
- GRONDWERK: VOOR REKENING OPDRACHTGEVER. OVERTOOLIGE GROND, BLIJFT EIGENDOM VAN DE OPDRACHTGEVER.
- DIET OF EEN NADER TE BEPALEN PLAATS TE WORDEN OPGESLAGEN.
- LEVEREN EN AANBRENGEN ZIJNER BEGROND MET SCHONE GRONDOPPARING(T) TRV FUNDATIE EN VLOEREN (GOED VERDICHTEN CONFORM OPGAVE CONSTRUCTEUR) VOOR REKENING VAN AANNEMER.
- AANNEMER CONTROLEERT DIEPTE VASTE GRONDLAG. INDEN DEZE DIEPER LIGT ALS OP TEKENING IS AANGEGEVEN DIET DE AANNEMER DEZE OP HET GEWENSTE NIVEAU TE BRENGEN. DIT DIET ZONDER VERREKENING TE GESCHIEDEN.
- ALLE MET METSEL WERK EN BETON IN AANBRING KOMENDE HOUTEN DELEN IN GRONDING TE MONTEN. KODDEREN RAMEN EN DEUREN LO.M. DIRECTIE IN TE BEHANDELEN VOORDAT DEZE WORDEN AANGEBRACHT.
- ONGEWENSTE NADEN TE DICHTEN MET MATERIAAL, KIT, FUK, WAT BIJ CONSTRUCTIE PAST, EVENTUEEL OP AANWIJZING DIRECTIE.
- TOE TE PASSES MATERIALEN EN CONSTRUCTIES DIENEN TE VOLDOEN AAN DE HBRN-1991 (DE DRUK) EN BRM-1990 (HANDLEDING BOUWTECHNISCHE MESTBASSIS).
- ALLE HOUTWERKEN GESCHAFPT UIT TE VOEREN.
- VERDURZAMING: EISEN OMSCHRIJVEN GEMPRENEERD HOUT. IMPREGNERING ONDER VACUUM EN ONDER DRUK VLGS. NEN 9094. MET WOLST KD 30. GEFILTEERD MET EEN BEHANDELINGSPROCEDURE. RISICO KLASSE 3. VOORTGEHALTE -10%.
- NIEUWE KOPSE VLAKKEN ONTSTAAN DOOR NOODZAKELIKE NABEWERKINGEN OP DE BOUW IN ROVAAL BESTRIJKEN MET END SEAL.
- BUITEN TOE TE PASSES STALEN DAMWAND EN STALEN SANDWICH-PANELEN. SENDIMIR VERZINKT EN GECOAT. HPS200.
- LUTRALCOATING: STALEN DAMWANDPATEN EN SANDWICH-PANELEN BEVESTIGEN MET RVS BEVESTIGINGSMODELEN.
- SPARRINGEN DIE NOODZAKELIK ZIJN VOOR DE ONDERAANNEMERS EN TOELEVERANCIERS ZIJN VOOR REKENING VAN DE AANNEMER.

FUNDERING/ RIOLERING

- GRONDWERKEN: PLASTIC POLIE D- 6.30 MM ONDER ALLE BETONWERKEN OP ZAND.
- VORSTRANDEN: GEHEEL VOLGENS TEK/BEREK. CONSTRUCTEUR.
- POELEN: BETONKUALITEIT C 20/25. MIEUWKLASSE XC4, XC3, XF4 VOLGENS TEKENING EN BEREKENING CONSTRUCTEUR.

PLATTEGROND

- BETONVLOER: DOUBBEL GEWAFENDE BETON A DER DH 180mm. (DOUBBEL GEWAFEND 8x150x150mm).
- BETONKUALITEIT C 20/25. MIEUWKLASSE XC4, XC3, XF4 VOLGENS TEKENING EN BEREKENING CONSTRUCTEUR.
- DILATEREN VOLGENS FABRIKANT IN OVERLEG MET DIRECTIE.

KAPPLAN

- HELLEND DAK: STALEN DAMWAND DAMPLATEN, COATING HPS 200 ULTRA. MATERIAAL EN KLEUR (GRUSBELAUW).
- ALS BESTAANDE BESCHUWING. MET NIET COMBERSLAG. AANBRENGEN OP GESCHAFTE VUREHOUTEN GORDINGEN EN STALEN SPANTEN VLGS. TEK/BEREK. CONSTRUCTEUR.
- INCL. ZETWERKEN EN HOUTEN GORDINGEN.
- EN ST. SPANTEN VLGS. TEK/BEREK. CONSTRUCTEUR.

ALLE BENODIGDE VERANKERINGEN AAN TE BRENGEN!!!

DE GEHELE CONSTRUCTIE UITVOEREN VOLGENS TEKENINGEN EN BEREKENINGEN VAN DE CONSTRUCTEUR
ALLE MATEN IN HET WERK TE CONTROLEREN

OPDRACHTGEVER: Pluimveebedrijf Meerlo B.V. Aan de Bergen 23 702993 6093 NW Heythuisen	TEKENING NO: 18-050 B2
BOUWPLAN: Uitbreiding bedrijfsgebouw Heesweg 9 te Meerlo	SCHAAL: 1:100 FORMAAT: A0-
ONDERDEEL: Bestektekening Gevels	DATUM GETEKEND: 01-05-2018 /MW
arvalis  ARCHITECTUUR & BOUWADVIES Besluit-/postadres Villa Flora Sint Jansweg 20d 3828 BL Veenlo T. 0478 578257 F. www.arvalis.nl	WIJZ. 1: 18-05-2018 /MW WIJZ. 2: WIJZ. 3: WIJZ. 4: WIJZ. 5: