

Containernummer: BE-R013A

Kern: Bergschenhoek

Straat: Vierlinghweg 1 t/m 37


GPS locatie: 51,993583 4,512557

Nieuwe situatie: Restafval ondergronds GFT bovengronds


Plattegrond




Locatiefoto

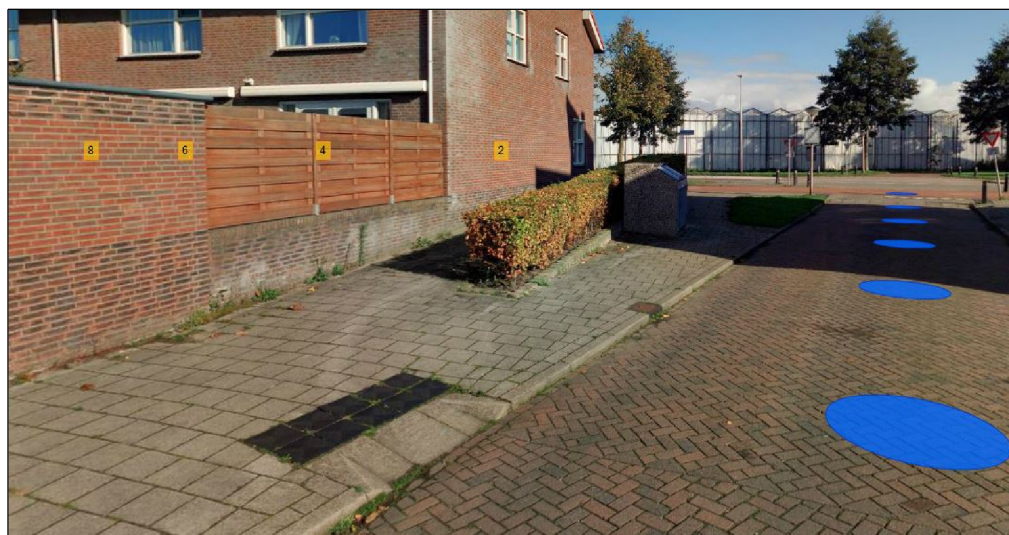

Situatie

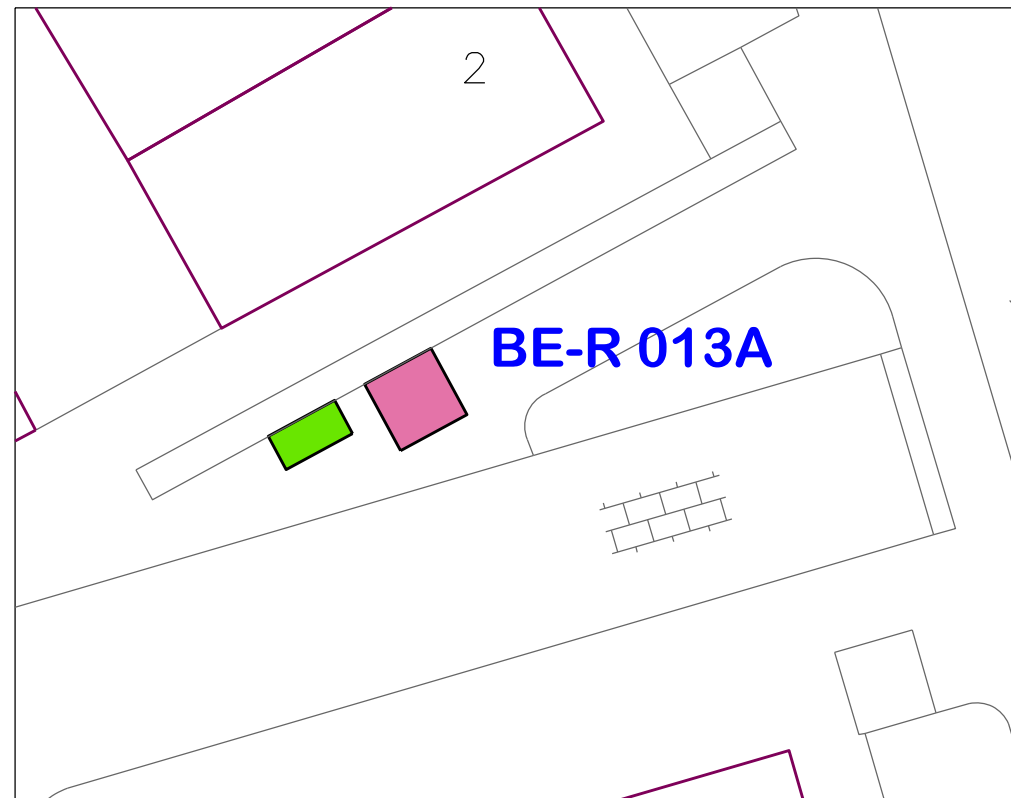

Legenda

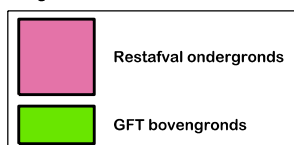

ALGEMENE OPMERKINGEN:
HOOGTEMATEN IN METERS T.O.V. N.A.P.
LENGTEMATEN IN METERS

DEFINITIEF

0 2 4 6 8 10 12 14 16 18 20 22 24 26 28 30				
GEMEENTE Lansingerland		AFDELING BEHEER EN ONDERHOUD		
Benaam: G:\MSV\BO_DGN\2018-09-24-RAog GFTbg BE-R013A.dgn				
Restafval ondergronds GFT bovengronds Locatienummer: BE-R013A Vierlinghweg 1 t/m 37 Bergschenhoek				
GETEKEND : ScM		DATUM : 27-09-2018		SCHAAL : 1:200 (A4)