

Containernummer: BE-R014C

Kern: Bergschenhoek

Straat: Emmastraat 1 t/m 55


GPS locatie: 51,989220 4,503717

Nieuwe situatie: Restafval ondergronds GFT bovengronds

Plattegrond




Situatie

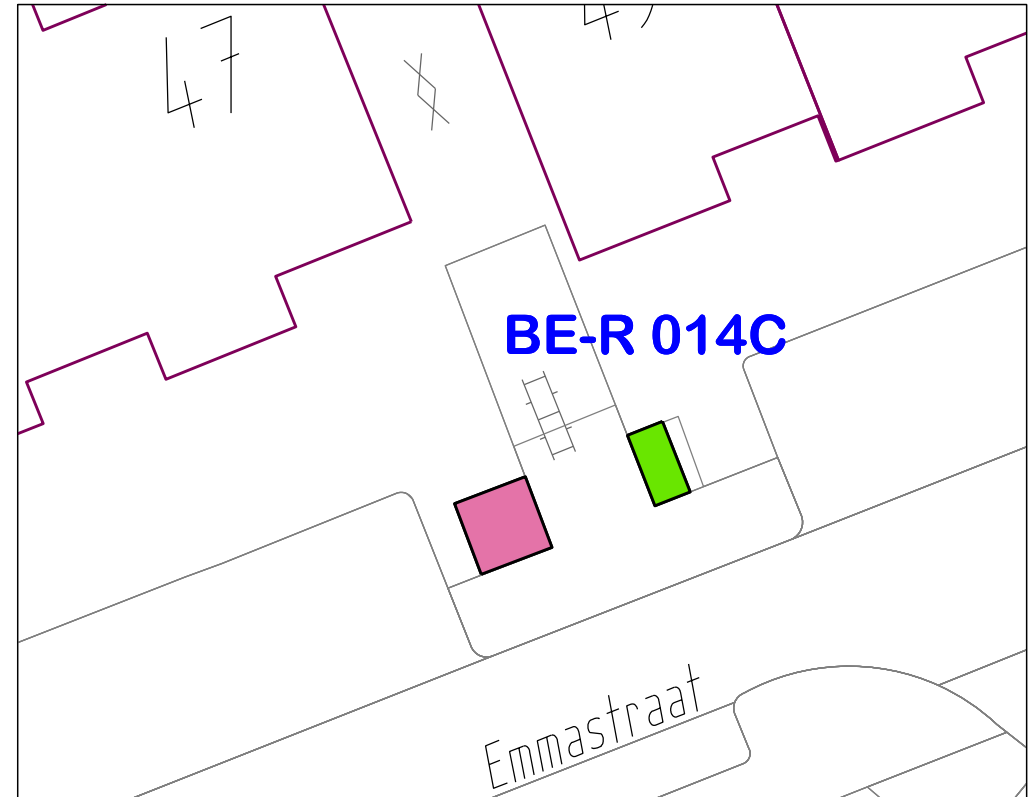

Locatiefoto



Legenda

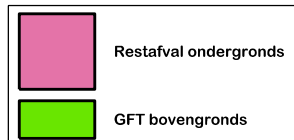

ALGEMENE OPMERKINGEN:
HOOGTEMATEN IN METERS T.O.V. N.A.P.
LENGTEMATEN IN METERS

DEFINITIEF

0 2 4 6 8 10 15 20 30				
GEMEENTE Lansingerland		AFDELING BEHEER EN ONDERHOUD		
Restafval ondergronds GFT bovengronds Locatienummer: BE-R014C Emmastraat 1 t/m 55 Bergschenhoek		WIJZ. GET. GEZ.		
GETEKEND : SdM		DATUM : 27-09-2018		SCHAAL : 1:200 (A4)