




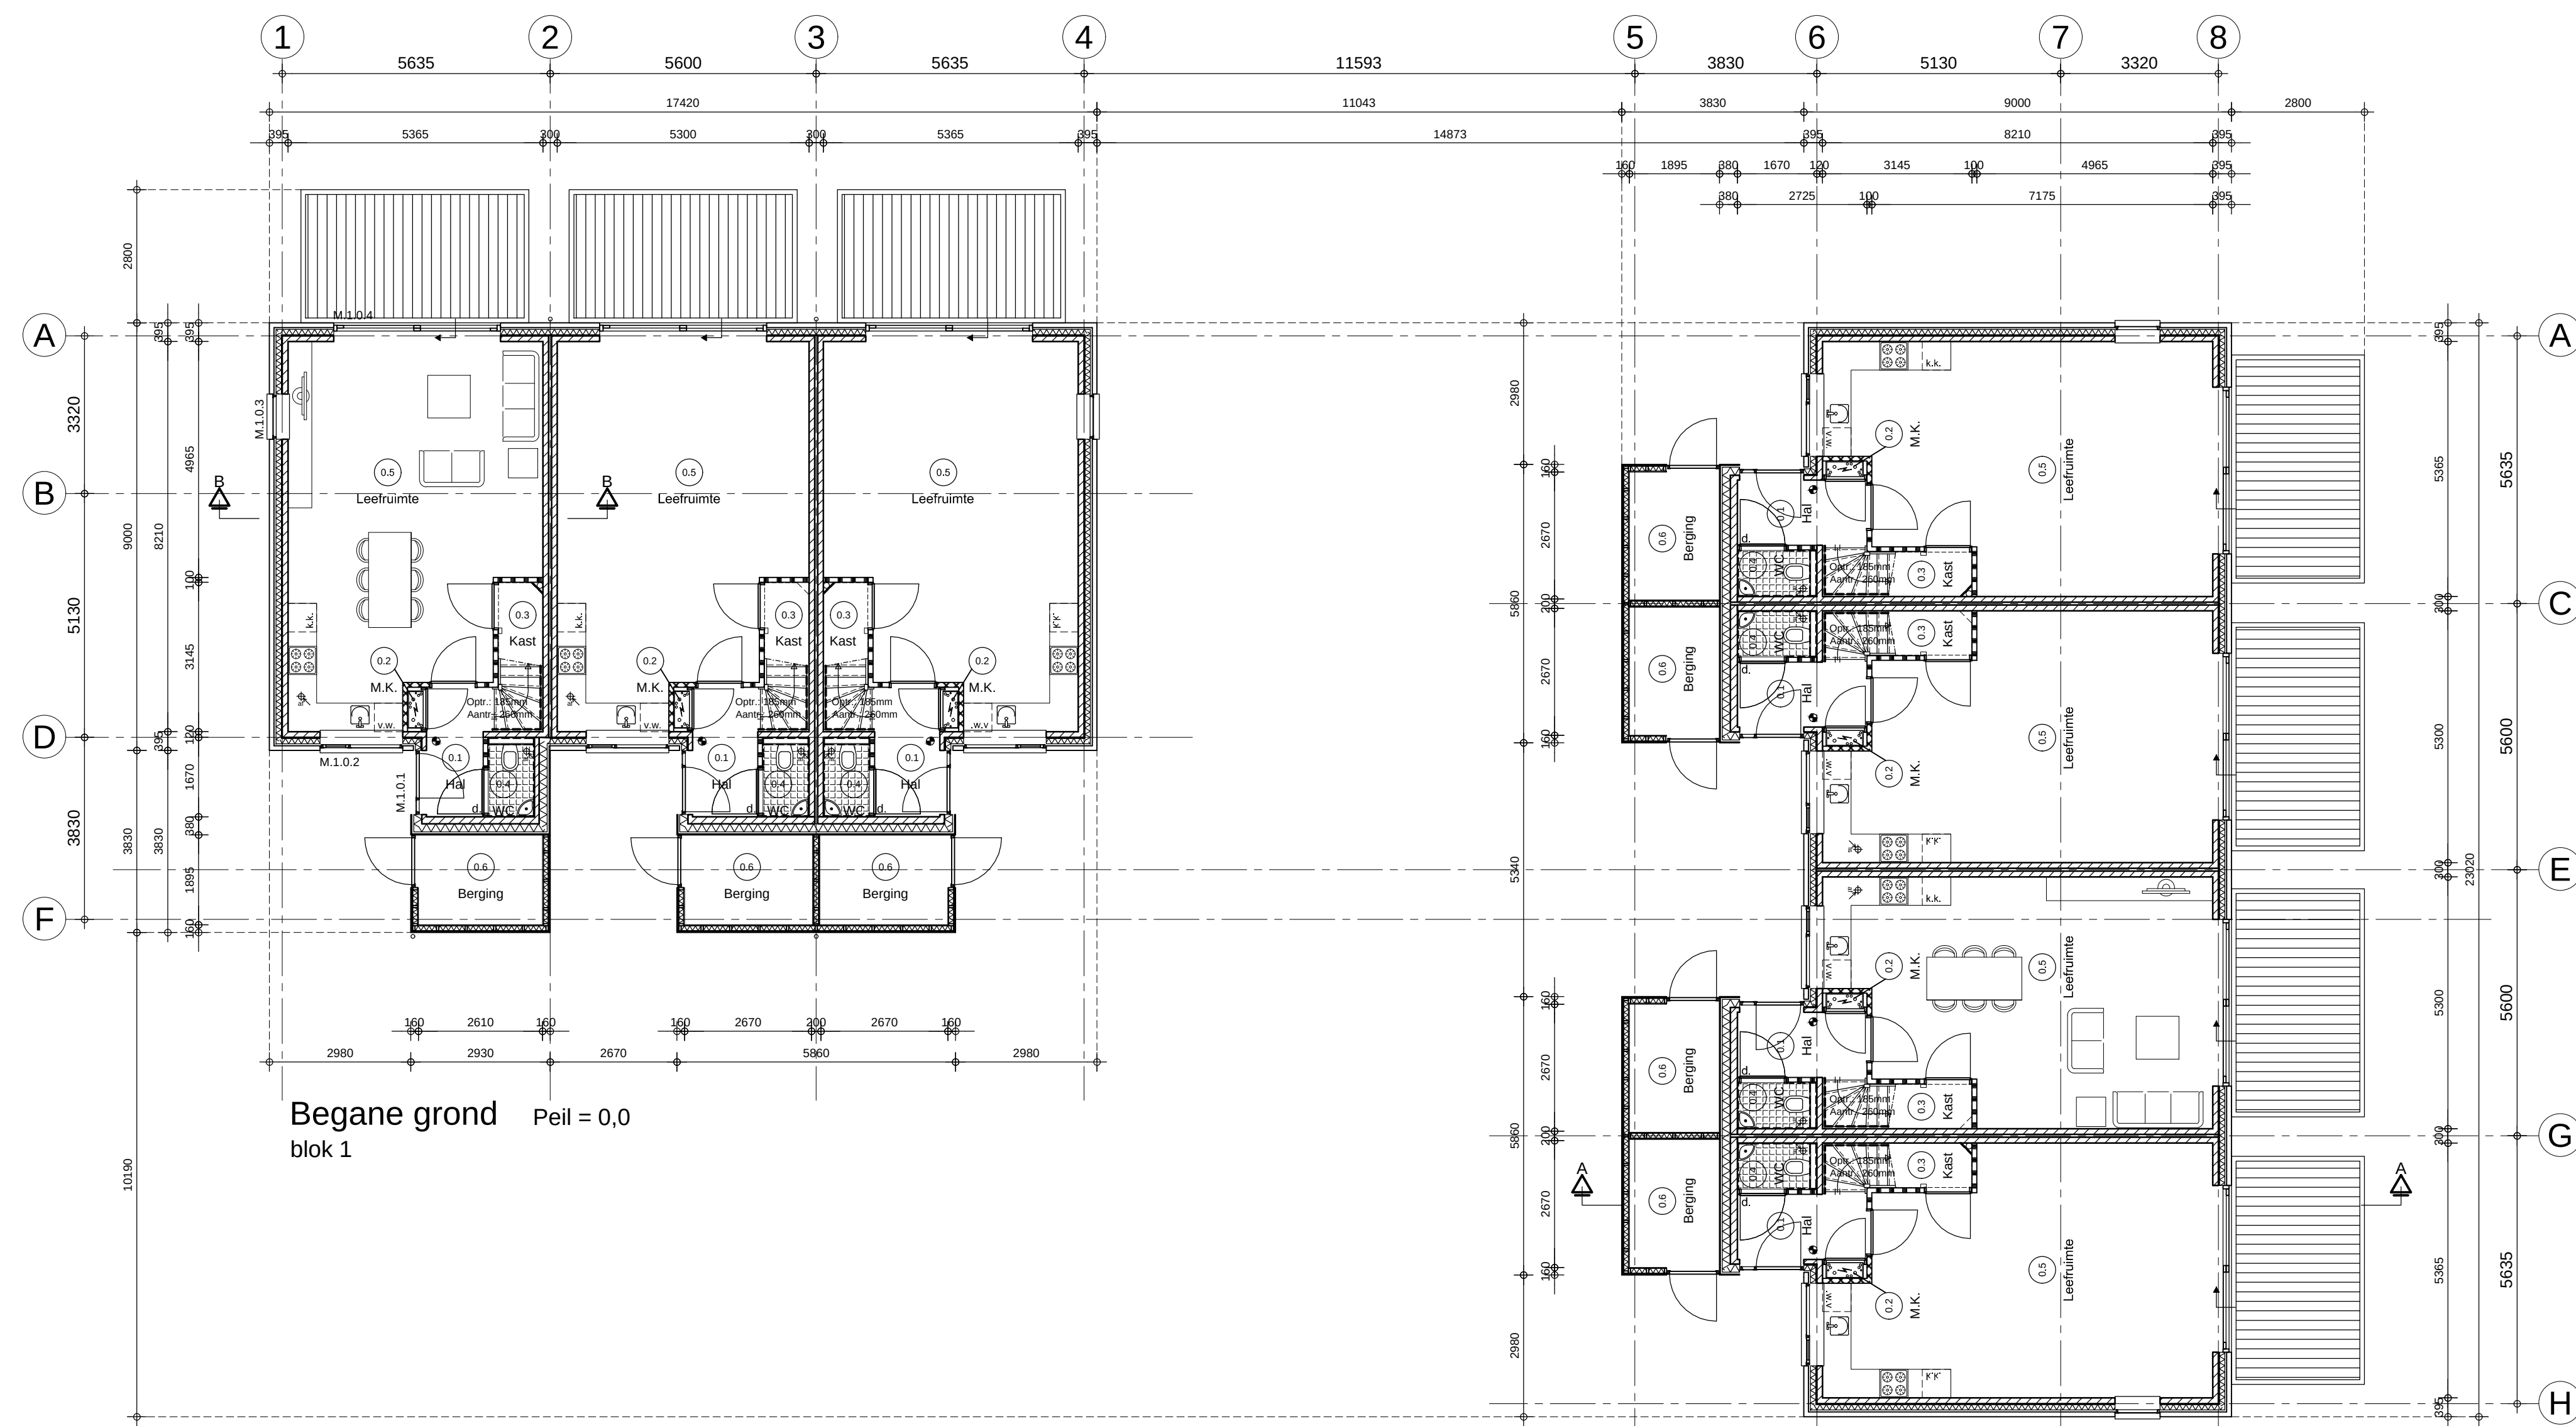


Begane grond
Peil = 0,0
blok 1

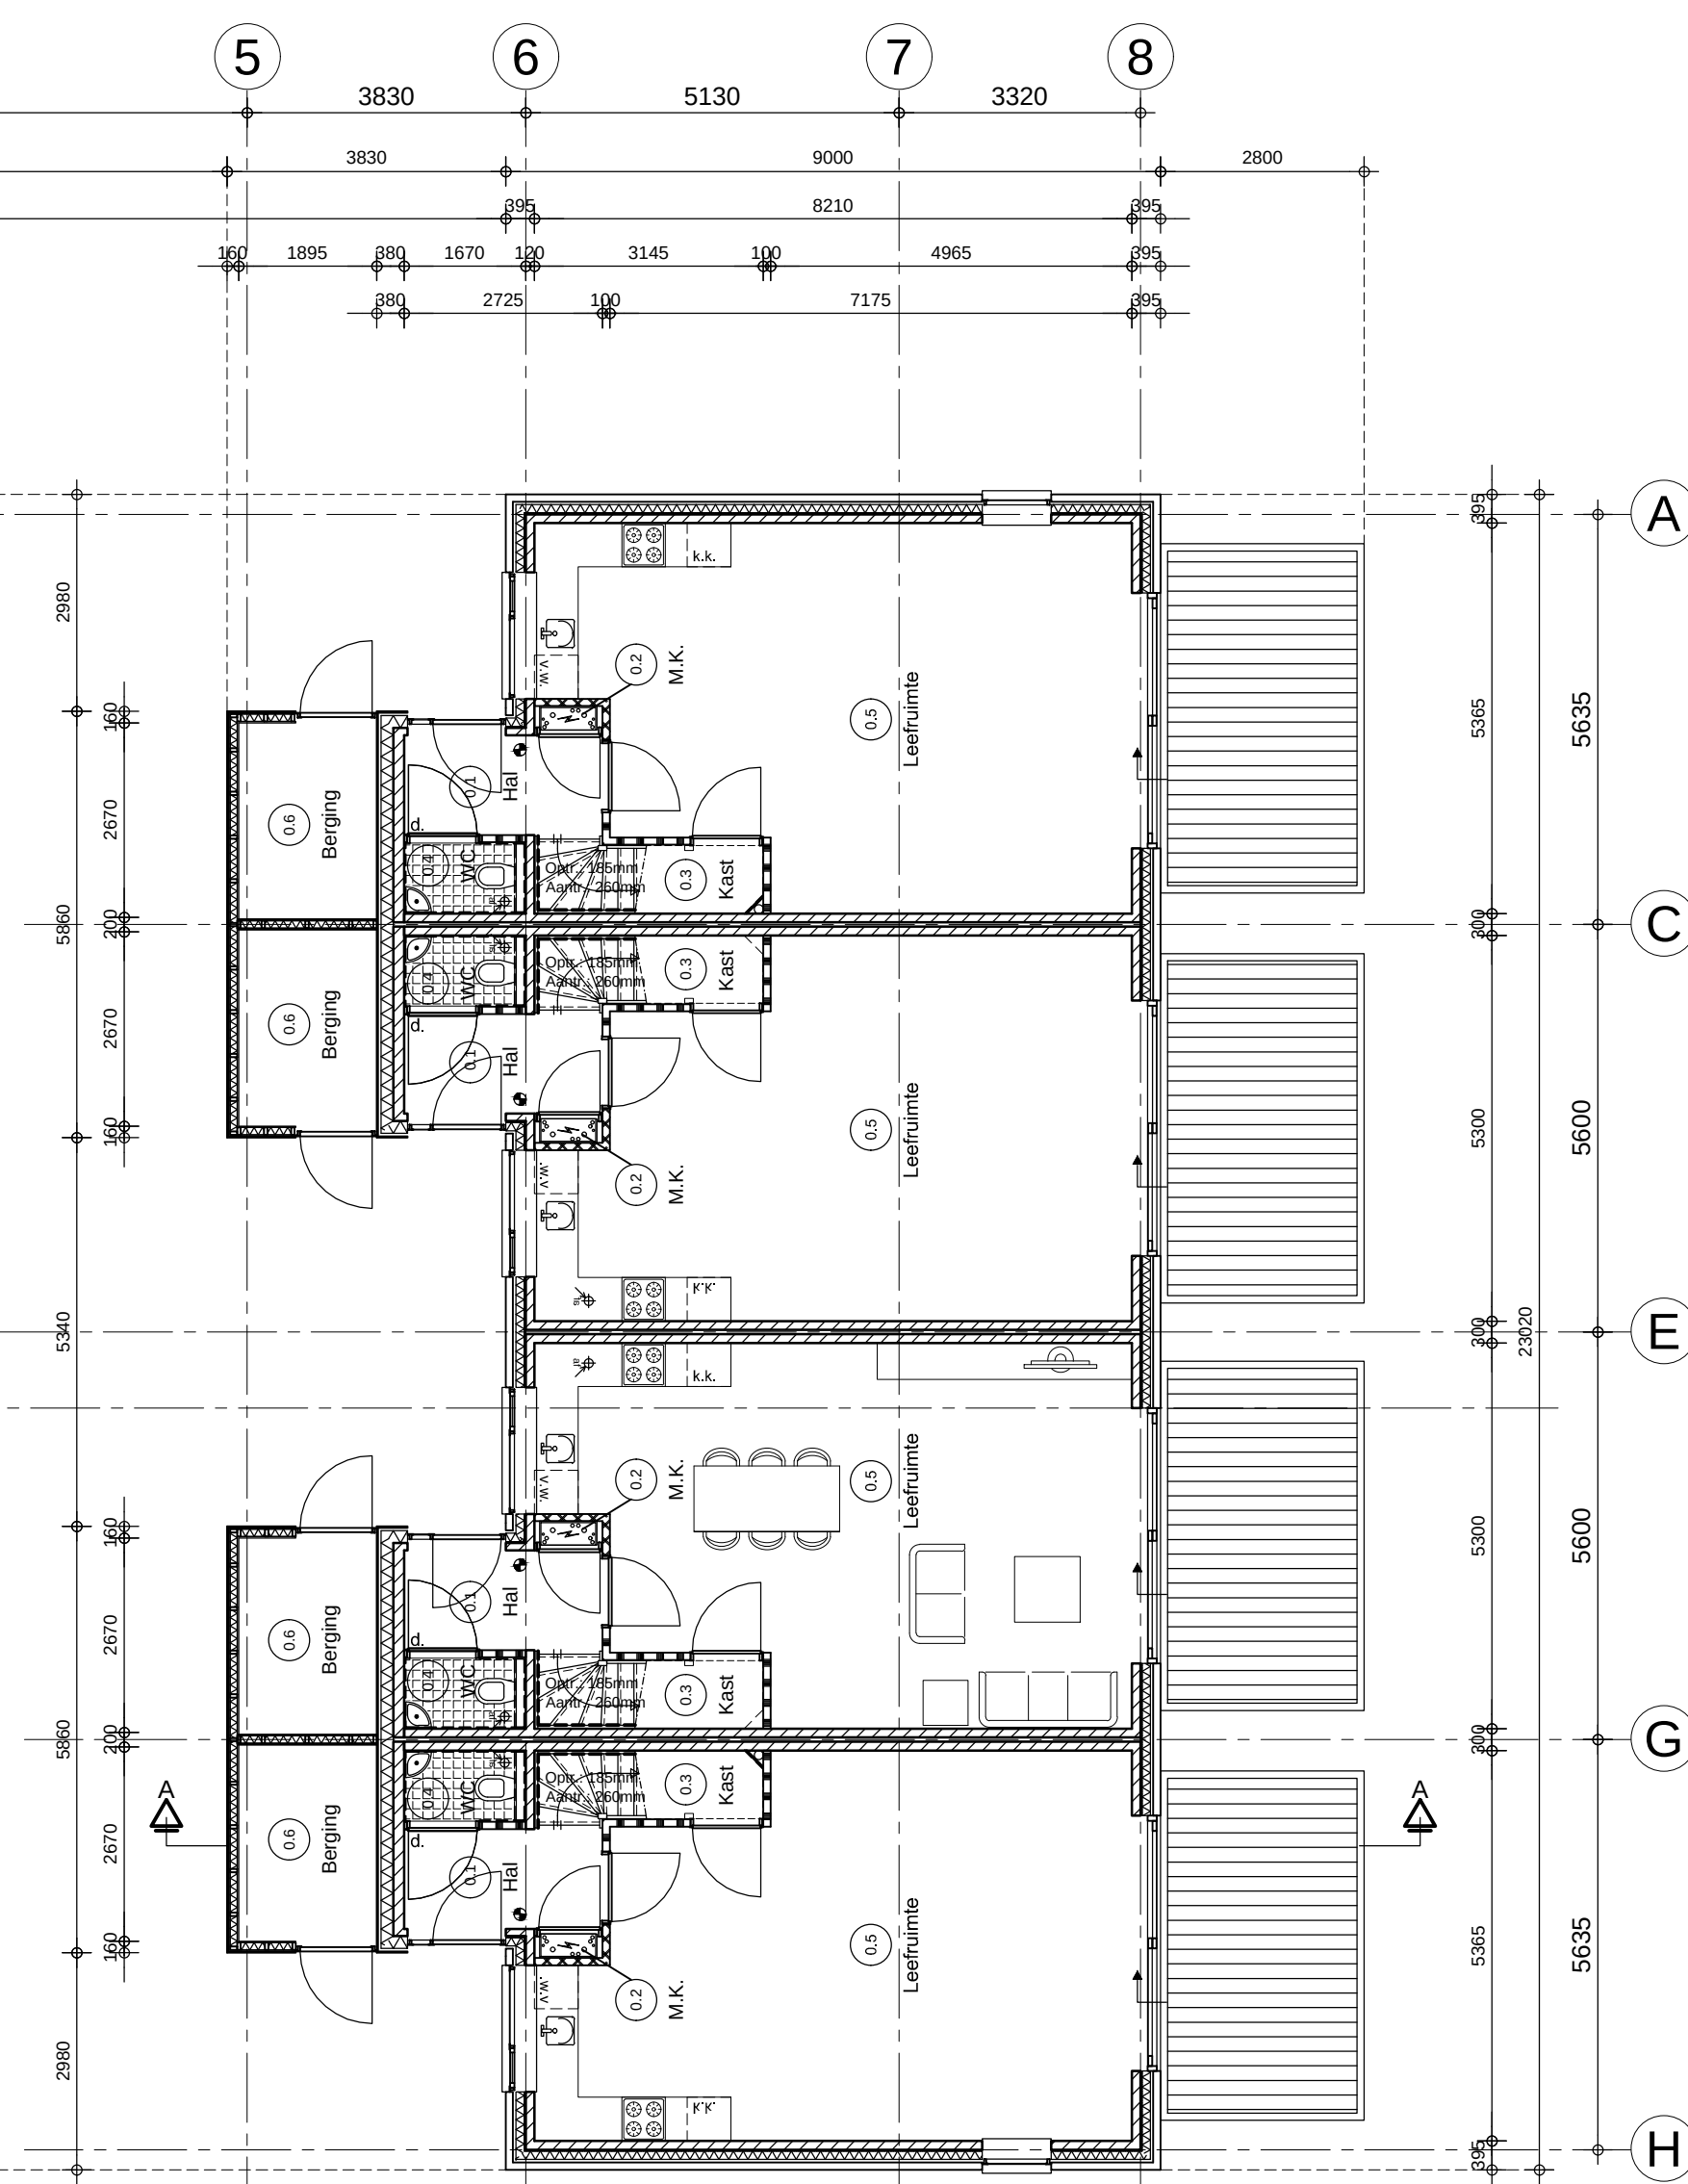


Begane grond
Peil = 0,0
blok 2

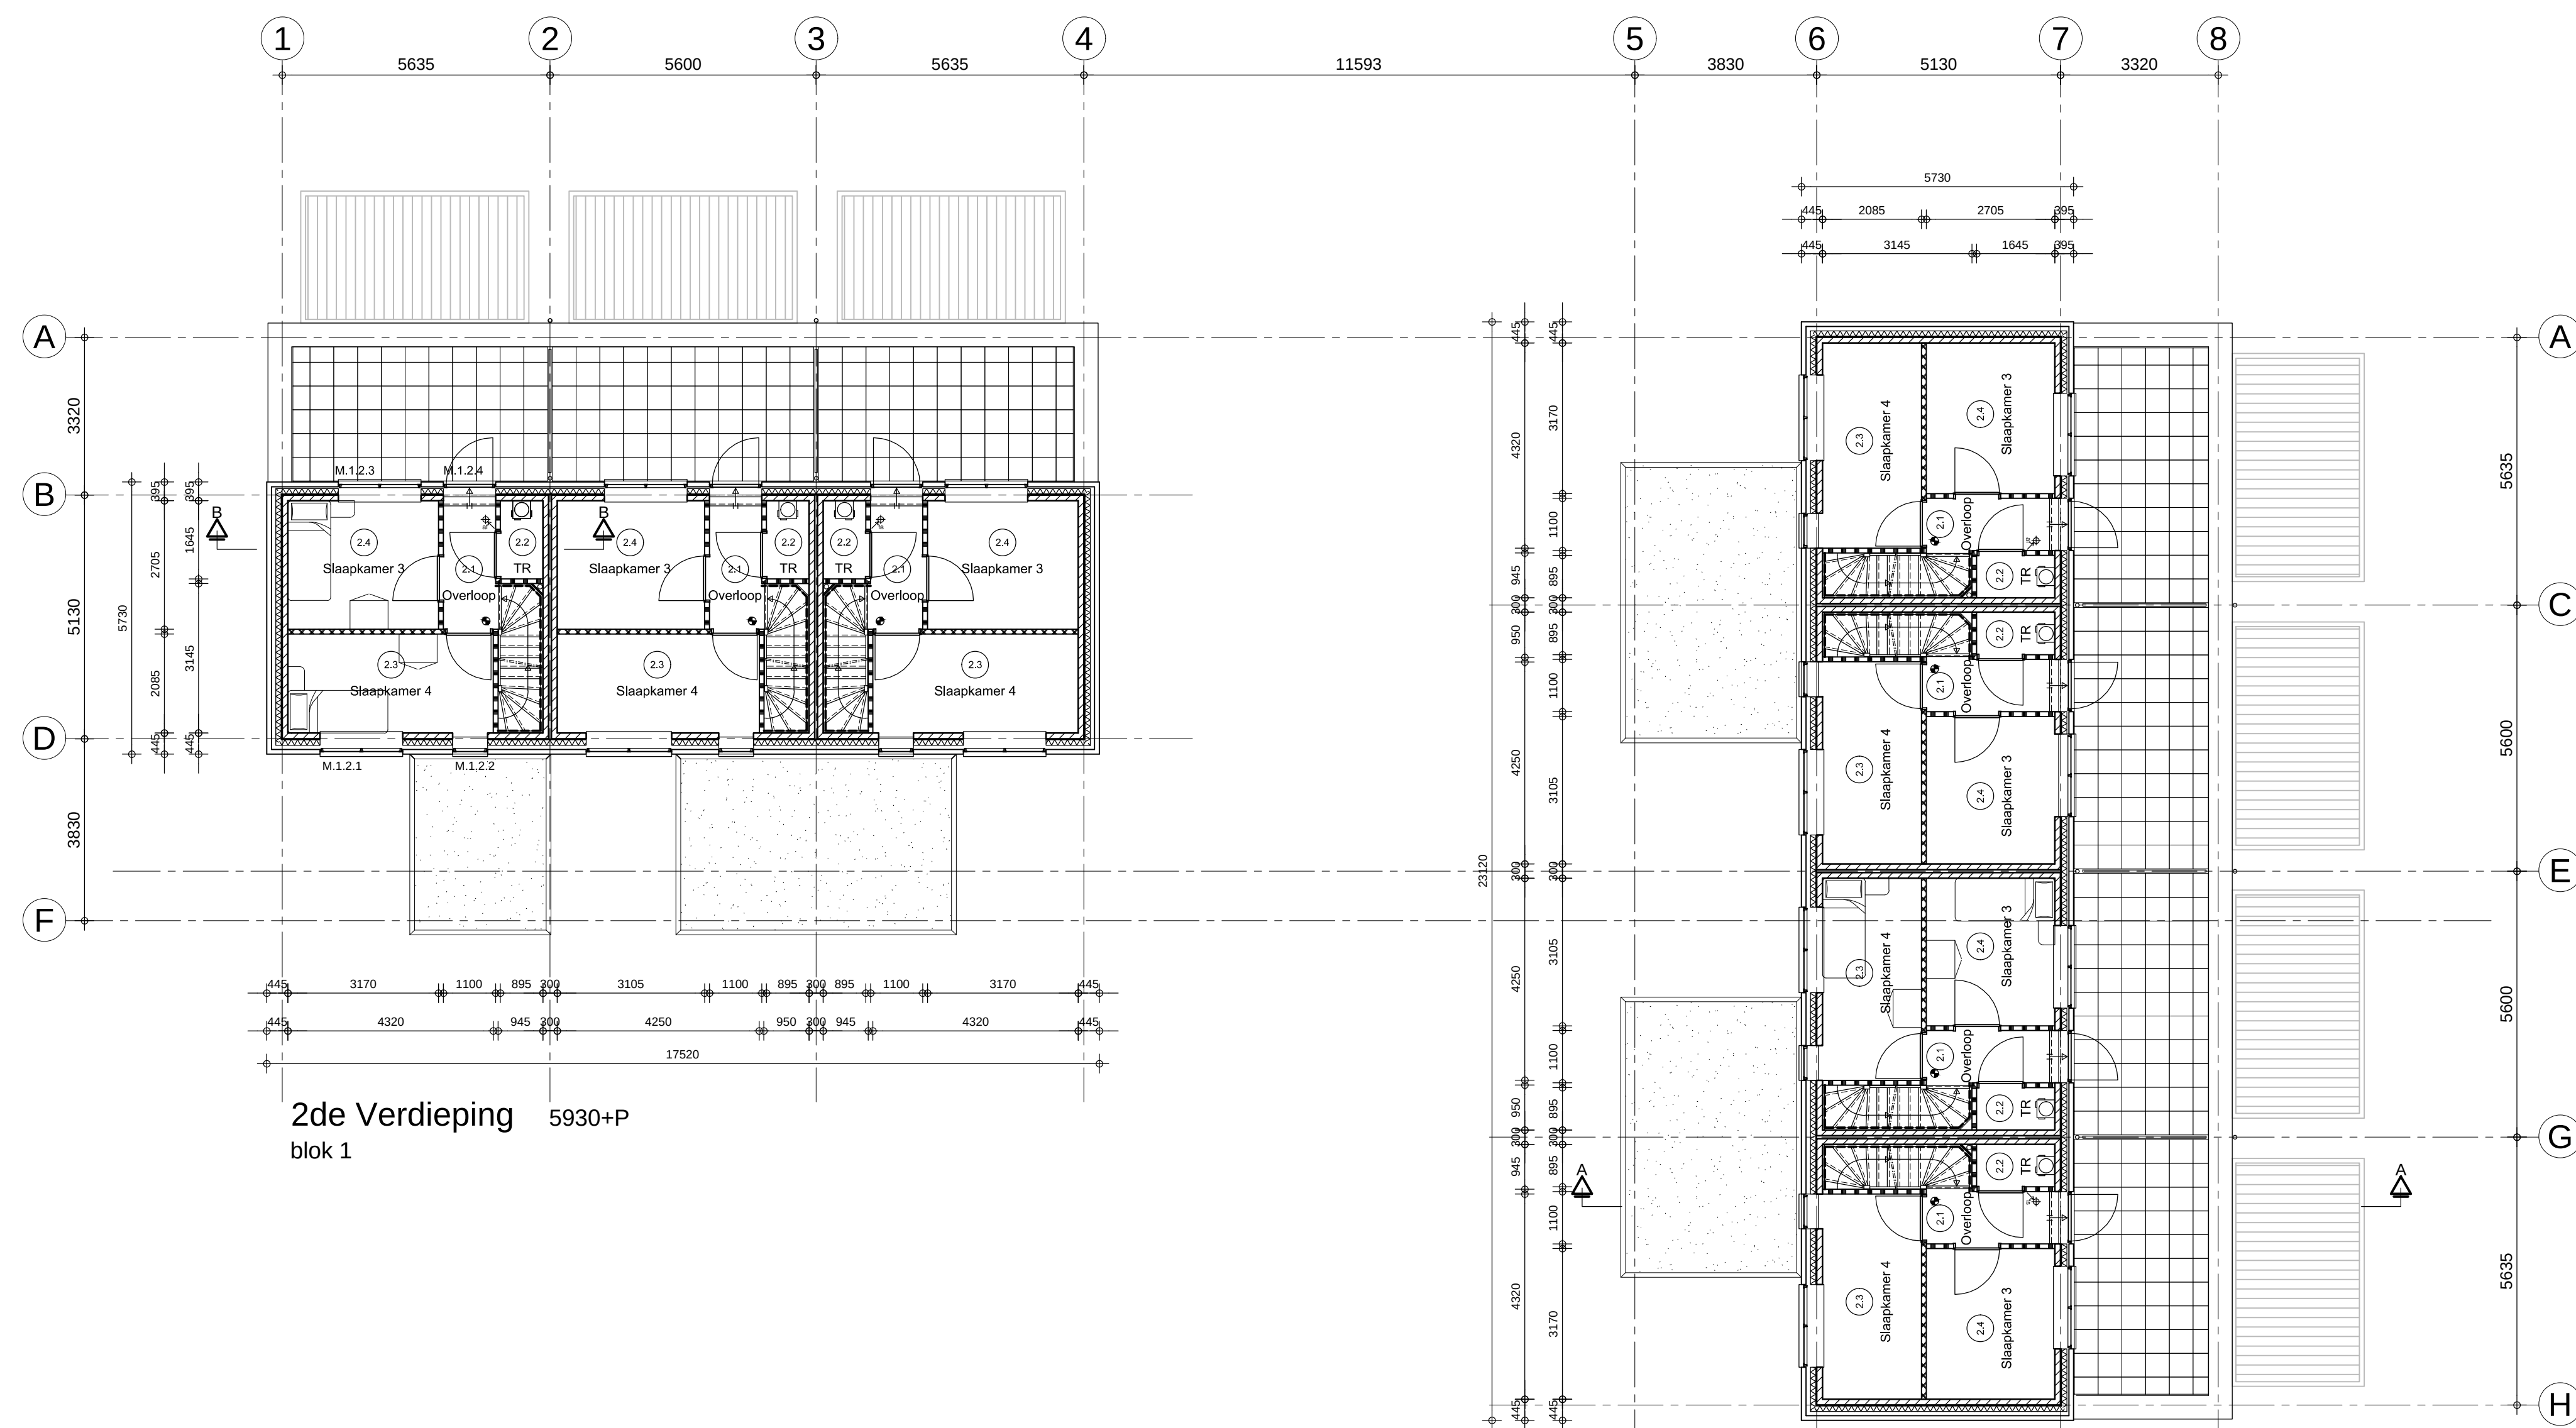


2de Verdieping
5930+P
blok 1

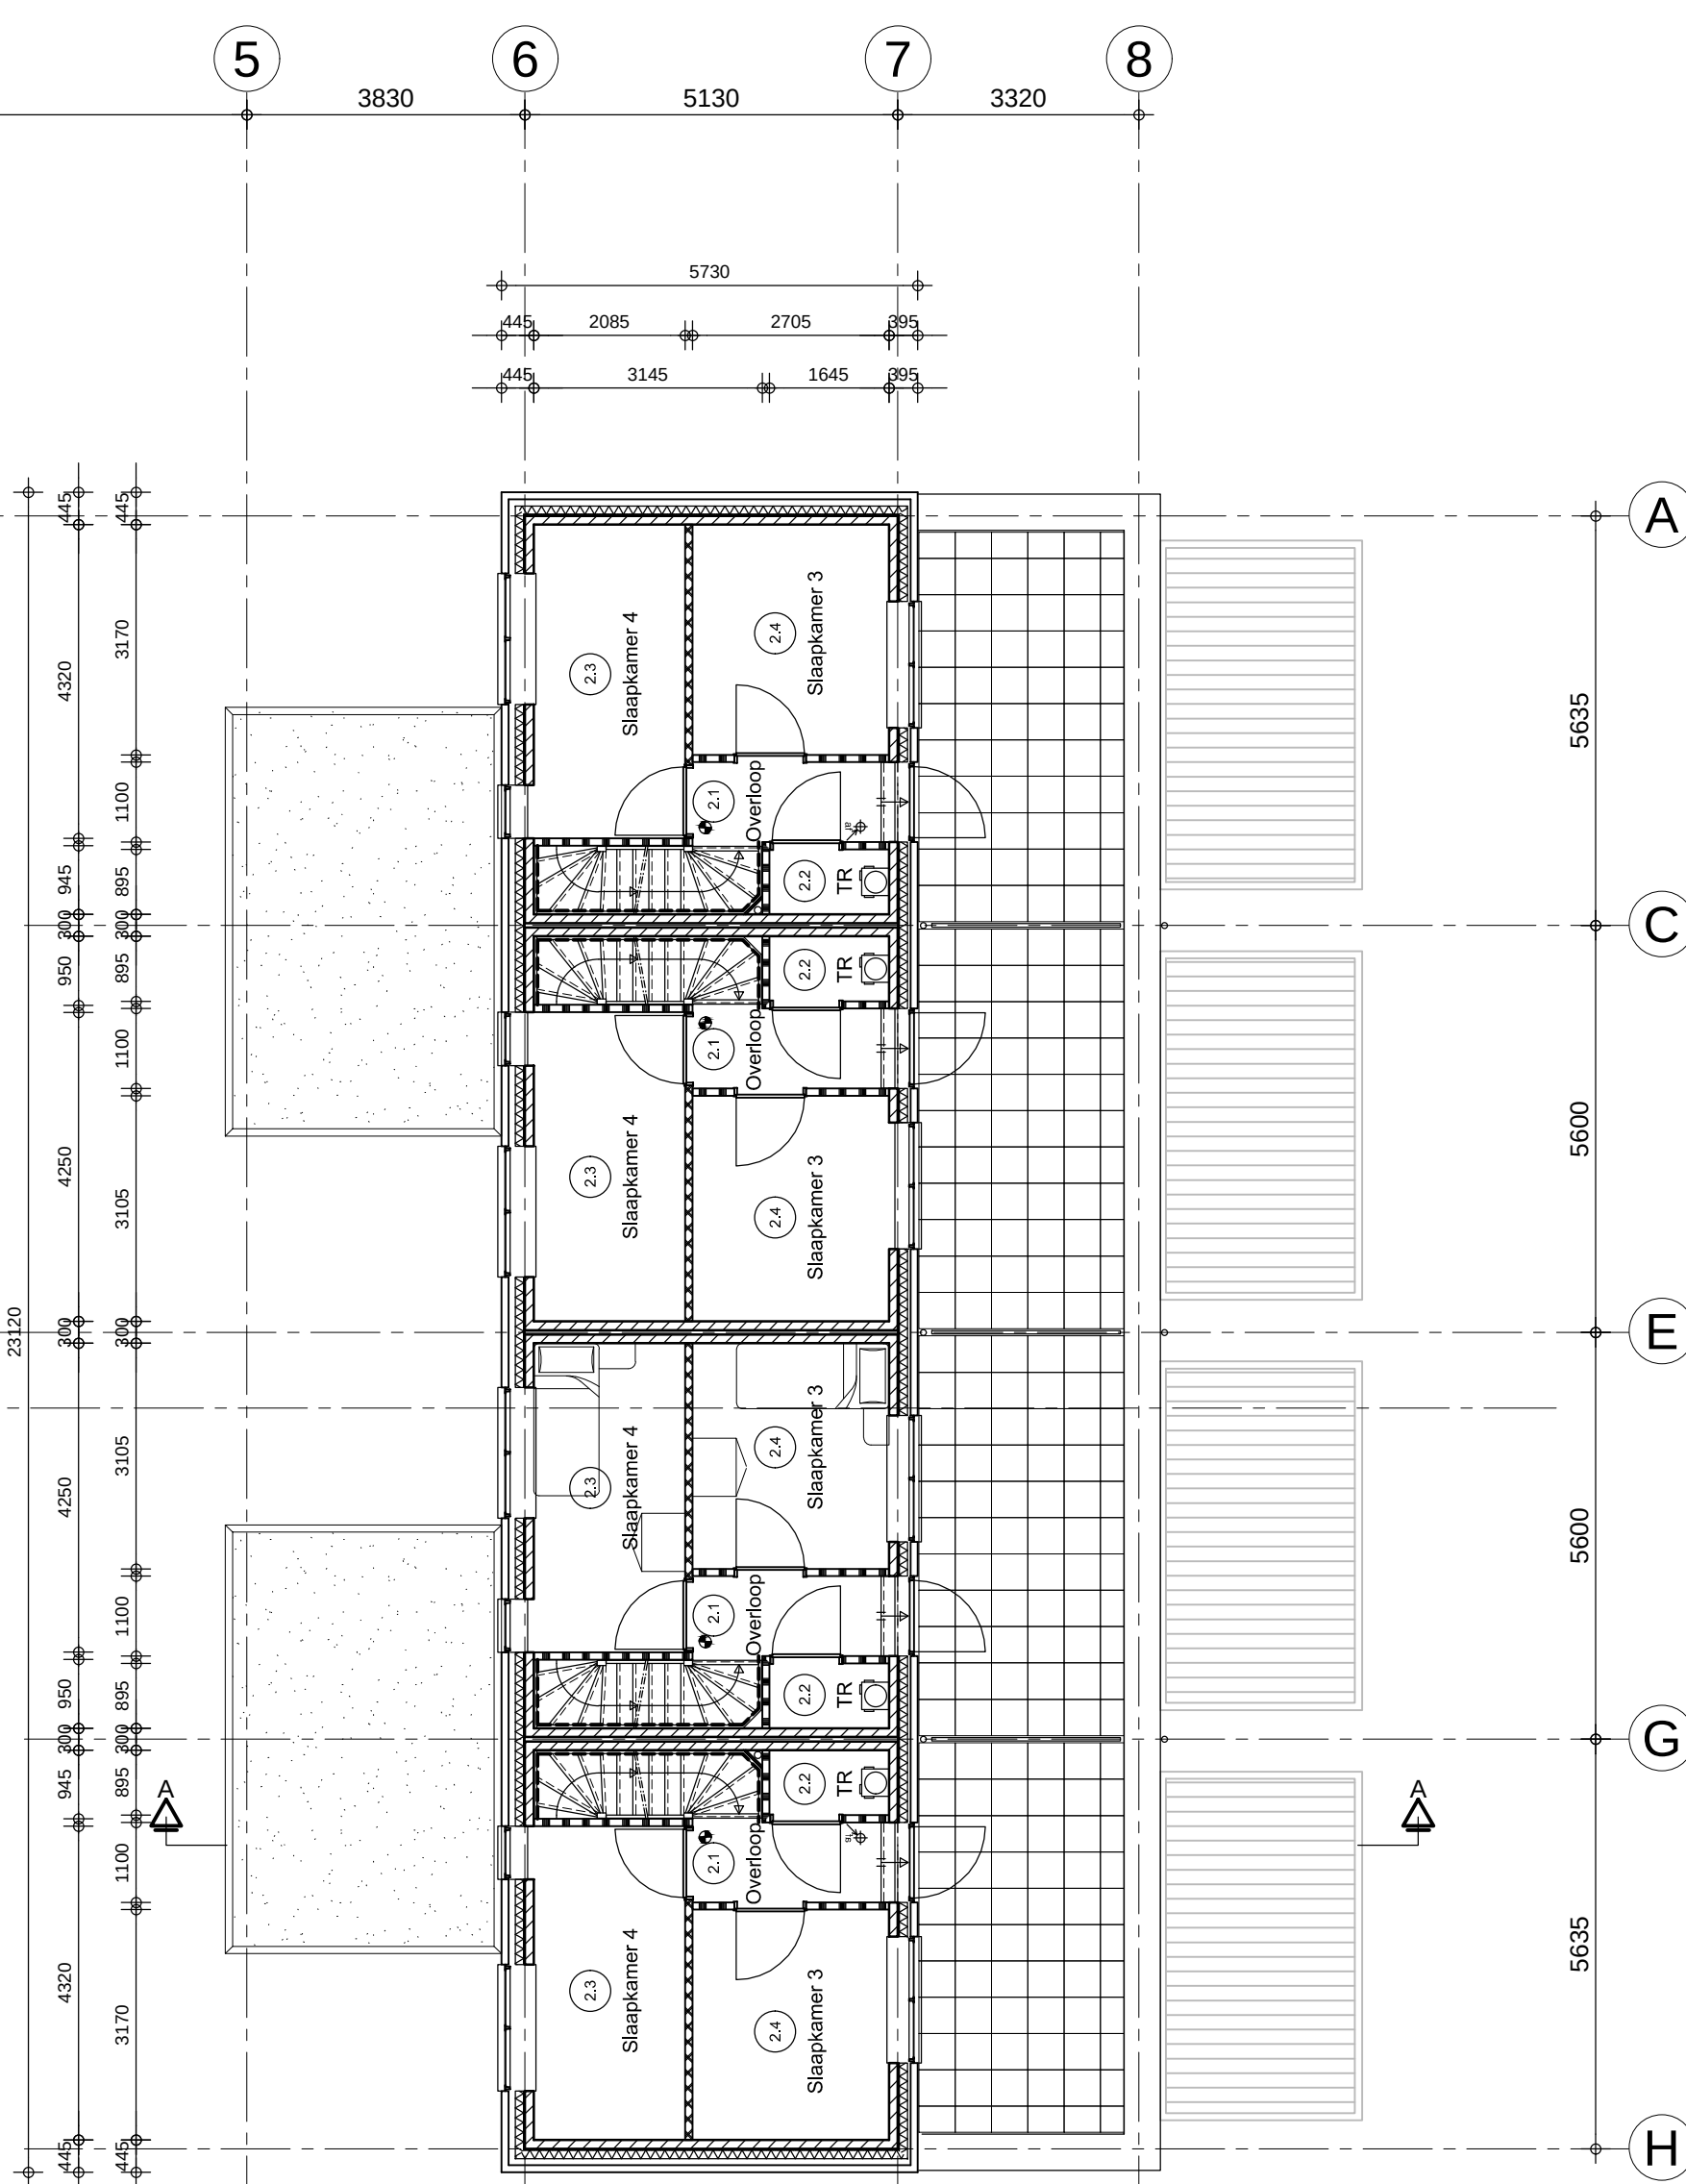


2de Verdieping
5930+P
blok 2

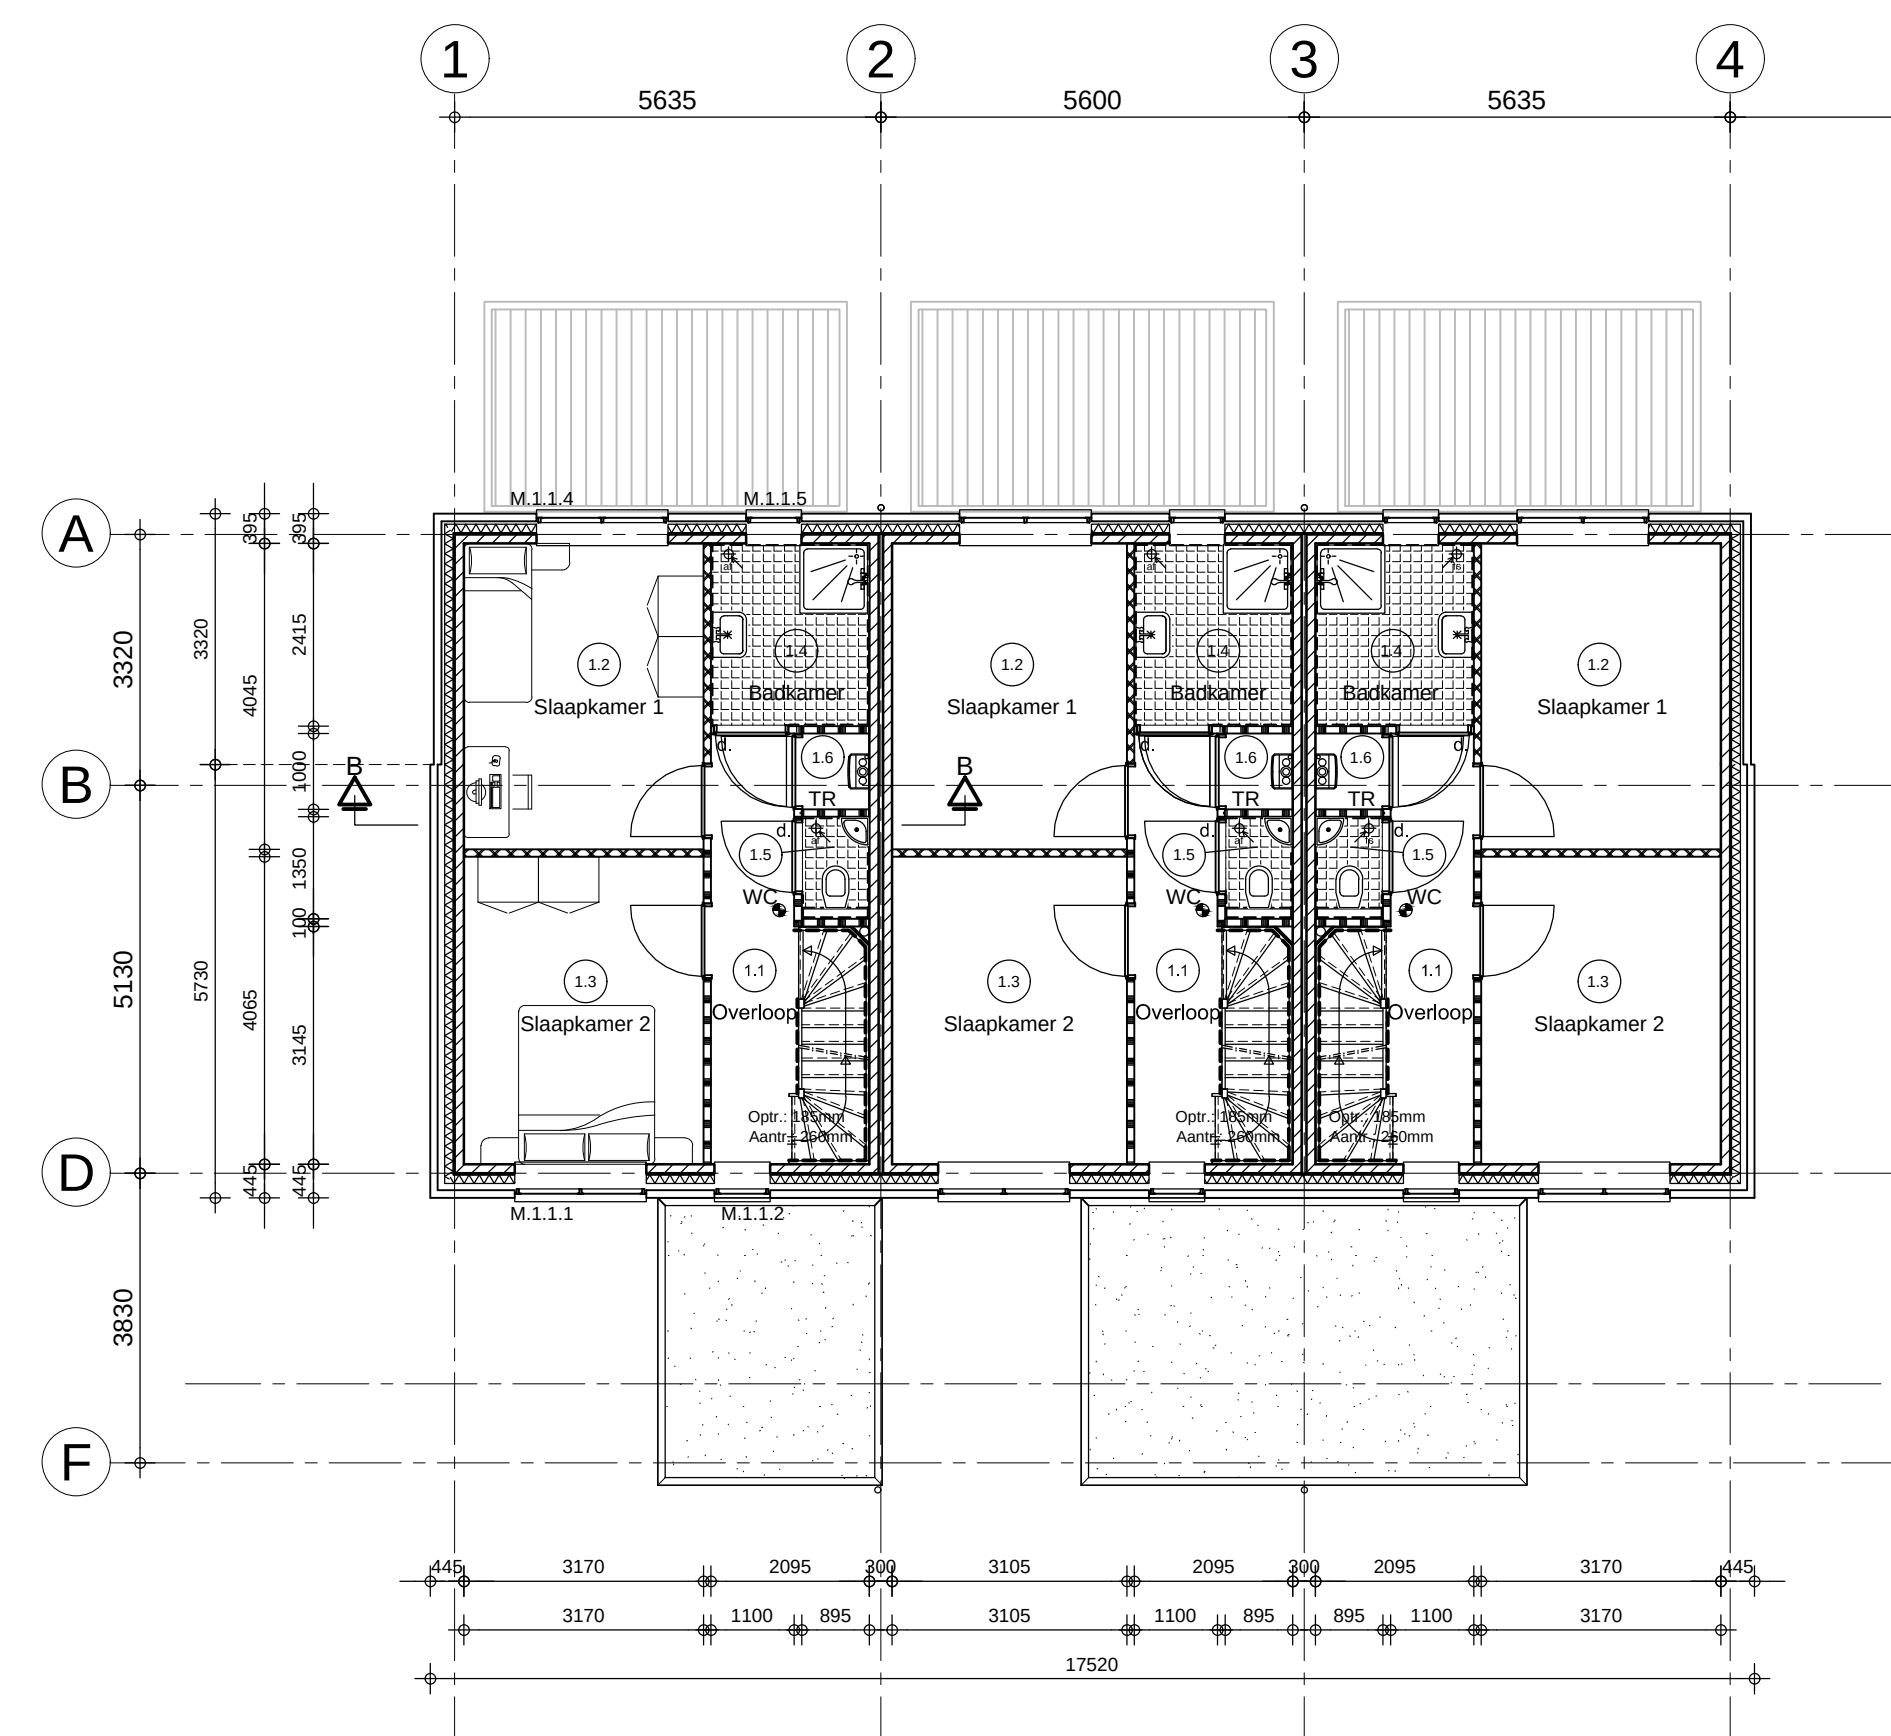


1ste Verdieping
2960+P
blok 1

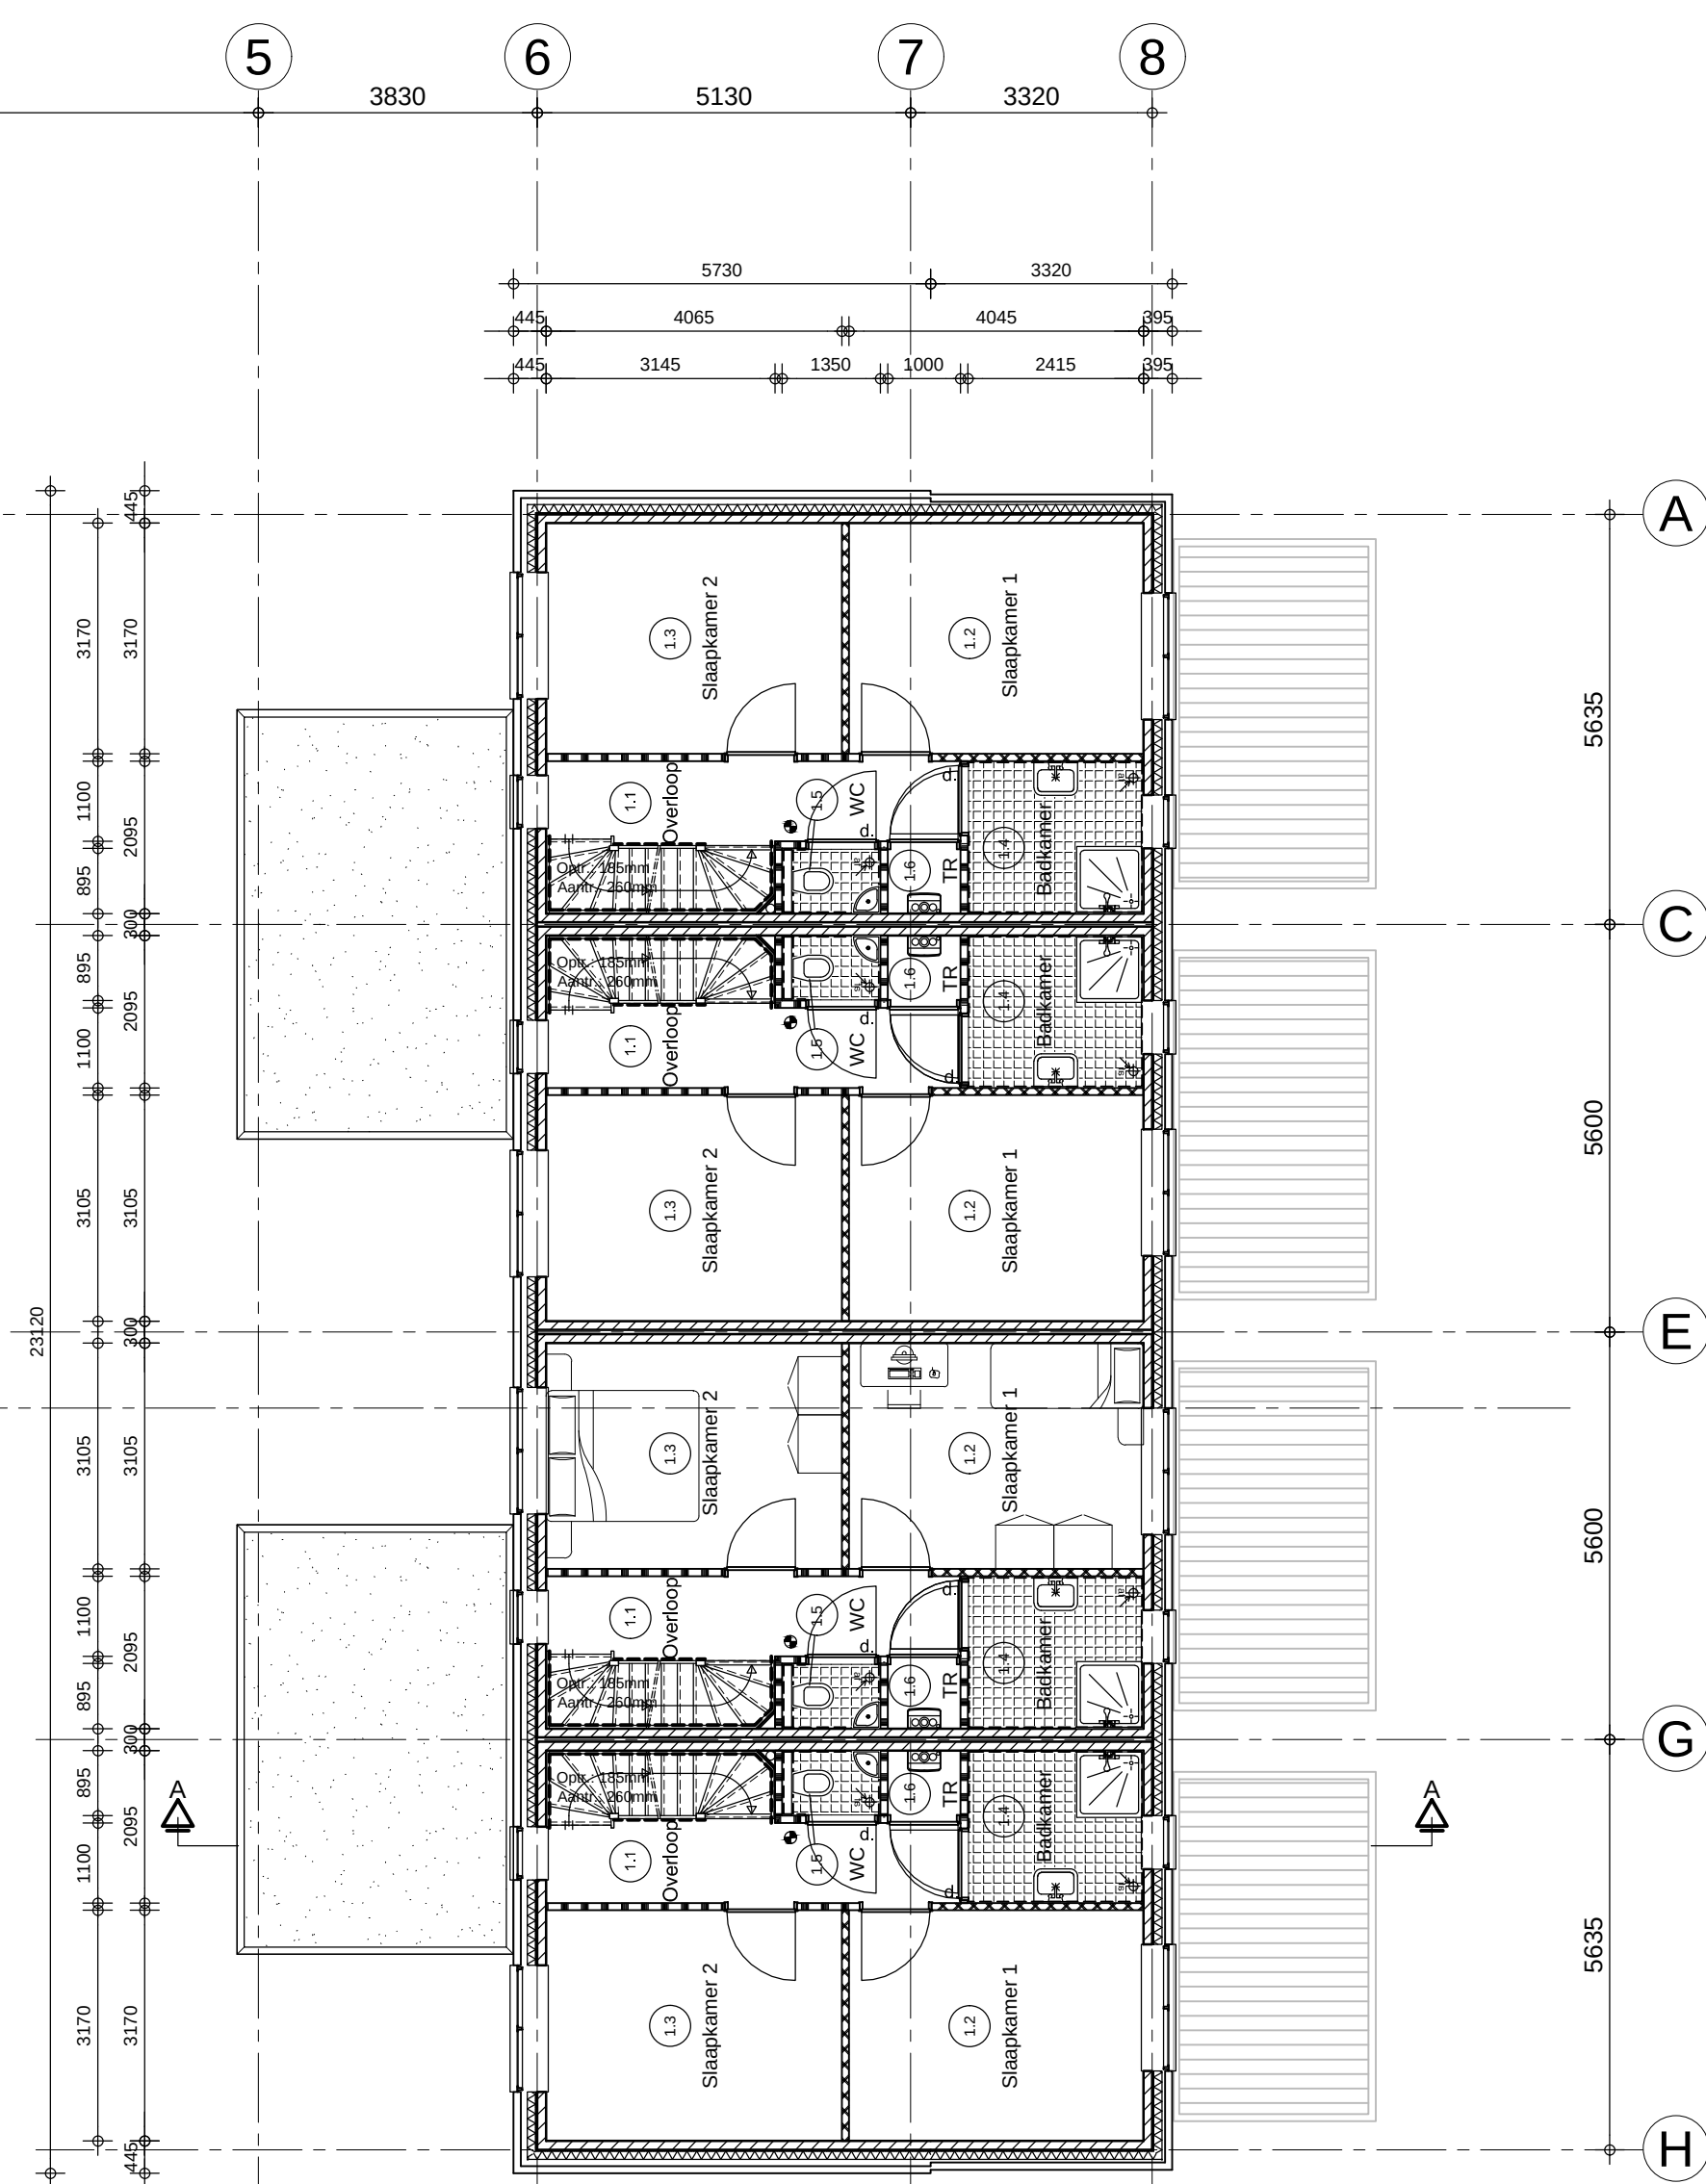

1ste Verdieping
2960+P
blok 2

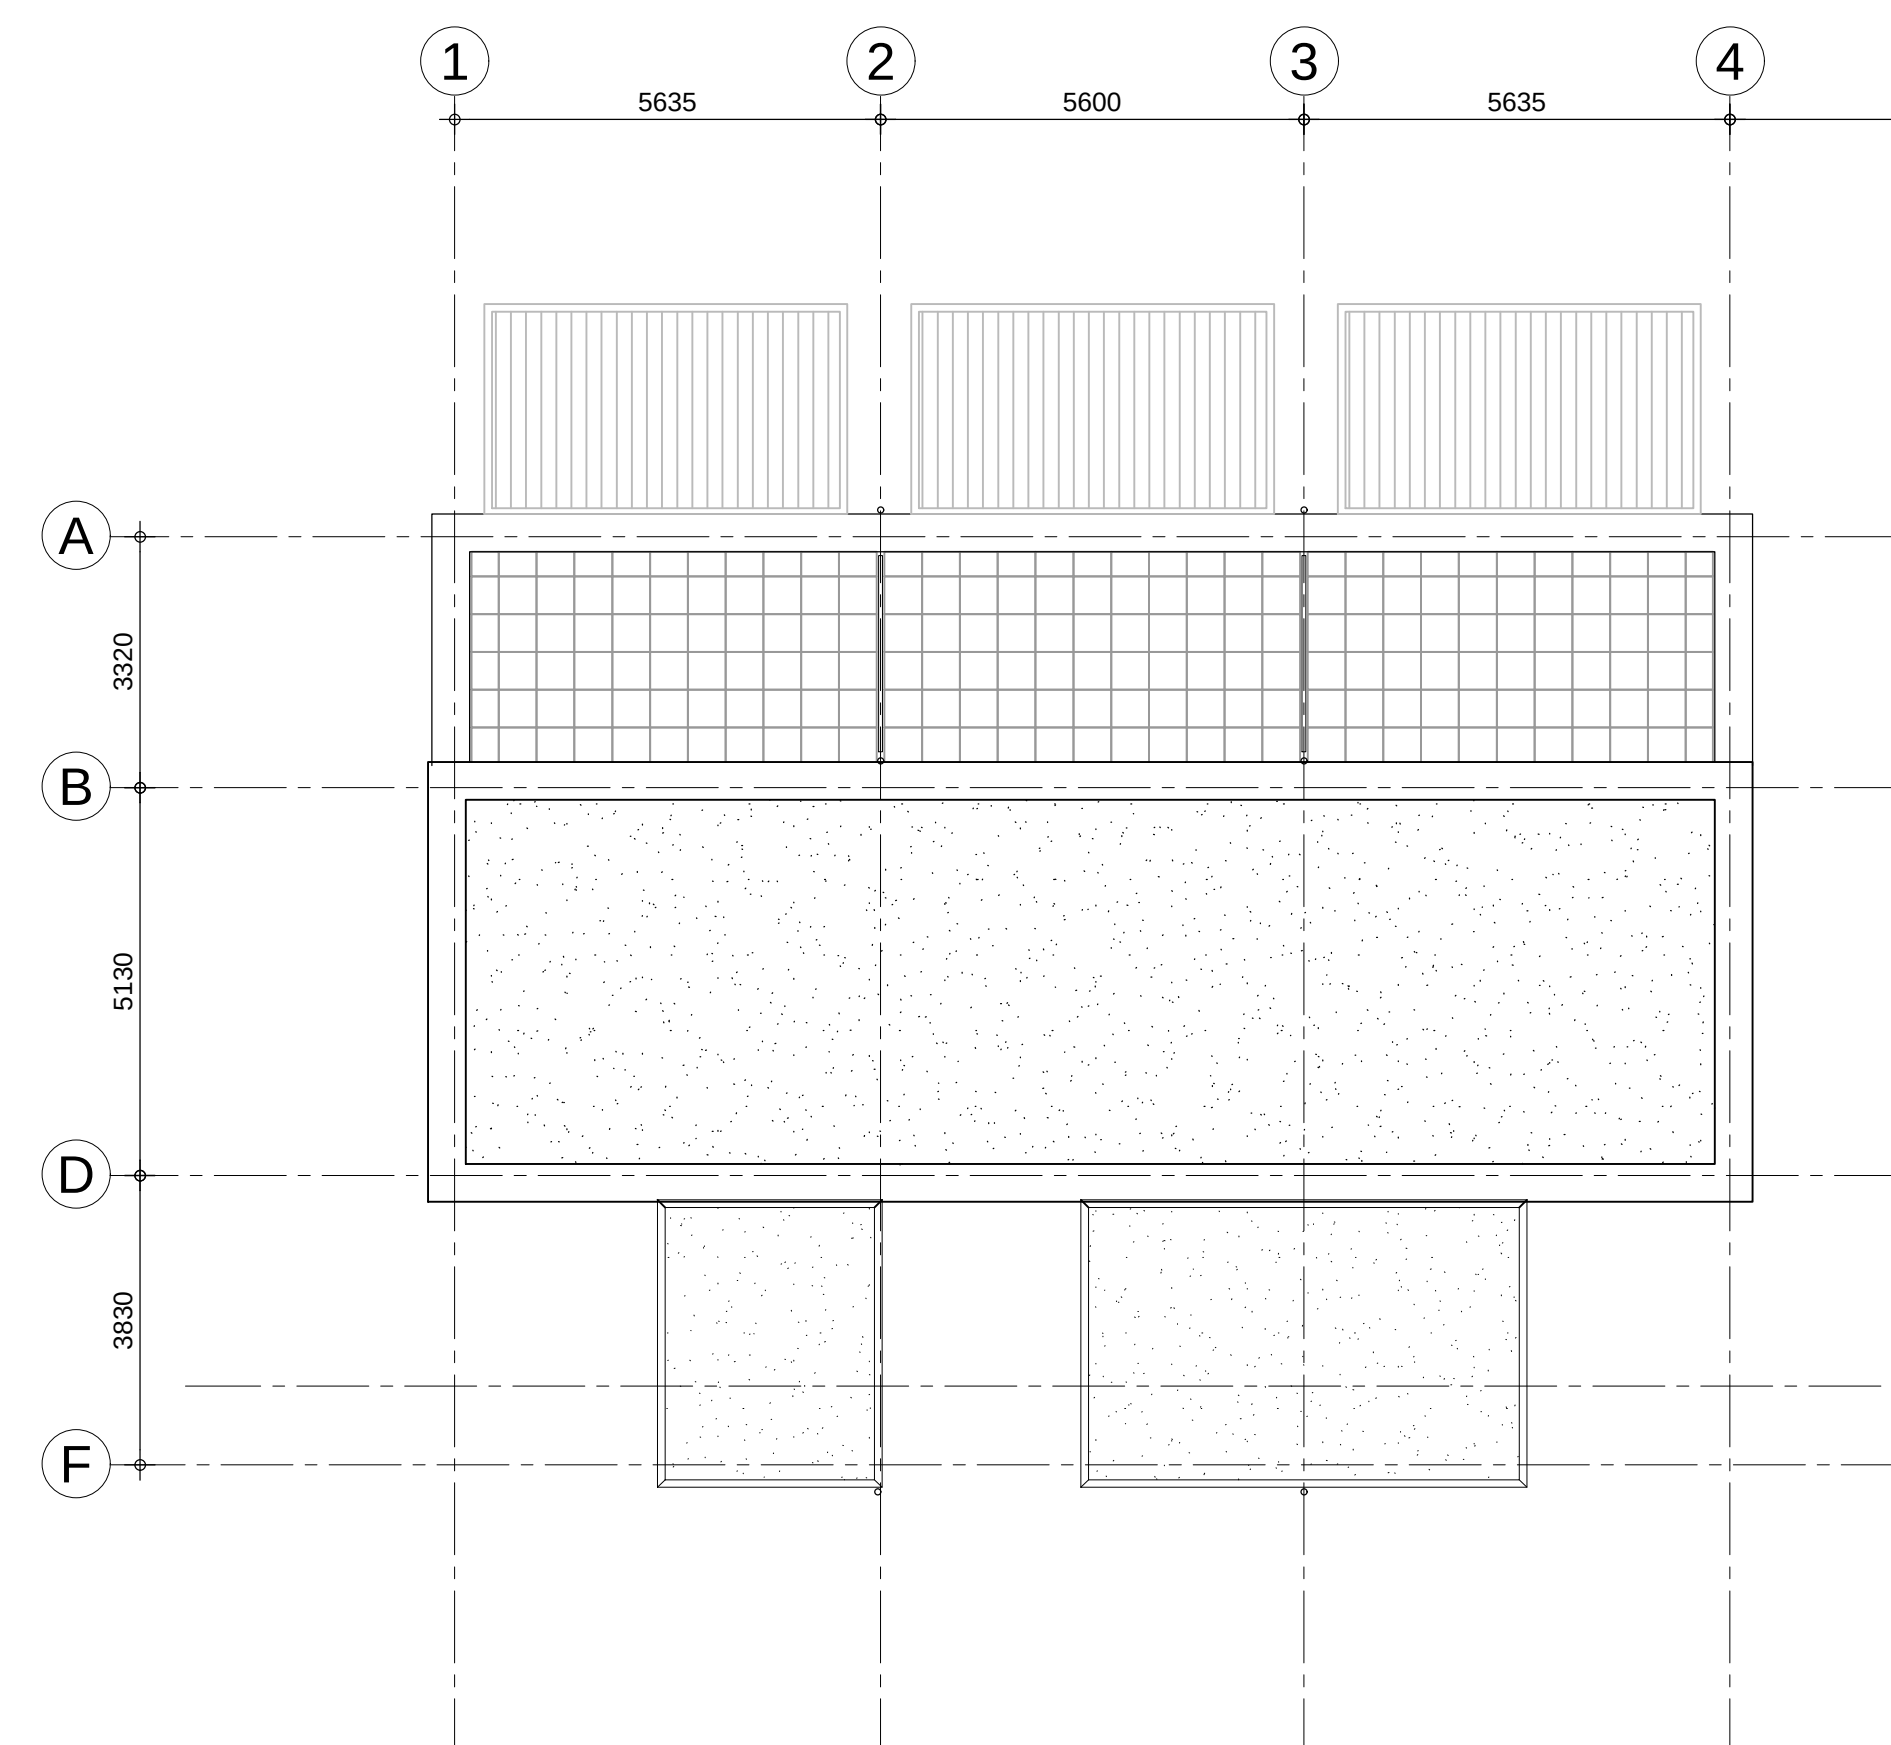

Dakvloer
8830+P
blok 1

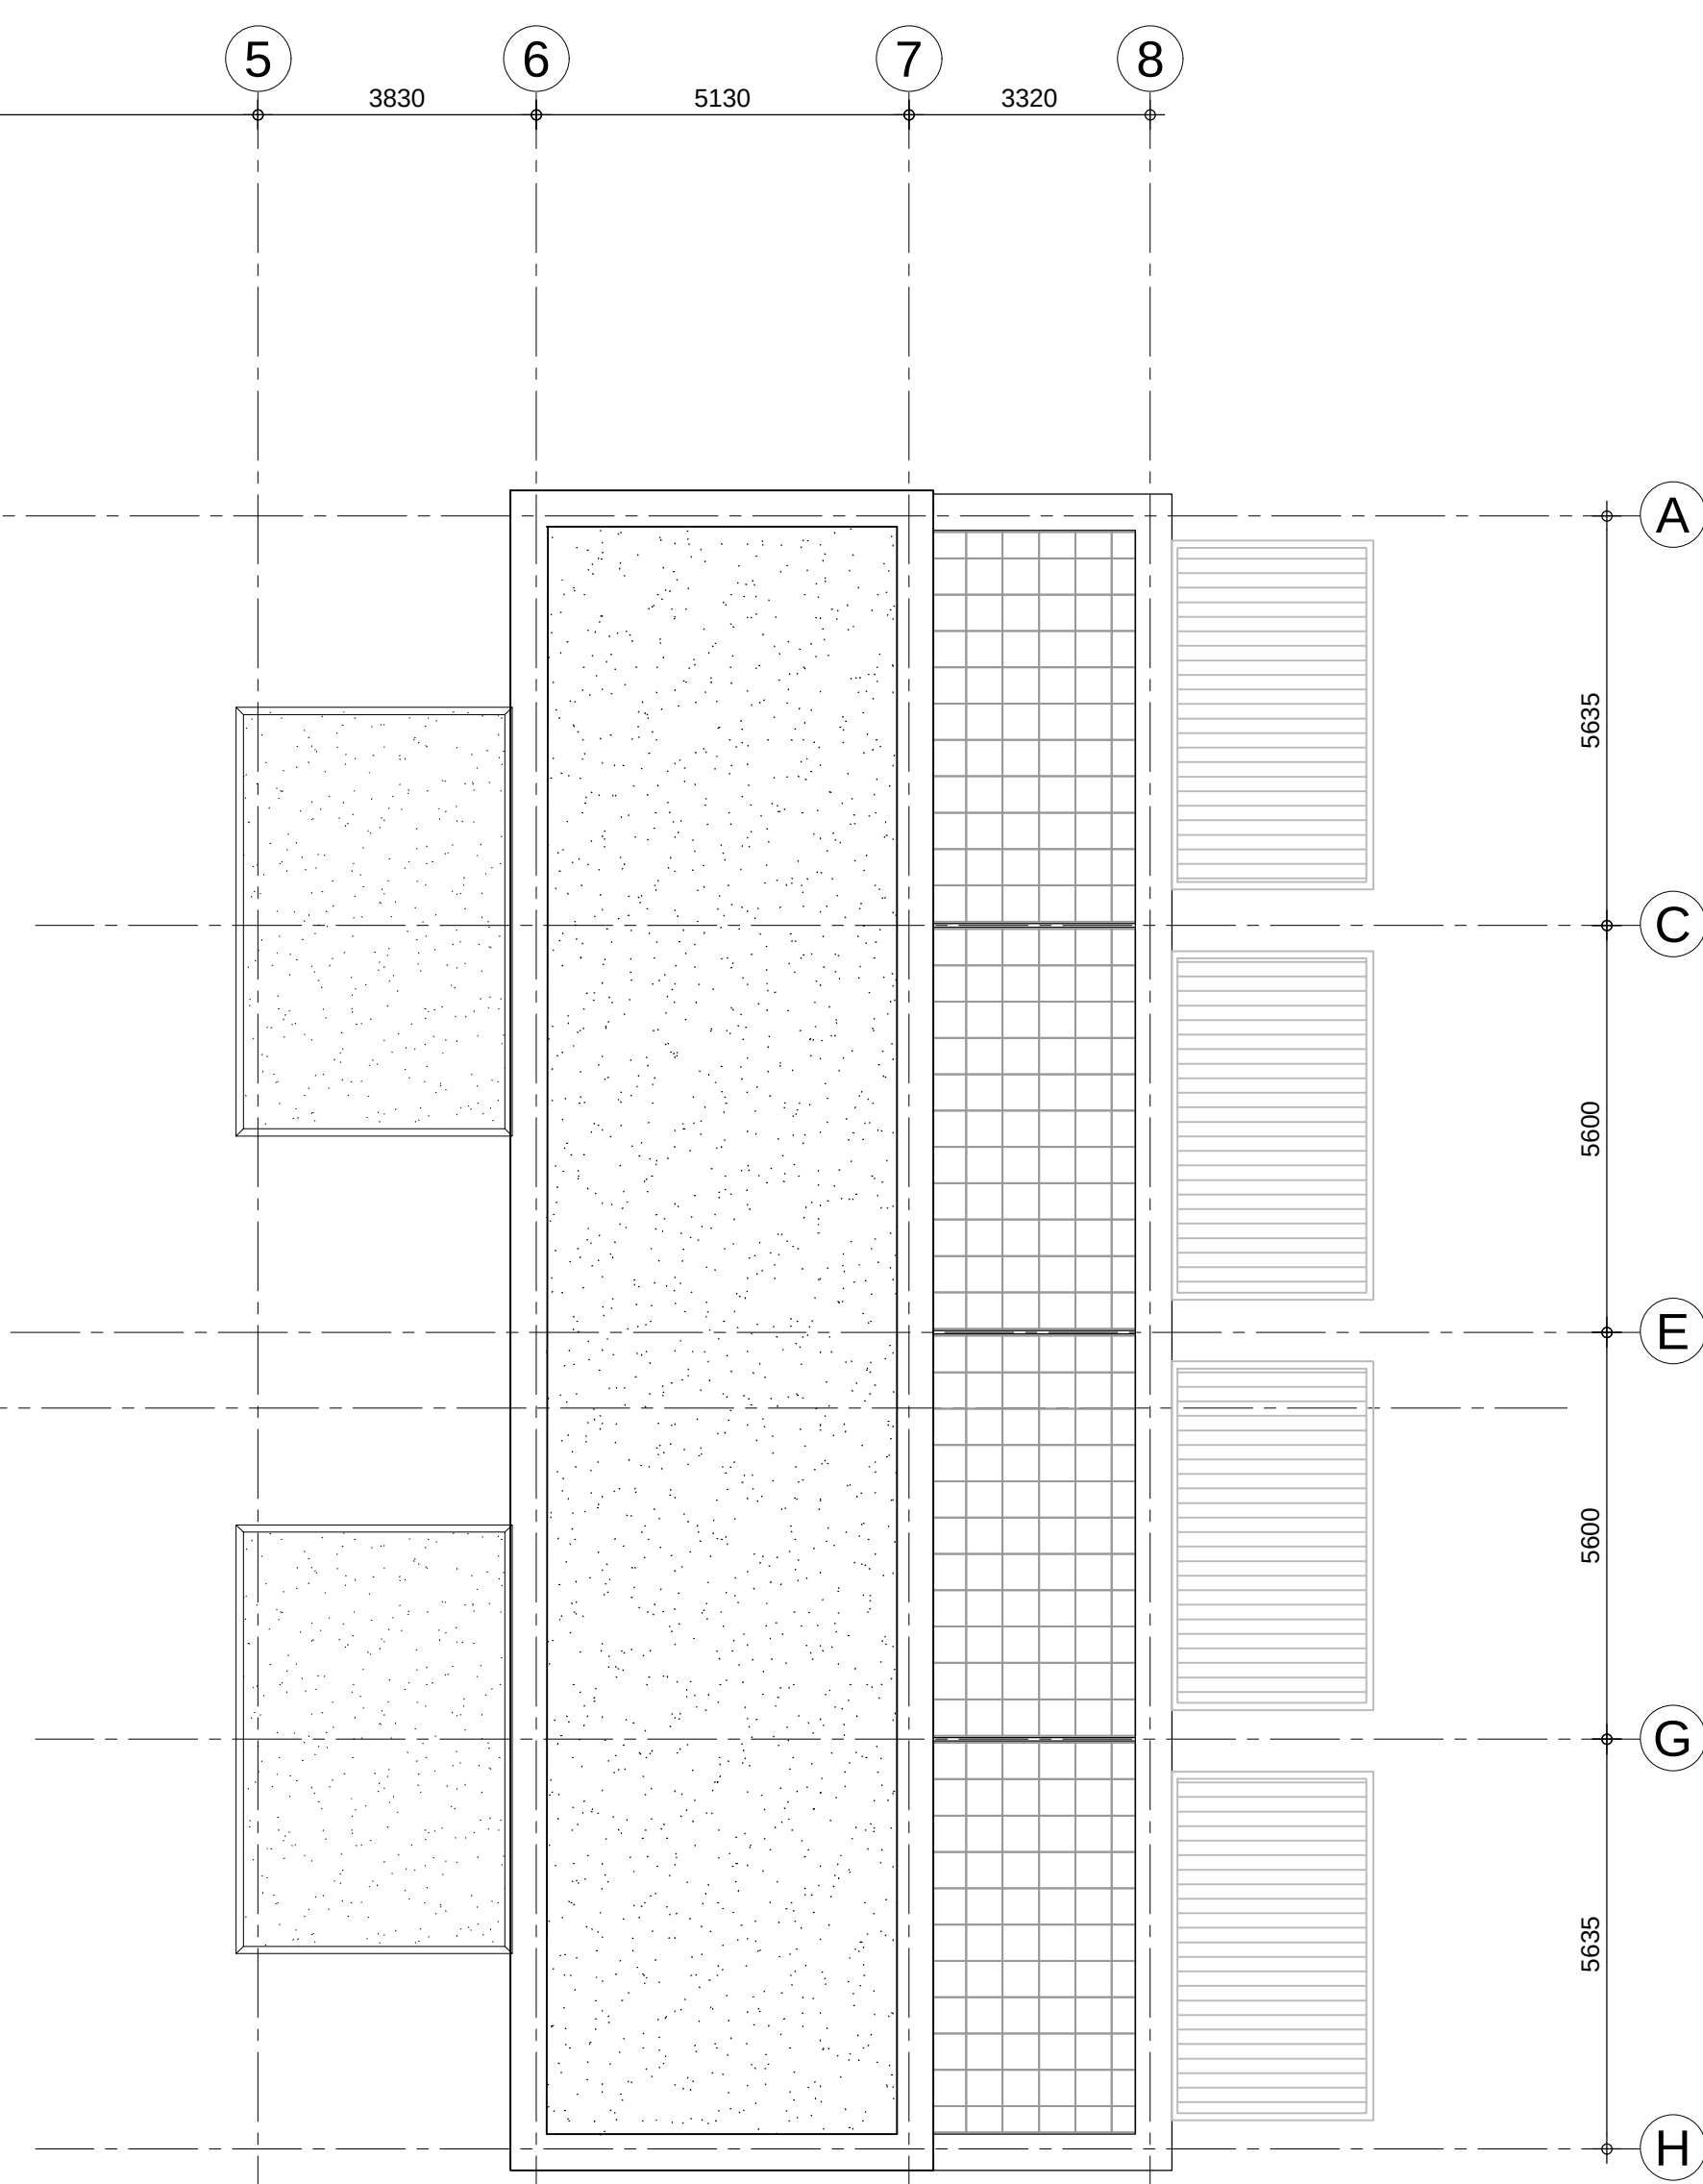

Dakvloer
8830+P
blok 2

Renvooi:

Materialen	Alkortingen
----- Kalkzandsteen	kk Koelkast
----- Buitenmetselwerk	MK Meubelkast
----- Gevelmetselwerk (type 1)	v Ventilatie rooster
----- Gevelmetselwerk (type 2)	vw Viahuissier
----- Gevelmetselwerk (type 3)	
----- Gevelmetselwerk (type 4)	
Kozijnen	Installaties
Verlichtingsbeplating volgens NEN 3569	Ventilatie afvoer
Alle buitenkozijnen inbraakwerendheidsklasse 2	Rookmelder
0,01, 0,02 enz.	
Buitenkozijnen	
Binnenkozijnen	



Gemeente Breda
Bijlage 3 bij besluit
Z2018-007274-V1

architecten
alliantie

Architectuur

Opdrachtgever : De Delta
Project : BREDA, 7 WONINGEN PRIEMKRUID
Fase : BESTEK
Betroft : PLATTEGRONDEN

Schaal : 1:100/500
Datum : 27-09-2018
Formaat : A4 (21x29,7 cm)
Gekend : N/A

Gecontroleerd : MJ
Gewijzigd : A 20-11-2018
C D E F

Bladnummer :
B-01
Werknummer : 2017-047

NIET VOOR UITVOERING