

Straatnaambesluit

Registratienummer: 19.13074
Datum: 4 juli 2019



Het college van burgemeester en wethouders van de gemeente Nieuwkoop

Gelet op

- artikel 108 van de Gemeentewet en artikel 2 van de Verordening naamgeving en nummering (adressen) Nieuwkoop;
- artikel 6 van de Wet basisregistraties adressen en gebouwen, waarin gemeenten onder andere wordt opgedragen openbare ruimten vast te stellen;


heeft besloten met ingang van 4 juli 2019 de straatnamen Siersmid en Grofsmid in Ter Aar toe te kennen, zoals aangegeven op bijgaande plattegrond.

Met vriendelijke groet,
Namens burgemeester en wethouders,

Tom Vianen
teamleider leefomgeving

Kopie aan: PostNL in DEN HAAG
OASEN Zuid-Holland
Liander
ZIGGO
Meldkamer
SVHW
Rijkswaterstaat
Gemeente Nieuwkoop:

- afdeling Puza: Functioneel Beheer
- afdeling ROG: Jacqueline van der Salm
- afdeling BOR: Verkeer
Ronald de Rooij
Toezicht & Handhaving

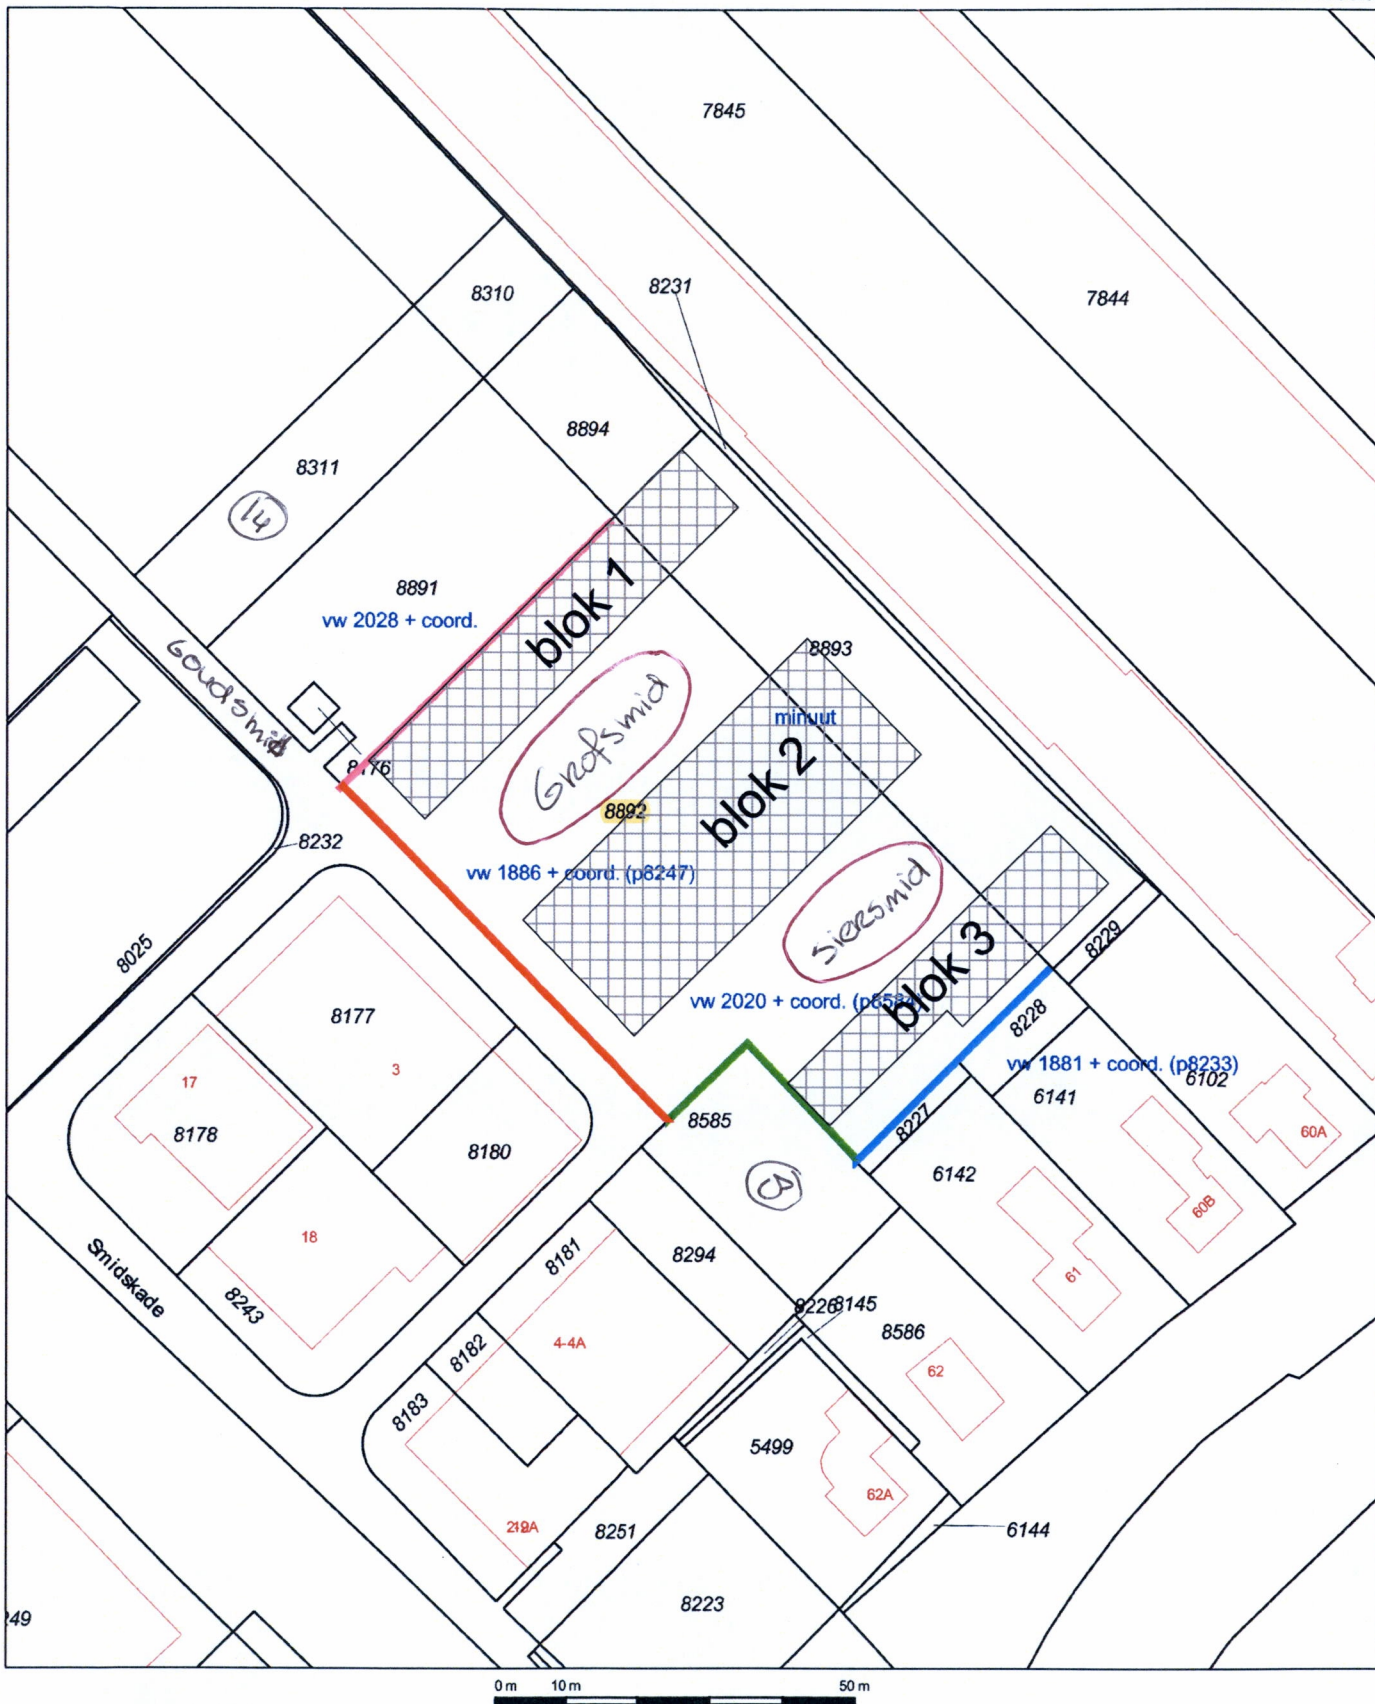

12345

Deze kaart is noordgericht

Perceelnummer

25

Vastgestelde kadastrale grens

Voorlopige kadastrale grens

Administratieve kadastrale grens

Bebouwing

Overige topografie

Geleverd op 28 mei 2019, Gewijzigd 27 juni 2019

Schaal 1:1000

Kadastrale gemeente

Section

Perceel

Ter Aar

A

8892



Aan dit uittreksel kunnen geen betrouwbare maten worden ontleend.
De Dienst voor het kadaster en de openbare registers behoudt zich de intellectuele
eigendomsrechten voor, waaronder het auteursrecht en het databankenrecht.