

RENNOOI

- 100 mm gevelmetselwerk, baksteen
90 / 120 / 140 / HSB wand
afv. afvoer
dr. droger (opstelplaats)
hwa hemelwaterafvoer
mk melkerkast
ontl. ontluchting
stl. standleiding
vent. ventilatie
wm wasmachine (opstelplaats)
wp warmtepomp (opstelplaats)
141 mechanisch afvoerpunt (in plafond) t.b.v. afvoer ventilatie
V1 DuoLine 23 ZR; capaciteit 22,6 L/s/m' t.b.v. toevoer ventilatie
rookmelder

ALLE MATEN IN MILLIMETERS
ALLE MATEN VOORAF DOOR DE AANNEMER IN HET WERK TE CONTROLEREN

Algemene voorschriften voor leidingwaterinstallaties (AVVI 2002) NEN 1006
Thermische isolatie van gebouwen NEN 1068 en NPR 2068
Electriciteitsvoorzieningen woning NEN 1010
Daglichtopeningen van gebouwen NEN 2057
Roekmelders volgens NEN 2555
Metersruimte woningen NEN 2768 en NEN 2778
Metersruimte voorzien van ventilatie, met een capaciteit van minimaal 2dm³/s
Binnensiering NEN 3215 en NTR 3216
Geluidswering woning NEN 5077
Vochtwering woning NEN 2778 en artikel 3.21 van het bouwbesluit
Ventilatie van gebouwen (nieuwbouw) NEN 1087
Ventilatie van gebouwen en woongebouwen NPR 1088
Toe- en afvoer van rook/verbrandingsgassen in gebouwen NEN 2757
Buitendeuren en ramen van een verblijfsgebied voorzien van
isolerende HR++ beglazing U-waarde min. 1,2 W/m²K
Raamoppervlakten beneden 850+ breedbaar vlak dienen te voldoen aan
NEN 3569 veiligheidsbeglazing en NEN 6702 belastingen en vervormingen
Er dient voldaan te worden aan de brandveiligheidsvoorschriften zoals gesteld in het
bouwbesluit
Trapleuning moet voldoen aan artikel 2.41 (leuning) en 2.24 (hoogte) van het
bouwbesluit
De balustrade moet voldoen aan artikel 2.24 (hoogte), 2.25 (openingen) van
het bouwbesluit
Deuren, ramen en kozijnen die bereikbaar zijn overeenkomstig NEN 5087
moeten, bepaald overeenkomstig NEN 5096, een weerstandsklasse voor
inbraakverendheid hebben van tenminste 2. (Politiekeurmerk Veilig Wonen)
De 'maatregelen' t.b.v. DUurzaam BOuwen dienen indien mogelijk te worden
overgenomen
De hoofdconstructie dient tenminste 30 minuten brandwerend te worden
uitgevoerd
De weerstand tegen branddoorslag en brandoverslag (WBDO) tussen verschillende
brandcompartimenten dient tenminste 30 minuten te bedragen
Toegestane materialen van vloeren, trappen en hellingsbanen dienen te voldoen aan
de brandklasse volgens de eisen gesteld in NEN-EN 13501-1.
Toegestane materialen van wanden en plafonds dienen te voldoen aan de
brandklasse volgens de eisen gesteld in NEN-EN 13501-1.
Toegestane materialen dienen te voldoen aan de rookklasse volgens de eisen
gesteld in NEN-EN 13501-1.
Ter plaatse van een toilet- en bad-/doucheurimte dienen de vloeren en de wanden
tot een lengte van 3,00 meter en een hoogte van tenminste 2,10 meter te worden
beschermd tegen wateropname
Wering van ongedierte, bij uitwendige scheidingconstructie geen openingen die
breder zijn dan 0,01 m, toepassen. Dit geldt niet voor een afsluitbare opening en
uitmonding van een afvoervoorziening van luchtversing, een afvoervoorziening
voor rook en een ont- en beluchting van een afvoervoorziening voor huishoudelijk afval.

RC-waarde thermische schil:

Vloer:	- Woning; aan onderzijde geïsoleerde betenvloer;	3,52 m ² /K/W
Gevel:	- Woning; HSB - metselwerk 100mm;	4,81 m ² /K/W
	- Woning; HSB - gevelbekleding 100mm;	4,56 m ² /K/W
Dak:	- Woning; hellend dak;	6,03 m ² /K/W

Gecombineerde HSB-stijlen:

2: aantal gecombineerde HSB-stijlen 38x120mm
2*: aantal gecombineerde HSB-stijlen 38x140mm

maatgevende constructie vlg.
berekening constructeur

VOOR PLATTEGRONDEN, GEVELS EN DRN. ZIE
VOOR DETAILLERING ZIE
VOOR TECHNISCH BLAD ZIE
VOOR BOUWBESLUITTOETSING ZIE

BLAD B-01
BLAD B-02/03
BLAD B-04
BLAD B-05

b.k. afwerkvloer begane grond
= PEIL = nader te bepalen door gemeente

BOUWAANVRAAG

project

Oprichten woonhuis
aan de Kraan
te Berkel-Enschot

onderdeel

Plattegronden, gevels
doorsneden en situatie

opdrachtgever

mevr. Van den Hurk
De Kraan 84
5056PA Berkel-Enschot

datum

getekend

21 december 2018

KL

schaal

1:100

formaat

A1

gewijzigd

1: 25-02-2019 2:

3:

4: 5:

6:

werknnummer


tekeningnummer

08918

B-01

Janssen Bouw BV
Ambachtlaan 29
4871 ED Etten-Leur
tel. 076 - 5040944
fax. 076 - 5040988
info@janssen-bouw.nl
www.janssen-bouw.nl


JANSSEN BOUW

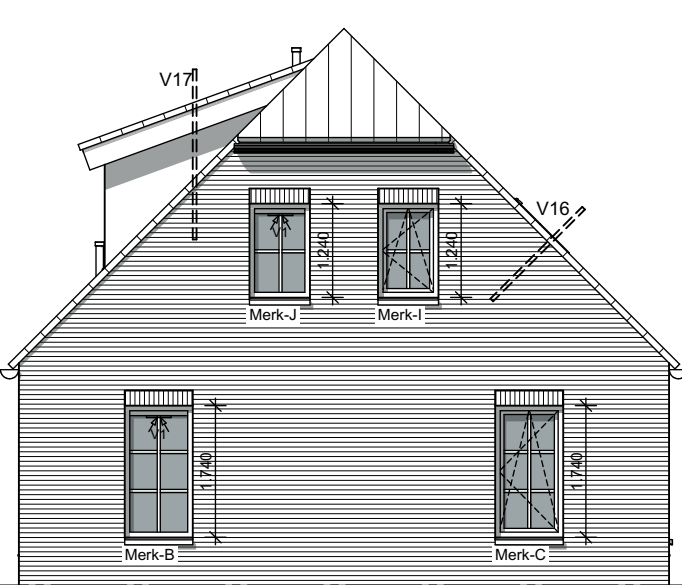

LINKER ZIJGEVEL



VOORGEVEL

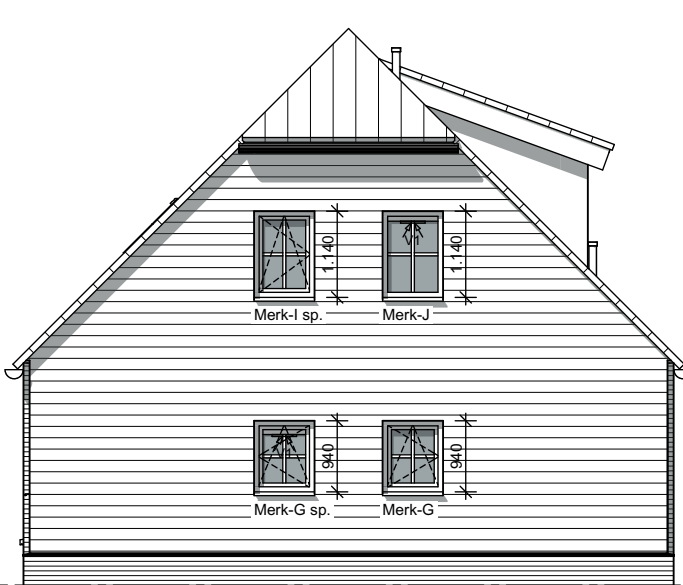


RECHTER ZIJGEVEL




ACHTERGEVEL

Materialisering:


Onderdeel:	Materiaal:	Kleur:
Gevelmetselwerk	Baksteen	Rood genuanceerd
Gevelbekleding	Cape Cod rabat	Zwart
Kozijnen	Hout	Wit
Draaiende delen	Hout	Wit
Dakpannen	Beton	Graniet
Dakgoten	Zink	Natuur
Hemelwaterafvoer	Zink	Natuur

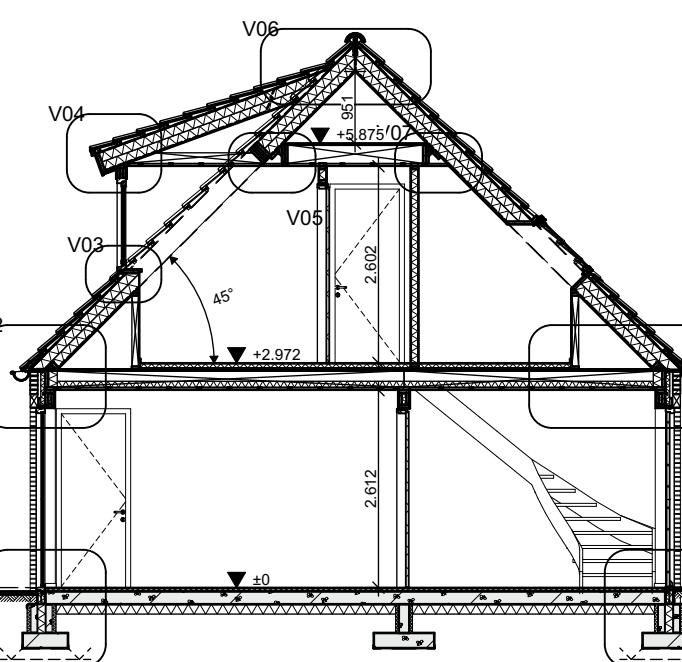

DOORSNEDE A--A

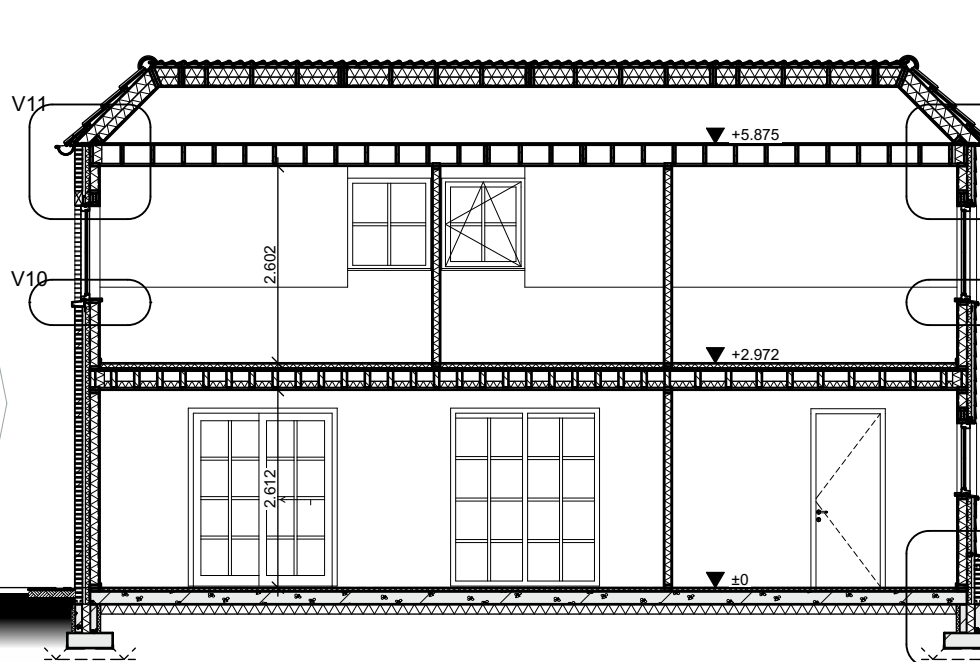


DOORSNEDE B--B

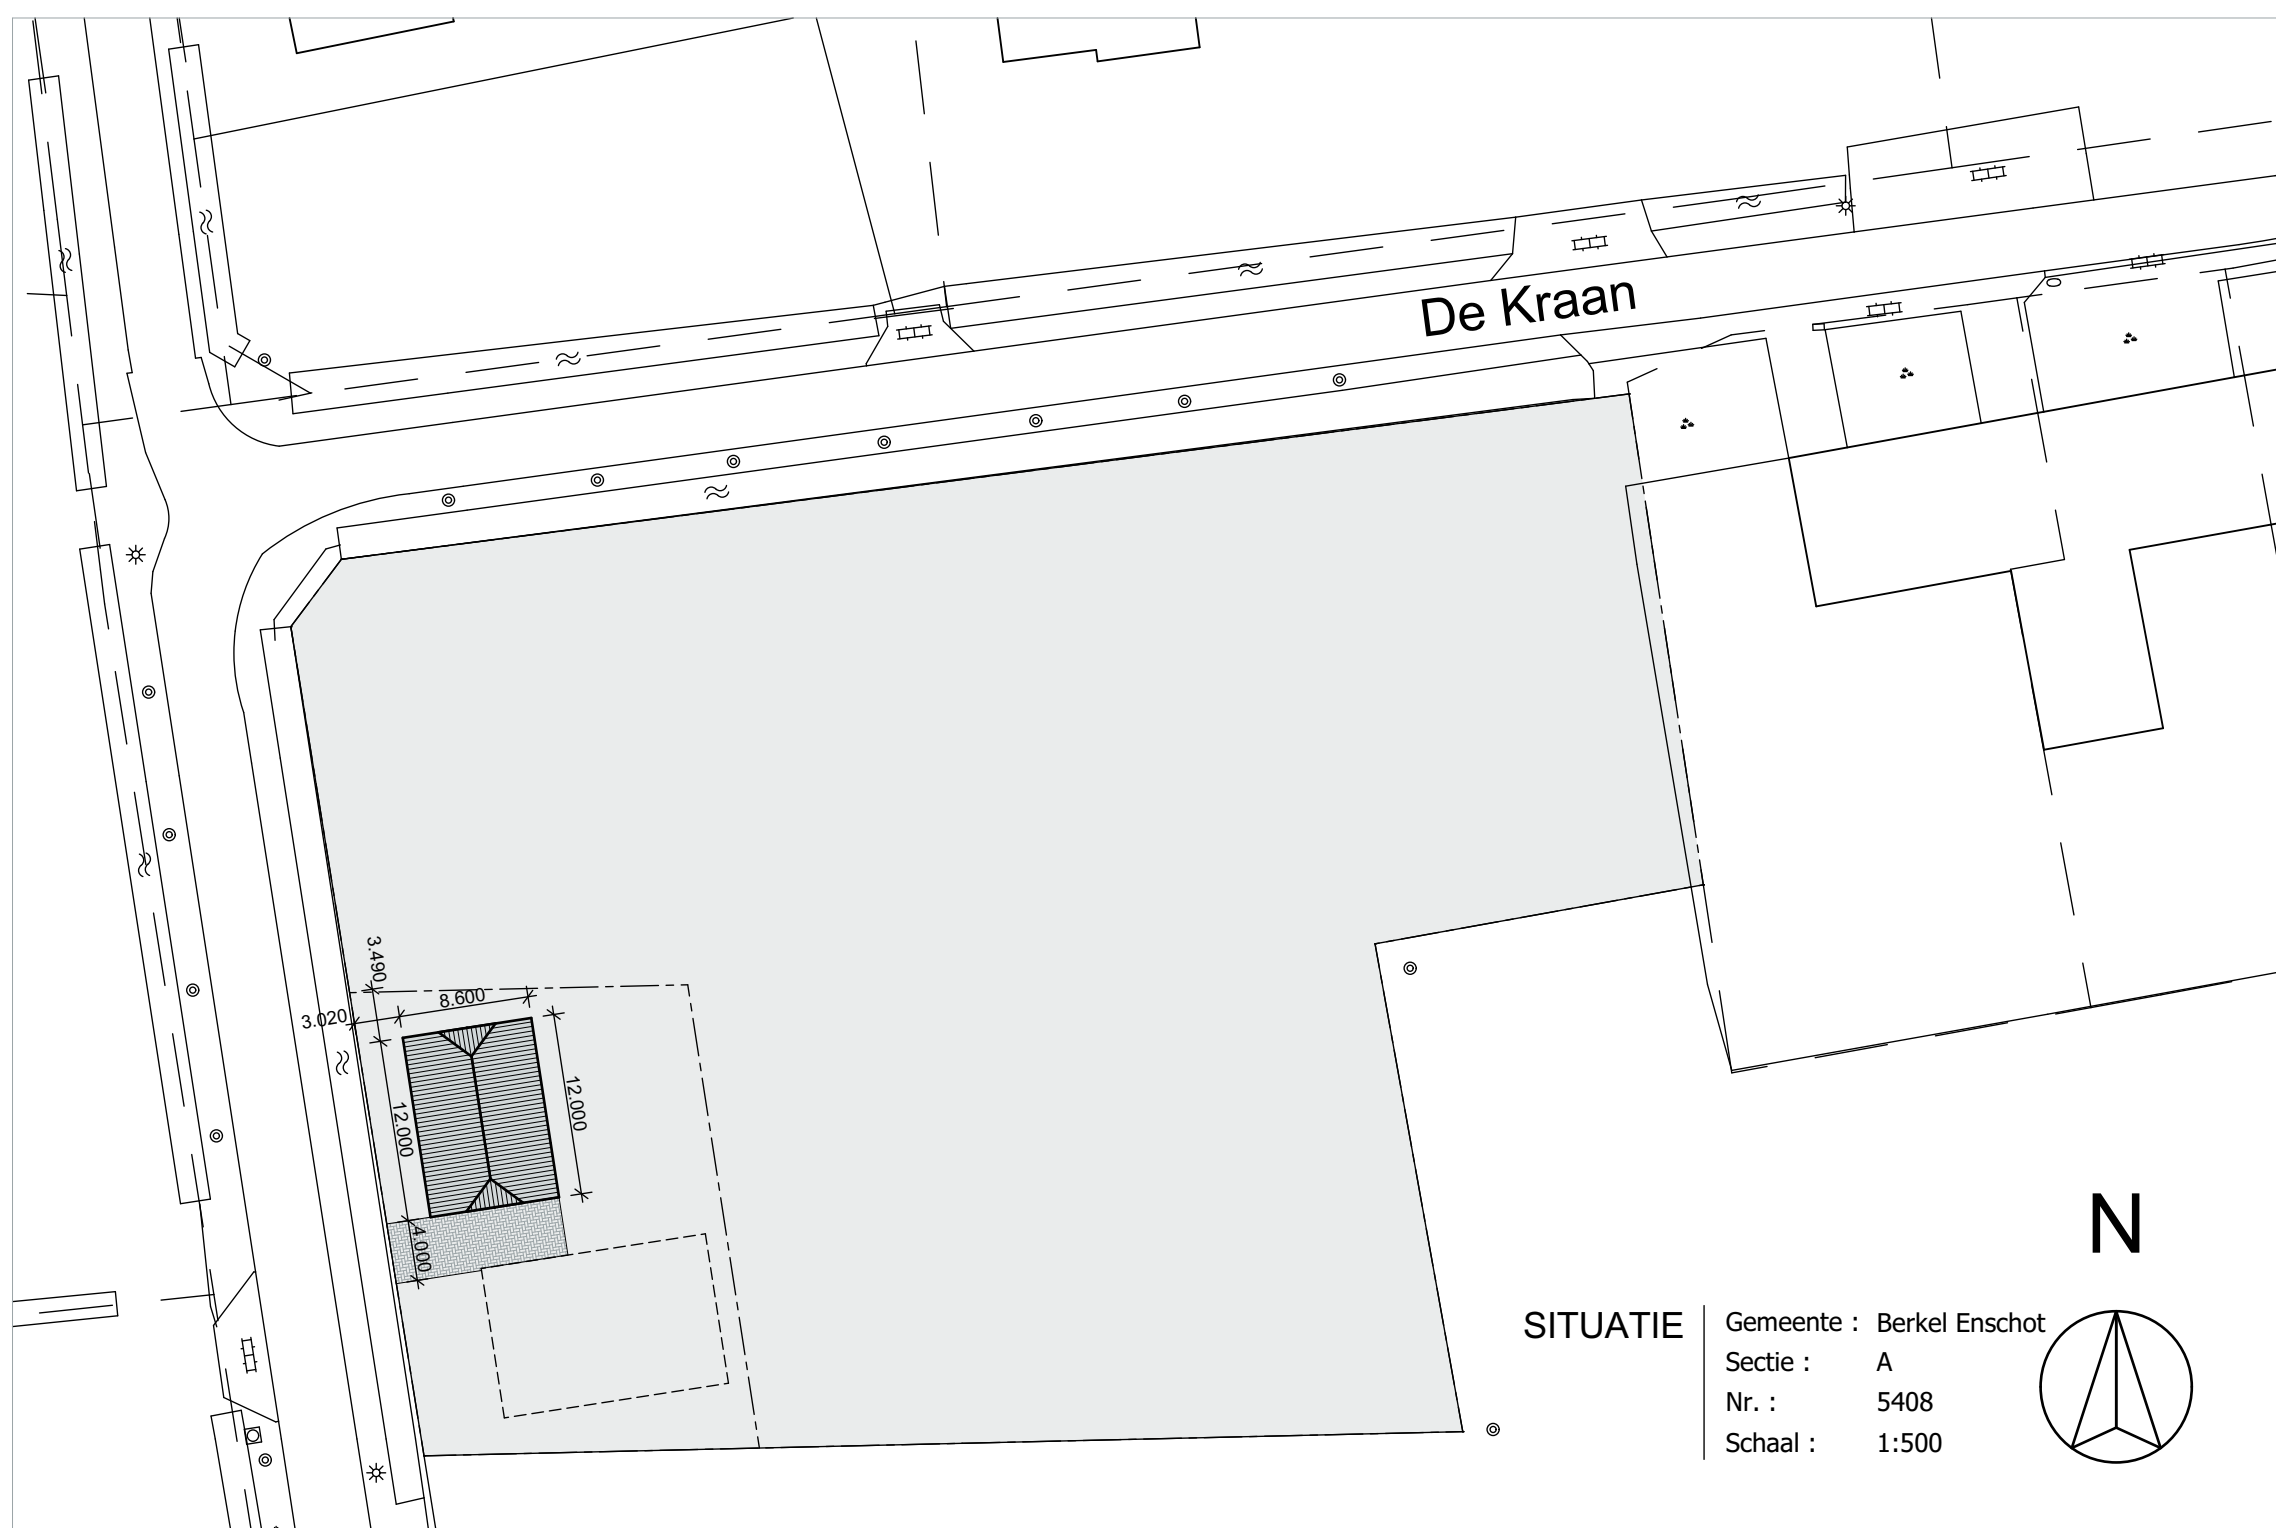


SITUATIE

Gemeente : Berkel Enschot
Sectie : A
Nr. : 5408
Schaal : 1:500

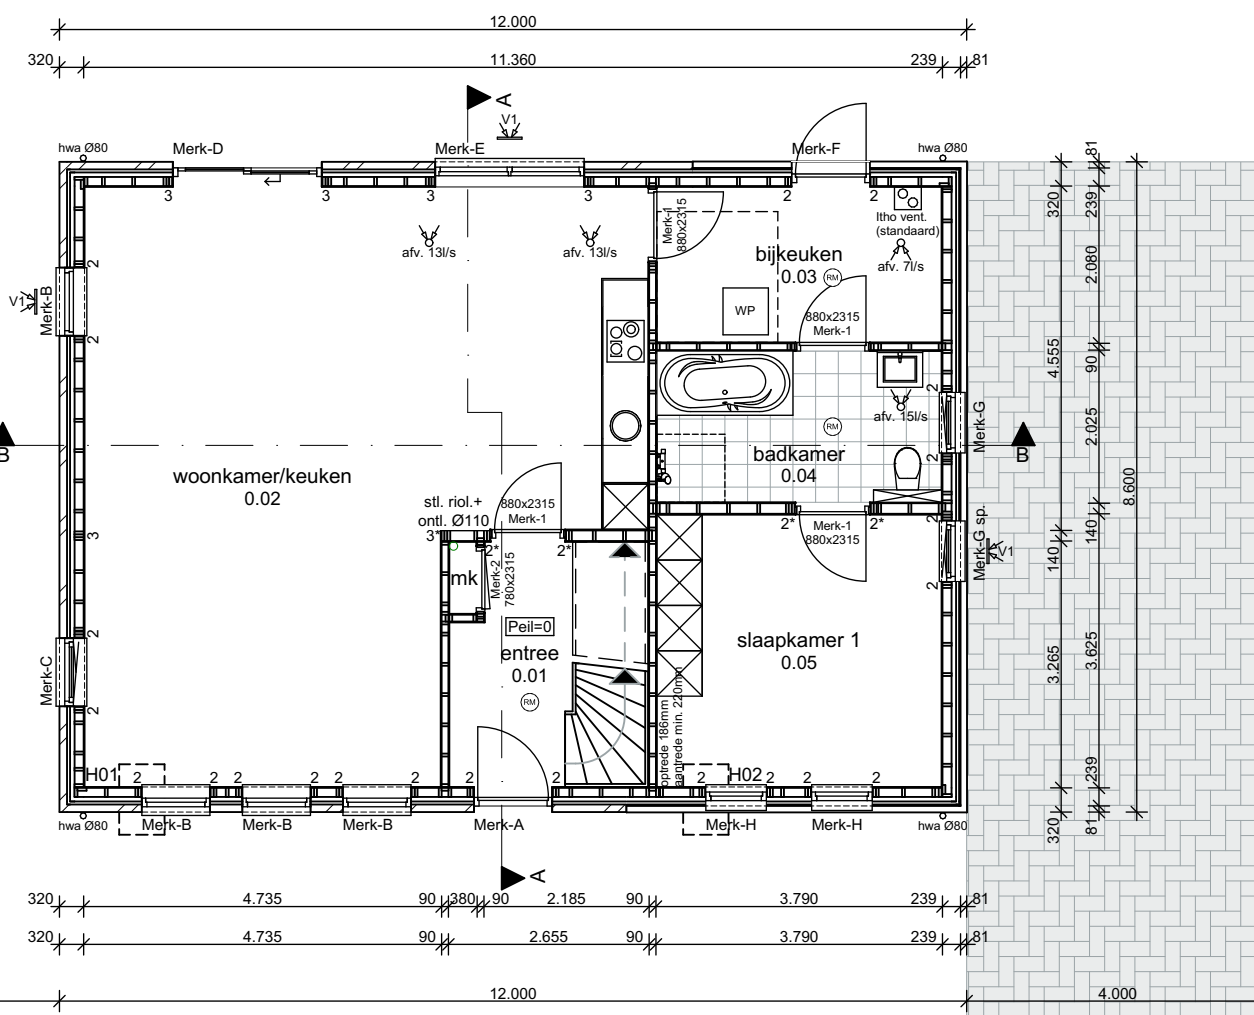

BEGANE GROND

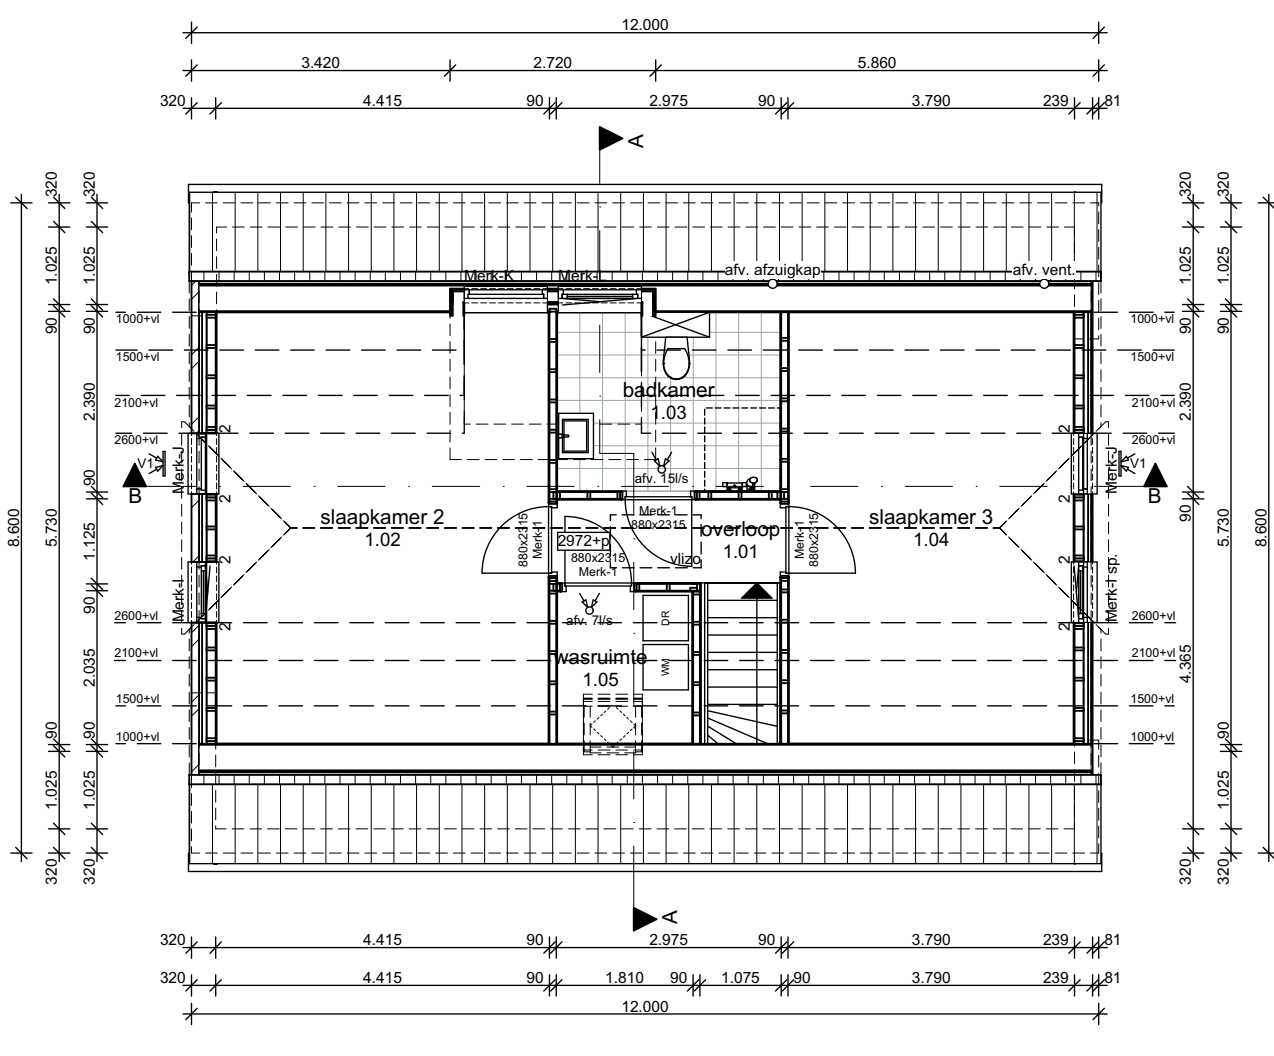

EERSTE VERDIEPING