

*¹ = positie schachten

*² = positie mu box , afvoer uitkomend in dakdoorvoer *⁷

*³ = positie mu box boven verlaagd plafond, afvoer uitkomend in dakdoorvoer *⁷

*⁴ = positie mu box in keukenkast, afvoer uitkomend in dakdoorvoer *⁷

*⁵ = positie mu box , afvoer direct door dak.

*⁶ = plaats 2 st. pispventilatoren t.b.v. badkamer woning 2 en 3

*⁷ = positie dakdoorvoer verschillende afvoeren mu-units

*⁸ = plaats pispventilator t.b.v. toilet woning 4

Project : Gebouw Van Uden

Onderwerp : Ventilatie *Woningen e.d.*

:

:

Formaat : A3/A1

Werk :

Blad : Ventilatie

Schaal : 1:100

Datum : 26-07-2018

Laatst gew : 11-04-2019

tel. 010 244 0242

info@marge-architecten.nl

www.marge-architecten.nl

Marge

Marge Architecten bv
's-Gravendijkwal 39
3021 EC Rotterdam


Ventilatie:
Het Bouwbesluit stelt in afdeling 3.10 eisen aan de ventilatiecapaciteit van een woning:

Verblijfsgebied: eis=> 0,9 dm³/s per m² vloeroppervlakte met een min. van 7 dm³/s
Verblijfsruimte: eis=> 0,7 dm³/s per m² vloeroppervlakte met een min. van 7 dm³/s
Toiletruimte: eis=> 7 dm³/s (deurroosters bij kleine deuren)
Badruimte: eis=> 14 dm³/s (deurroosters bij kleine deuren)
Keuken: eis=> 21 dm³/s (opstelplaats max. 15 kW)


Ventilatie d.m.v. natuurlijke toevoer via roosters
afvoer via plafond van badkamer, toilet, berging en keuken.

Alleen daar waar de plattegronden gewijzigd zijn is de ventilatie beoordeeld

Het Bouwbesluit stelt in afdeling 3.7 eisen aan de spulvoorziening van een woning:
alle woningtypes voldoen aan de eisen.

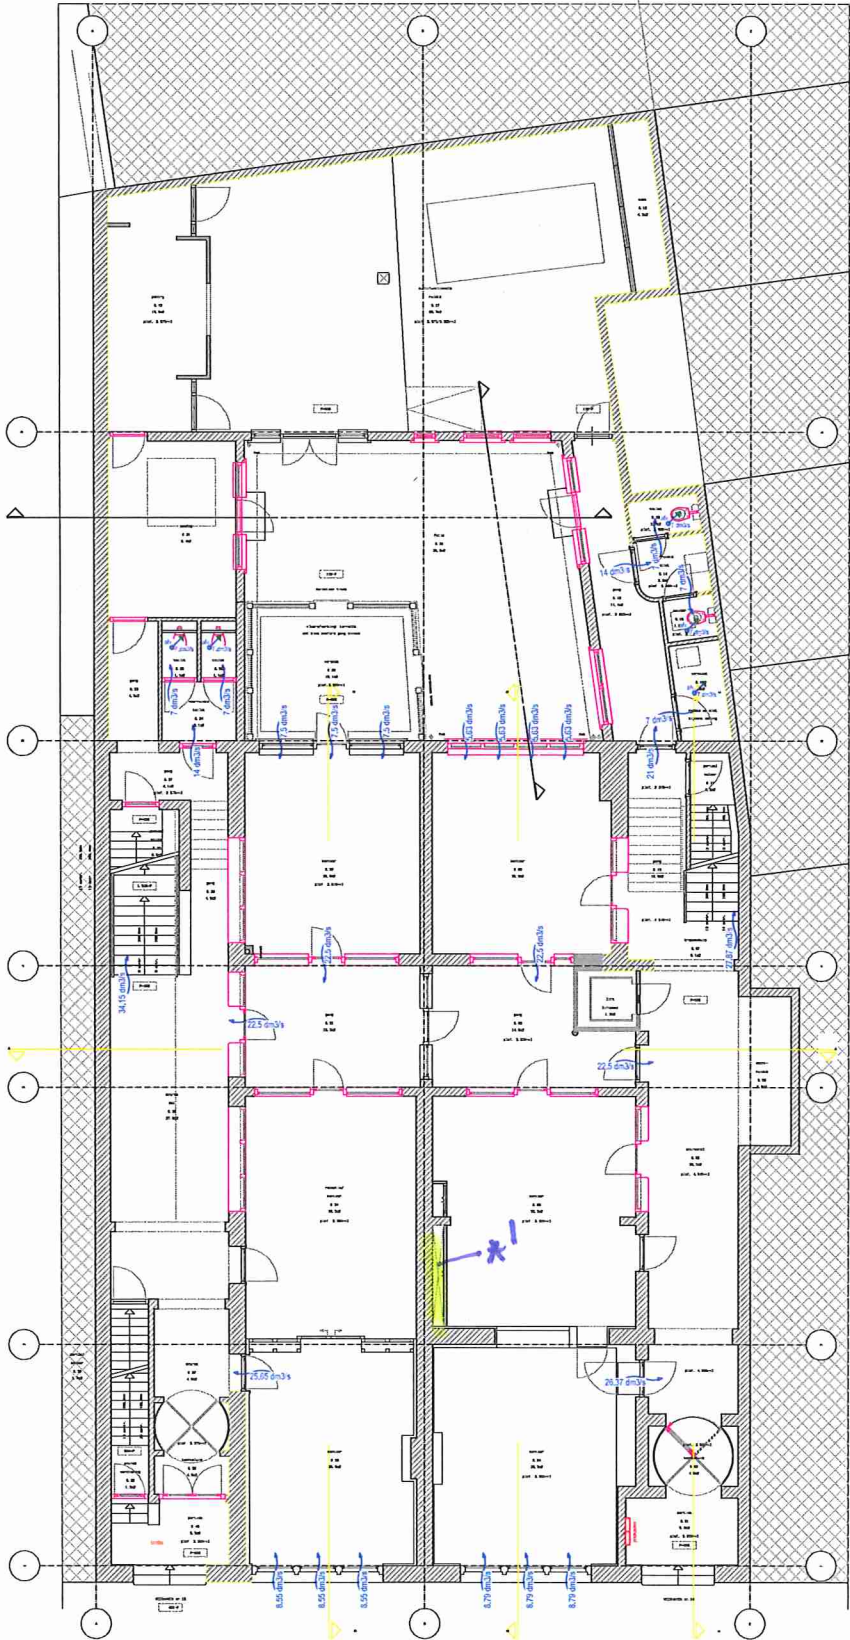

Begane grond
Geen werkzaamheden blijft bestaan

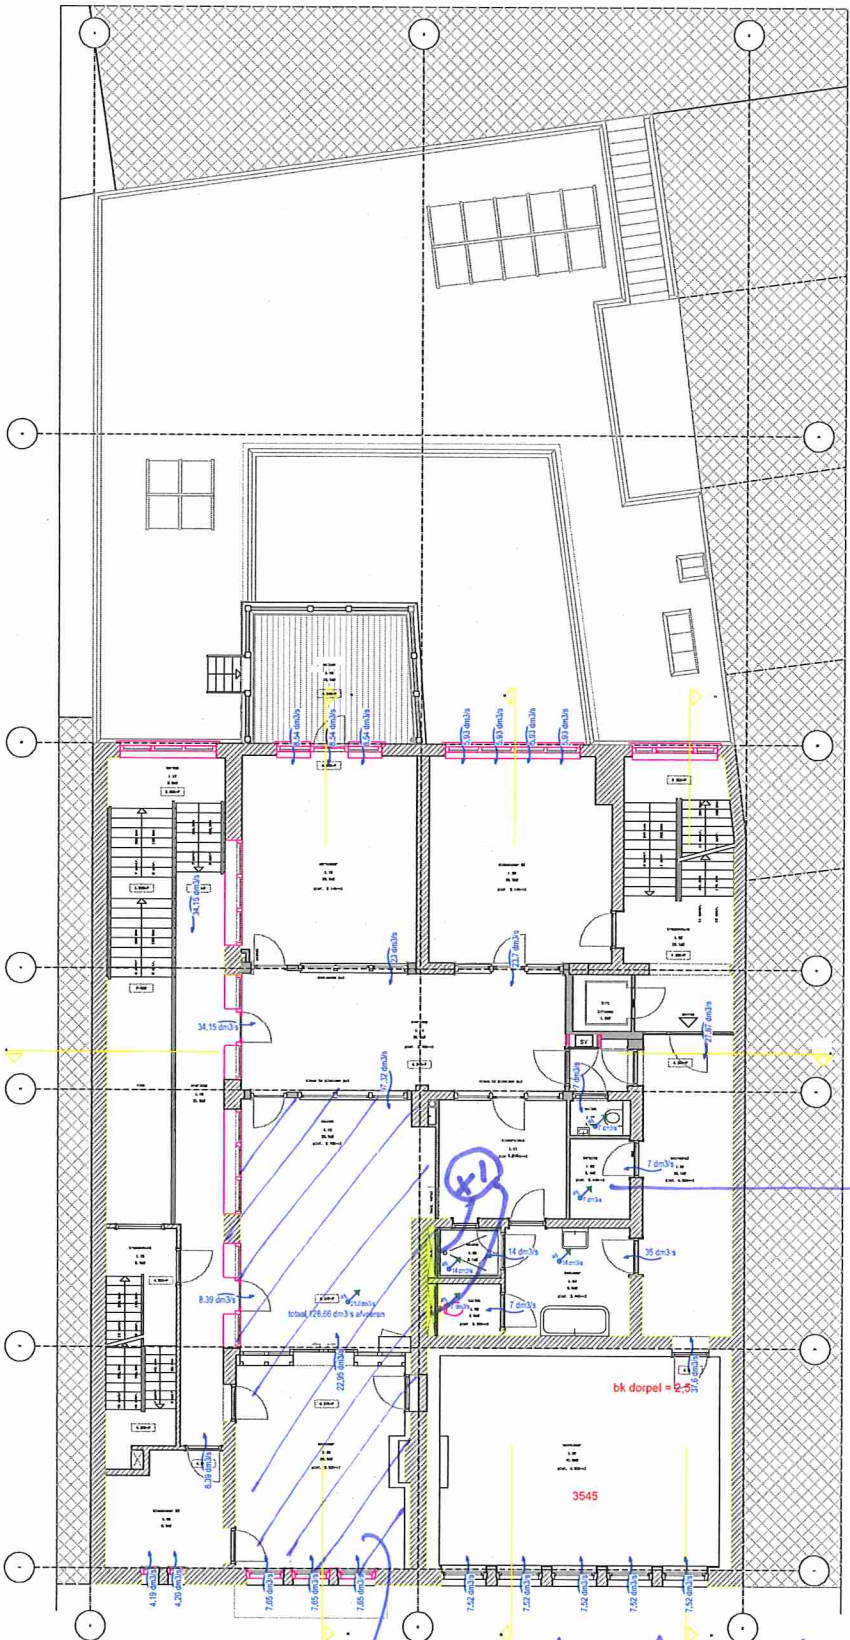

1e verdieping

1 verblijfsruimte.
wordt woning ①


Ventilatie:
Het Bouwbesluit stelt in afdeling 3.10 eisen aan de ventilatiecapaciteit van een woning:

Verblijfsgebied: eis=> 0,9 dm3/s per m2 vloeroppervlakte met een min. van 7 dm3/s
Verblijfsruimte: eis=> 0,7 dm3/s per m2 vloeroppervlakte met een min. van 7 dm3/s
Toiletruimte: eis=> 7 dm3/s (deurroosters bij kleine deuren)
Badruimte: eis=> 14 dm3/s (deurroosters bij kleine deuren)
Keuken: eis=> 21 dm3/s (opstelplaats max. 15 kW)


Ventilatie d.m.v. natuurlijke toevoer via roosters
afvoer via plafond van badkamer, toilet, berging en keuken.

Alleen daar waar de plattegronden gewijzigd zijn is de ventilatie beoordeeld

Het Bouwbesluit stelt in afdeling 3.7 eisen aan de spuivoorziening van een woning:
alle woningtypes voldoen aan de eisen.

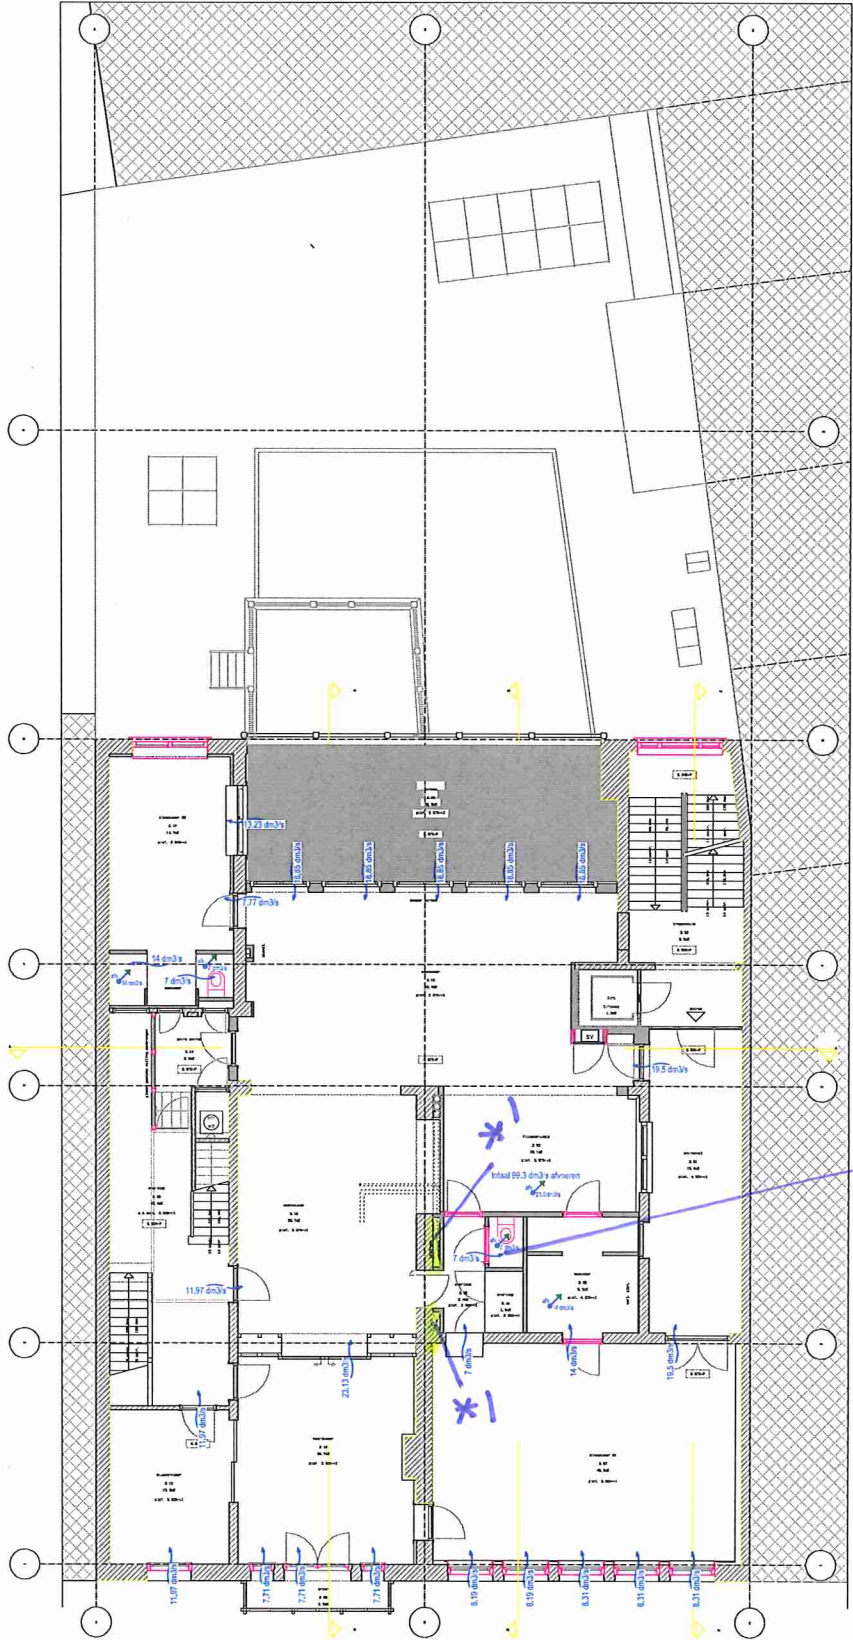

2e verdieping
wordt woning ②

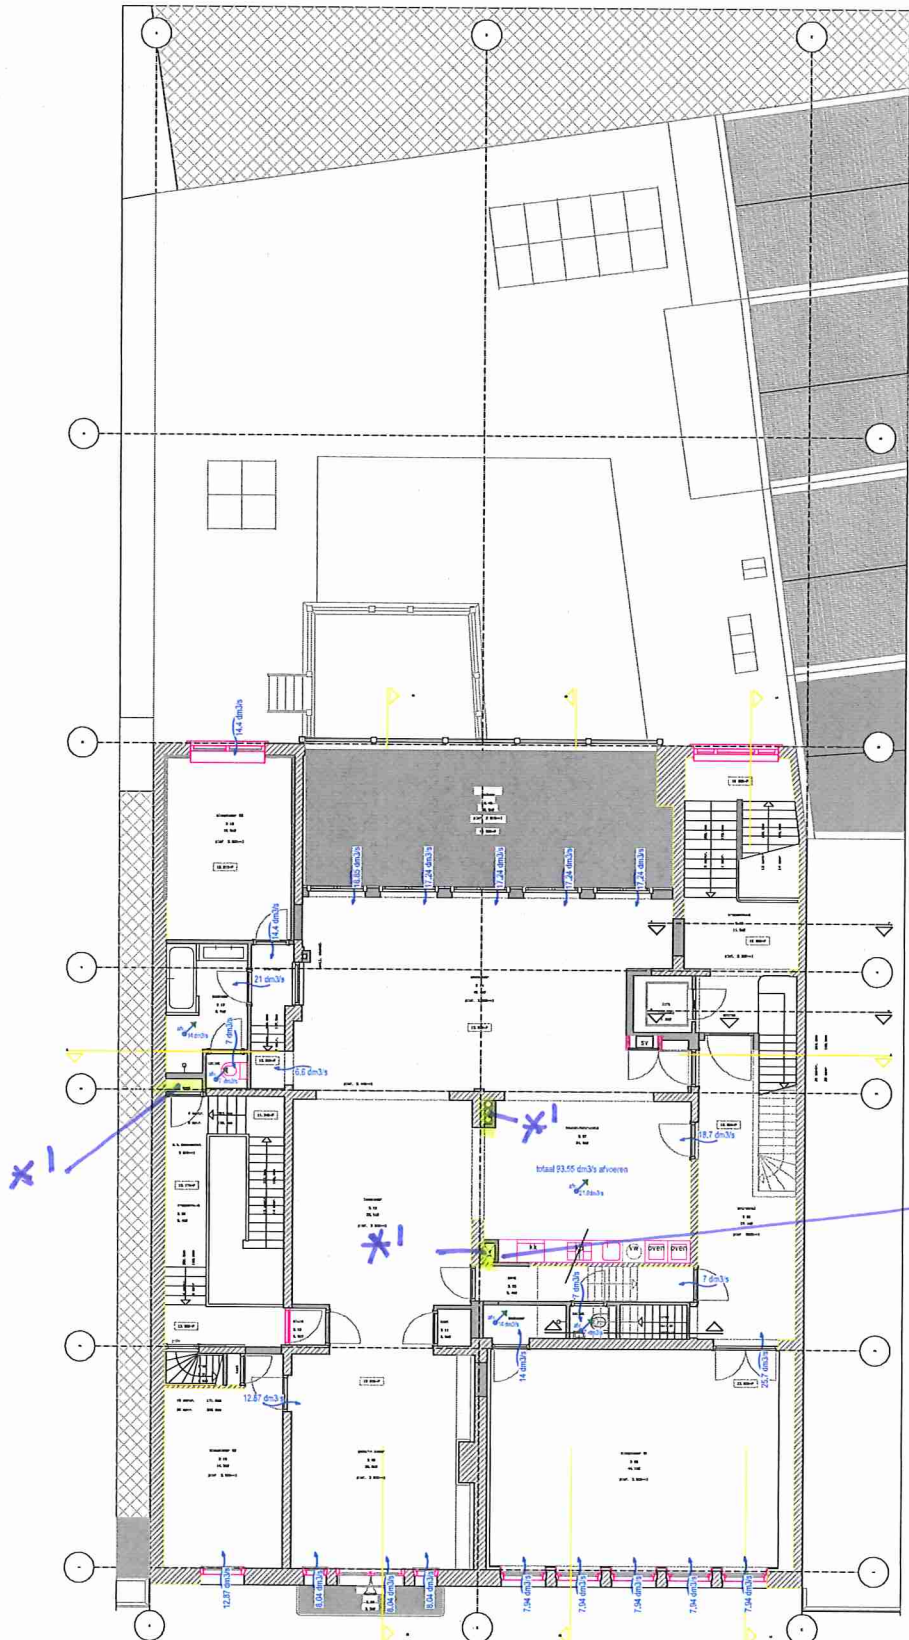

3e verdieping
wordt woning ③


Ventilatie:
Het Bouwbesluit stelt in afdeling 3.10 eisen aan de ventilatiecapaciteit van een woning:

Verblijfsgebied: eis=> 0,9 dm3/s per m2 vloeroppervlakte met een min. van 7 dm3/s
Verblijfsruimte: eis=> 0,7 dm3/s per m2 vloeroppervlakte met een min. van 7 dm3/s
Toiletruimte: eis=> 7 dm3/s (deurroosters bij kleine deuren)
Badruimte: eis=> 14 dm3/s (deurroosters bij kleine deuren)
Keuken: eis=> 21 dm3/s (opstelplaats max. 15 kW)

Ventilatie d.m.v. natuurlijke toevoer via roosters
afvoer via plafond van badkamer, toilet, berging en keuken.


Alleen daar waar de plattegronden gewijzigd zijn is de ventilatie beoordeeld

Het Bouwbesluit stelt in afdeling 3.7 eisen aan de spuivoorziening van een woning:
alle woningtypes voldoen aan de eisen.

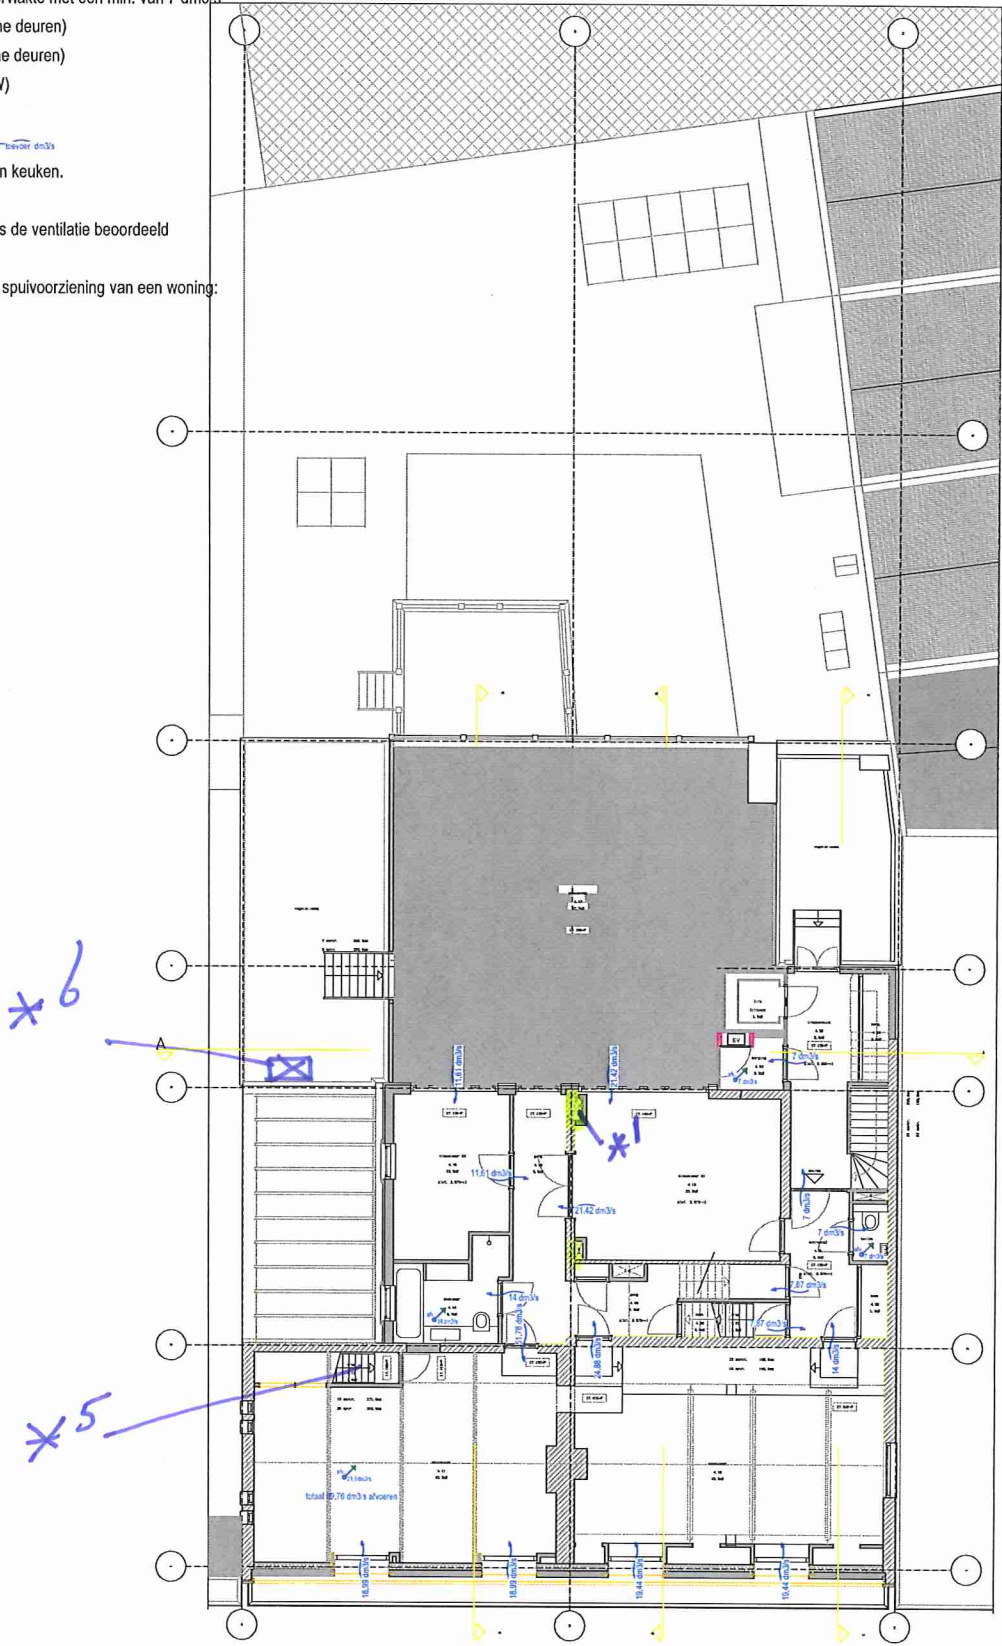

4e verdieping

wordt wonings ④

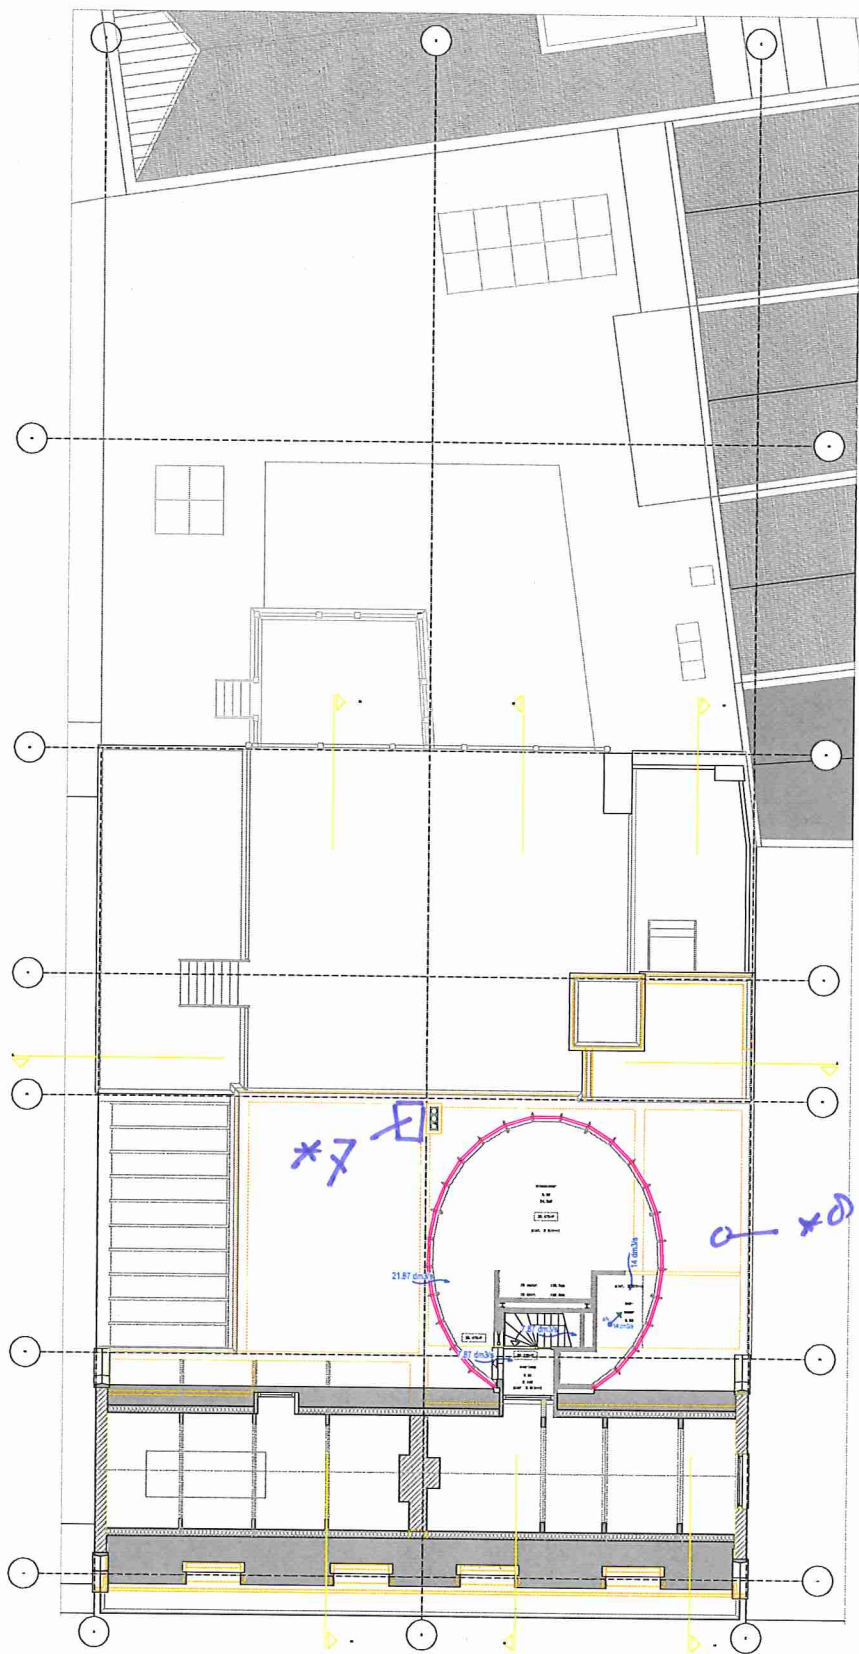

5e verdieping