


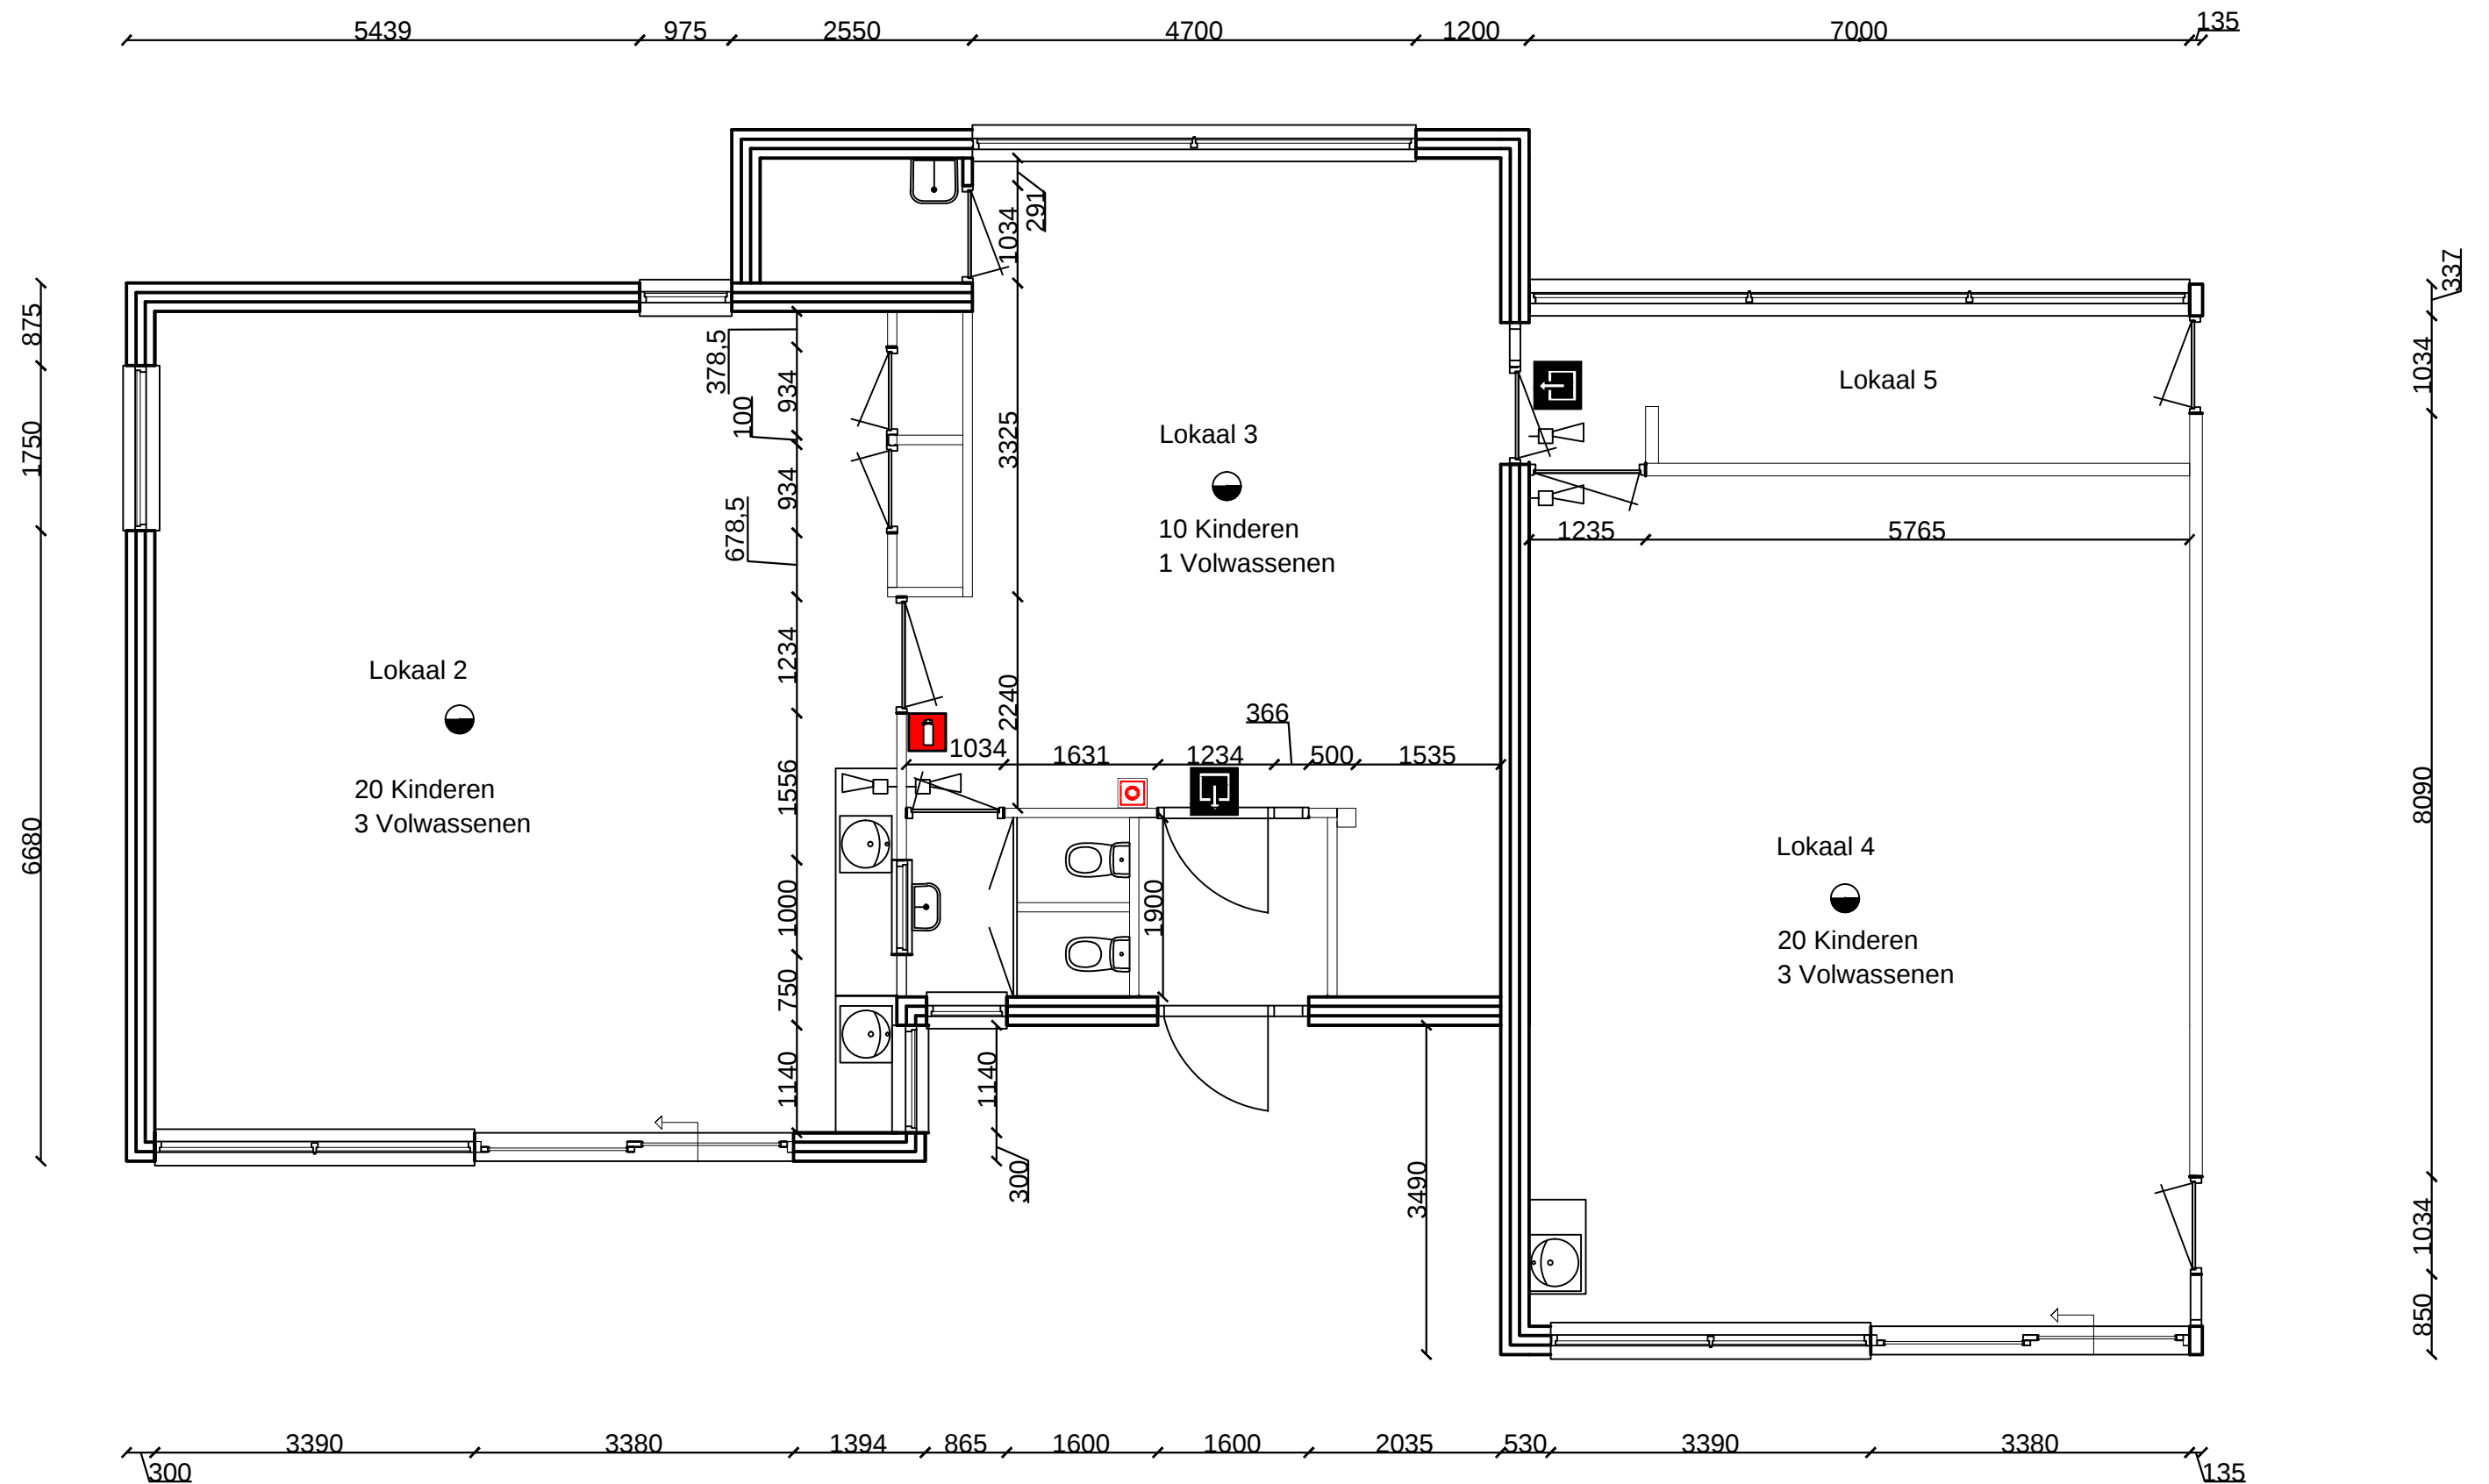

	brandblusser		rookmelder
	nooduitgang		sirene
			brandmelder

	project -	skl - tamboerijn	
	Tekening -	Plattegrond, Conradpark 18	
	Datum -	1- 28-05-19	2- //
		3- //	4- //
Schaal - 1:70	getekend - YB	René Pieterse B.V. TIMMER- EN AANNEMINGSBEDRIJF www.pietersebv.nl	
Maateenheid - mm	Blad - A3		