

OPPERVLAKTEN MET BETREKKING TOT VERGUNNINGVRIJ BOUWEN






Oppervlakte bebouwingsgebied: 644,3 m²

Oppervlakte bebouwingsgebied, af dan niet vergund:

- 50% van 000-100m² bebouwingsgebied = 50,0 m²
- 20% van 100-200m² bebouwingsgebied = 20,0 m²
- 10% van 200-300m² bebouwingsgebied = 10,0 m²
- 10% van 300-400m² bebouwingsgebied = 10,0 m²
- Totaal oppervlakte bebouwingsgebied, af dan niet vergund: 90,0 m²

Bebouwingsgebied:

- Verpunningvrij: 44,3 m²
- Totaal oppervlakte bebouwingsgebied: 64,3 m²
- Nag vergunningvrij te realiseren bebouwingsgebied: 68,2 m²

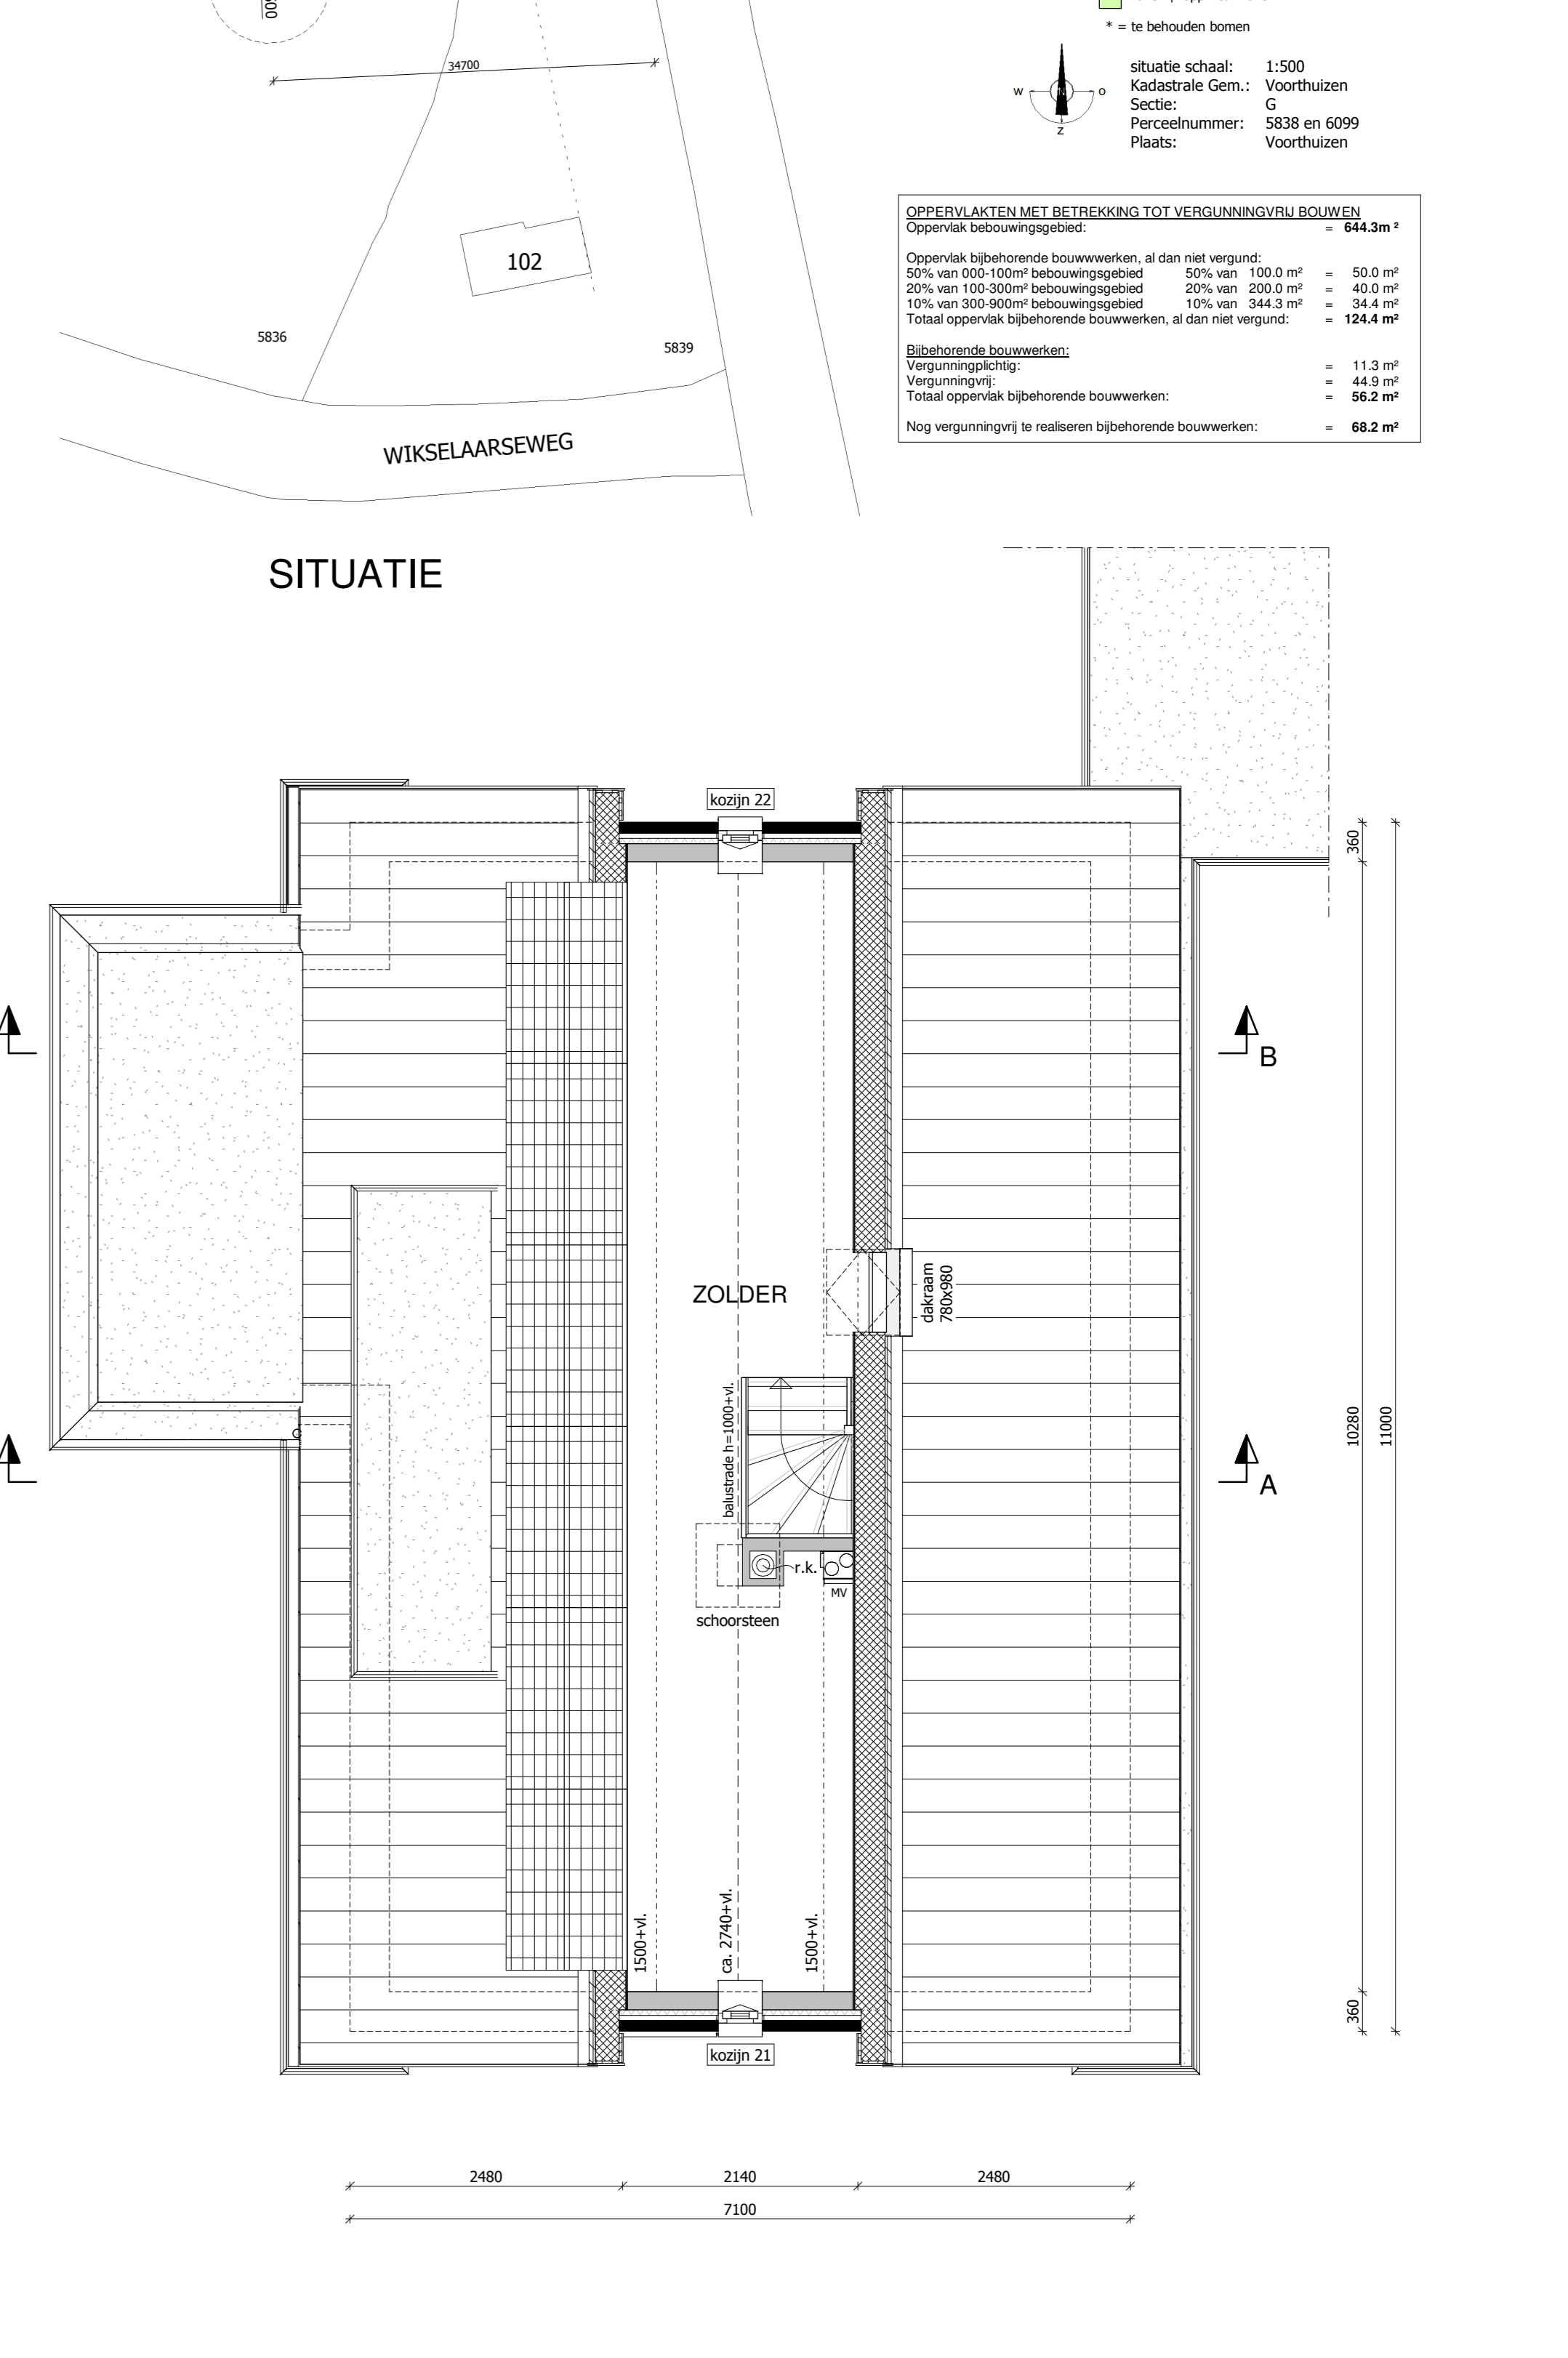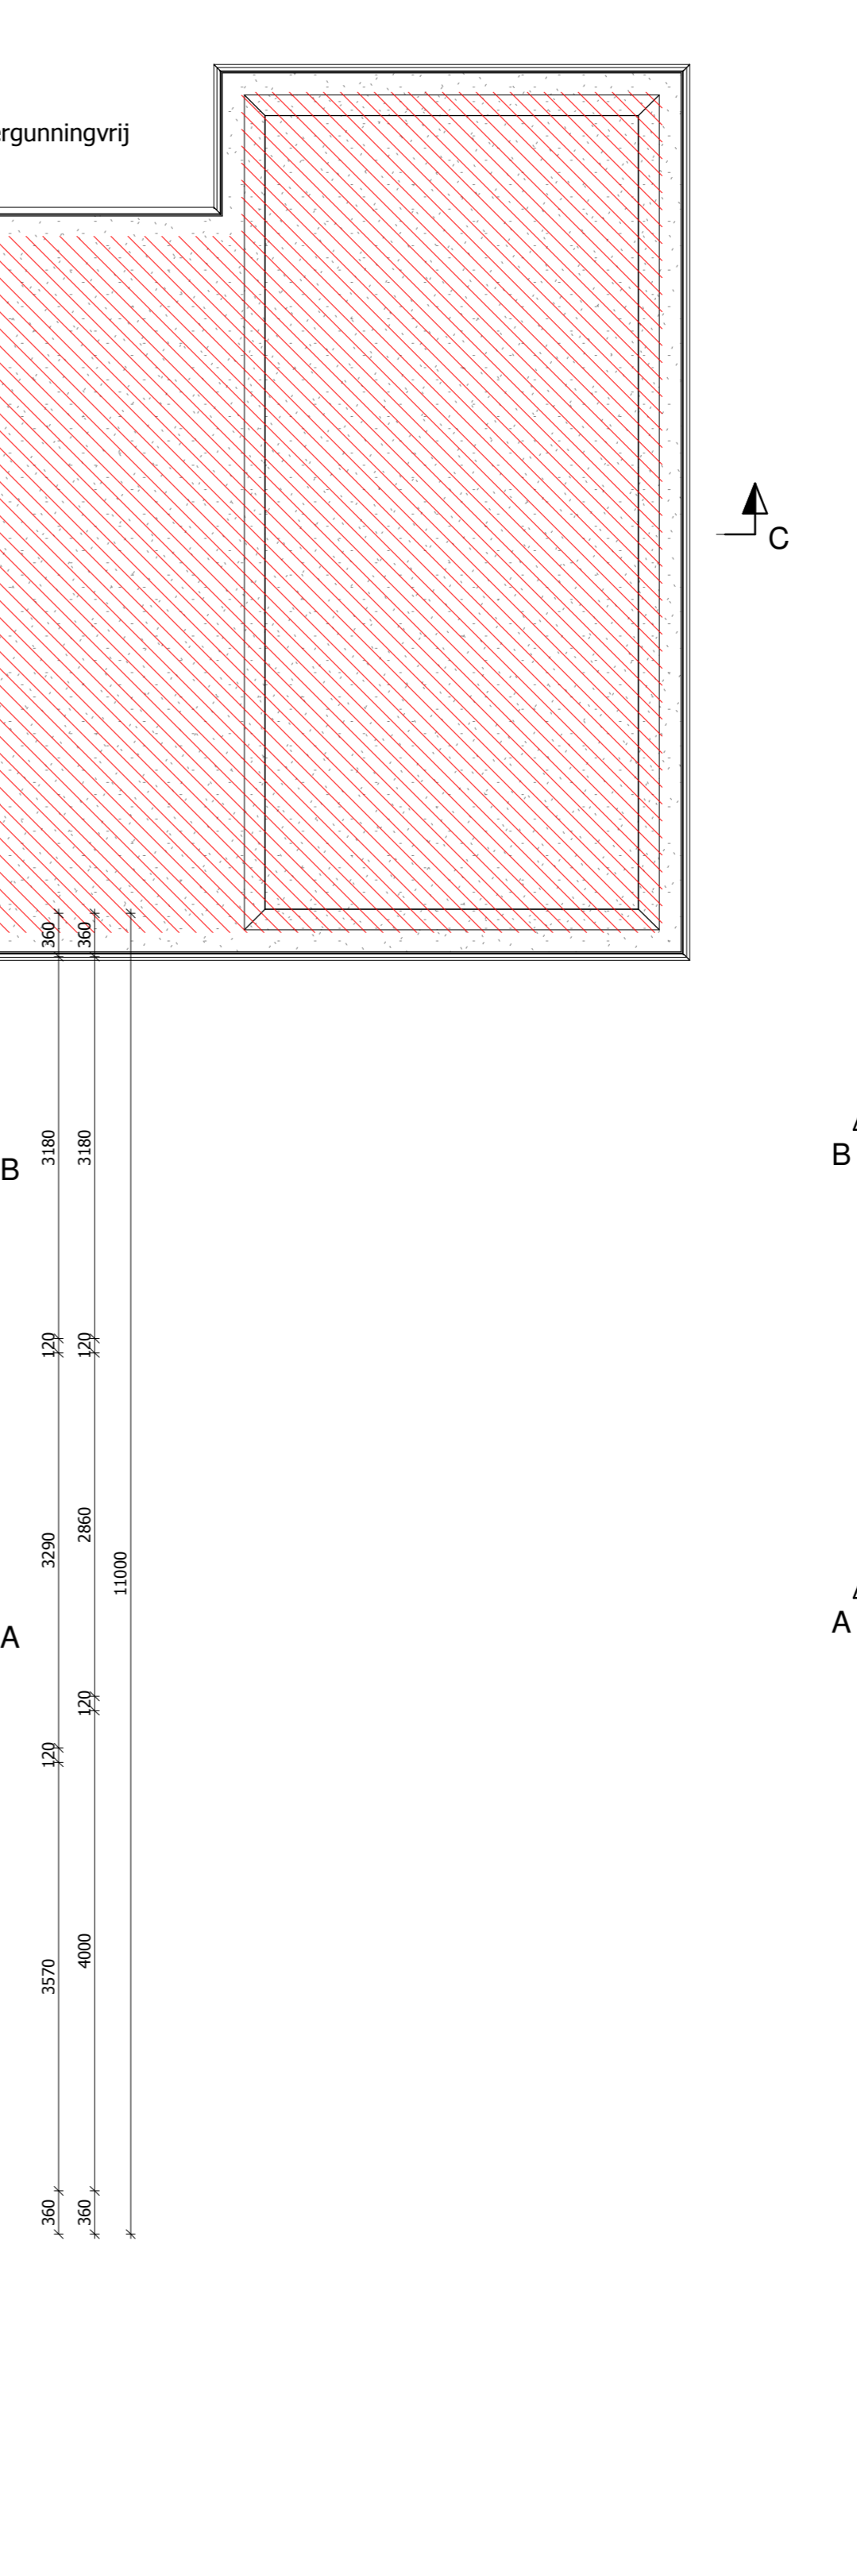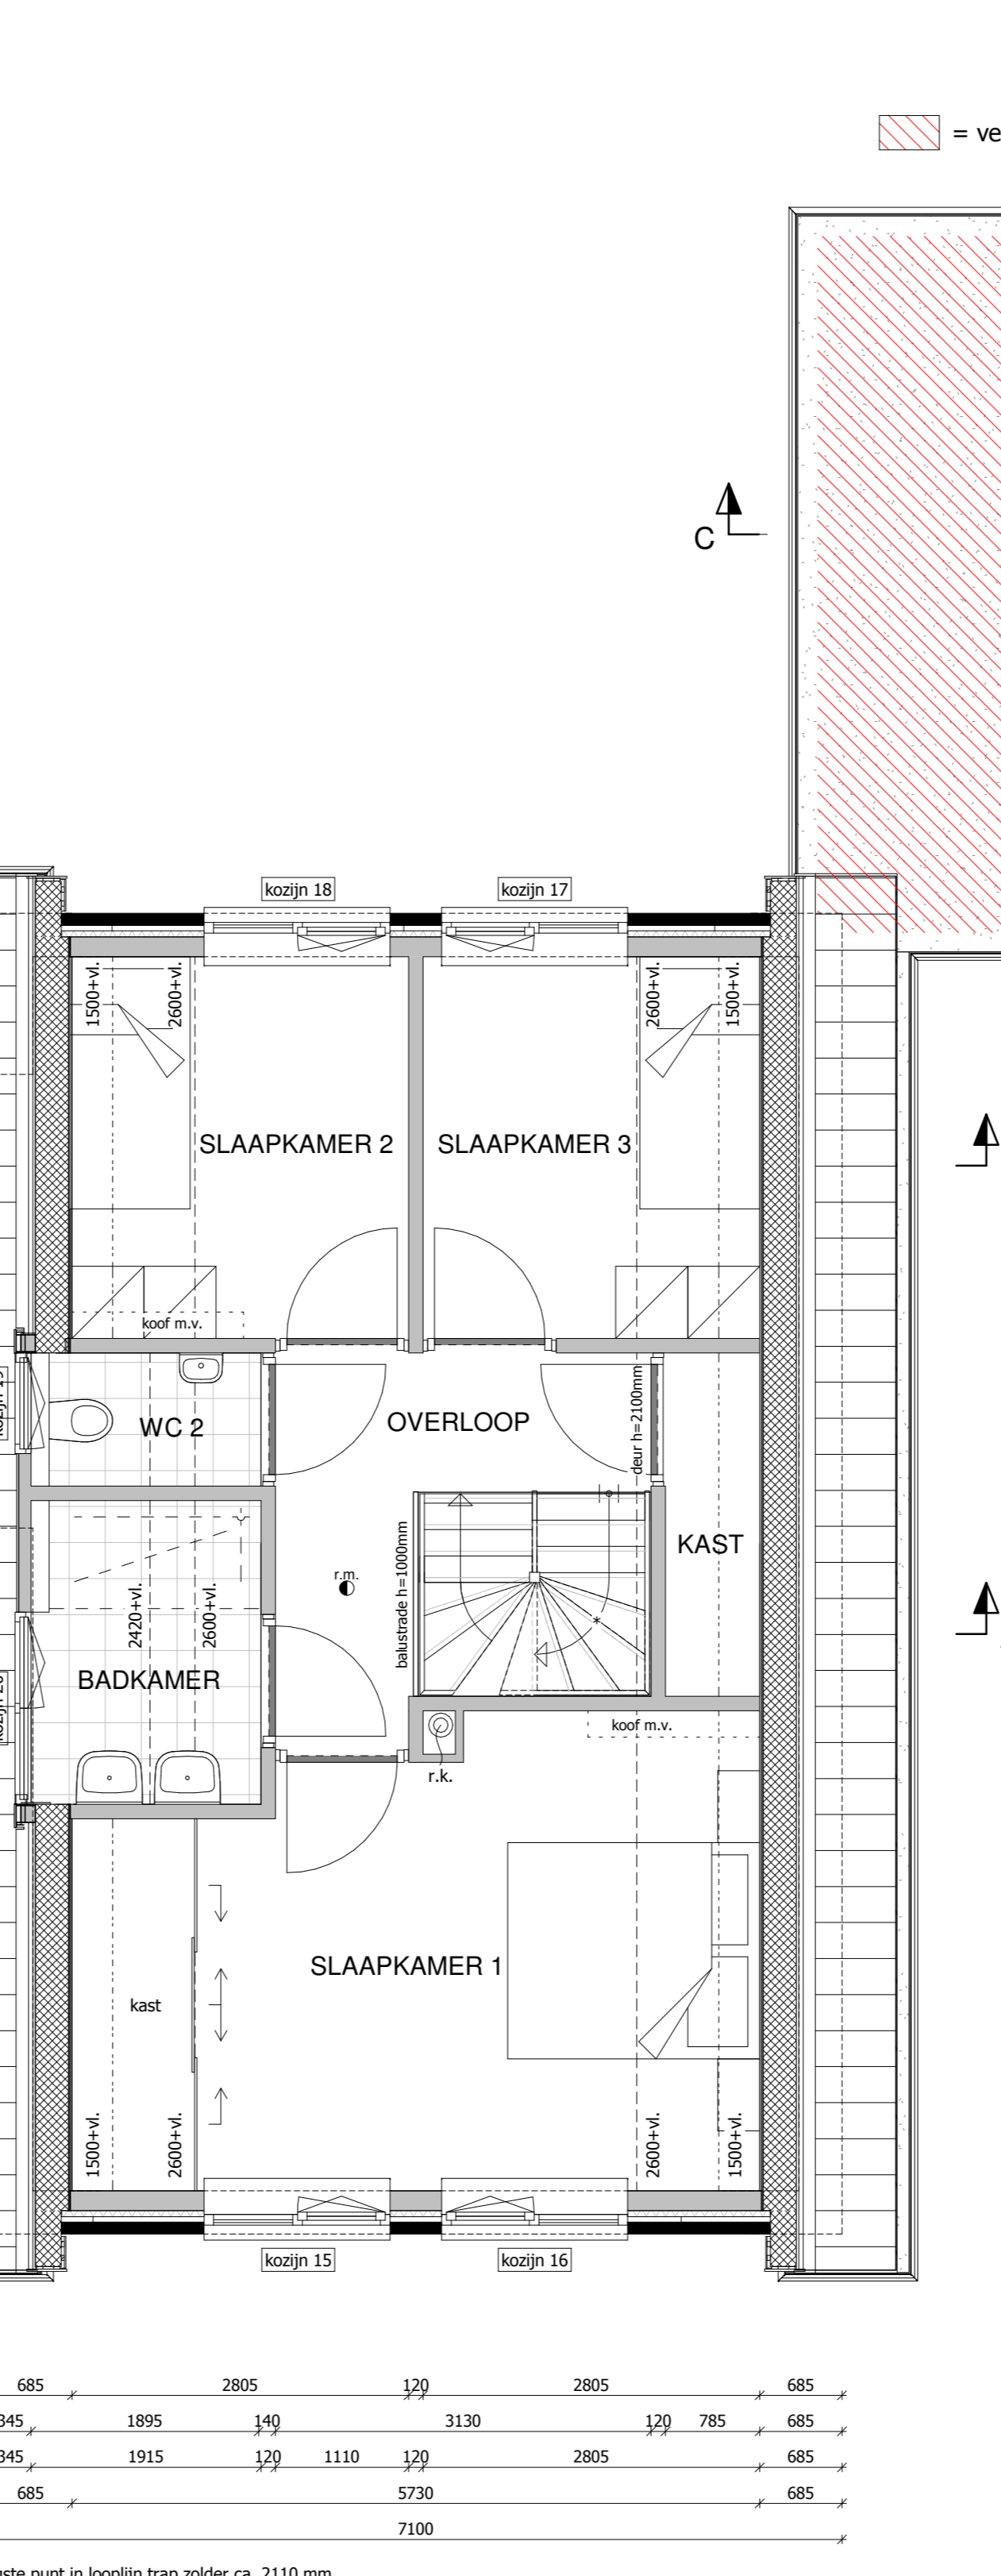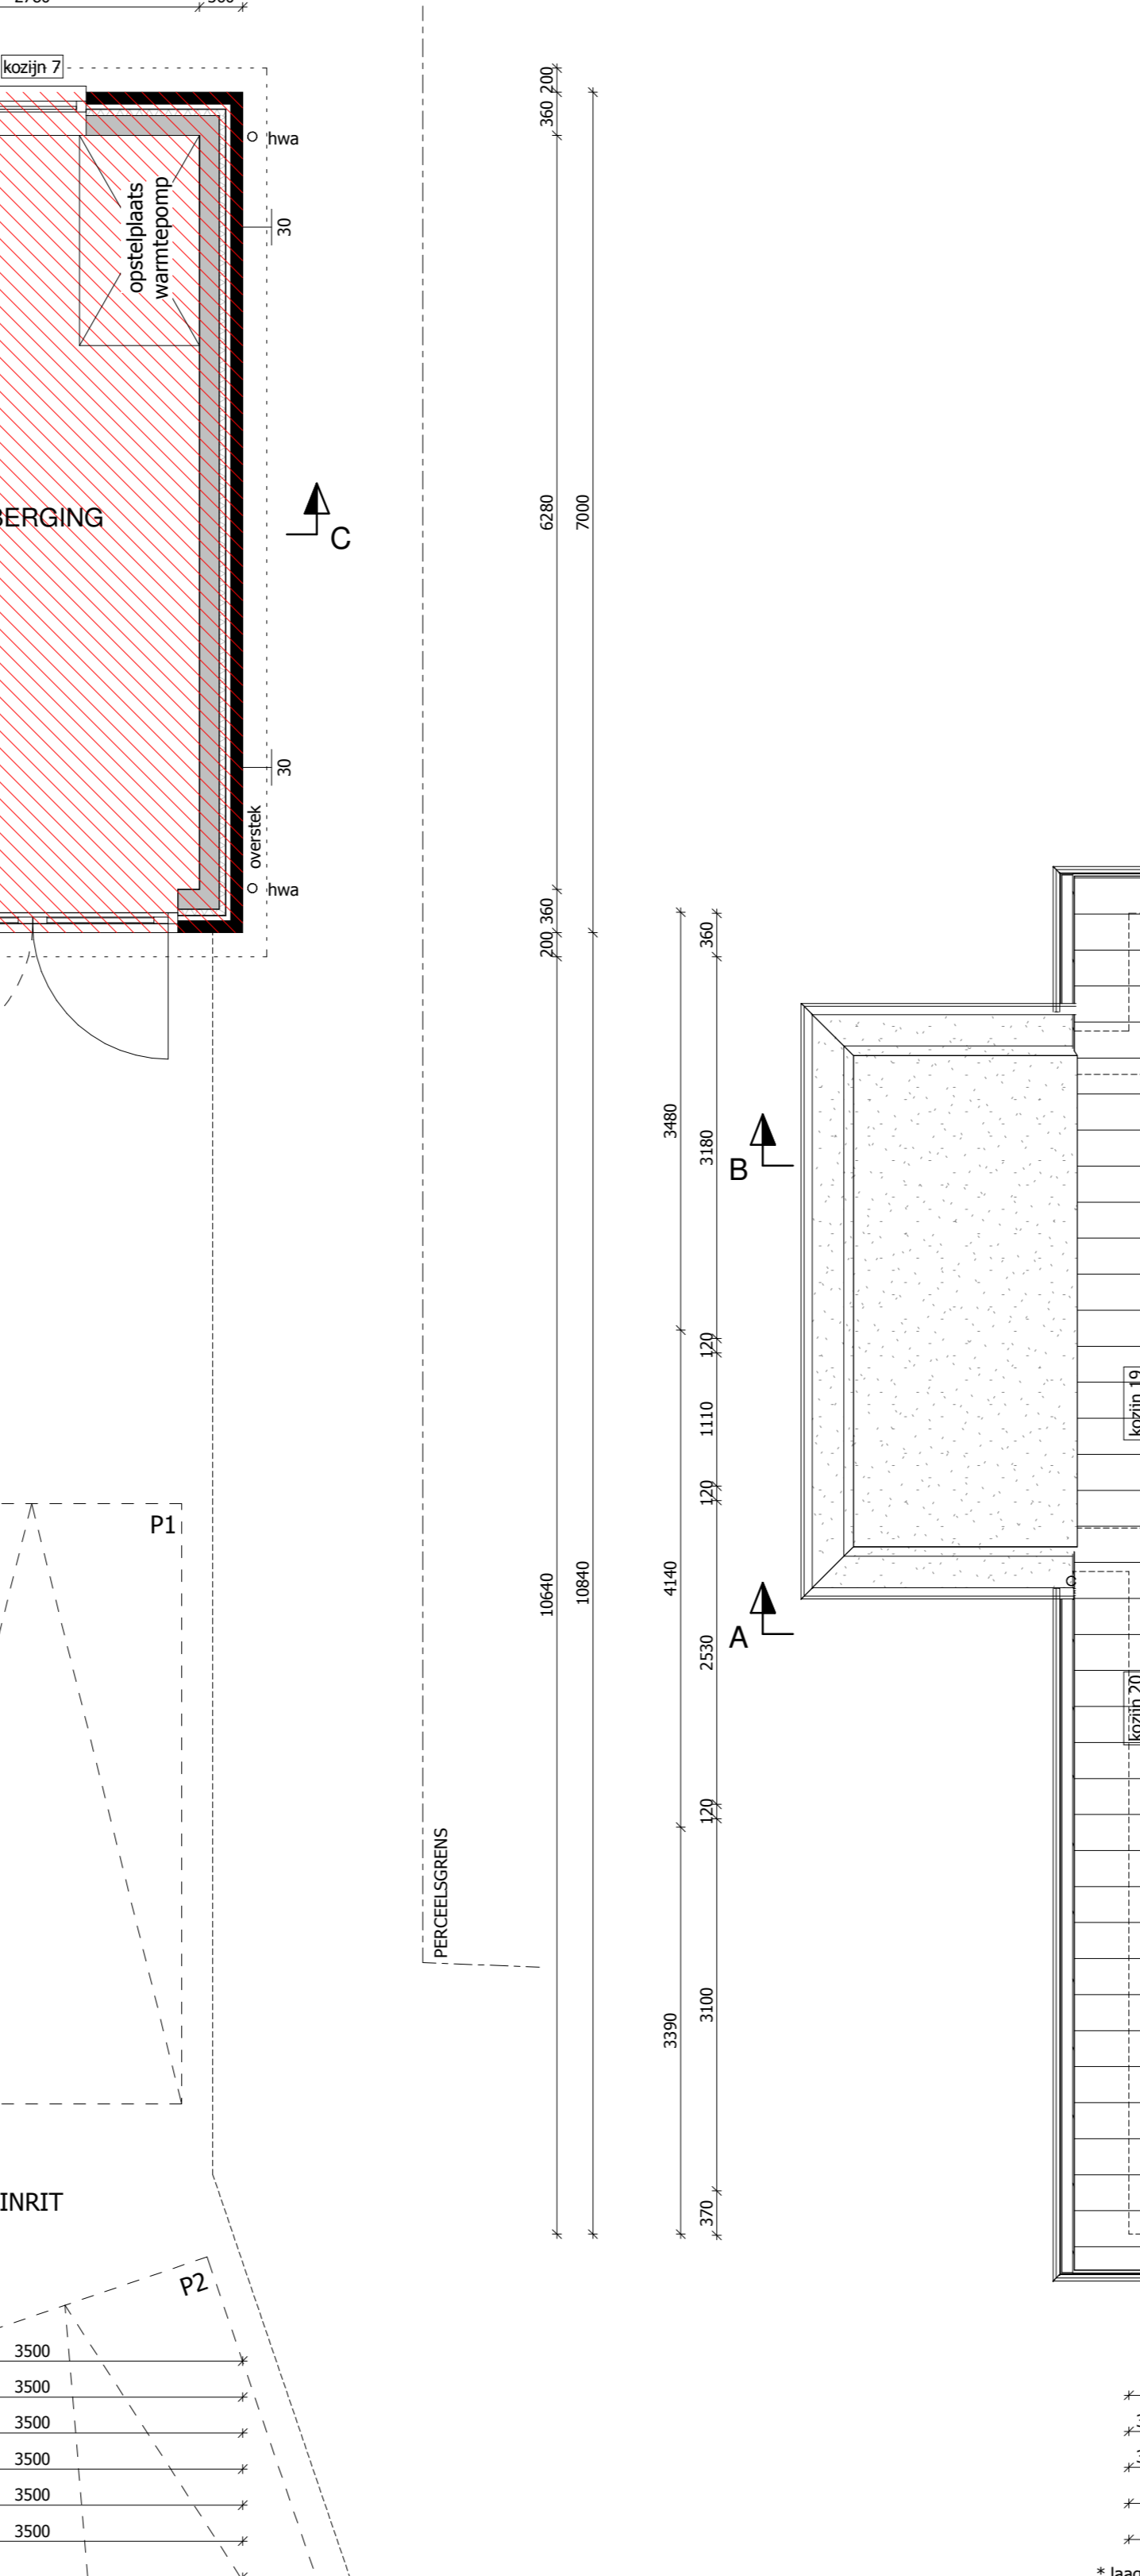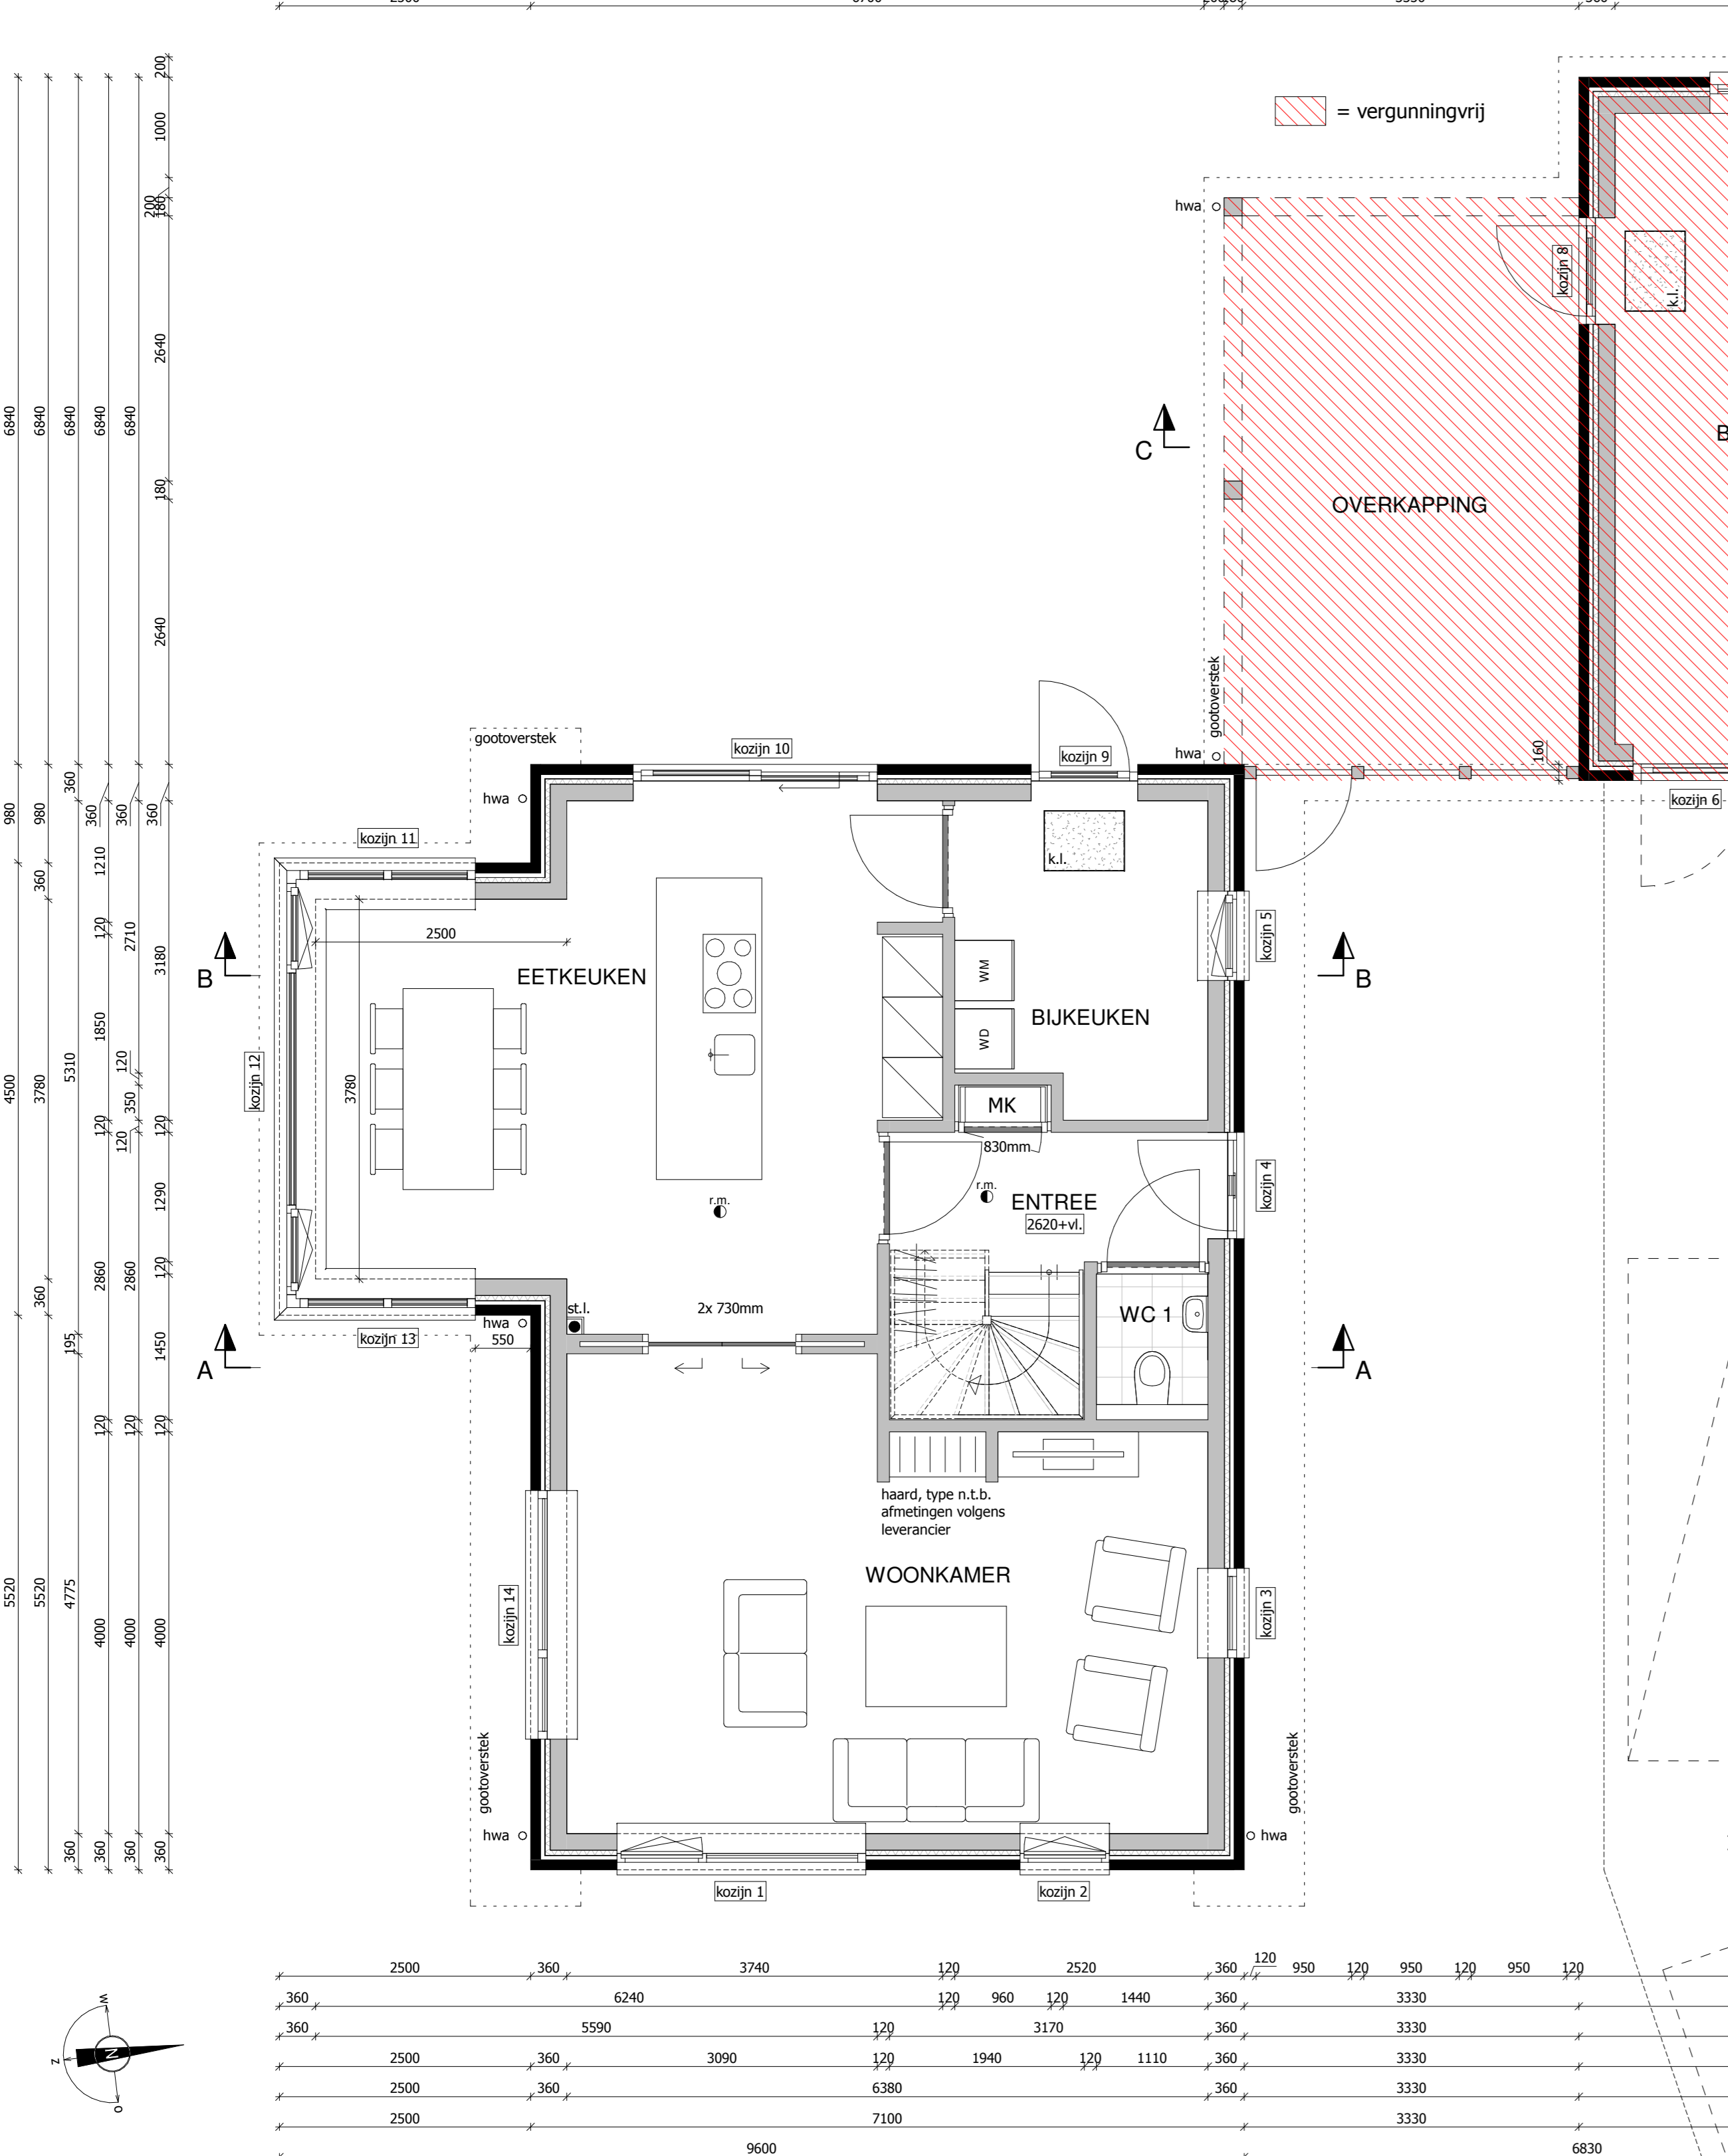

MATERIALEN- EN KLEURENSCHEMA

ONDERDELEN: gevels, trasmaat, voegwerk, raamwerk, paneel dakkapel, zijwand dakkapel, raamdorpels, goten, hwa's, kolommen, onderslagen, schutting.

MATERIALEN: metselwerk, gekeimd wit, cementvoeg, gekeimd wit, antraciet, gebroken wit, gebroken wit / grijs, grijs, natuur, gebroken wit, hout, zweds rabat.

KLEUREN: wit, antraciet, gebroken wit, gebroken wit / grijs, grijs, natuur, gebroken wit, zwart.

VRIJSTAANDE WONING FAM. BOS TE VOORTHUIZEN

Building Design ARCHITECTUUR

Stationstraat 37
7622 LW Borne

T: 074-2699791
E: info@buildingdesign.nl
I: www.buildingdesign.nl

presolid Home

Vonderweg 6
7488 DC Enter

T: 0547-384077
E: info@presolidhome.nl
I: www.presolidhome.nl

Schaal: 1:50 / 1:100 / 1:500
Formaat: A0
Projectleider: WM
Getekend: DP
Onderdeel: Gevels, plattegronden, doornrede en situatie
Datum: 14-03-2018
Gewijzigd: 6-21-01-2019, 6-28-03-2019, 6-12-04-2019, 6-25-04-2019

Opdrachtgever: Ronald & Evelien Bos
Purmerend

Werknr. 18-054

19

OMGEVINGSVERGUNNING