



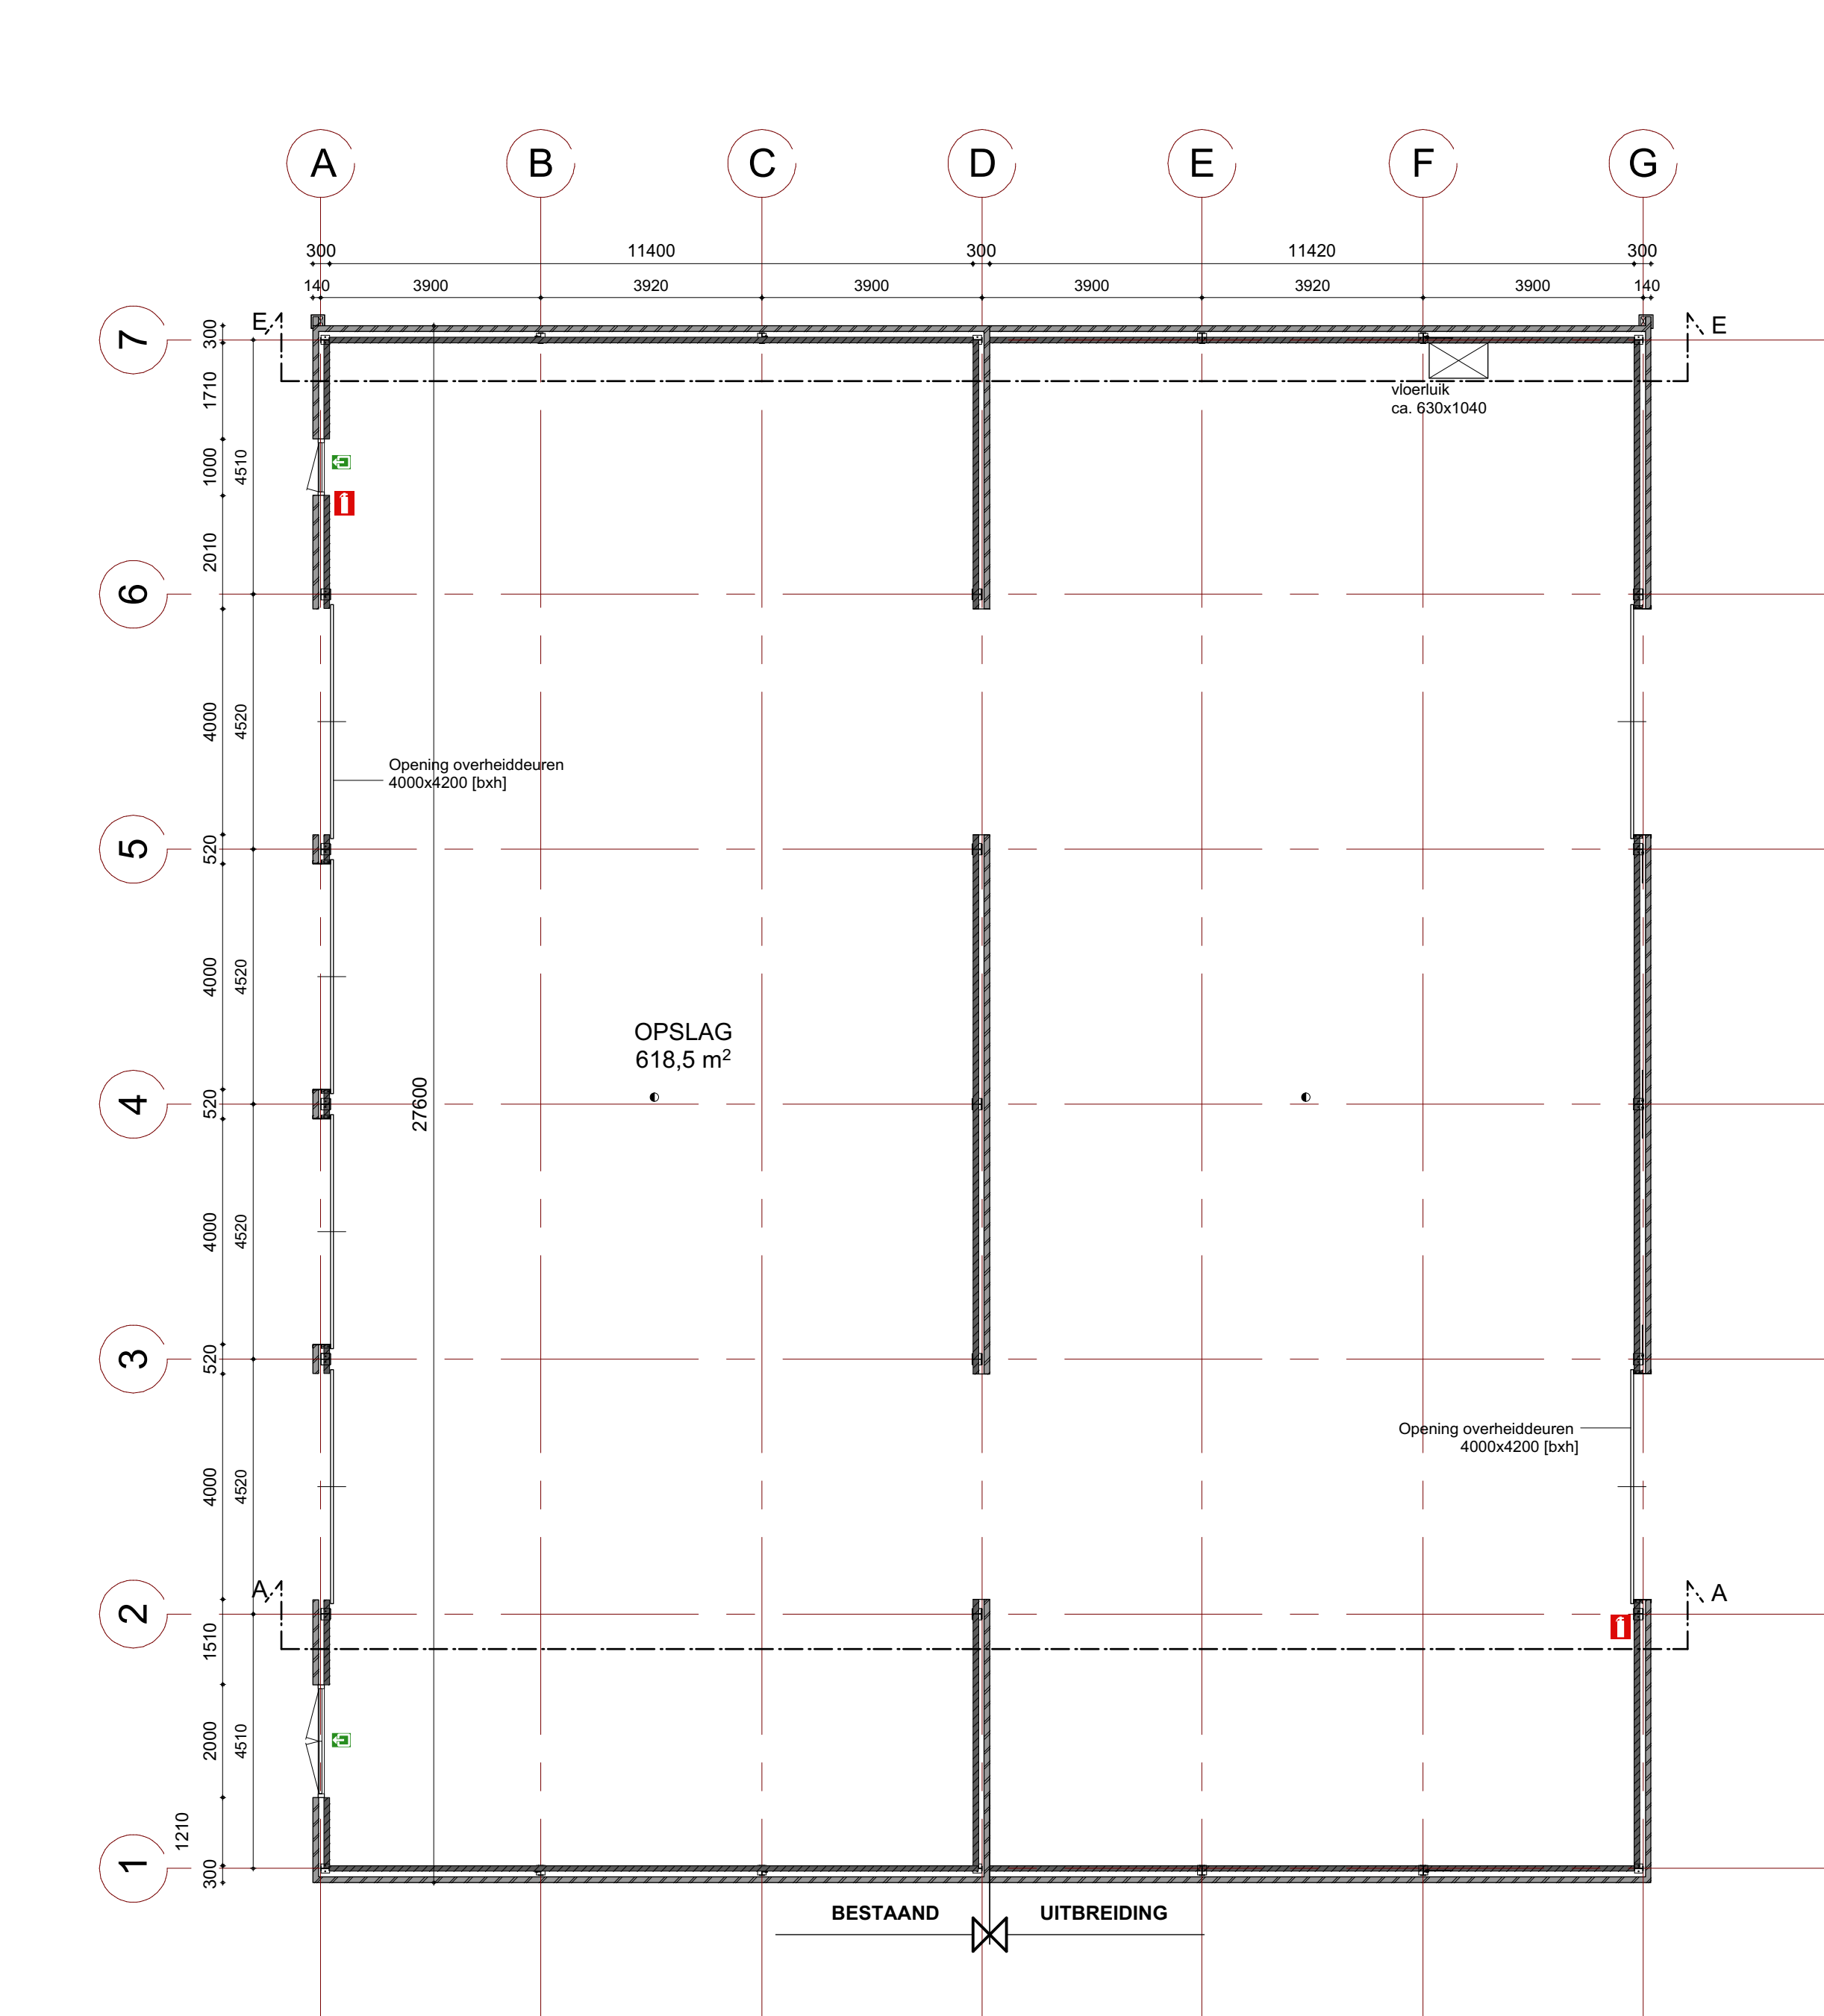


PLATTEGROND
BESTAAND

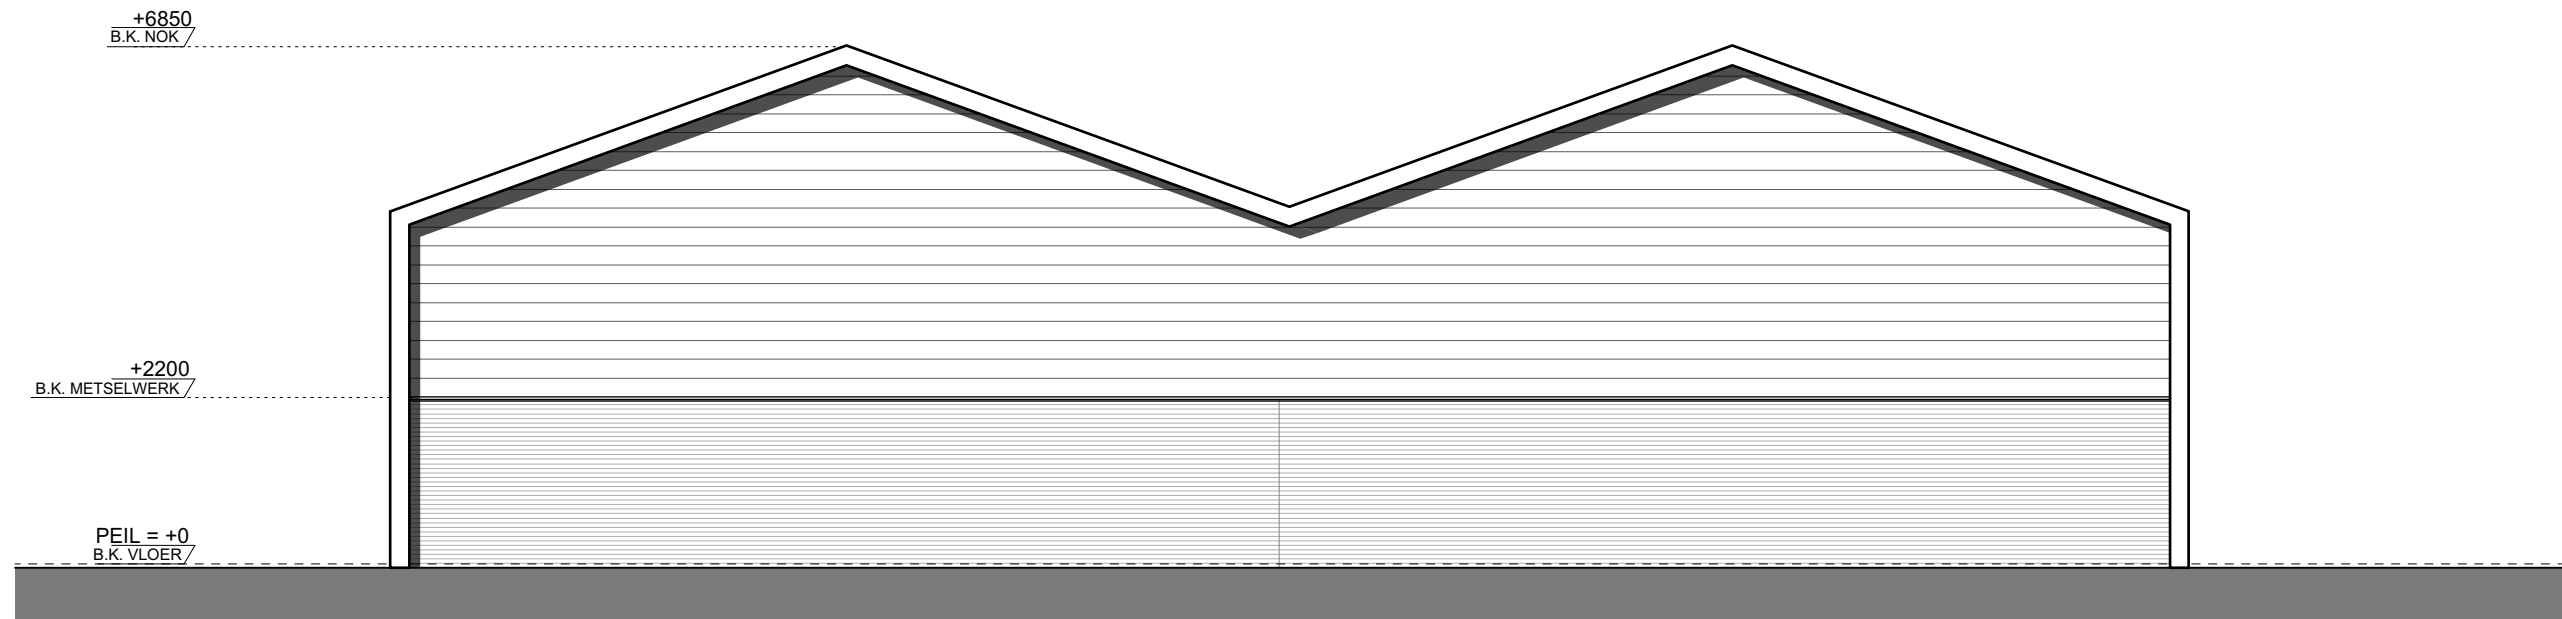


VOORGEVEL
BESTAAND / NIEUW




LINKER ZIJGEVEL
BESTAAND

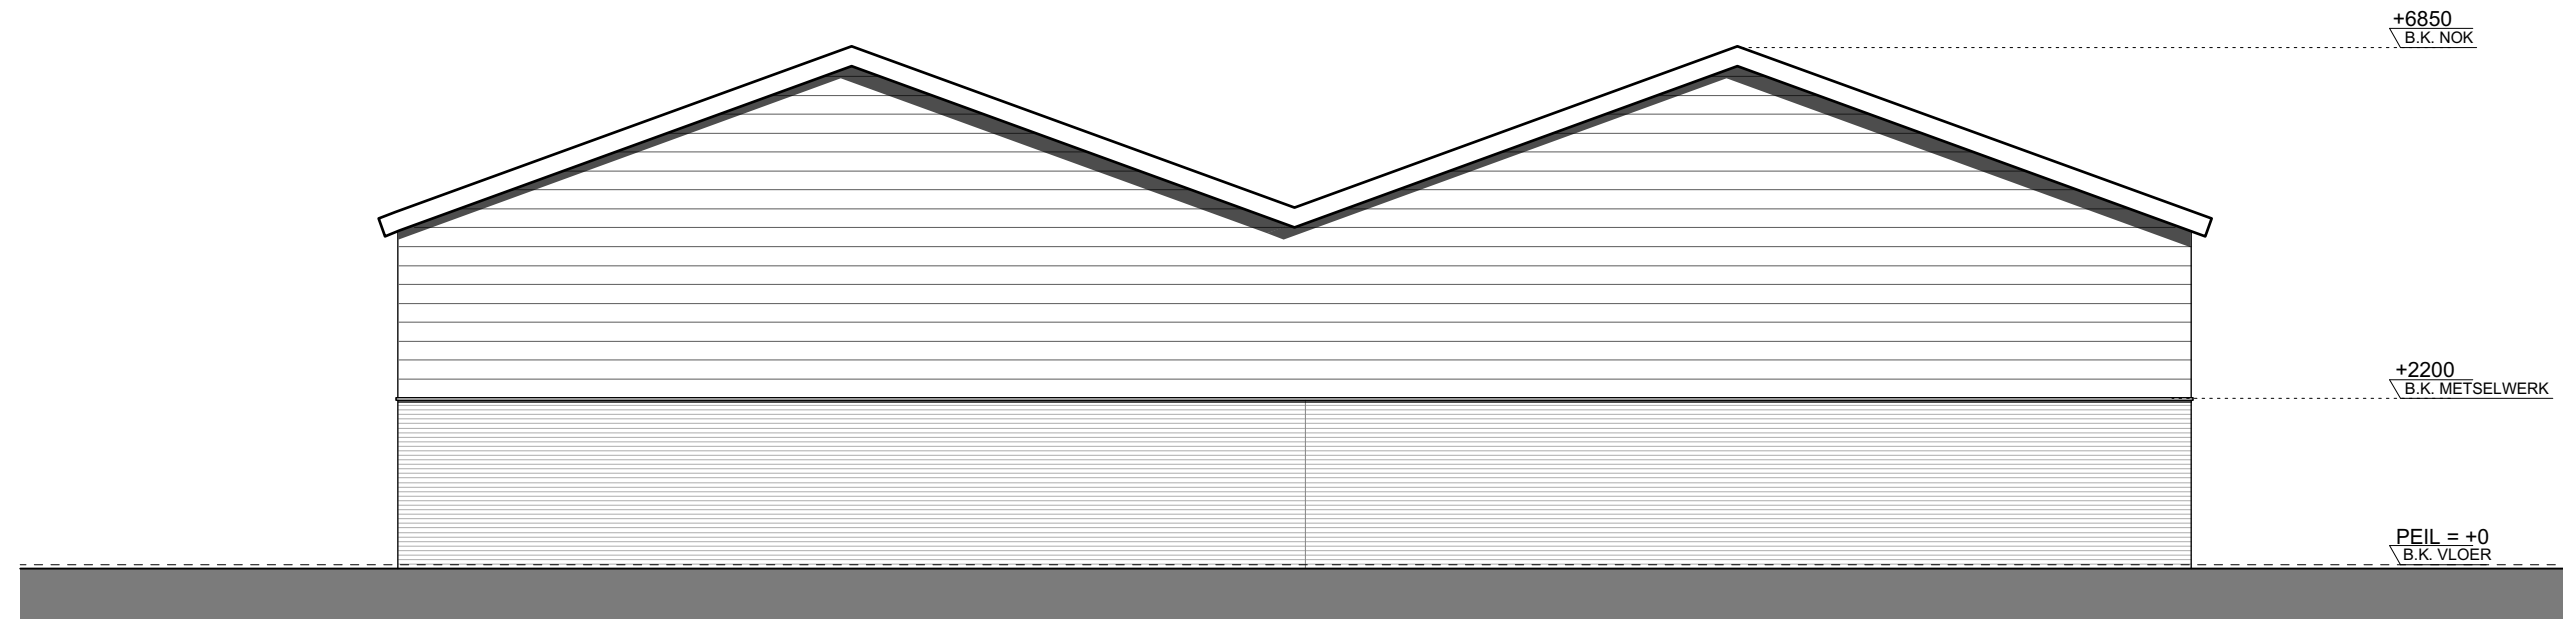

RECHTER ZIJGEVEL
BESTAAND

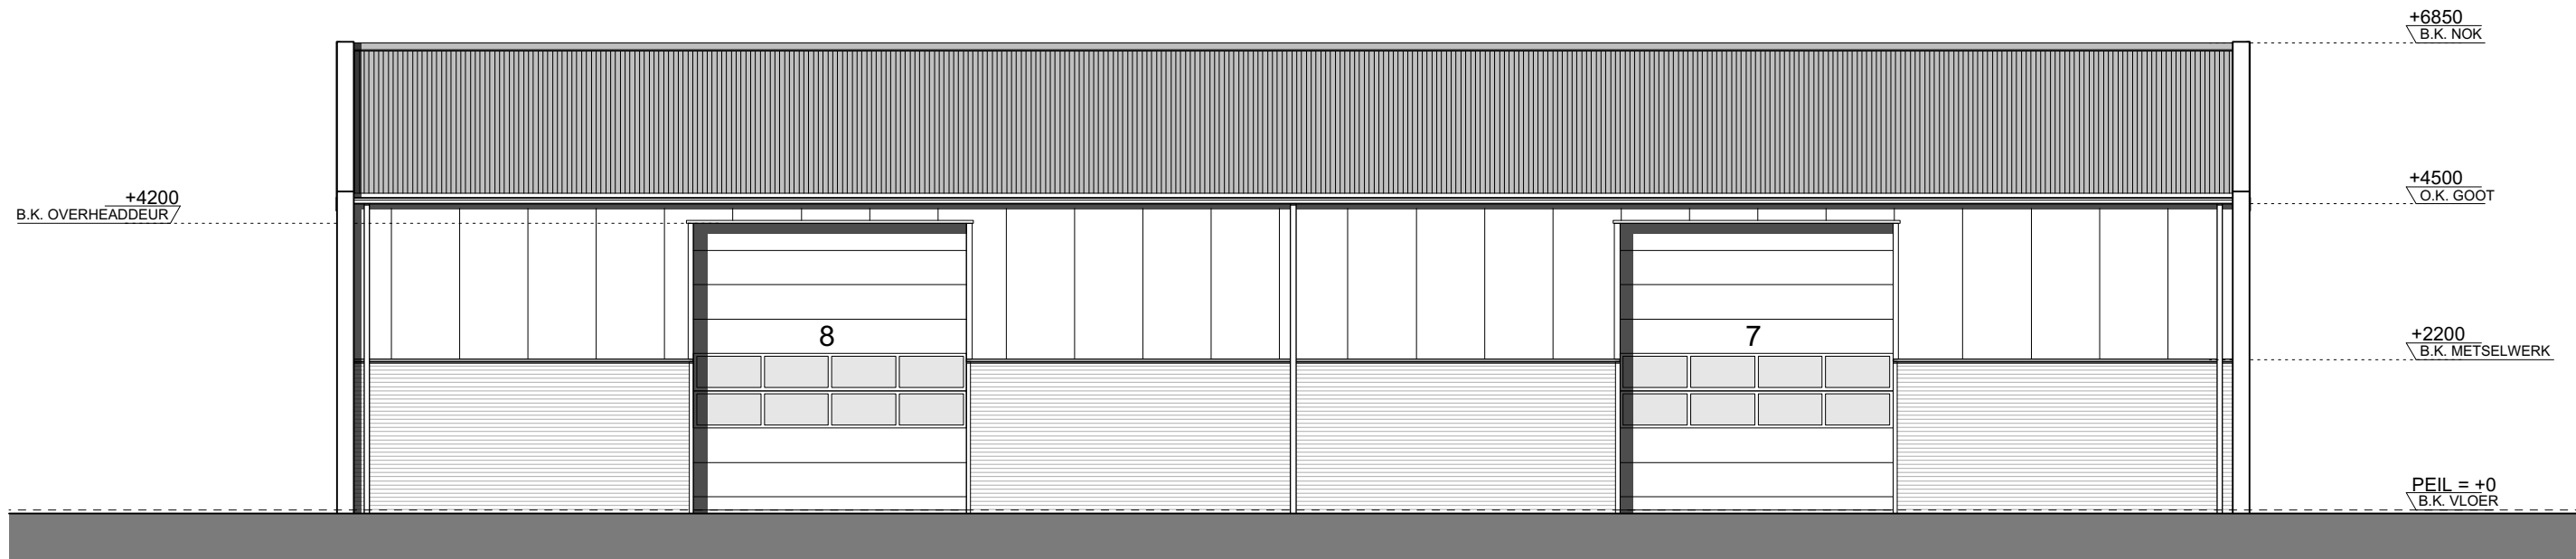


ACHTERGEVEL
BESTAAND

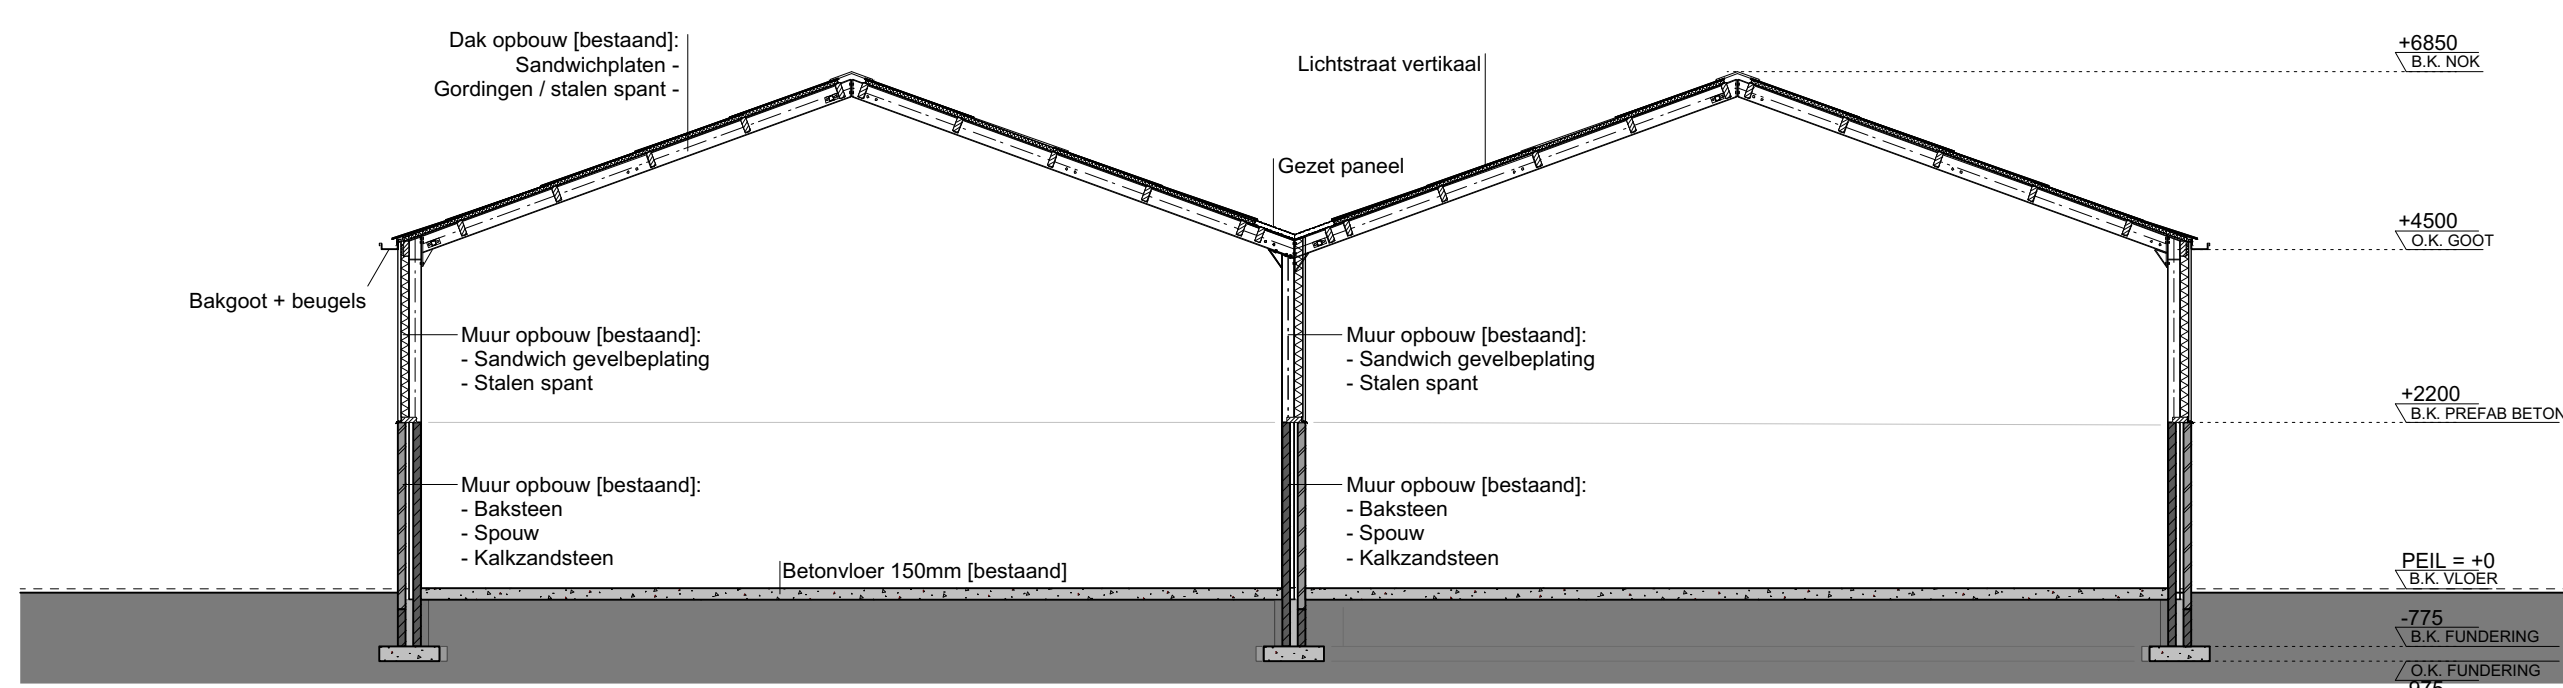


DOORSNED E A-A
BESTAAND




FOTO
BESTAAND

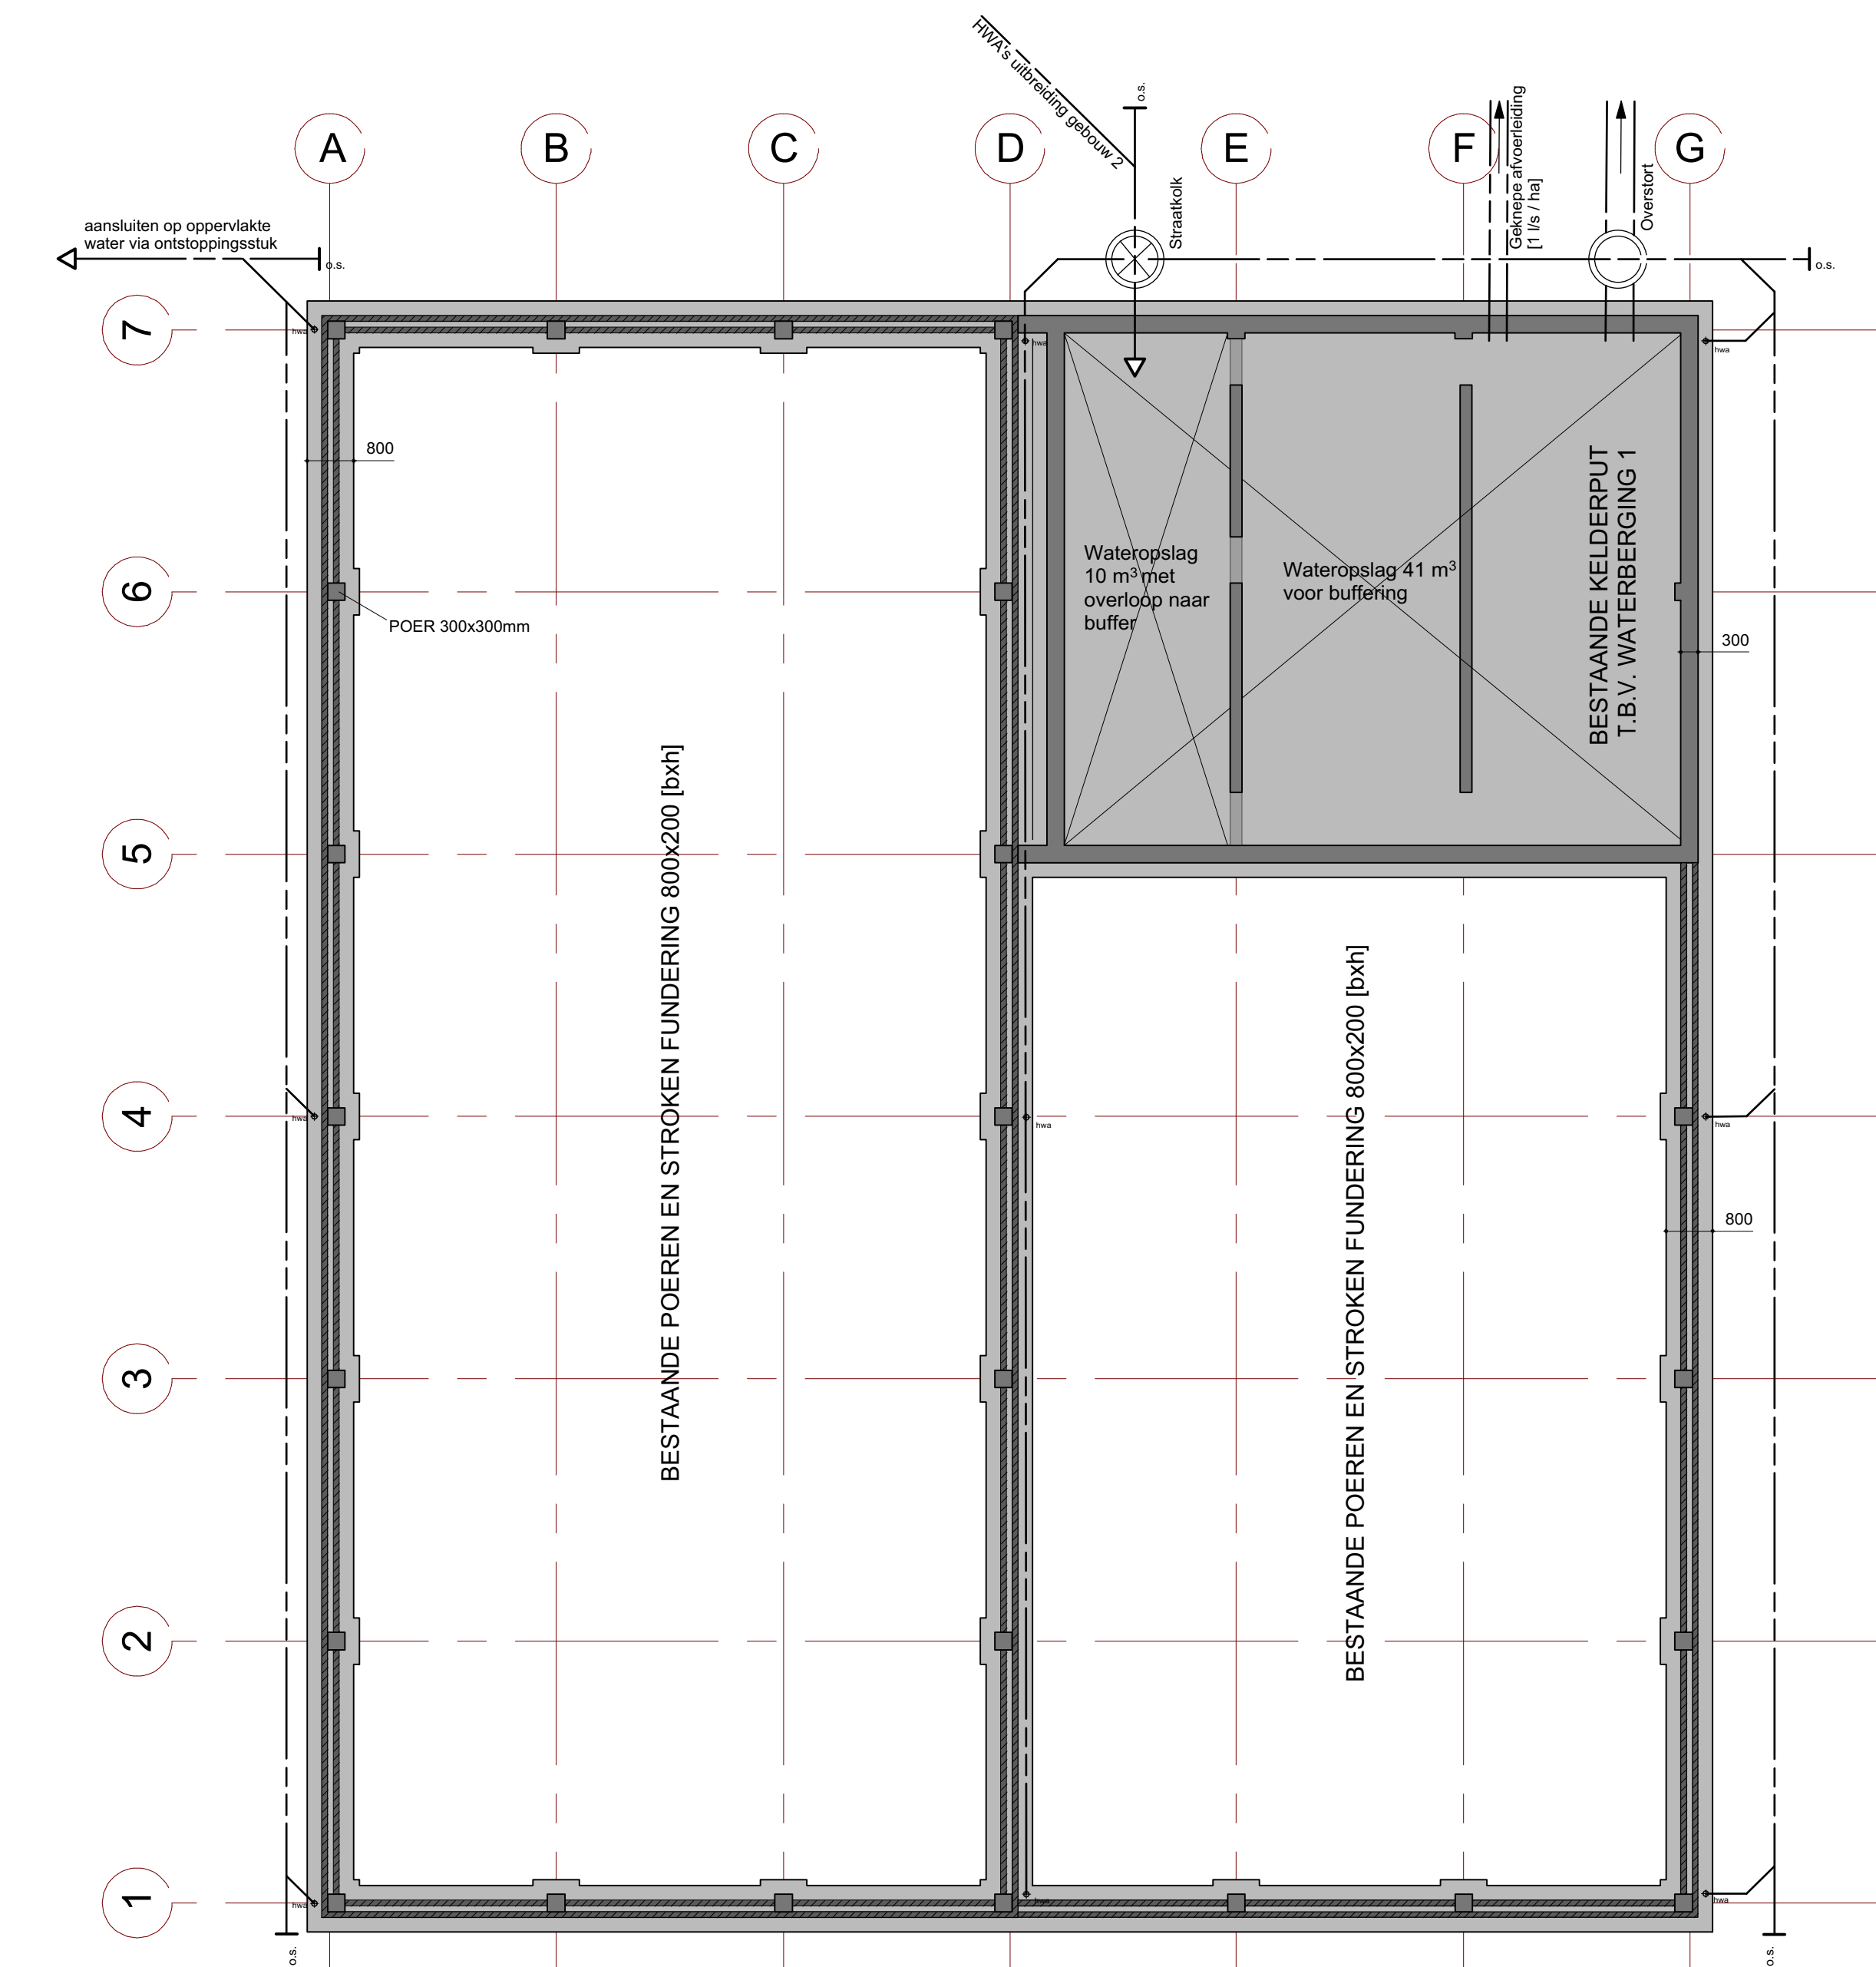

FUNDERINGSPLAN EN RIOLERING
BESTAAND

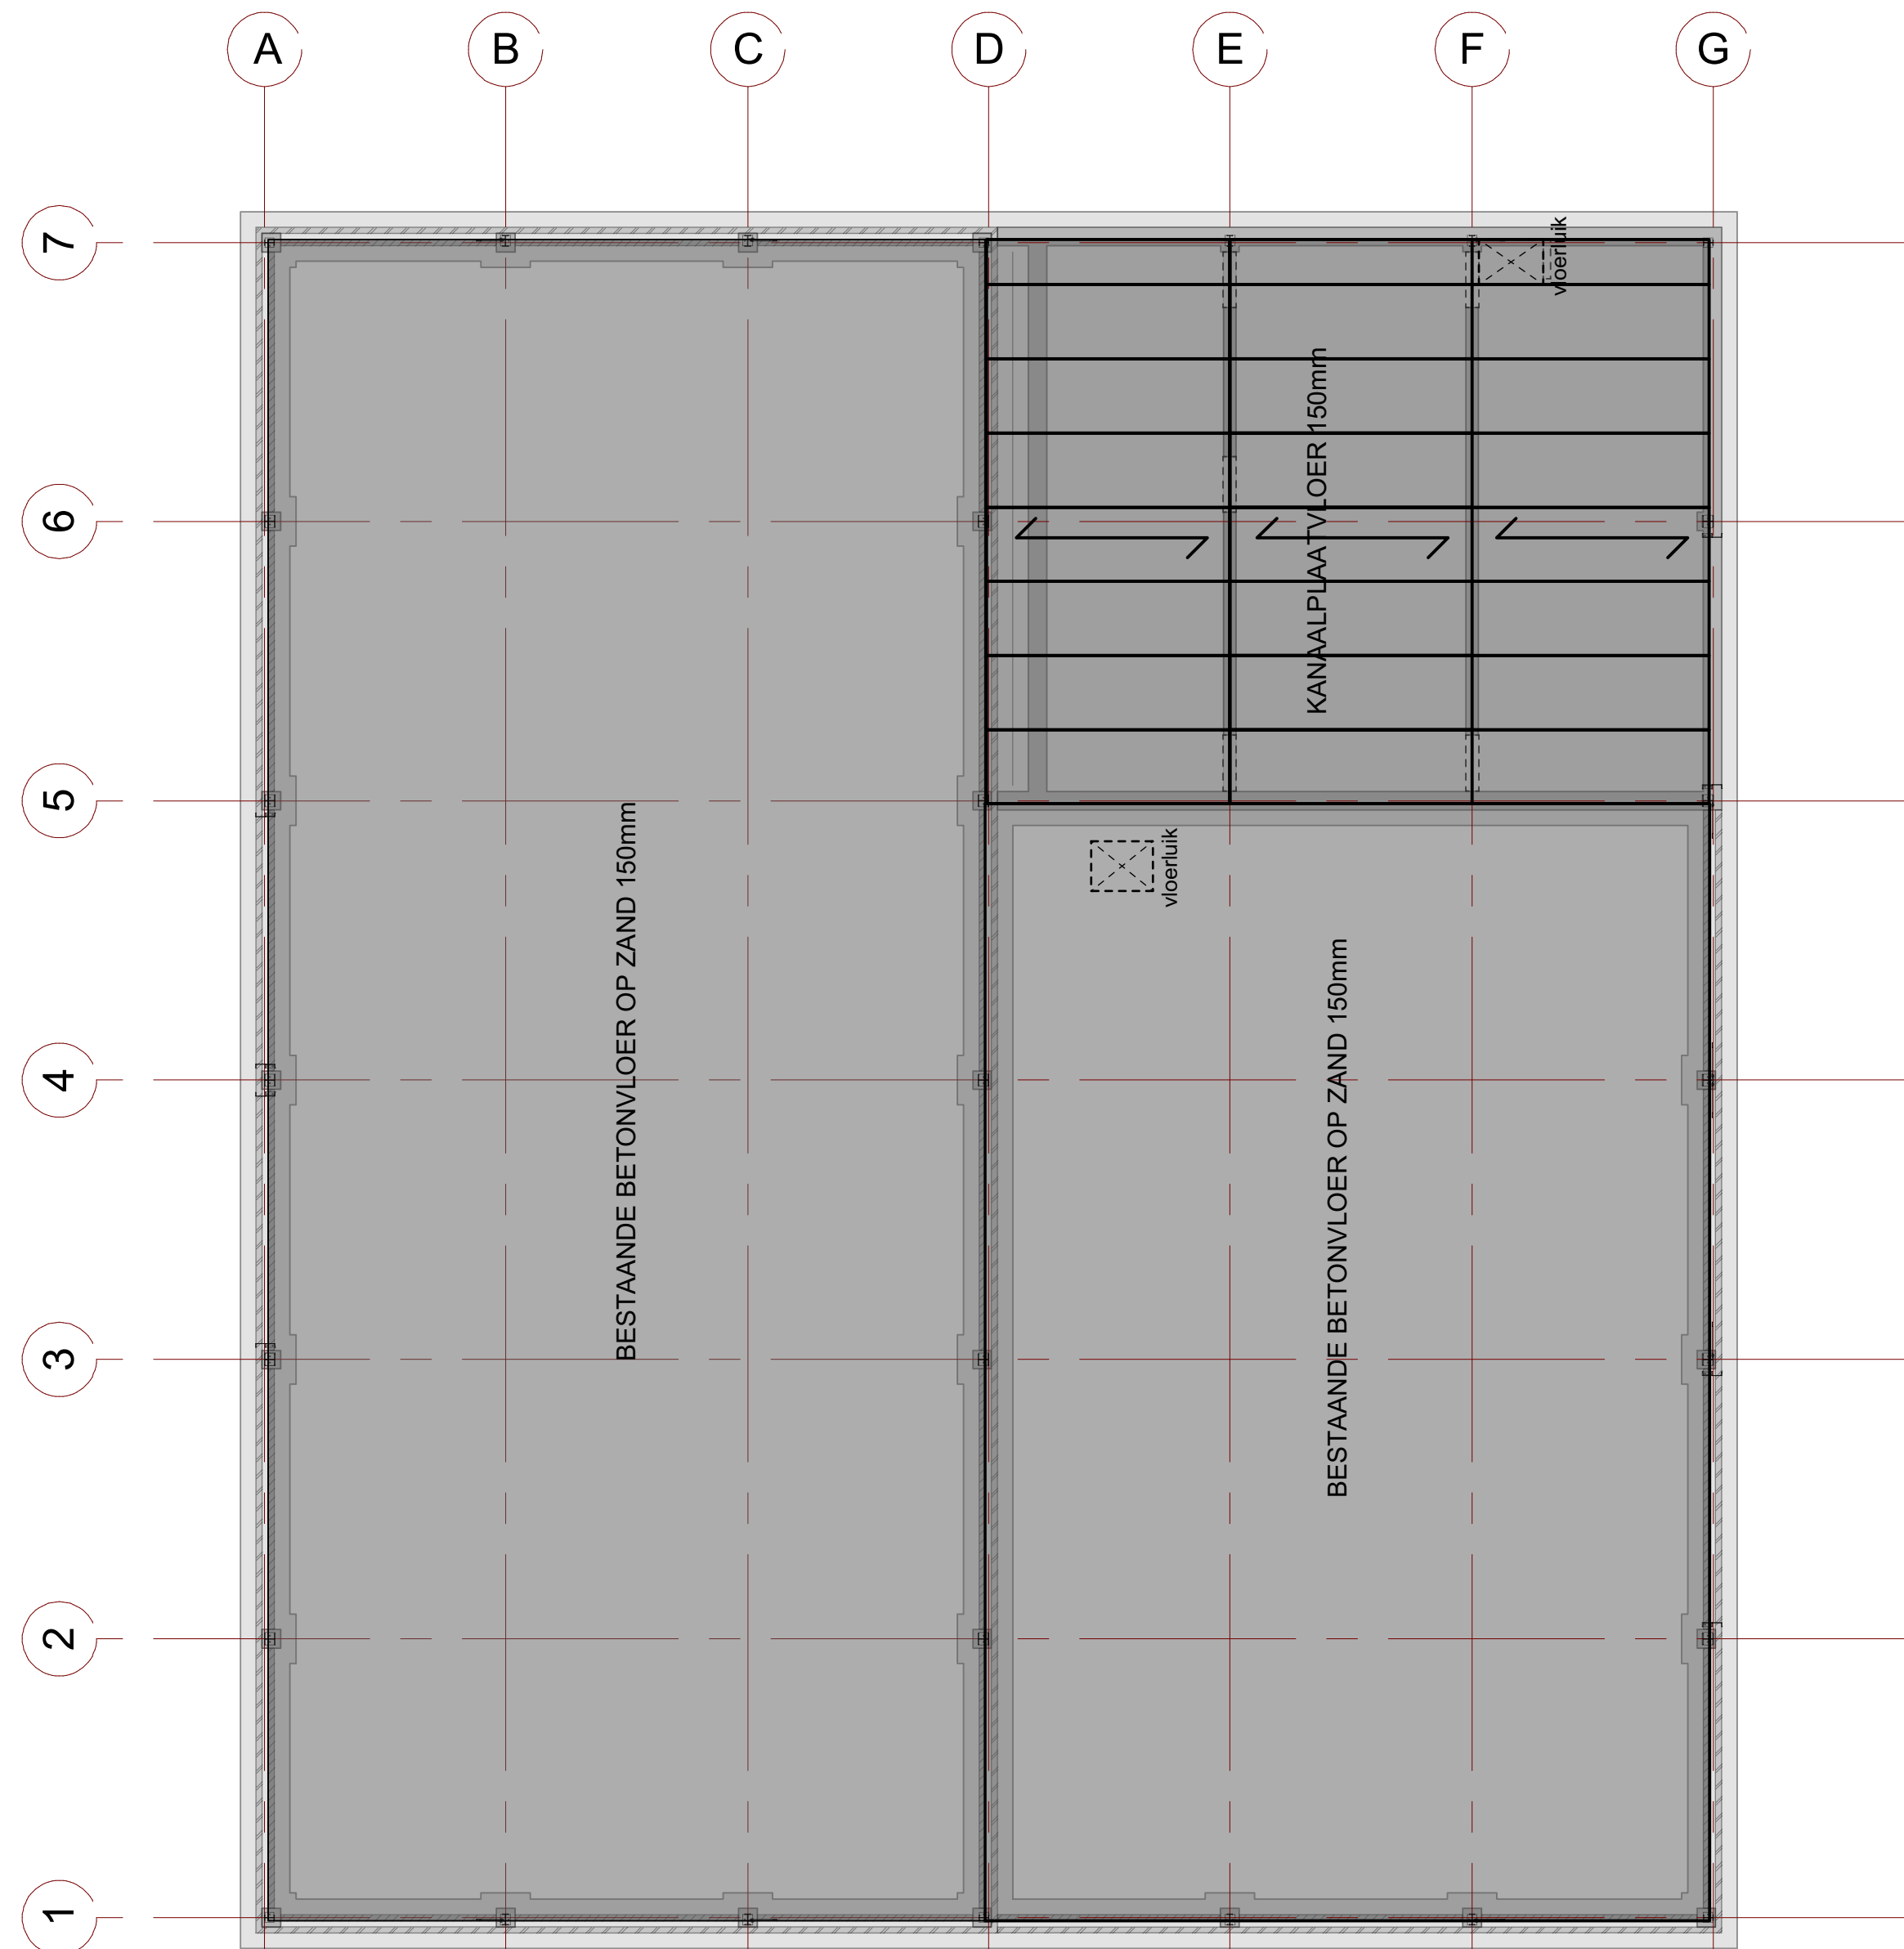

VLOERPLAN
BESTAAND

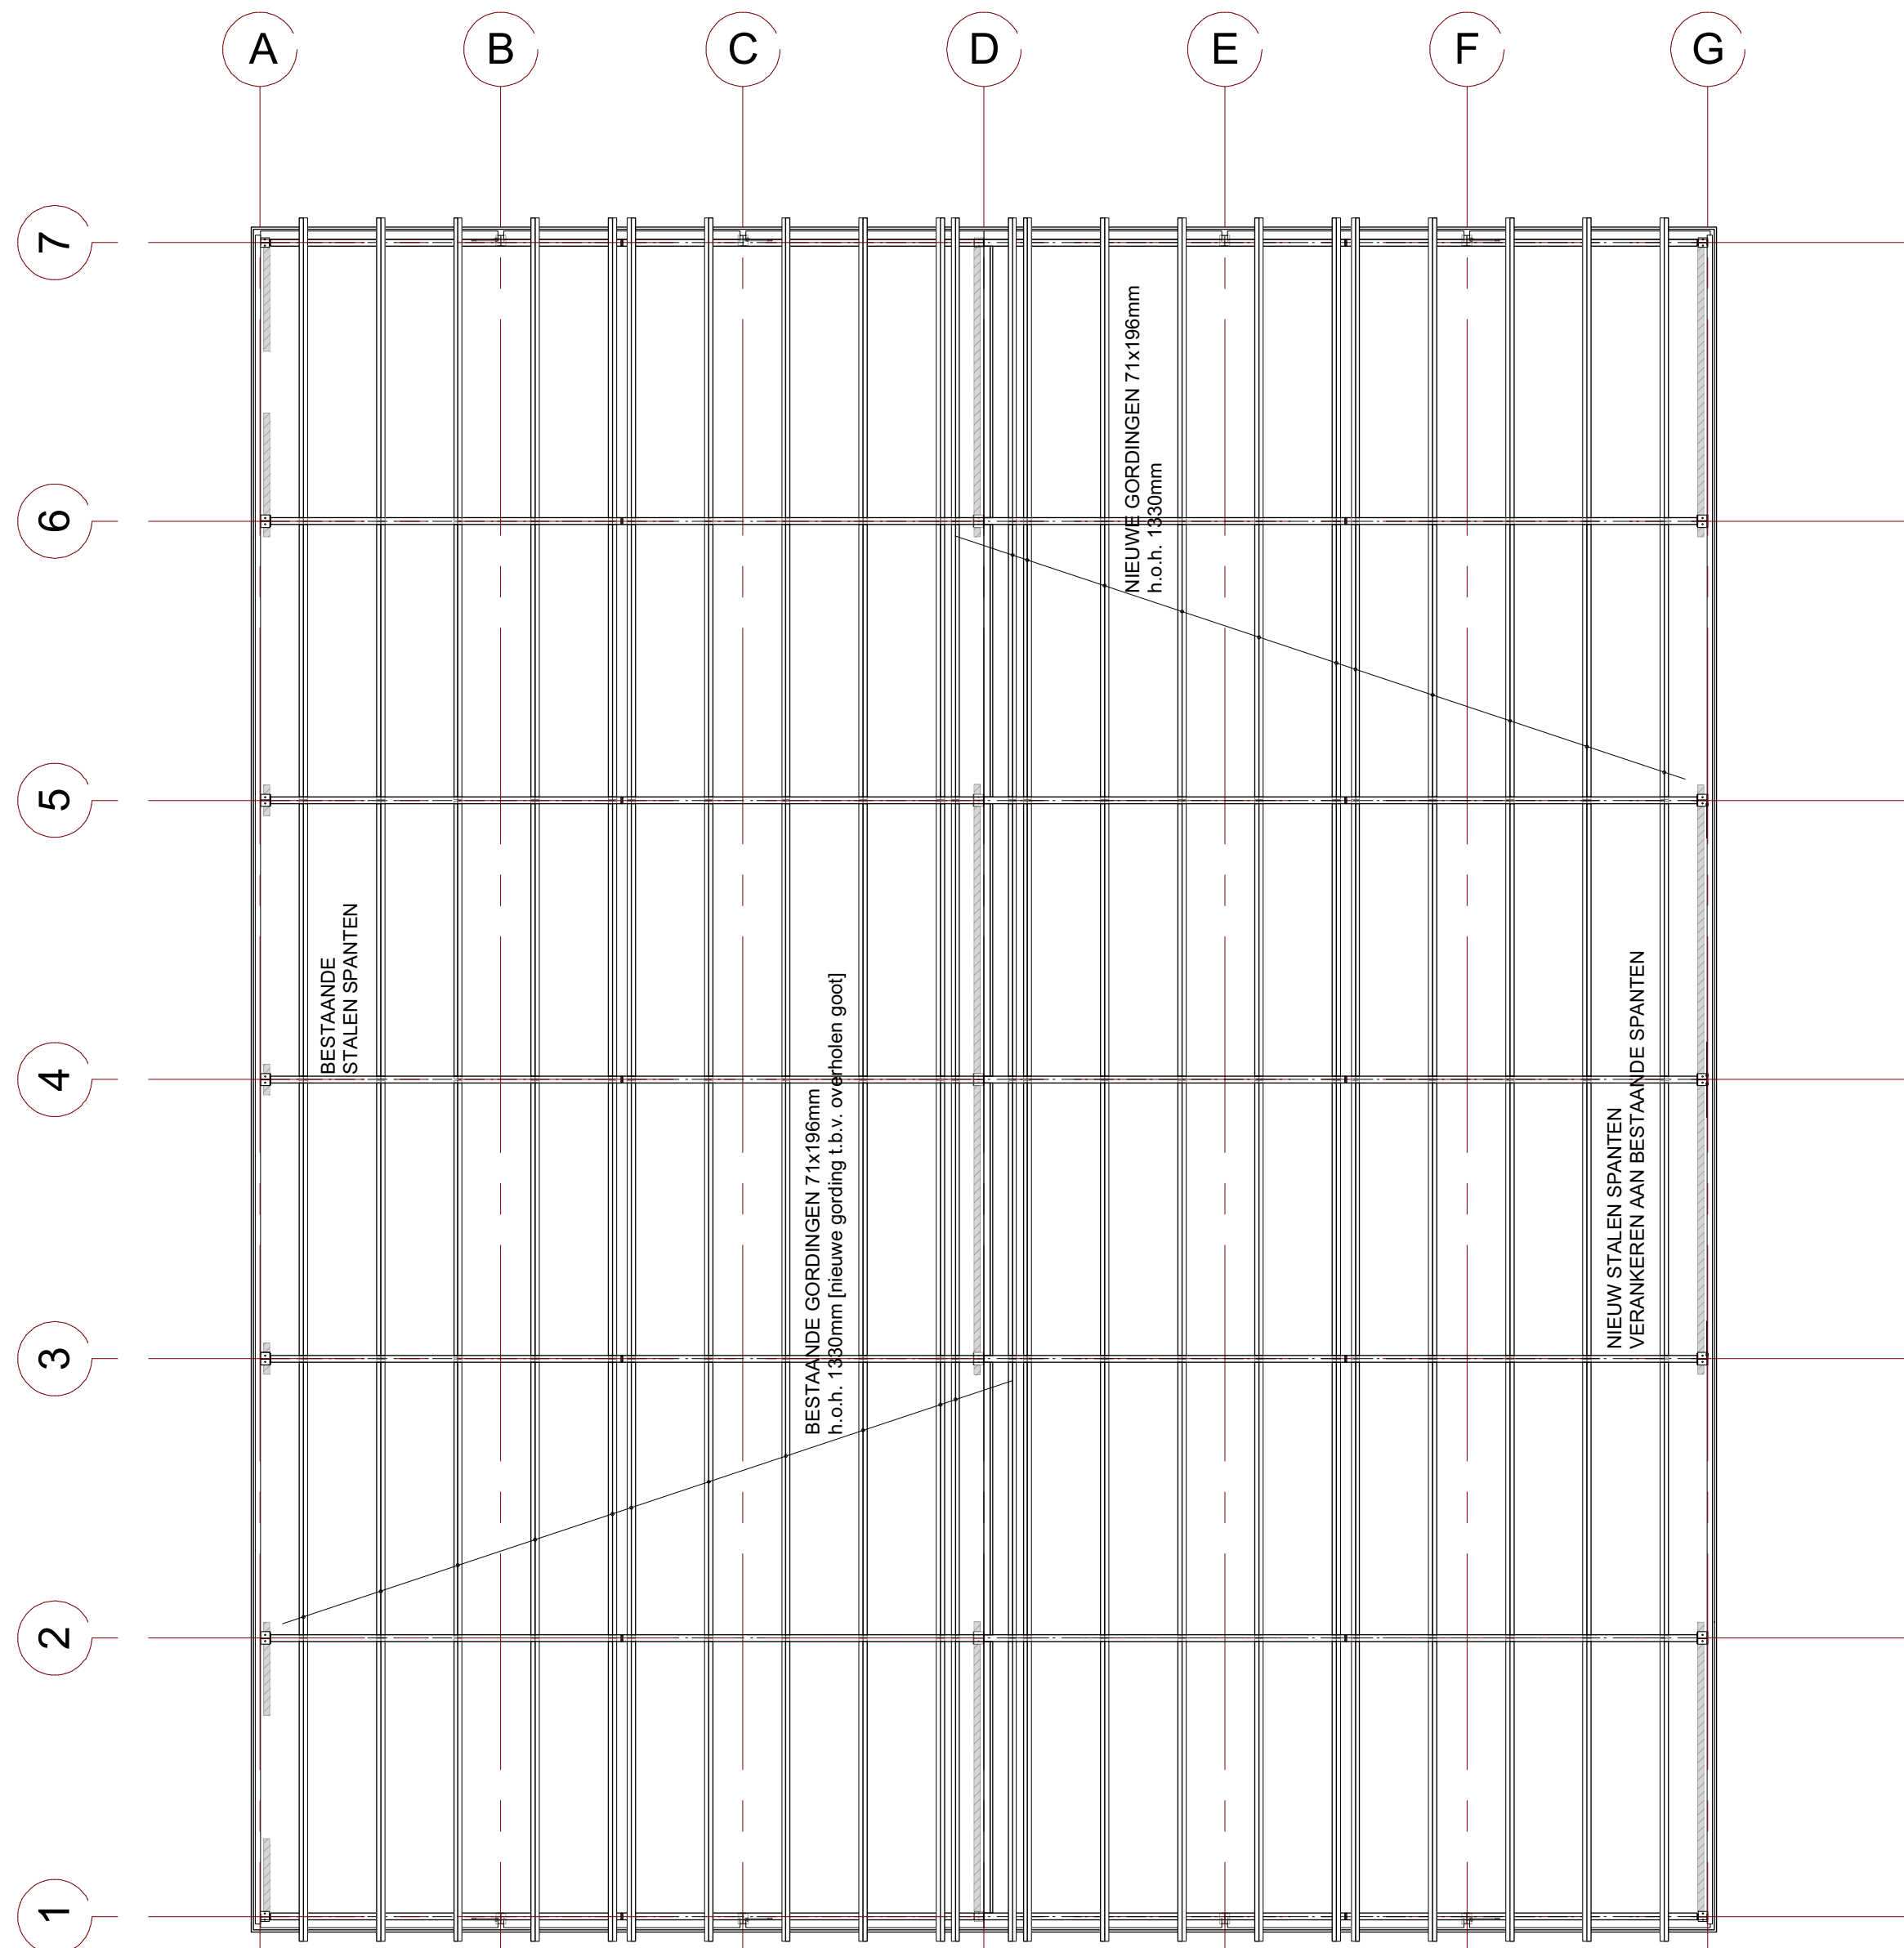

KAPPLAN
BESTAAND

OPMERKINGEN ALGEMEEN

- ALLE CONSTRUCTIES VOLGENS OPGAVE CONSTRUCTEUR
- Esthetische detaillering / hoogtes o.d. als bestaand
- Staalconstructie-verbindingen volgens berekening en tekening staalleverancier
- Montage-verbanden volgens staalleverancier
- Alle maten in het werk te controleren
- Alle maten in mm, tenzij anders aangegeven
- Alle detaillering en vormgeving gelijk aan bestaande
- Constructie volgens tekening en berekening constructeur
- Verankeringsconstructie volgens geldende voorschriften i.o.m. constructeur
- Hoofdraagconstructies WBDO 60 min.
- Constructiedelen grenzende aan de binnenlucht uitvoeren in brandklasse D
- Deuren, ramen etc. hebben inbraakwerendheid die voldoet aan weerstandklasse 2 volgens NEN 5006
- Alle deuren die verboden zijn aanmet de vluchtwegen uitvoeren met draakopslinger
- Vrije doorgang minimaal 850x2100mm
- Hoogte onderdorpel vrije doorgang max. 20mm boven vloerpeil
- Verwerking materialen volgens opgave fabrikant / leverancier

RENVOOI

- Schoon metselwerk 100mm
- Kalkzandsteen
- Isolatie
- Beton
- Hout

MATERIALEN RENVOOI

Overdekte	Materiaal	kleur
Gevels (plint)	Baksteen	Rood
Gevels (beplating)	Sandwich	RAL 7021
Gevels (roopgevels beplating)	Sandwich met rabatprofielering	RAL 7021
Gevelafwerking (randen kopgevels)	Zetwerk	Grijs
Dak	Golfsplaten (FALK 1000GL o.h.g.)	Antraciet
Balkgoot	Kunststof	Donkergrijs
Overhead deuren	Kunststof	RAL 7021

ALLE MATEN IN HET WERK TE CONTROLEREN

Project: Uitbreiding bestaand bedrijfspand tbv vergroting opslag
Barnseweg 52, 3711 RP, Barneveld

Opdrachtgever: Boon Agrosystems BV
Barnseweg 52, 3711 RP, Barneveld

Projectcode: BAUO-02

Onderdeel: Omgevingsvergunning
Bestaande toestand gebouw 3

Datum: 19-03-2019 [gewijzigd]
Schaal: 1:100
Getekend: SVE
Formaat: A0

Blad: 1 van 1