


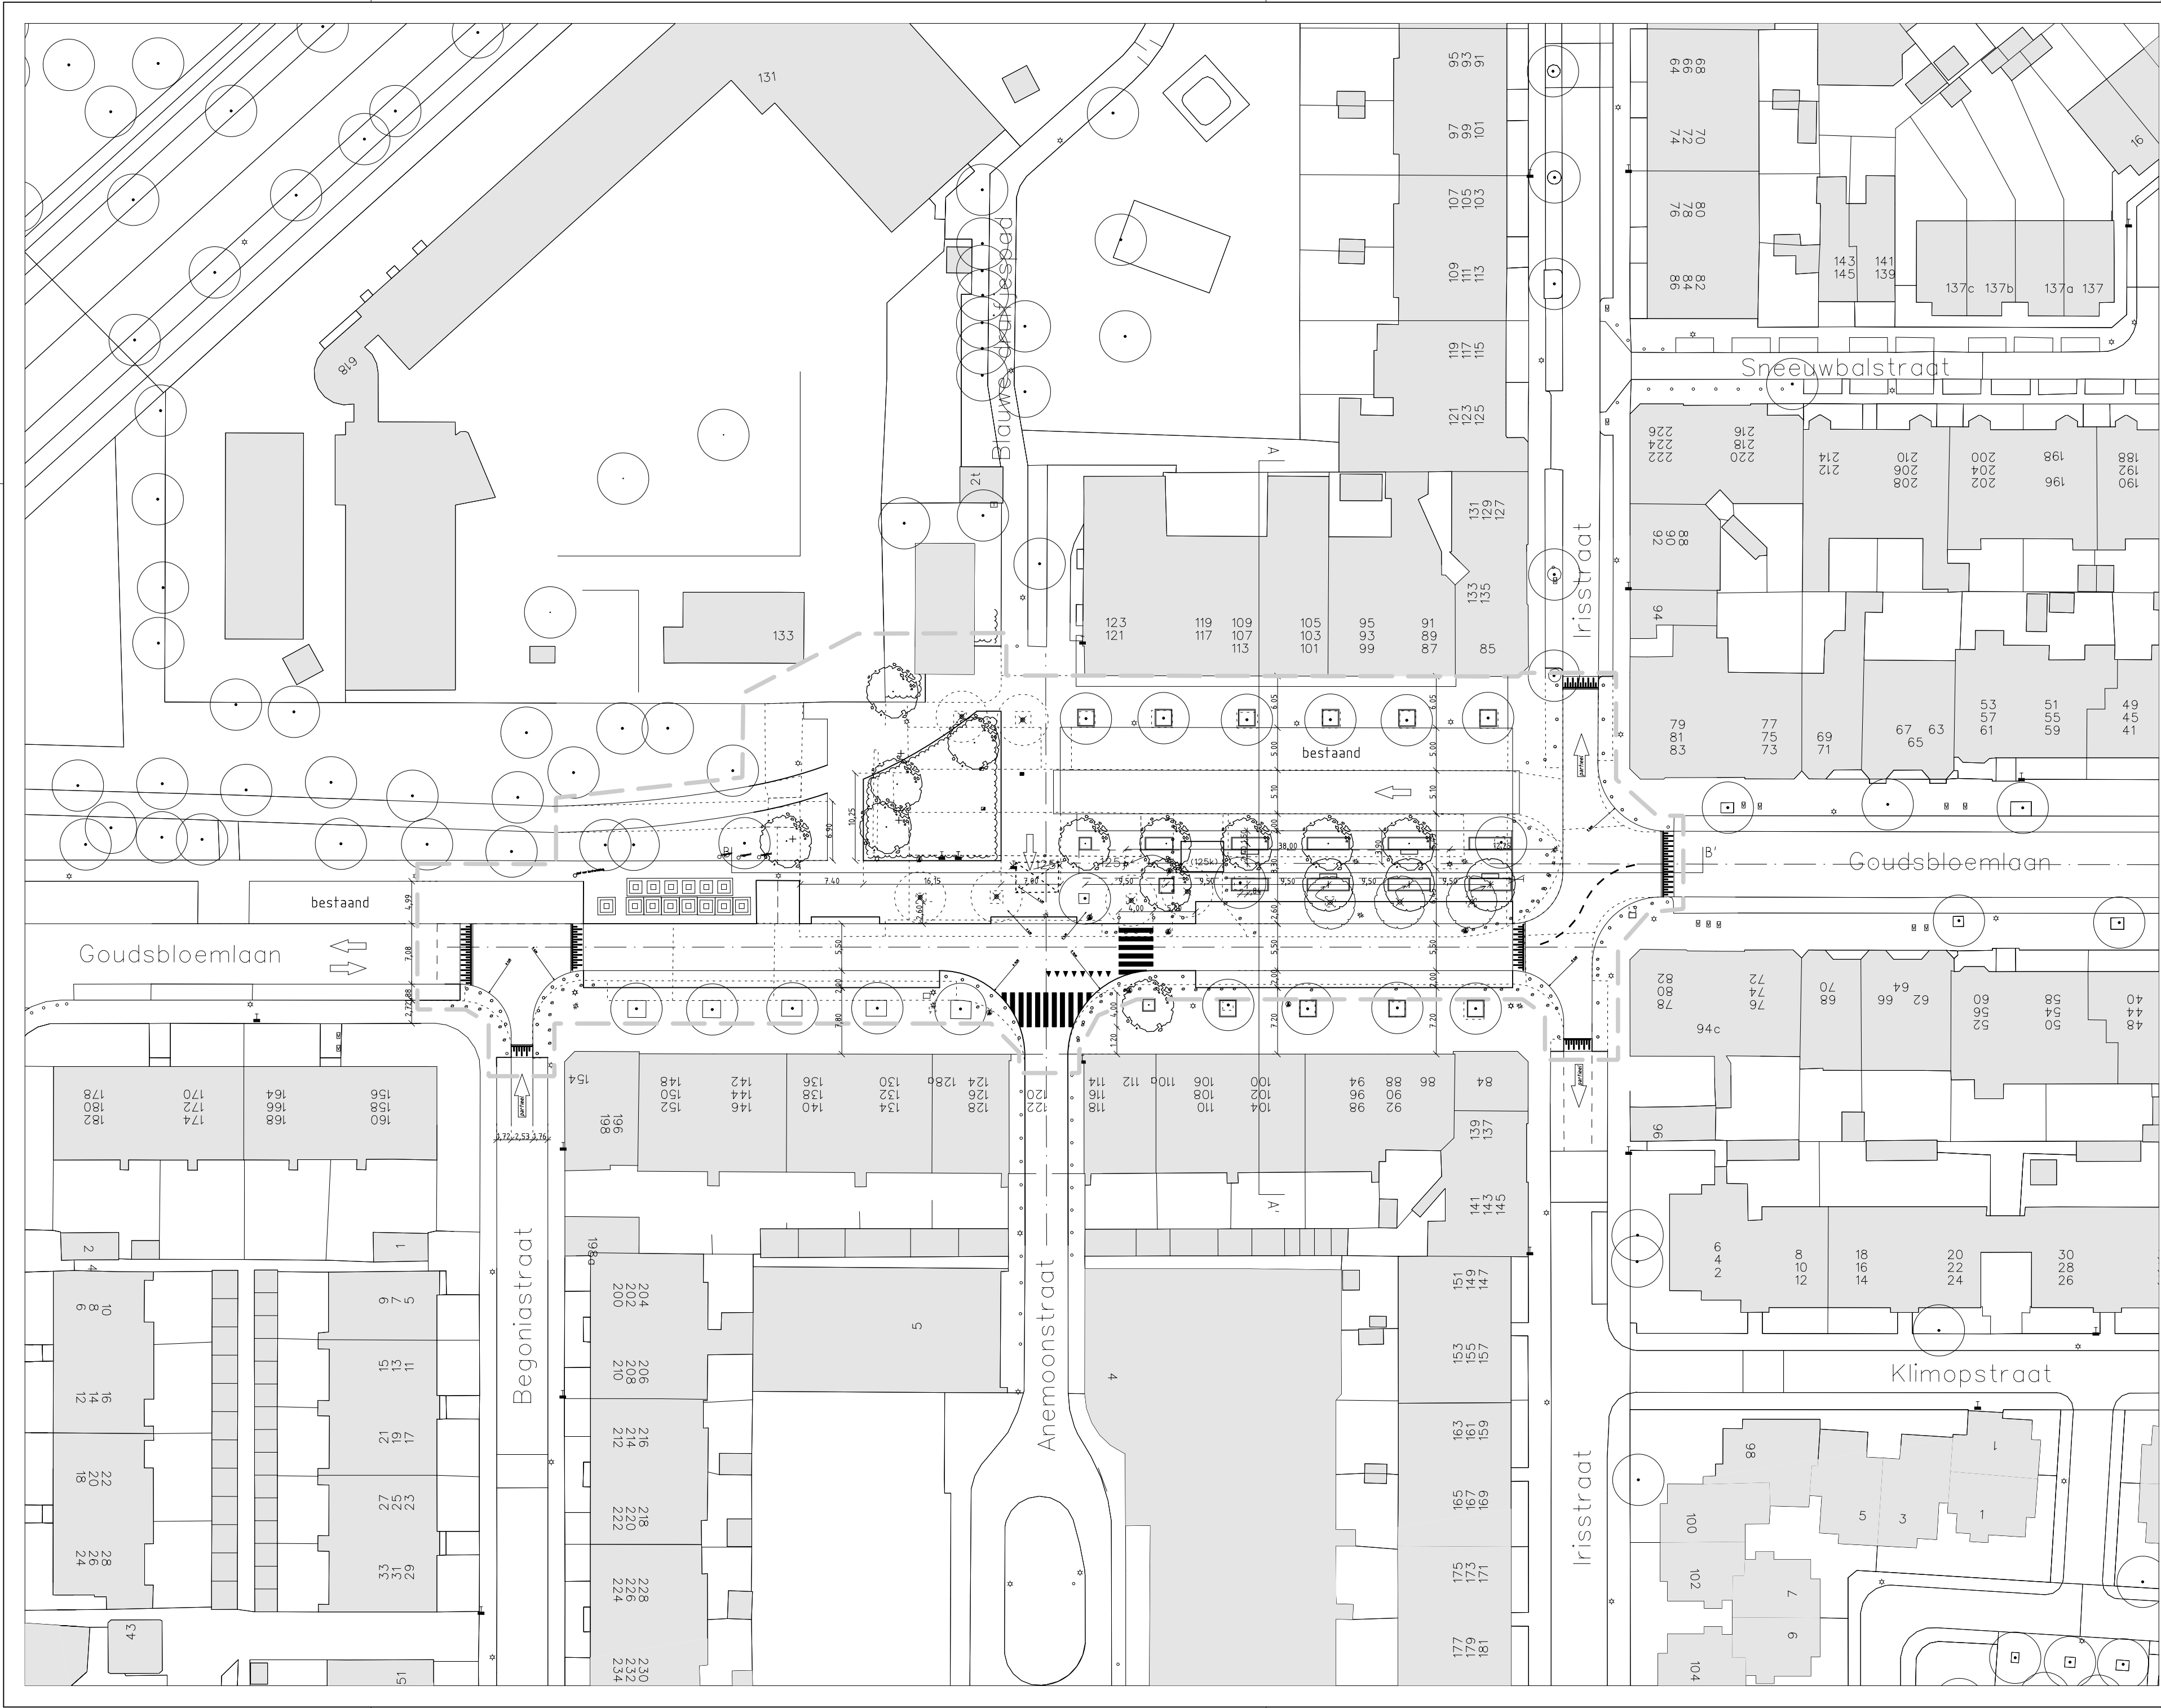


LEGENDA

- bestaande boom
- te planten boom
- te verwijderen boom
- te verplanten \ verplante jonge boom
- boomkrans op trottoir
- beplanting
- te vervallen situatie
- anti-parkeerpaal, type Hagenaar
- verlichting
- bank
- C.A.I.-kast
- fietsenrek
- verkeersbord
- vuilcontainer ondergronds
- inrit- / uitritblokken 80 cm
- drempel / plateau
- belijning
- éénrichtingsverkeer partieel
- werkgrens

Wijz.	Datum	Status	Opmerkingen		
4	12-06-19	Concept	Blad is ongewijzigd		
Contr.		Tekenaar	Projectleider	Afdelingshoofd	Project e.v.
Naam					
Datum					



Den Haag

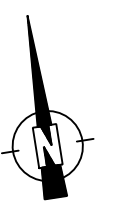

GOUDSBLOEMLN ANEMOONSTR

Voorstel Herinrichting - Plattegrond

Voorontwerp

Opdrachtgever: GDH DSO PmDH

Project e.v.: A.R.M. Michielsen

Projectleider: J. Rotgans

Ontwerper: J.R. Rijdsdijk

Tekenaar: R. van der Heide

Projectnummer: 95022002

Documentnummer: 95022002-GBLNMS-VER-VO-001

Besteknummer:

Schaal: 1:500

Formaat: 1,25 x A2

Maten in: m

Hoogtematen in meters t.o.v.N.A.P

Afdeling	Blad	Wijz.
VER	1 / 3	4