

01 - 01 - 01

ALLE MATEN IN HET WERK TE CONTROLEREN

POWERHOUSE COMPANY
ARCHITECTURE / DESIGN / STRATEGY

WESTERLAAN 17
3016 CK ROTTERDAM
THE NETHERLANDS
+31 10 404 67 89

WWW.POWERHOUSE-COMPANY.COM
OFFICE@POWERHOUSE-COMPANY.COM




TEKENINGNUMMER
OV.400

ONDERWERP
Fragmenten | Aanvulling

DATUM	FASE	STATUS
16/11/2018	Omgevingsvergunning	DEFINITIEF
WIJZIGINGSDATUM	GEMARKEERD	VERSIE
24/05/2019	-----	01

PROJECTNAAM	OPDRACHTGEVER
Baantoren	RED Company

PROJECTNUMMER : 1559	FORMAAT :A2 [594 x 420]	SCHAAL :
----------------------	-------------------------	----------

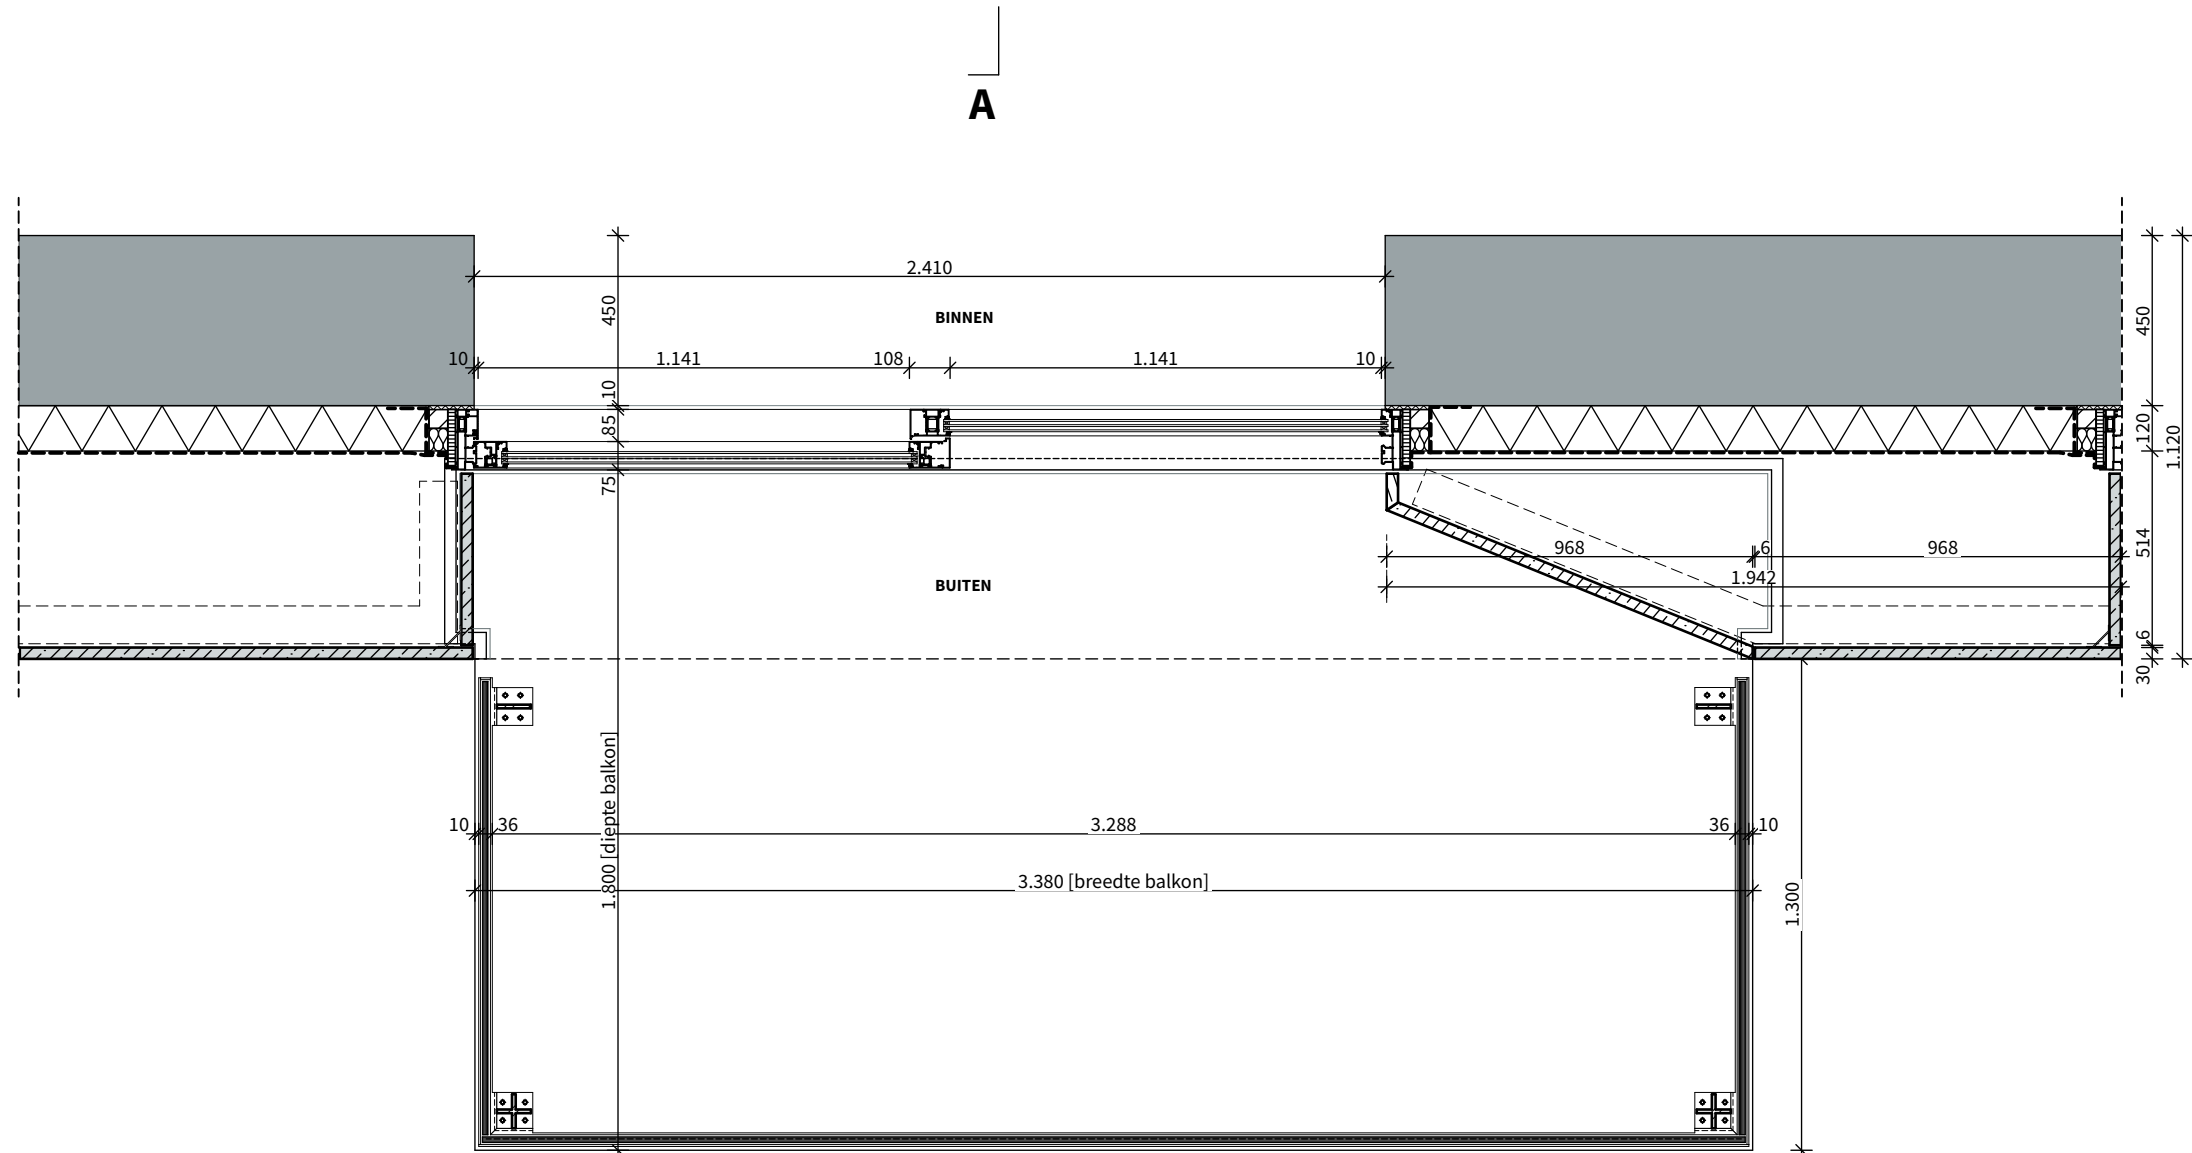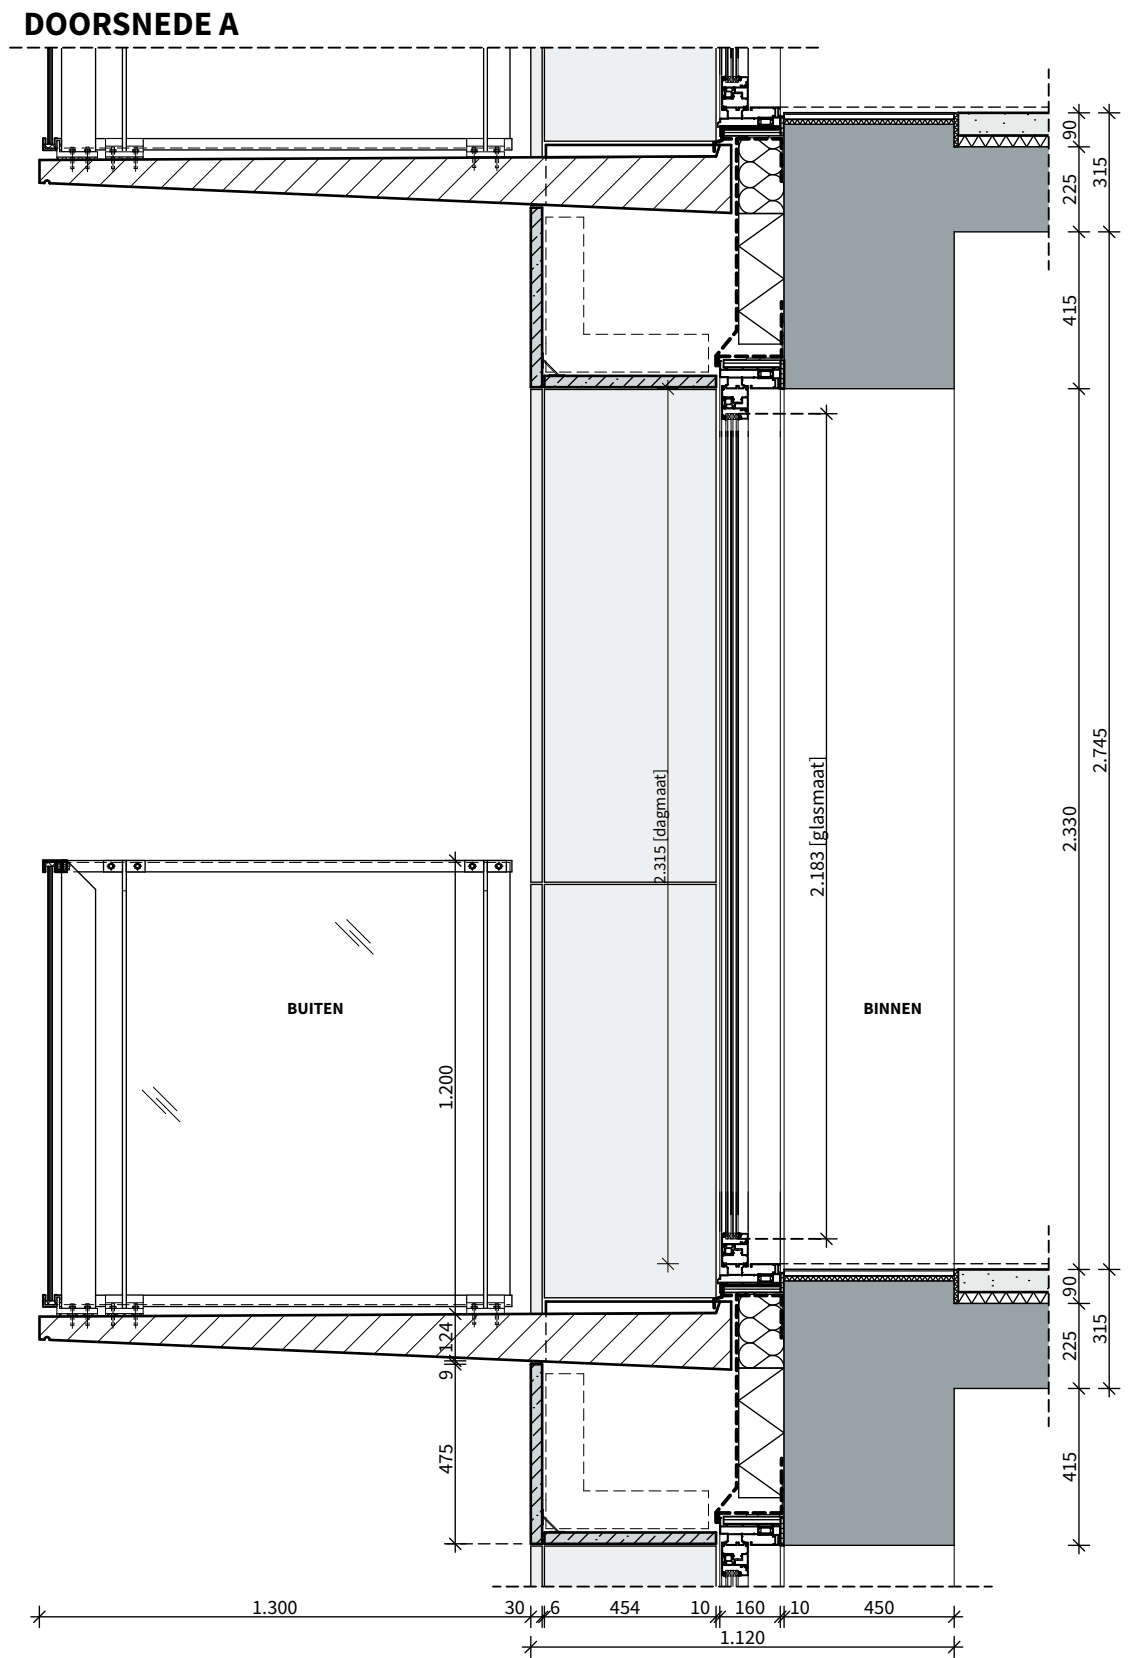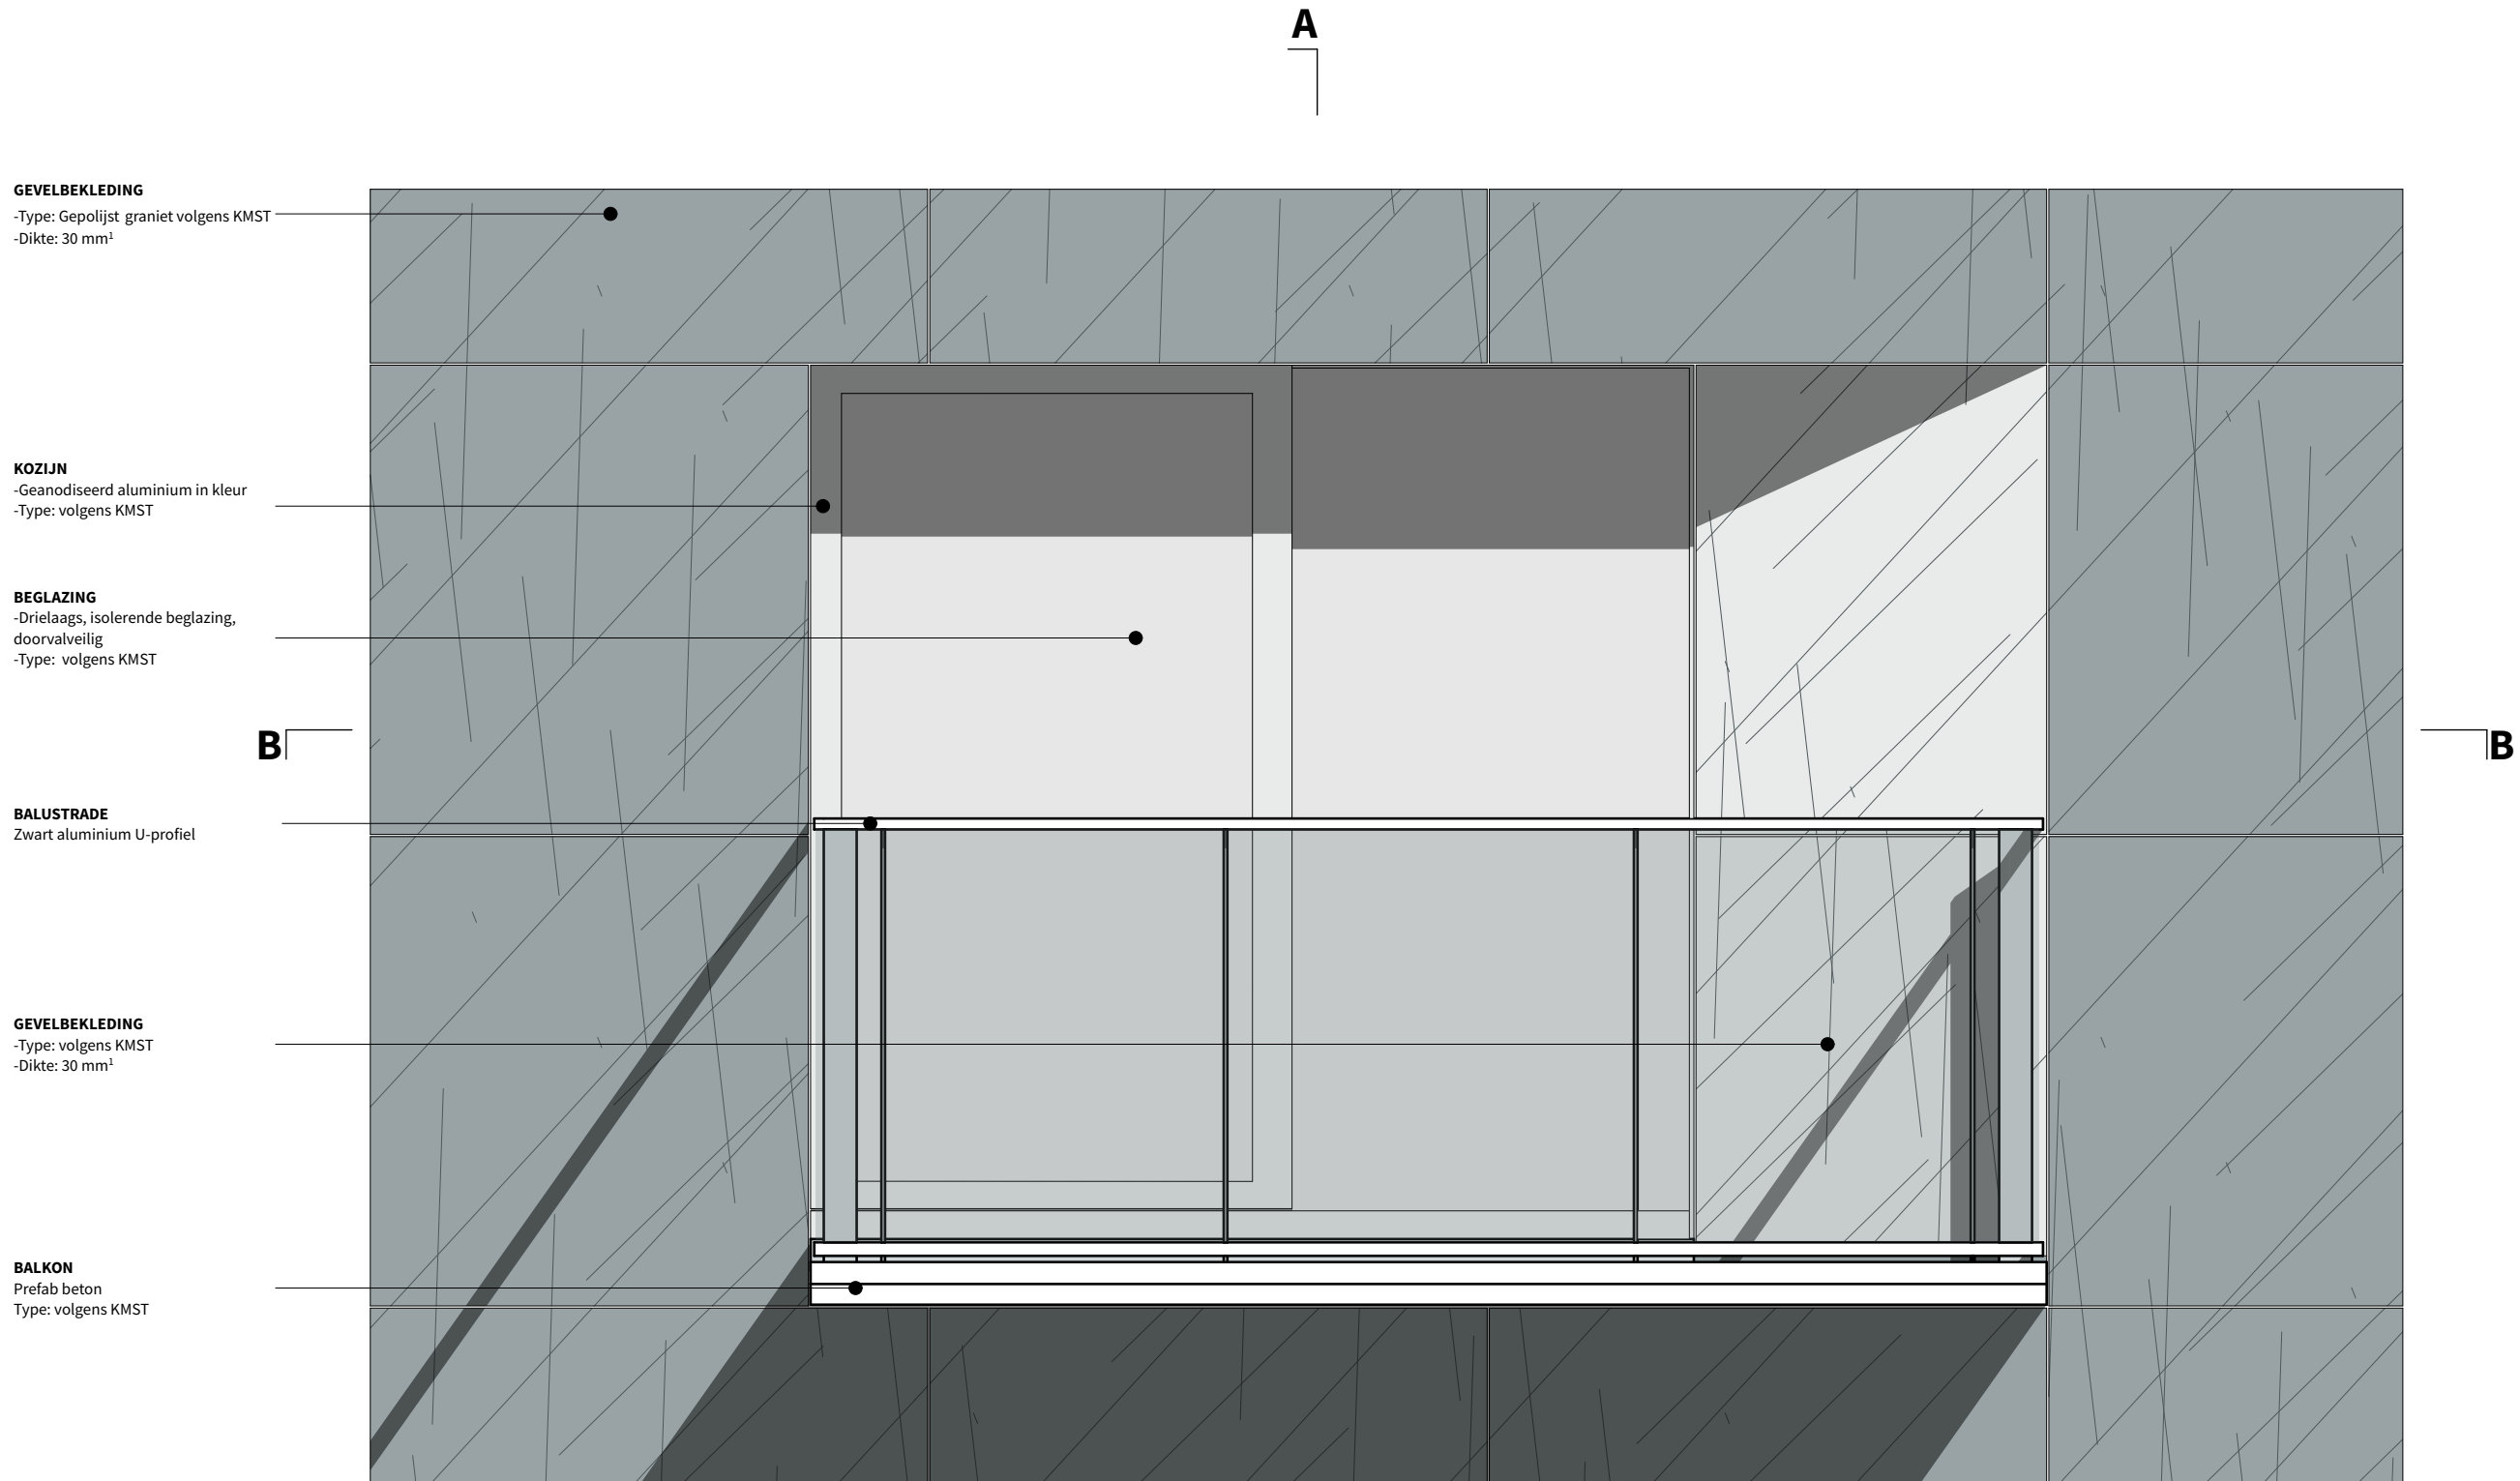

PLATTEGROND B

ALLE MATEN IN HET WERK TE CONTROLEREN

POWERHOUSE COMPANY
ARCHITECTURE / DESIGN / STRATEGY

WESTERLAAN 17
3016 CK ROTTERDAM
THE NETHERLANDS
+31 10 404 67 89
WWW.POWERHOUSE-COMPANY.COM
OFFICE@POWERHOUSE-COMPANY.COM

TEKENINGNUMMER

OV.403

ONDERWERP

2e t/m 6e - Kozijn met balkon

DATUM
16/11/2018

WIJZIGINGSDATUM
24/05/2019

FASE
Omgevingsvergunning

GEMARKEERD

STATUS
DEFINITIEF

VERSIE
01


PROJECTNAAM
Baantoren

OPDRACHTGEVER
RED Company

PROJECTNUMMER : 1559

FORMAAT : A2 [594 x 420]

SCHAAL : 1:20

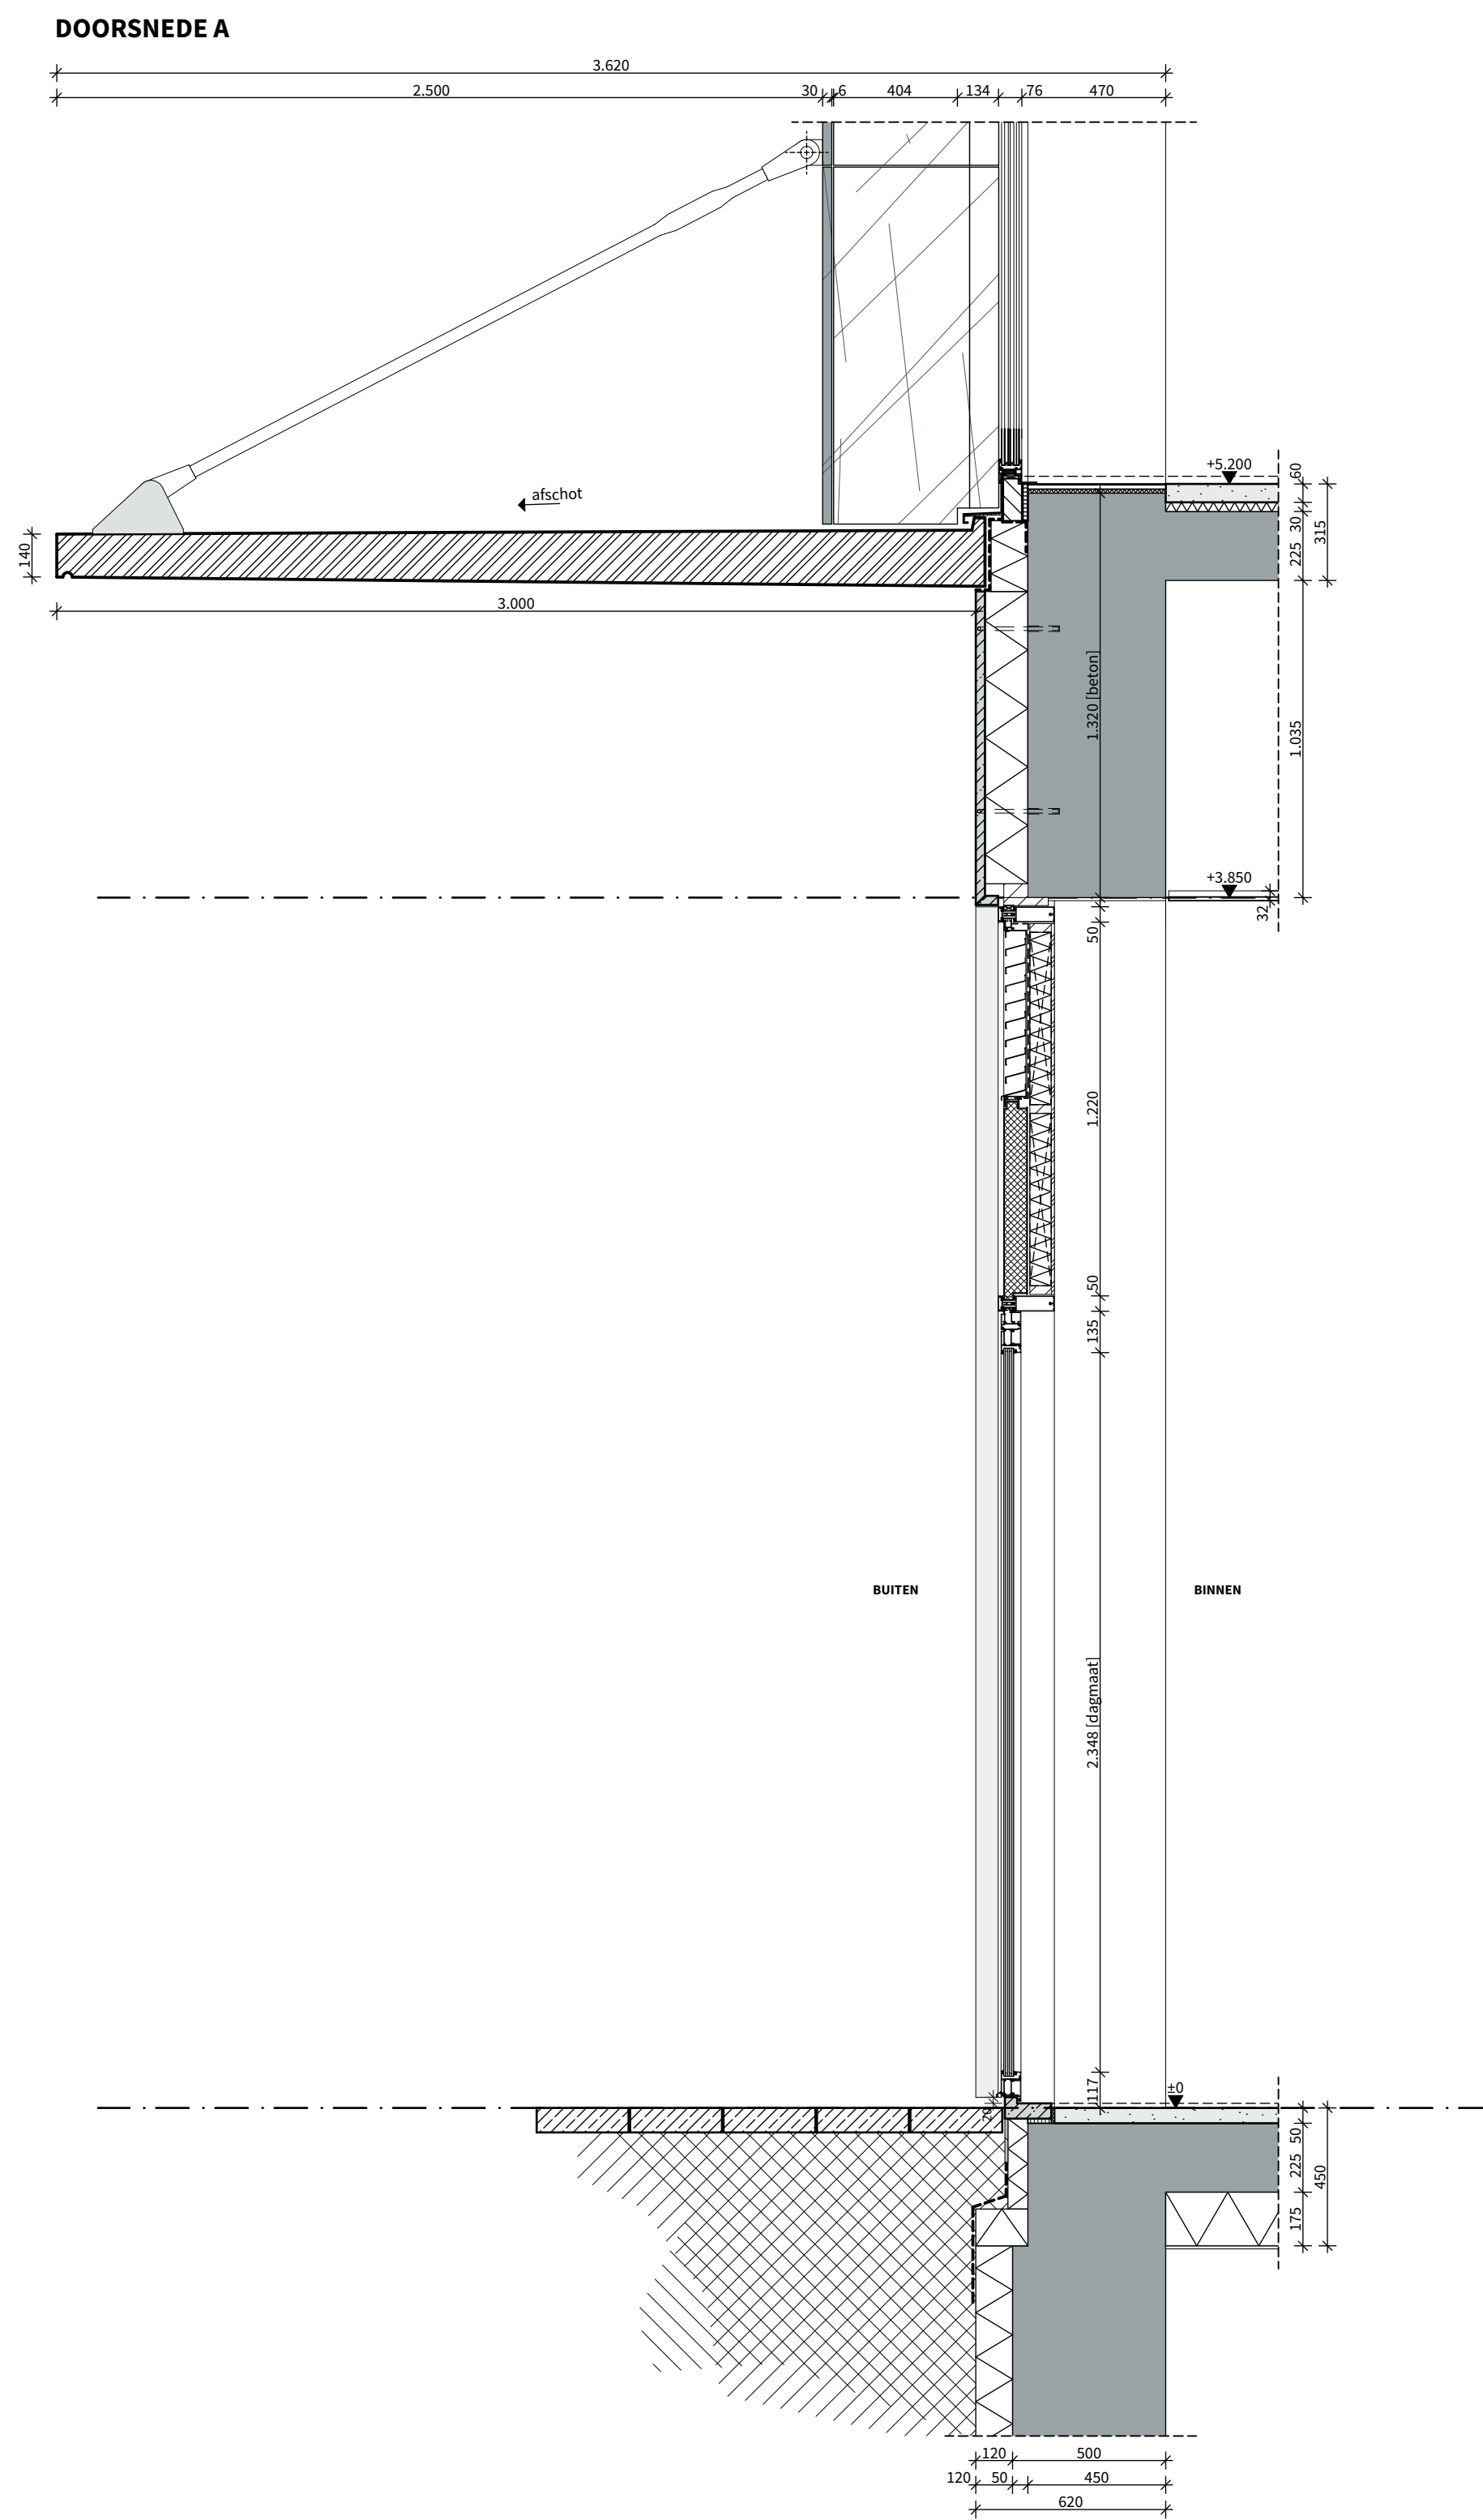

ALLE MATEN IN HET WERK TE CONTROLEREN

POWERHOUSE COMPANY
ARCHITECTURE / DESIGN / STRATEGY

WESTERLAAN 17
3016 CK ROTTERDAM
THE NETHERLANDS
+31 10 404 67 89
WWW.POWERHOUSE-COMPANY.COM
OFFICE@POWERHOUSE-COMPANY.COM

TEKENINGNUMMER

OV.405

ONDERWERP

Entredeur

DATE
16/11/2018

WILDKINGSDATUM
24/05/2019

PAGE
Omgevingsvergunning

GEMARKEERD
- - - - -

PROJECTNAAM
Baantoren

OPDRACHTGEVER
RED Company

PROJECTNUMMER : 1559

FORMAAT : A1 [841 x 594]

SCHAAL : 1:20

STATUS
DEFINITIEF

VERSI
01

GEVELBEKLEDING
-Type: Gepolijst graniet volgens KMST
-Dikte: 30 mm¹

DAGKANT
- Type: Gepolijste graniet volgens KMST
- Dikte: 30mm



KOZIJN
-Geanodiseerd aluminium in kleur
-Type: volgens KMST

BEGLAZING
-Drielaags, isolerende beglazing, doorvalveilig
-Type: volgens KMST

BALUSTRADE
Zwart aluminium U-profiel


BEGLAZING
Licht spiegelend glas
Doorvalveilig

BALKON
Prefab beton
Type: volgens KMST

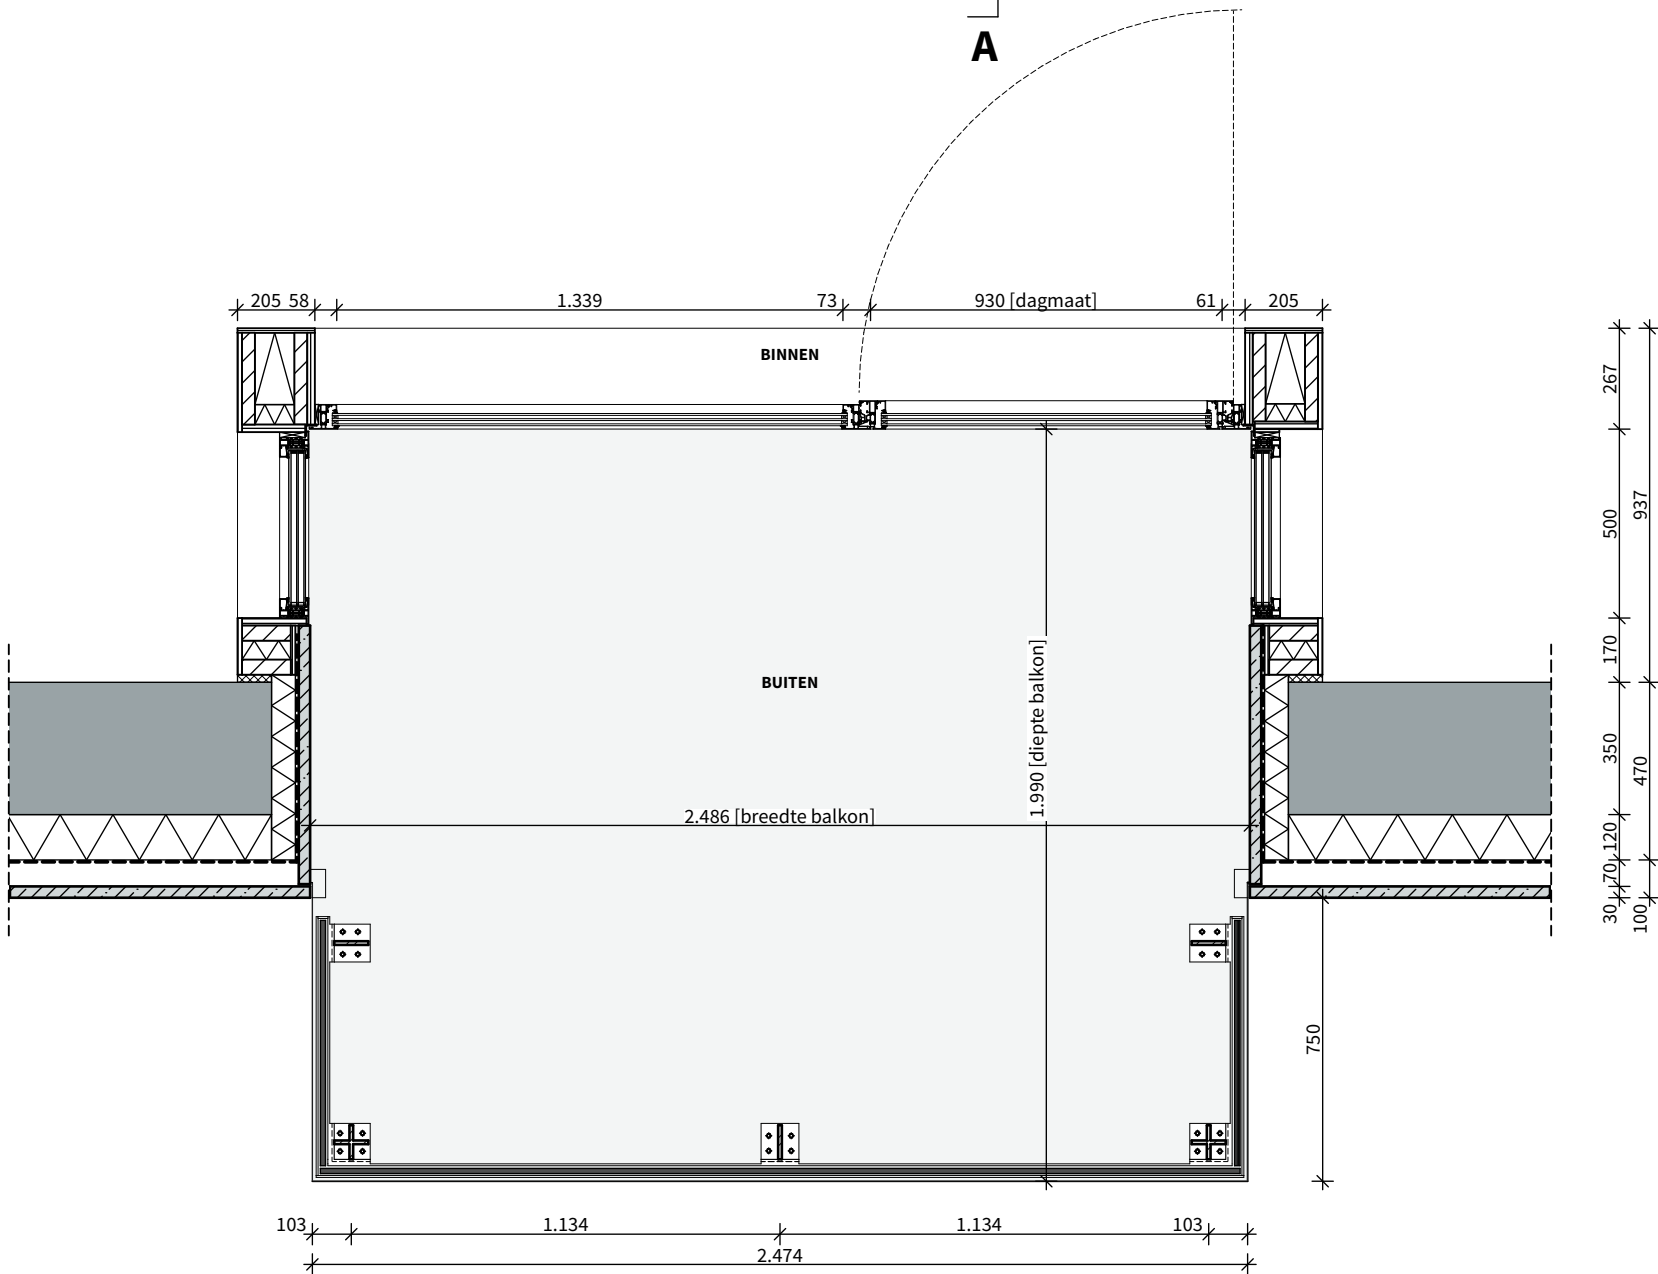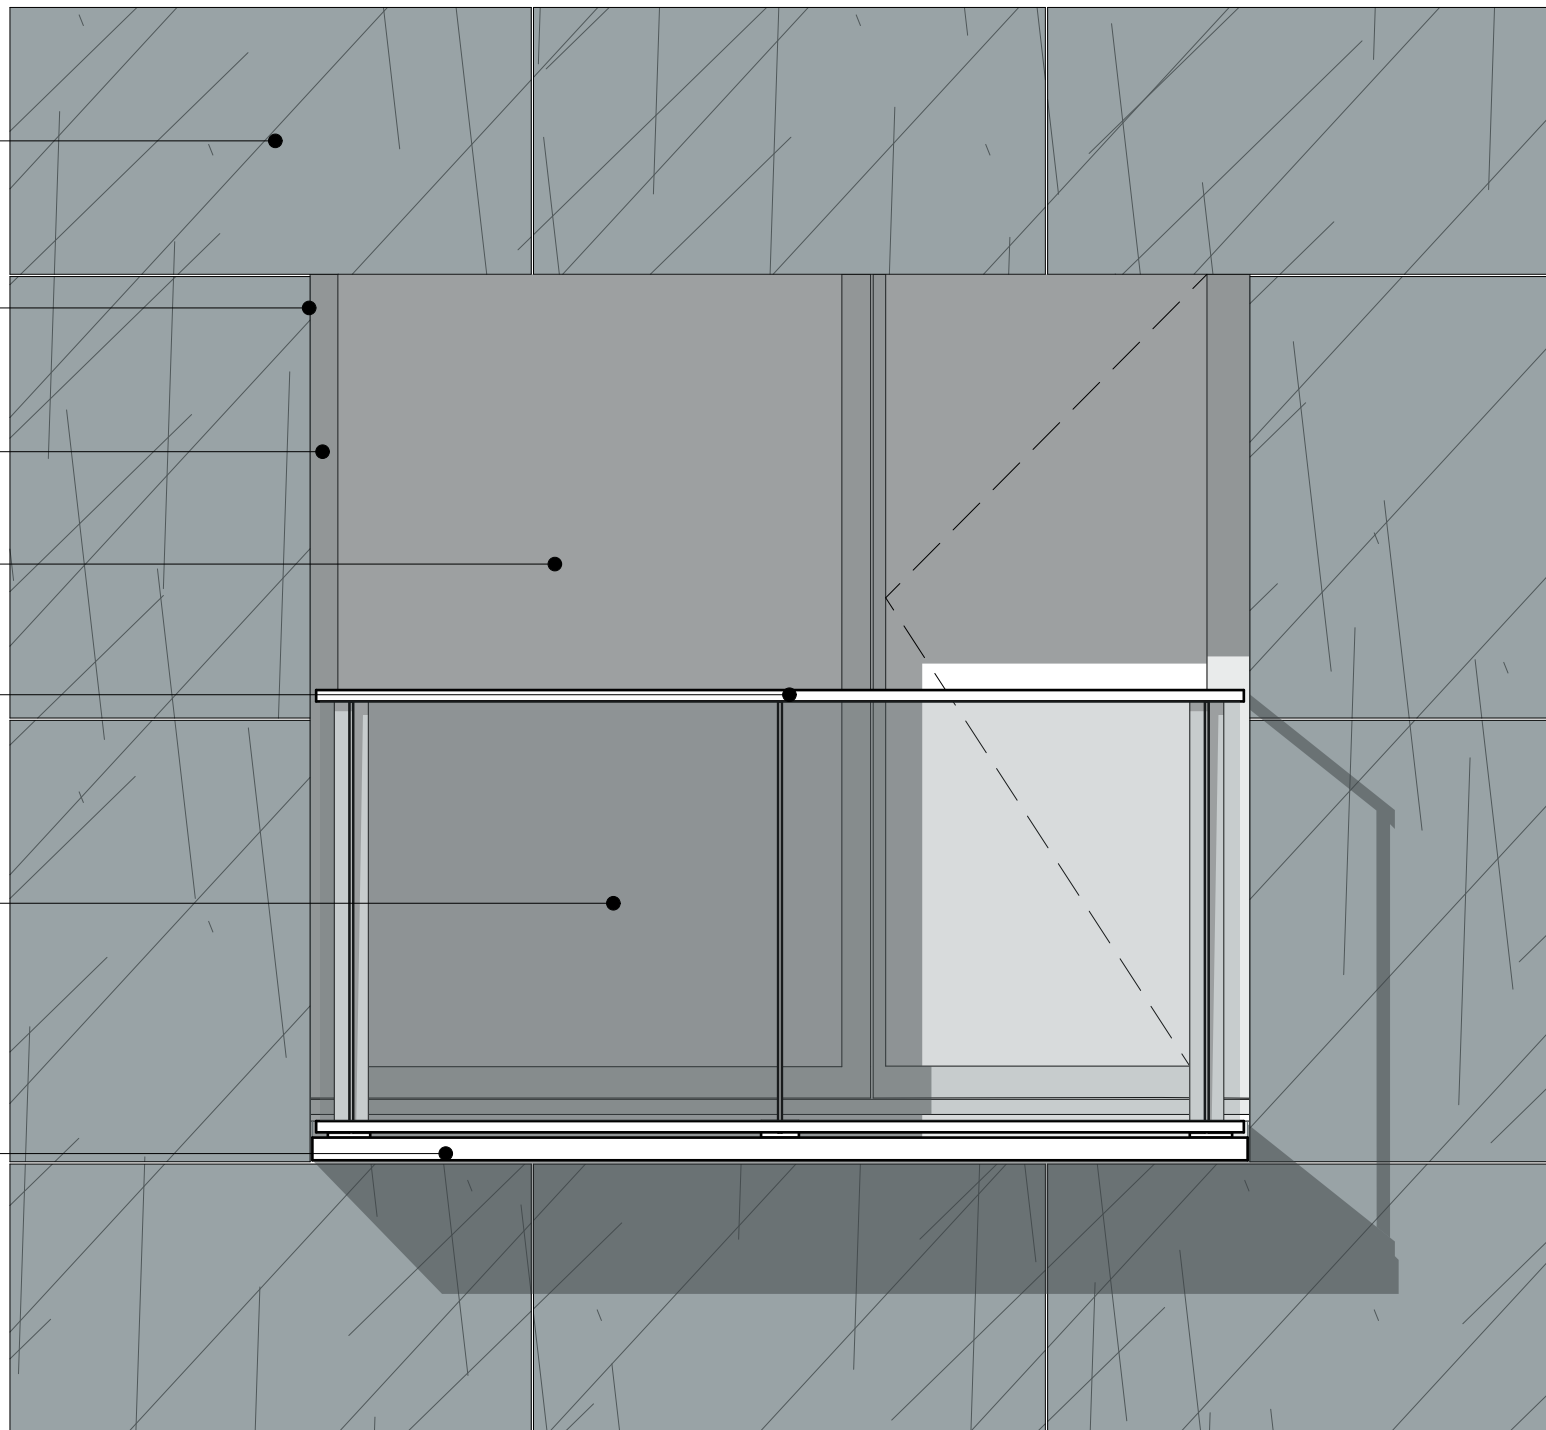

PLATTEGROND B

DOORSNEDE A

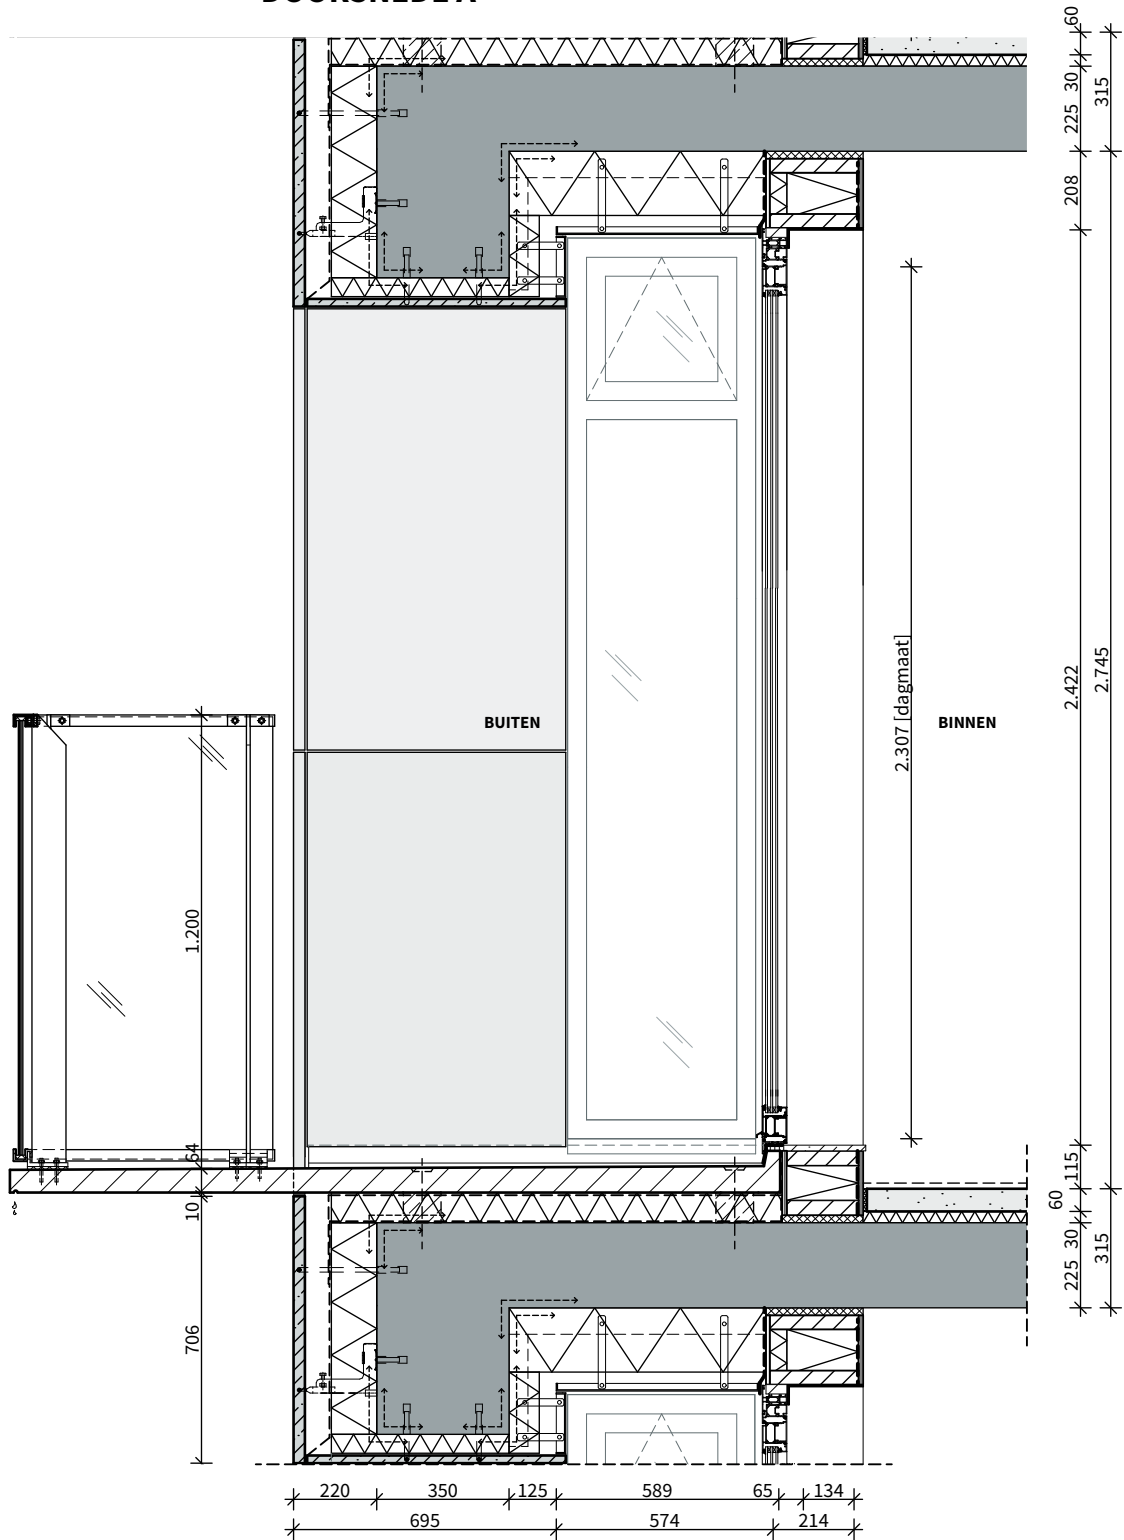

ALLE MATEN IN HET WERK TE CONTROLEREN

POWERHOUSE COMPANY
ARCHITECTURE / DESIGN / STRATEGY

WESTERLAAN 17
3016 CK ROTTERDAM
THE NETHERLANDS
+31 10 404 67 89
WWW.POWERHOUSE-COMPANY.COM
OFFICE@POWERHOUSE-COMPANY.COM

TEKENINGNUMMER

OV.406

ONDERWERP

Loggia

DATUM
16/11/2018

WIJZIGINGSDATUM
24/05/2019

FASE
Omgevingsvergunning

GEMARKEERD

STATUS
DEFINITIEF

VERSIE
01

PROJECTNAAM
Baantoren

OPDRACHTGEVER
RED Company

PROJECTNUMMER : 1559

FORMAAT : A2 [594 x 420]

SCHAAL : 1:20

A

GEVELBEKLEDING
- Aluminium zetwerk in kleur v.v. antitreun folie
- Type: volgens KMST

KOZIJN
- Geanodiseerd aluminium in kleur
- Type: volgens KMST

JAZO ROOSTER
- Geanodiseerd aluminium in kleur
- Type: volgens KMST

B


KOZIJN DRAAIEND
- Geanodiseerd aluminium in kleur
- Type: volgens KMST

BEGLAZING
- Drielaags, isolerende beglazing,
doorvalveilig
- Type: volgens KMST


C

GEVELBEKLEDING
- Natuursteen
- Type: volgens KMST

A

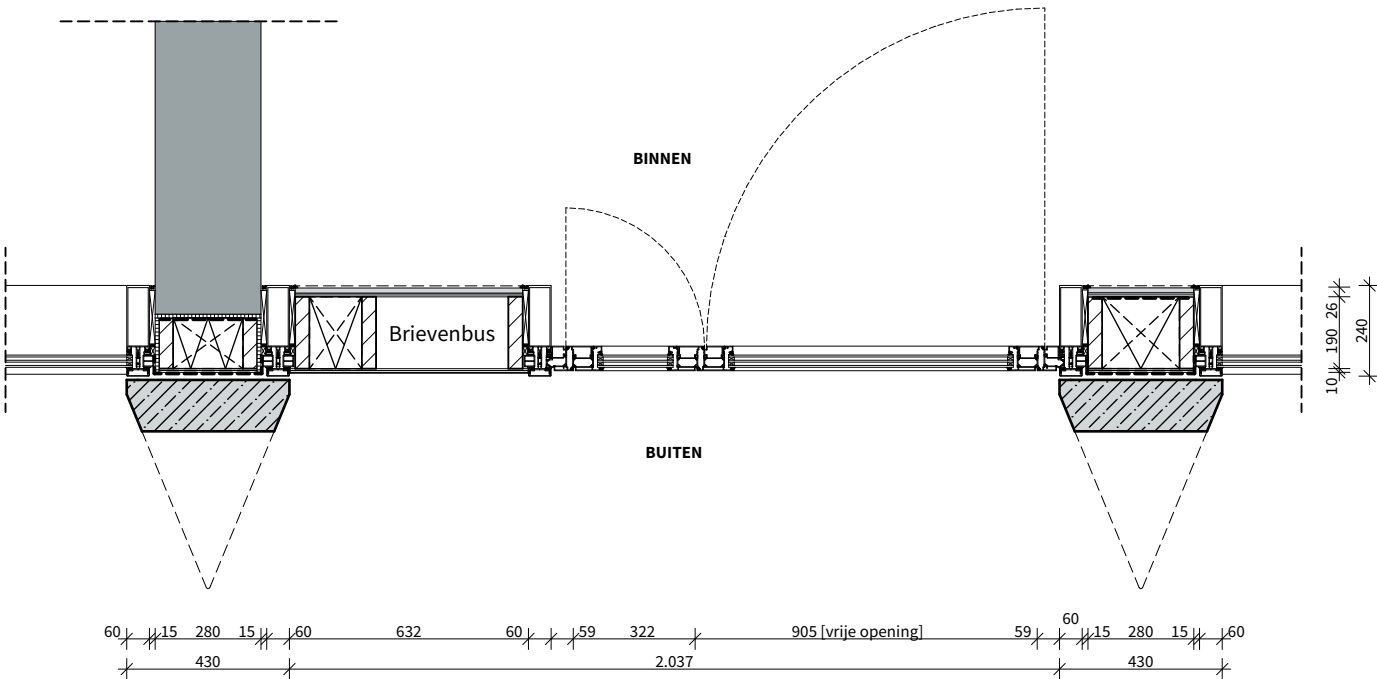


Plattegrond C

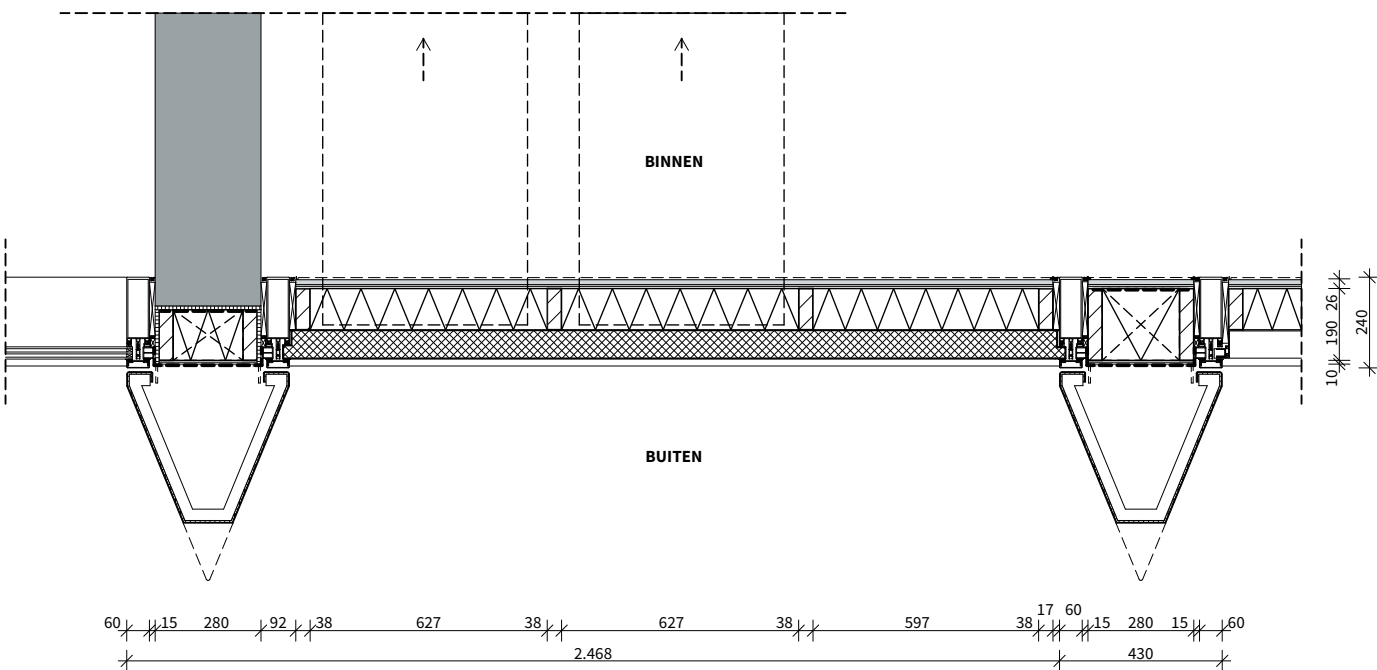

Plattegrond B

Doorsnede A

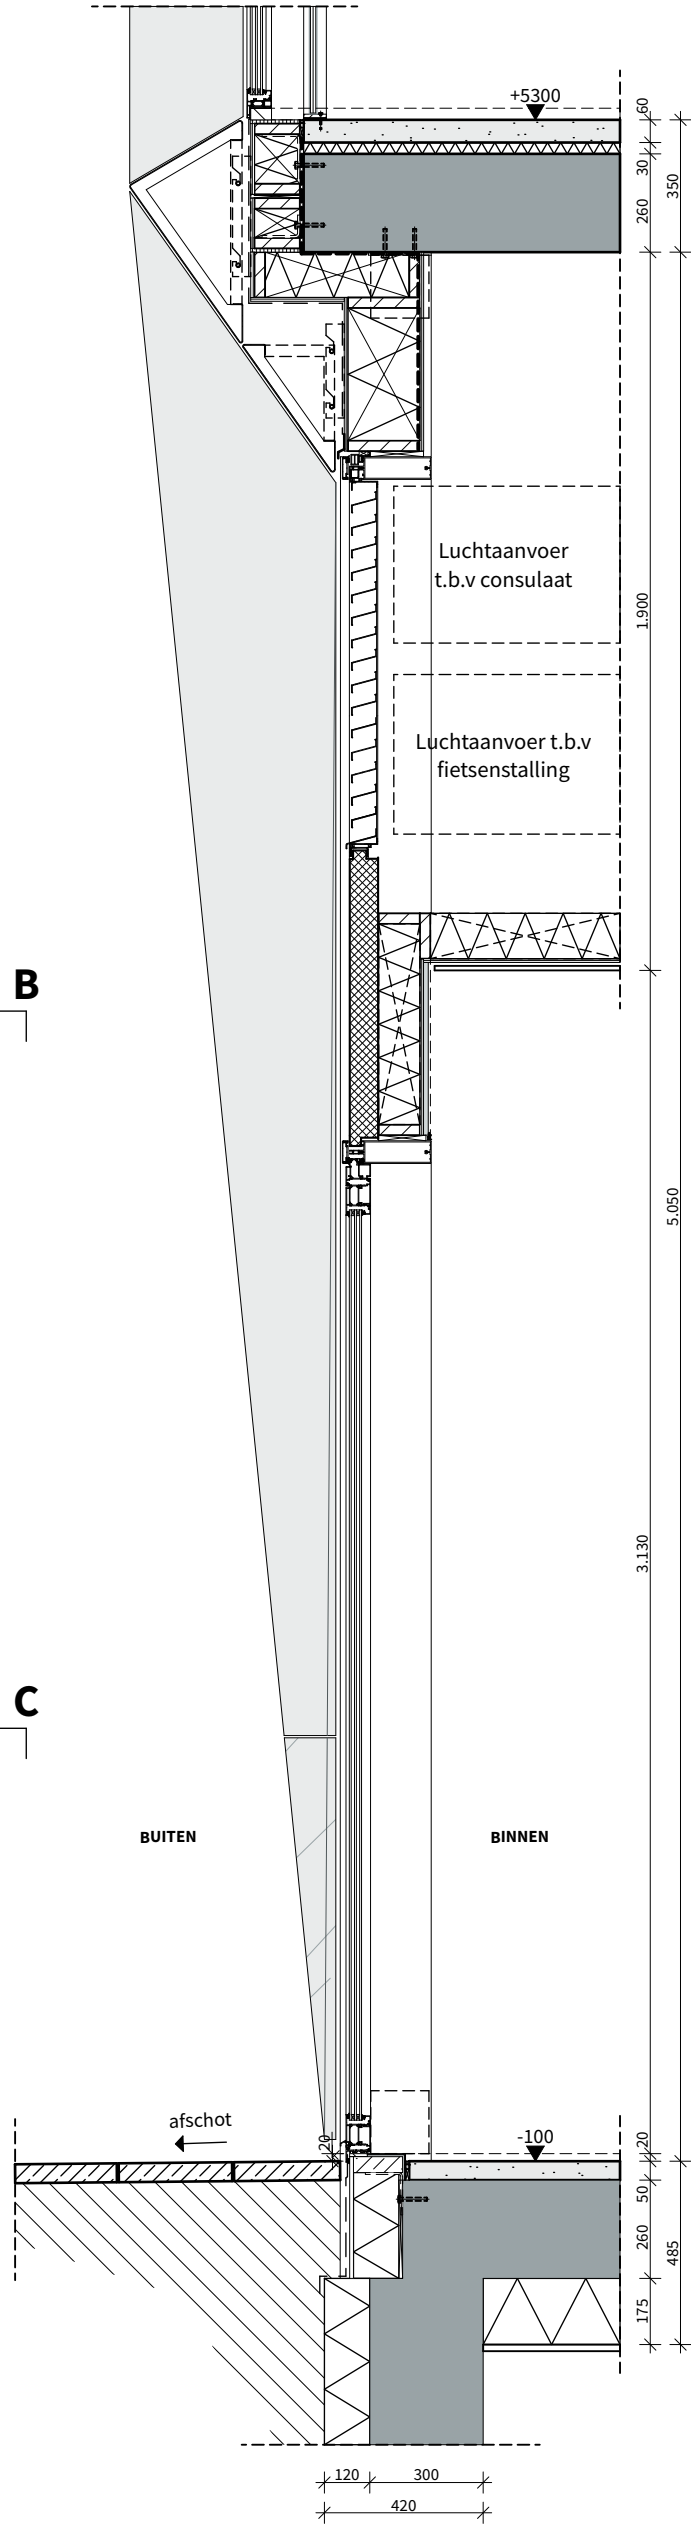

ALLE MATEN IN HET WERK TE CONTROLEREN

POWERHOUSE COMPANY
ARCHITECTURE / DESIGN / STRATEGY

WESTERLAAN 17
3016 CK ROTTERDAM
THE NETHERLANDS
+31 10 404 67 89
WWW.POWERHOUSE-COMPANY.COM
OFFICE@POWERHOUSE-COMPANY.COM

TEKENINGNUMMER

OV.408


ONDERWERP

Laagbouw | Entree westgevel


DATUM	FASE	STATUS
16/11/2018	Omgevingsvergunning	DEFINITIEF
WIJZIGINGSDATUM	GEMARKEERD	VERSIE
24/05/2019	---	01

PROJECTNAAM	OPDRACHTGEVER
Baantoren	RED Company



PROJECTNUMMER : 1559	FORMAAT : A2 [594 x 420]	SCHAAL : 1:20
----------------------	--------------------------	---------------

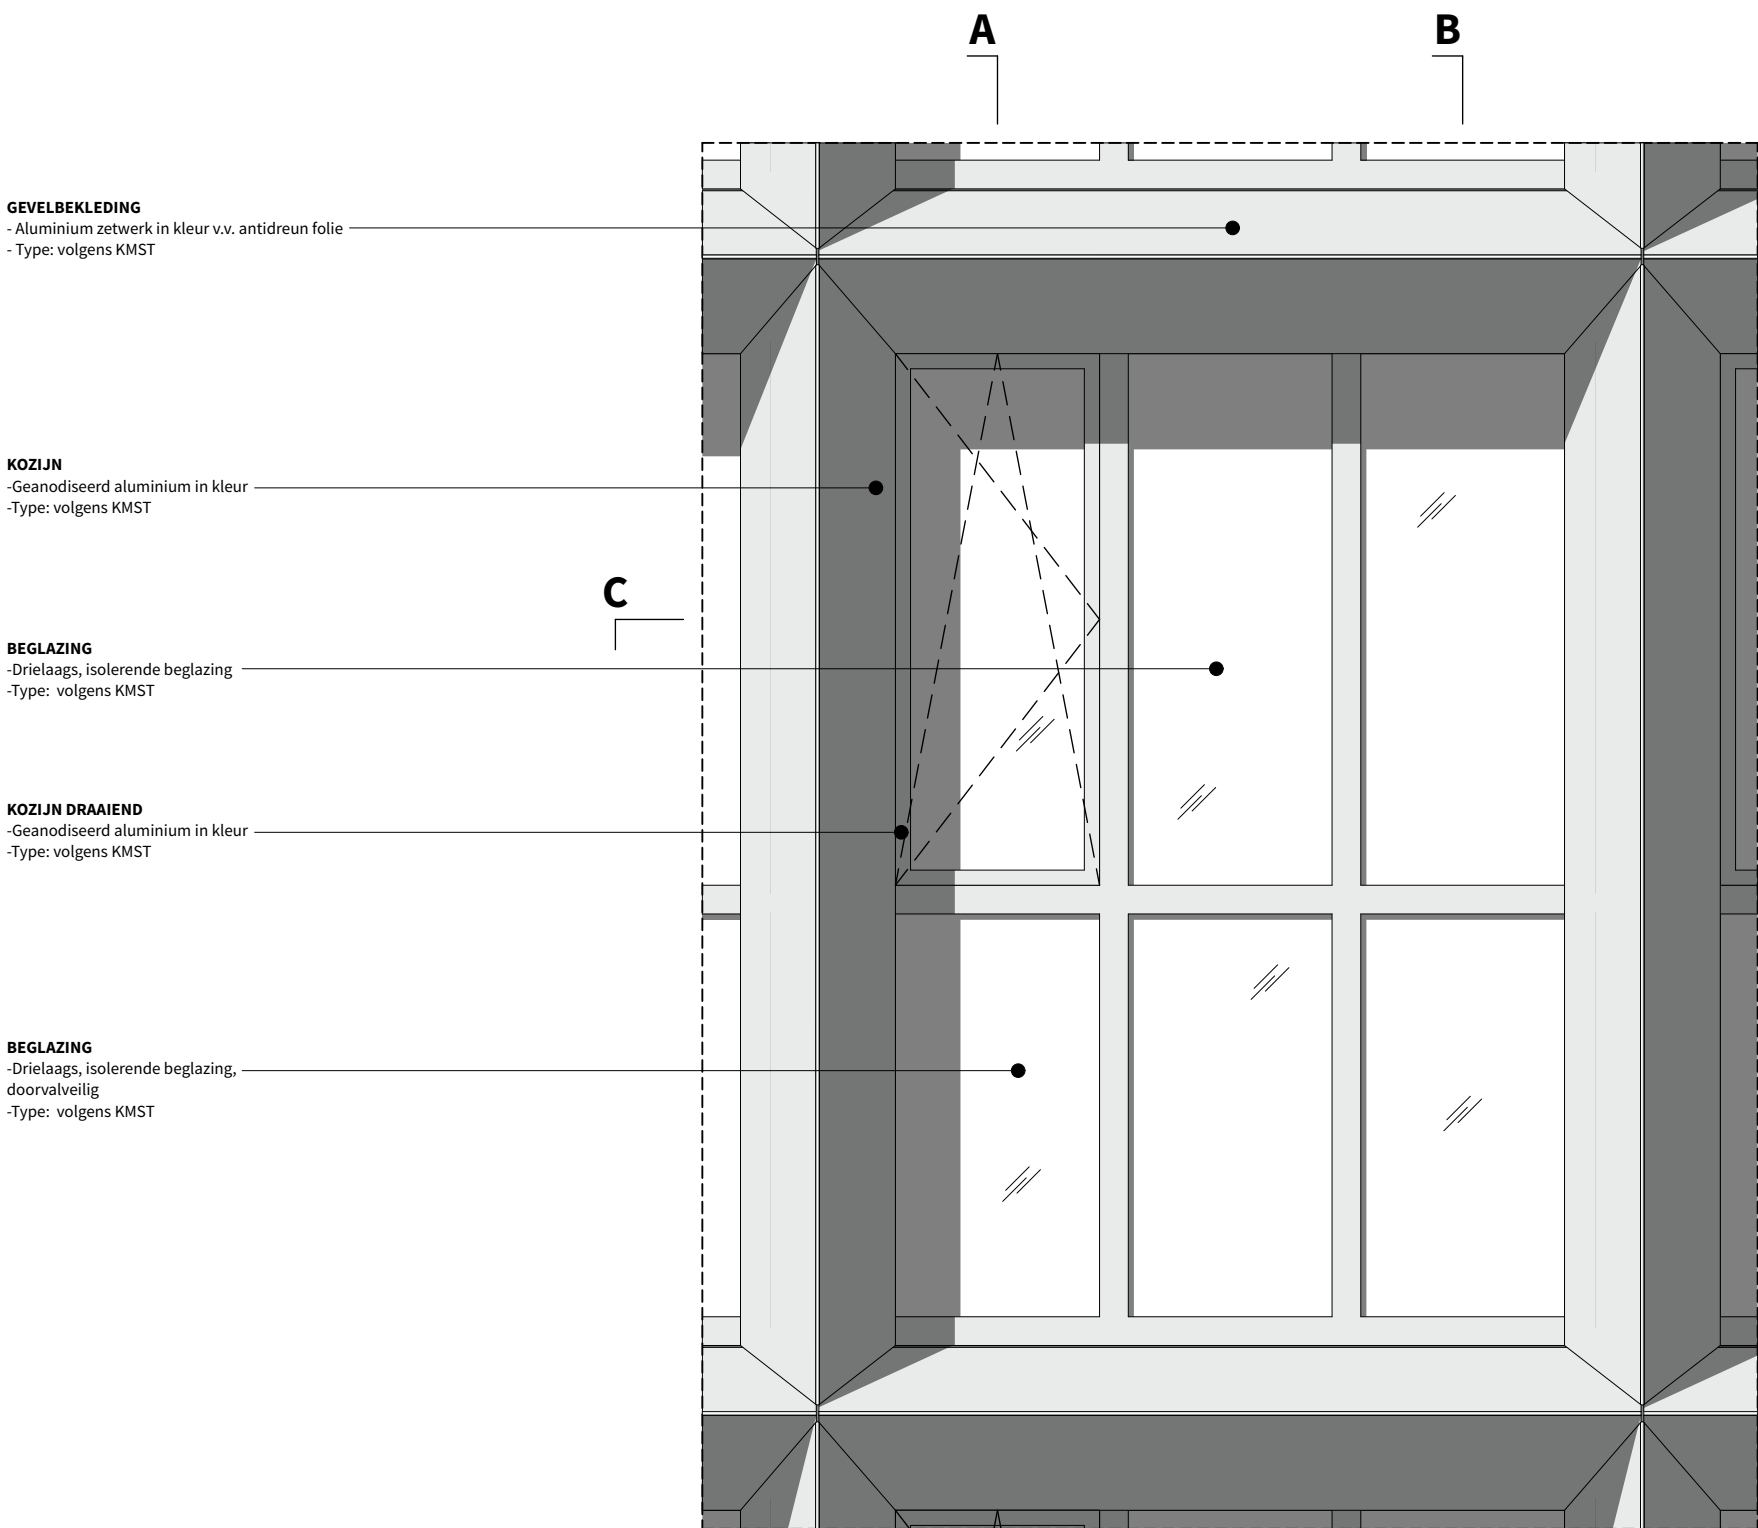

Doorsnede A

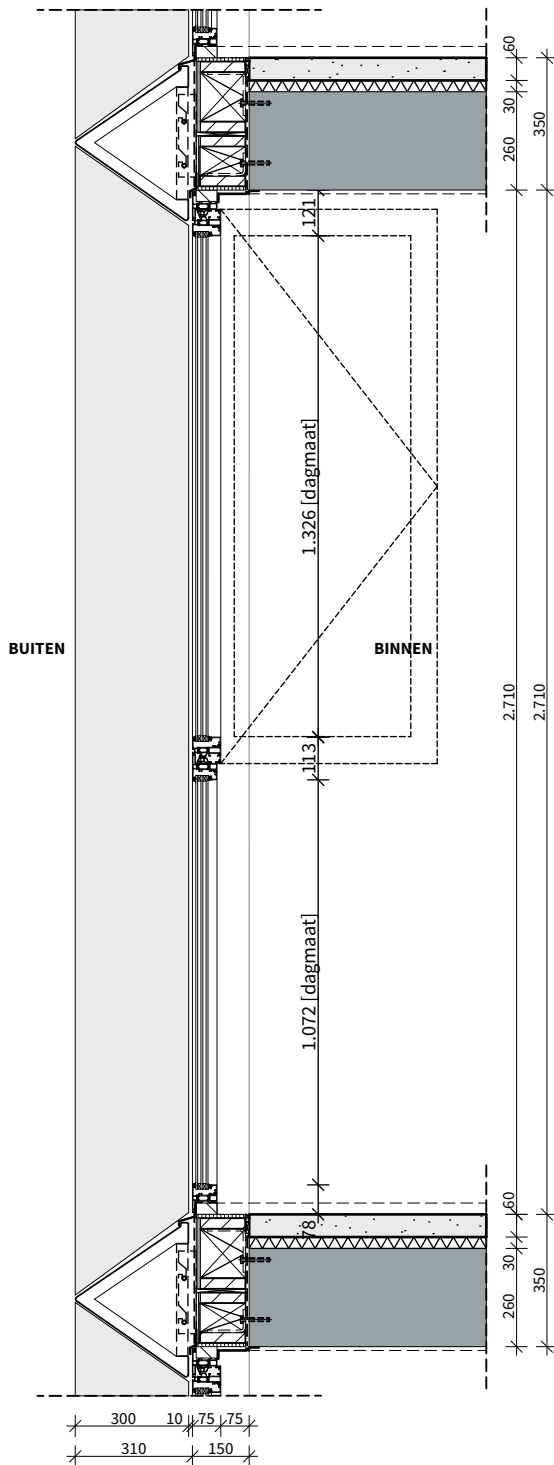

Doorsnede B

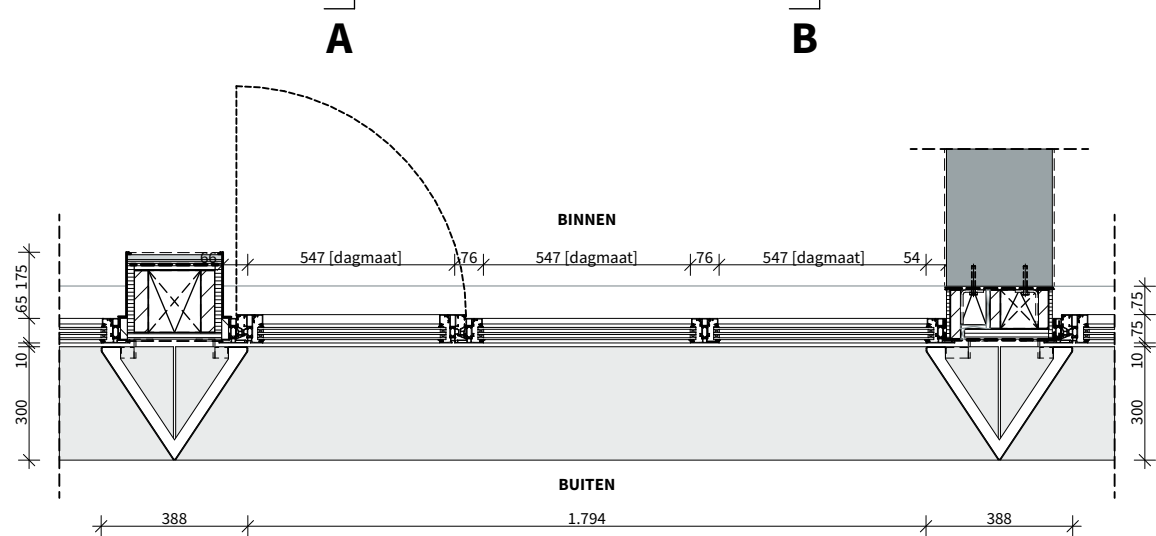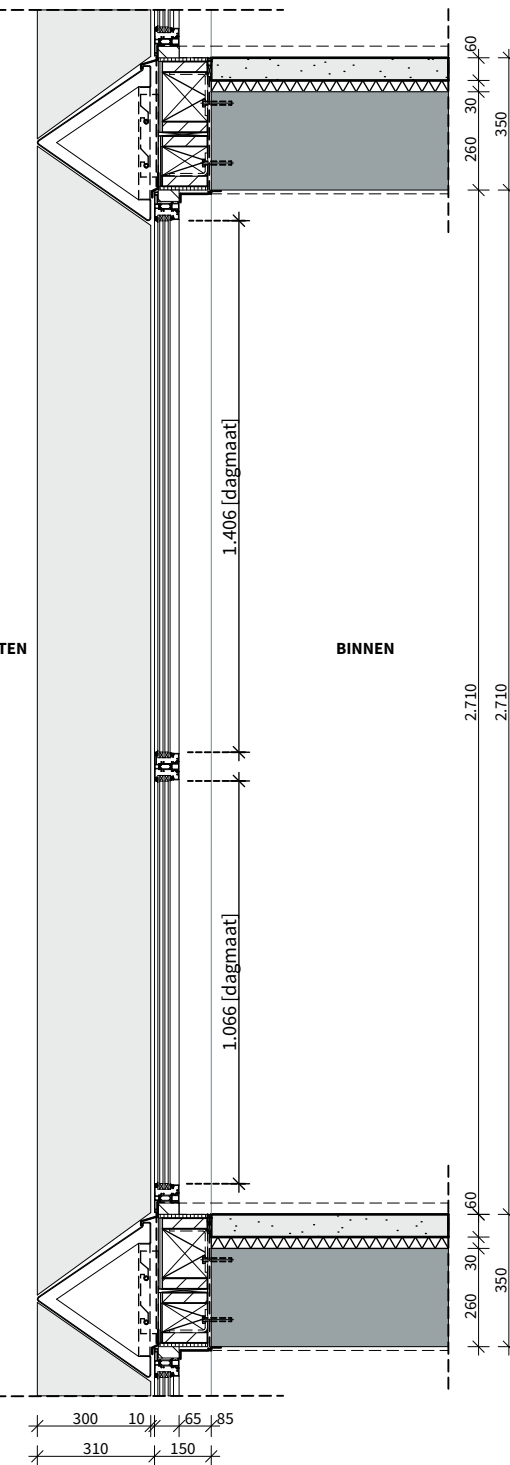

Plattegrond C

ALLE MATEN IN HET WERK TE CONTROLEREN

POWERHOUSE COMPANY
ARCHITECTURE / DESIGN / STRATEGY

WESTERLAAN 17
3016 CK ROTTERDAM
THE NETHERLANDS
+31 10 404 67 89
WWW.POWERHOUSE-COMPANY.COM
OFFICE@POWERHOUSE-COMPANY.COM

TEKENINGNUMMER

OV.409

ONDERWERP

Laagbouw | Gevel westgevel

DATUM
16/11/2018

WIJZIGINGSDATUM
24/05/2019

FASE
Omgevingsvergunning

GEMARKEERD

STATUS
DEFINITIEF

VERSIE
01

PROJECTNAAM
Baantoren

OPDRACHTGEVER
RED Company

PROJECTNUMMER : 1559

FORMAAT : A2 [594 x 420]

SCHAAL : 1:20

A

P

- Aluminium zetwerk in kleur v.v. antidreun folie
- Type: volgens KMST

- Geanodiseerd aluminium in kleur
- Type: volgens KMST

- Geanodiseerd aluminium in kleur
- Type: volgens KMST

- Drielaags, isolerende beglazing, doorvalveilig
- Type: volgens KMST

- Stalen balusters 90x10mm
gepoedercoat in kleur
- Aluminium extrusieprofiel
- Type: volgens KMST

- Doorval beveiligd glas 6-2-6 (14mm)
- Type: volgens KMST

-Geprefabriceerd balkonelement,
gepoedercoat in kleur
-Type: volgens KMST

Technical drawing of a window frame showing dimensions and labels. The drawing is oriented vertically, with the window opening on the left and the frame on the right. The frame is labeled "BUIJTEN" (Outside) on the left and "BINNEN" (Inside) on the right. The window opening is labeled "2.430 (dagmaat)" (2.430 (day measure)). The frame is divided into two main sections: a top section with a height of 1.200 and a bottom section with a height of 1.333. The total height of the frame is 2.533. The frame is shown in a cross-section view, revealing the internal structure and the window opening. The drawing includes various dimension lines and labels, such as "352", "981", "300", "10", "65", "85", "460", "260", "30", "10", "2.700", "160", "260", "30", "10", "2.700", "160".

BUITEN

Plattegrond B

ALLE MATEN IN HET WERK TE CONTROLEREN

POWERHOUSE COMPANY
ARCHITECTURE / DESIGN / STRATEGY

WESTERLAAN 17
3016 CK ROTTERDAM
THE NETHERLANDS
+31 10 404 67 89

WWW.POWERHOUSE-COMPANY.COM
OFFICE@POWERHOUSE-COMPANY.COM

TEKENINGNUMMER

OV.410

ONDERWERP

Laagbouw | Balkon westgevel

DATUM
16/11/2018

WIJZIGINGSDATUM
24/05/2019

FASE

Omgevingsvergunning

GEMARKEERD

STATUS
DEFINITIEF

VERSIE
01

PROJECTNAAM
Baantoren

OPDRACHTGEVER
RED Company

PROJECTNUMMER : 1559



FORMAAT :A2 [594 x 420]

SCHAAL : 1:20

GEVELBEKLEDING
- Aluminium zetwerk in kleur v.v. antitreun folie
- Type: volgens KMST


KOZIJN
- Geanodiseerd aluminium in kleur
- Type: volgens KMST

BEGLAZING
- Drielaags, isolerende beglazing,
doorvalveilig
- Type: volgens KMST

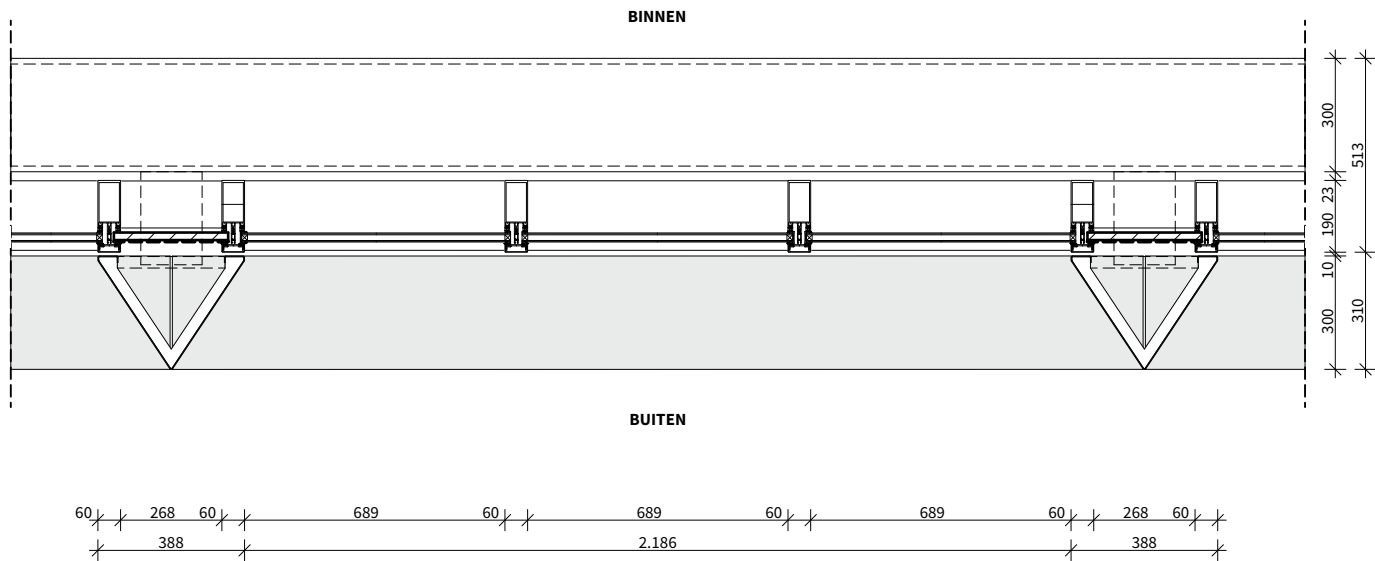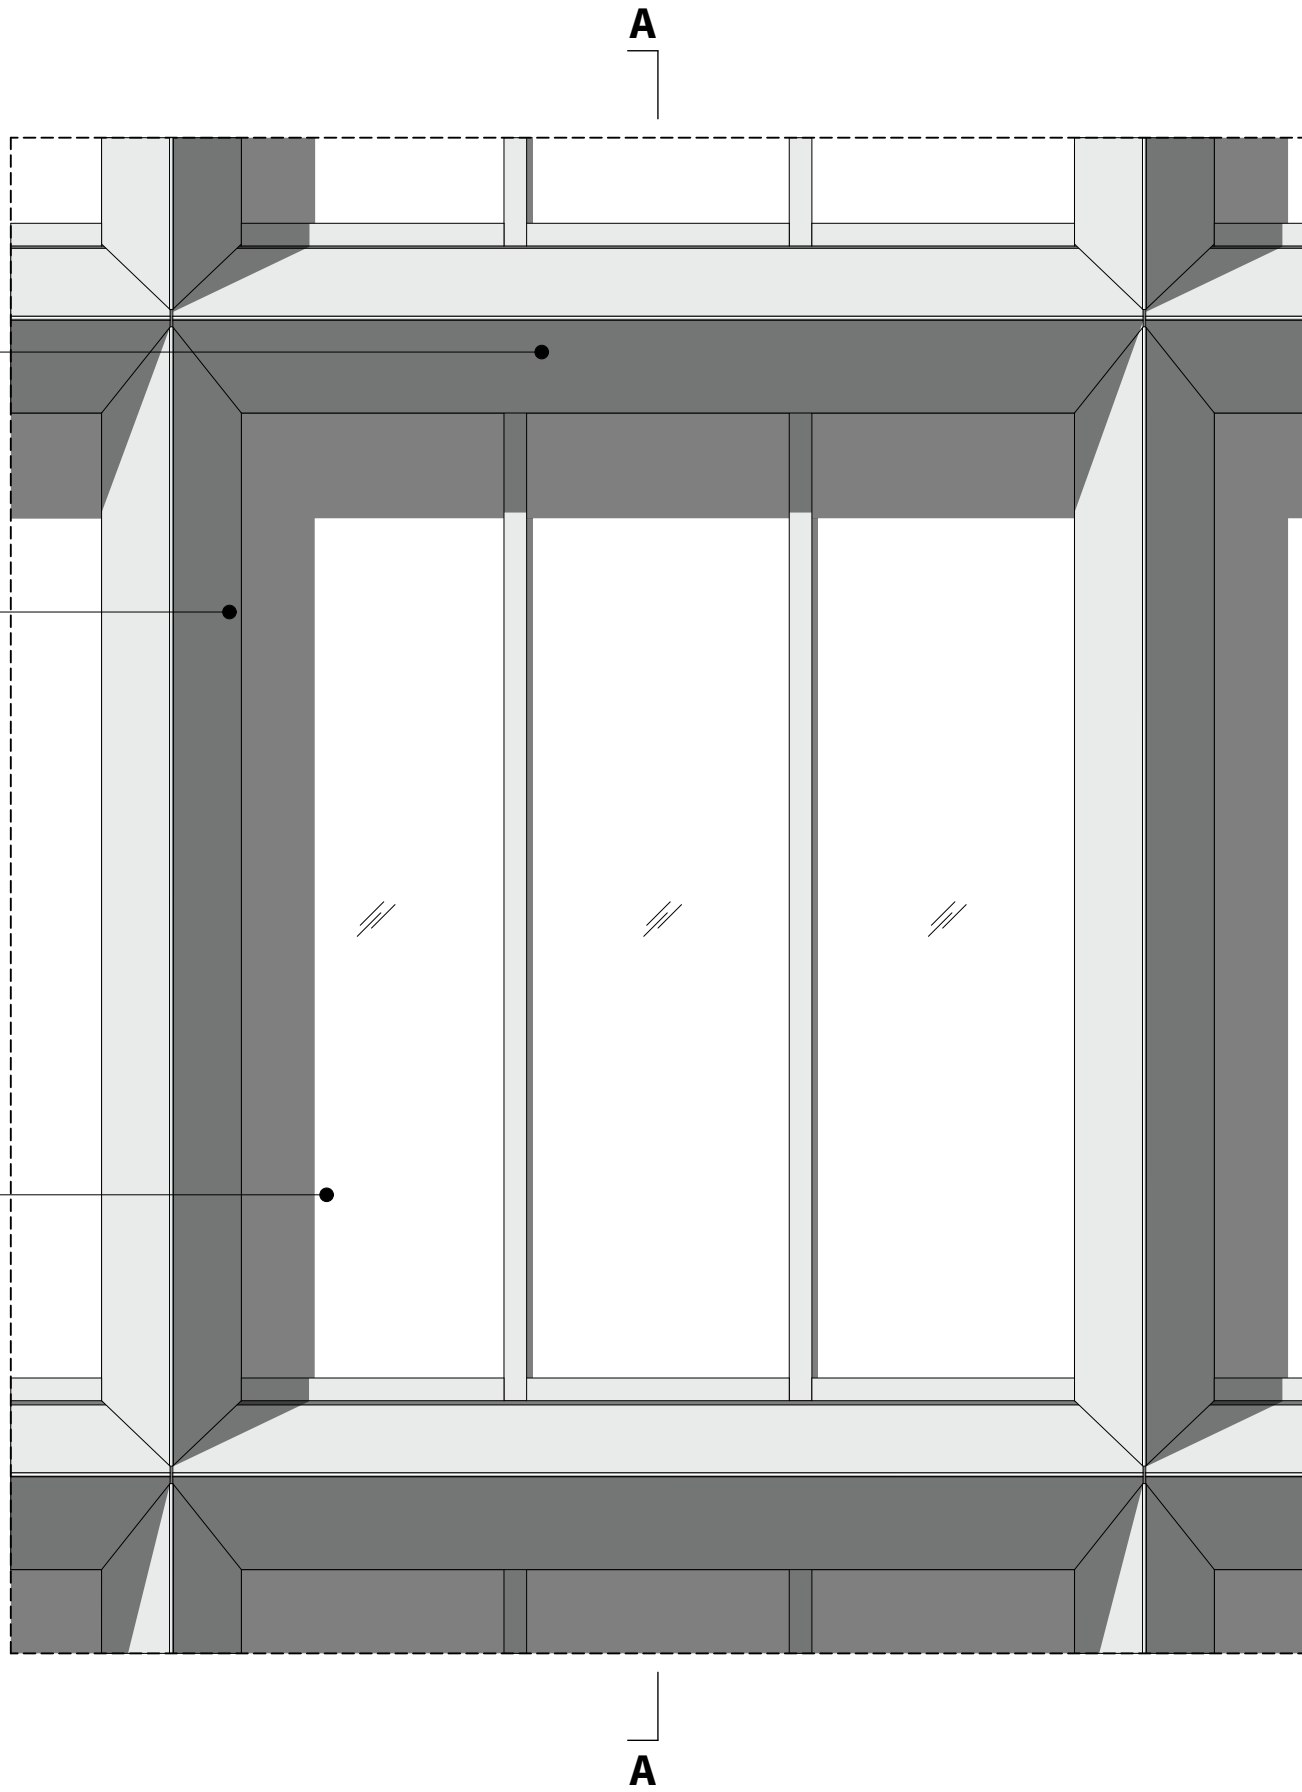

Plattegrond B

Doorsnede A

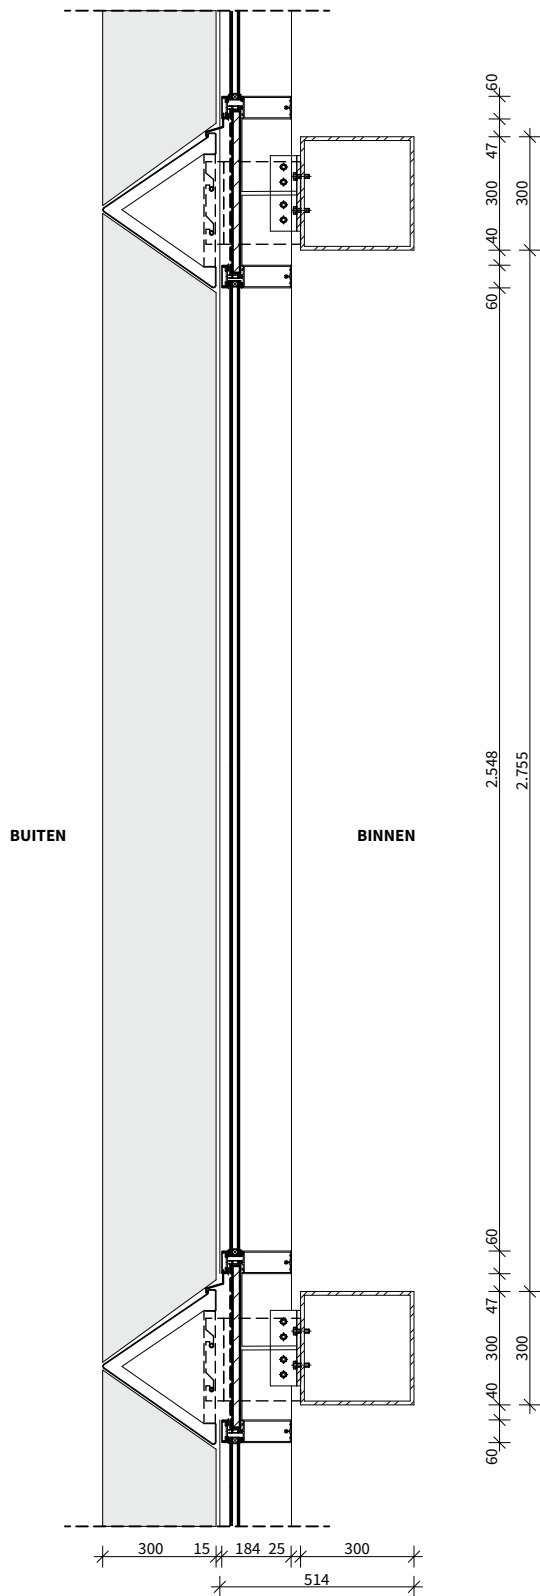

ALLE MATEN IN HET WERK TE CONTROLEREN

POWERHOUSE COMPANY
ARCHITECTURE / DESIGN / STRATEGY

WESTERLAAN 17
3016 CK ROTTERDAM
THE NETHERLANDS
+31 10 404 67 89
WWW.POWERHOUSE-COMPANY.COM
OFFICE@POWERHOUSE-COMPANY.COM

TEKENINGNUMMER

OV.411

ONDERWERP

Laagbouw | Vliesgevel oostgevel

DATUM
16/11/2018

WIJZIGINGS
24/05/2019

FASE
Omgevingsvergunning

GEMARKEERD

STATUS
DEFINITIEF

VERSIE
01

PROJECTNAAM
Baantoren

OPDRACHTGEVER
RED Company

PROJECTNUMMER : 1559

FORMAAT : A2 [594 x 420]

SCHAAL : 1:20