

ALLE MATEN IN HET WERK TE CONTROLEREN

POWERHOUSE COMPANY
ARCHITECTURE / DESIGN / STRATEGY

WESTERLAAN 17
3016 CK ROTTERDAM
THE NETHERLANDS
+31 10 404 67 89

WWW.POWERHOUSE-COMPANY.COM
OFFICE@POWERHOUSE-COMPANY.COM

TEKENINGNUMMER
OV.400

ONDERWERP


Fragmenten

DATUM	FASE	STATUS
16/11/2018	Omgevingsvergunning	DEFINITIEF

PROJECTNAAM Baantoren

OPDRACHTGEVER RED Company

PROJECTNUMMER : 1559 FORMAAT : A2 [594 x 420] SCHAAAL :

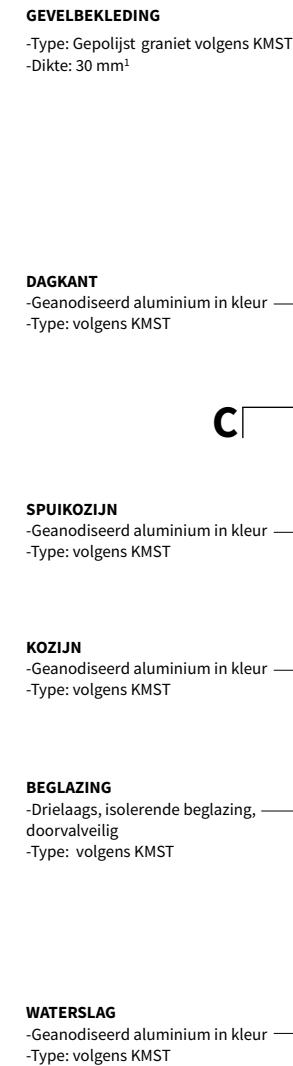

POWERHOUSE COMPANY
ARCHITECTURE / DESIGN / STRATEGY

WESTERLAAN 17
3016 CK ROTTERDAM
THE NETHERLANDS
+31 10 404 67 89

WWW.POWERHOUSE-COMPANY.COM
OFFICE@POWERHOUSE-COMPANY.COM

OV.401




Spuikozijn (Oost en westgevel)

STATUS

DEFINITIEF

OPDRACHTGEVER
RED Company

SCHAAL : 1:20

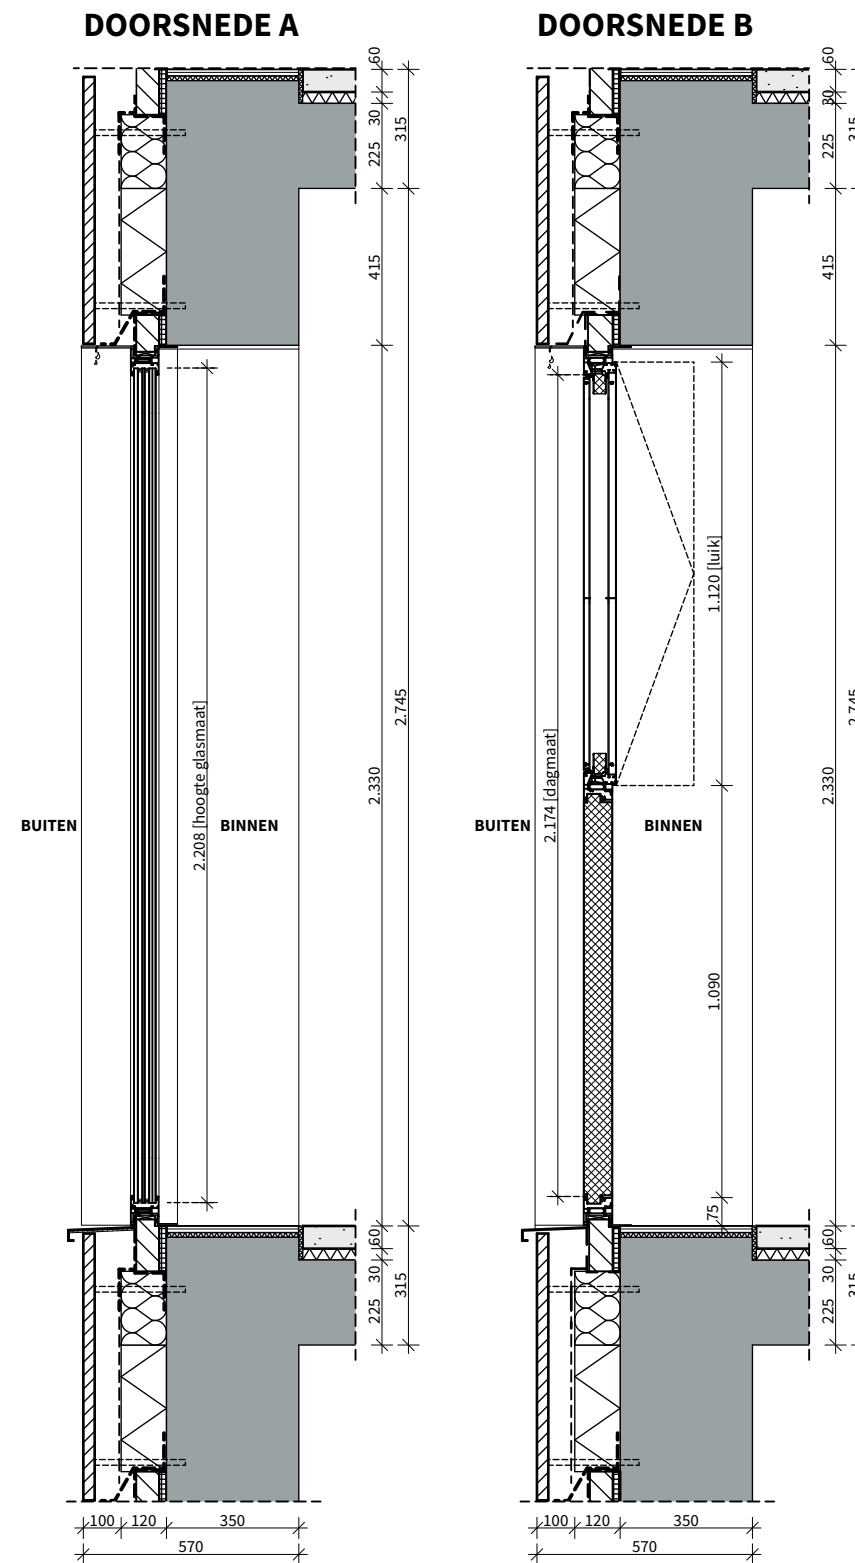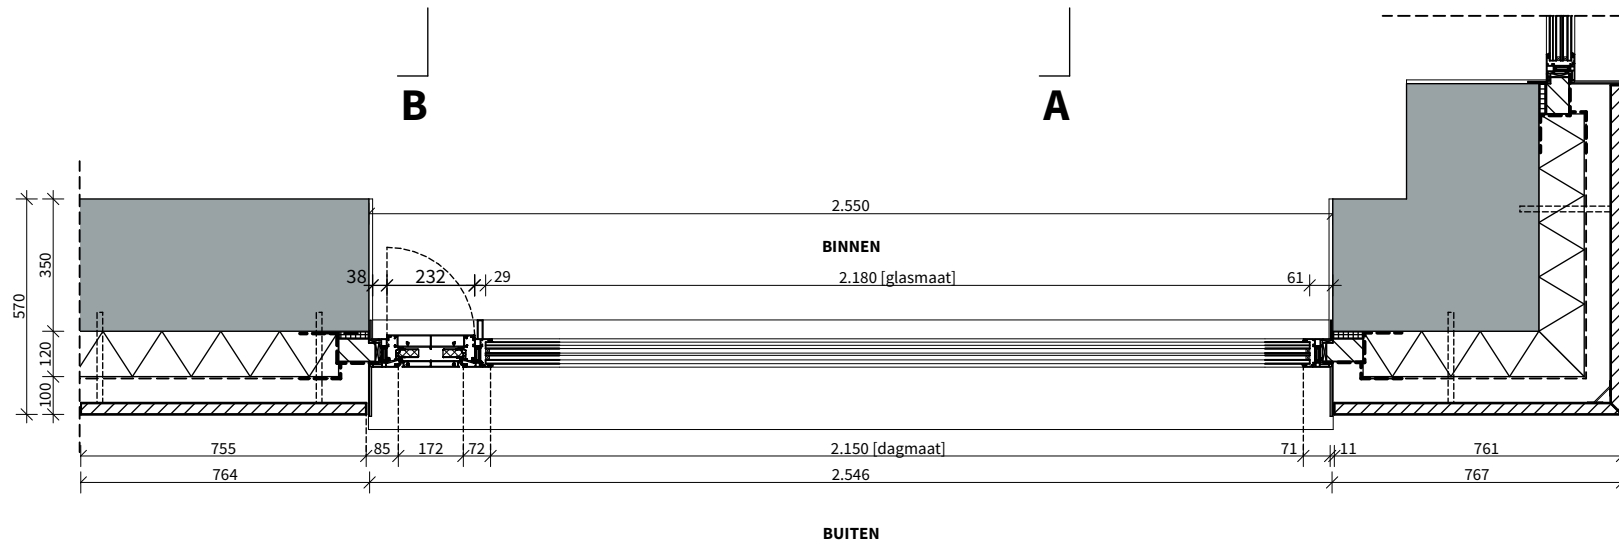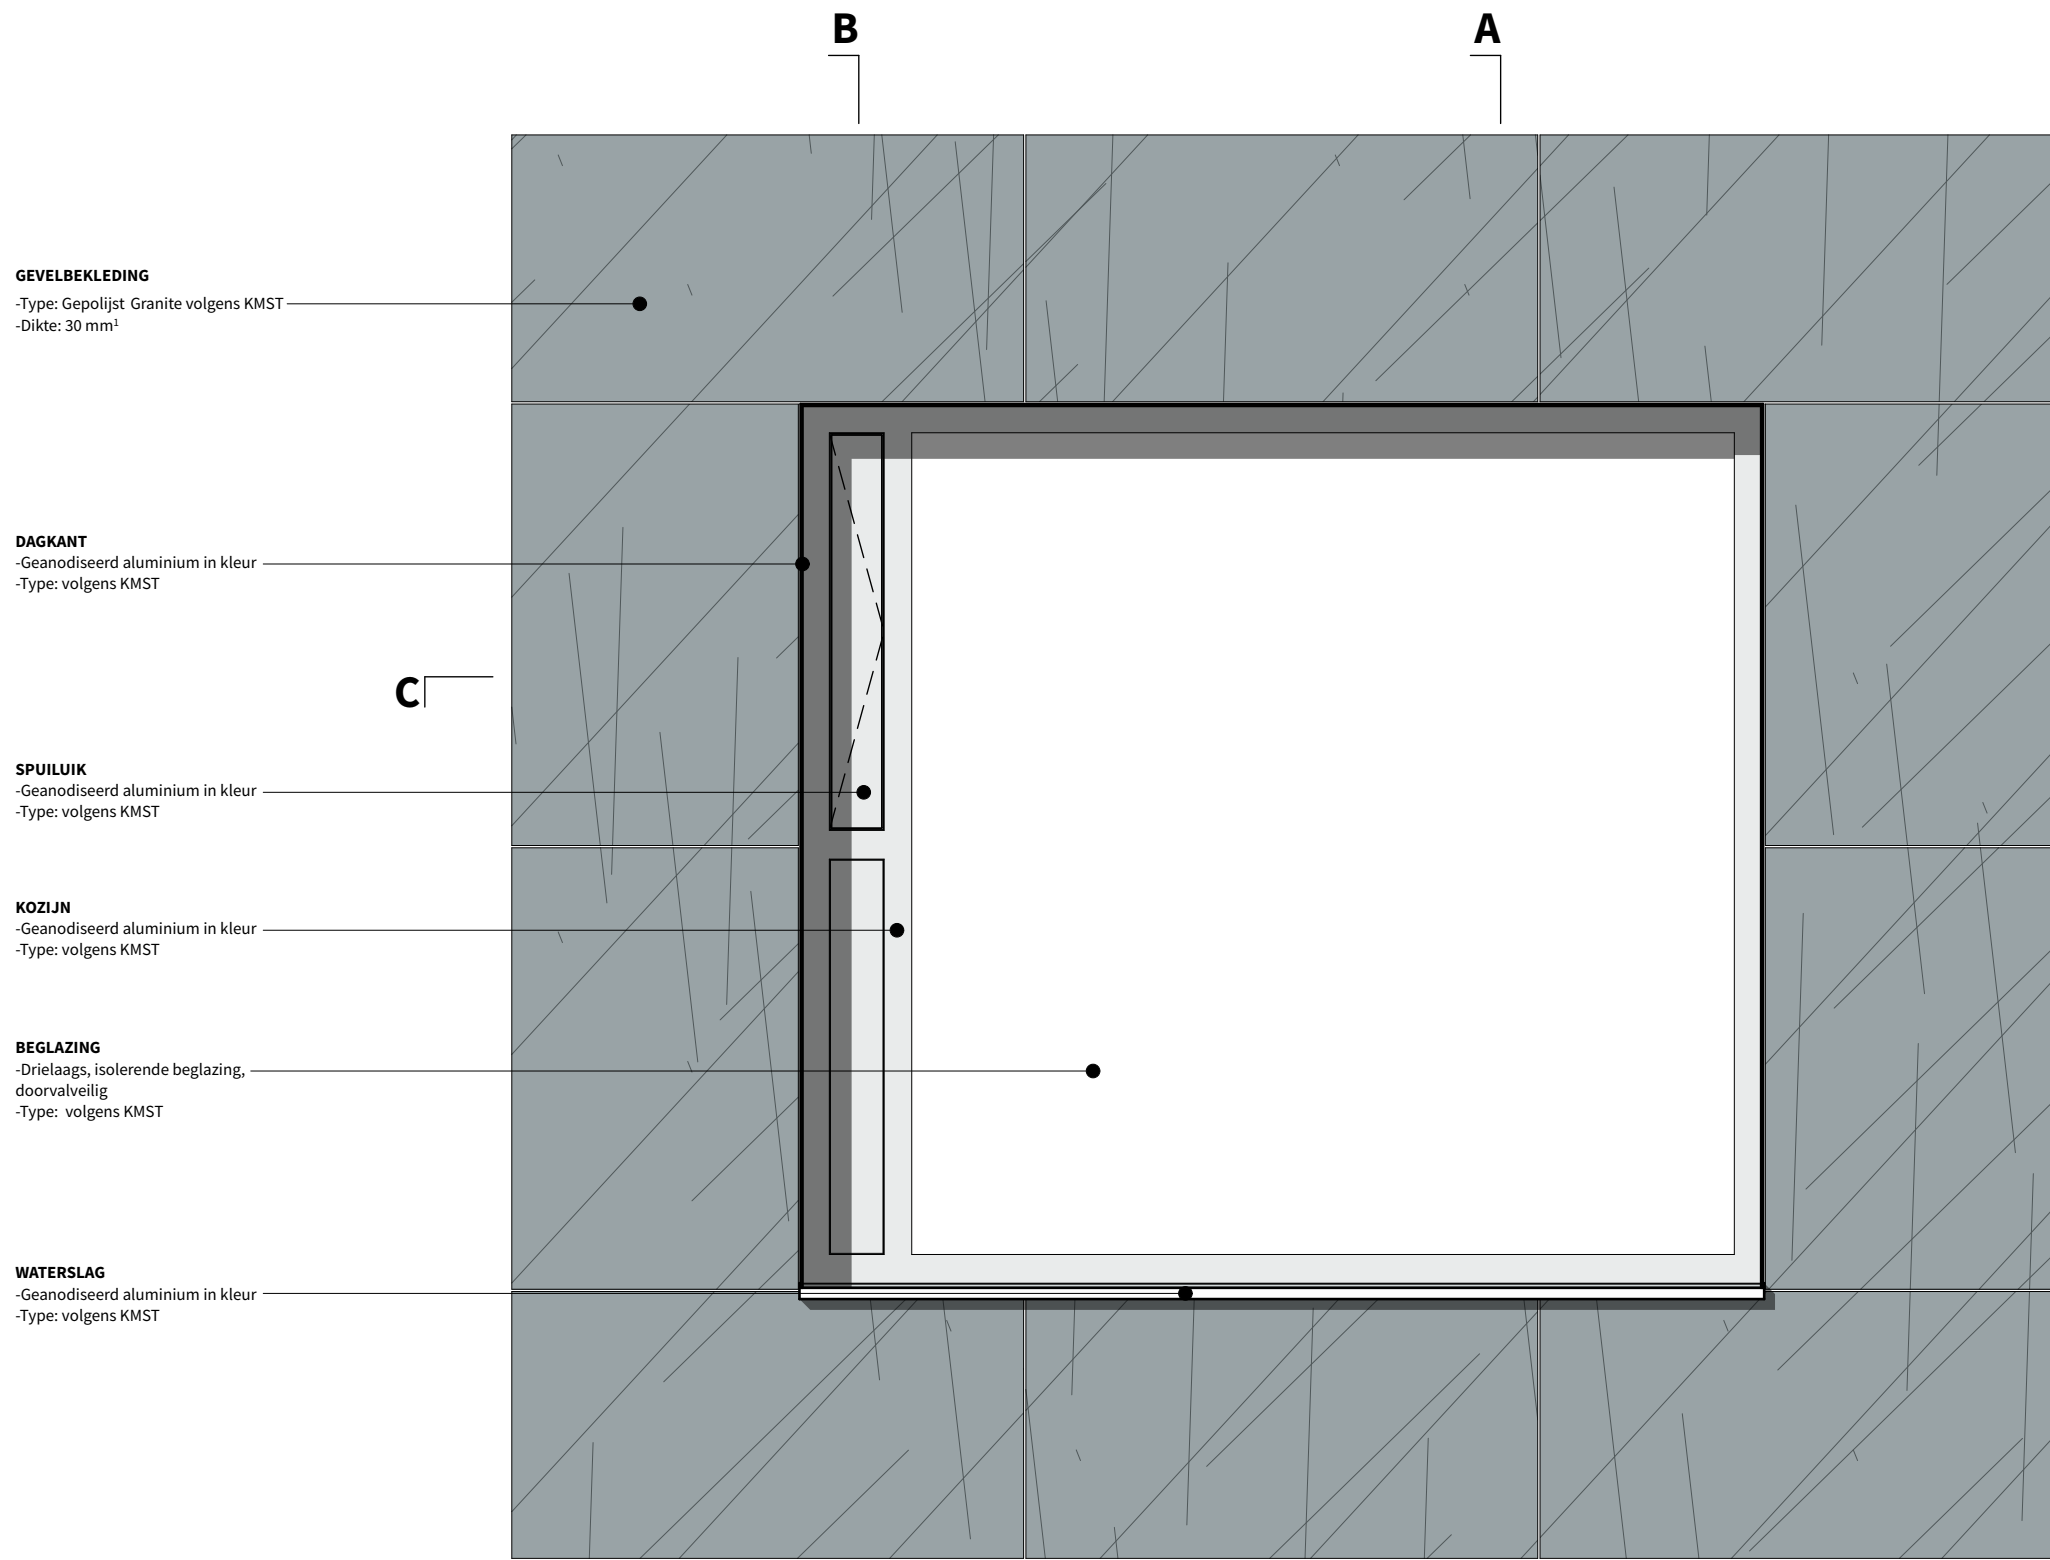

ALLE MATEN IN HET WERK TE CONTROLEREN

POWERHOUSE COMPANY
ARCHITECTURE / DESIGN / STRATEGY

WESTERLAAN 17
3016 CK ROTTERDAM
THE NETHERLANDS
+31 10 404 67 89
WWW.POWERHOUSE-COMPANY.COM
OFFICE@POWERHOUSE-COMPANY.COM

TEKENINGNUMMER

OV.402

ONDERWERP

Standaardkozijn + spui luik (Nord en zuidgevel)

DATUM

16/11/2018

FASE

Omgevingsvergunning

STATUS

DEFINITIEF

PROJECTNAAM

Baantoren




OPDRACHTGEVER

RED Company

PROJECTNUMMER : 1559

FORMAAT : A2 [594 x 420]

SCHAAL : 1:20

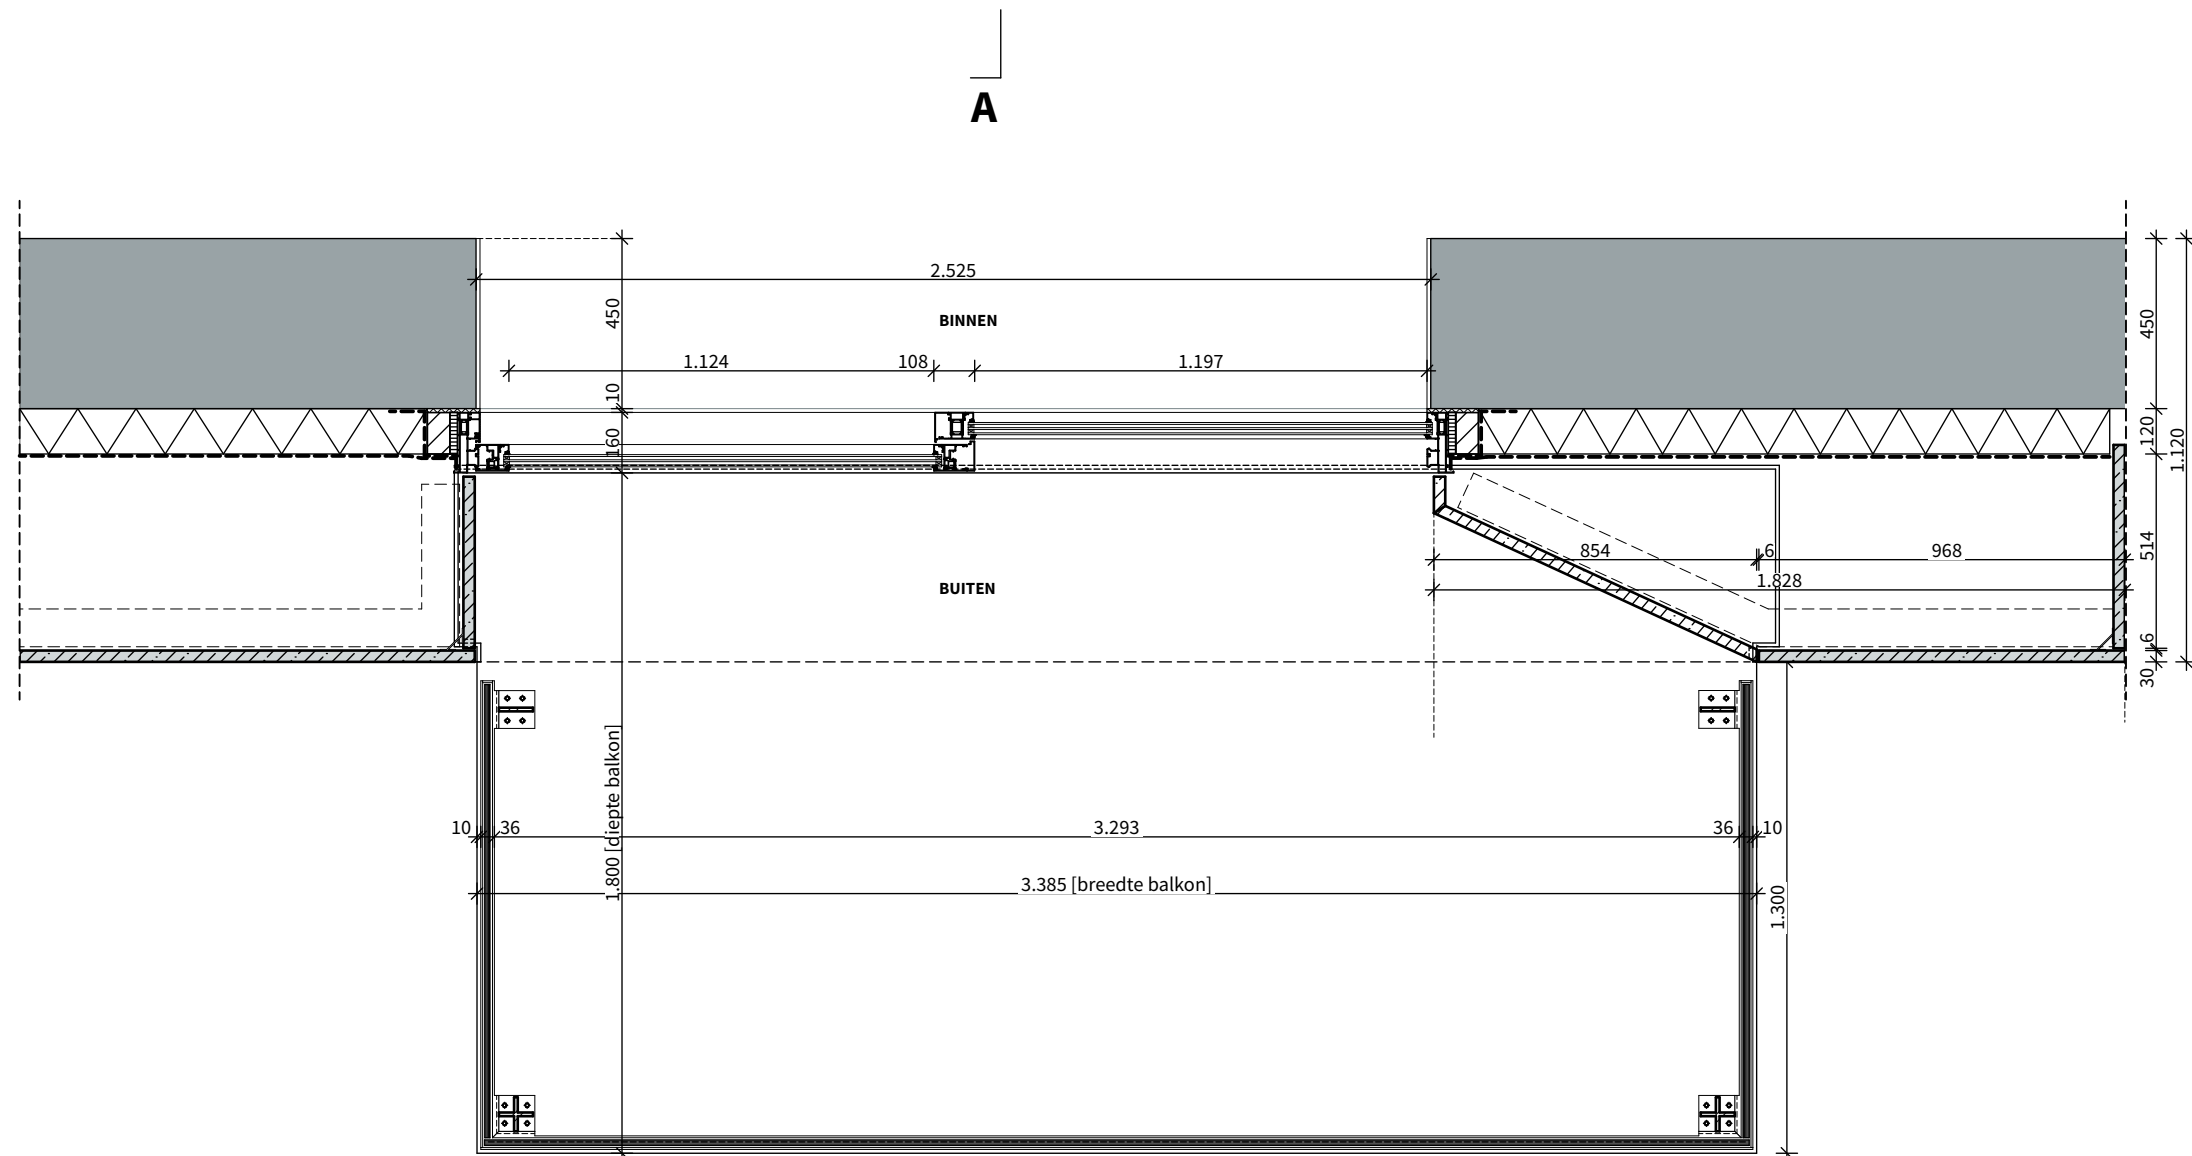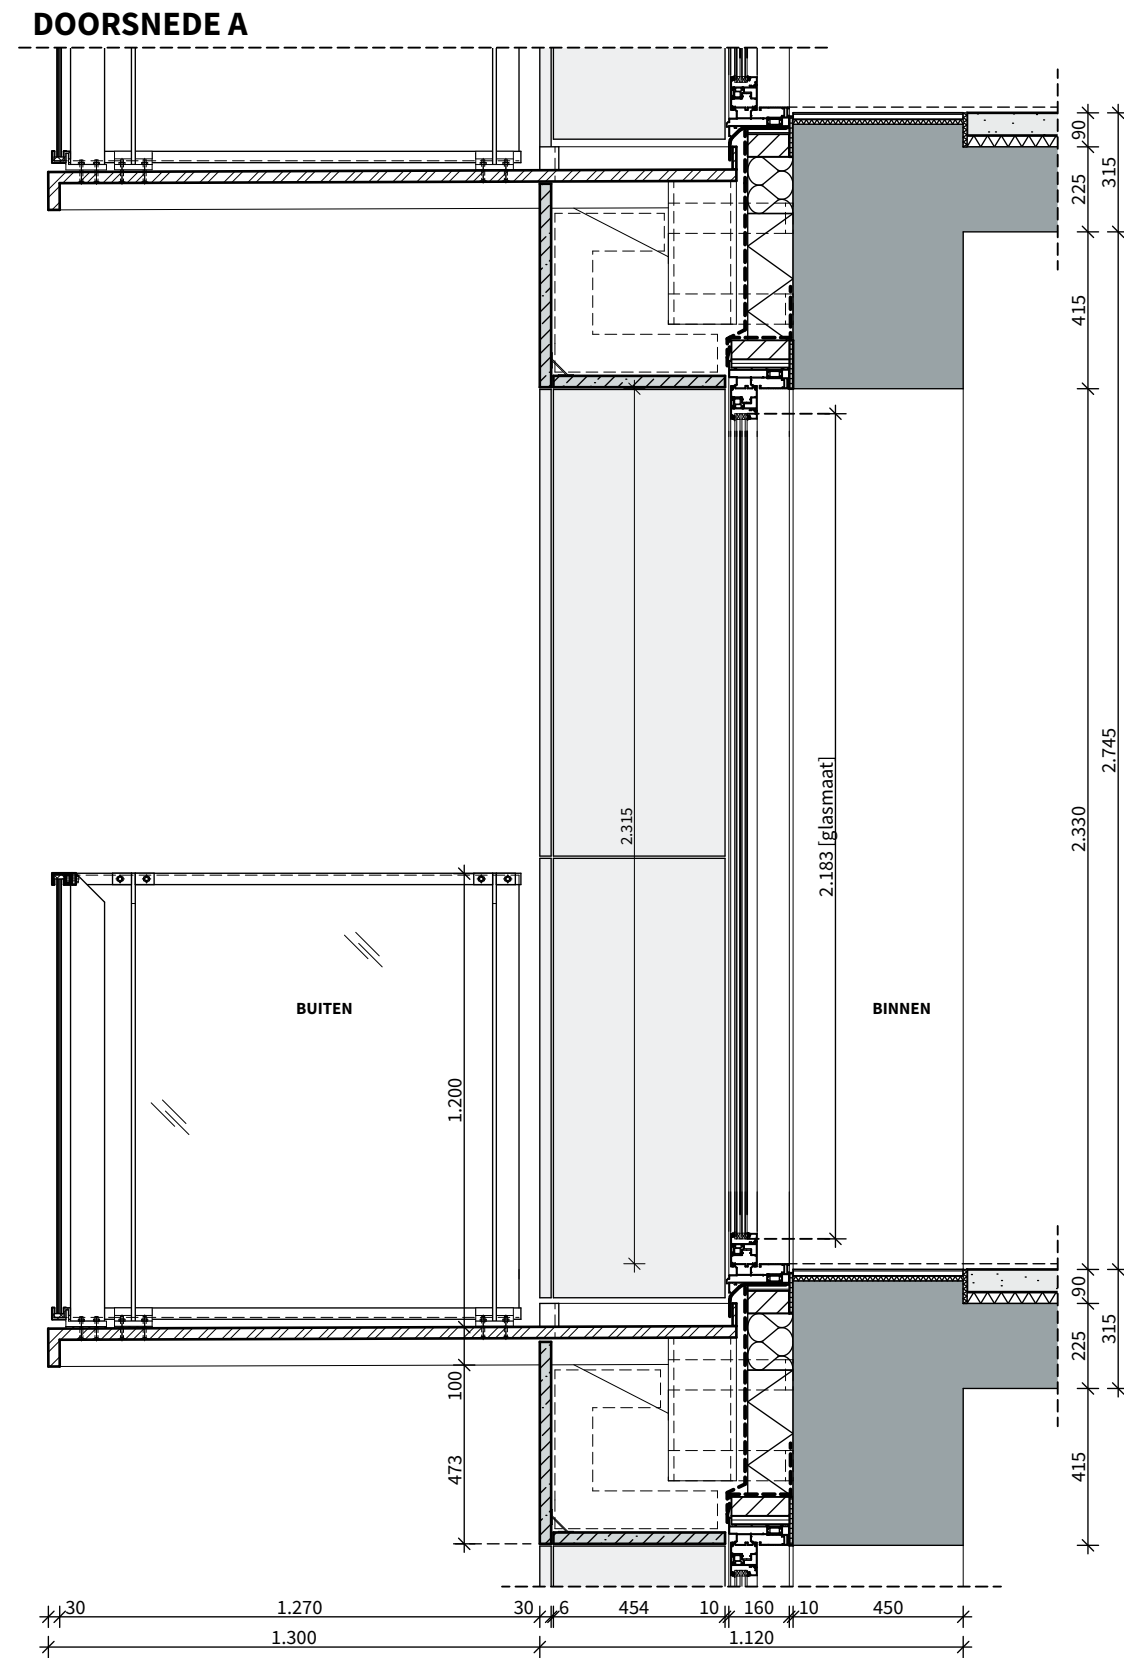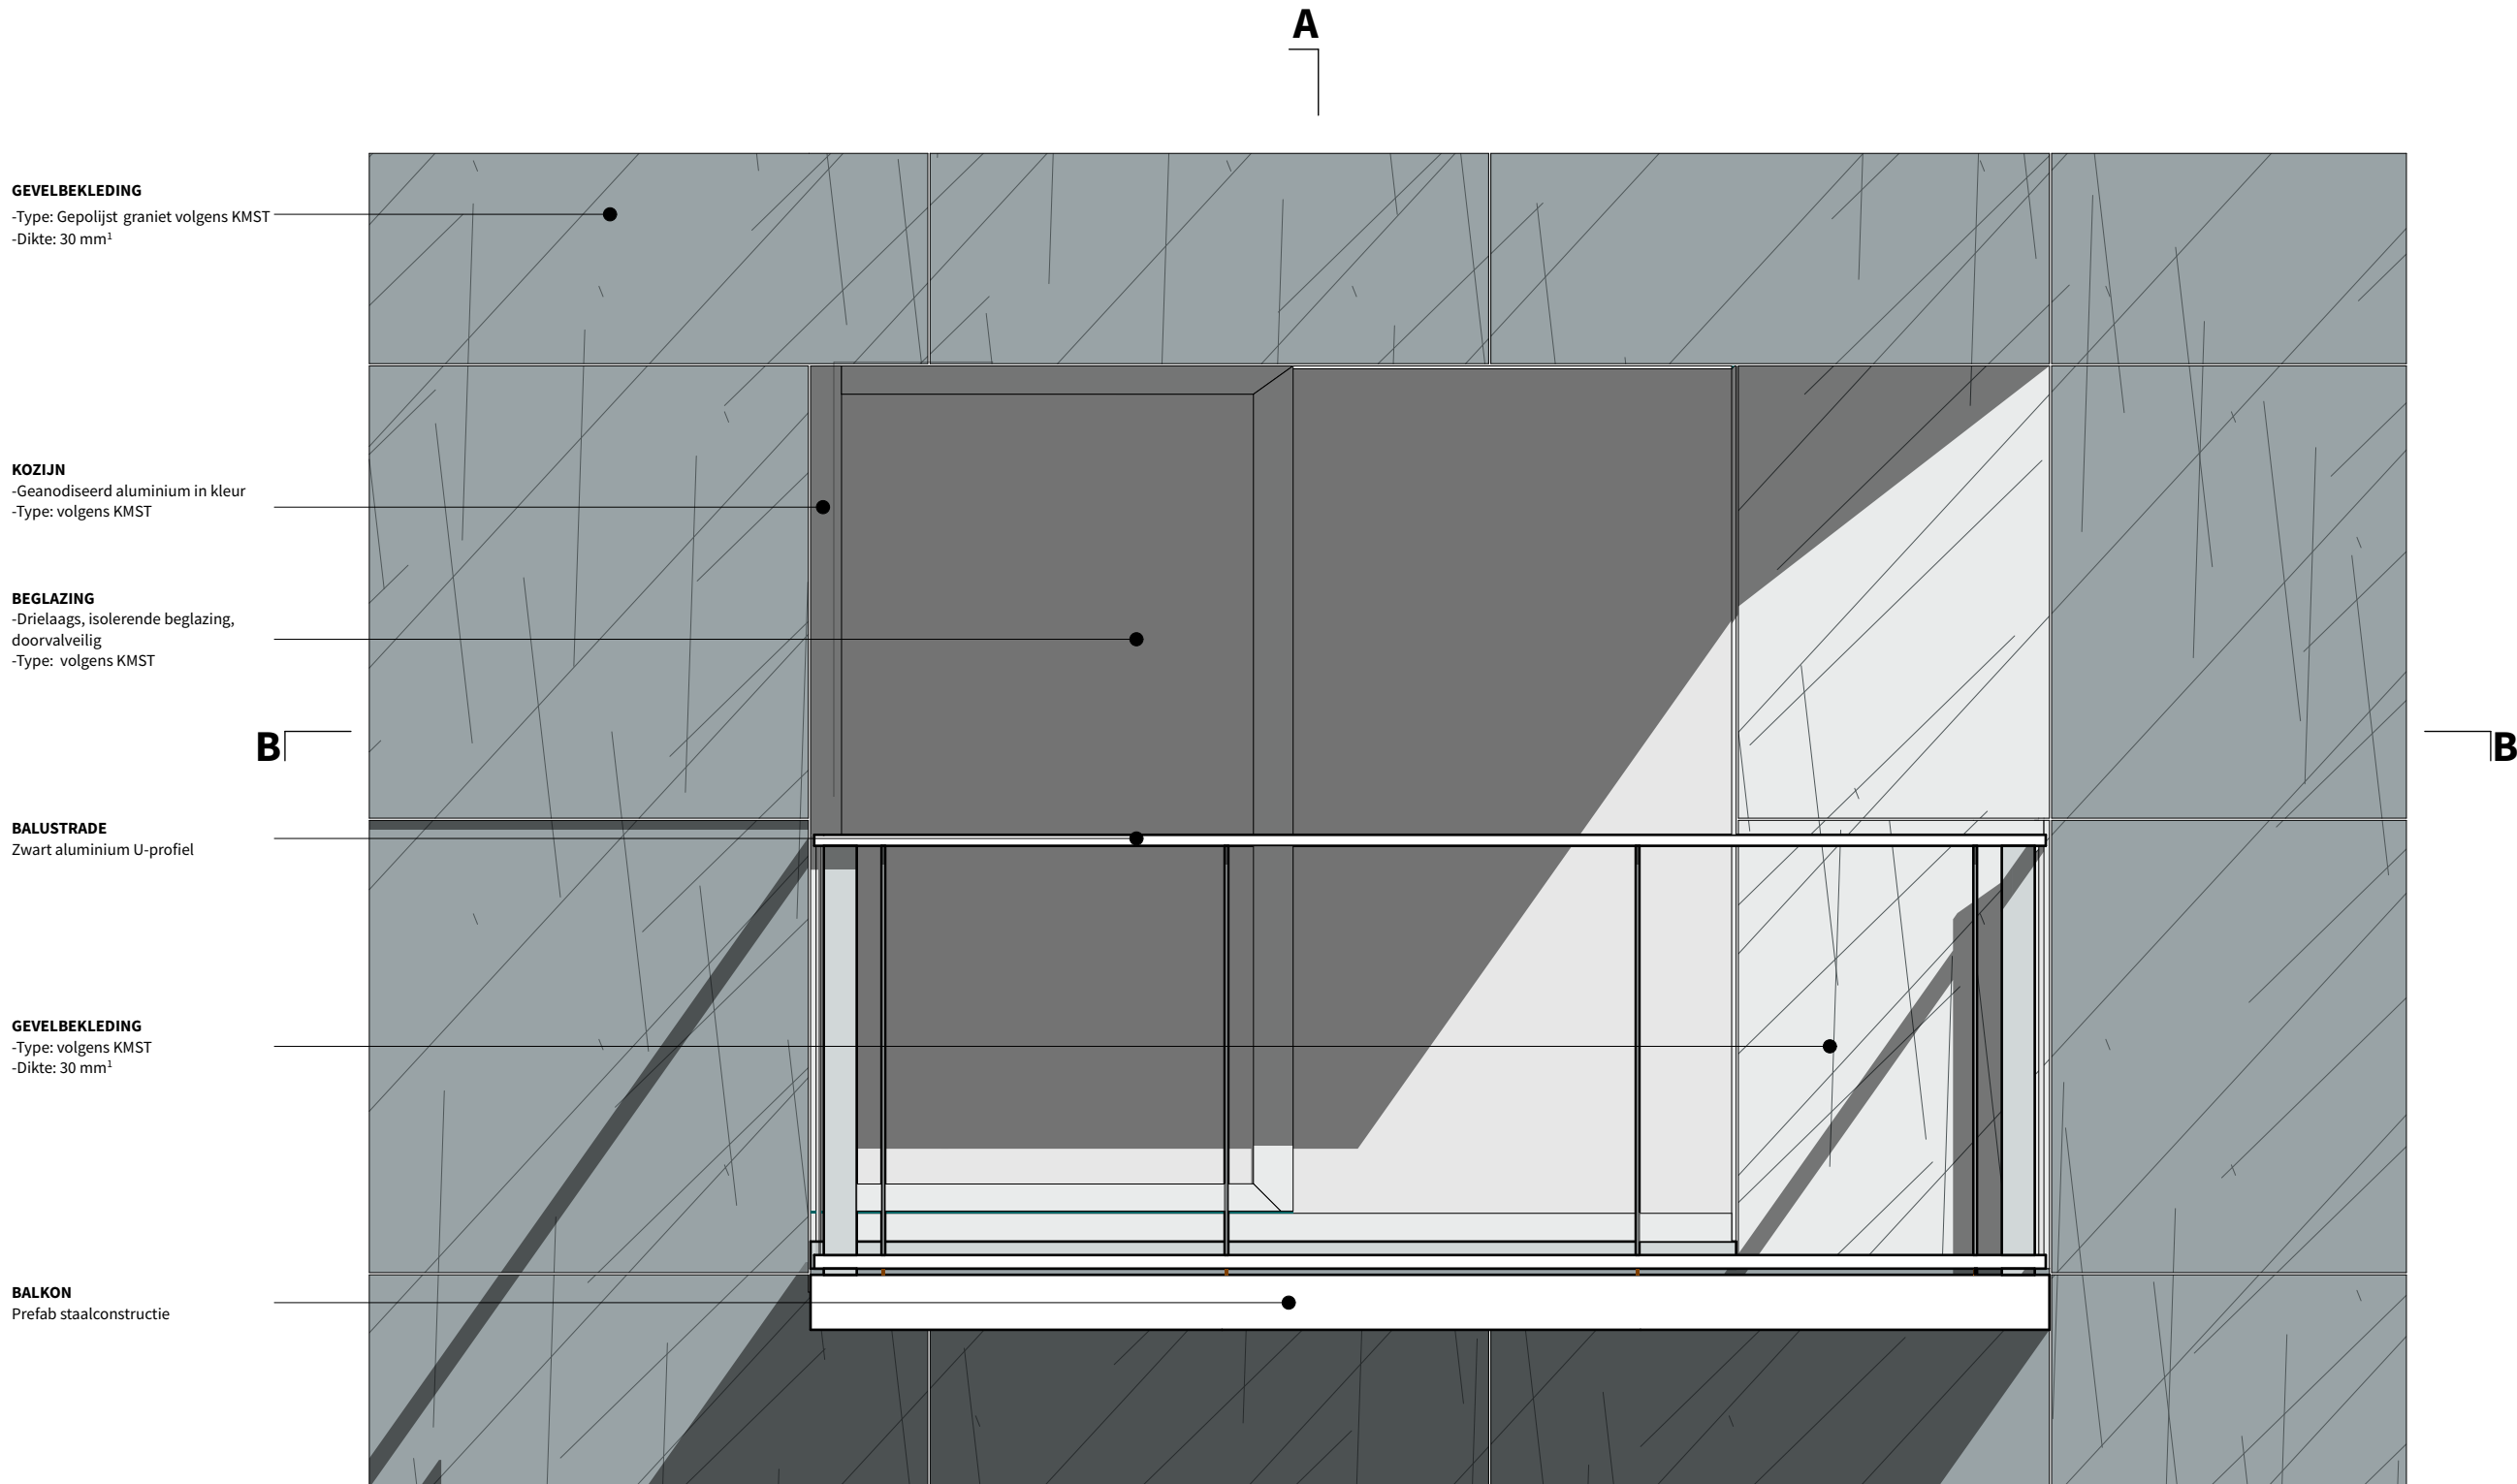

PLATTEGROND B

ALLE MATEN IN HET WERK TE CONTROLEREN

POWERHOUSE COMPANY
ARCHITECTURE / DESIGN / STRATEGY

WESTERLAAN 17
3016 CK ROTTERDAM
THE NETHERLANDS
+31 10 404 67 89
WWW.POWERHOUSE-COMPANY.COM
OFFICE@POWERHOUSE-COMPANY.COM

TEKENINGNUMMER

OV.403

ONDERWERP

2e t/m 6e - Kozijn met balkon

DATUM
16/11/2018

FASE
Omgevingsvergunning

STATUS
DEFINITIEF


PROJECTNAAM
Baantoren

OPDRACHTGEVER
RED Company

PROJECTNUMMER : 1559

FORMAAT : A2 [594 x 420]

SCHAAL : 1:20

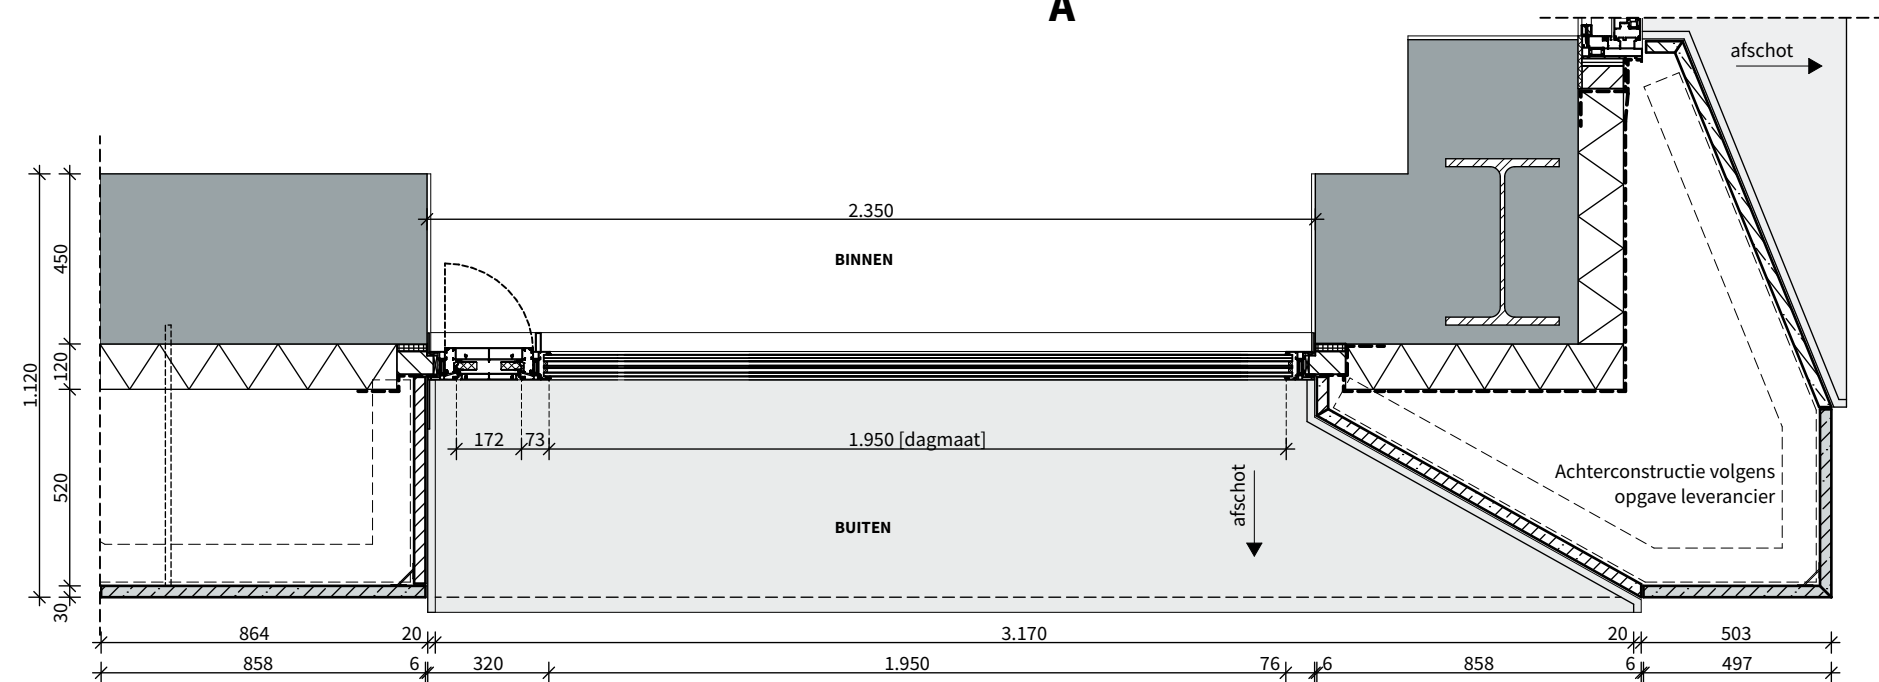

DOORSNEDE A

Achterconstructie volgens opgave leverancier

BUITEN

afschot

BINNEN

2.208 [glasmaat]

30 16 547 87 450 575 75 470

225 30 60 315 415 2.330 2.745 2.330 2.745 225 30 60 315 415 2.330 2.745 2.330 2.745

WESTERLAAN 17
3016 CK ROTTERDAM
THE NETHERLANDS
+31 10 404 67 89

WWW.POWERHOUSE-COMPANY.COM
OFFICE@POWERHOUSE-COMPANY.COM

OV.404


2e t/m 6e - Kozijn zonder balkon

STATUS

DEFINITIEF

OPDRACHTGEVER
RED Company

SCHAAL : 1:20

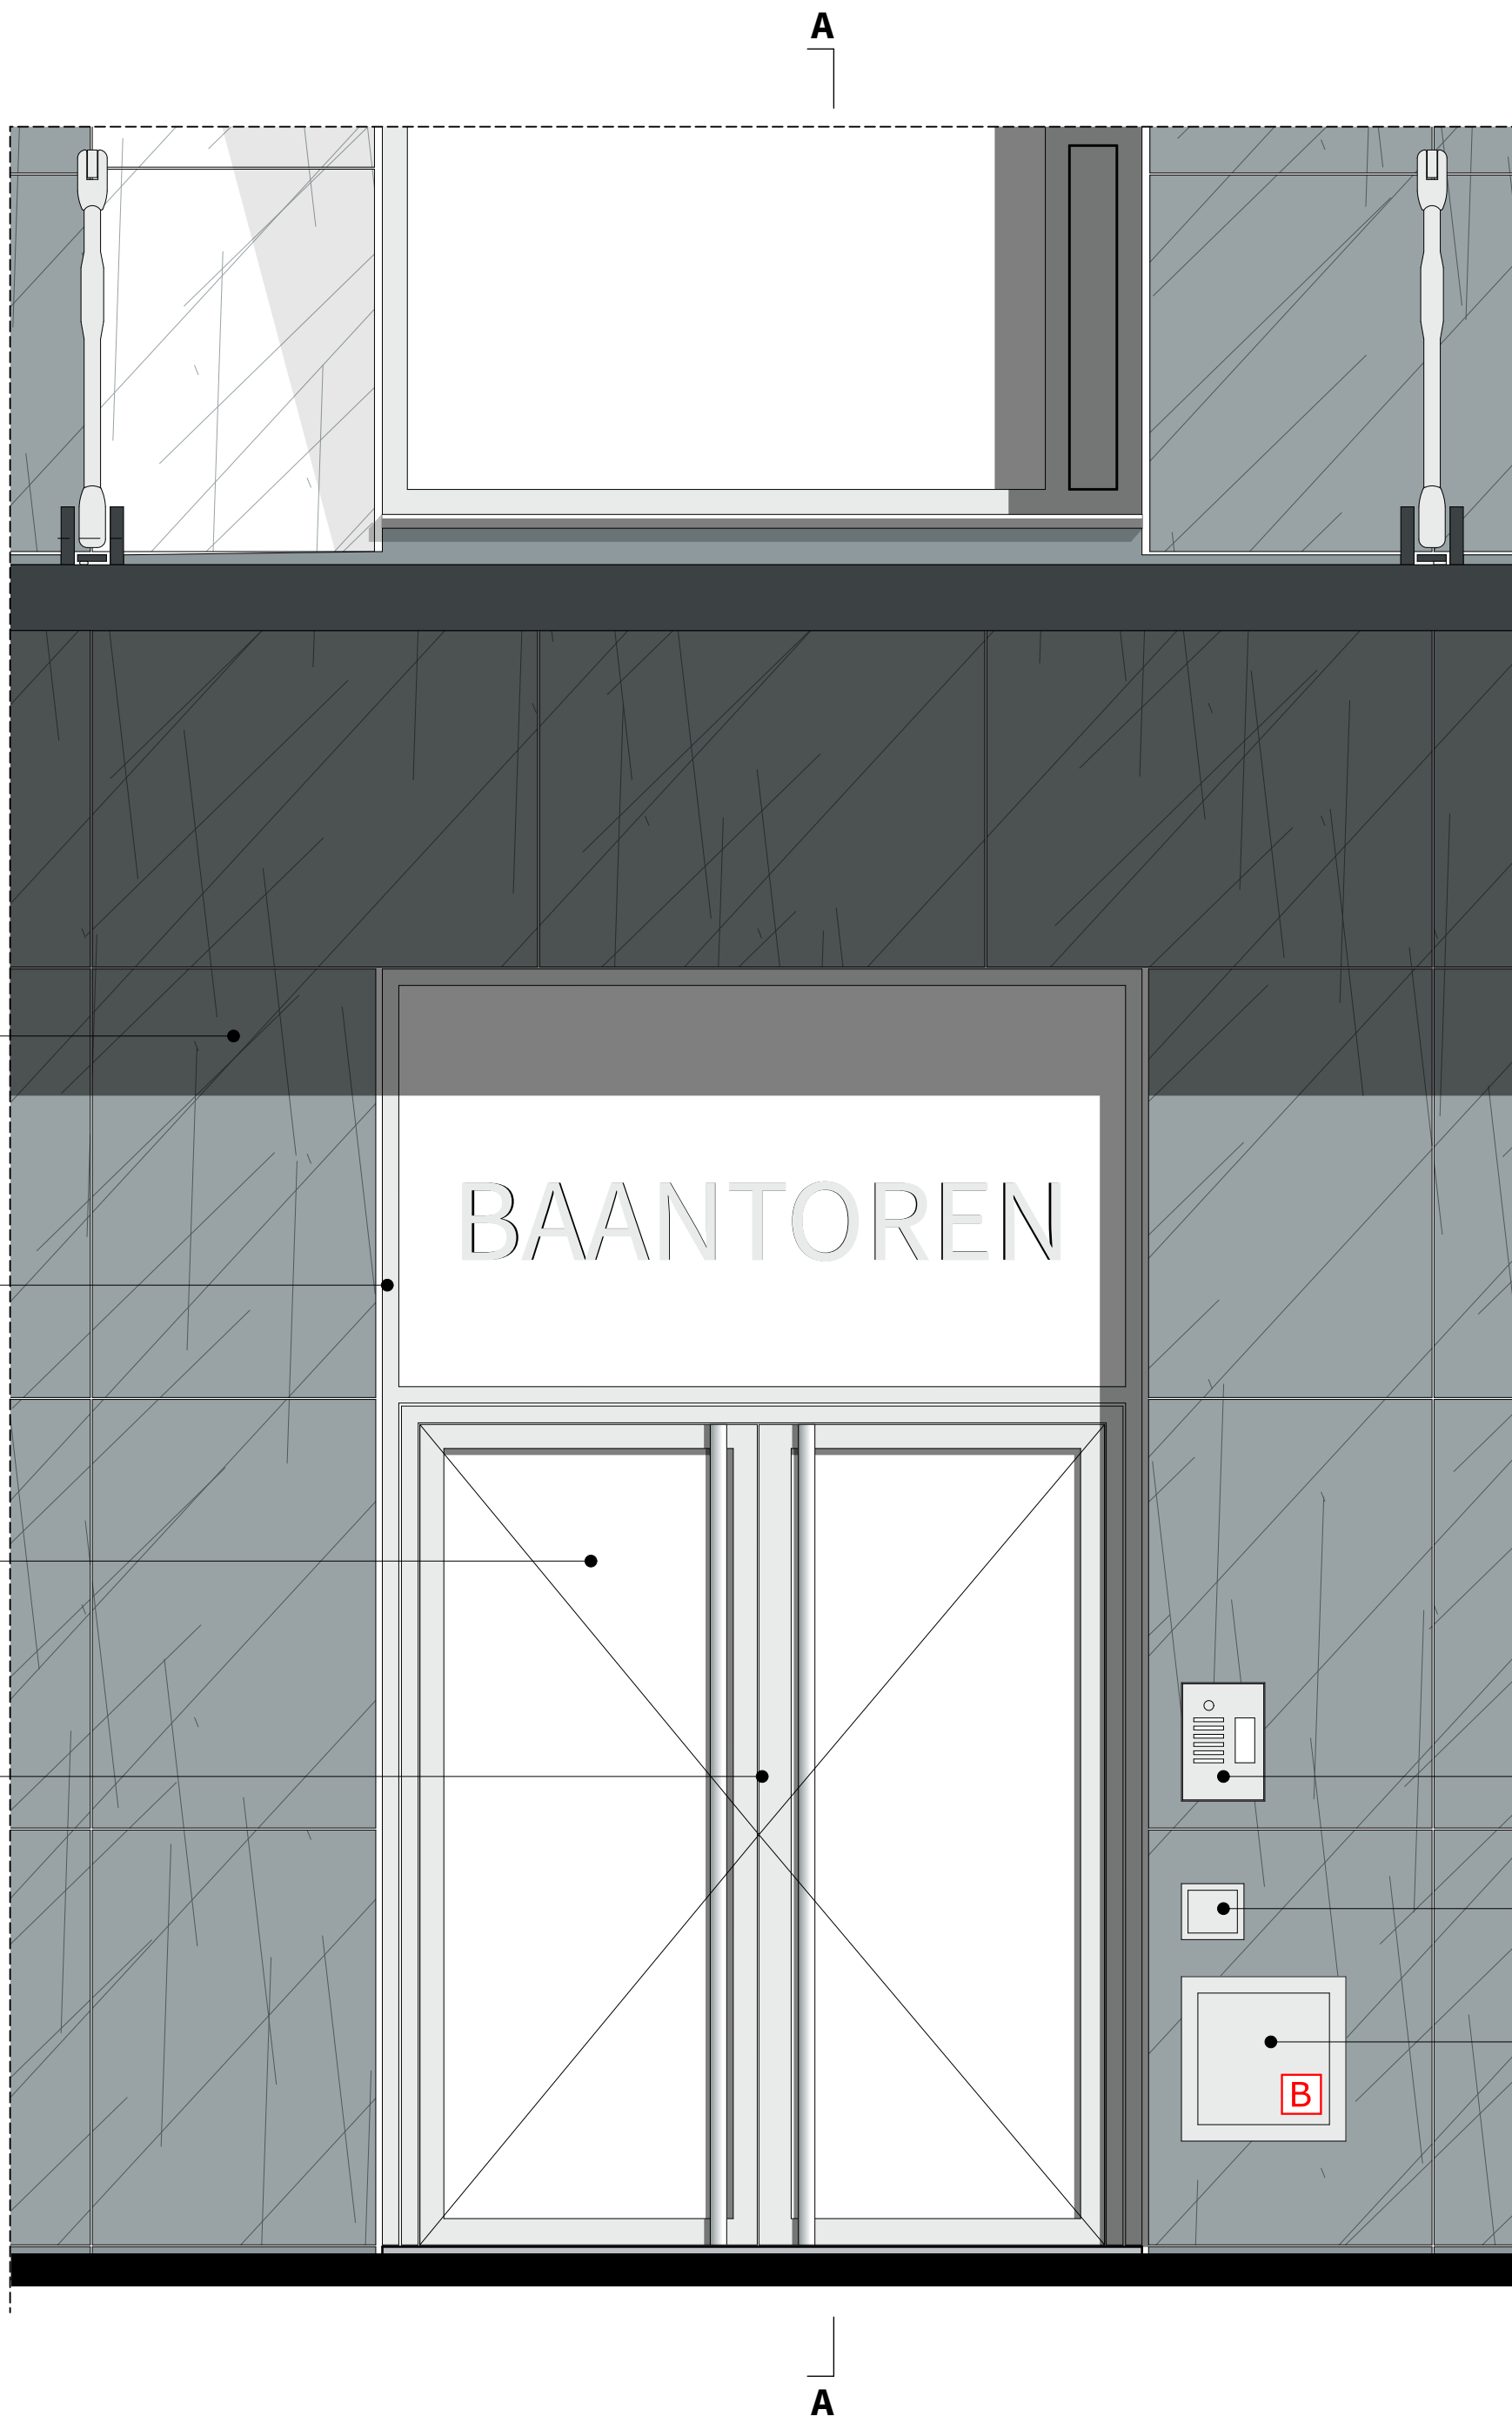

GEVELBEKLEDING
- Type: Gepolijste graniet volgens KMST
- Dikte: 30mm

KOZIJN
- Geanodiseerd aluminium in kleur
- Type: volgens KMST


BEGLAZING
- Driedaagse, isolerende beglazing,
doorvalbeveiliging
- Type: volgens KMST

KOZIJN
- Geanodiseerd aluminium in kleur
- Type: volgens KMST

B


B

DEURCOMMUNICATIE
SLEUTELKLUIS
DROGE BLUSLEIDING

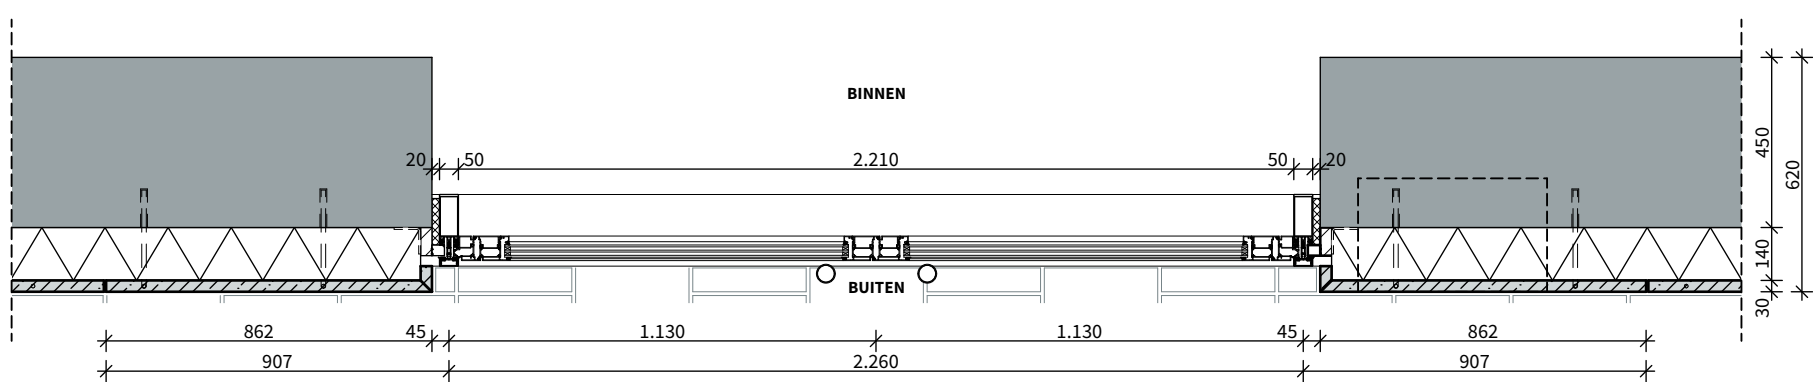

PLATTEGROND B

DOORSNEDE A

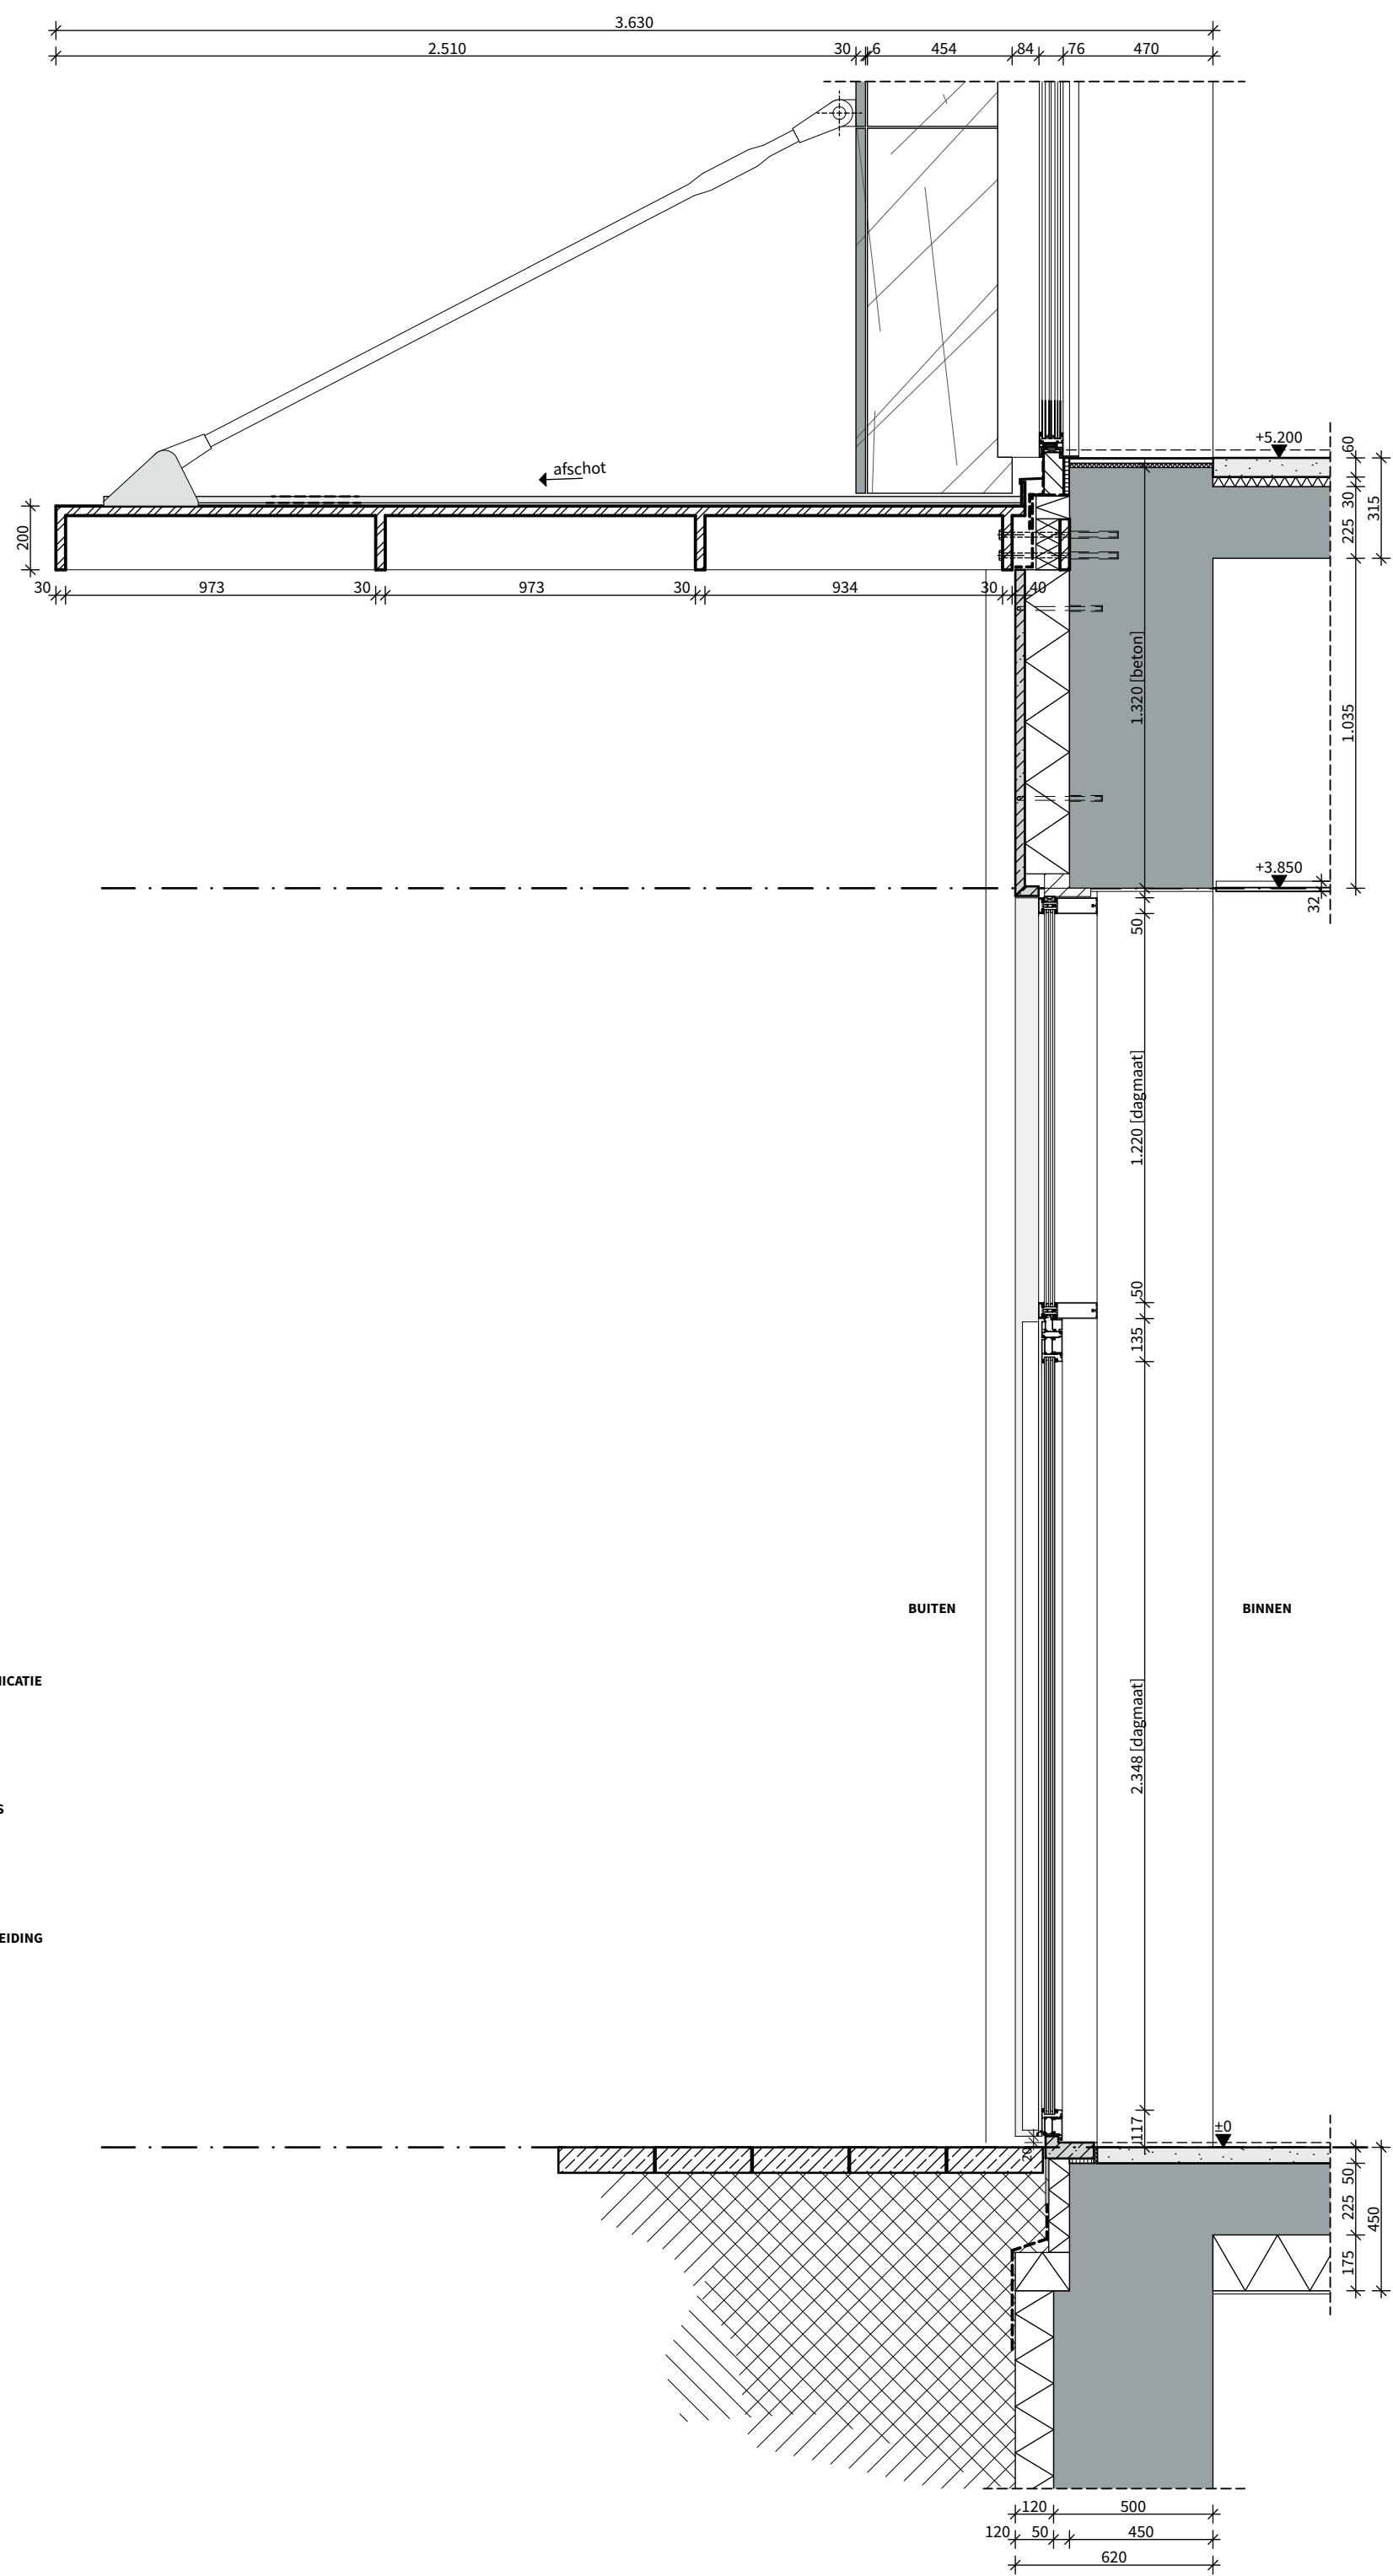

ALLE MATEN IN HET WERK TE CONTROLEREN

POWERHOUSE COMPANY
ARCHITECTURE / DESIGN / STRATEGY

WESTERLAAN 17
3018 CK ROTTERDAM
THE NETHERLANDS
+31 10 404 67 89
WWW.POWERHOUSE-COMPANY.COM
OFFICE@POWERHOUSE-COMPANY.COM

TEKENINGNUMMER

OV.405

ONDERWERP

Entredeur

DATUM
16/11/2018

FASE
Omgevingsvergunning

STATUS
DEFINITIEF

PROJECTNAAM
Baantoren

OPDRACHTGEVER
RED Company

PROJECTNUMMER : 1559

FORMAAT : A1 [841 x 594]

SCHAAL : 1:20

GEVELBEKLEDING
-Type: Gepolijst graniet volgens KMST
-Dikte: 30 mm¹

DAGKANT
- Type: Gepolijste graniet volgens KMST
- Dikte: 30mm



KOZIJN
-Geanodiseerd aluminium in kleur
-Type: volgens KMST

BEGLAZING
-Drielaags, isolerende beglazing, doorvalveilig
-Type: volgens KMST

BALUSTRADE
Zwart aluminium U-profiel


BEGLAZING
Licht spiegelend glas
Doorvalveilig

BALKON
Prefab staalplaat
Type: volgens KMST

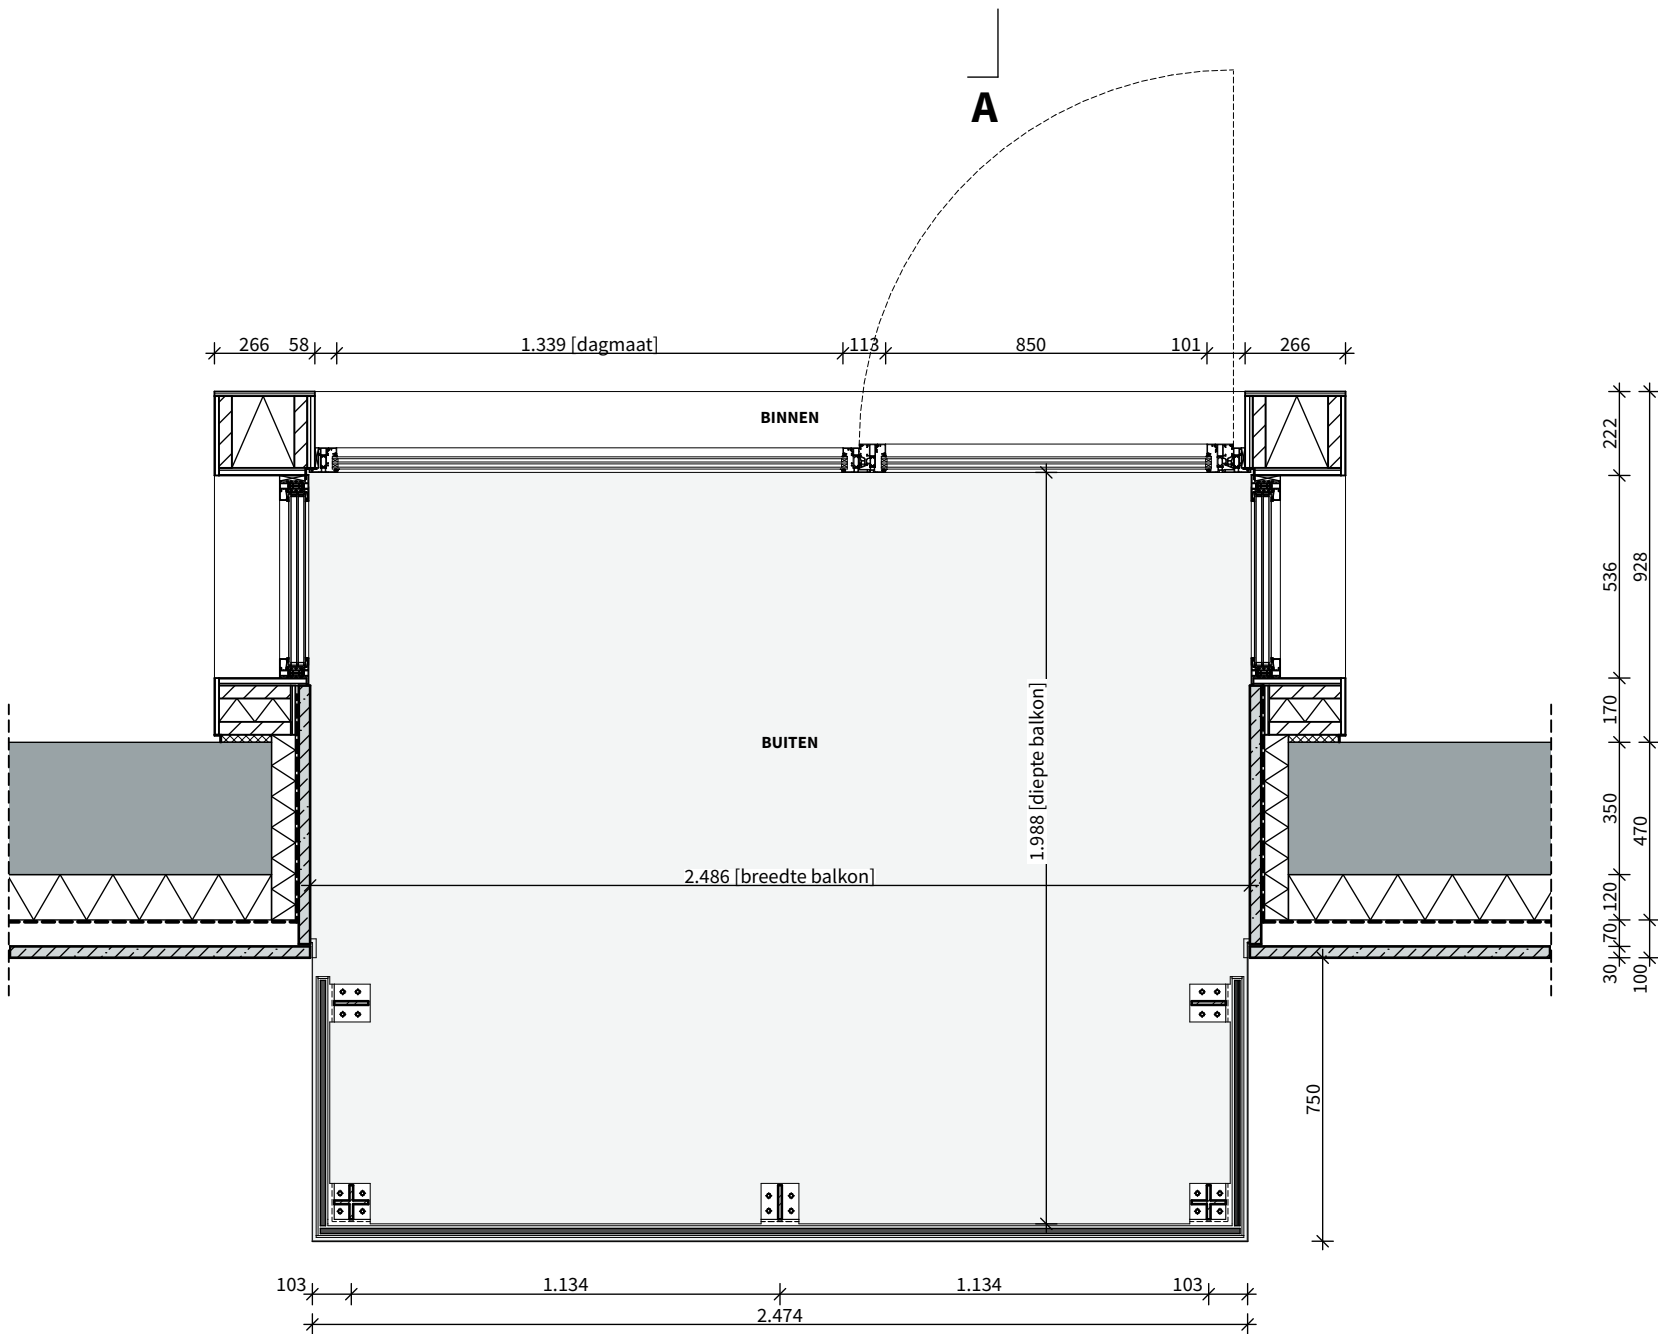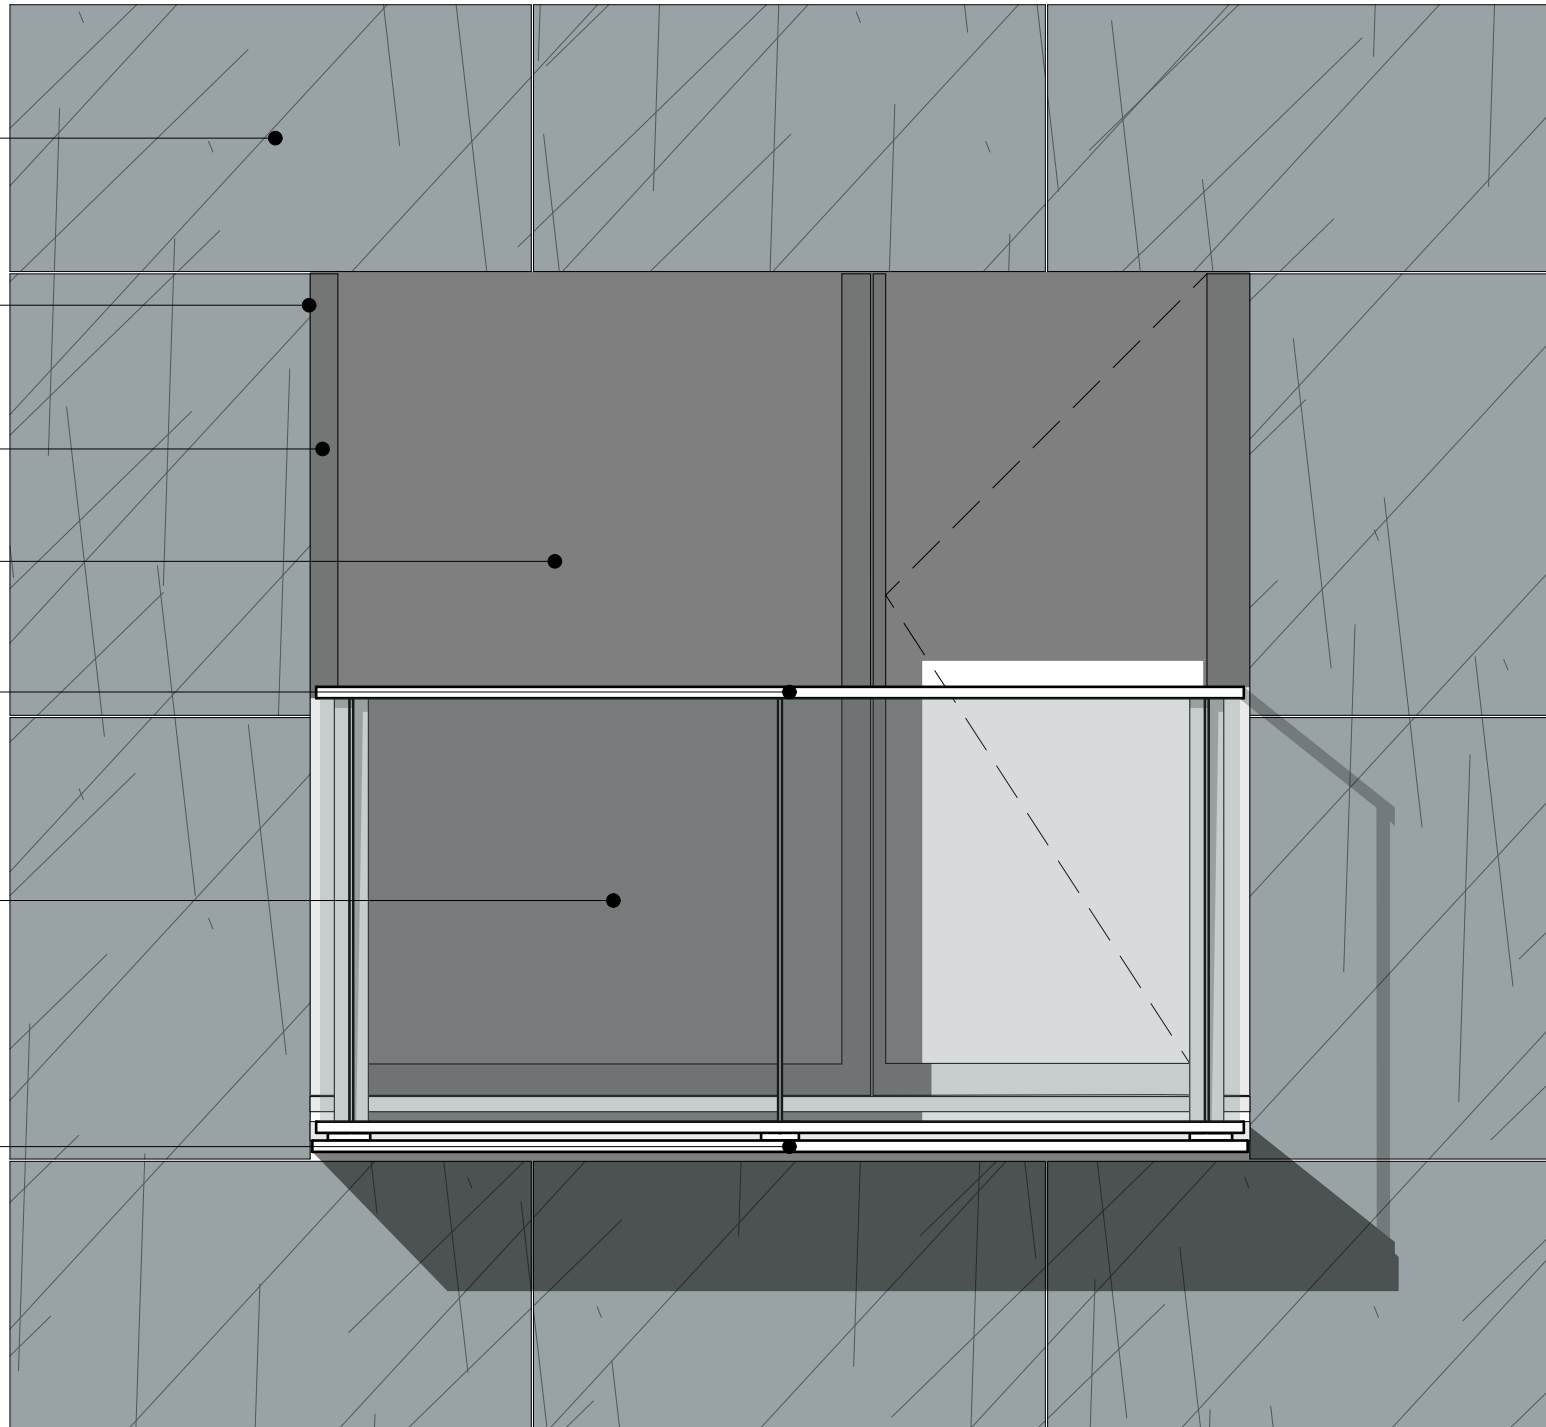

PLATTEGROND B

DOORSNEDE A

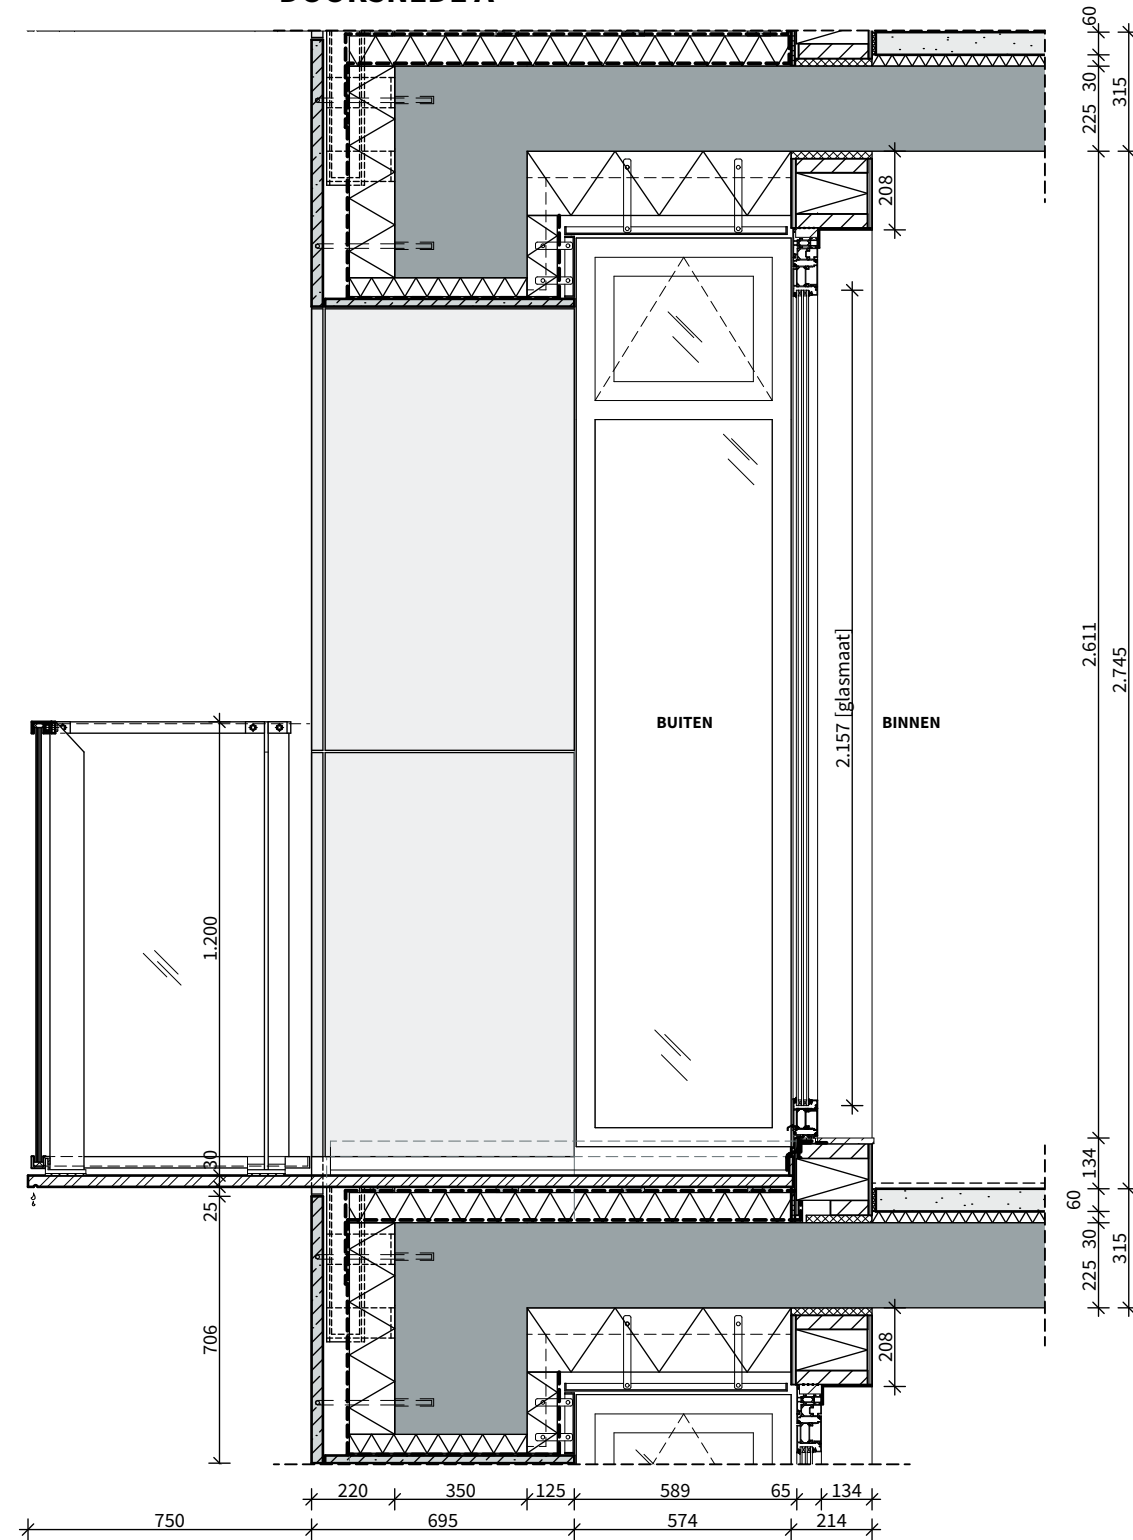

ALLE MATEN IN HET WERK TE CONTROLEREN

POWERHOUSE COMPANY
ARCHITECTURE / DESIGN / STRATEGY

WESTERLAAN 17
3016 CK ROTTERDAM
THE NETHERLANDS
+31 10 404 67 89
WWW.POWERHOUSE-COMPANY.COM
OFFICE@POWERHOUSE-COMPANY.COM

TEKENINGNUMMER

OV.406

ONDERWERP

Loggia

DATUM

16/11/2018

FASE

Omgevingsvergunning

STATUS

DEFINITIEF

PROJECTNAAM

Baantoren

OPDRACHTGEVER

RED Company

PROJECTNUMMER : 1559

FORMAAT : A2 [594 x 420]

SCHAAL : 1:20

A

GEVELBEKLEDING
- Type: Gepolijste graniet volgens KMST
- Dikte: 30mm

DAGKANT
- Geanodiseerd aluminium extrusie
profiel in kleur
- Type: volgens KMST

KOZIJN
Zwart geanodiseerd aluminium
Leverancier: Schüco og.

WATERSLAG
- Geanodiseerd aluminium in kleur
- Type: volgens KMST

GEVELBEKLEDING
Geanodiseerd aluminium in kleur
- Type: volgens KMST



B

BEGLAZING
Drielaags, isolerende beglazing,
doorvalbeveiliging
- Type: volgens KMST

WATERSLAG
- Geanodiseerd aluminium in kleur
- Type: volgens KMST

A

DOORSNEDE A

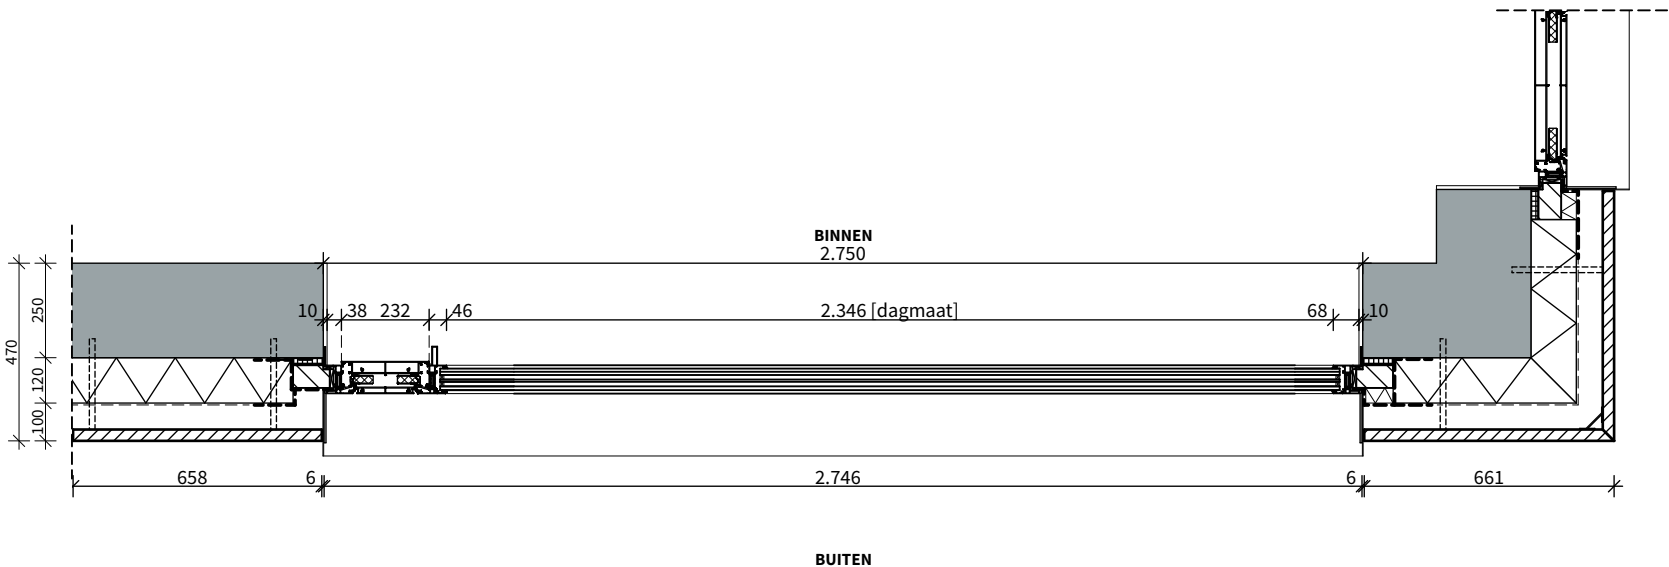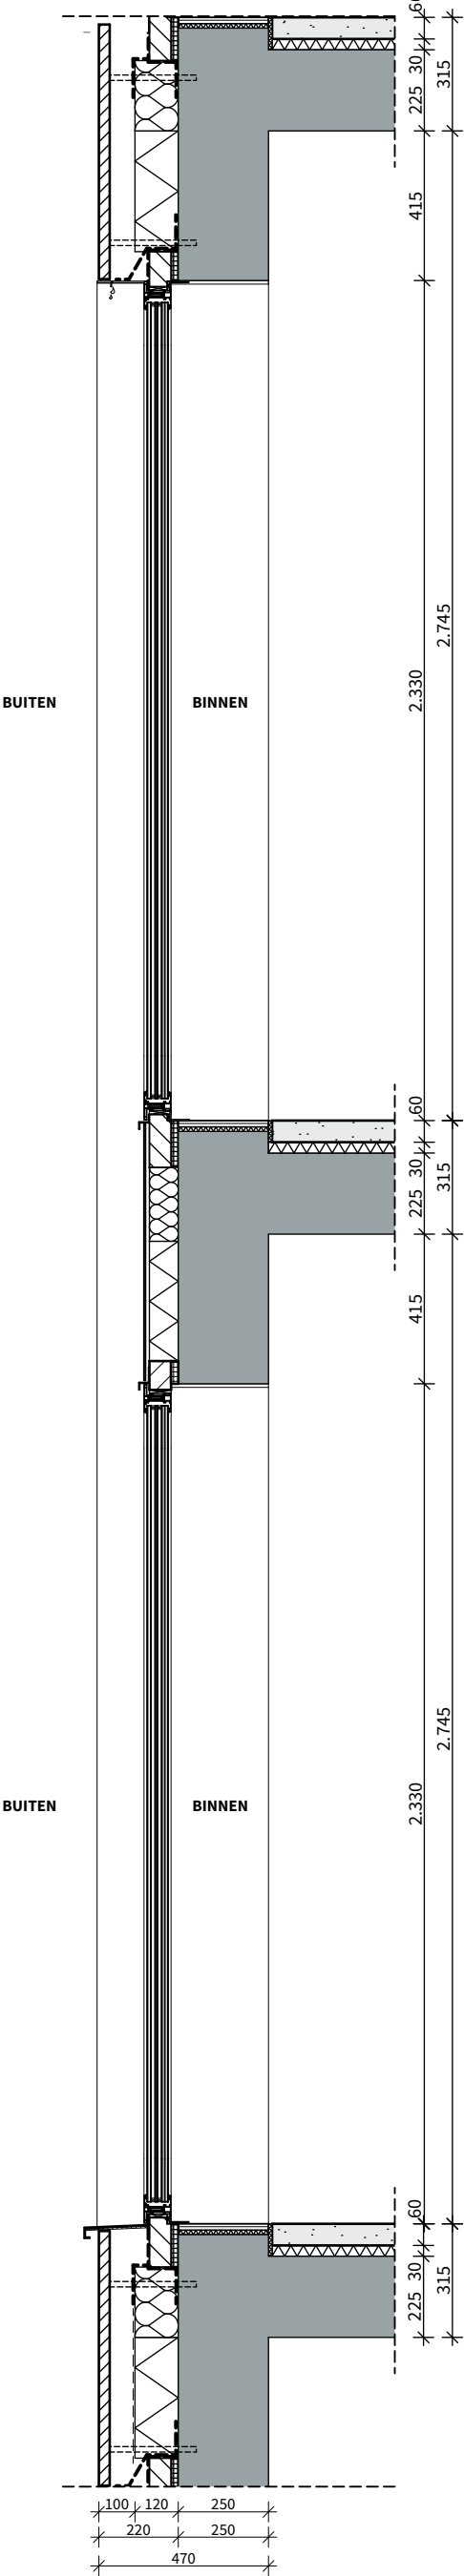

PLATTEGROND B

ALLE MATEN IN HET WERK TE CONTROLEREN

POWERHOUSE COMPANY
ARCHITECTURE / DESIGN / STRATEGY

WESTERLAAN 17
3016 CK ROTTERDAM
THE NETHERLANDS
+31 10 404 67 89
WWW.POWERHOUSE-COMPANY.COM
OFFICE@POWERHOUSE-COMPANY.COM

TEKENINGNUMMER

OV.407

ONDERWERP

Kozijn - dubbelhoog

DATUM	FASE	STATUS
16/11/2018	Omgevingsvergunning	DEFINITIEF

PROJECTNAAM	OPDRACHTGEVER
Baantoren	RED Company

PROJECTNUMMER : 1559	FORMAAT : A2 [594 x 420]	SCHAAL : 1:20
----------------------	--------------------------	---------------

A

GEVELBEKLEDING
- Aluminium zetwerk in kleur v.v. antitreun folie
- Type: volgens KMST

KOZIJN
- Geanodiseerd aluminium in kleur
- Type: volgens KMST

JAZO ROOSTER
- Geanodiseerd aluminium in kleur
- Type: volgens KMST

KOZIJN DRAAIEND
- Geanodiseerd aluminium in kleur
- Type: volgens KMST



BEGLAZING
- Drielaags, isolerende beglazing, doorvalveilig
- Type: volgens KMST

B


C

A

Doorsnede A

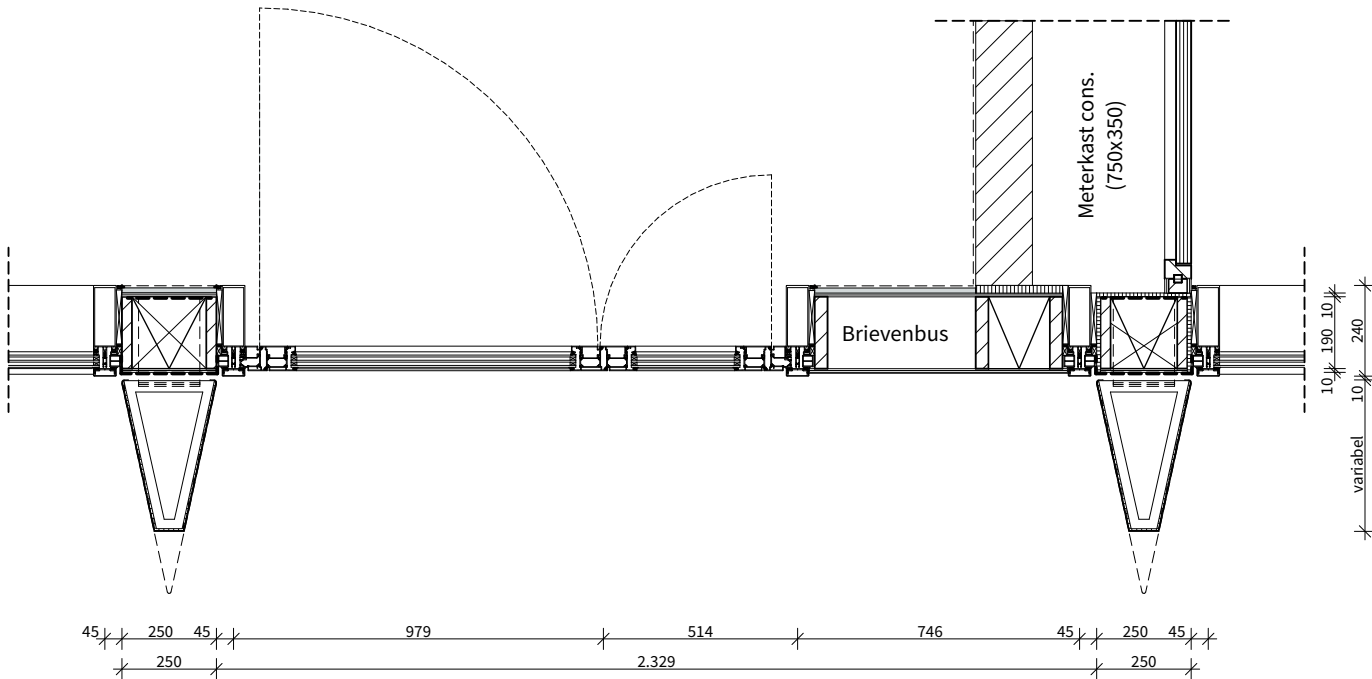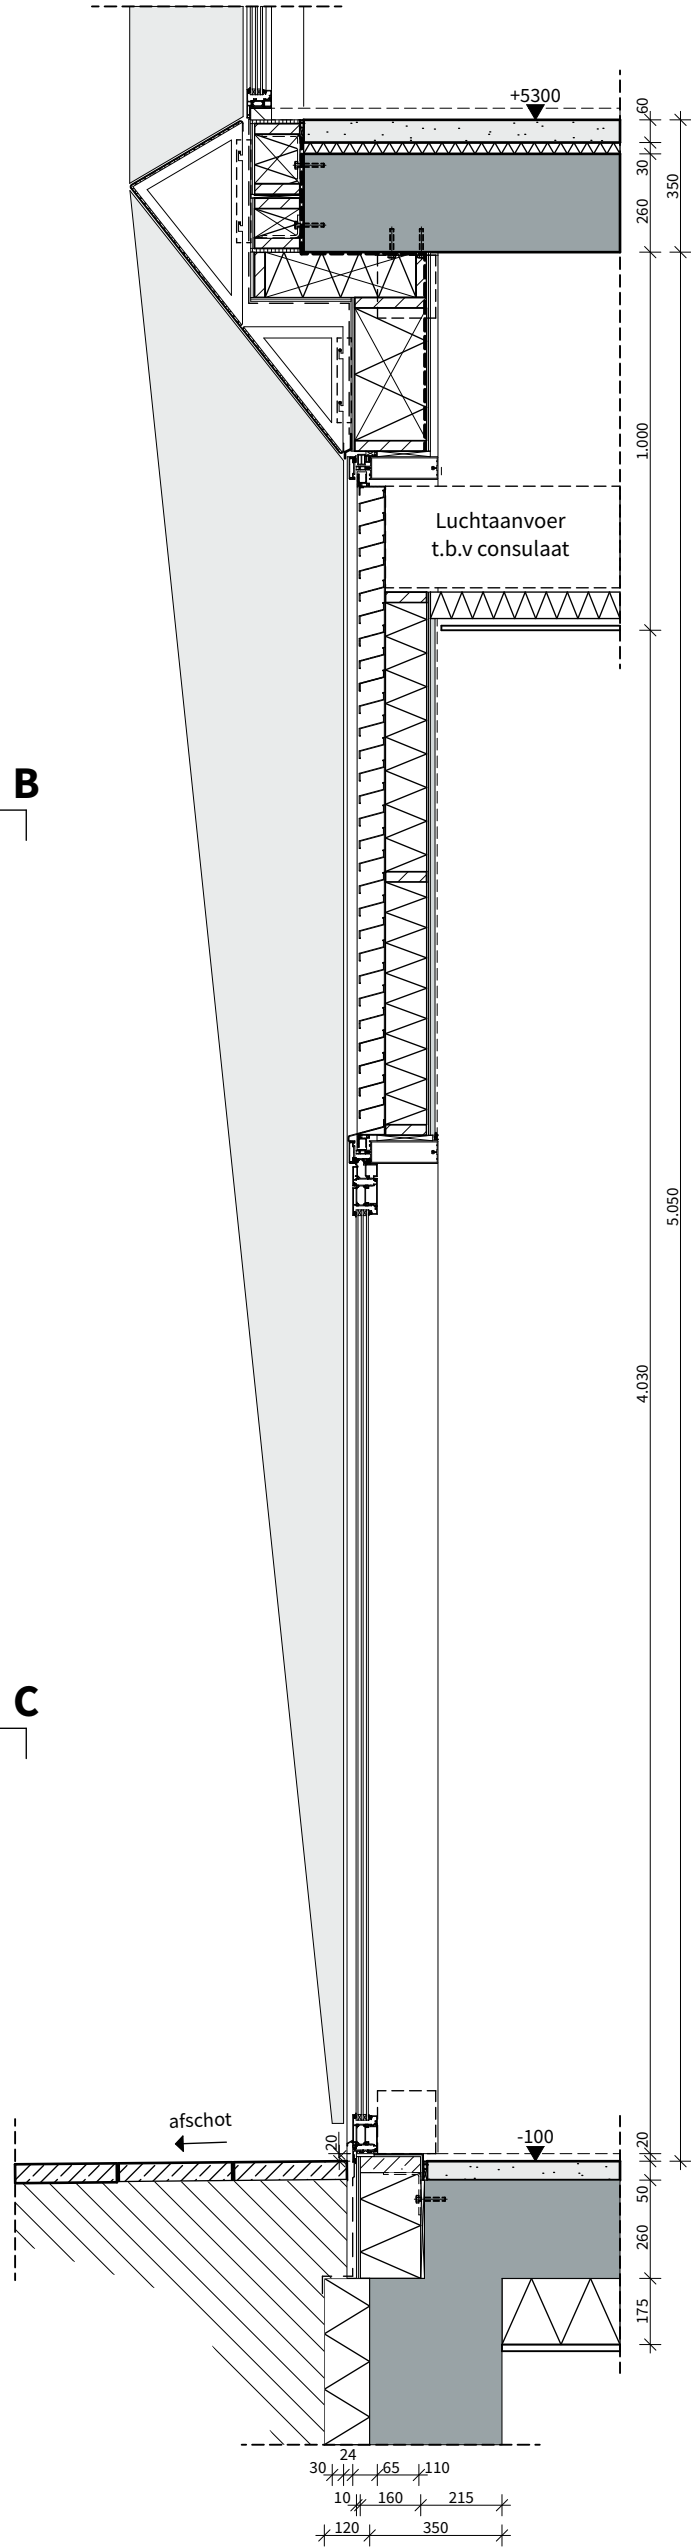

Plattegrond C

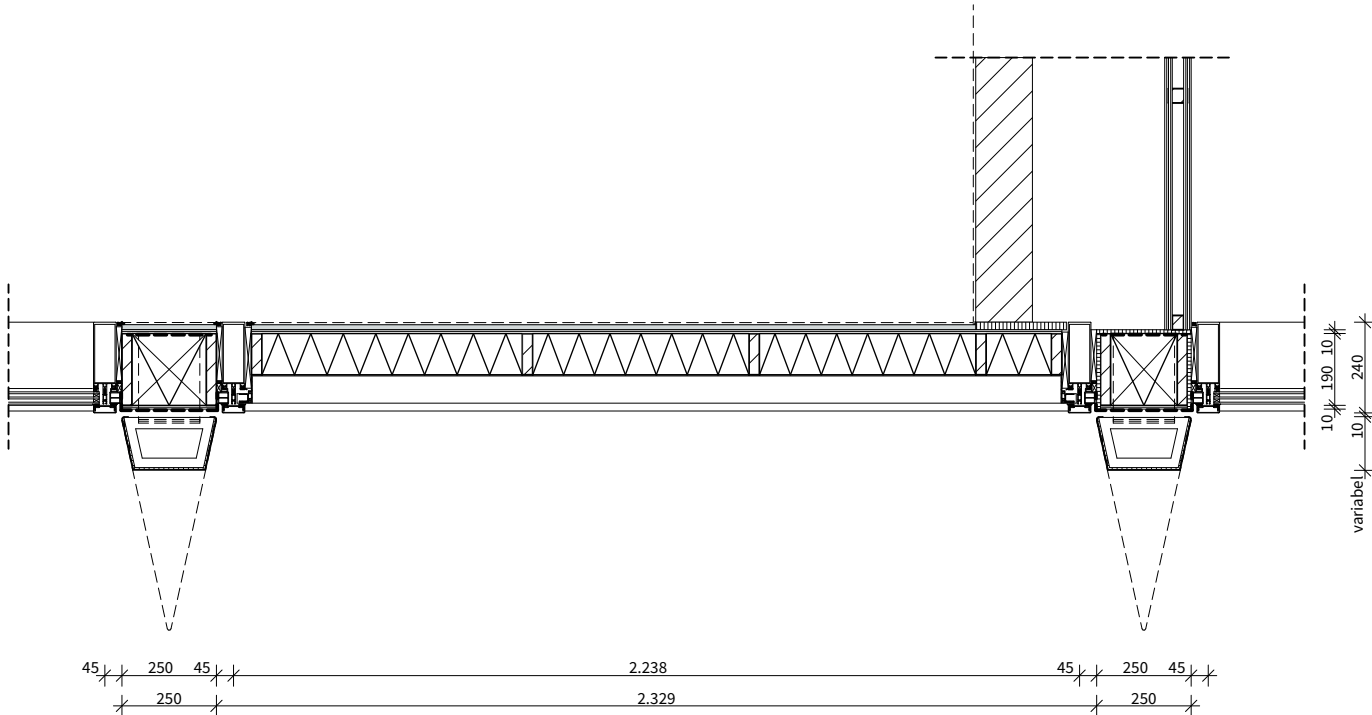

Plattegrond B

ALLE MATEN IN HET WERK TE CONTROLEREN

POWERHOUSE COMPANY
ARCHITECTURE / DESIGN / STRATEGY

WESTERLAAN 17
3016 CK ROTTERDAM
THE NETHERLANDS
+31 10 404 67 89
WWW.POWERHOUSE-COMPANY.COM
OFFICE@POWERHOUSE-COMPANY.COM

TEKENINGNUMMER

OV.408



ONDERWERP

Laagbouw | Entree westgevel

DATUM 16/11/2018 FASE Omgevingsvergunning STATUS DEFINITIEF


PROJECTNAAM Baantoren OPDRACHTGEVER RED Company

PROJECTNUMMER : 1559 FORMAAT : A2 [594 x 420] SCHAAL : 1:20

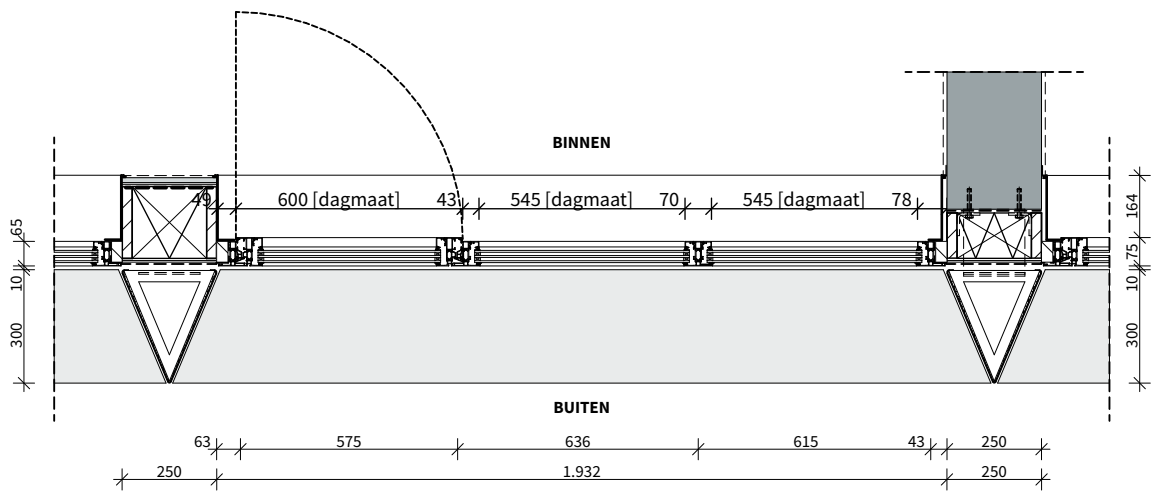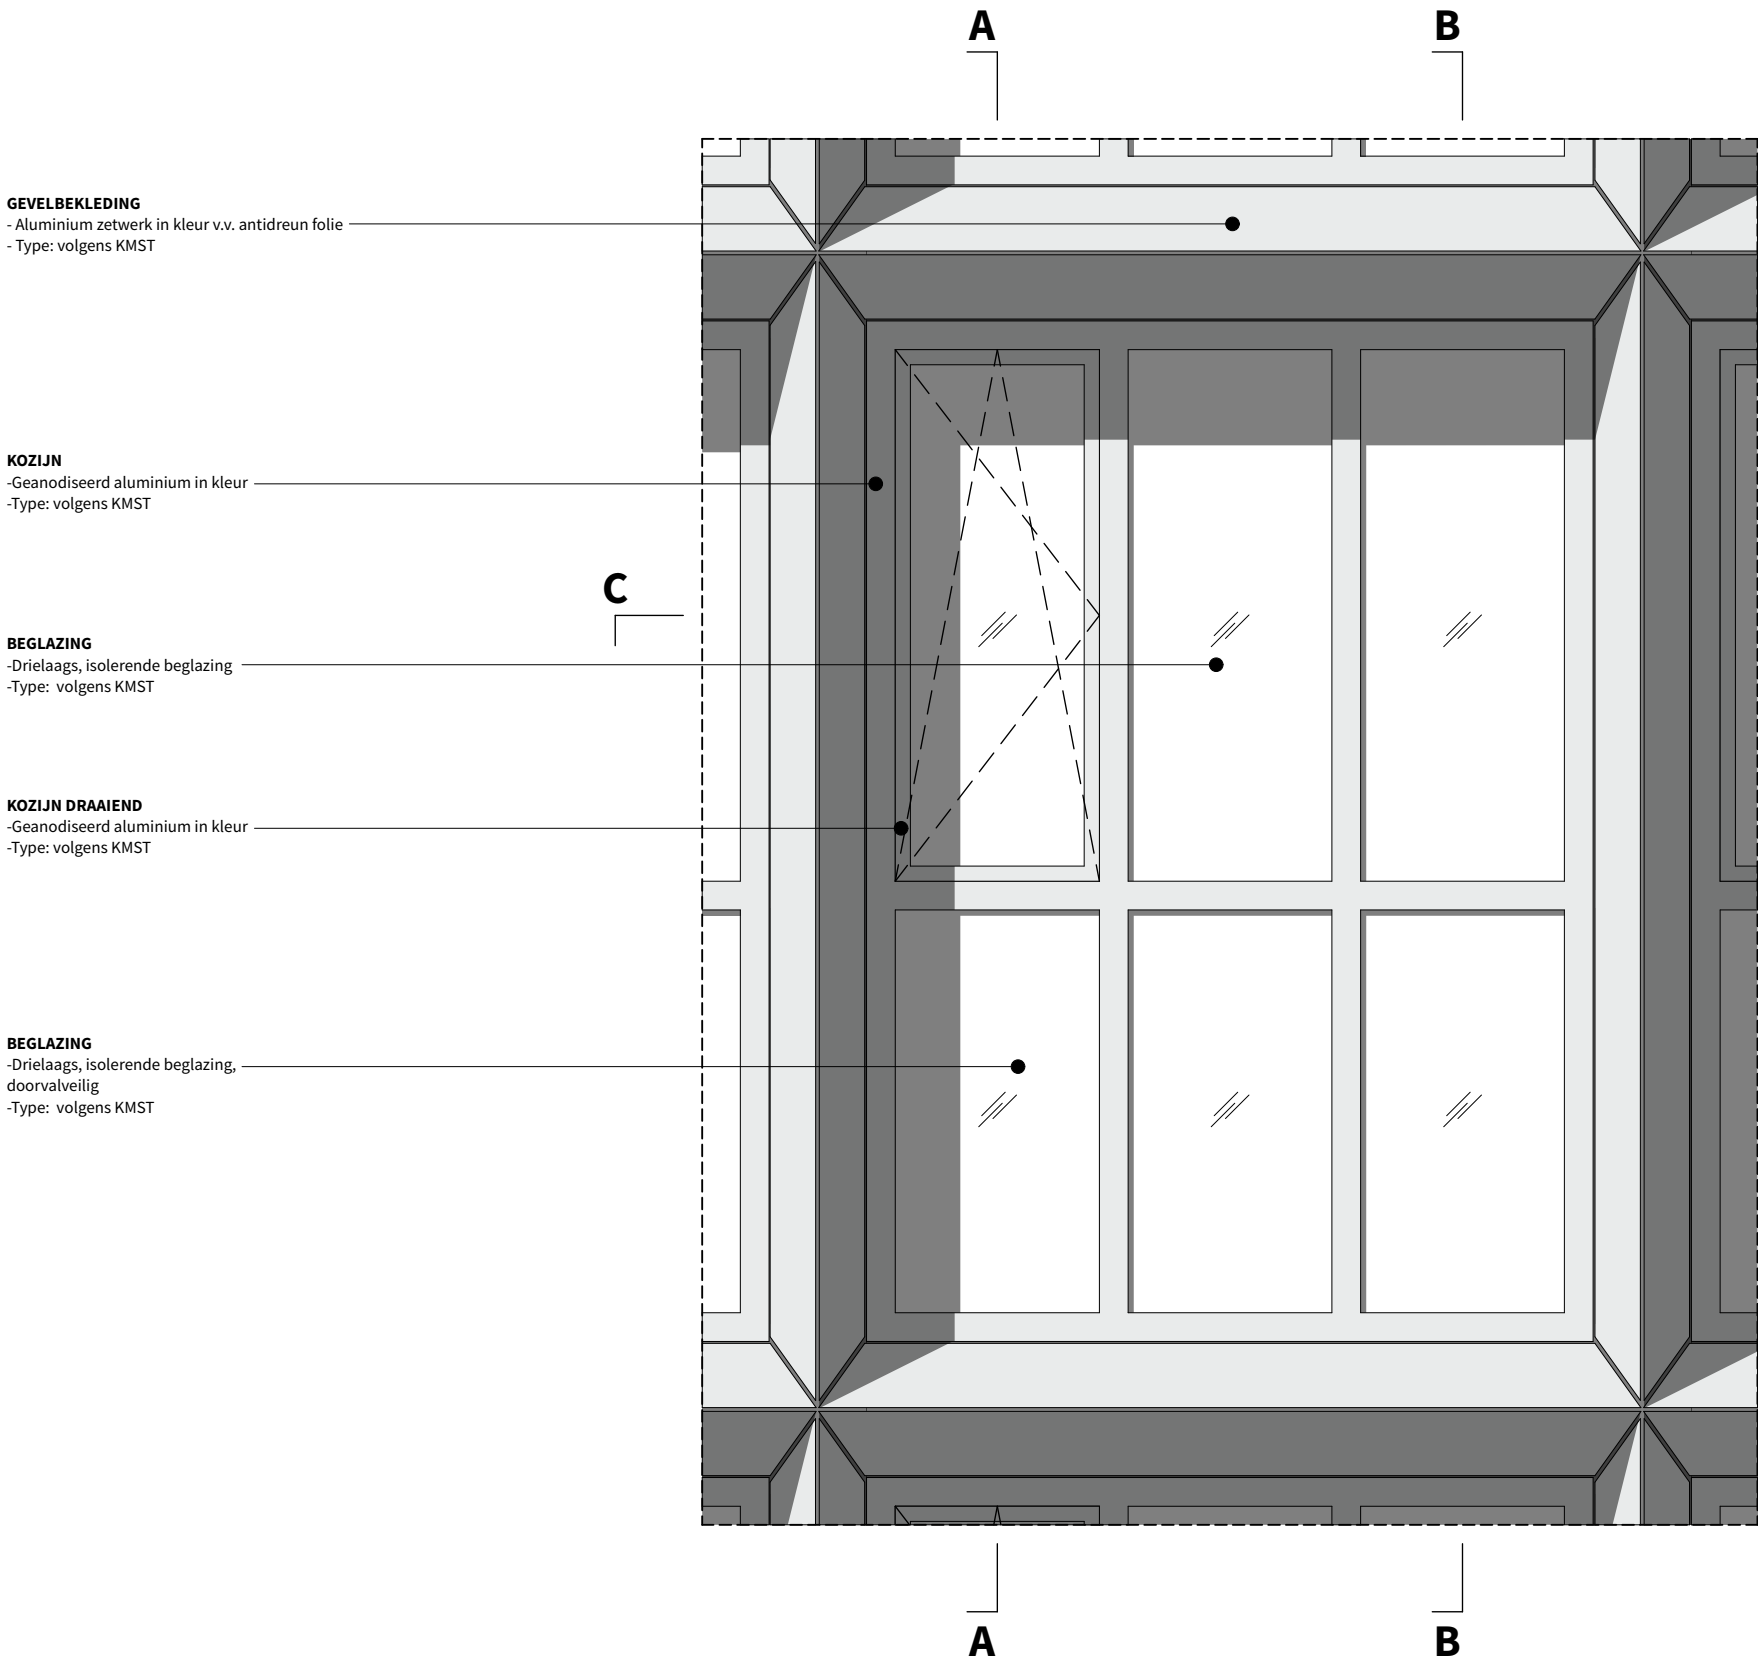


Plattegrond C

Doorsnede A

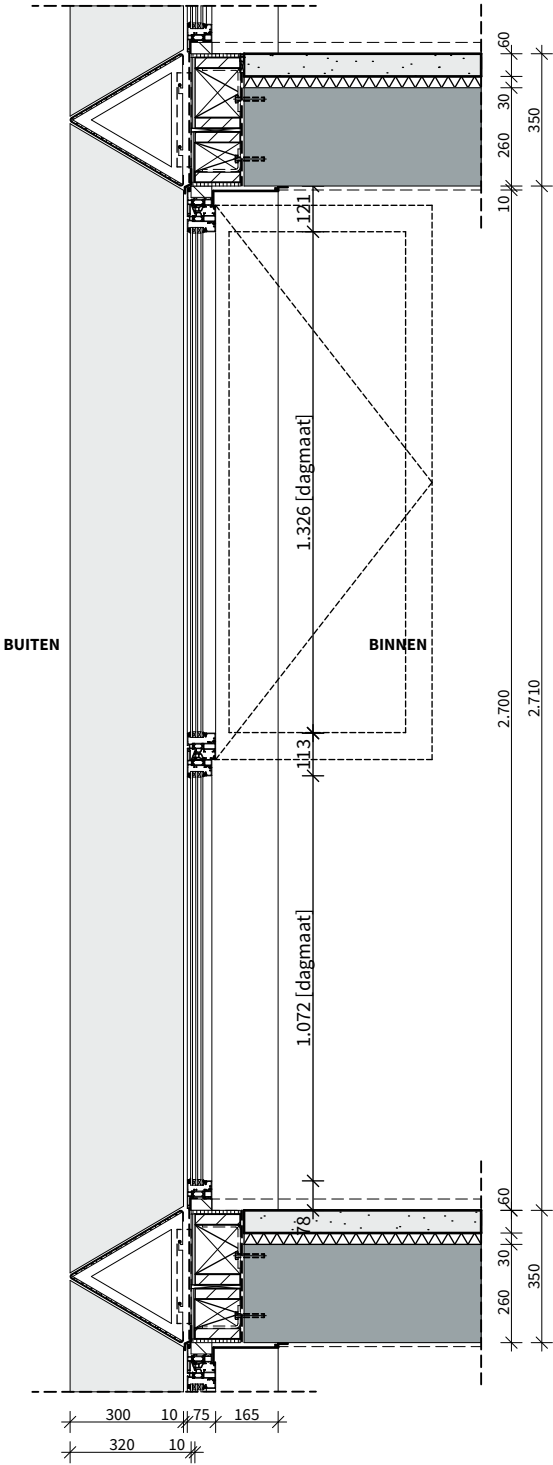

Doorsnede B

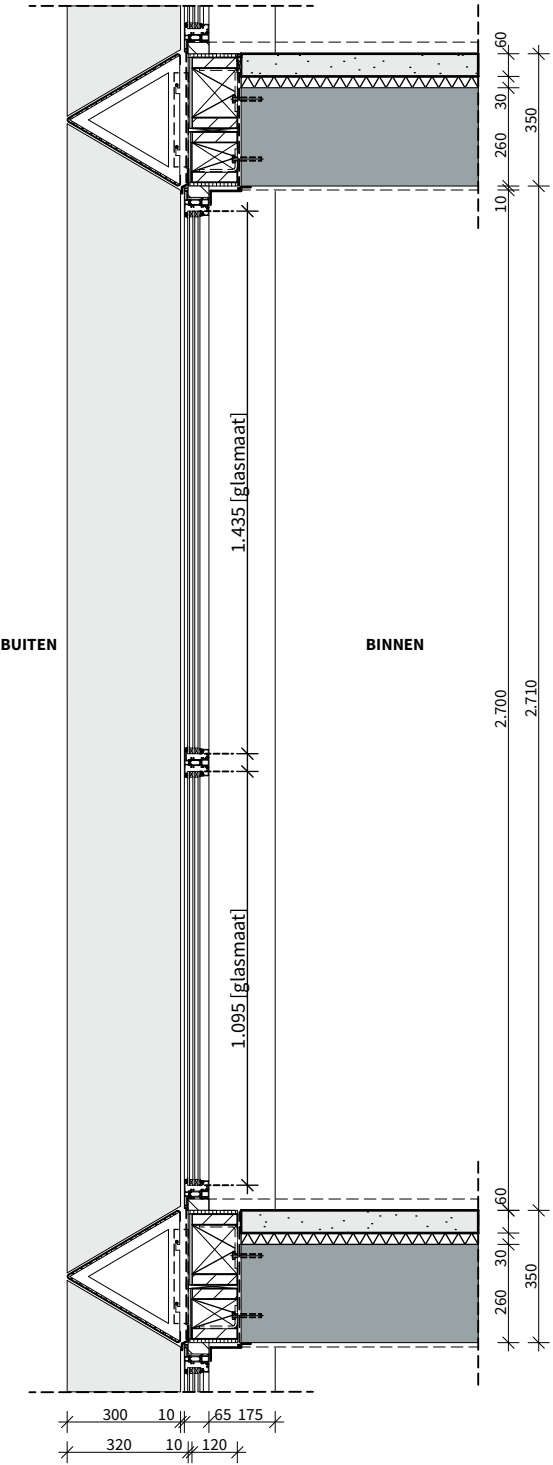

ALLE MATEN IN HET WERK TE CONTROLEREN

POWERHOUSE COMPANY
ARCHITECTURE / DESIGN / STRATEGY

WESTERLAAN 17
3016 CK ROTTERDAM
THE NETHERLANDS
+31 10 404 67 89
WWW.POWERHOUSE-COMPANY.COM
OFFICE@POWERHOUSE-COMPANY.COM

TEKENINGNUMMER

OV.409

ONDERWERP

Laagbouw | Gevel westgevel

DATUM
16/11/2018

FASE
Omgevingsvergunning

STATUS
DEFINITIEF


PROJECTNAAM
Baantoren

OPDRACHTGEVER
RED Company



PROJECTNUMMER : 1559

FORMAAT : A2 [594 x 420]

SCHAAL : 1:20

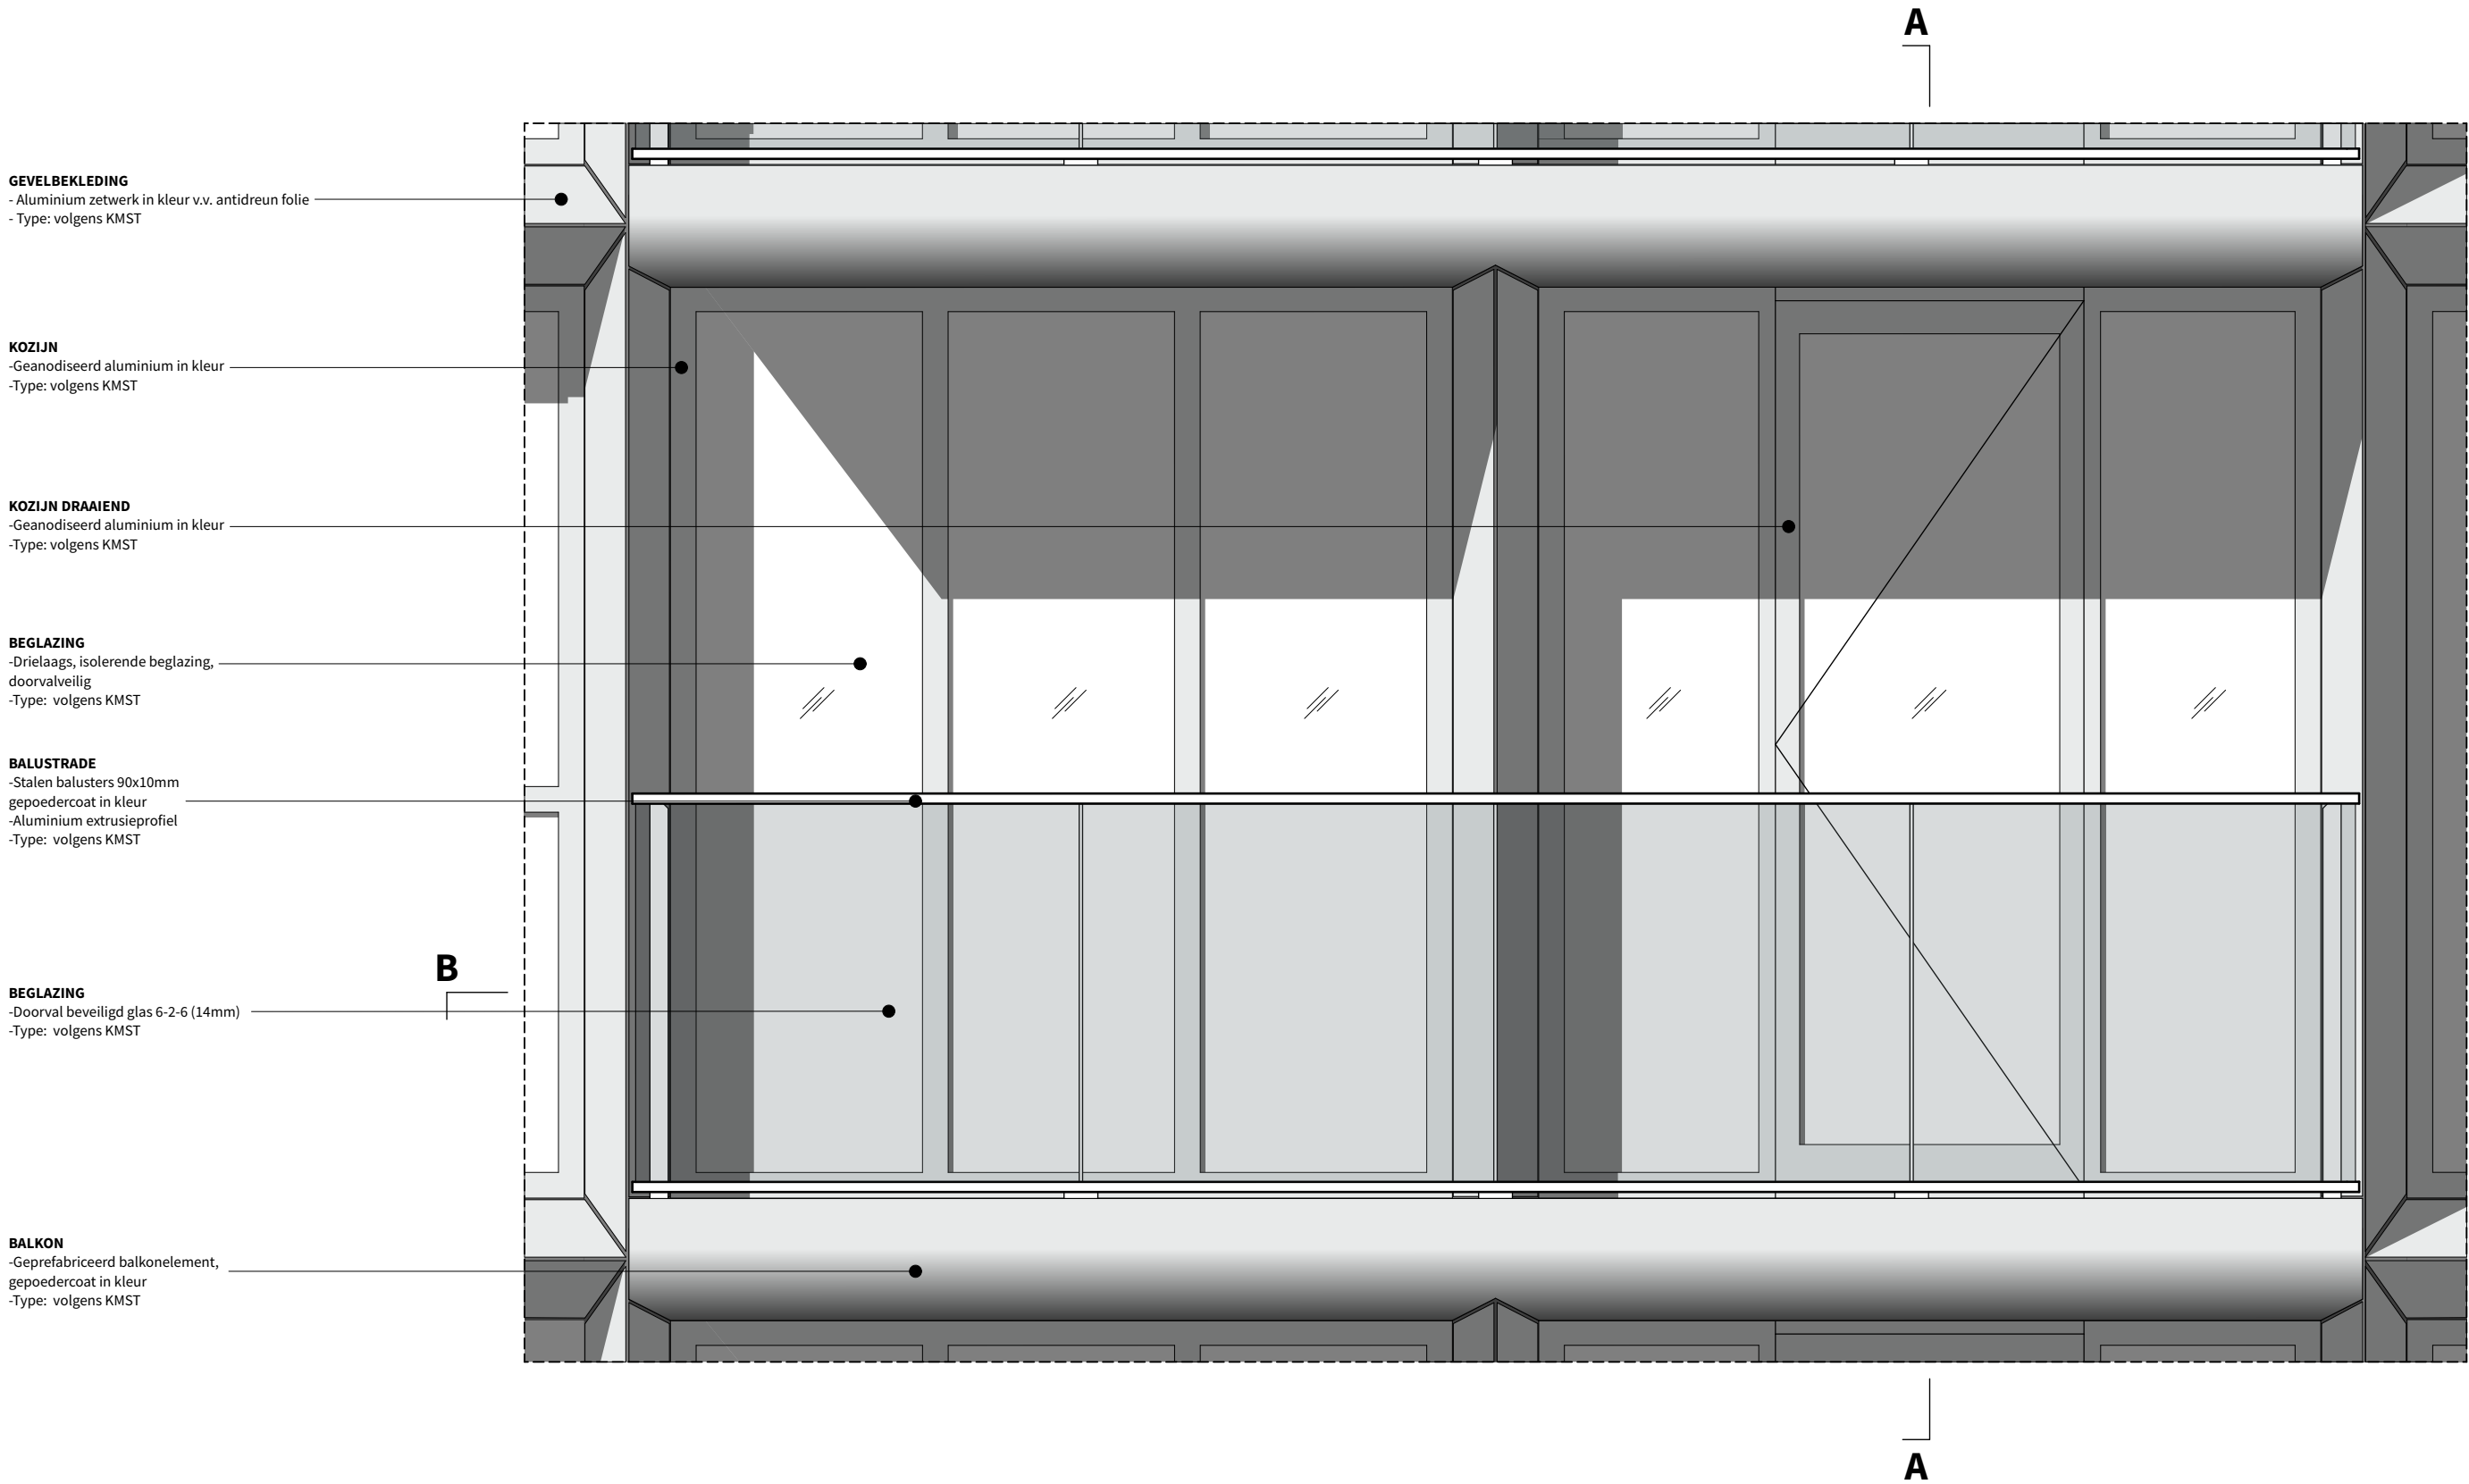

Doorsnede A

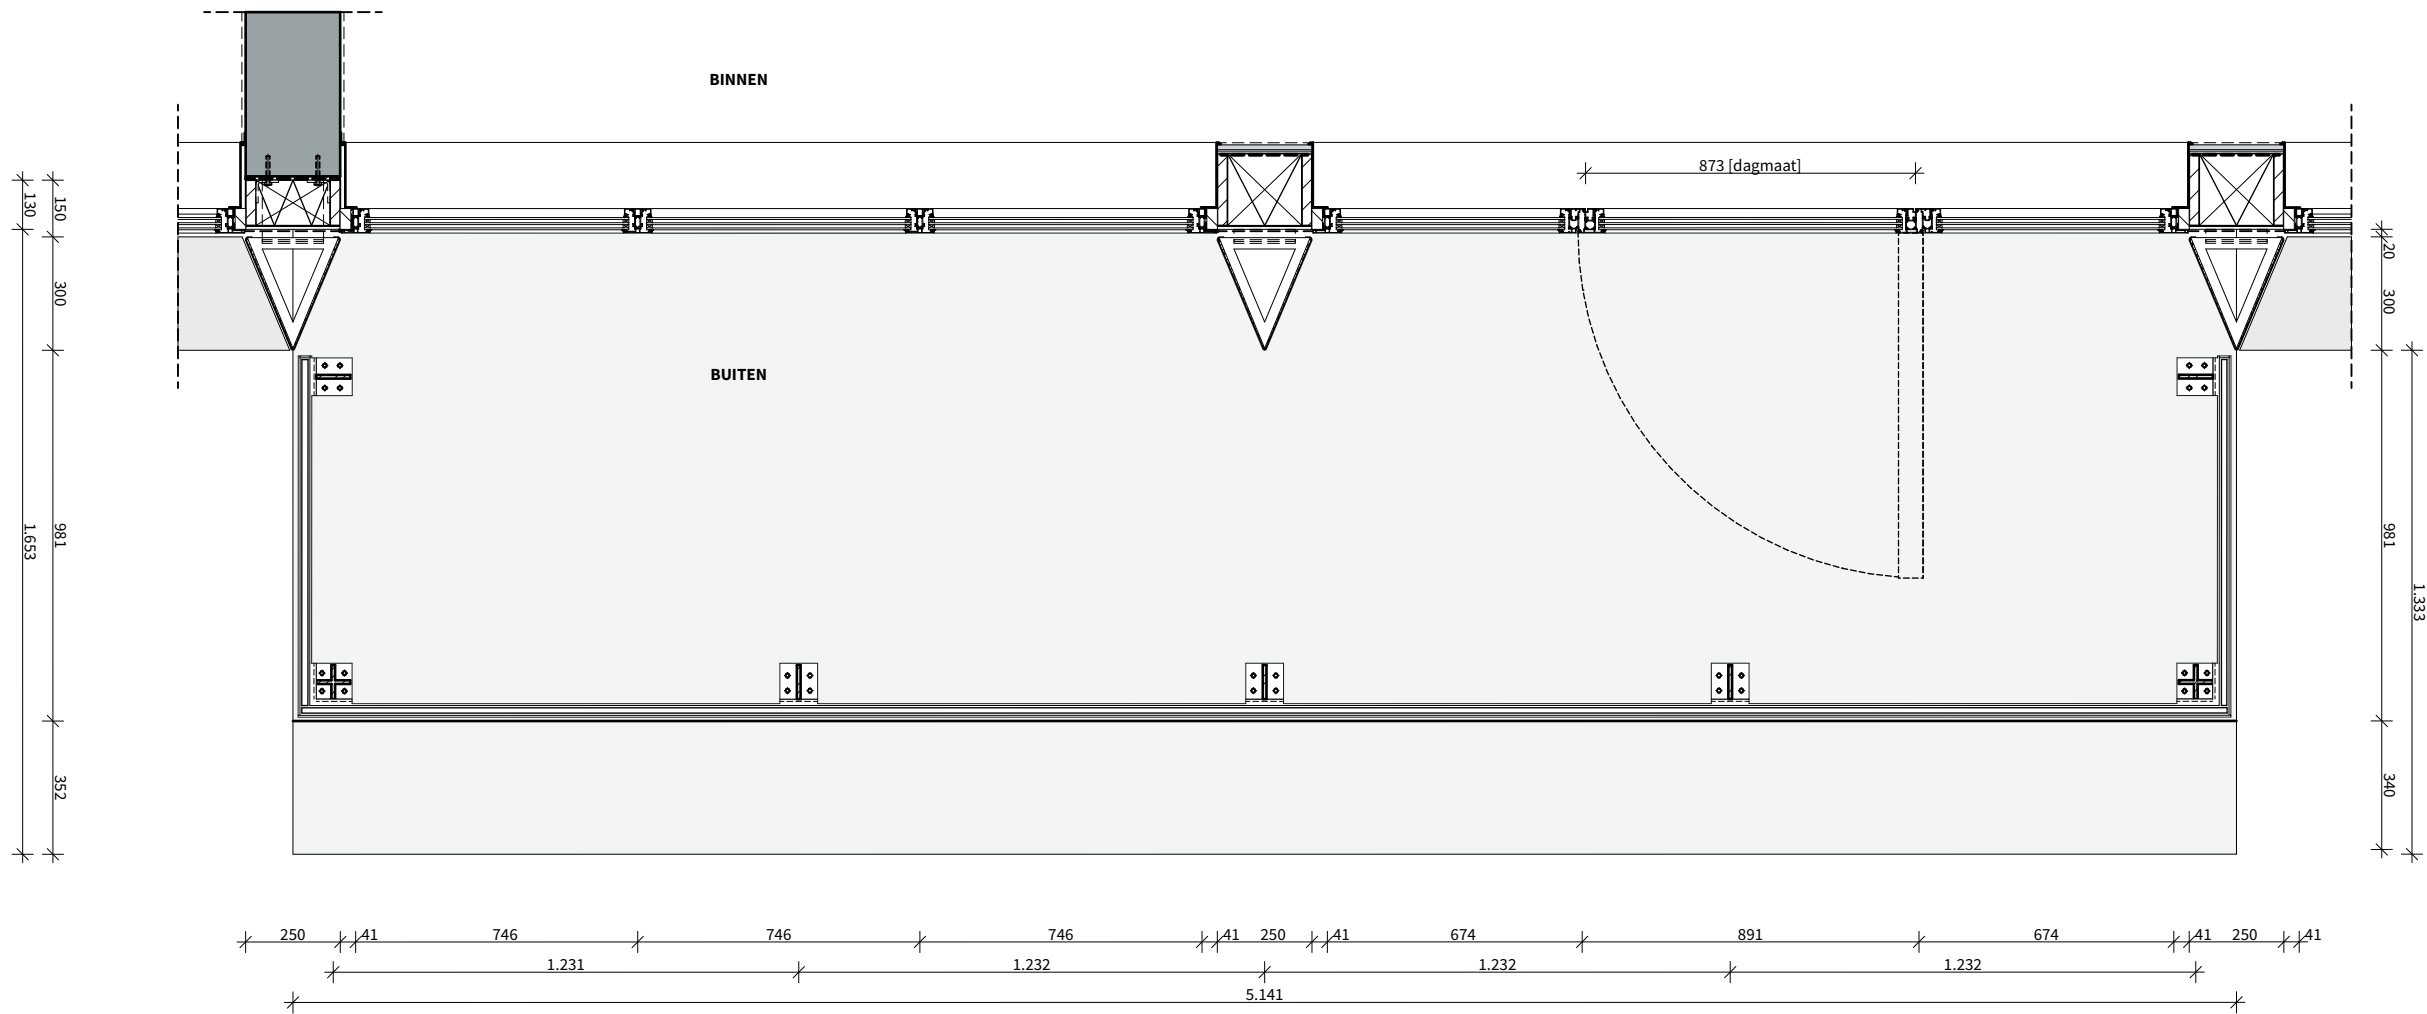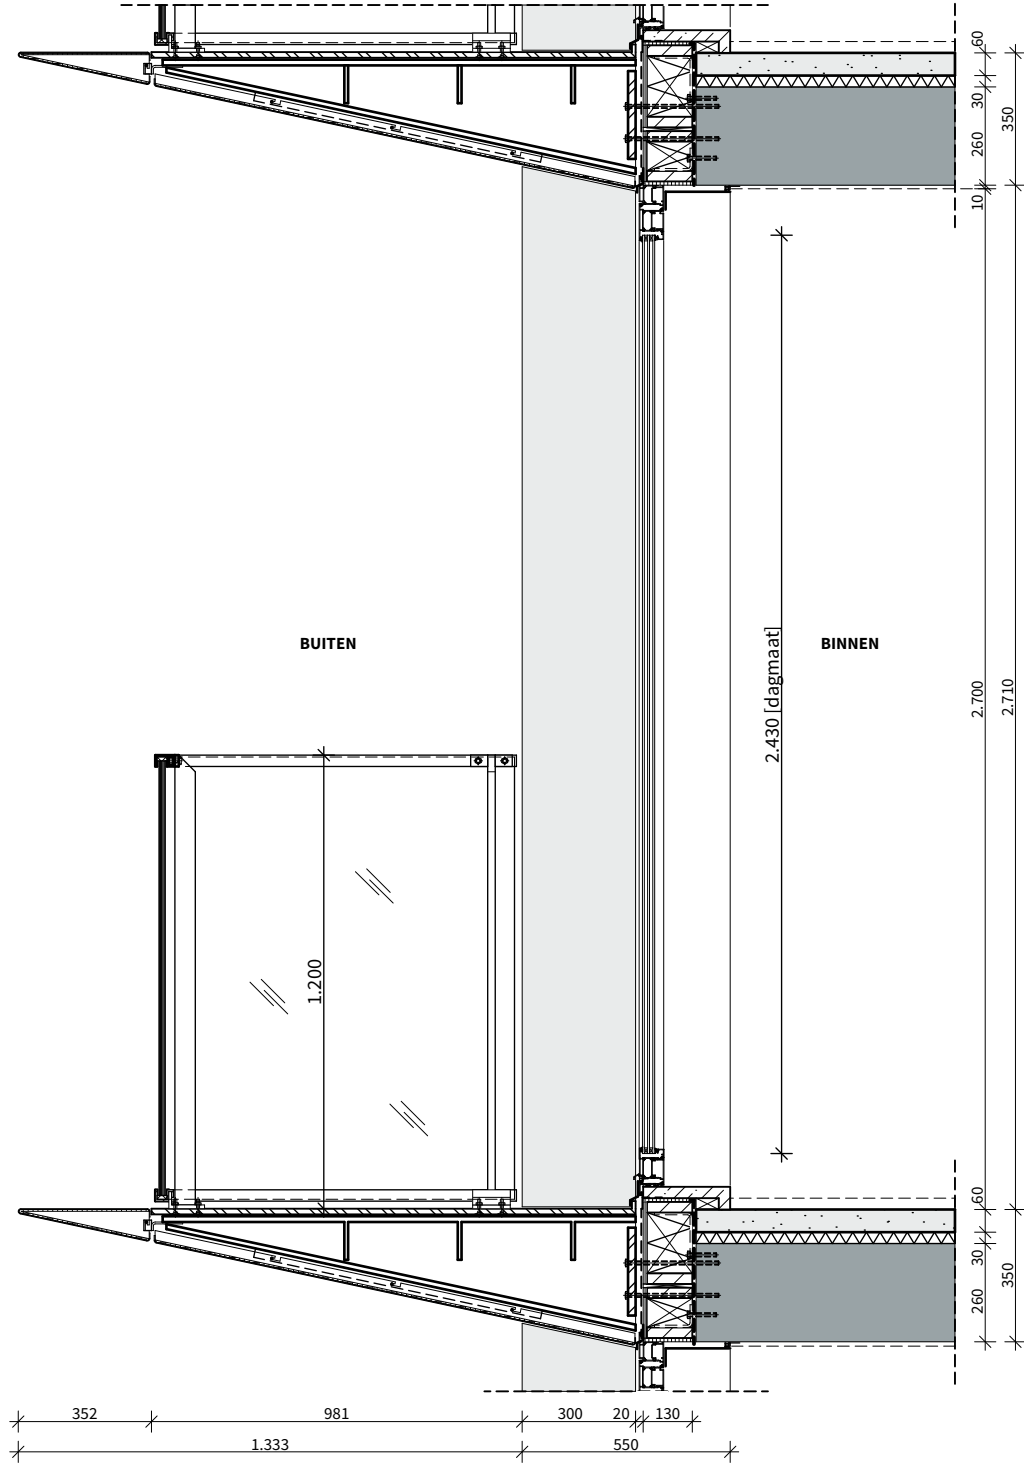

Plattegrond B

ALLE MATEN IN HET WERK TE CONTROLEREN

POWERHOUSE COMPANY
ARCHITECTURE / DESIGN / STRATEGY

WESTERLAAN 17
3016 CK ROTTERDAM
THE NETHERLANDS
+31 10 404 67 89
WWW.POWERHOUSE-COMPANY.COM
OFFICE@POWERHOUSE-COMPANY.COM

TEKENINGNUMMER

OV.410

ONDERWERP

Laagbouw | Balkon westgevel

DATUM

16/11/2018

FASE

Omgevingsvergunning

STATUS

DEFINITIEF

PROJECTNAAM

Baantoren

OPDRACHTGEVER

RED Company

PROJECTNUMMER : 1559



FORMAAT : A2 [594 x 420]

SCHAAL : 1:20

GEVELBEKLEDING
- Aluminium zetwerk in kleur v.v. antitreun folie
- Type: volgens KMST


KOZIJN
- Geanodiseerd aluminium in kleur
- Type: volgens KMST

BEGLAZING
- Drielaags, isolerende beglazing,
doorvalveilig
- Type: volgens KMST

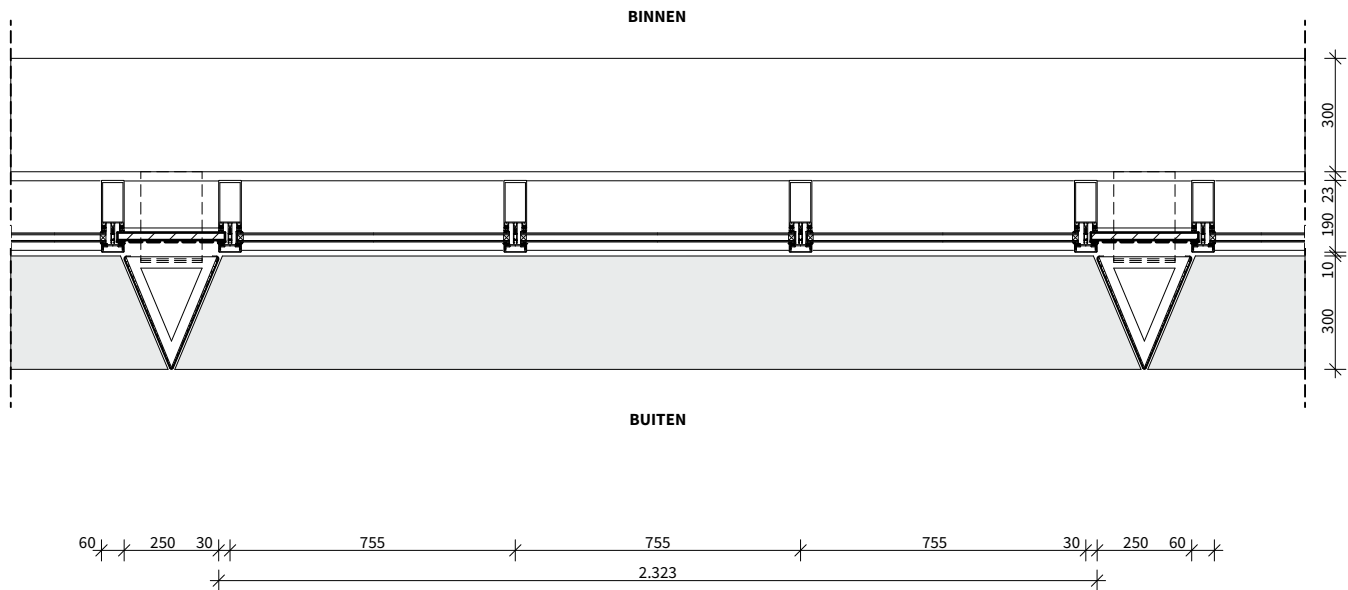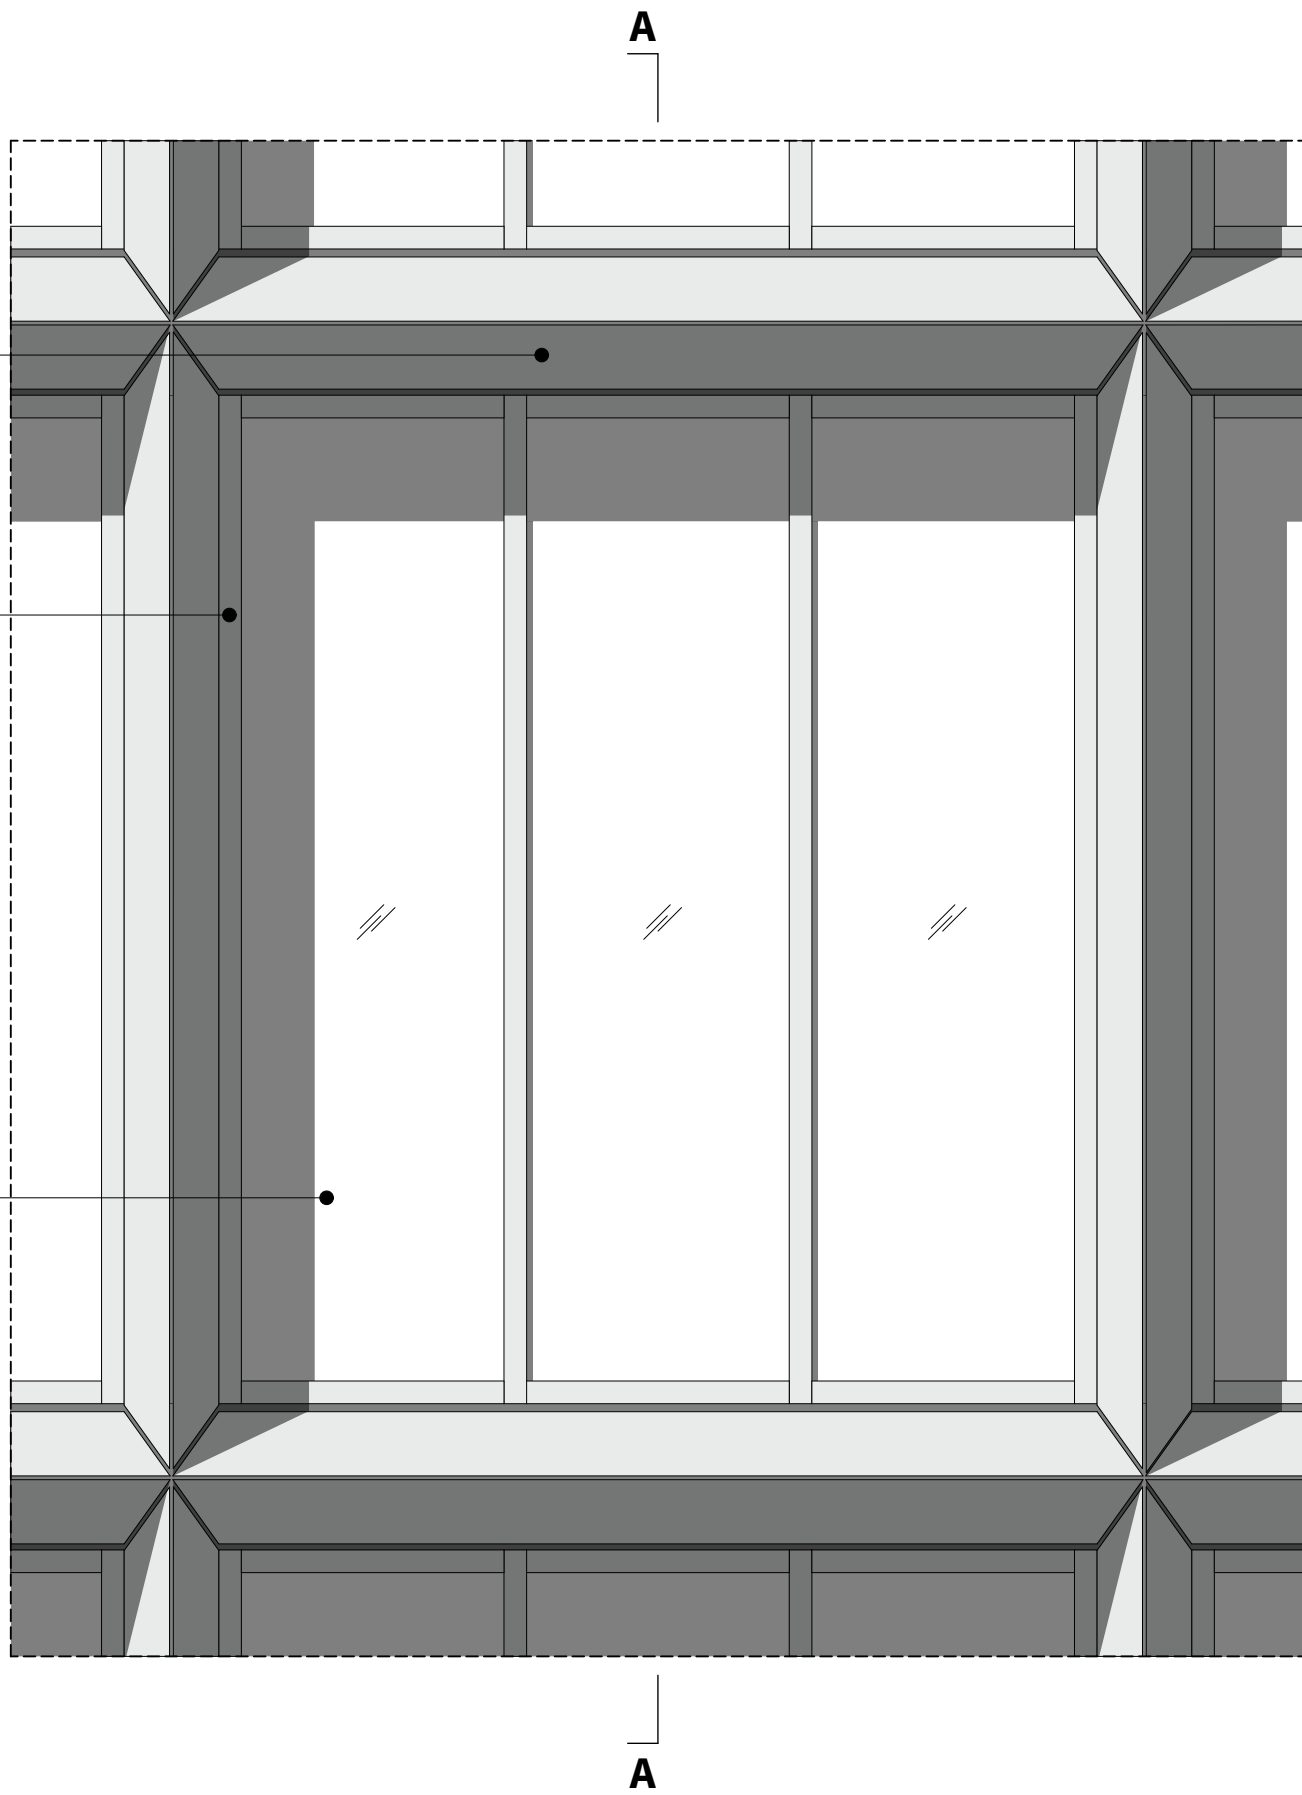

Plattegrond B

Doorsnede A

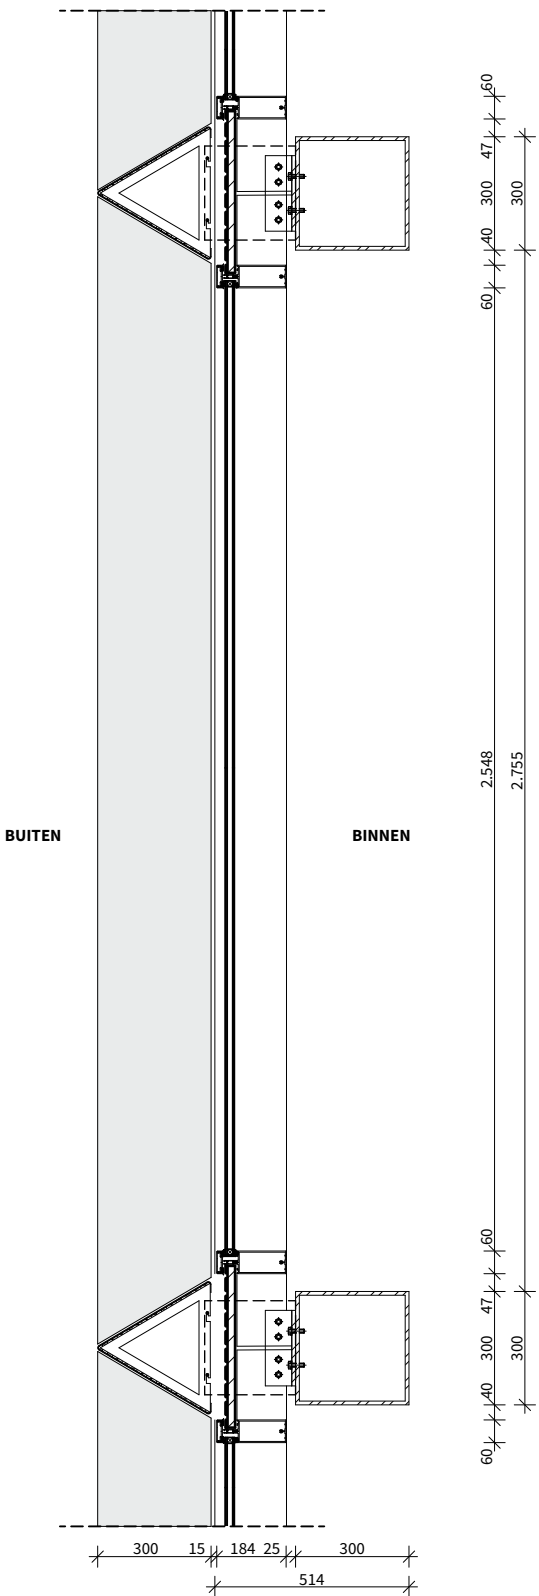

ALLE MATEN IN HET WERK TE CONTROLEREN

POWERHOUSE COMPANY
ARCHITECTURE / DESIGN / STRATEGY

WESTERLAAN 17
3016 CK ROTTERDAM
THE NETHERLANDS
+31 10 404 67 89
WWW.POWERHOUSE-COMPANY.COM
OFFICE@POWERHOUSE-COMPANY.COM

TEKENINGNUMMER

OV.411

ONDERWERP

Laagbouw | Vliesgevel oostgevel

DATUM

16/11/2018

FASE

Omgevingsvergunning

STATUS

DEFINITIEF

PROJECTNAAM

Baantoren

OPDRACHTGEVER

RED Company

PROJECTNUMMER : 1559

FORMAAT : A2 [594 x 420]

SCHAAL : 1:20