

RENVOOI

Brandveiligheid

extra beschermde vluchtroute

Brandcompartiment

120 min WBDBO

60 min WBDBO

30 min WBDBO

Rookmelder

Noodverlichting

Brandweerlift

Brandslang haspel

Handmelder

Droge blusleiding

Brandweer telefoon

vluchtroute aanduiding

Nooduitgang

30 min WBDBO

60 min WBDBO

deur zelfsluitend

brandmeldcentrale

Sleutelkluis

Rapporten

Brandveiligheid cf. LBP Sight rapport nummer:
- R045900aa_00001.bk_04_001_brandveiligheid
woontoren

GEMEENTE ROTTERDAM
BRANDPREVENTIECOMMISSIE

CDS/DSEF
2019/06/12
11:05:22 AM CEST

CDO/JONGEL
2019/06/12
05:05:29 PM CEST

vergunningen:
brandweer:
AKKOORD

ZIE
CORRECTIES

46 EN 47 VERDIEPING,BG,Mezzanine, 1e verd.

voor de waarde van s200, SA, EI, EW zie het
rapport brandveiligheid van 04-06-19

kantoor/consulaat/ voorzien van AM (artikel 6.20 lid 5)
(door volledigbewaking invulling deze eis

AANTAL WONINGEN
202 woningen

WESTERLAAN 17
3016 CK ROTTERDAM
THE NETHERLANDS
+31 10 404 67 89

WWW.POWERHOUSE-COMPANY.COM
OFFICE@POWERHOUSE-COMPANY.COM

POWERHOUSE COMPANY
ARCHITECTURE / DESIGN / STRATEGY

OPDRACHTGEVER
RED Company

PROJECTNAAM
Baantoren

PROJECTNUMMER
1559

SCHAAL
1:100, 1:1000

FORMAAT
A3

TEKENINGNUMMER
OV.1014.098


ONDERWERP
Renvooi Brandveiligheid

DATUM
16/11/2018
WILZIGINGSDATUM
04/06/2019

FASE
Omgevingsvergunning
GEWARKEERD

STATUS
DEFINITIEF
VERSIE
01

Brandveiligheid

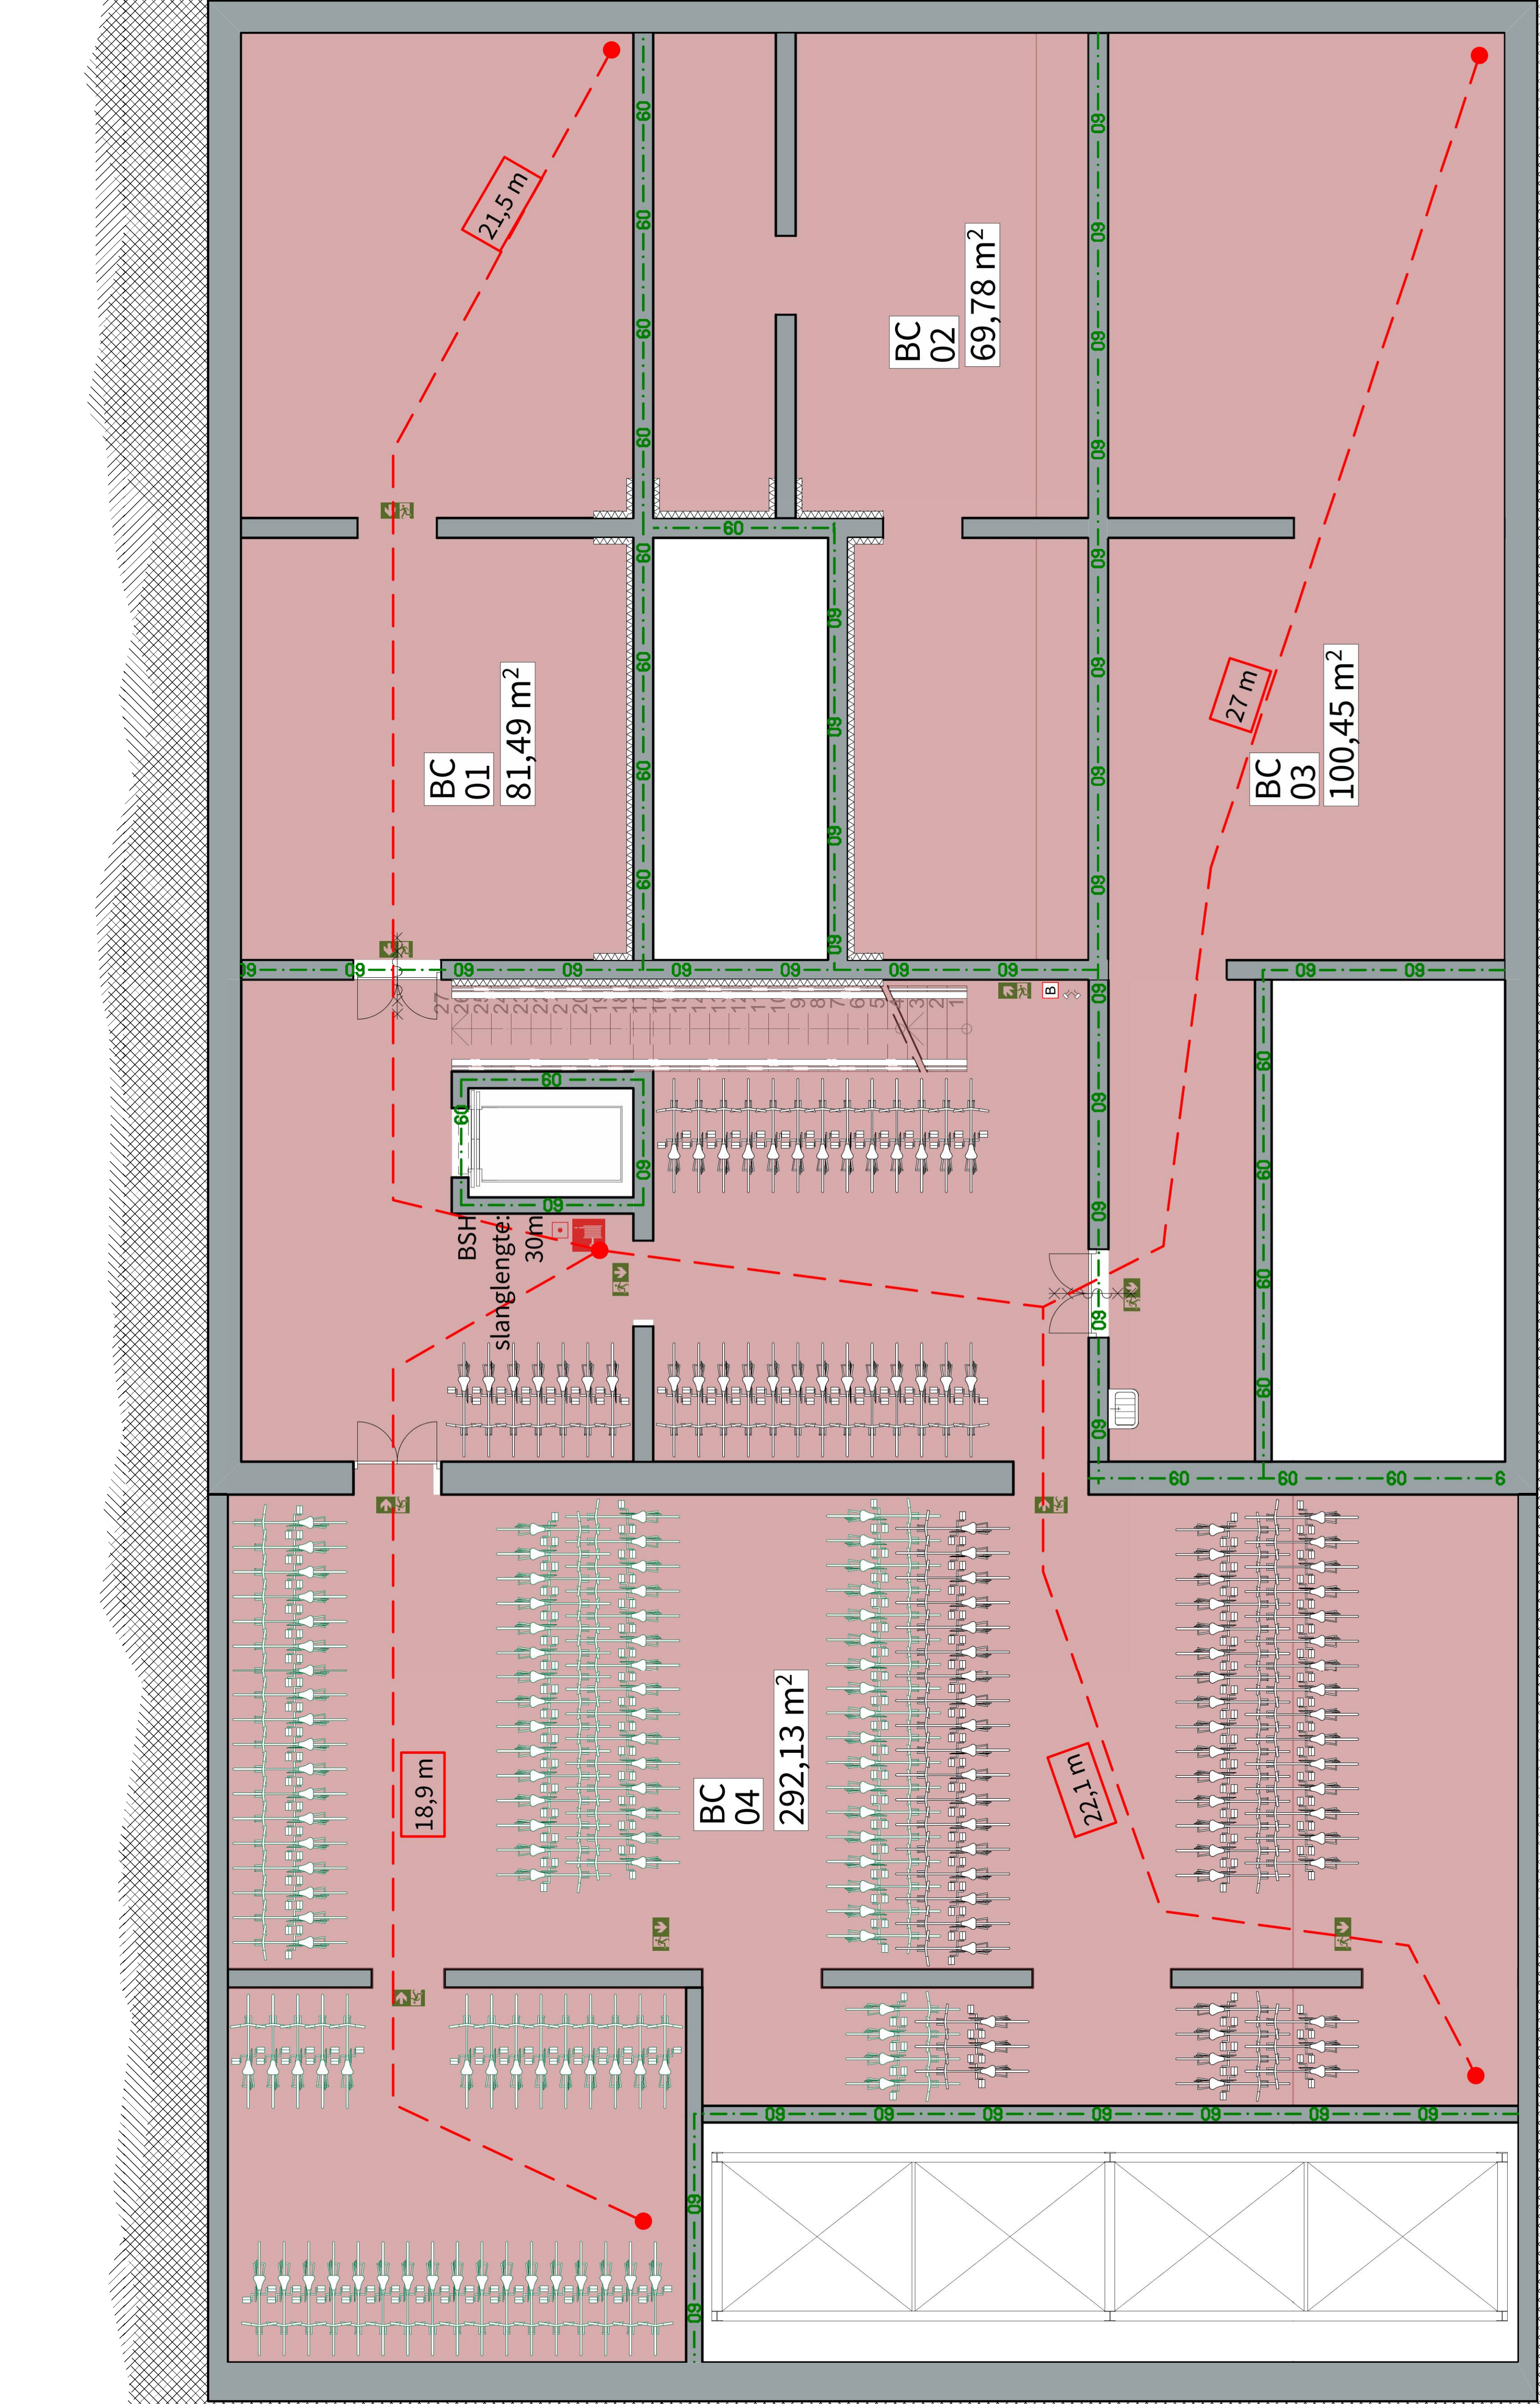

WESTERLAAN 17
3016 CK ROTTERDAM
THE NETHERLANDS
+31 10 404 67 89

WWW.POWERHOUSE-COMPANY.COM
OFFICE@POWERHOUSE-COMPANY.COM

POWERHOUSE COMPANY
ARCHITECTURE / DESIGN / STRATEGY

OPDRACHTGEVER
RED Company

PROJECTNAAM
Baantoren

PROJECTNUMMER
1559

SCHAAL
1:150

FORMAAT
A3

TEKENINGNUMMER
OV.1014.099

DATUM
16/11/2018

WILZIGINGSDATUM
04/06/2019

ONDERWERP
-01e verdieping | Fietsenkelder en techniek

FASE
Omgevingsvergunning

STATUS
DEFINITIEF

GEWAPENDE
04/06/2019

VERSIE
01

Brandveiligheid

- extra beschermde vluchtroute
- Brandcompartiment
- 120

120 min WBDBO
- 60

60 min WBDBO
- 30

30 min WBDBO
- RM

Rookmelder
- NV

Noodverlichting
- BWL

Brandweerlift
- Brandslang haspel
- Handmelder
- B

Droge blusleiding
- Brandweer telefoon
- vluchtroute aanduiding
- Nooduitgang
- 30 min WBDBO
- 60 min WBDBO
- deur zelfsluitend
- brandmeldcentrale
- Sleutelkluis

Rapporten

Brandveiligheid cf LBP Sight rapport nummer:
- R045900aa.00001.bk_04_001_brandveiligheid
woontoren

ZIE
CORRECTIES



TEKENINGNUMMER	OV.1014.100	ONDERWERP	Begane grond Consulaat, alg. voorz. woningen en commerciële ruimte
DATUM	16/11/2018	FASE	Omgevingsvergunning
WIJZIGINGSDATUM	04/06/2019	STATUS	DEFINITIEF
		GEMARKEERD	01

OPDRACHTGEVER
RED Company

PROJECTNAAM
Baantoren

PROJECTNUMMER
1559

SCHAAL
1:150

FORMAAT
A3

WESTERLAAN 17
3016 CK ROTTERDAM
THE NETHERLANDS
+31 10 404 67 89

WWW.POWERHOUSE-COMPANY.COM
OFFICE@POWERHOUSE-COMPANY.COM

POWERHOUSE COMPANY

ARCHITECTURE / DESIGN / STRATEGY

Brandveiligheid

- extra beschermde vluchtroute
- Brandcompartiment
- 120

120 min WBDBO
- 60

60 min WBDBO
- 30

30 min WBDBO
- RM

Rookmelder
- NV

Noodverlichting
- BWL


Brandweerlift
- Brandslang haspel
- Handmelder
- B

Droge blusleiding
- Brandweer telefoon
- vluchtroute aanduiding
- Nooduitgang
- 30 min WBDBO
- 60 min WBDBO
- deur zelsluitend
- brandmeldcentrale
- Sleutelkluis

Rapporten

Brandveiligheid cf LBP Sight rapport nummer:
- R045900aa. 00001.bk_04_001_brandveiligheid
woontoren

ZIE
CORRECTIES

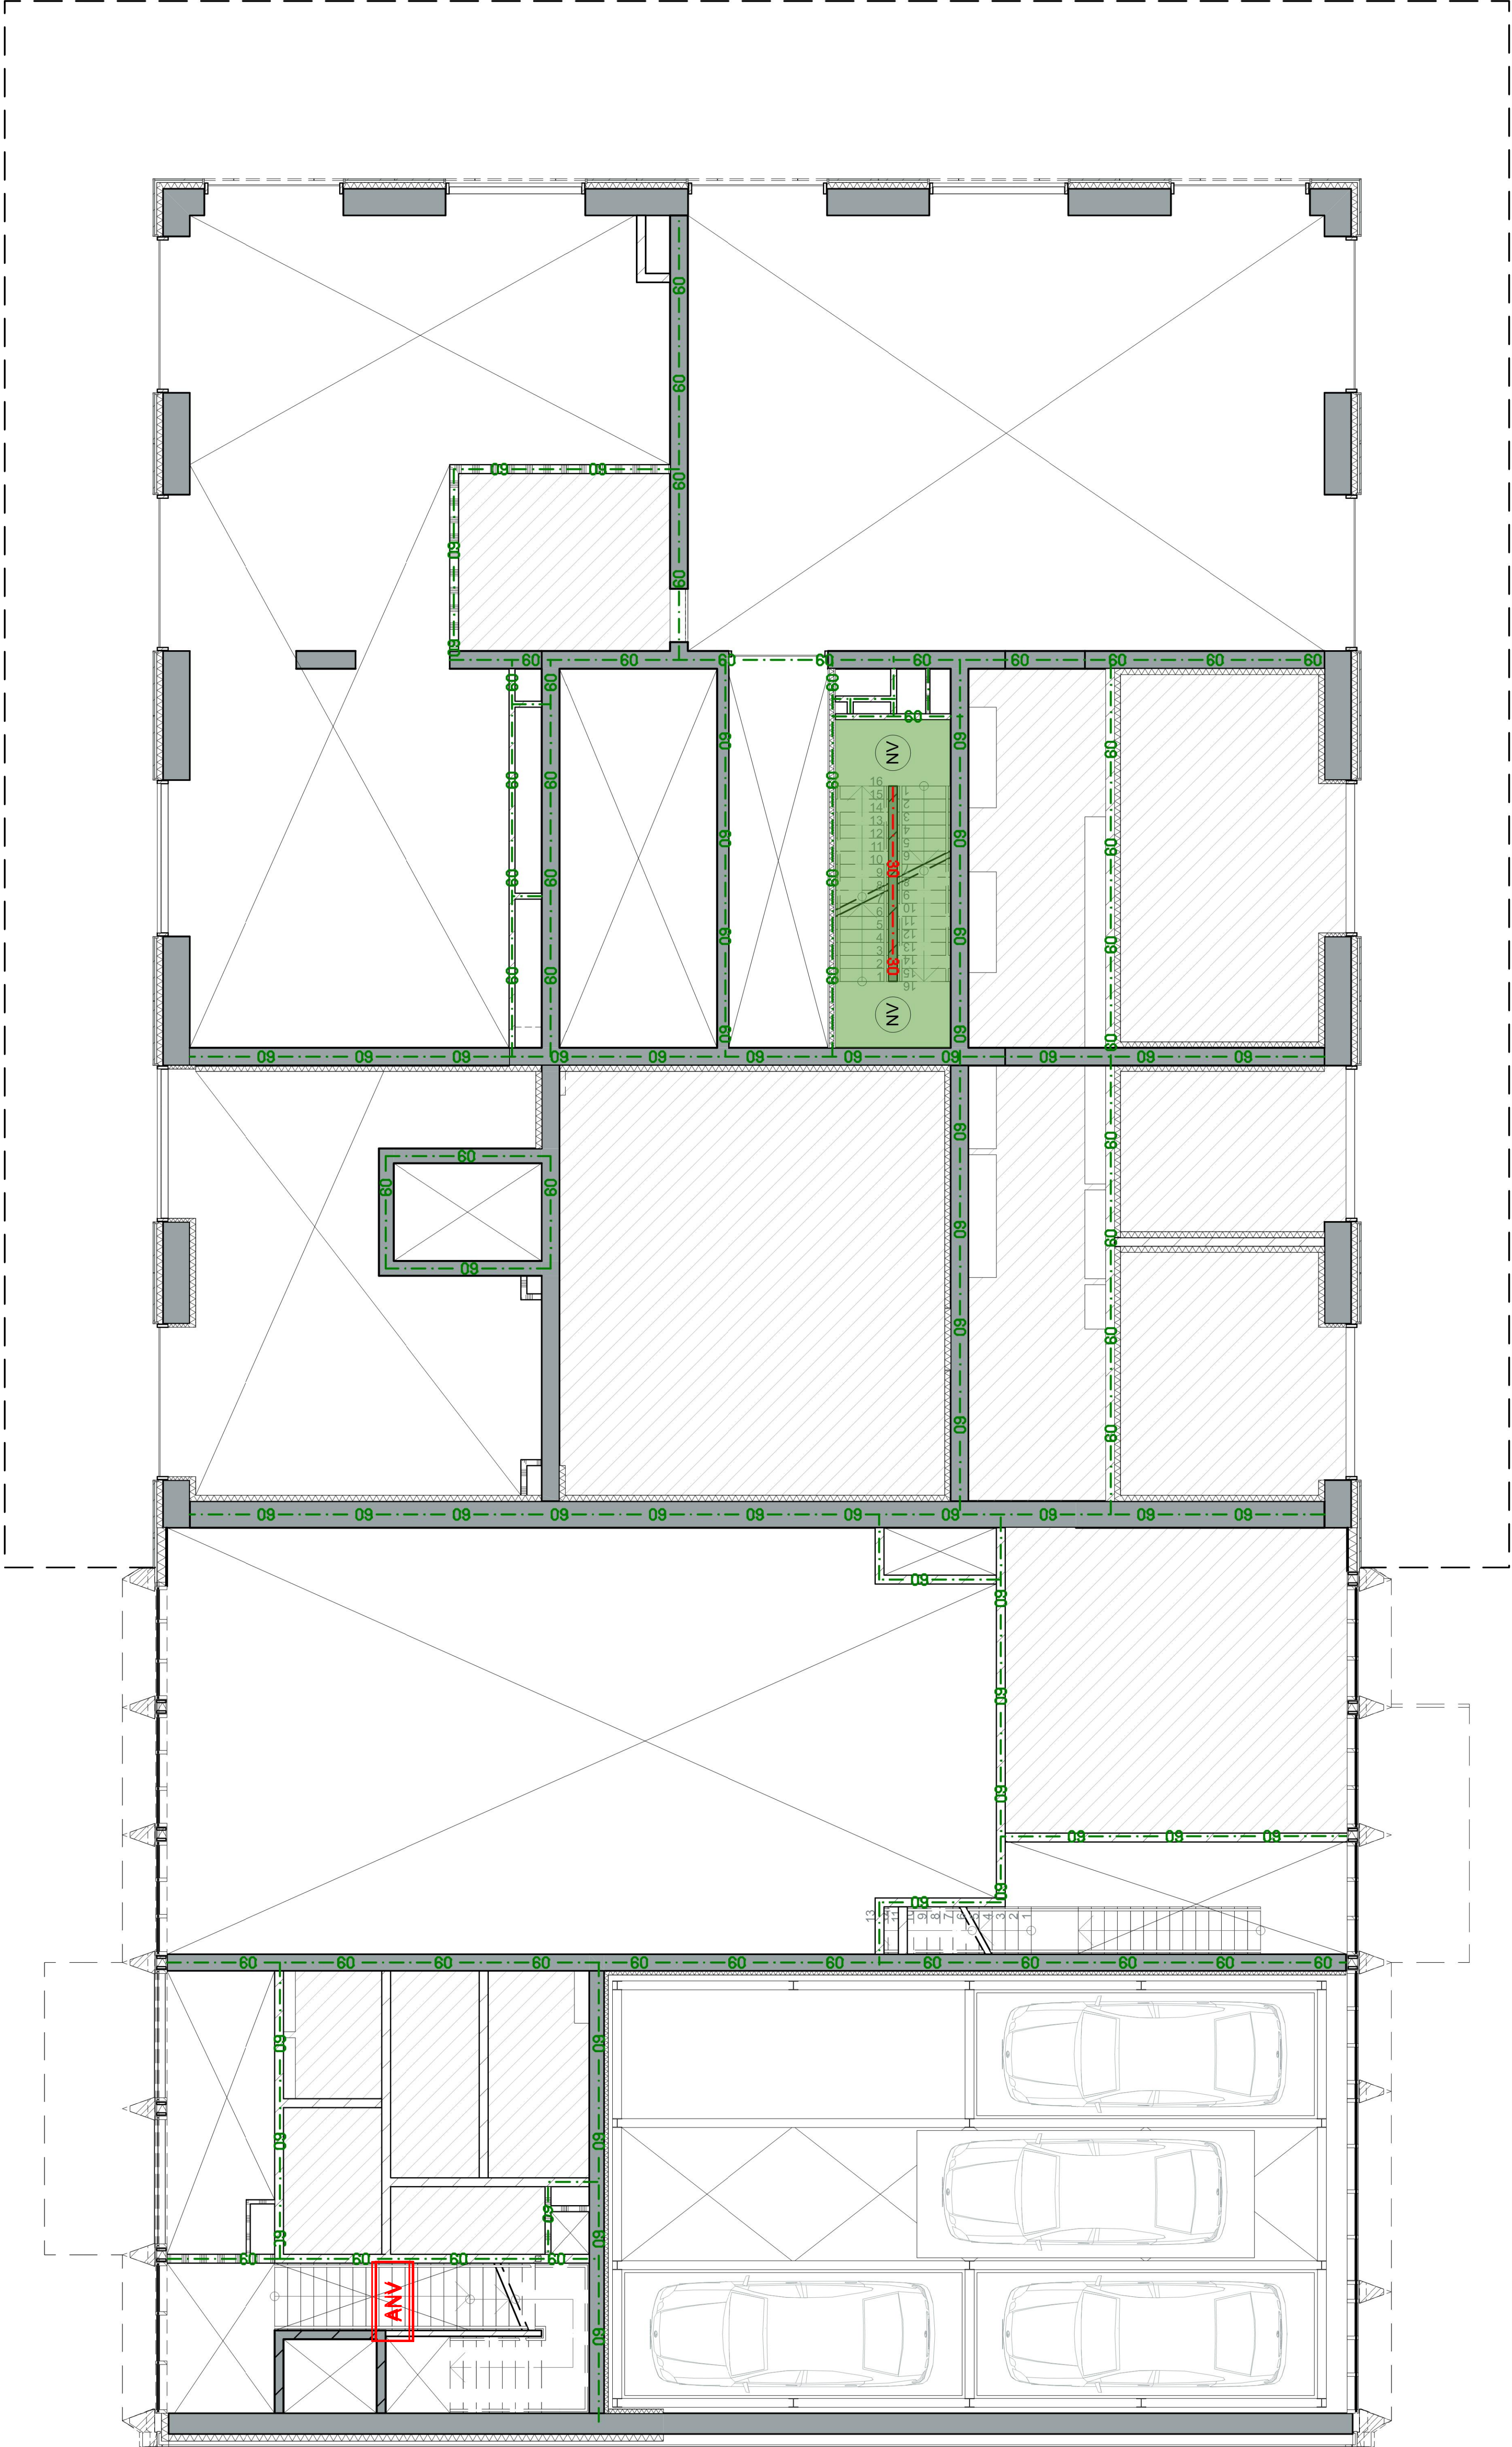

WESTERLAAN 17
3016 CK ROTTERDAM
THE NETHERLANDS
+31 10 404 67 89

WWW.POWERHOUSE-COMPANY.COM
OFFICE@POWERHOUSE-COMPANY.COM

POWERHOUSE COMPANY

ARCHITECTURE / DESIGN / STRATEGY

OPDRACHTGEVER
RED Company

PROJECTNAAM
Baantoren

PROJECTNUMMER
1559

SCHAAL
1:150

FORMAAT
A3

TEKENINGNUMMER
OV.1014.101

ONDERWERP
Mezzanine |

DATUM
16/11/2018

WILZIGINGSDATUM
04/06/2019

FASE
Omgevingsvergunning


STATUS
DEFINITIEF

GEARBEID
01

extra beschermde vluchtroute	
Brandcompartiment	
120 min WBDBO	120
60 min WBDBO	60
30 min WBDBO	30
Rookmelder	RM
Noodverlichting	NV
Brandweerlift	BWL
Brandslang haspel	
Handmelder	
Droge blusleiding	B
Brandweer telefoon	
vluchtroute aanduiding	
Nooduitgang	
30 min WBDBO	30
60 min WBDBO	60
deur zelfsluitend	
brandmeldcentrale	
SeuTelkluis	

Brandveiligheid cf. LBP Sight rapport nummer:
- R045900aa.00001.bk_04_001_brandveiligheid
woontoren

**ZIE
CORRECTIES**

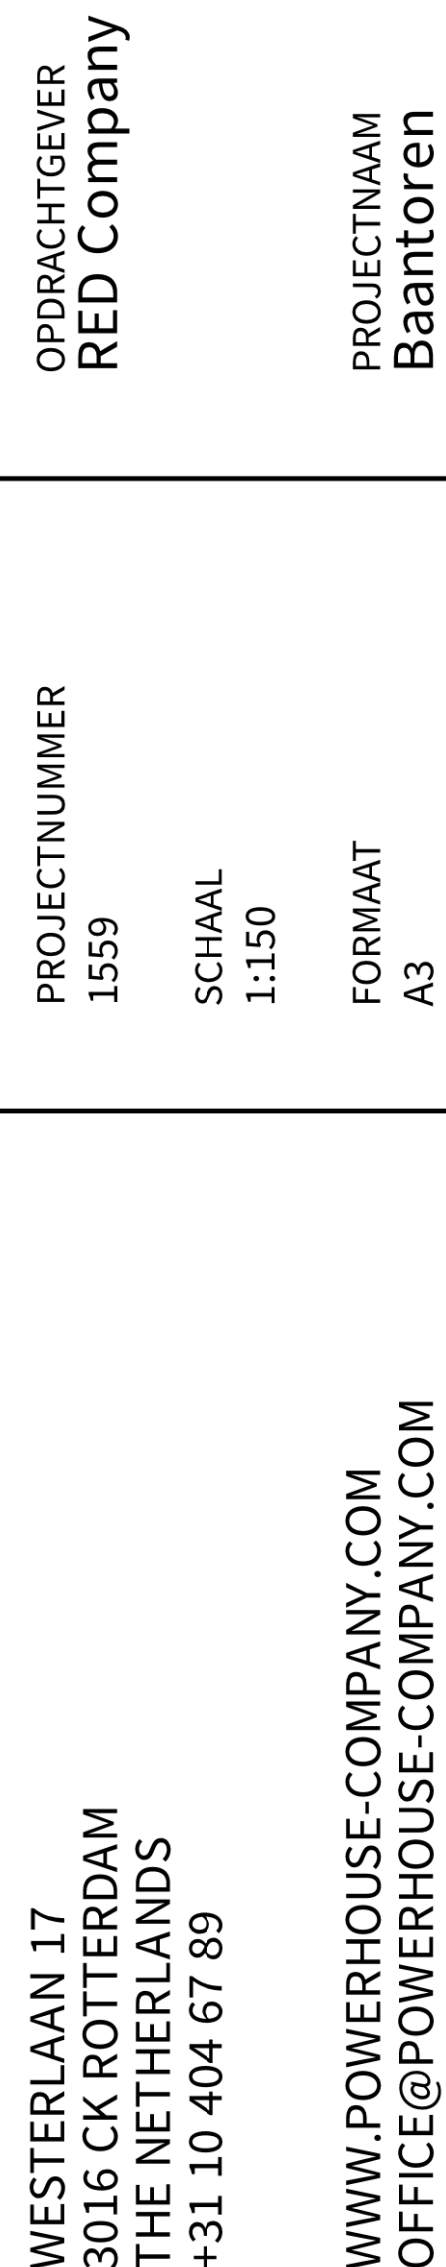

POWERHOUSE COMPANY
ARCHITECTURE / DESIGN / STRATEGY

TEKENINGNUMMER
OV.1014.102

STATUS	DEFINITIEF
FASE	Omgevingsvergunning
GEWILJIGINGSNUMMER	01
GEWILJIGINGSDATUM	04/06/2019
STATUS	DEFINITIEF
FASE	Omgevingsvergunning
GEWILJIGINGSNUMMER	01
GEWILJIGINGSDATUM	04/06/2019

Brandveiligheid

- extra beschermde vluchtroute
- Brandcompartiment
- 120

120 min WBDBO
- 60

60 min WBDBO
- 30

30 min WBDBO
- RM

Rookmelder
- NV

Noodverlichting
- BWL

Brandweerlift
- Brandslang haspel
- Handmelder
- B

Droge blusleiding
- Brandweer telefoon
- vluchtroute aanduiding
- Nooduitgang
- 30 min WBDBO
- 60 min WBDBO
- deur zelfsluitend
- brandmeldcentrale
- Sleutelkluis

Rapporten

Brandveiligheid cf LBP Sight rapport nummer:
- R045900aa.00001.bk_04_001_brandveiligheid
woontoren



ONDERWERP

02e , 04e verdieping | Zesspan &
driespan laagbouw

TEKENINGNUMMER

OV.1014.103

DATUM

16/11/2018

FASE

Omgevingsvergunning

STATUS

DEFINITIEF

GEMARKEERD

04/06/2019

VERSIE

01

OPDRACHTGEVER
RED Company

PROJECTNUMMER

1559

SCHAAL

1:150

FORMAAT

A3

PROJECTNAAM

Baantoren


WESTERLAAN 17
3016 CK ROTTERDAM
THE NETHERLANDS
+31 10 404 67 89

WWW.POWERHOUSE-COMPANY.COM
OFFICE@POWERHOUSE-COMPANY.COM

POWERHOUSE COMPANY

ARCHITECTURE / DESIGN / STRATEGY

Brandveiligheid

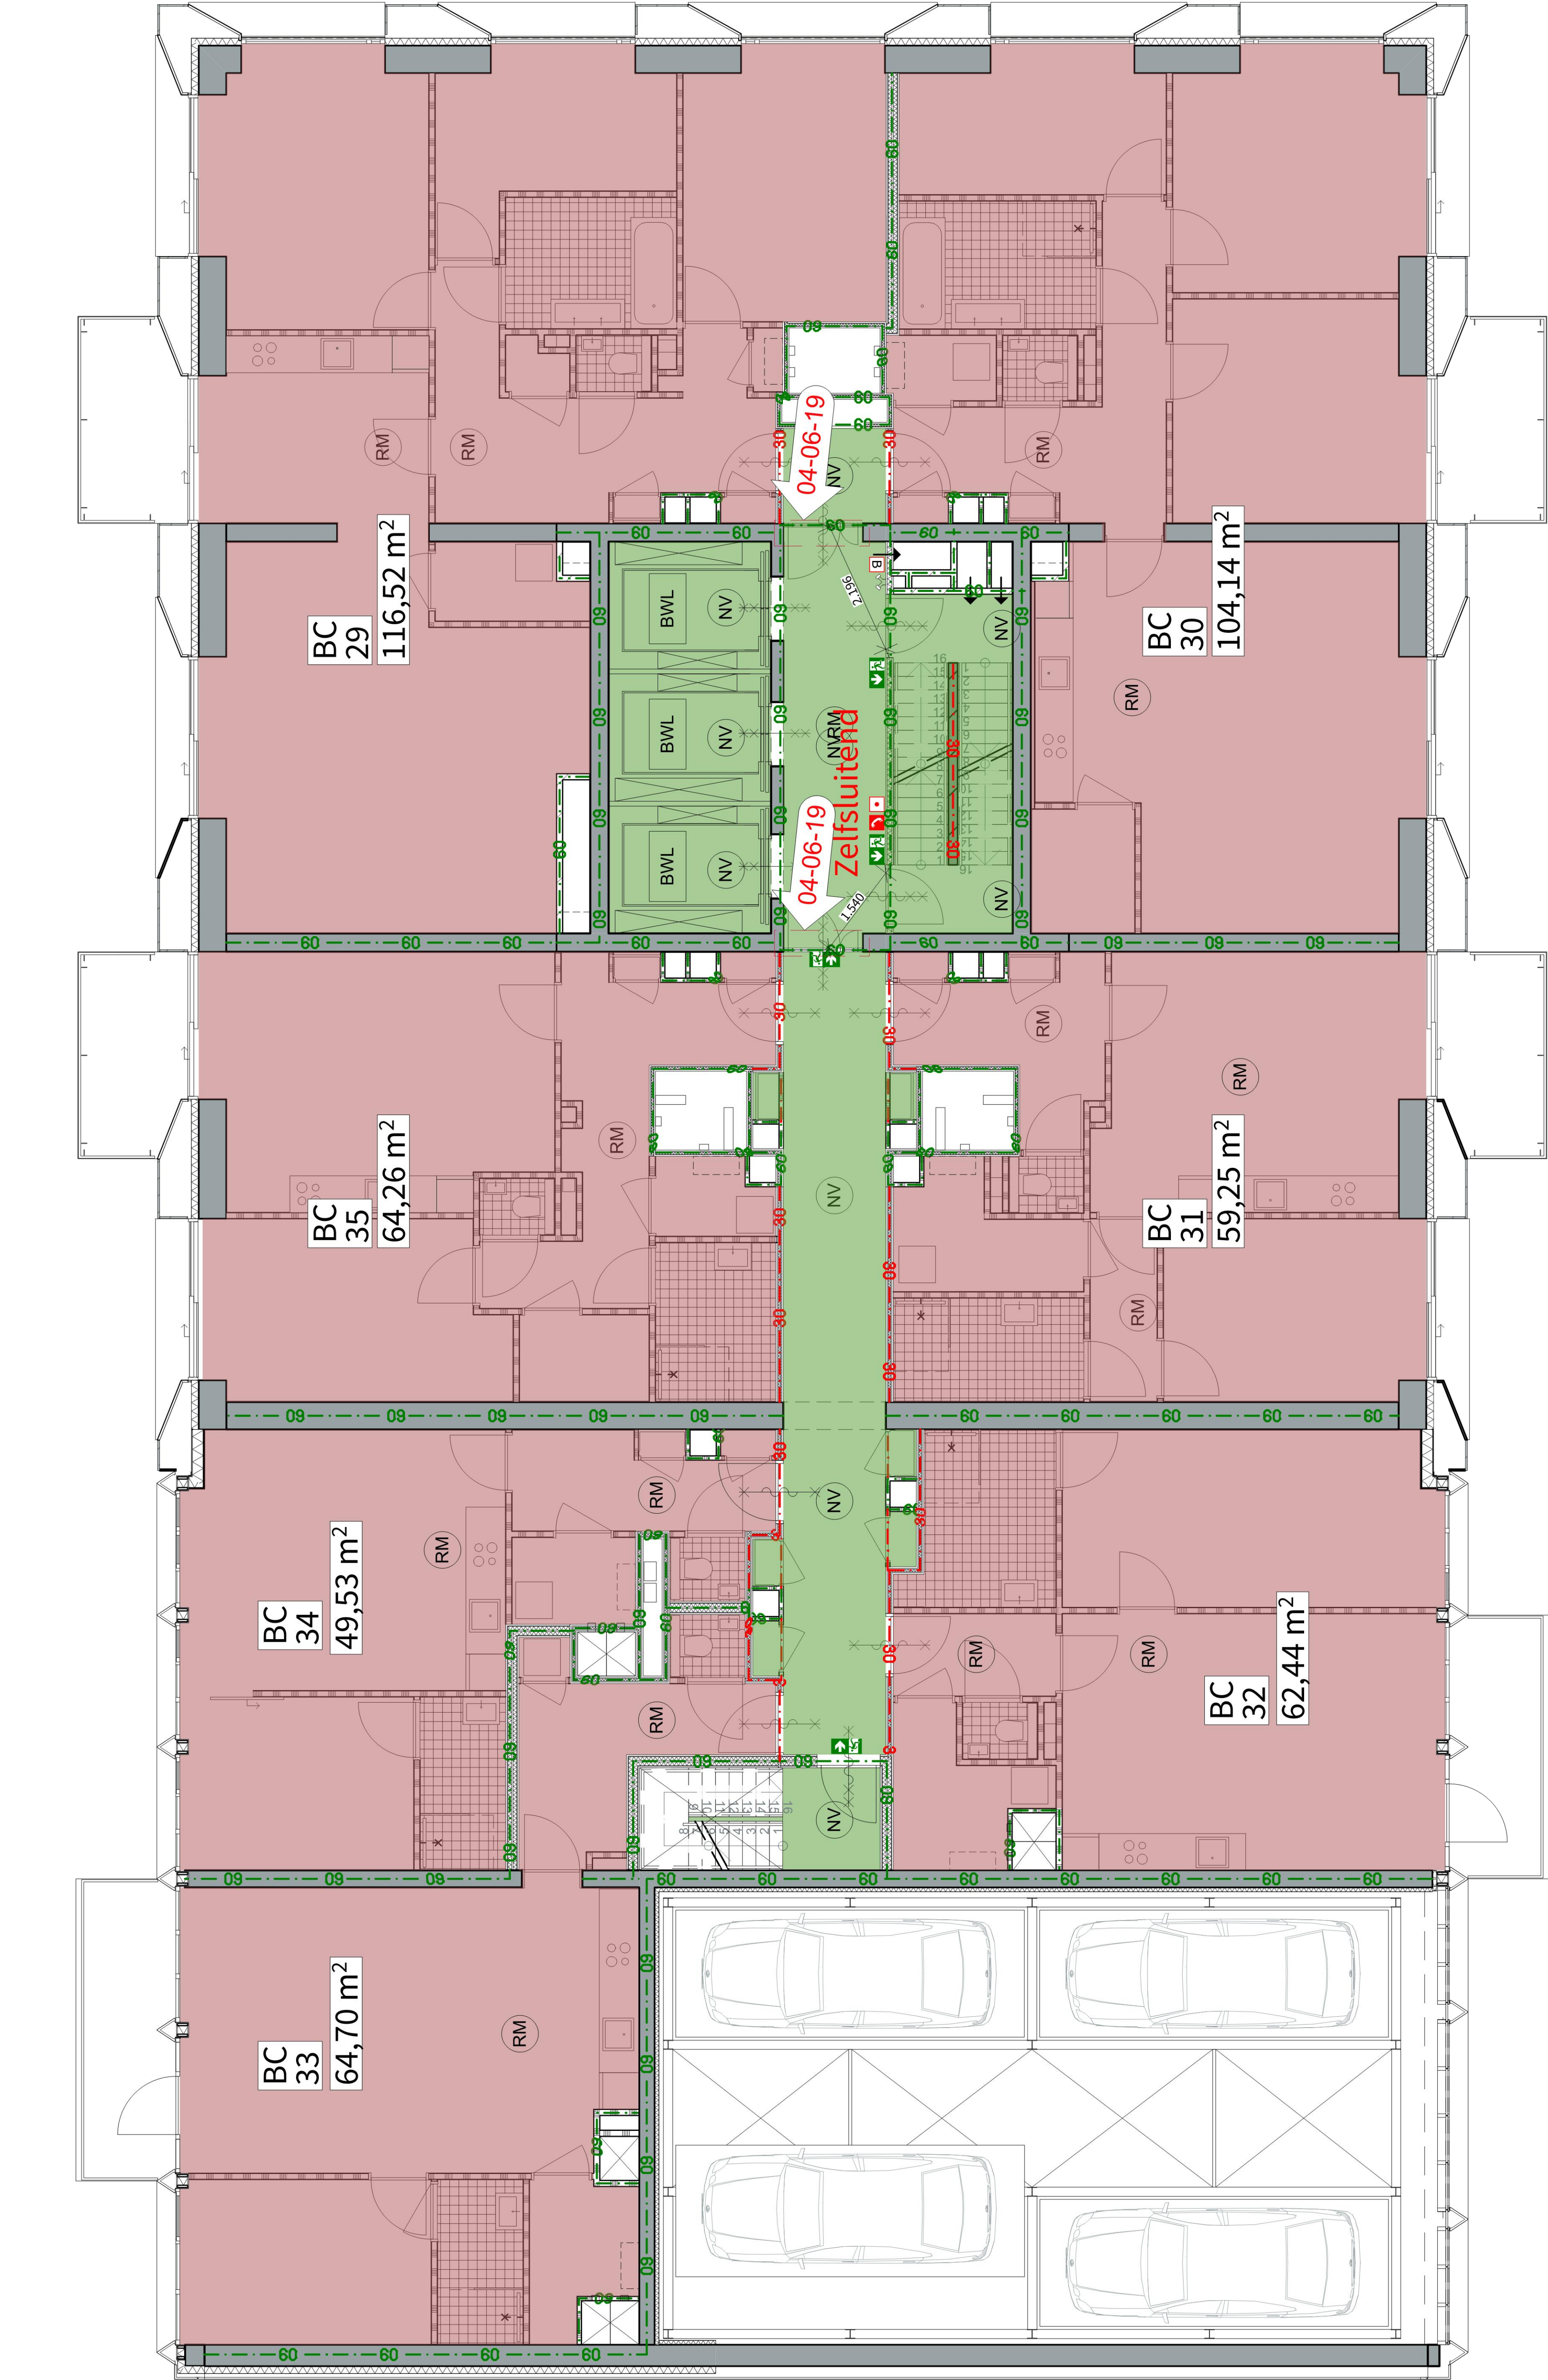

- extra beschermde vluchtroute
- Brandcompartiment
- 120 min WBDBO
- 60 min WBDBO
- 30 min WBDBO
- Rookmelder
- Noodverlichting
- Brandweerlift
- Brandslang haspel
- Handmelder
- Droge blusleiding
- Brandweer telefoon
- vluchtroute aanduiding
- Nooduitgang
- 30 min WBDBO
- 60 min WBDBO
- deur zelfsluitend
- brandmeldcentrale
- Sleutelkluis

Rapporten

Brandveiligheid cf LBP Sight rapport nummer:
- R045900aa. 00001.bk_04_001_brandveiligheid
woontoren

OPDRACHTGEVER
RED Company

PROJECTNAAM
Baantoren

PROJECTNUMMER
1559
SCHAAL
1:150
FORMAAT
A3

WESTERLAAN 17
3016 CK ROTTERDAM
THE NETHERLANDS
+31 10 404 67 89
WWW.POWERHOUSE-COMPANY.COM
OFFICE@POWERHOUSE-COMPANY.COM

POWERHOUSE COMPANY
ARCHITECTURE / DESIGN / STRATEGY

TEKENINGNUMMER
OV.1014.104


DATUM
16/11/2018
WIJZIGINGSDATUM
04/06/2019

ONDERWERP

03e , 05e verdieping | Vierspan &
driespan laagbouw

FASE
Omgevingsvergunning
GEMARKEERD
STATUS
DEFINITIEF
VERSIE
01

Brandveiligheid

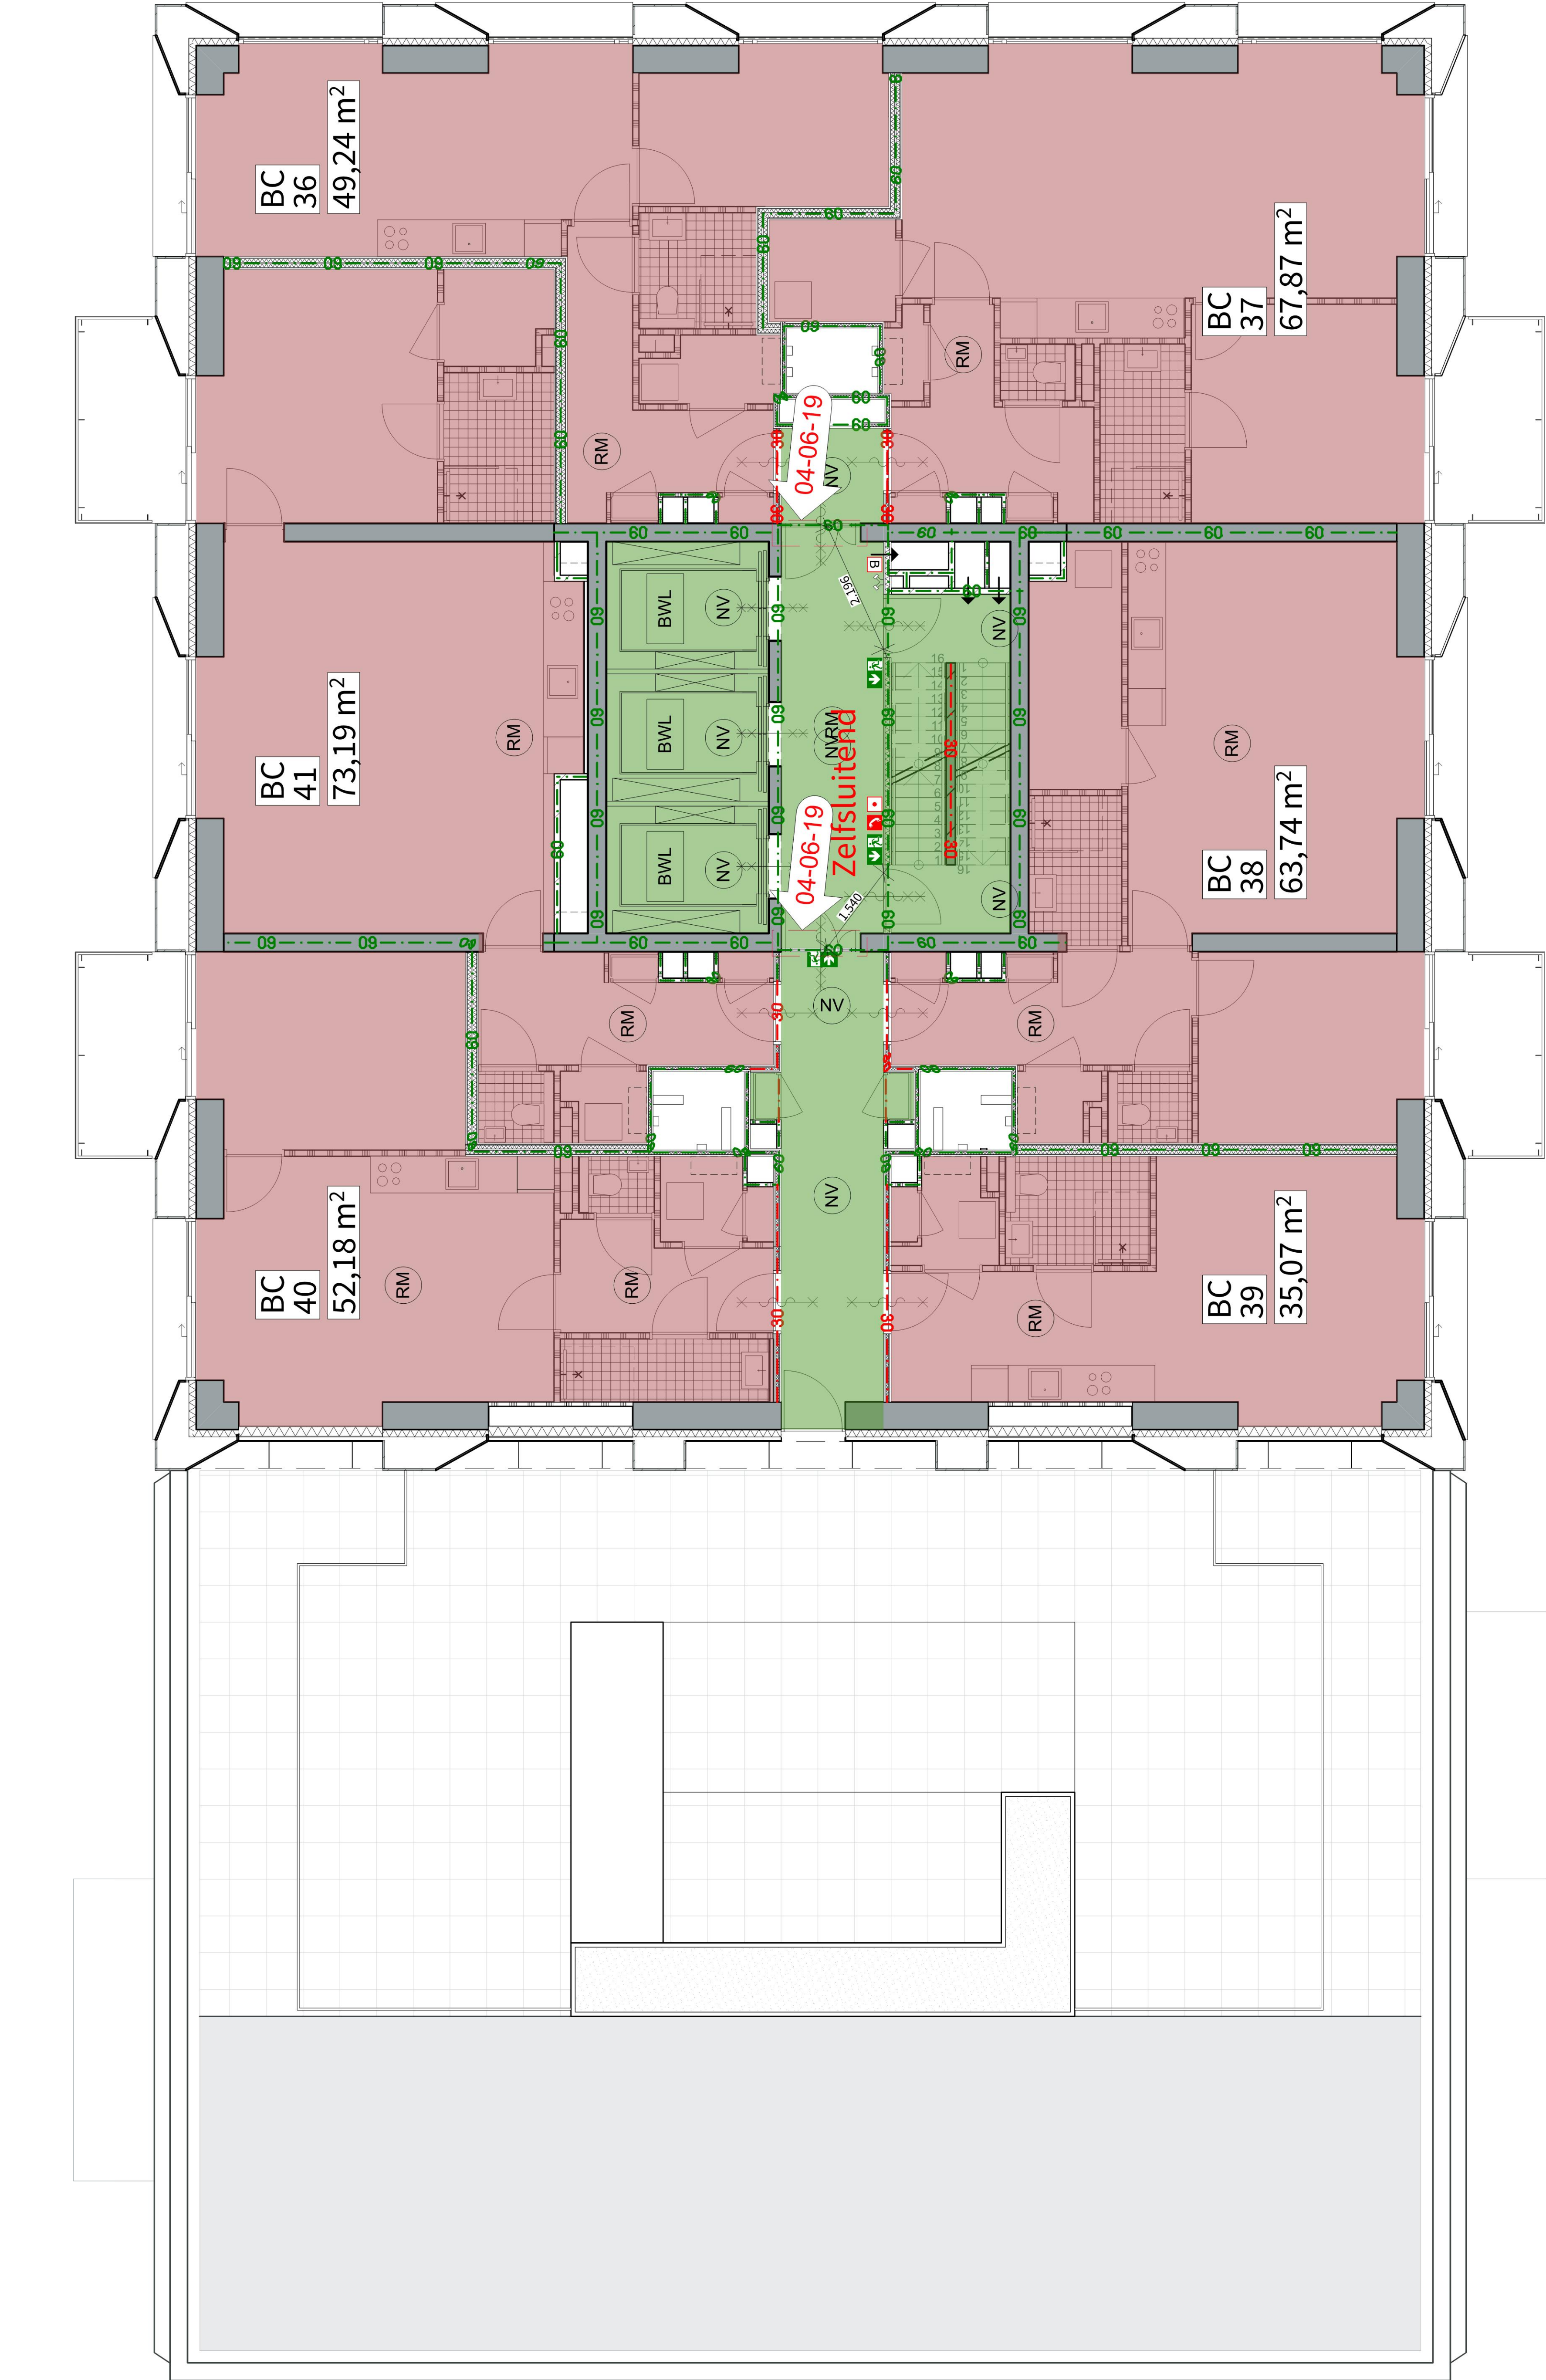

- extra beschermde vluchtroute
- Brandcompartiment
- 120 min WBDBO
- 60 min WBDBO
- 30 min WBDBO
- Rookmelder
- Noodverlichting
- Brandweerlift
- Brandslang haspel
- Handmelder
- Droge blusleiding
- Brandweer telefoon
- vluchtroute aanduiding
- Nooduitgang
- 30 min WBDBO
- 60 min WBDBO
- deur zelfsluitend
- brandmeldcentrale
- Sleutelkluis

Rapporten

Brandveiligheid cf LBP Sight rapport nummer:
- R045900aa. 00001.bk_04_001_brandveiligheid
woontoren

OPDRACHTGEVER
RED Company

PROJECTNUMMER
1559
SCHAAL
1:150
FORMAAT
A3

WESTERLAAN 17
3016 CK ROTTERDAM
THE NETHERLANDS
+31 10 404 67 89
WWW.POWERHOUSE-COMPANY.COM
OFFICE@POWERHOUSE-COMPANY.COM

POWERHOUSE COMPANY
ARCHITECTURE / DESIGN / STRATEGY

TEKENINGNUMMER

OV.1014.105

ONDERWERP

06e verdieping | Zesspan & dakterras

DATUM
16/11/2018
WILZIGINGSdatum
04/06/2019

FASE
Omgevingsvergunning
GEMARKEERD
STATUS
DEFINITIEF
VERSIE
01

Brandveiligheid

- extra beschermde vluchtroute
- Brandcompartiment
- 120

120 min WBDBO
- 60

60 min WBDBO
- 30

30 min WBDBO
- RM

Rookmelder
- NV


Noodverlichting
- BWL

Brandweerlift
- Brandslang haspel
- Handmelder
- B

Droge blusleiding
- Brandweer telefoon
- vluchtroute aanduiding
- Nooduitgang
- 30 min WBDBO
- 60 min WBDBO
- deur zelfsluitend
- brandmeldcentrale
- Sleutelkluis

Rapporten

Brandveiligheid cf LBP Sight rapport nummer:
- R045900aa. 00001.bk_04_001_brandveiligheid
woontoren

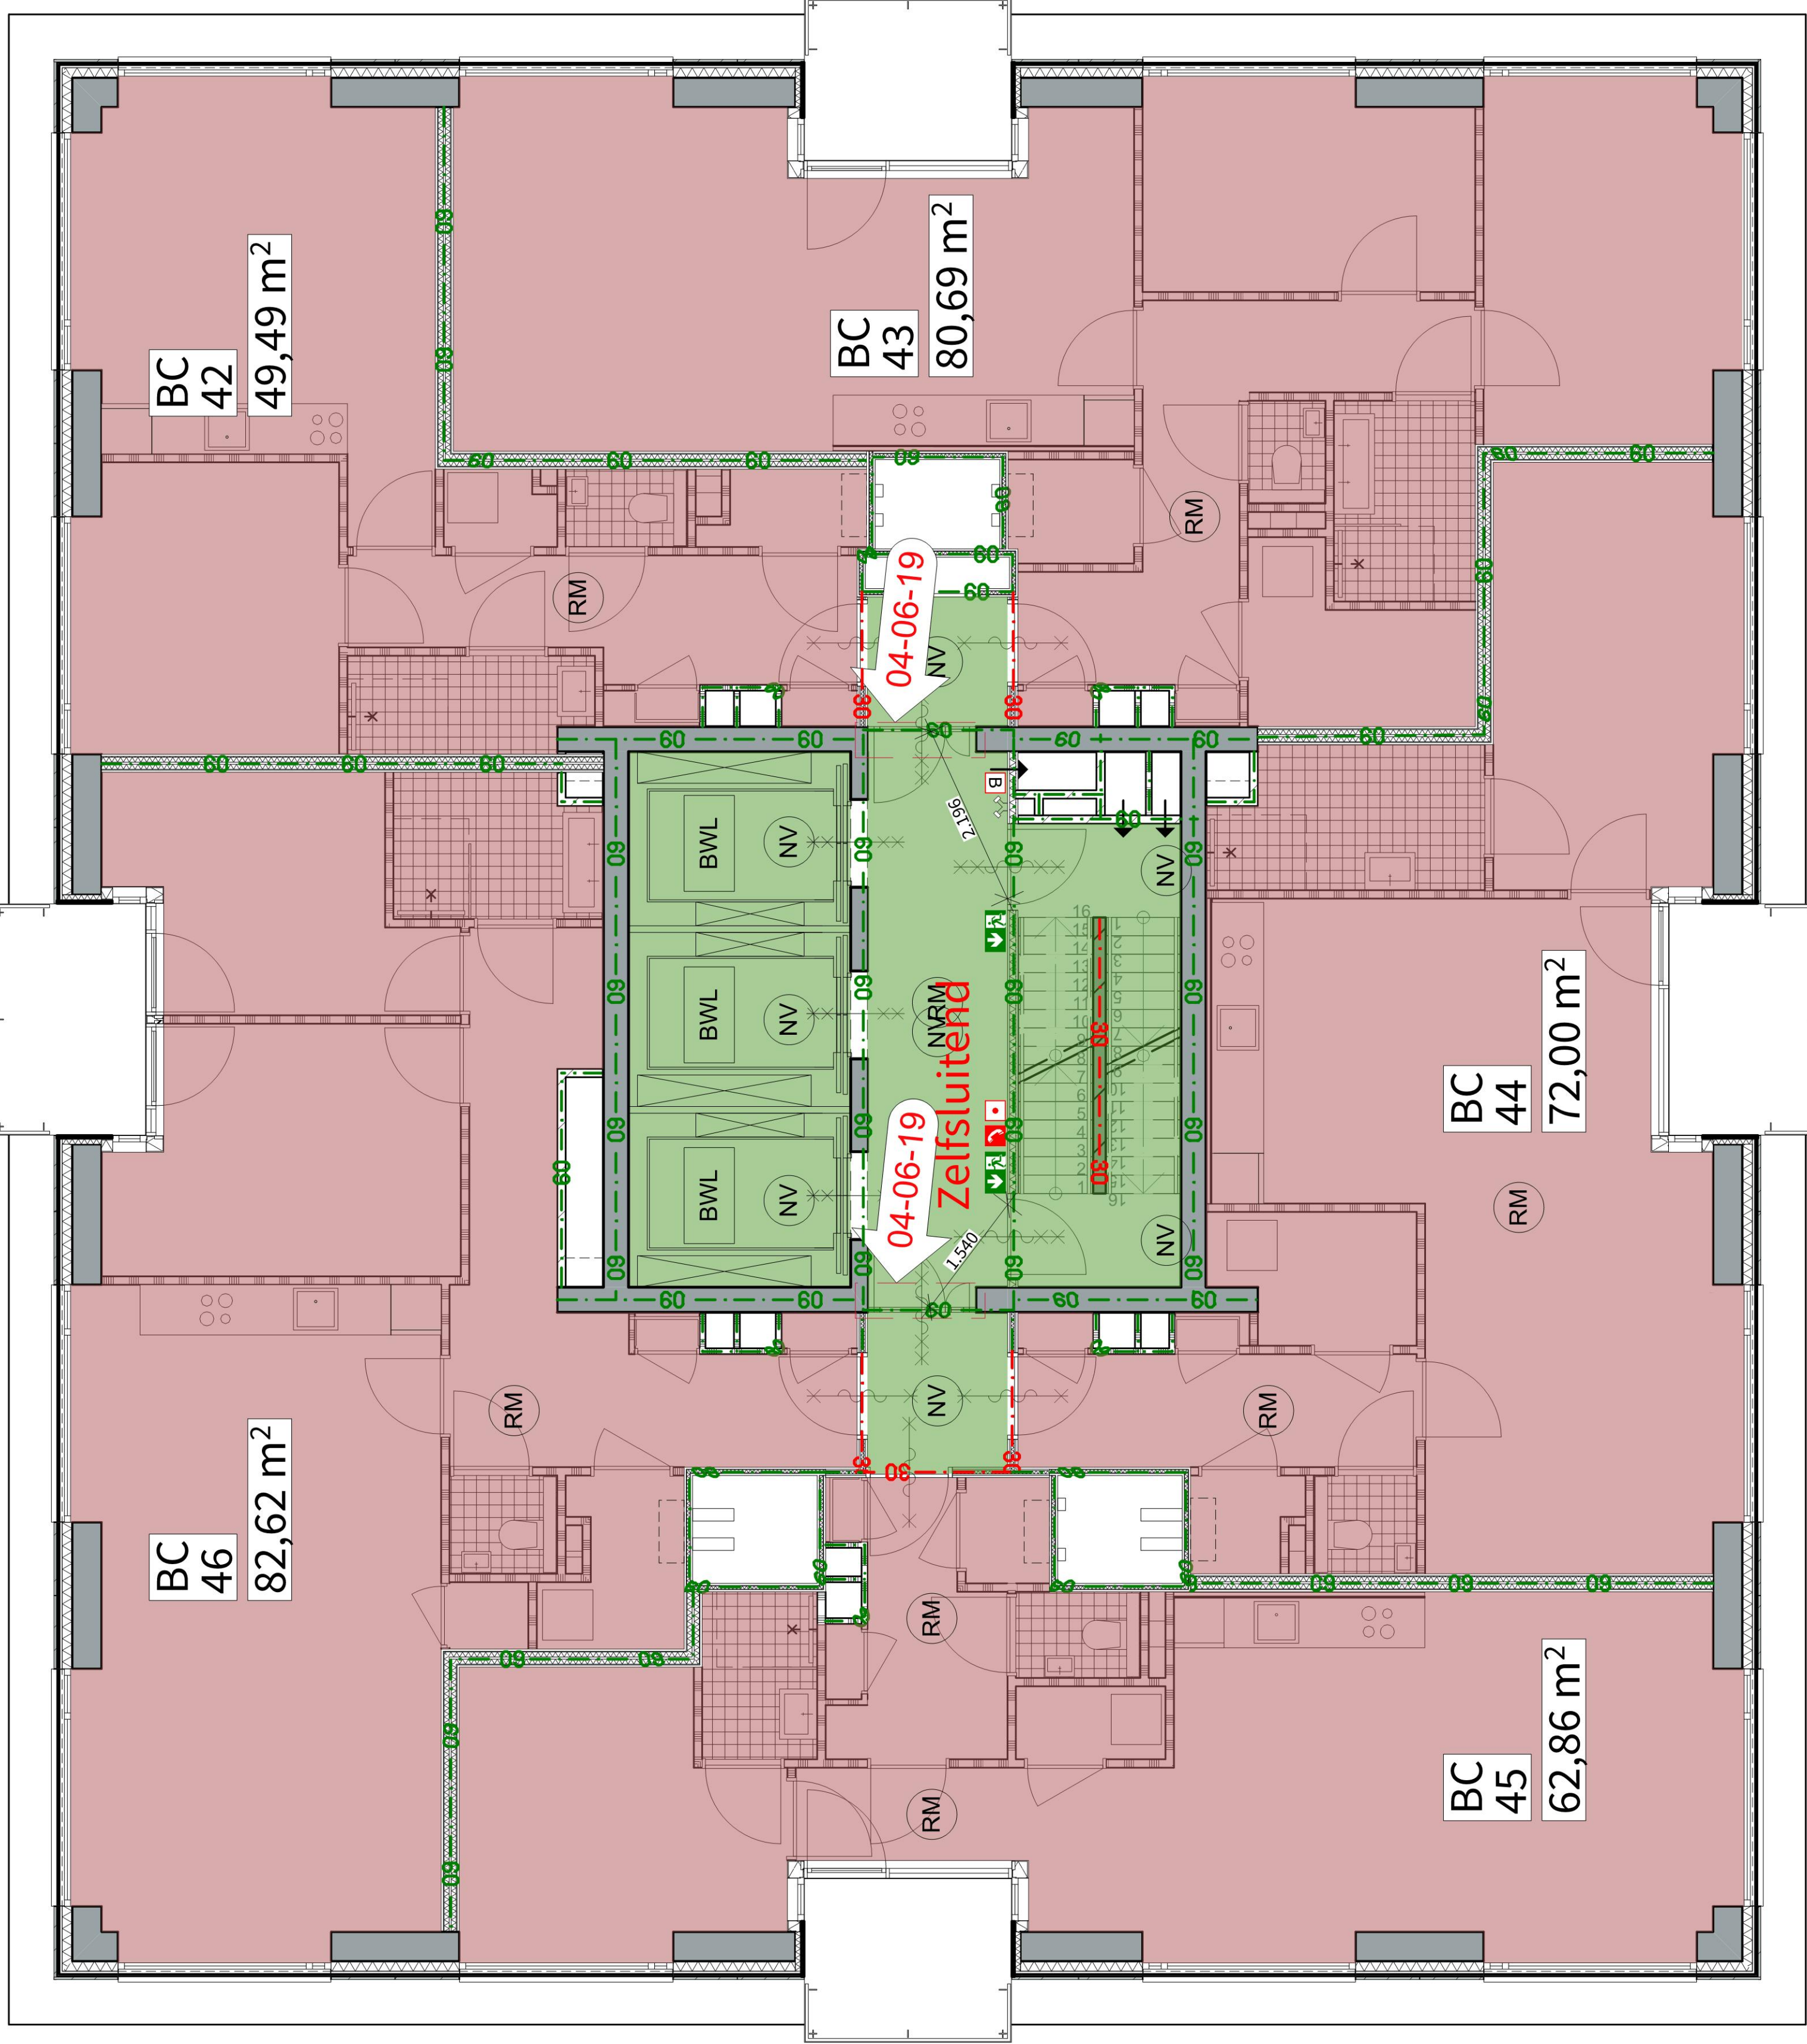

The floor plan shows a central corridor system with several rooms branching off. The central area is marked with a green background and labeled '04-06-19 Zelfsluitend'. This area contains three rooms labeled 'BWL' and 'NV'. The surrounding rooms are marked with a red background. The rooms are labeled with codes: BC 47, BC 48, BC 49, BC 50, and BC 51. The areas are marked with dimensions: 80,52 m², 49,49 m², 80,69 m², 72,51 m², and 65,46 m². The plan also shows a central staircase and various other rooms and corridors.

The floor plan shows a central corridor system connecting several rooms. The rooms are labeled as follows:

- BC 47**: 49,49 m²
- BC 48**: 80,69 m²
- BC 49**: 72,51 m²
- BC 50**: 65,46 m²
- BC 51**: 80,52 m²

Other labels include "BWL", "NV", "RM", "Zelfsluitend", and "04-06-19". The plan also includes dimensions like "60", "80", and "08" along the walls.

Brandveiligheid cf. LBP Sight rapport nummer:
- R045900aa.00001.bk_04_001_brandveiligheid
woontoren

TEKENINGNUMMER

OV.1014.107

ONDERWERP

08e t/m 20 verdieping | Vijfspan toren

DATUM

16/11/2018

FASE

Omgevingsvergunning

STATUS

DEFINITIEF

WIJZIGINGSDATUM

04/06/2019

GEMARKEERD

01

OPDRACHTGEVER
RED Company

PROJECTNAAM
Baantoren

PROJECTNUMMER
1559

SCHAAL
1:150

FORMAAT
A3

WESTERLAAN 17
303016 CK ROTTERDAM
THE NETHERLANDS
+31 10 404 67 89
WWW.POWERHOUSE-COMPANY.COM
OFFICE@POWERHOUSE-COMPANY.COM

Brandveiligheid

- extra beschermde vluchtroute
- Brandcompartiment
- 120

120 min WBDBO
- 60

60 min WBDBO
- 30

30 min WBDBO
- RM

Rookmelder
- NV


Noodverlichting
- BWL

Brandweerlift
- Brandslang haspel
- Handmelder
- B

Droge blusleiding
- Brandweer telefoon
- vluchtroute aanduiding
- Nooduitgang
- 30 min WBDBO
- 60 min WBDBO
- deur zelfsluitend
- brandmeldcentrale
- Sleutelkluis

Rapporten

Brandveiligheid cf LBP Sight rapport nummer:
- R045900aa. 00001.bk_04_001_brandveiligheid woontoren

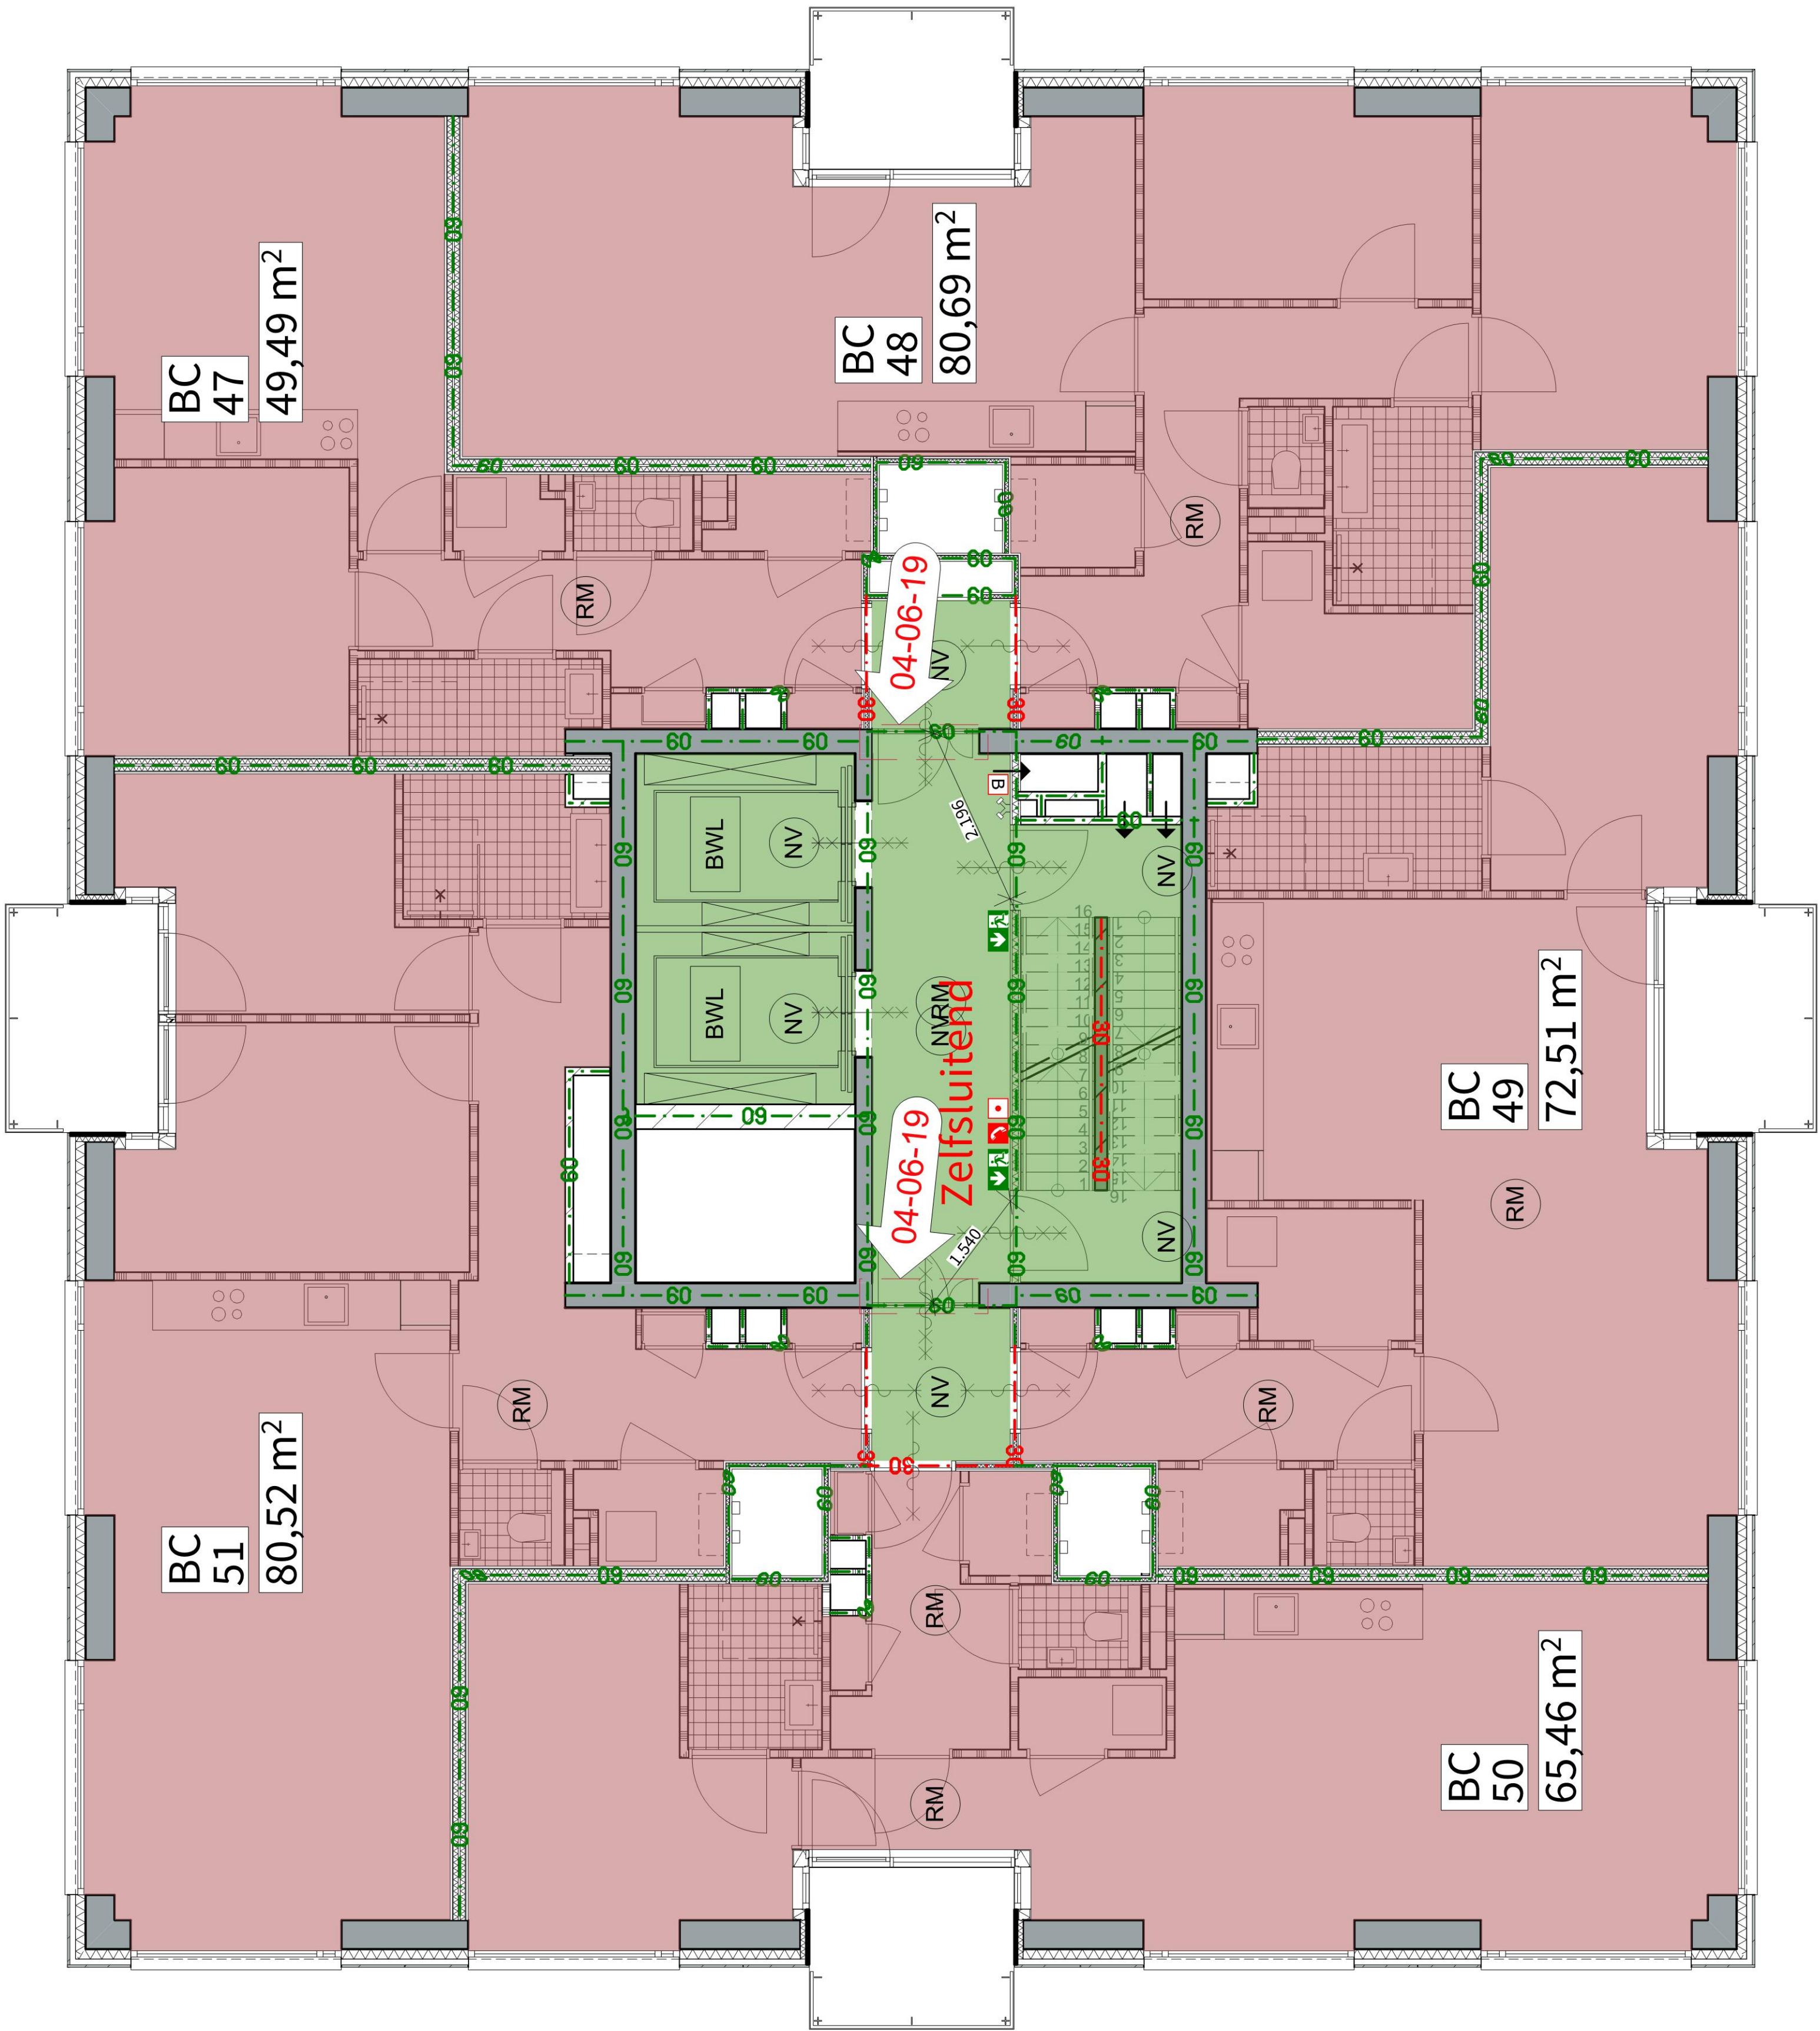

WESTERLAAN 17
3016 CK ROTTERDAM
THE NETHERLANDS
+31 10 404 67 89

WWW.POWERHOUSE-COMPANY.COM
OFFICE@POWERHOUSE-COMPANY.COM

PROJECTNUMMER
1559
SCHAAL
1:150
FORMAAT
A3


OPDRACHTGEVER
RED Company
PROJECTNAAM
Baantoren

TEKENINGNUMMER
OV.1014.108

DATUM
16/11/2018
WIJZIGINGSDATUM
04/06/2019

ONDERWERP
21e verdieping | Vijfspan toren
FASE
Omgevingsvergunning
STATUS
DEFINITIEF
GEMARKEERD
VERIE
01

Brandveiligheid

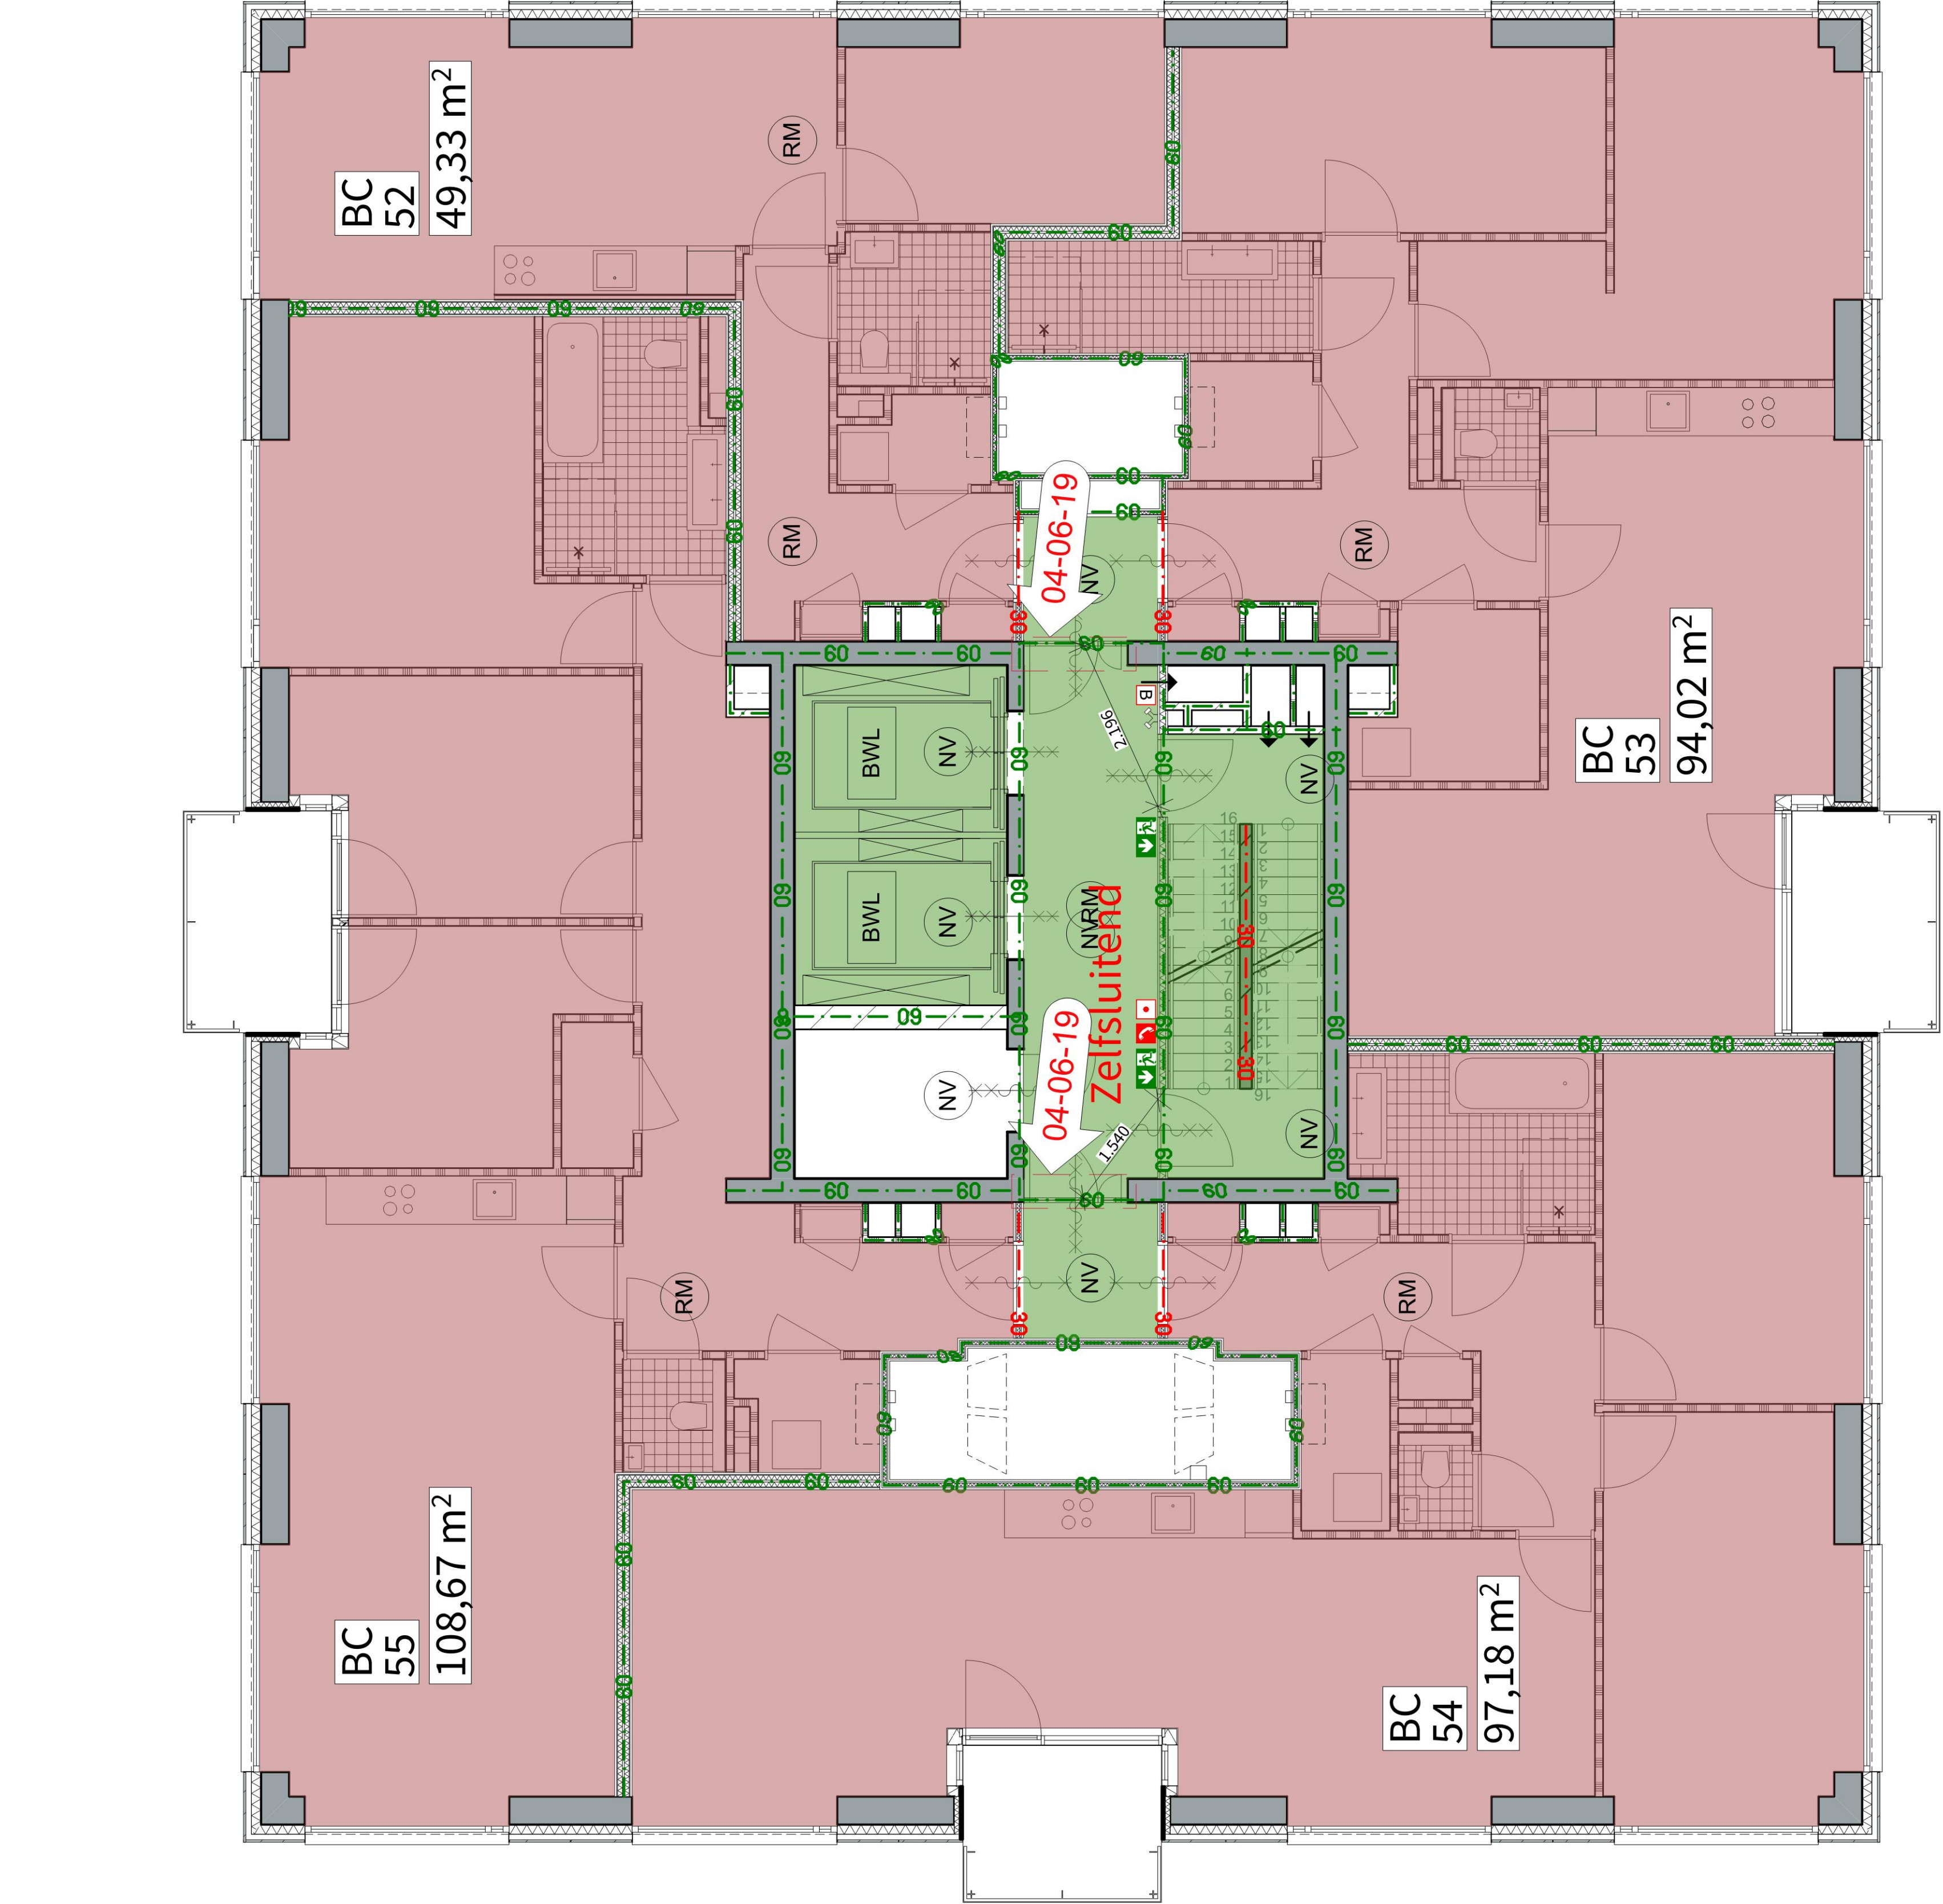

- extra beschermde vluchtroute
- Brandcompartiment
- 120 min WBDBO
- 60 min WBDBO
- 30 min WBDBO
- Rookmelder
- Noodverlichting
- Brandweerlift
- Brandslang haspel
- Handmelder
- Droge blusleiding
- Brandweer telefoon
- vluchtroute aanduiding
- Nooduitgang
- 30 min WBDBO
- 60 min WBDBO
- deur zelfsluitend
- brandmeldcentrale
- Sleutelkluis

Rapporten

Brandveiligheid cf. LBP Sight rapport nummer:
- R045900aa. 00001.bk_04_001_brandveiligheid
woontoren

WESTERLAAN 17
3016 CK ROTTERDAM
THE NETHERLANDS
+31 10 404 67 89

WWW.POWERHOUSE-COMPANY.COM
OFFICE@POWERHOUSE-COMPANY.COM

POWERHOUSE COMPANY
ARCHITECTURE / DESIGN / STRATEGY

PROJECTNUMMER
1559
SCHAAL
1:150
FORMAAT
A3

OPDRACHTGEVER
RED Company
PROJECTNAAM
Baantoren

TEKENINGNUMMER
OV.1014.109
DATUM
16/11/2018
WILZINGSDATUM
04/06/2019

ONDERWERP
22e verdieping | Vierspan toren
(Overgang)
FASE
Omgevingsvergunning
STATUS
DEFINITIEF
GEMARKEERD
VERSIE
01

Brandveiligheid

- extra beschermde vluchtroute
- Brandcompartiment
- 120

120 min WBDBO
- 60

60 min WBDBO
- 30

30 min WBDBO
- RM

Rookmelder
- NV


Noodverlichting
- BWL

Brandweerlift
- Brandslang haspel
- Handmelder
- B

Droge blusleiding
- Brandweer telefoon
- vluchtroute aanduiding
- Nooduitgang
- 30 min WBDBO
- 60 min WBDBO
- deur zelfsluitend
- brandmeldcentrale
- Sleutelkluis

Rapporten

Brandveiligheid cf. LBP Sight rapport nummer:
- R045900aa. 00001.bk_04_001_brandveiligheid woontoren

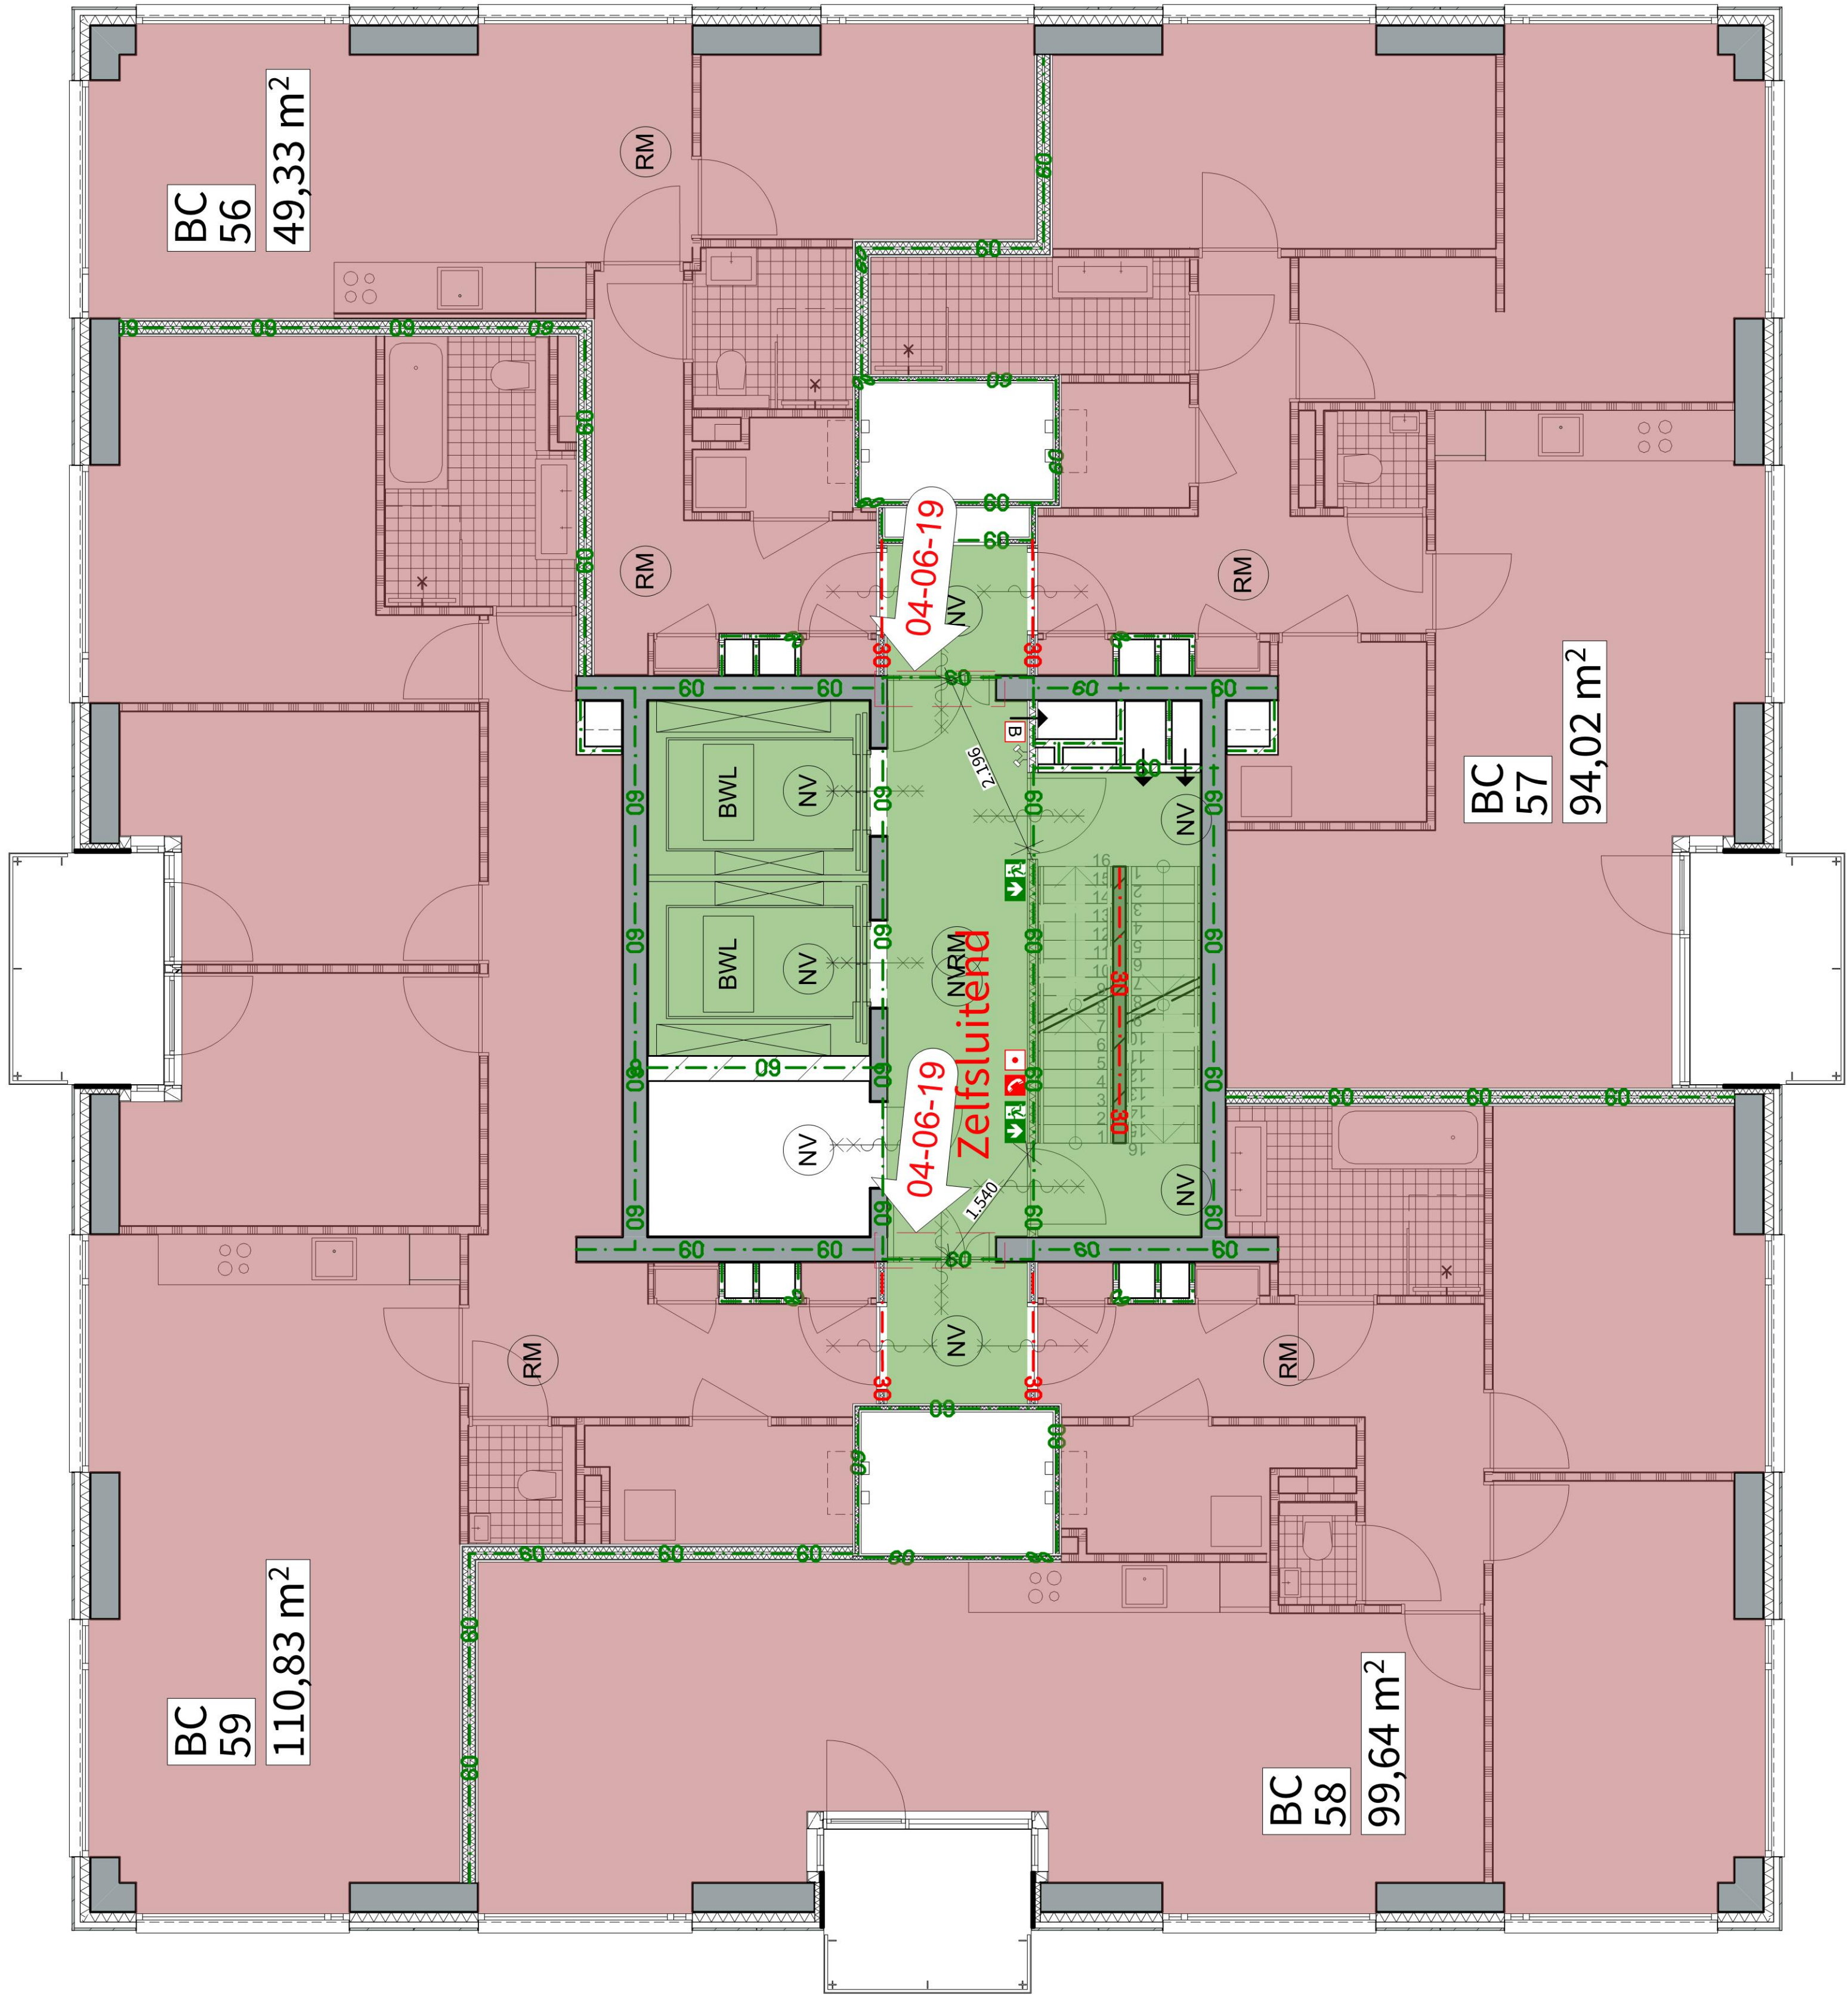

Brandveiligheid

- extra beschermde vluchtroute
- Brandcompartiment
- 120

120 min WBDBO
- 60

60 min WBDBO
- 30

30 min WBDBO
- RM

Rookmelder
- NV


Noodverlichting
- BWL

Brandweerlift
- Brandslang haspel
- Handmelder
- B

Droge blusleiding
- Brandweer telefoon
- vluchtroute aanduiding
- Nooduitgang
- 30 min WBDBO
- 60 min WBDBO
- deur zelfsluitend
- brandmeldcentrale
- Sleutelkluis

Rapporten

Brandveiligheid cf. LBP Sight rapport nummer:
- R045900aa.00001.bk_04_001_brandveiligheid woontoren

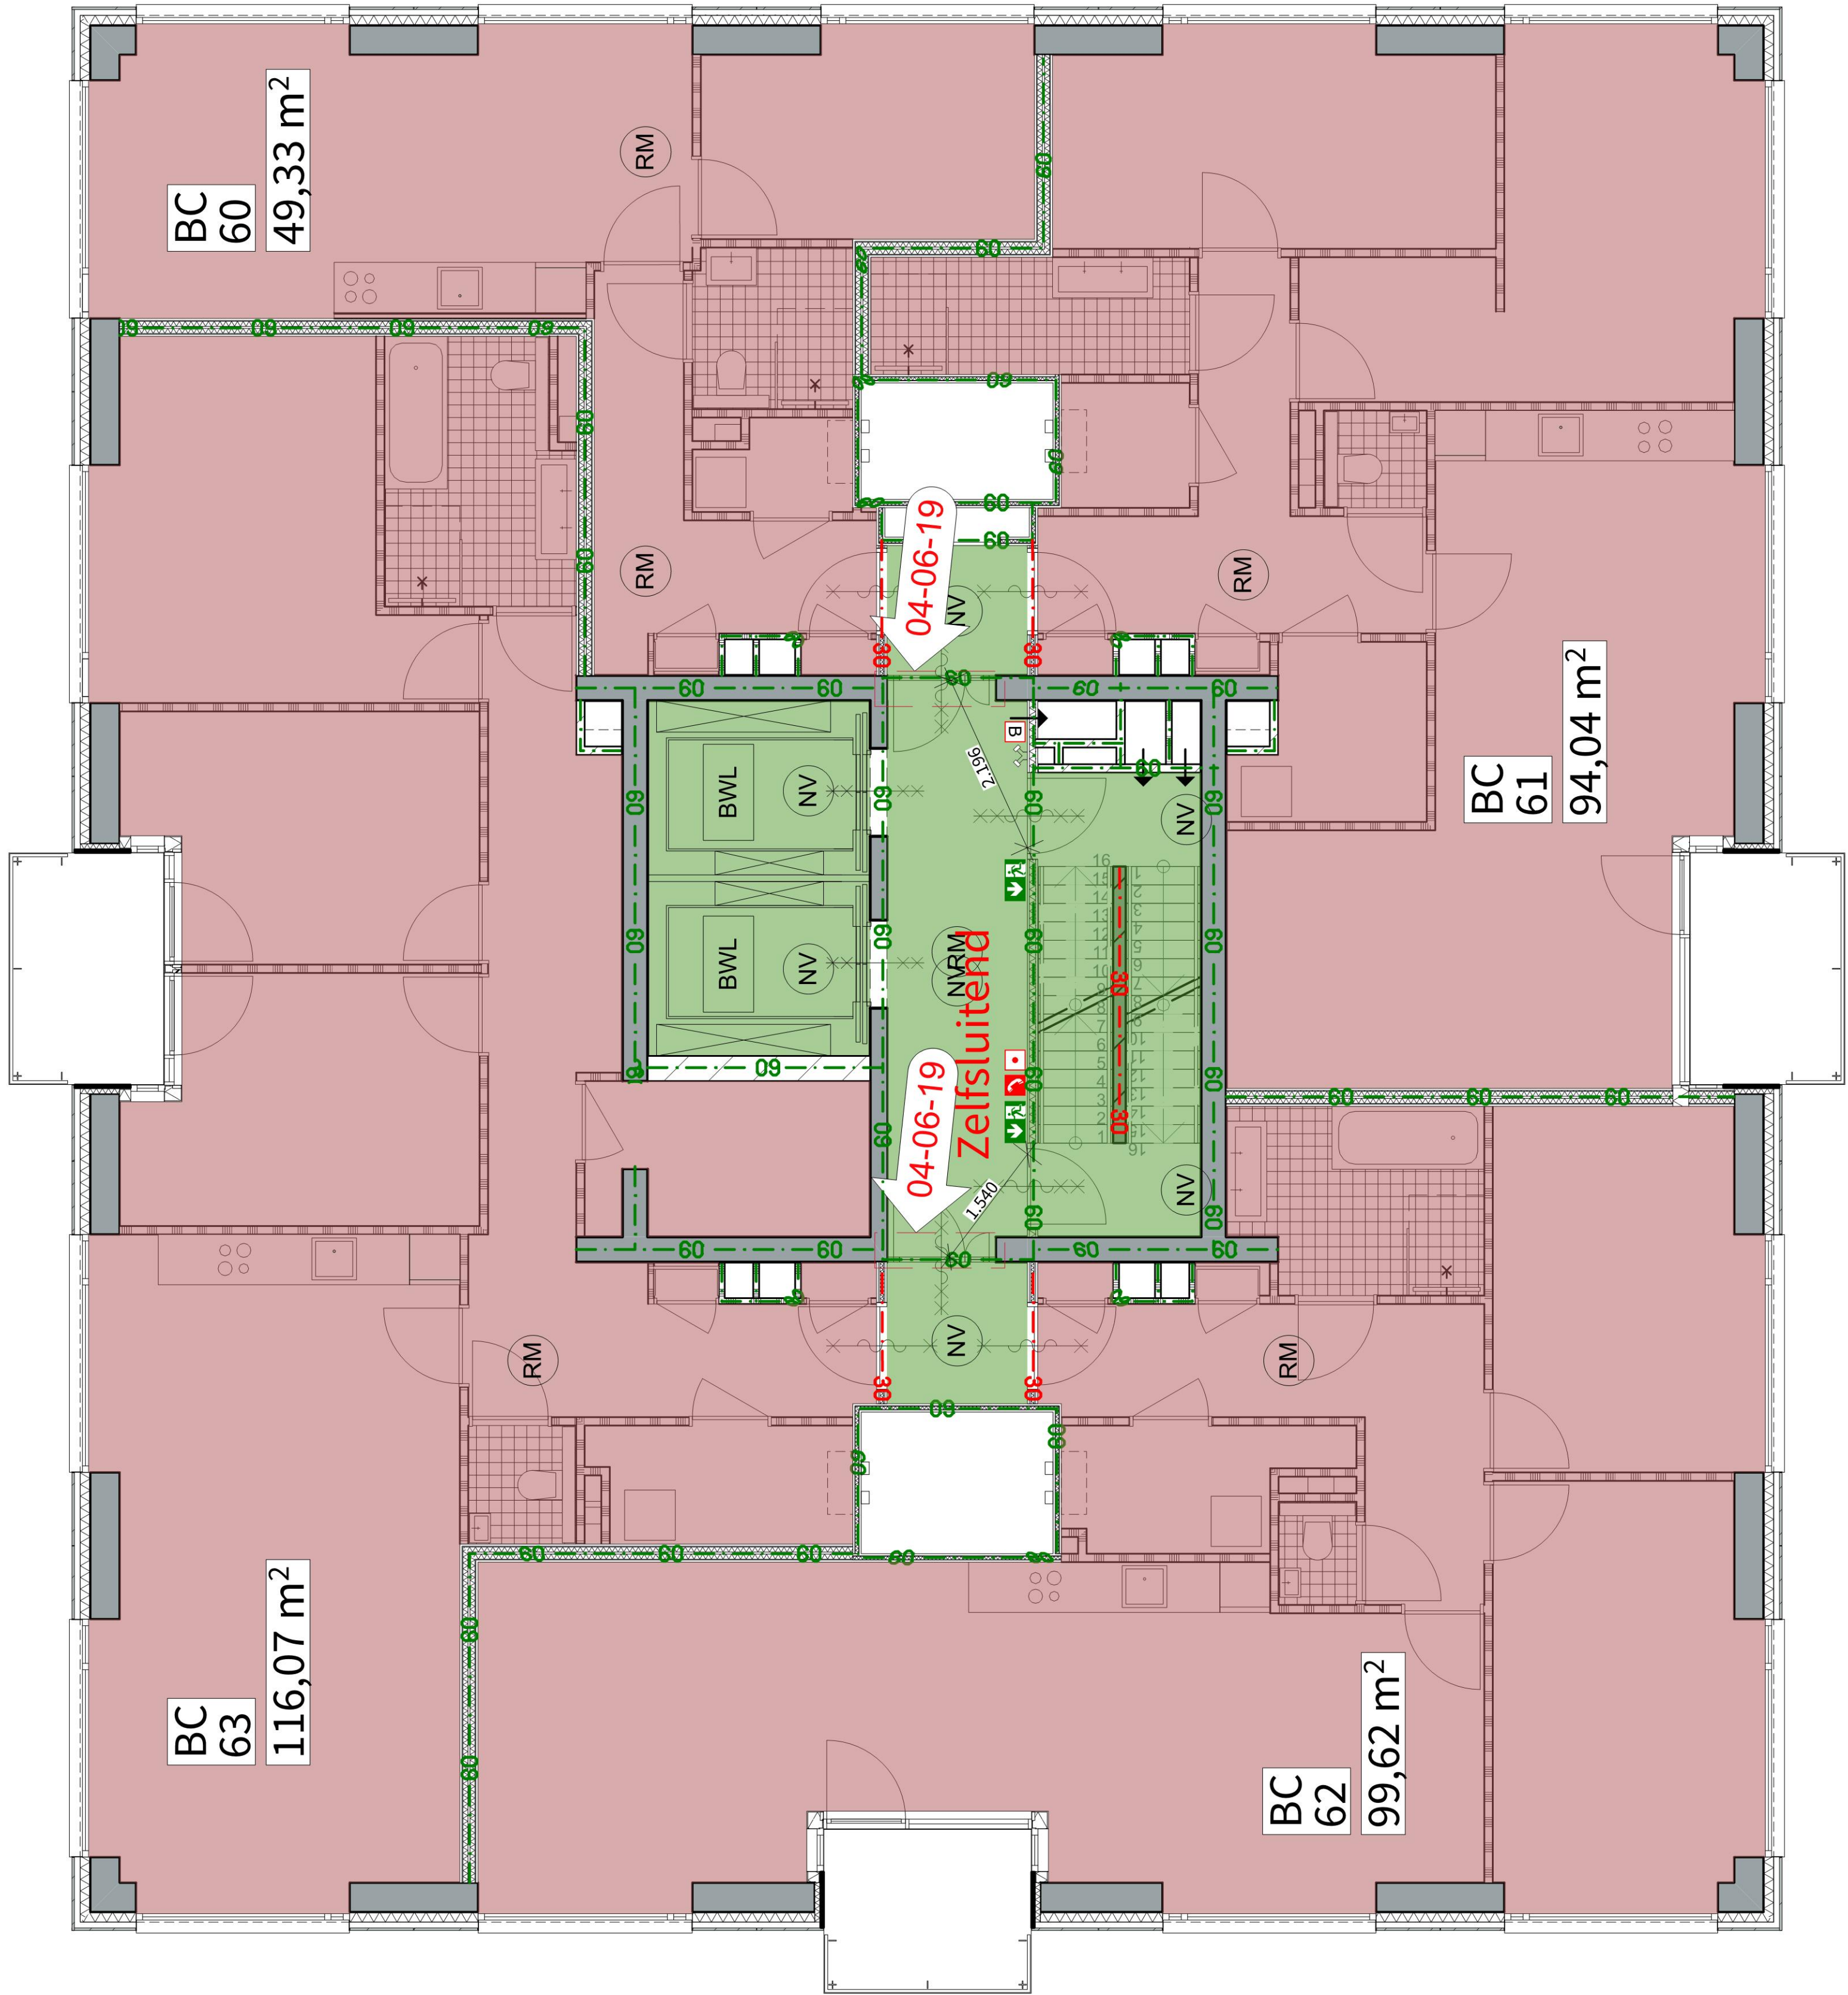

Brandveiligheid



- extra beschermde vluchtroute
- Brandcompartiment
- 120 min WBDBO
- 60 min WBDBO
- 30 min WBDBO
- Rookmelder
- Noodverlichting
- Brandweerlift
- Brandslang haspel
- Handmelder
- Droge blusleiding
- Brandweer telefoon
- vluchtroute aanduiding
- Nooduitgang
- 30 min WBDBO
- 60 min WBDBO
- deur zelfsluitend
- brandmeldcentrale
- Sleutelkluis

Rapporten

Brandveiligheid cf. LBP Sight rapport nummer:
- R045900aa. 00001.bk_04_001_brandveiligheid
woontoren

WESTERLAAN 17
3016 CK ROTTERDAM
THE NETHERLANDS
+31 10 404 67 89

WWW.POWERHOUSE-COMPANY.COM
OFFICE@POWERHOUSE-COMPANY.COM

POWERHOUSE COMPANY
ARCHITECTURE / DESIGN / STRATEGY

OPDRACHTGEVER
RED Company

PROJECTNAAM
Baantoren

PROJECTNUMMER
1559
SCHAAL
1:150
FORMAAT
A3

TEKENINGNUMMER
OV.1014.112

DATUM
16/11/2018
WILZIGINGSDATUM
04/06/2019

ONDERWERP
32e t/m 36e verdieping | Vierspan-
toren
FASE
Omgevingsvergunning
GEMARKEERD
STATUS
DEFINITIEF
VERSIE
01

Brandveiligheid

- extra beschermde vluchtroute
- Brandcompartiment
- 120

120 min WBDBO
- 60

60 min WBDBO
- 30

30 min WBDBO
- RM

Rookmelder
- NV

Noodverlichting
- BWL

Brandweerlift
- Brandslang haspel
- Handmelder
- B


Droge blusleiding
- Brandweer telefoon
- vluchtroute aanduiding
- Nooduitgang
- 30

30 min WBDBO
- 60

60 min WBDBO
- deur zelfsluitend
- brandmeldcentrale
- Sleutelkluis

Rapporten

Brandveiligheid cf. LBP SIGHT rapport nummer:
- R045900aa.00001.bk_04_001_brandveiligheid
woontoren

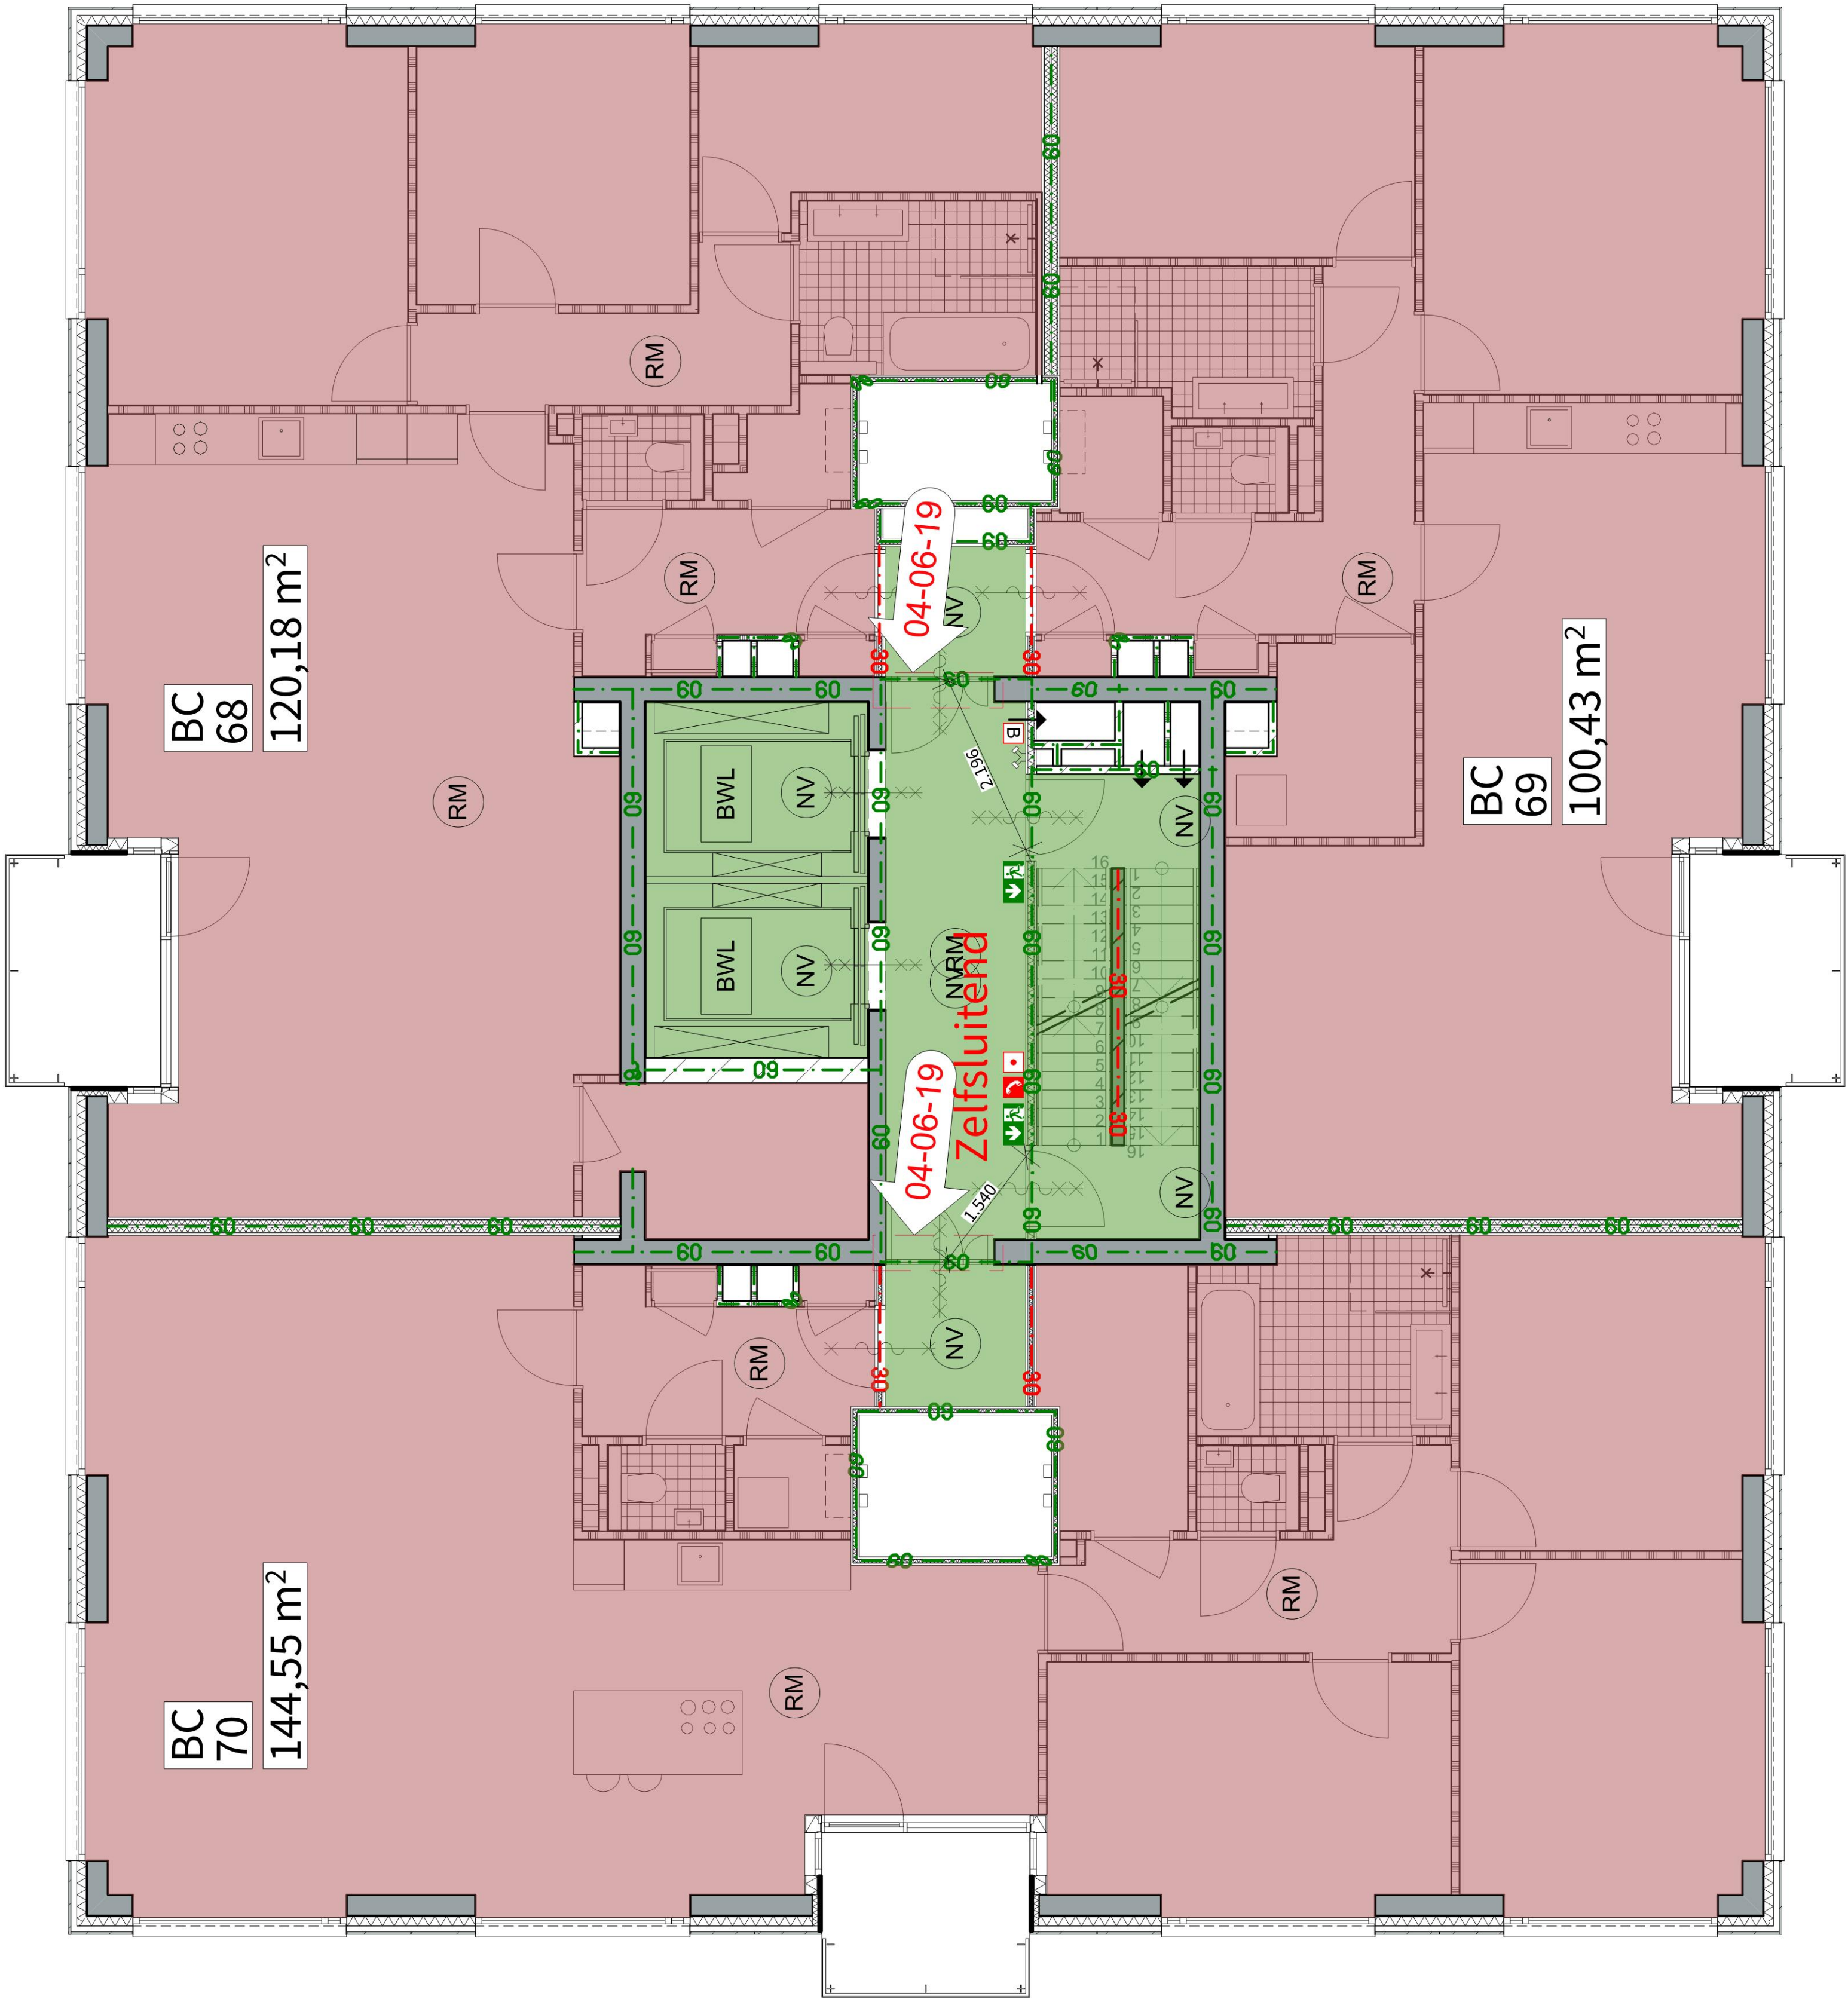

Brandveiligheid



- extra beschermde vluchtroute
- Brandcompartiment
- 120 min WBDBO
- 60 min WBDBO
- 30 min WBDBO
- Rookmelder
- Noodverlichting
- Brandweerlift
- Brandslang haspel
- Handmelder
- Droge blusleiding
- Brandweer telefoon
- vluchtroute aanduiding
- Nooduitgang
- 30 min WBDBO
- 60 min WBDBO
- deur zelfsluitend
- brandmeldcentrale
- Sleutelkluis

Rapporten

Brandveiligheid cf. LBP Sight rapport nummer:
- R045900aa. 00001.bk_04_001_brandveiligheid woontoren

WESTERLAAN 17
3016 CK ROTTERDAM
THE NETHERLANDS
+31 10 404 67 89

WWW.POWERHOUSE-COMPANY.COM
OFFICE@POWERHOUSE-COMPANY.COM

POWERHOUSE COMPANY

ARCHITECTURE / DESIGN / STRATEGY

OPDRACHTGEVER
RED Company

PROJECTNAAM
Baantoren

PROJECTNUMMER
1559

SCHAAL
1:150

FORMAAT
A3

TEKENINGNUMMER
OV.1014.114

DATUM
16/11/2018

WIJZIGINGSDATUM
04/06/2019

ONDERWERP

42e t/m 43e verdieping | Tweespan

FASE
Omgevingsvergunning

STATUS
DEFINITIEF

VERIE
01

Brandveiligheid

- extra beschermde vluchtroute
- Brandcompartiment
- 120

120 min WBDBO
- 60

60 min WBDBO
- 30

30 min WBDBO
- RM

Rookmelder
- NV

Noodverlichting
- BWL

Brandweerlift
- Brandslang haspel
- Handmelder
- B


Droge blusleiding
- Brandweer telefoon
- vluchtroute aanduiding
- Nooduitgang
- 30

30 min WBDBO
- 60


60 min WBDBO
- deur zelfsluitend
- brandmeldcentrale
- Sleutelkluis

Rapporten

Brandveiligheid cf. LBP Sight rapport nummer:
- R045900aa. 00001.bk_04_001_brandveiligheid woontoren

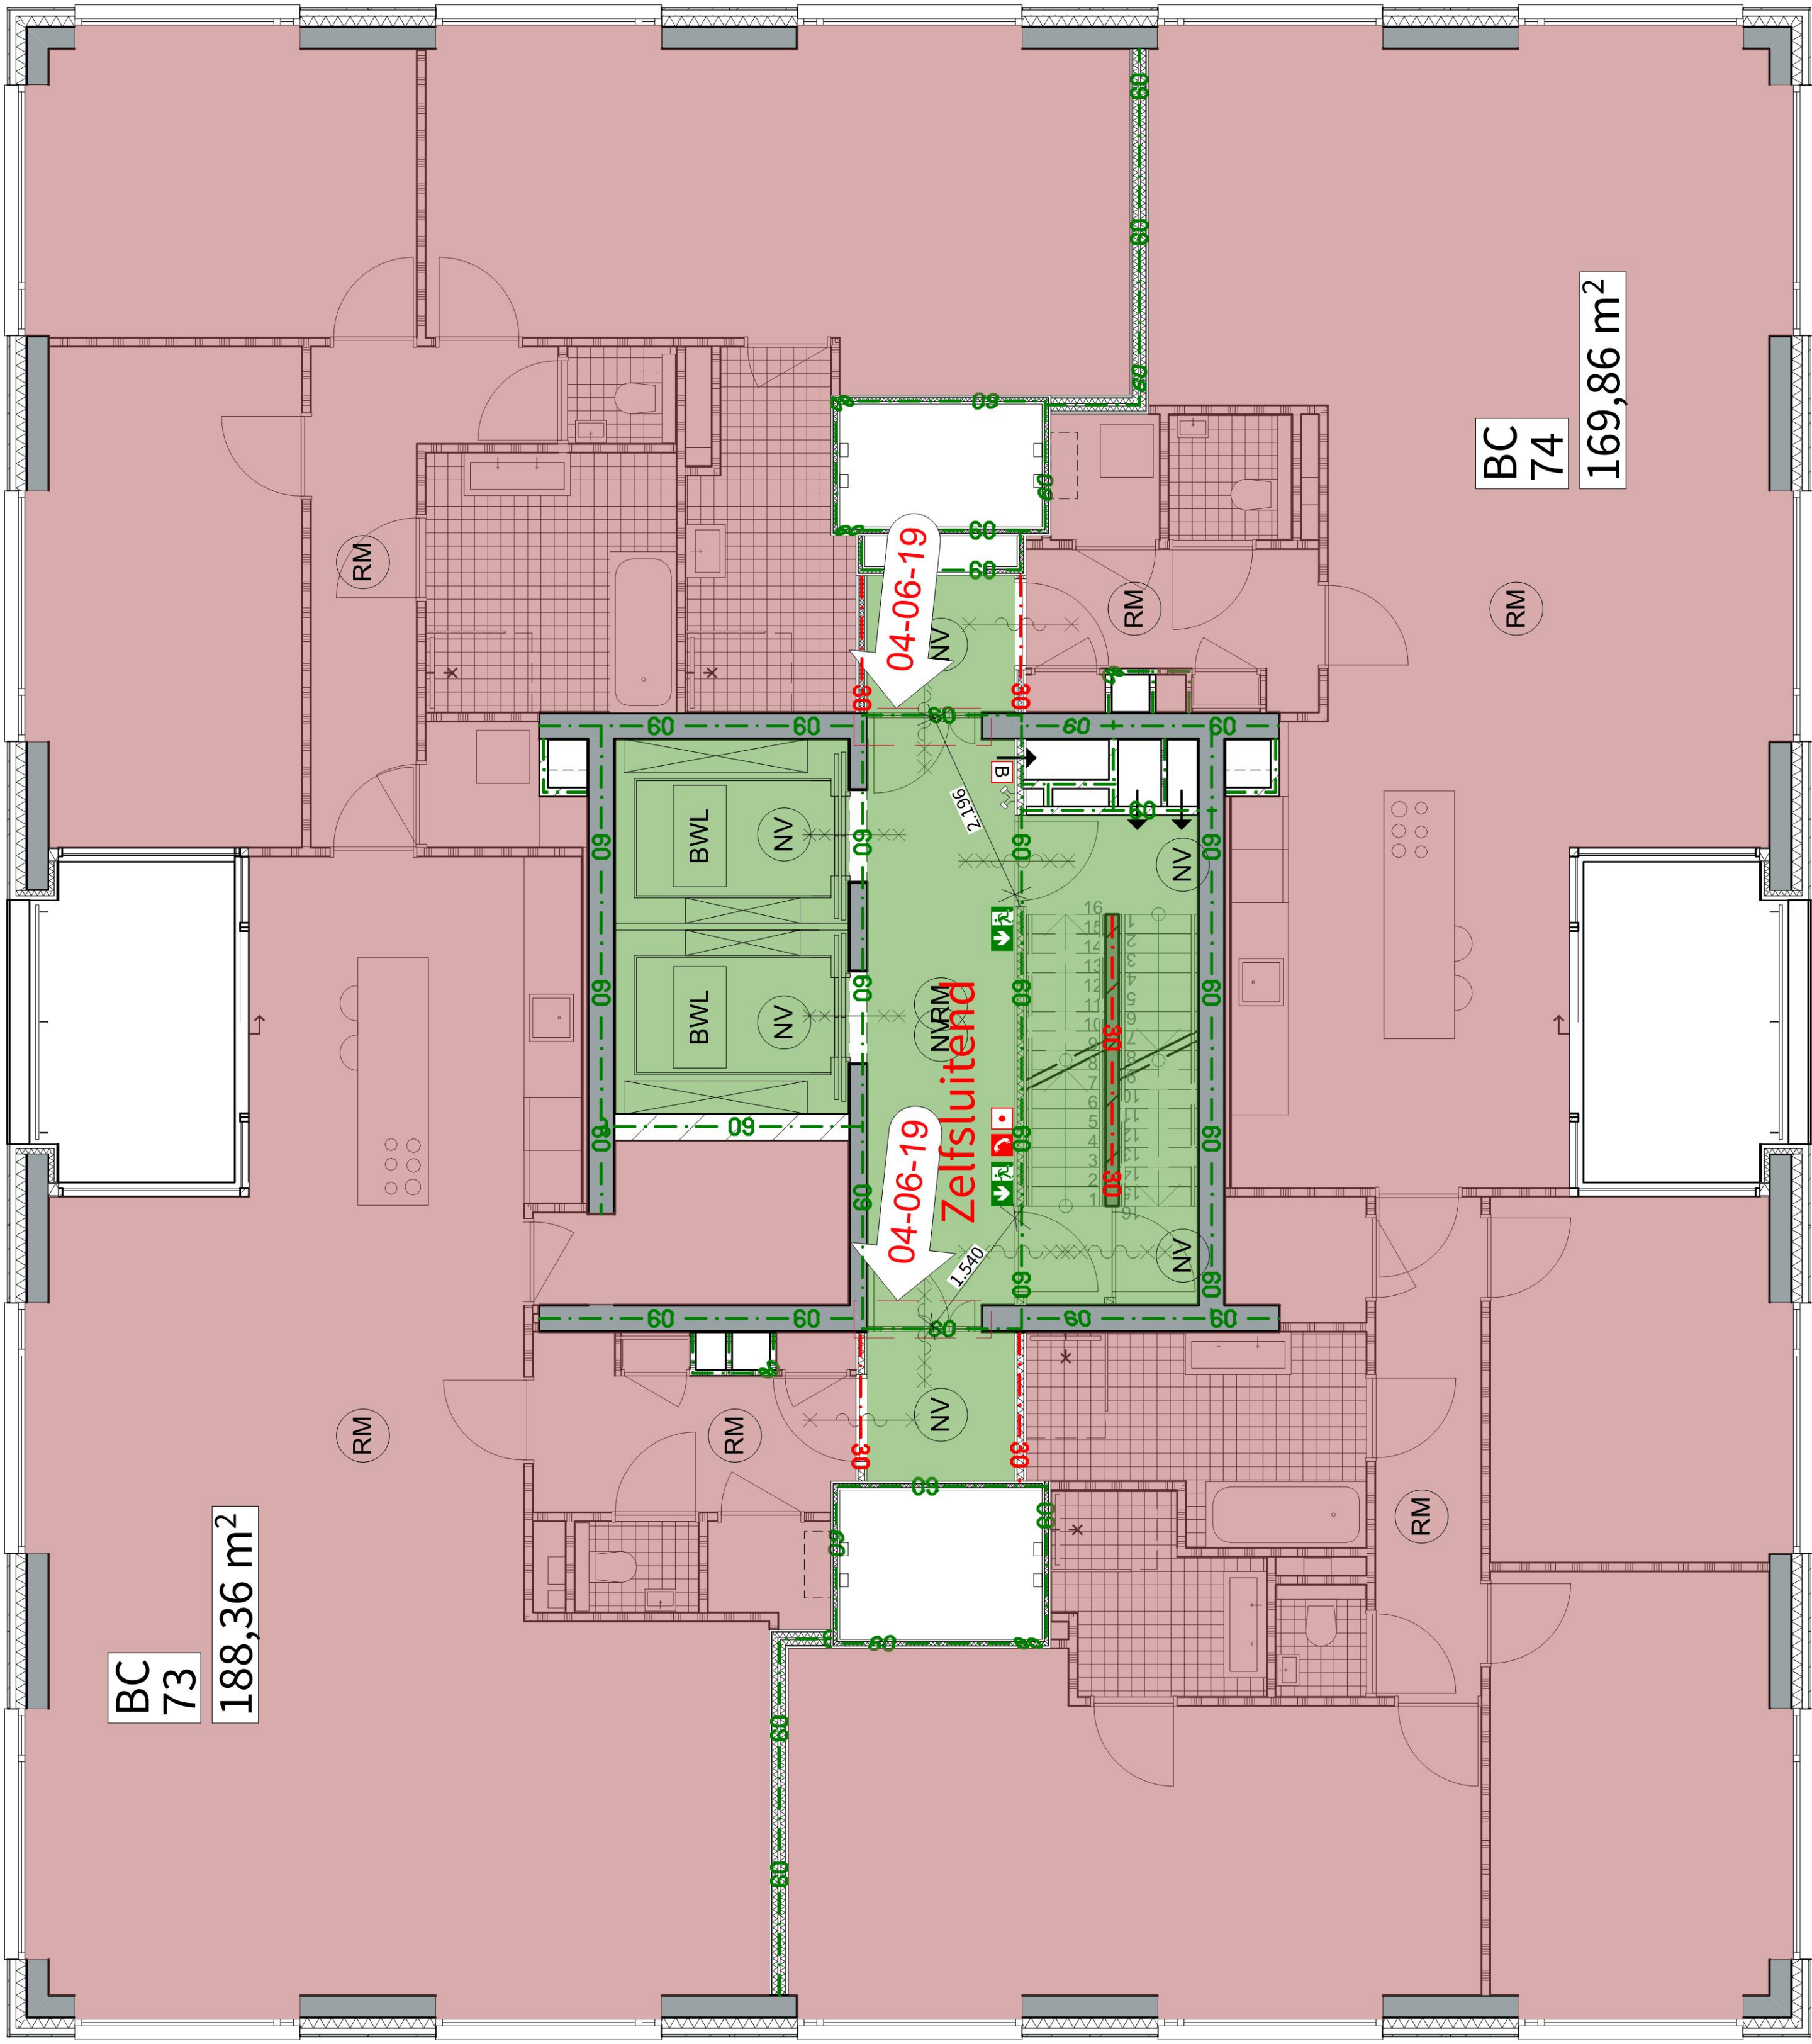

Brandveiligheid

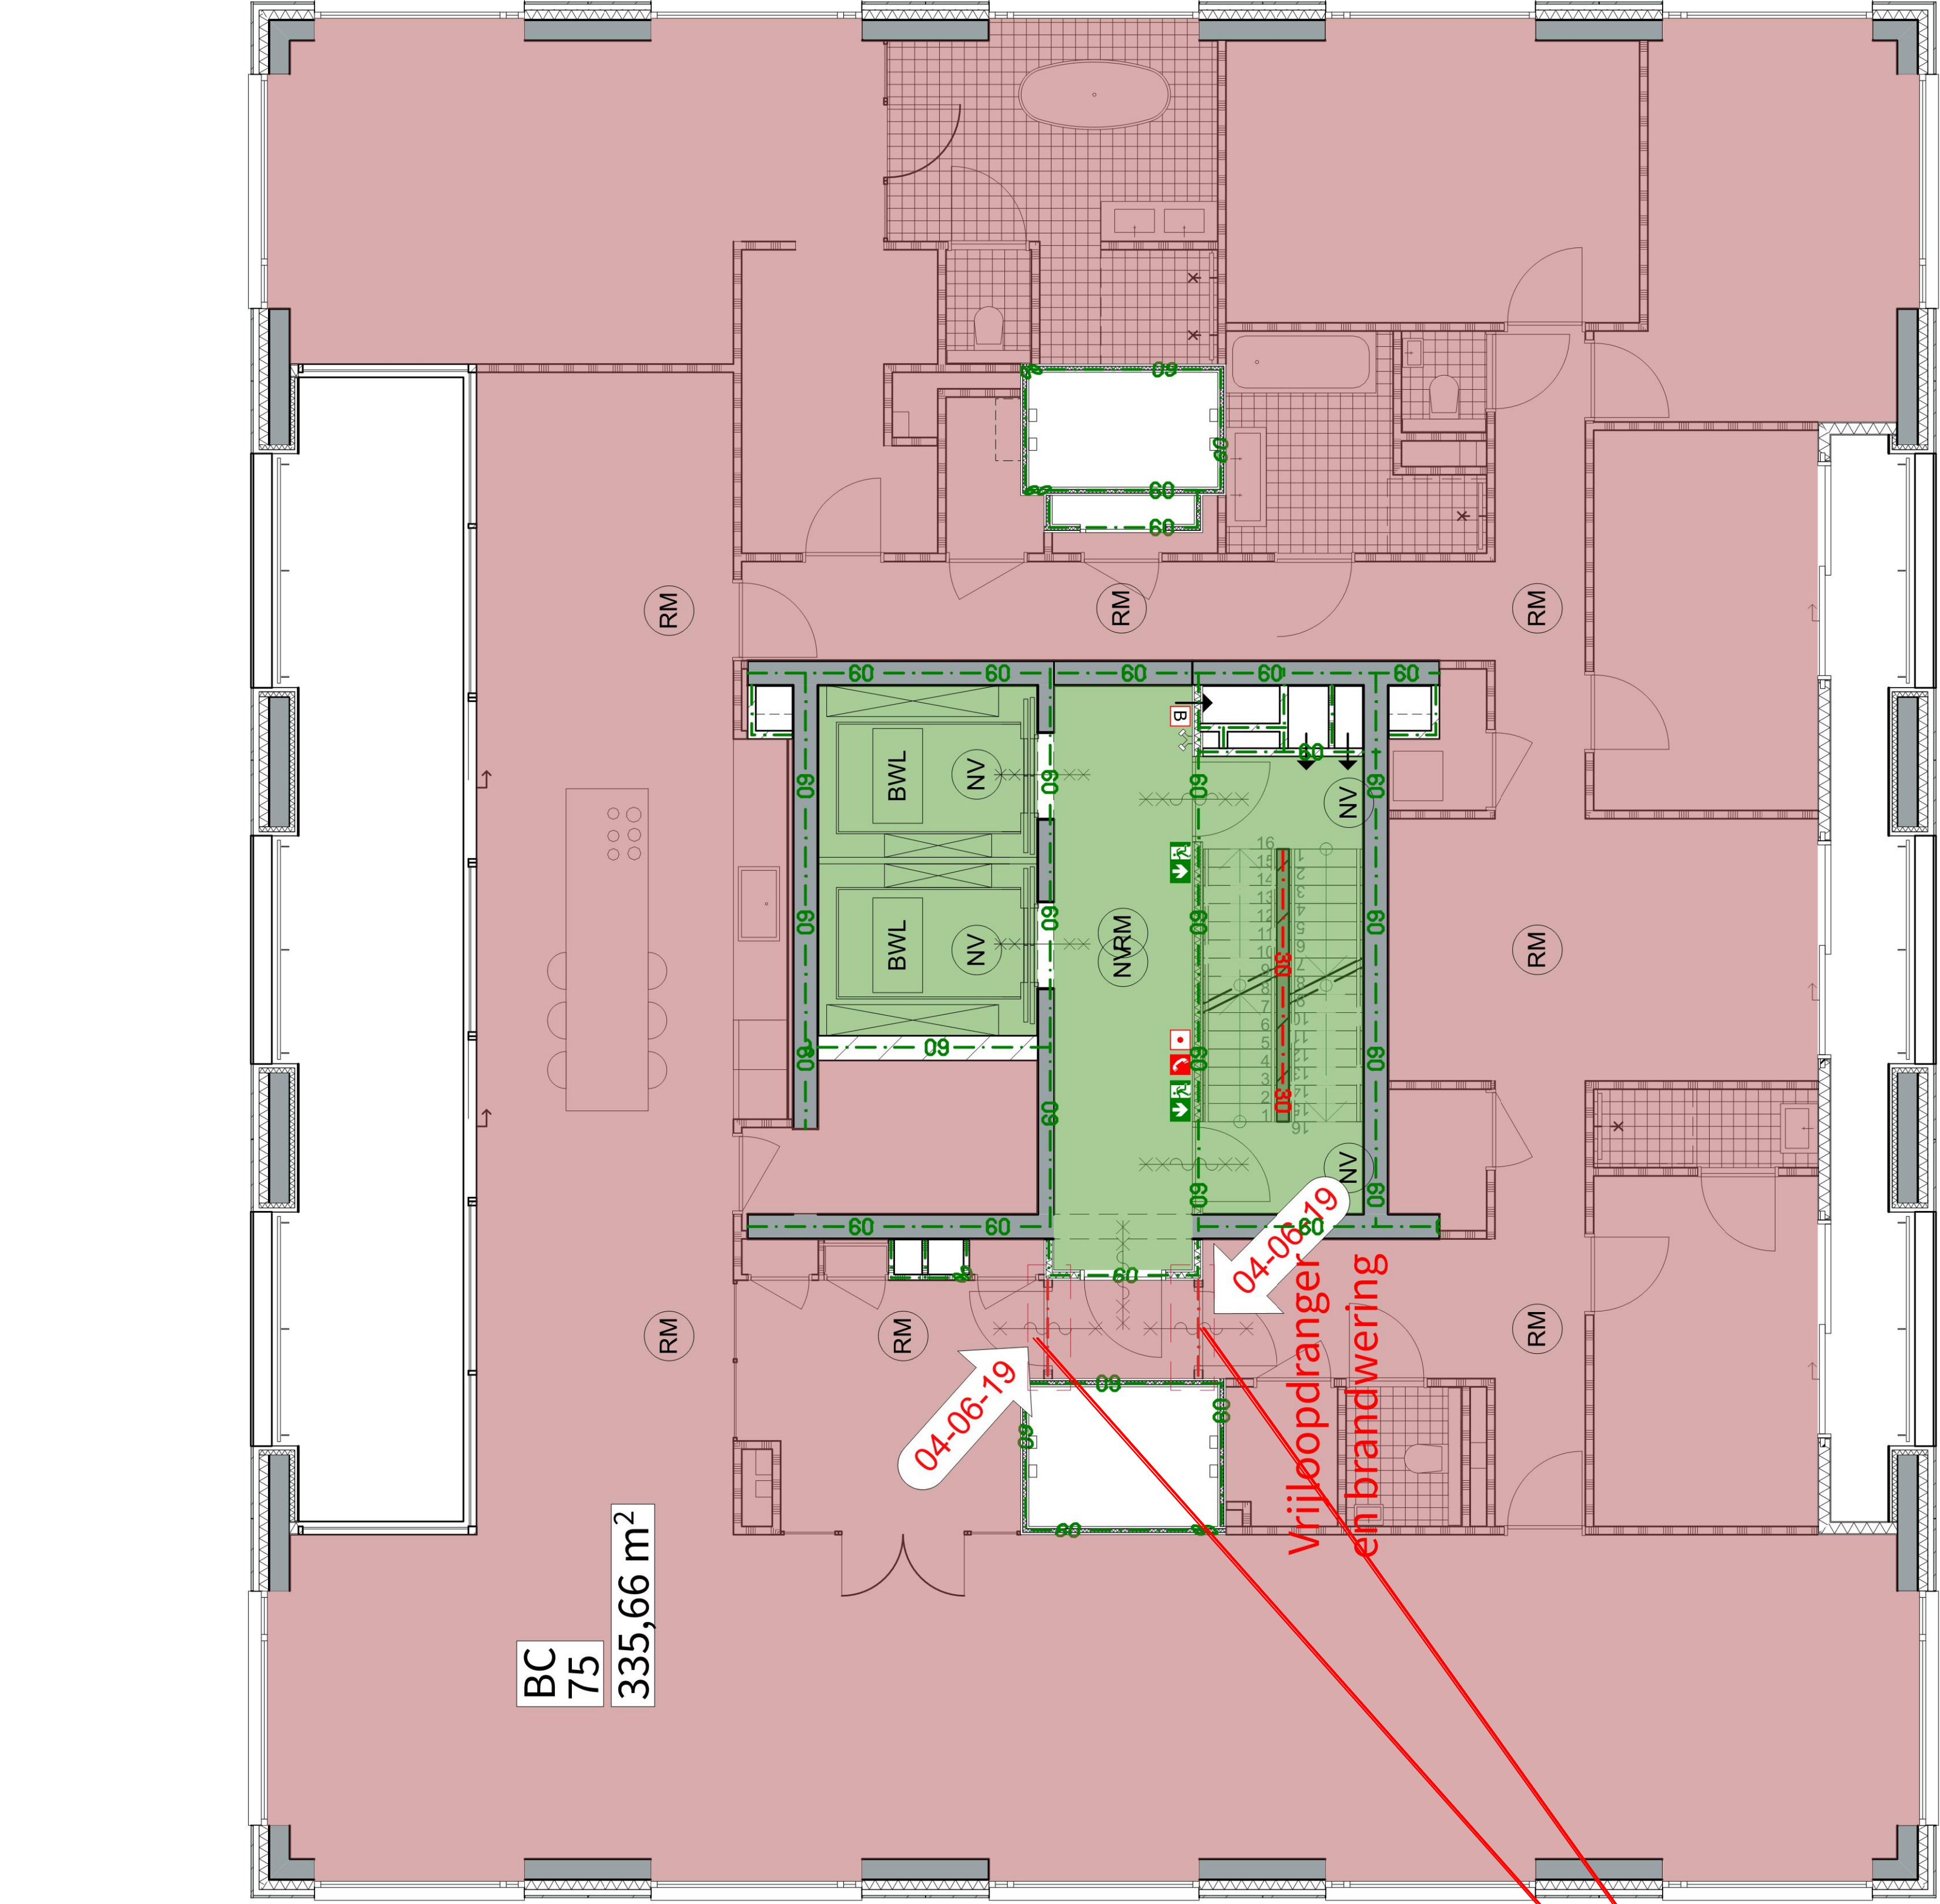

S200

- extra beschermde vluchtroute
- Brandcompartiment
- 120 min WBDBO
- 60 min WBDBO
- 30 min WBDBO
- Rookmelder
- Noodverlichting
- Brandweerlift
- Brandslang haspel
- Handmelder
- Droge blusleiding
- Brandweer telefoon
- vluchtroute aanduiding
- Nooduitgang
- 30 min WBDBO
- 60 min WBDBO
- deur zelfsluitend
- brandmeldcentrale
- Sleutelkluis

Rapporten

Brandveiligheid cf LBP Sight rapport nummer:
- R045900aa. 00001.bk_04_001_brandveiligheid
woontoren

TEKENINGNUMMER	ONDERWERP	
OV.1014.116	46e verdieping Penthouse	
DATUM	FASE	STATUS
16/11/2018	Omgevingsvergunning	DEFINITIEF
WIJZIGINGSDATUM	GEMARKEERD	VERSIE
04/06/2019		01

OPDRACHTGEVER
RED Company

PROJECTNAAM
Baantoren

PROJECTNUMMER
1559

SCHAAL
1:150

FORMAAT
A3


WESTERLAAN 17
3016 CK ROTTERDAM
THE NETHERLANDS
+31 10 404 67 89

WWW.POWERHOUSE-COMPANY.COM
OFFICE@POWERHOUSE-COMPANY.COM

POWERHOUSE COMPANY


ARCHITECTURE / DESIGN / STRATEGY

Brandveiligheid

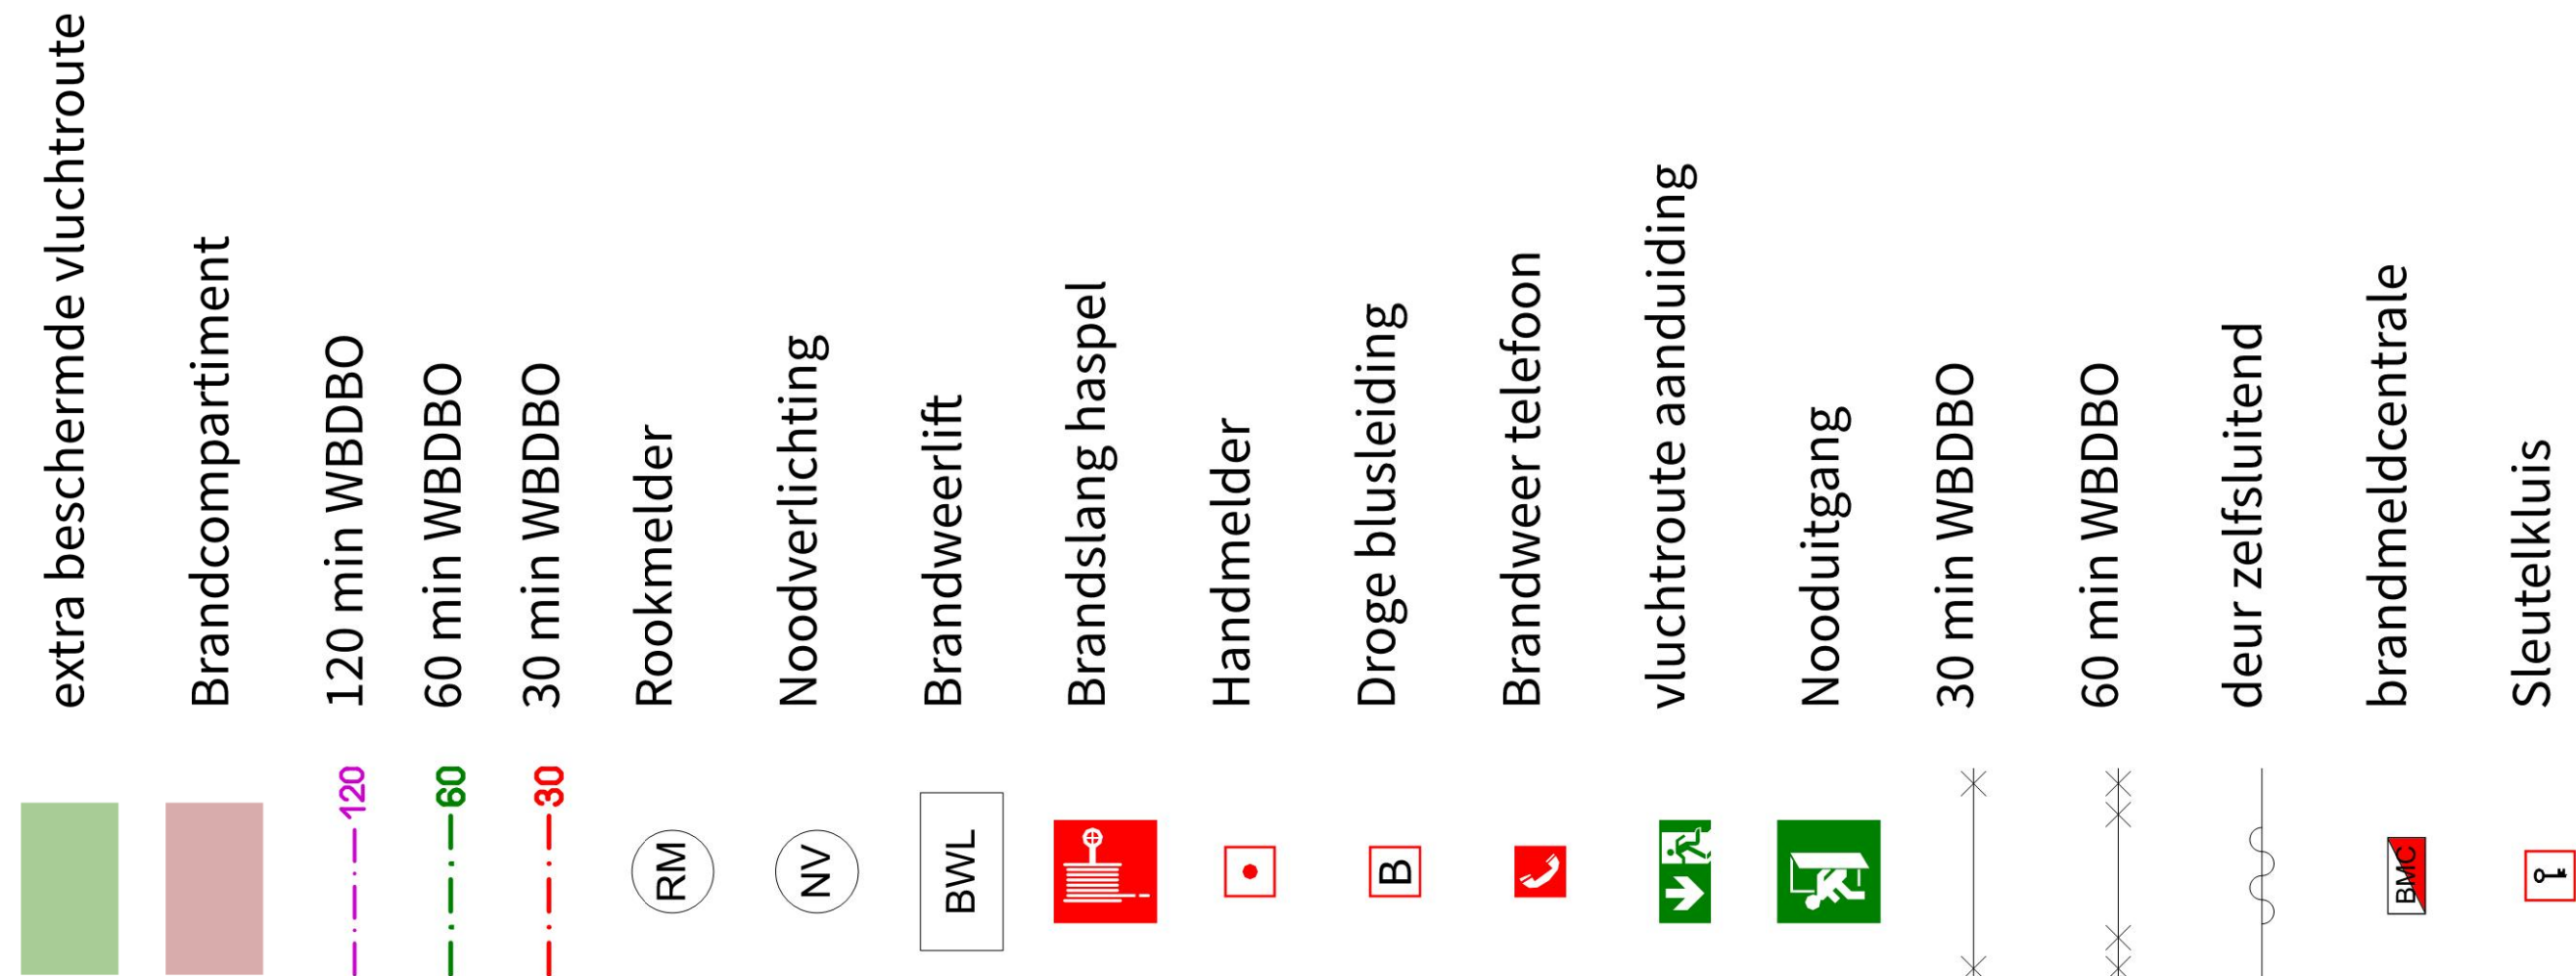

Rapporten

Brandveiligheid cf. LBP Sight rapport nummer:
- R045900aa.00001.bk_04_001_brandveiligheid
woontoren

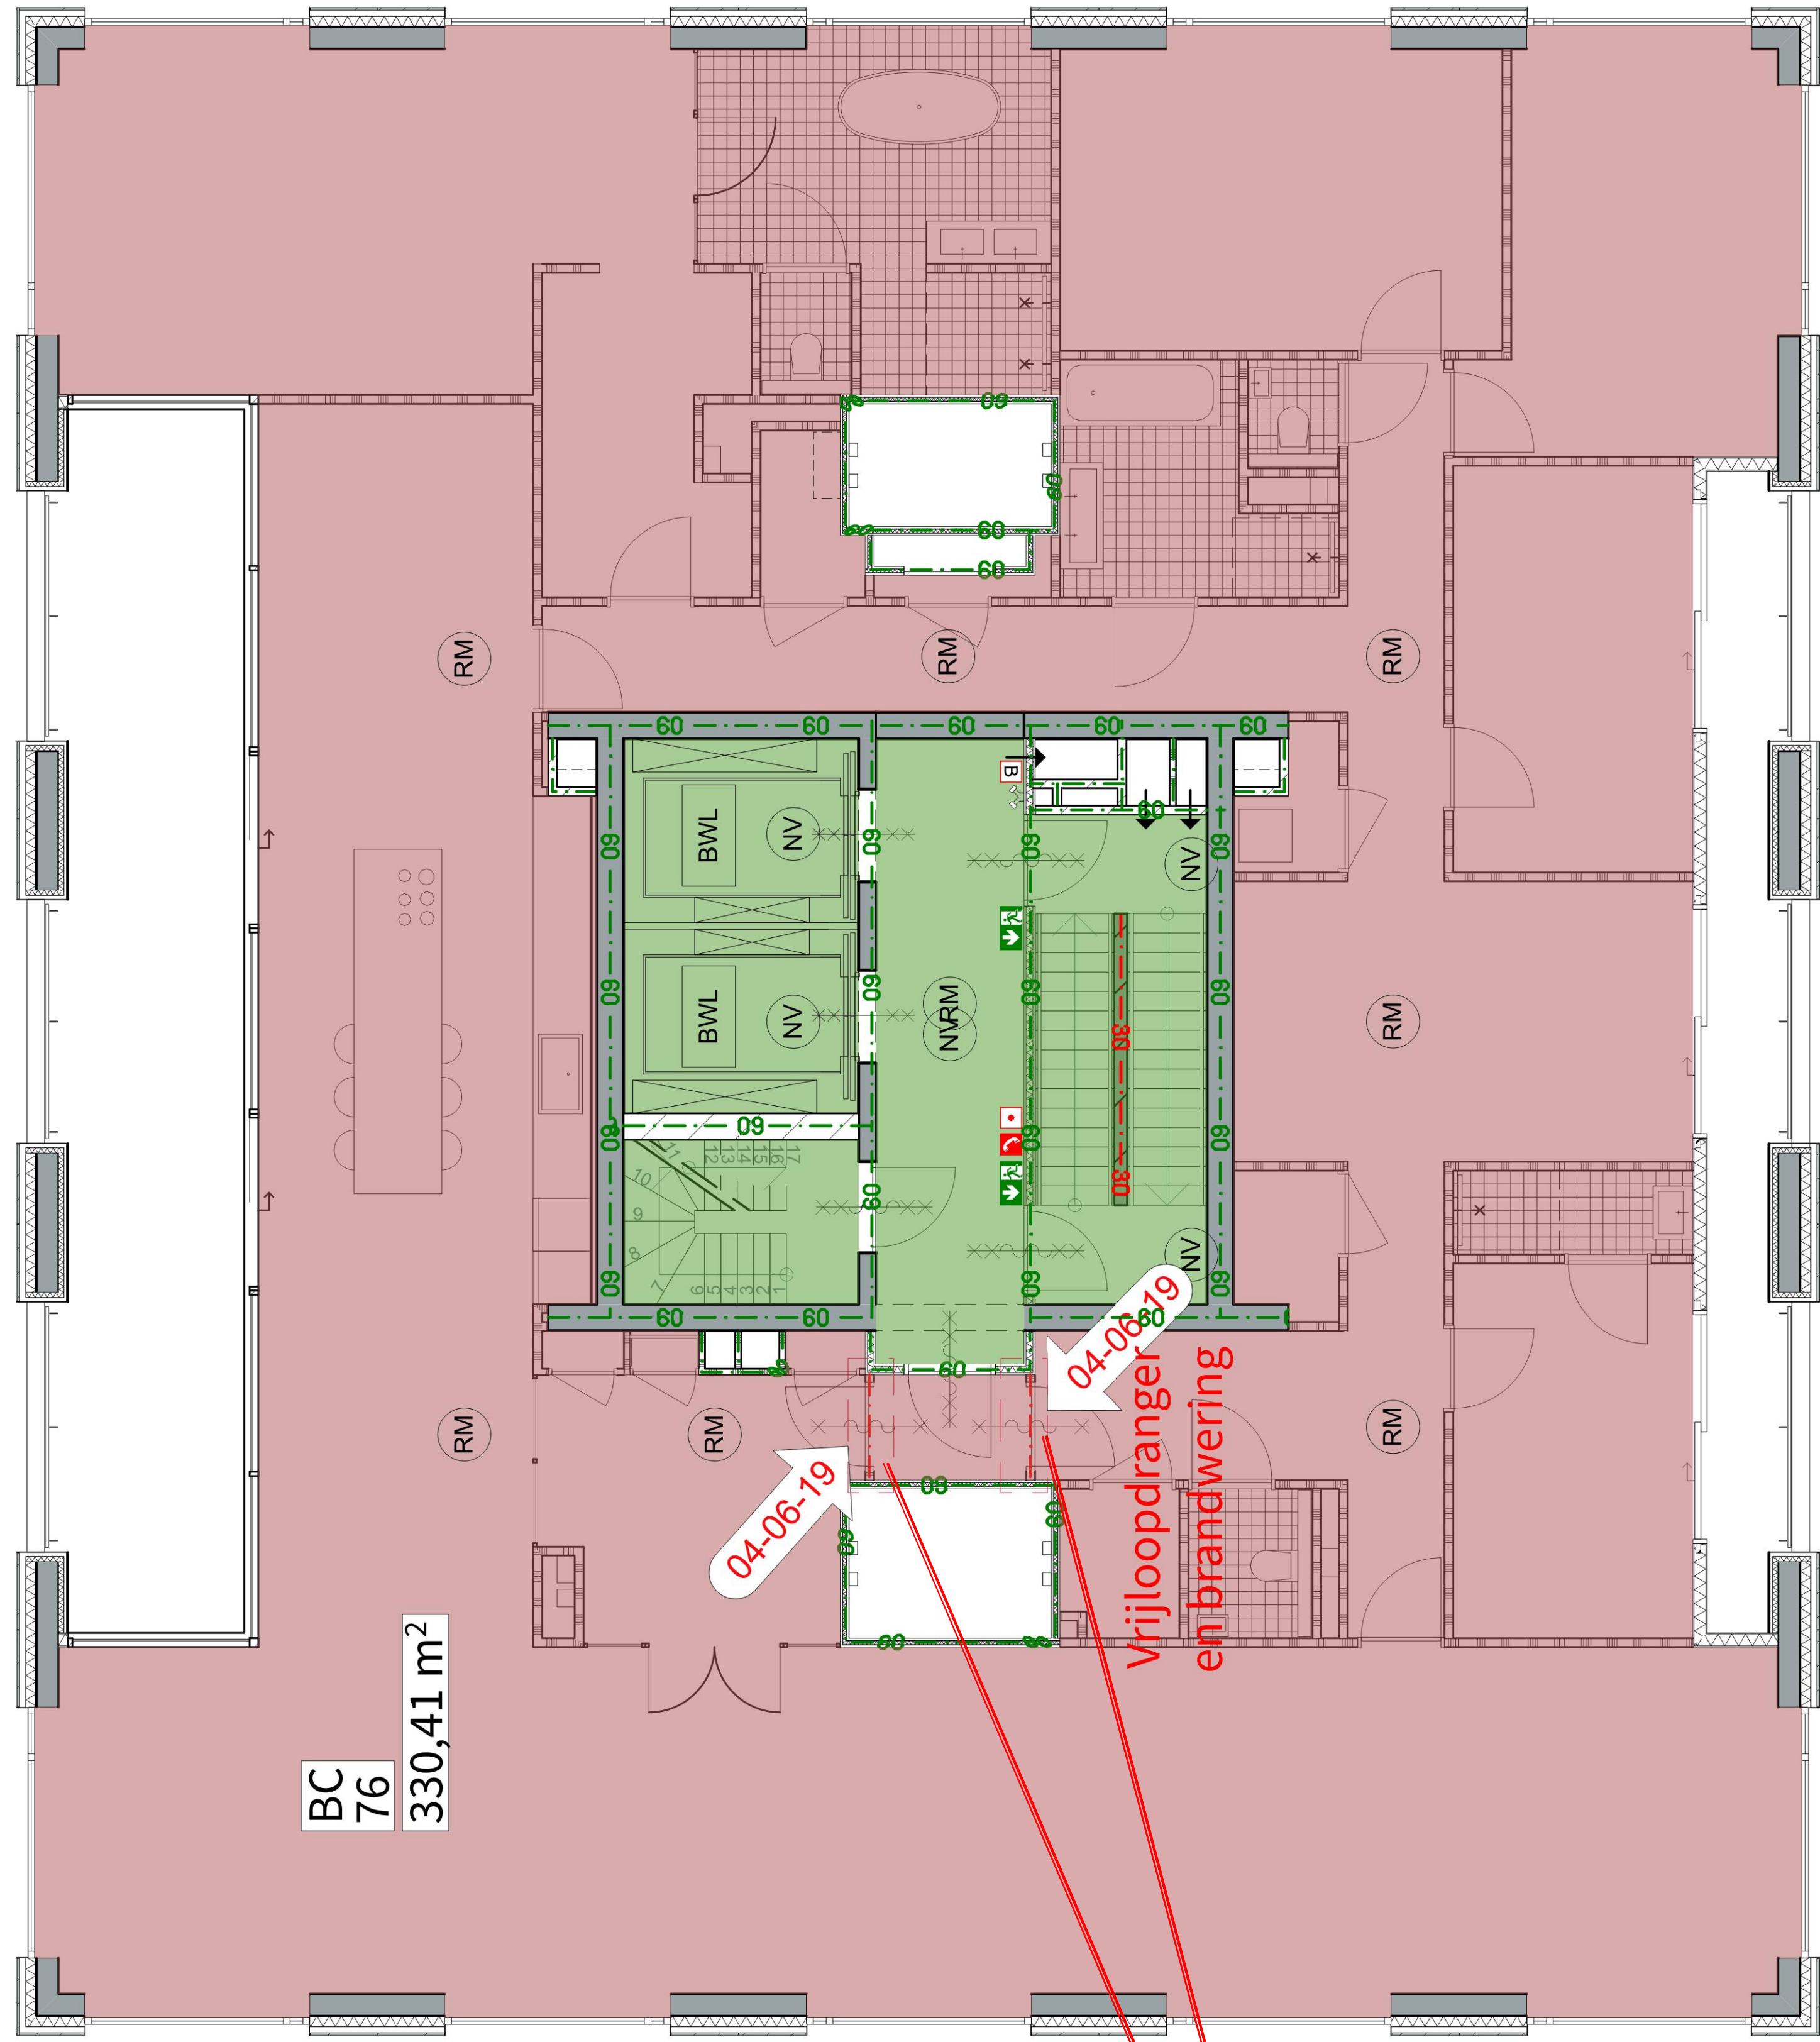

\$200

POWERHOUSE COMPANY
ARCHITECTURE / DESIGN / STRATEGY

WESTERLAAN 17
33016 CK ROTTERDAM
THE NETHERLANDS
+31 10 404 67 89
WWW.POWERHOUSE-COMPANY.COM
OFFICE@POWERHOUSE-COMPANY.COM

PROJECTNUMMER
1559
SCHAAL
1:150
FORMAAT
A3

OPDRACHTGEVER
RED Company

PROJECTNAAM
Baantoren

TEKENINGNUMMER
OV.1014.117

DATUM	16/11/2018
WIJZIGINGSDATUM	04/06/2019

FASE Omgevingsvergunning

STATUS DEFINITIEF

VERSIE 01

GEMARKEERD

Brandveiligheid

- extra beschermde vluchtroute
- Brandcompartiment
- 120

120 min WBDBO
- 60

60 min WBDBO
- 30

30 min WBDBO
- Rookmelder
- Noodverlichting
- BWL

Brandweerlift
- Brandslang haspel
- Handmelder
- B

Droge blusleiding
- Brandweer telefoon
- vluchtroute aanduiding
- Nooduitgang
- 30 min WBDBO
- 60 min WBDBO
- deur zelfsluitend
- brandmeldcentrale
- Sleutelkluis

Rapporten

Brandveiligheid cf. LBP Sight rapport nummer:
- R045900aa. 00001.bk_04_001_brandveiligheid
woontoren

