

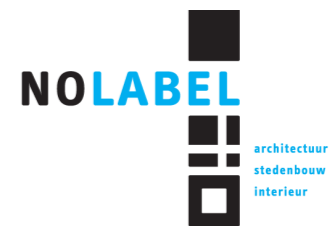


project:	KDV Pinkeltje
adres:	Voorburg
projectnummer:	1816
opdrachtgever:	Vlietkinderen
fase:	T0
tekening nummer:	WABO-1000
omschrijving:	situatietekening bestaand
datum:	4 juli 2019
schaal:	1:500
formaat:	A3
editie:	1



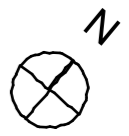


project: KDV Pinkeltje  
 adres: Voorburg  
 projectnummer: 1816  
 opdrachtgever: Vlietkinderen  
 fase: T0

tekening nummer: WABO-1010  
 omschrijving: situatietekening nieuw  
 datum: 4 juli 2019  
 schaal: 1:500  
 formaat: A3  
 editie: 1



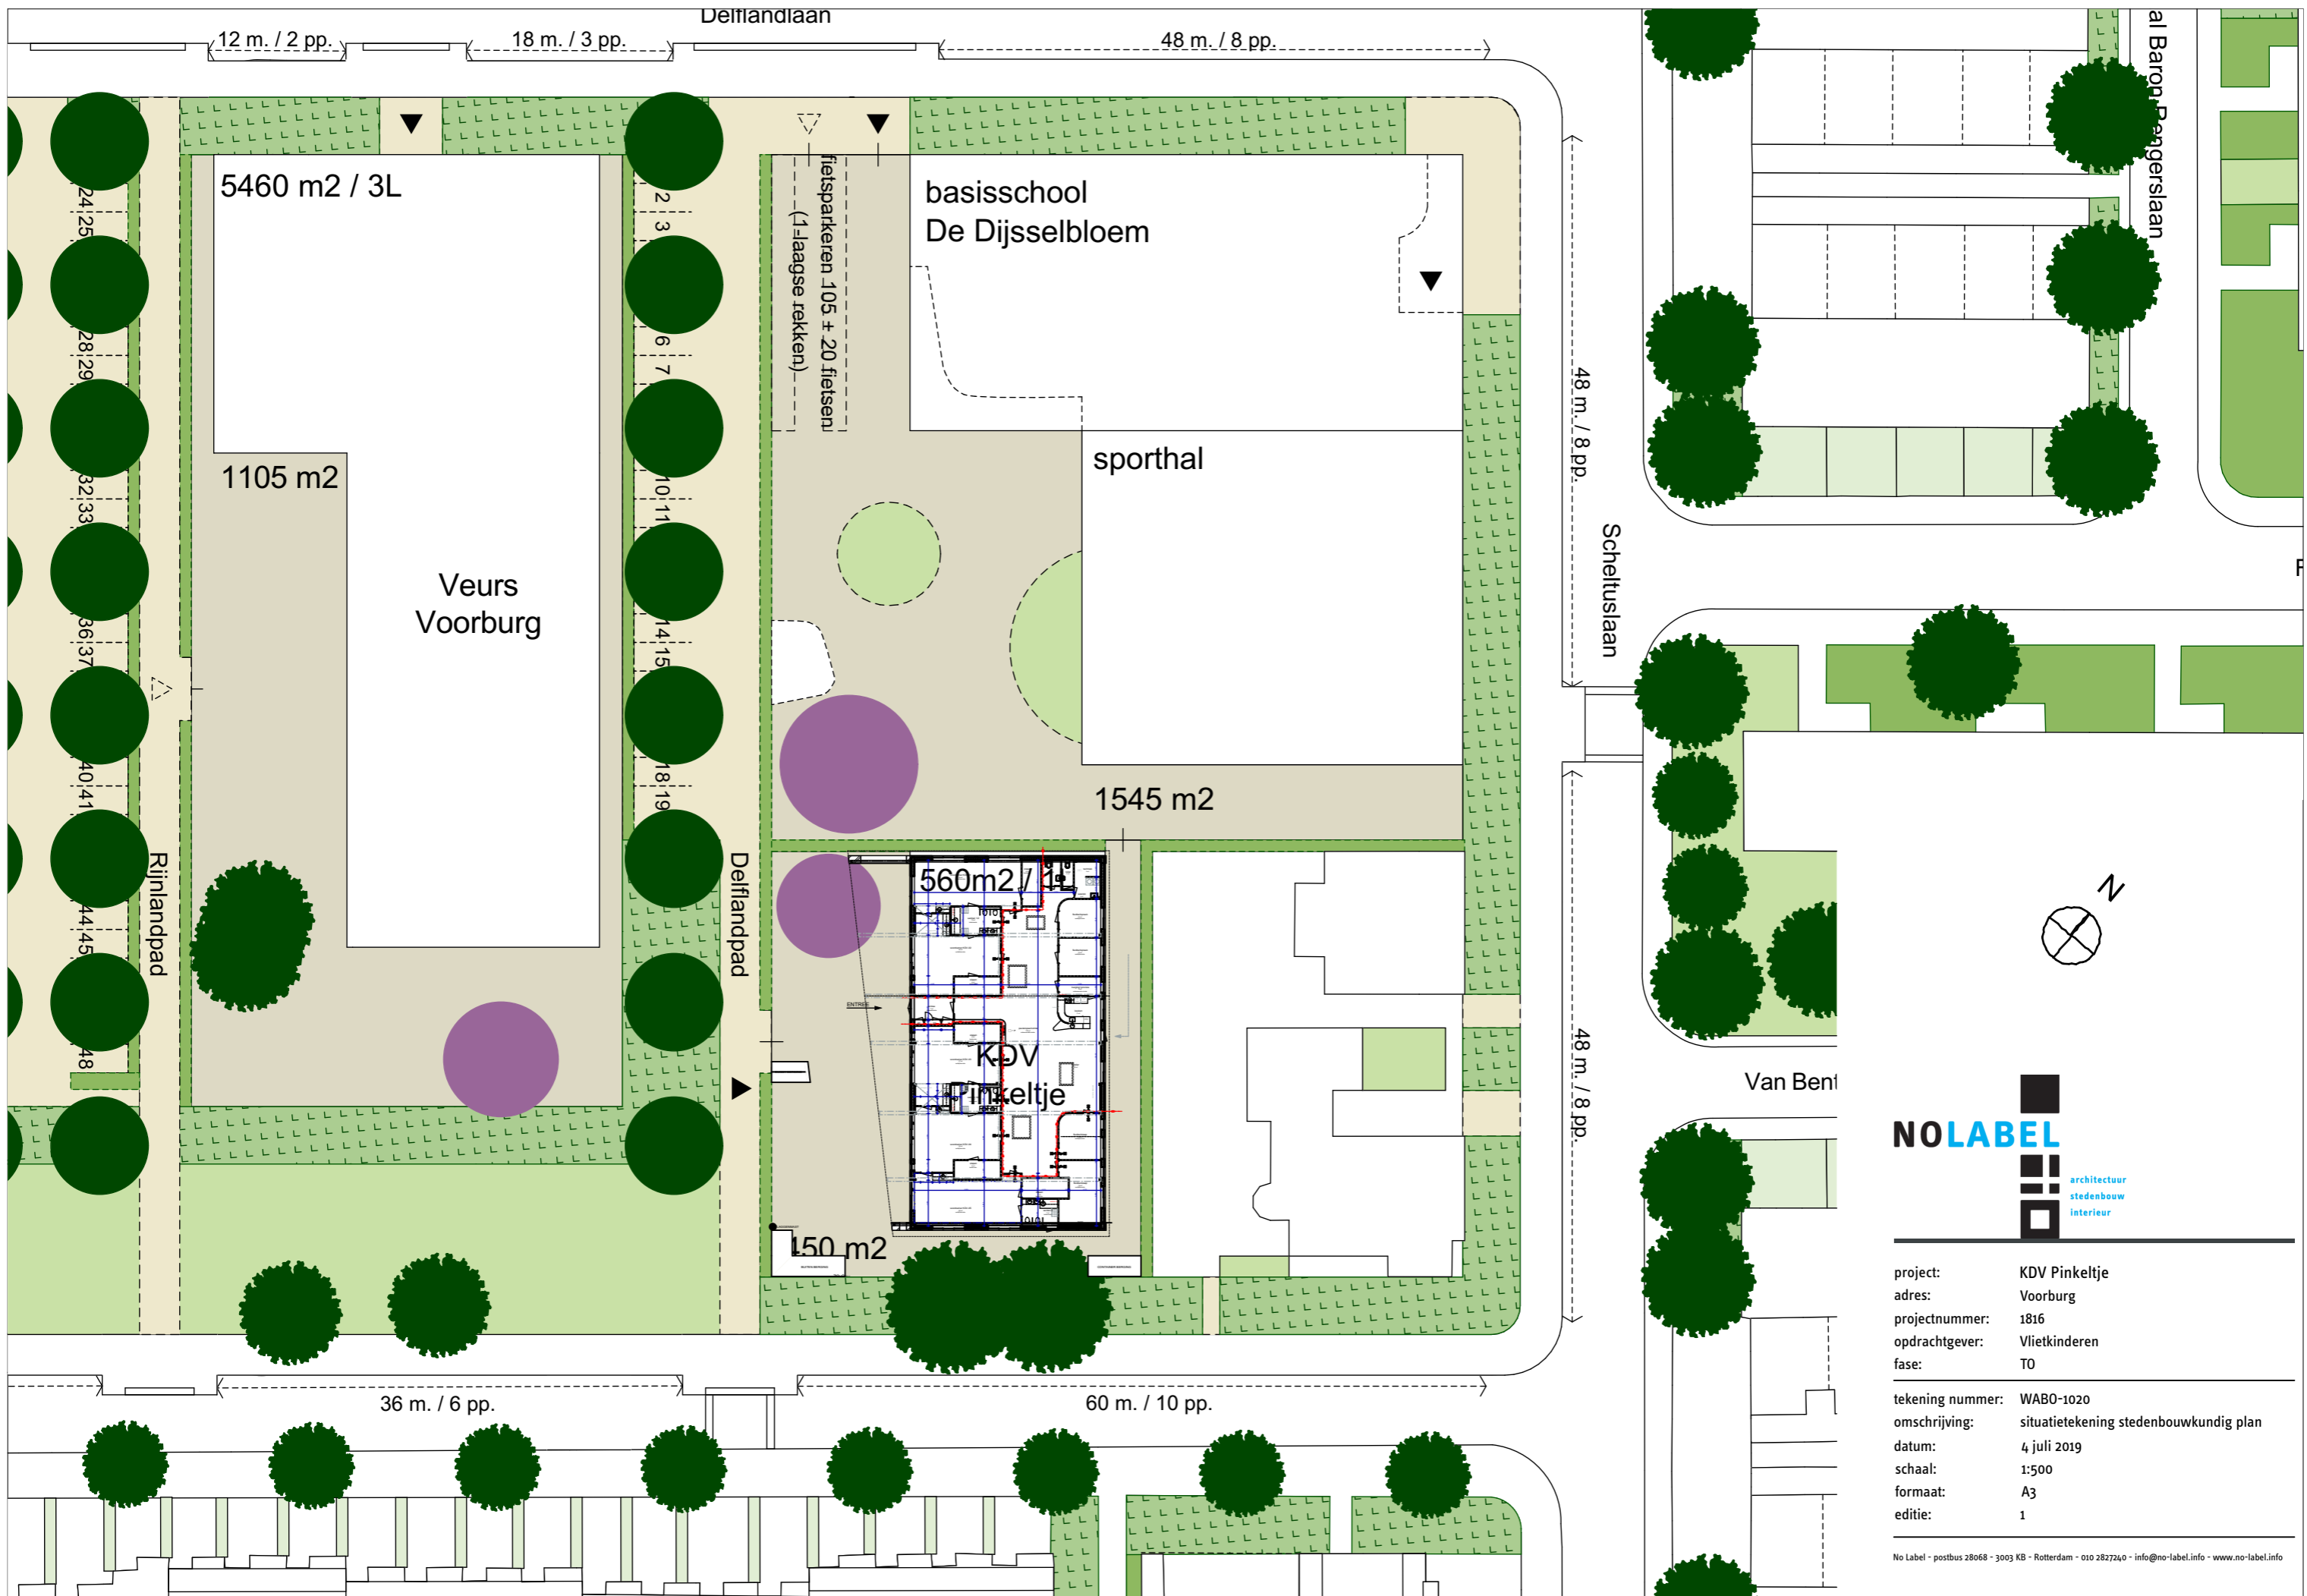


project: KDV Pinkeltje  
 adres: Voorburg  
 projectnummer: 1816  
 opdrachtgever: Vlietkinderen  
 fase: T0  
 tekening nummer: WABO-1020  
 omschrijving: situatietekening stedenbouwkundig plan  
 datum: 4 juli 2019  
 schaal: 1:500  
 formaat: A3  
 editie: 1

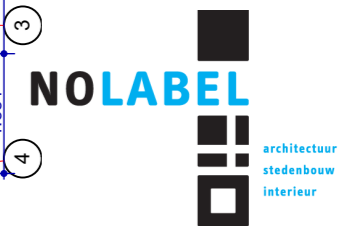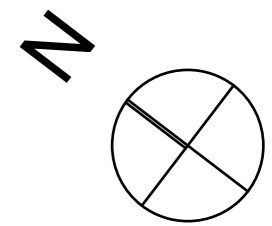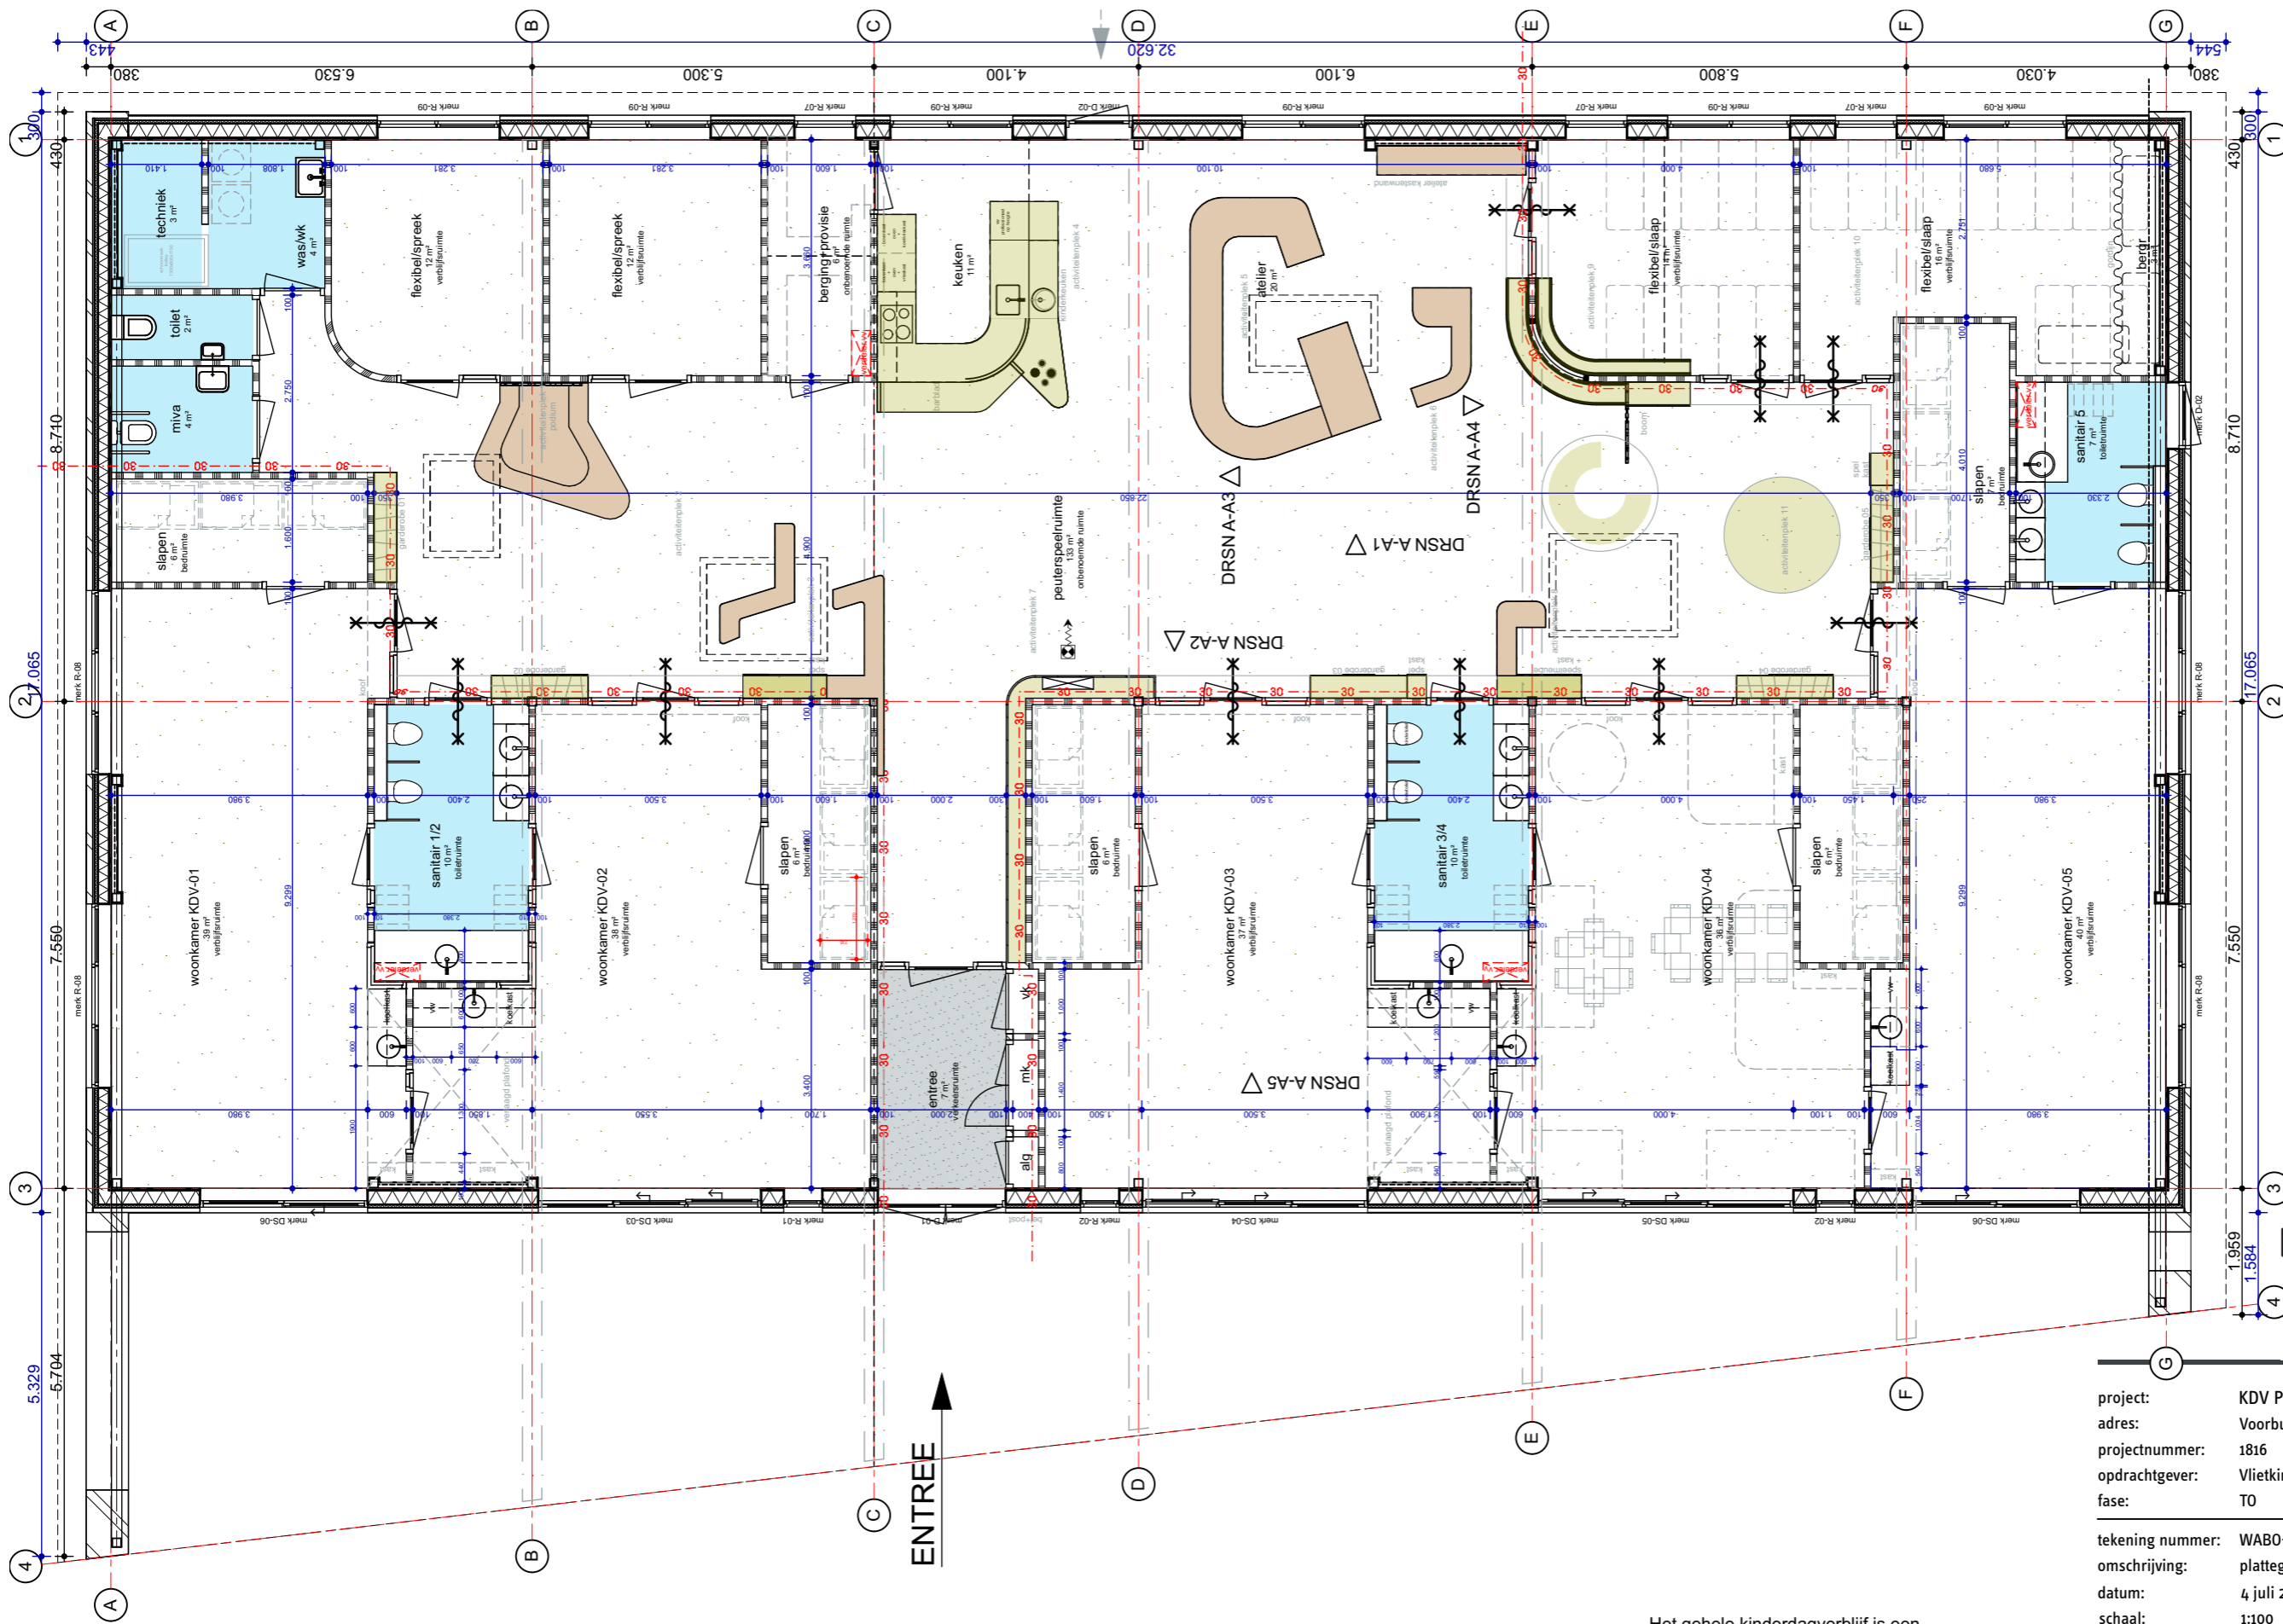

project: KDV Pinkeltje  
 adres: Voorburg  
 projectnummer: 1816  
 opdrachtgever: Vlietkinderen  
 fase: T0  
 tekening nummer: WAB0-100  
 omschrijving: plattegrond BG  
 datum: 4 juli 2019  
 schaal: 1:100  
 formaat: A3  
 editie: 1




Het gehele kinderdagverblijf is een  
 verblijfsgebied  
 bijeenkomstfunctie kinderopvang met  
 bedgebied < 4 jaar

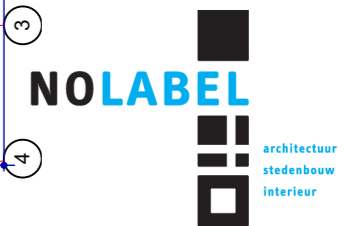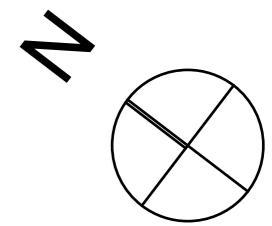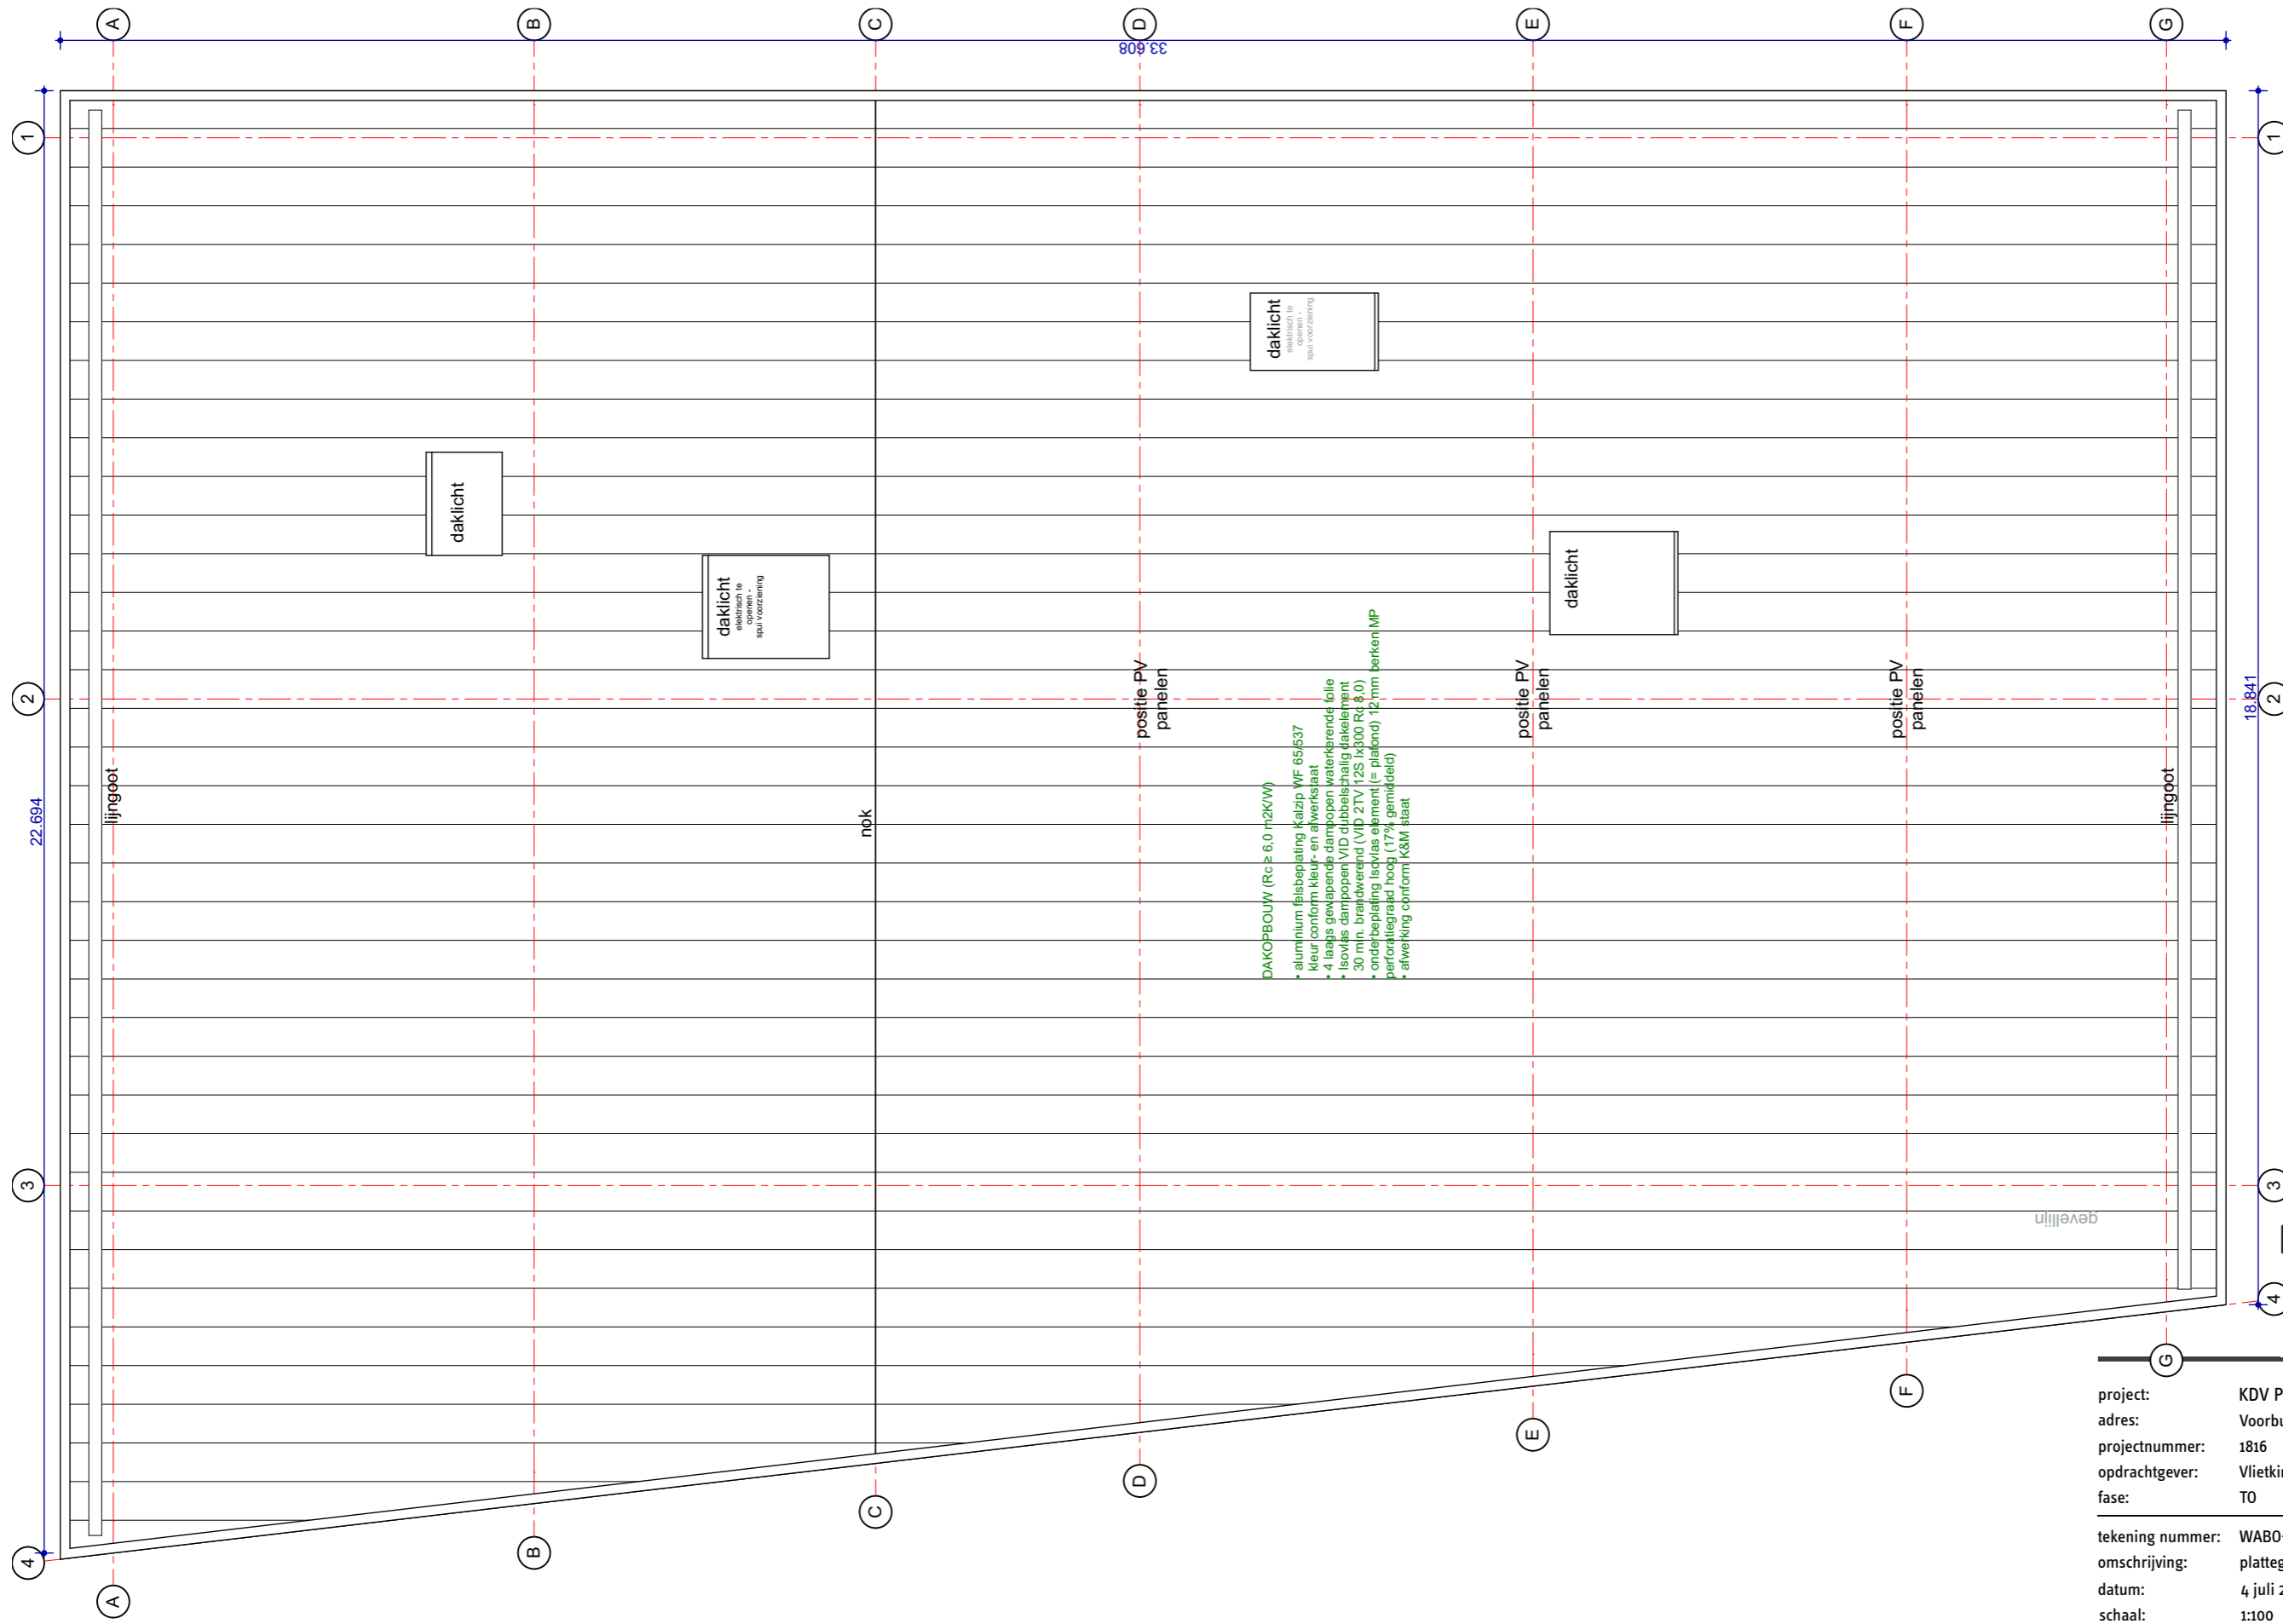


project: KDV Pinkeltje  
 adres: Voorburg  
 projectnummer: 1816  
 opdrachtgever: Vlietkinderen  
 fase: T0

---


tekening nummer: WABO-101  
 omschrijving: plattegrond DAK  
 datum: 4 juli 2019  
 schaal: 1:100  
 formaat: A3  
 editie: 1

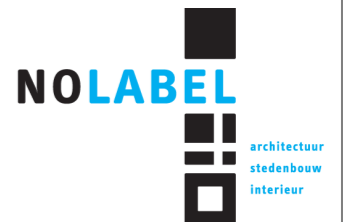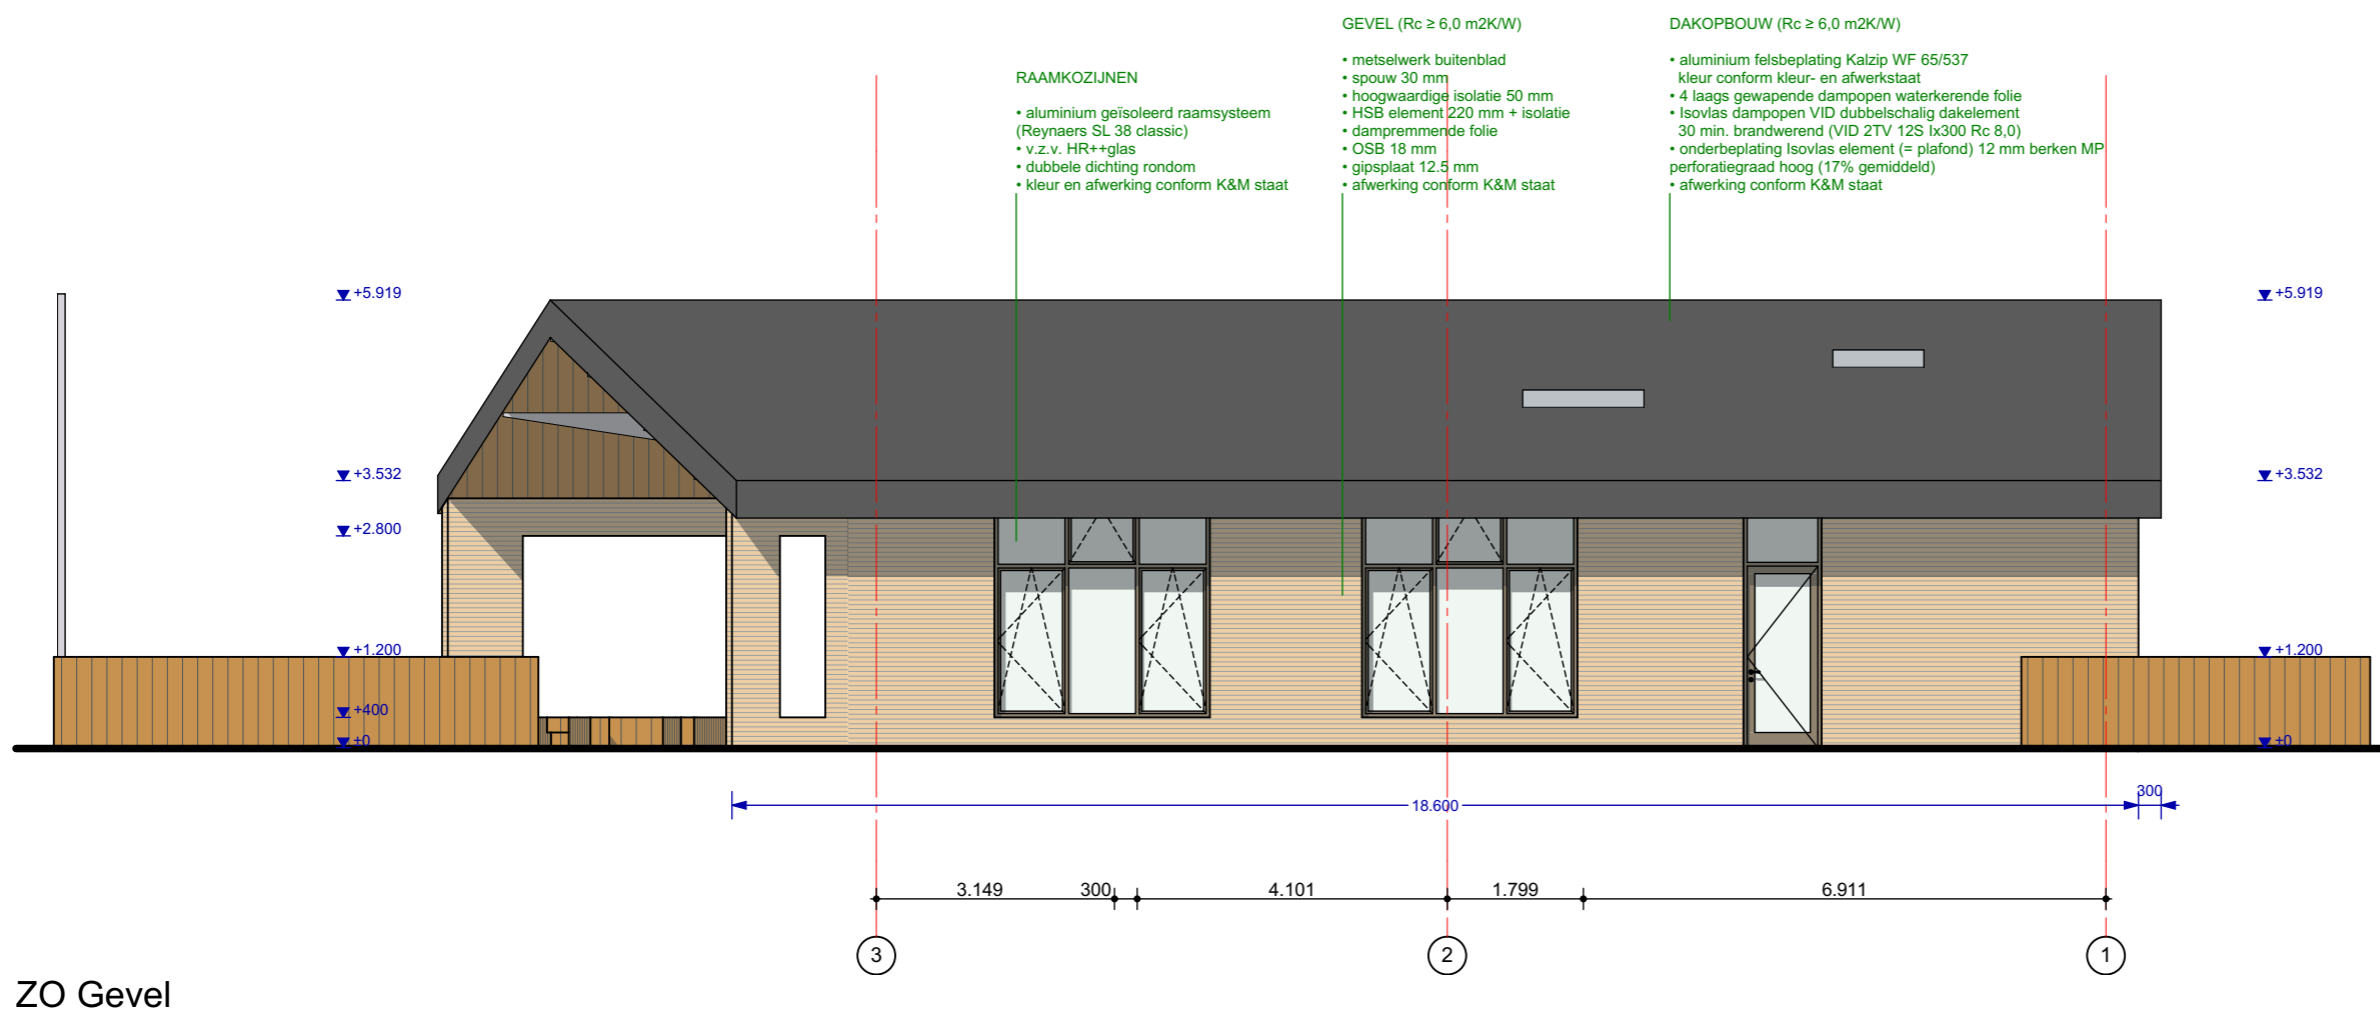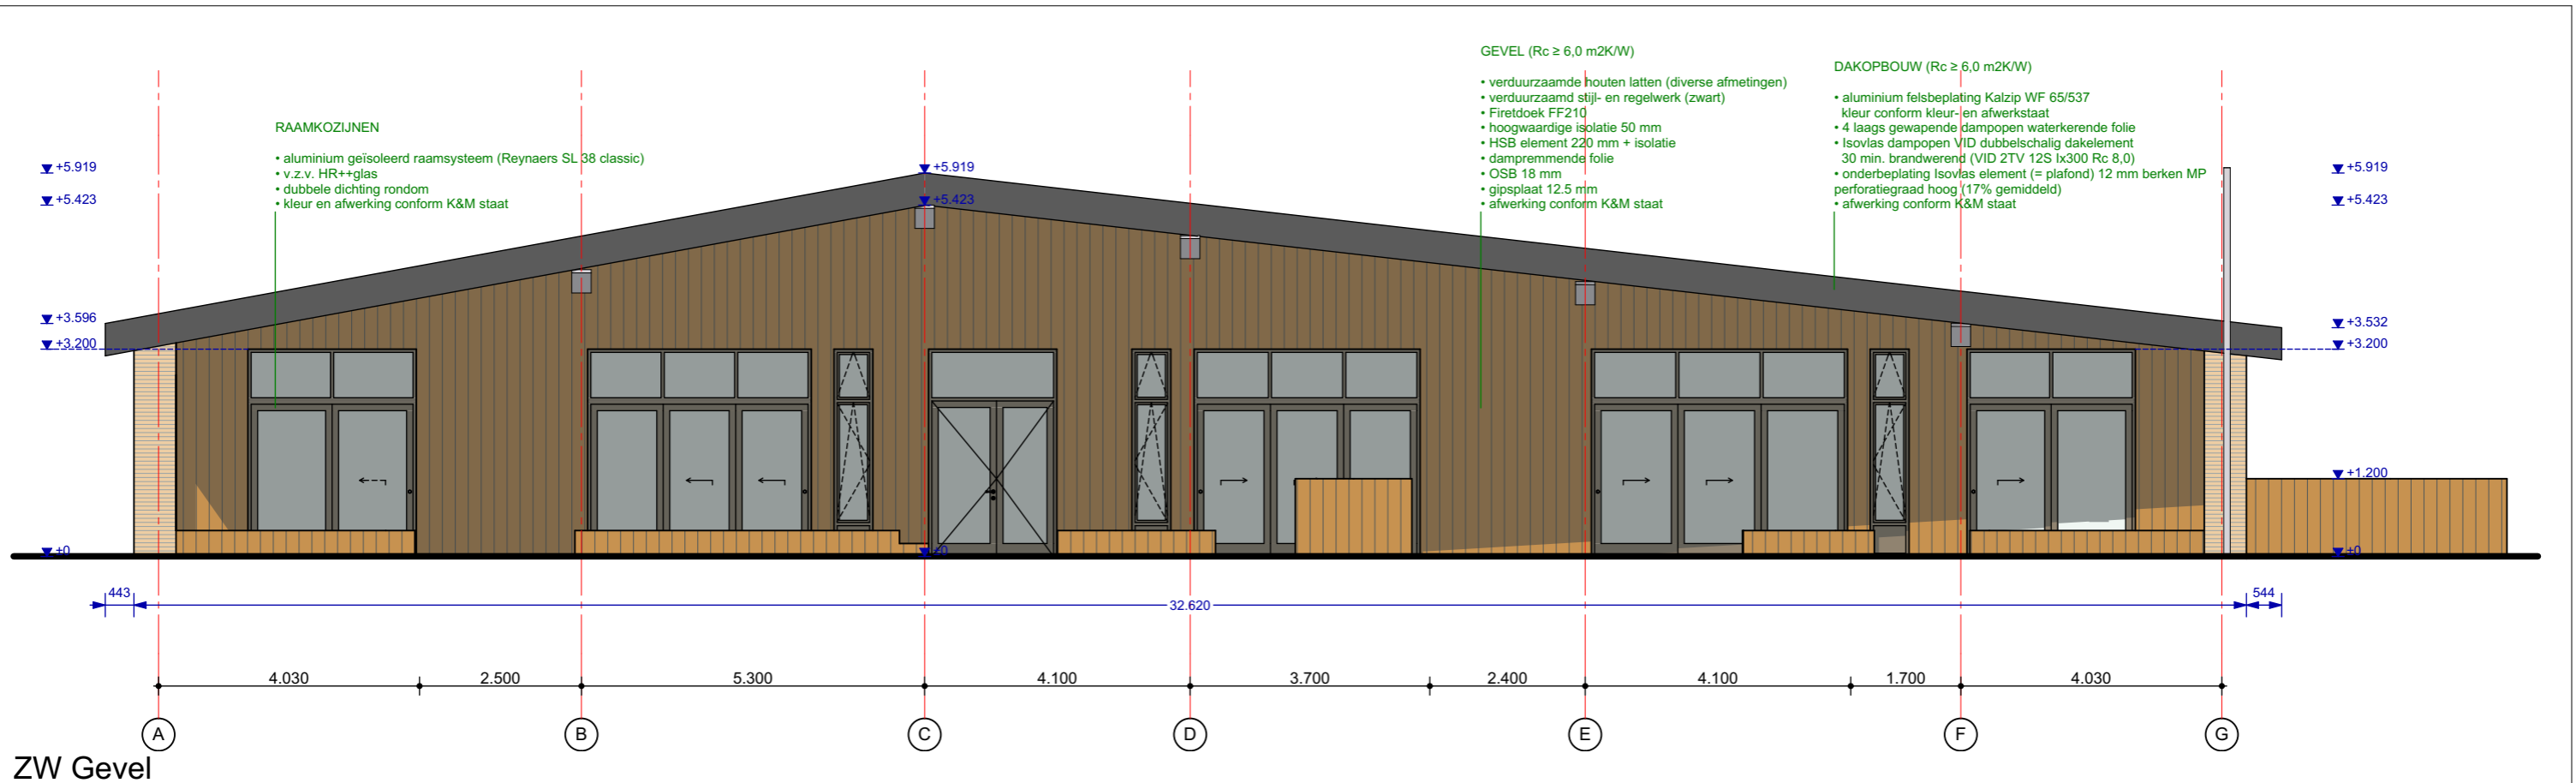


project: KDV Pinkeltje  
 adres: Voorburg  
 projectnummer: 1816  
 opdrachtgever: Vlietkinderen  
 fase: T0  
 tekening nummer: WABO-200  
 omschrijving: gevels ZW en ZO  
 datum: 4 juli 2019  
 schaal: 1:100  
 formaat: A3  
 editie: 1

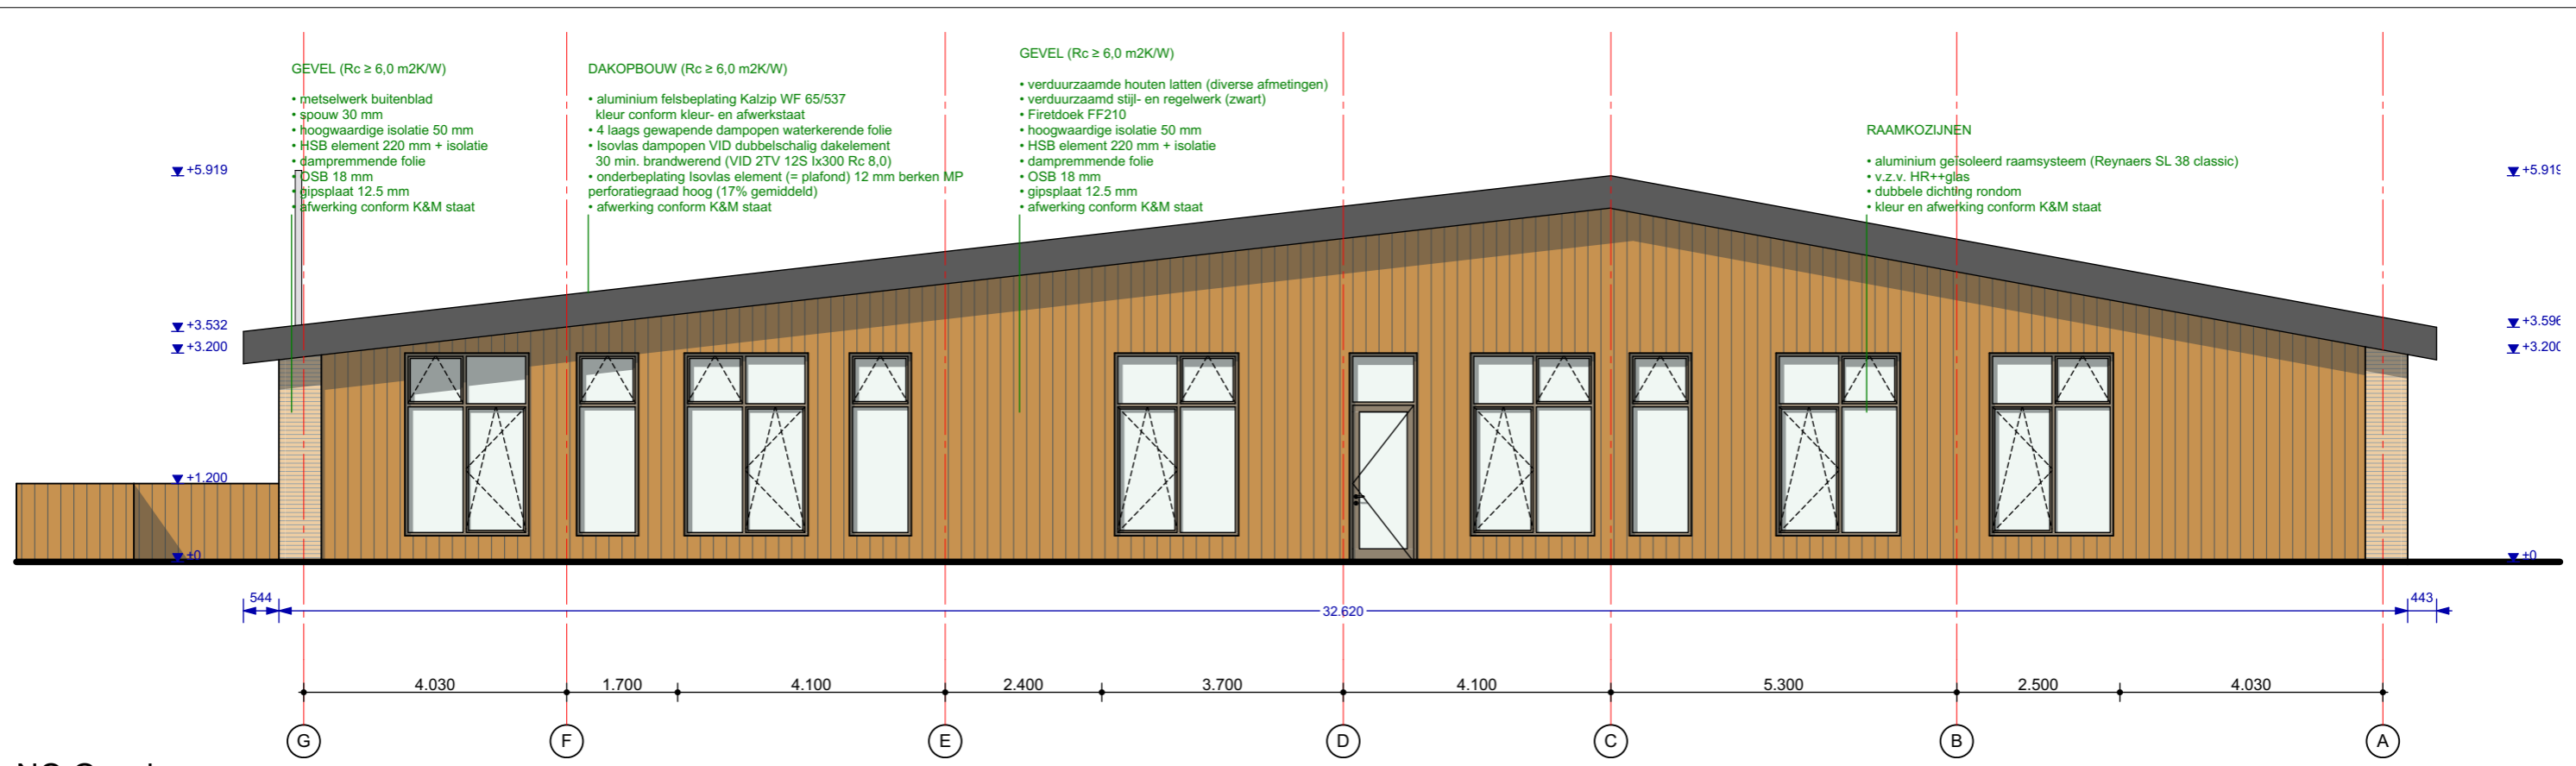


NO Gevel

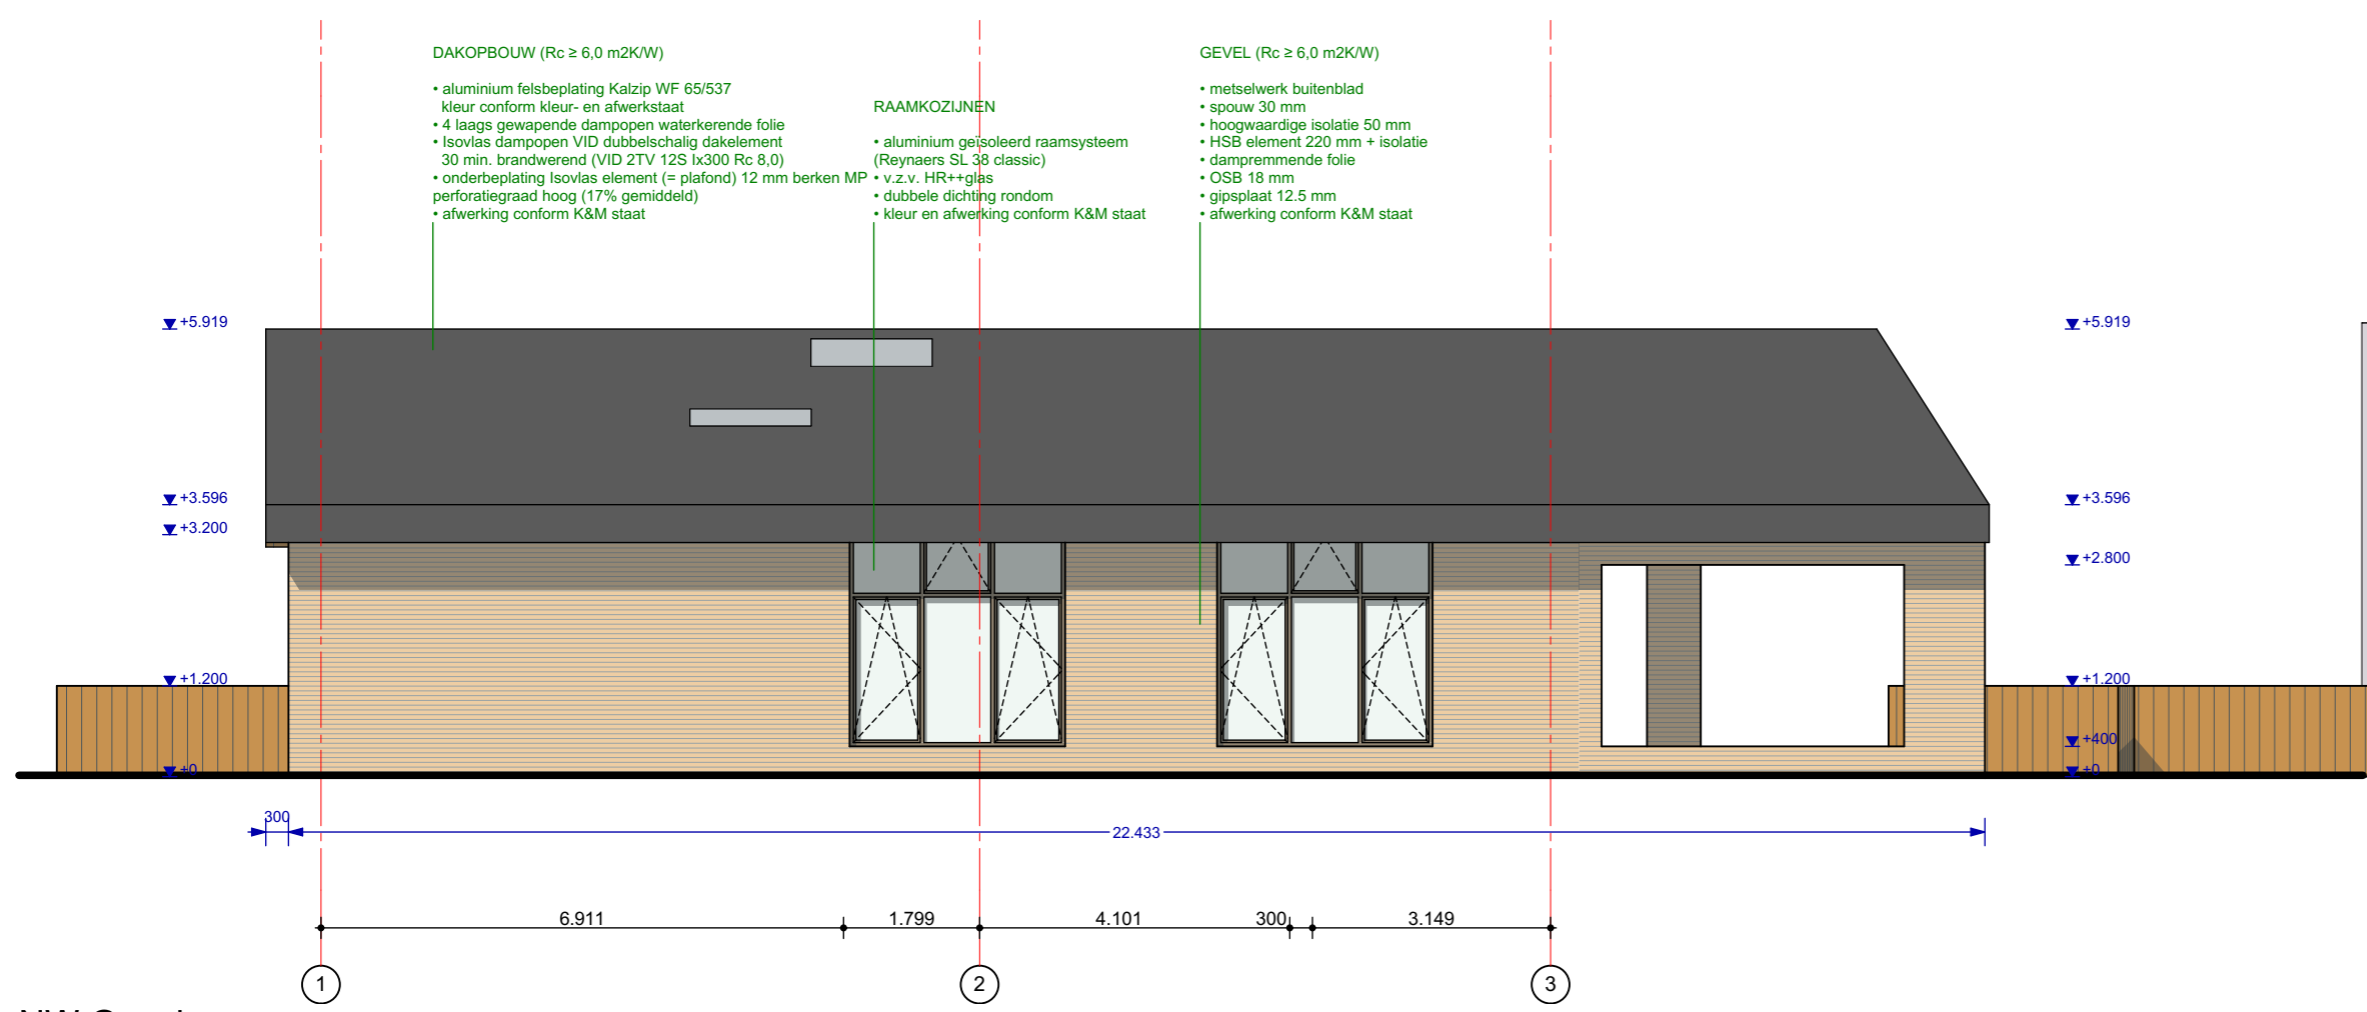


NW Gevel

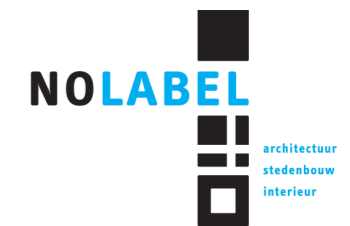

project:	KDV Pinkeltje
adres:	Voorburg
projectnummer:	1816
opdrachtgever:	Vlietkinderen
fase:	T0
tekening nummer:	WABO-201
omschrijving:	gevels NO en NW
datum:	4 juli 2019
schaal:	1:100
formaat:	A3
editie:	1

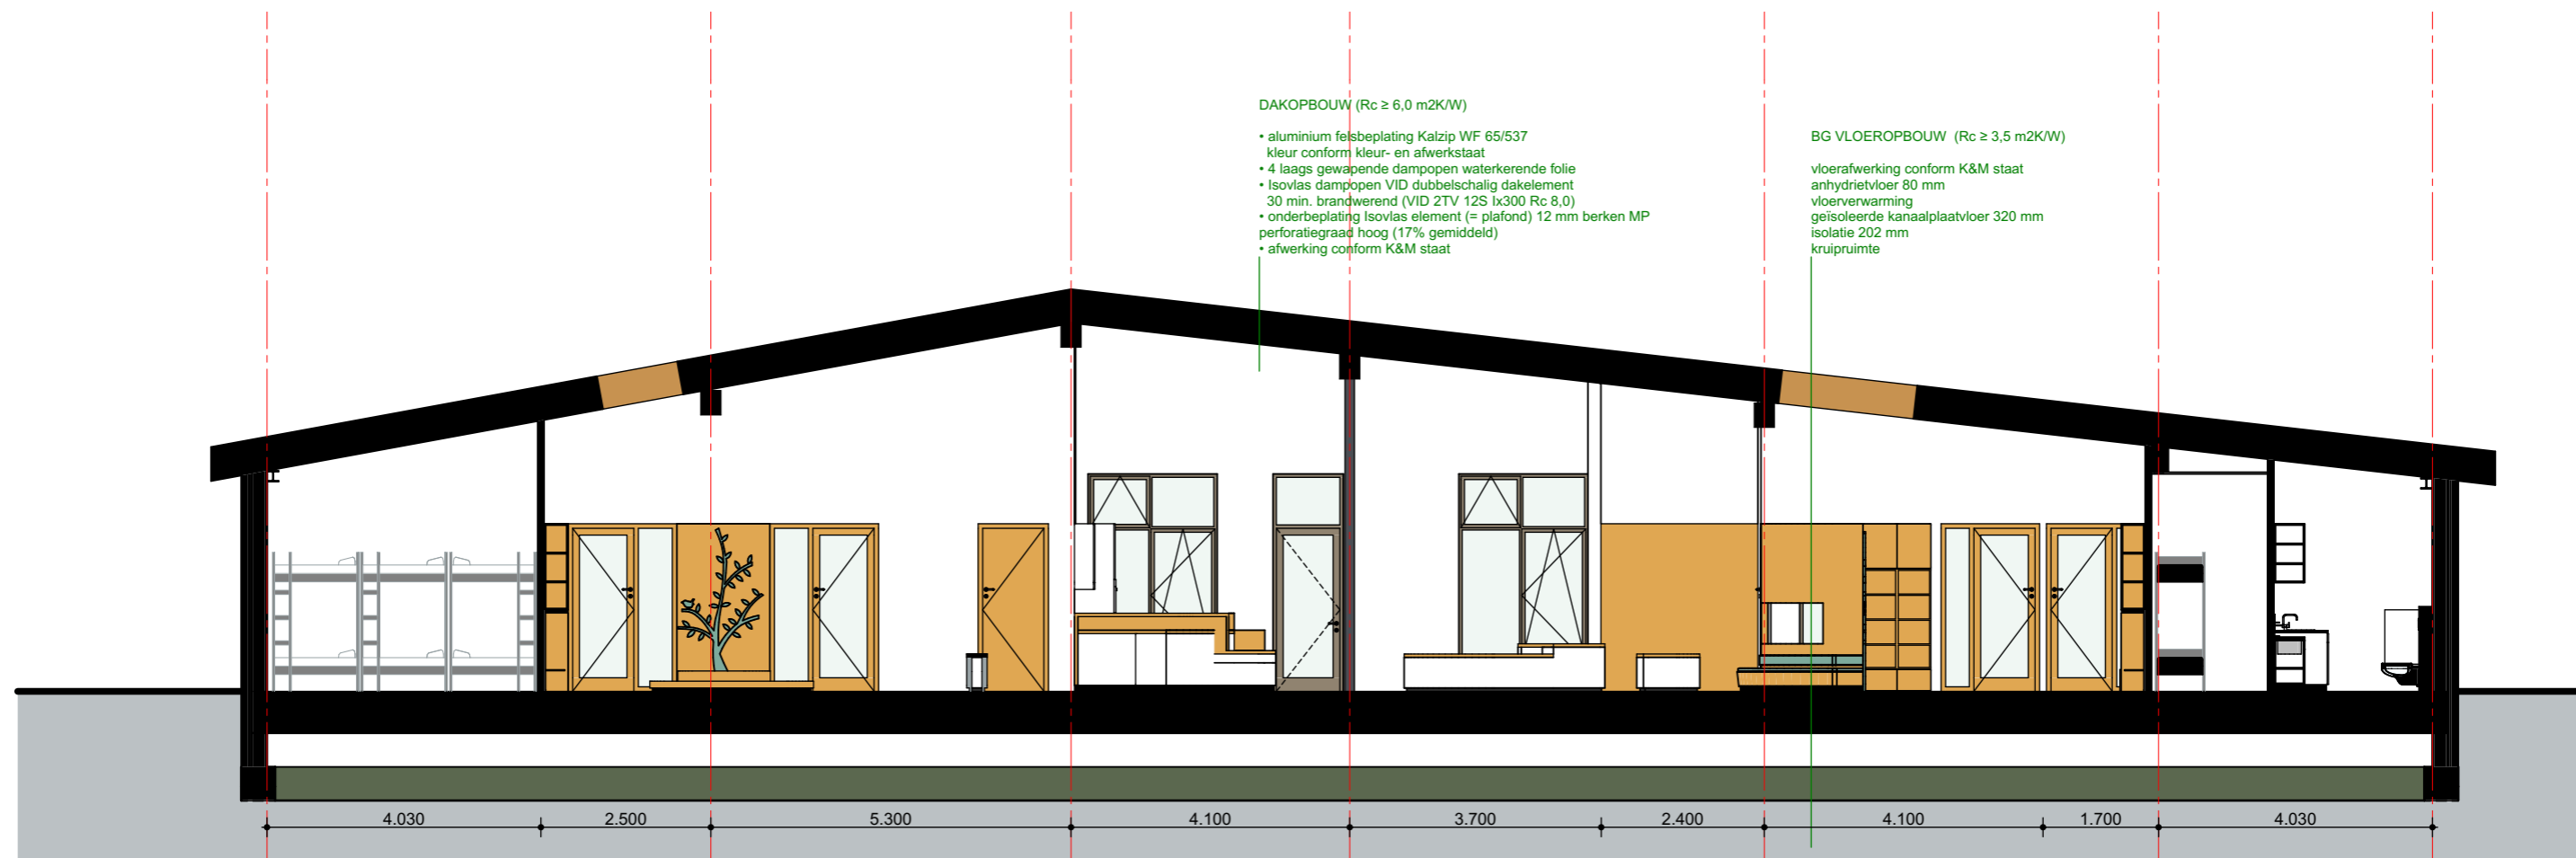

DRSN A-A1

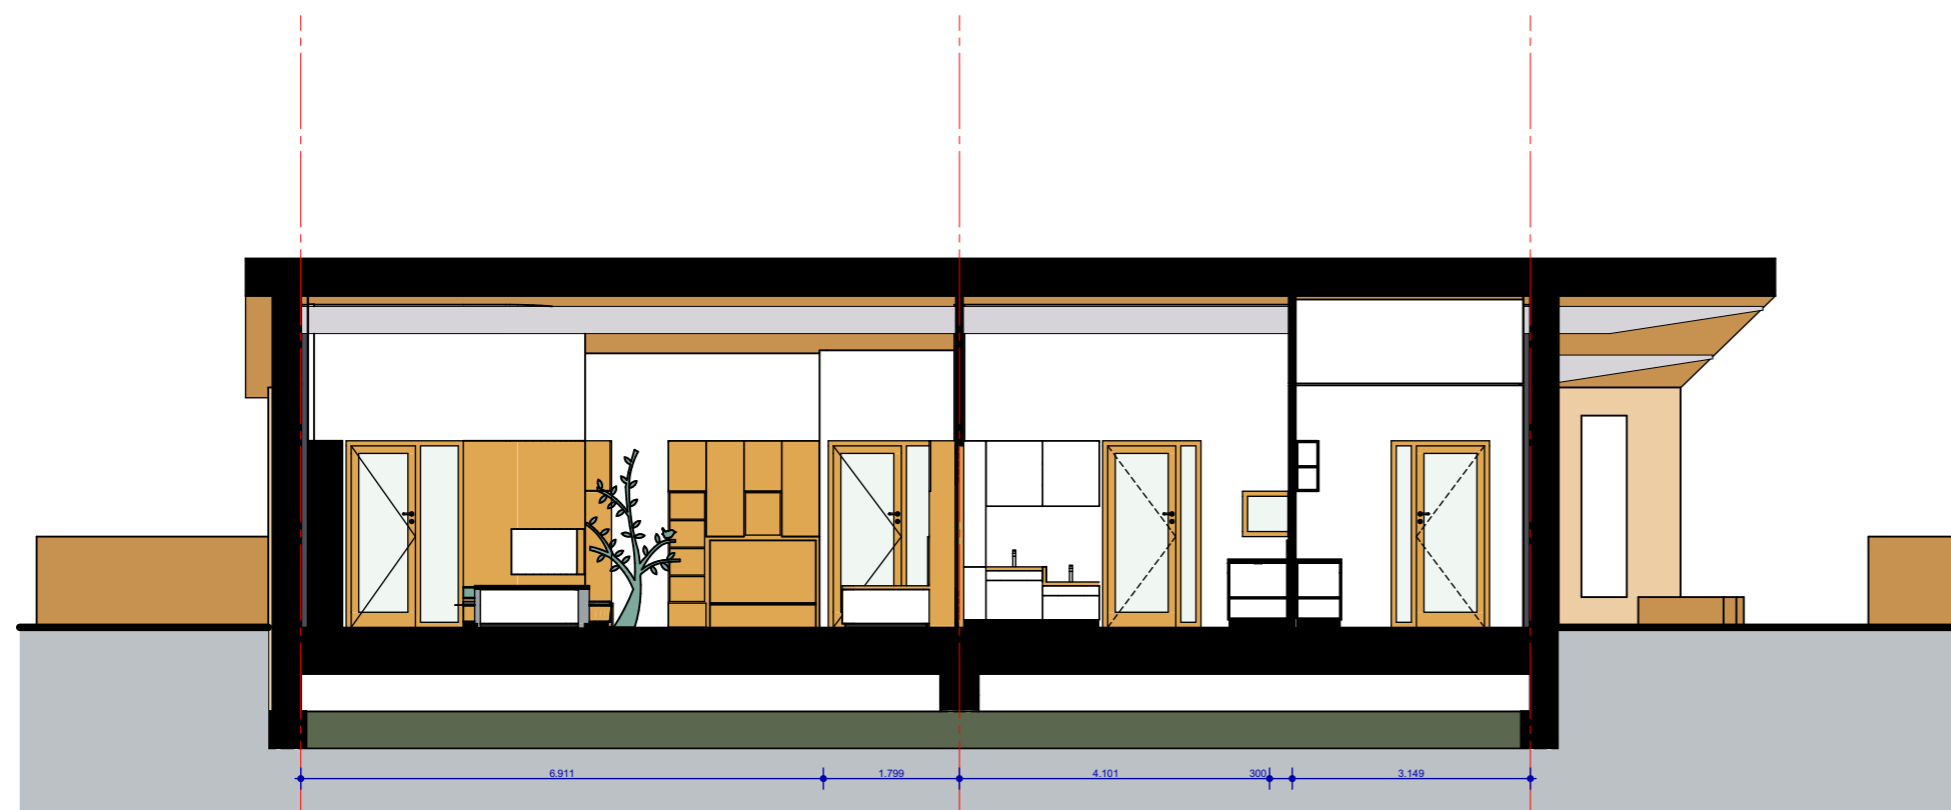


DRSN A-A4




project: KDV Pinkeltje  
 adres: Voorburg  
 projectnummer: 1816  
 opdrachtgever: Vlietkinderen  
 fase: T0

tekening nummer: WABO-250  
 omschrijving: doorsneden A1 en A4  
 datum: 4 juli 2019  
 schaal: 1:100  
 formaat: A3  
 editie: 1



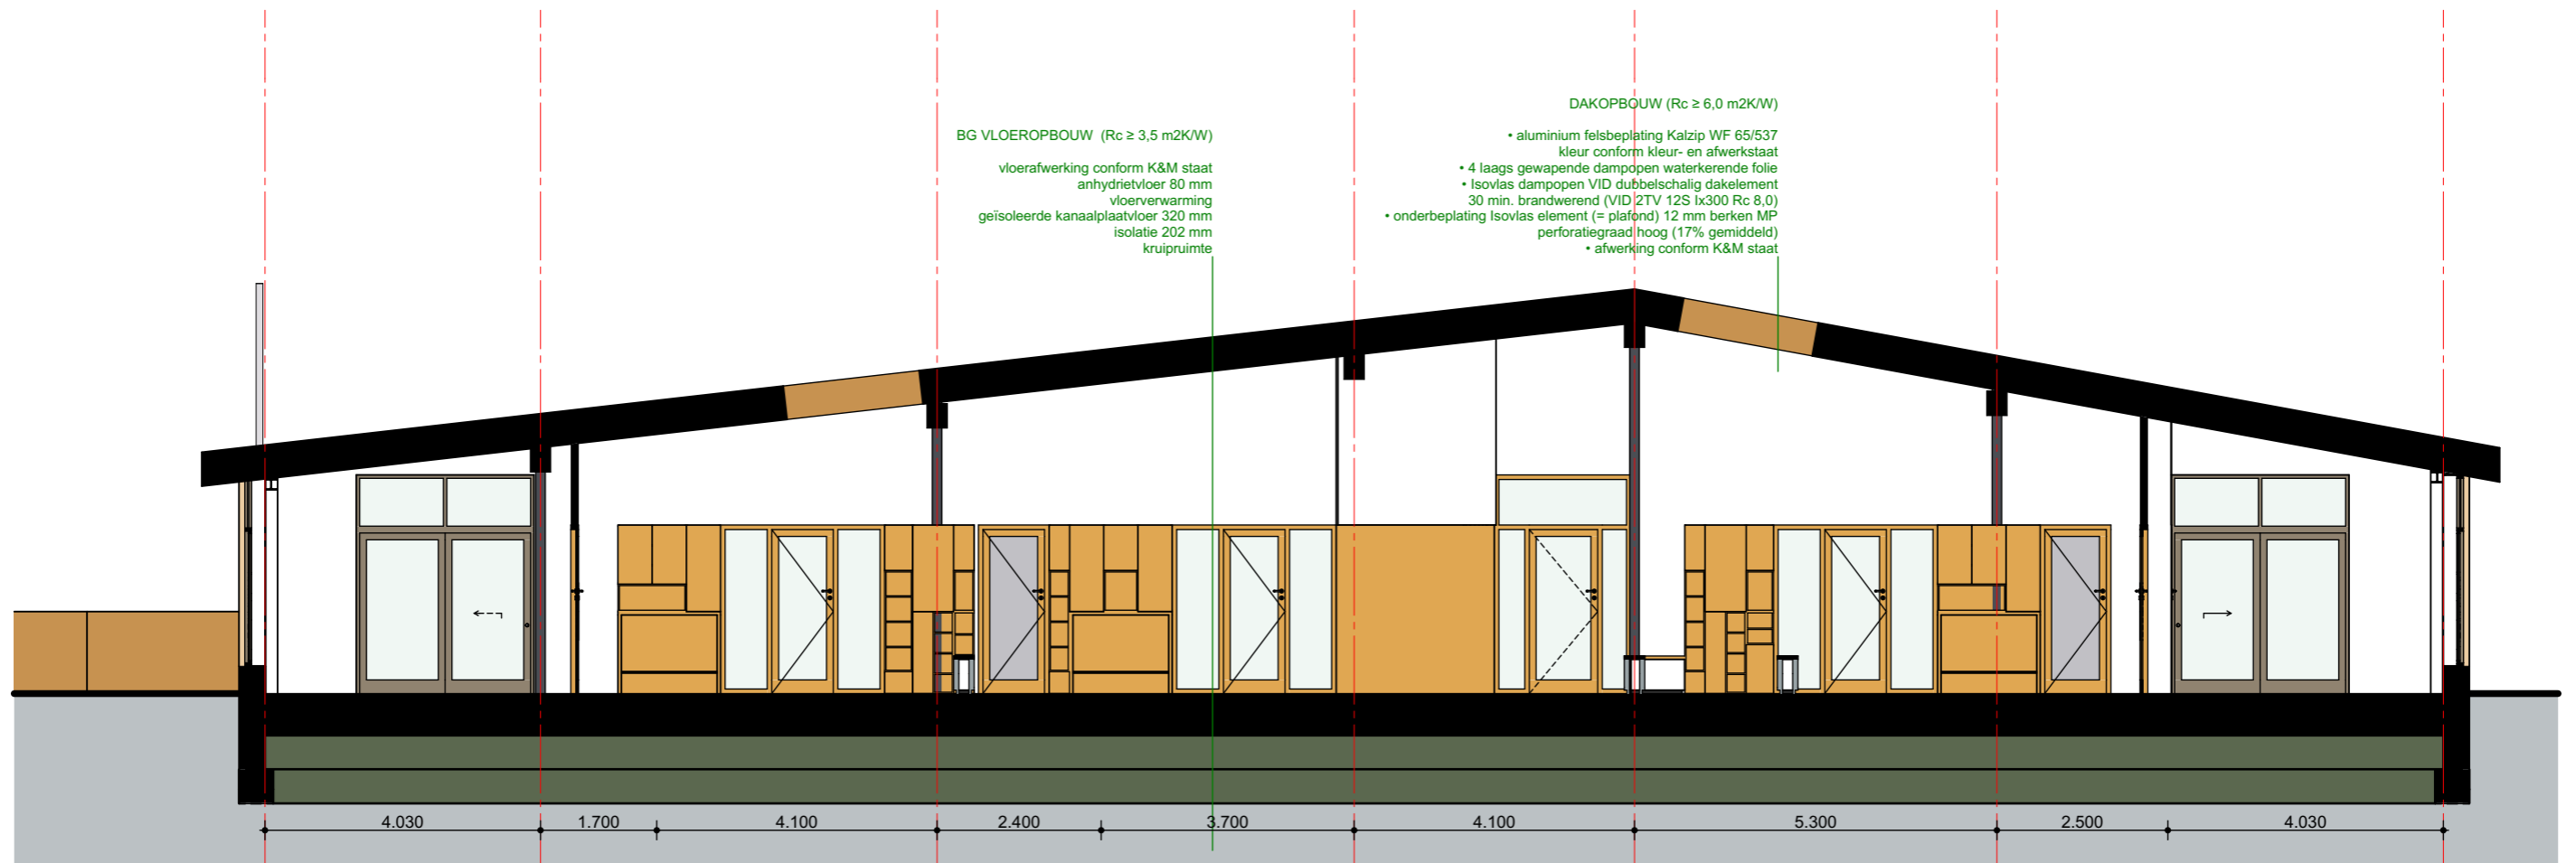

DRSN A-A2

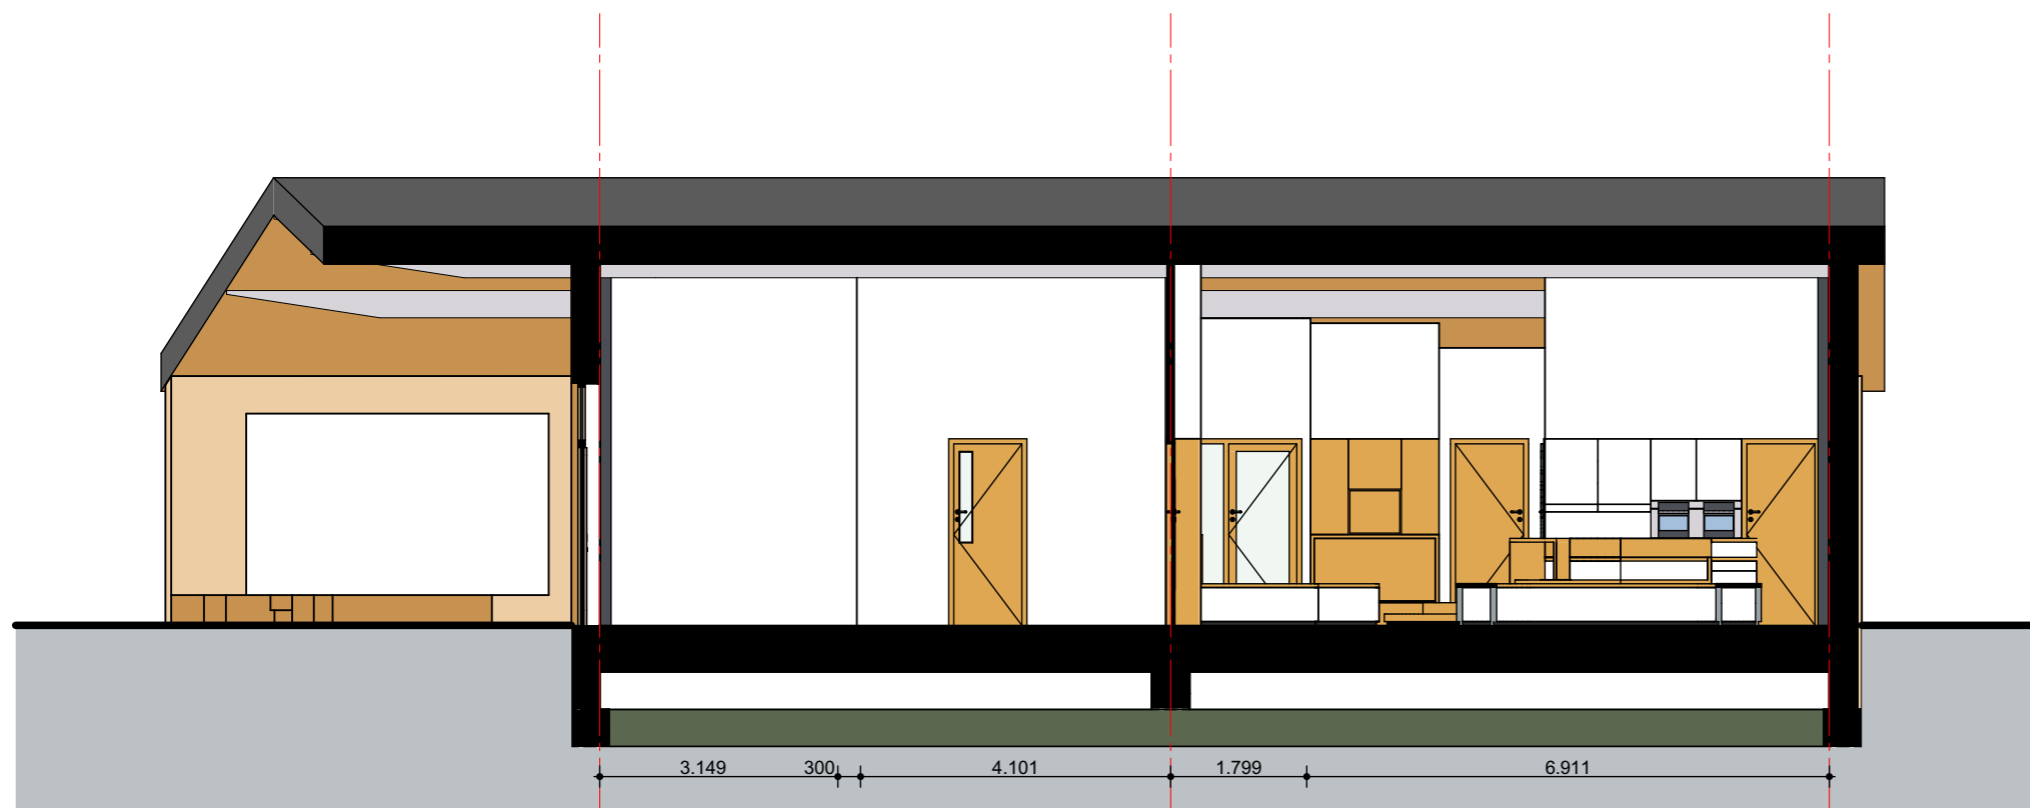

DRSN A-A3

project: KDV Pinkeltje  
 adres: Voorburg  
 projectnummer: 1816  
 opdrachtgever: Vlietkinderen  
 fase: T0

tekening nummer: WABO-251  
 omschrijving: doorsneden A2 en A3  
 datum: 4 juli 2019  
 schaal: 1:100  
 formaat: A3  
 editie: 1