

ZIJGEVEL LINKS
zuidwest

VOORGEVEL
zuidoost

ZIJGEVEL RECHTS
noordoost

ACHTERGEVEL
noordwest

RUIMTESTAAT


- 1.1.0 meterruimte (meterkast)
1.2.0 toilet (toilet)
1.3.0 verkeersruimte (hal)
1.4.0 verblijfsruimte (woonkamer)
1.4.1 verblijfsruimte (slaapkamer)
1.5.0 opstelplaats stooktoestel /
wasmachine (berging)
1.6.0 verblijfsruimte (keuken)
1.8.0 badruimte (badkamer)
- 2.3.0 verkeersruimte (overloop)
2.4.0 verblijfsruimte (slaapkamer)

MATERIALEN- KLEURENSTAAT


- plint
wanden
kozijnen
ramen, deuren
dekplaten
goot
boorden
dakbedekking
- cementgebonden plaat
houten bekleding
hout
hout
hout
stalen mastgoot
hout
pannen Wienerberger OVH klassiek
- donker grijs
lichtgrijs RAL 7044
zwart RAL 9005
zwart RAL 9005
zwart RAL 9005
antraciet
lichtgrijs RAL 7044
vlekk blauw
- Al het hout te behandelen conform voorschriften verfleverancier
Beglazing conform NEN 3563, veiligheidsglas bij beglazing gelijk of lager dan 850 mm vanaf vloerniveau
Logwanden binnenzijde white-wash

KOZIJNEN STAAT


- Merk 1 1034x2435 draai
Merk 2 3x 1600x1400 vast/dk
Merk 3 1034x2435 matglas draai
Merk 4 600x1400 dk
Merk 5 1600x2435 triple glas vast
Merk 6 2000x1400 dk/dk
Merk 7 2000x2435 openslaand
Merk 8 600x1400 vg
Merk 9 2x 600x2435 vg
- Draarichtingen volgens plattegrond
Kozijnen voldoen aan Inbraakwerendheidsklasse 2 volgens NEN 5096
v = ventilatierooster DucoTop (ZR), ventilatiecapaciteit 14,8 l/s.m

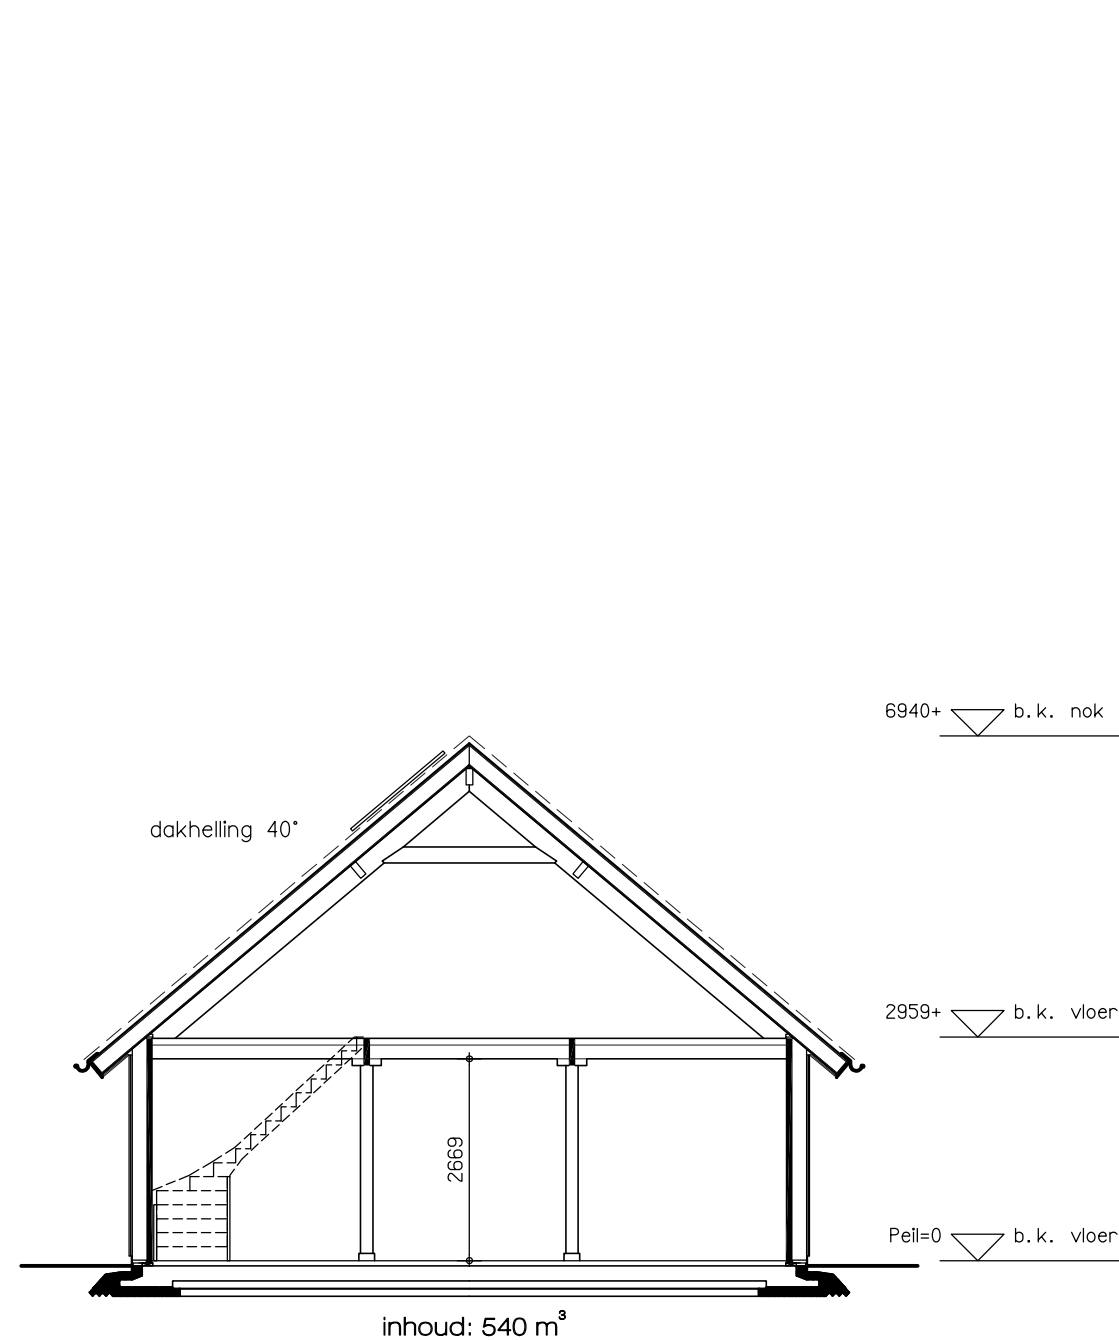

PRINCIPE DOORSNEDE A - A

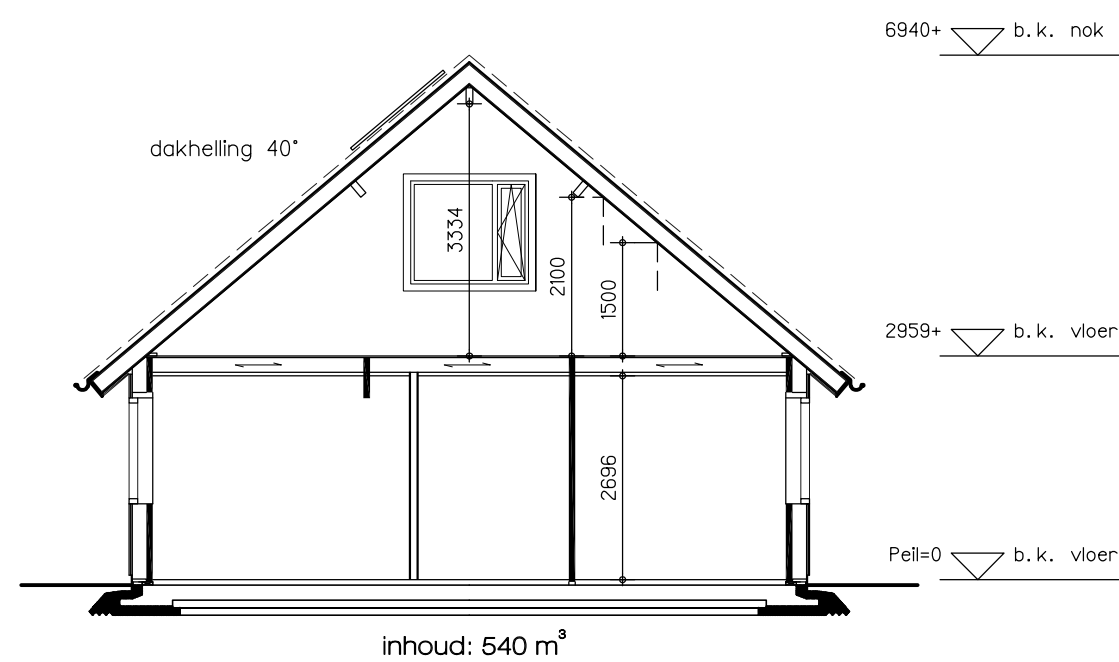


PRINCIPE DOORSNEDE B - B

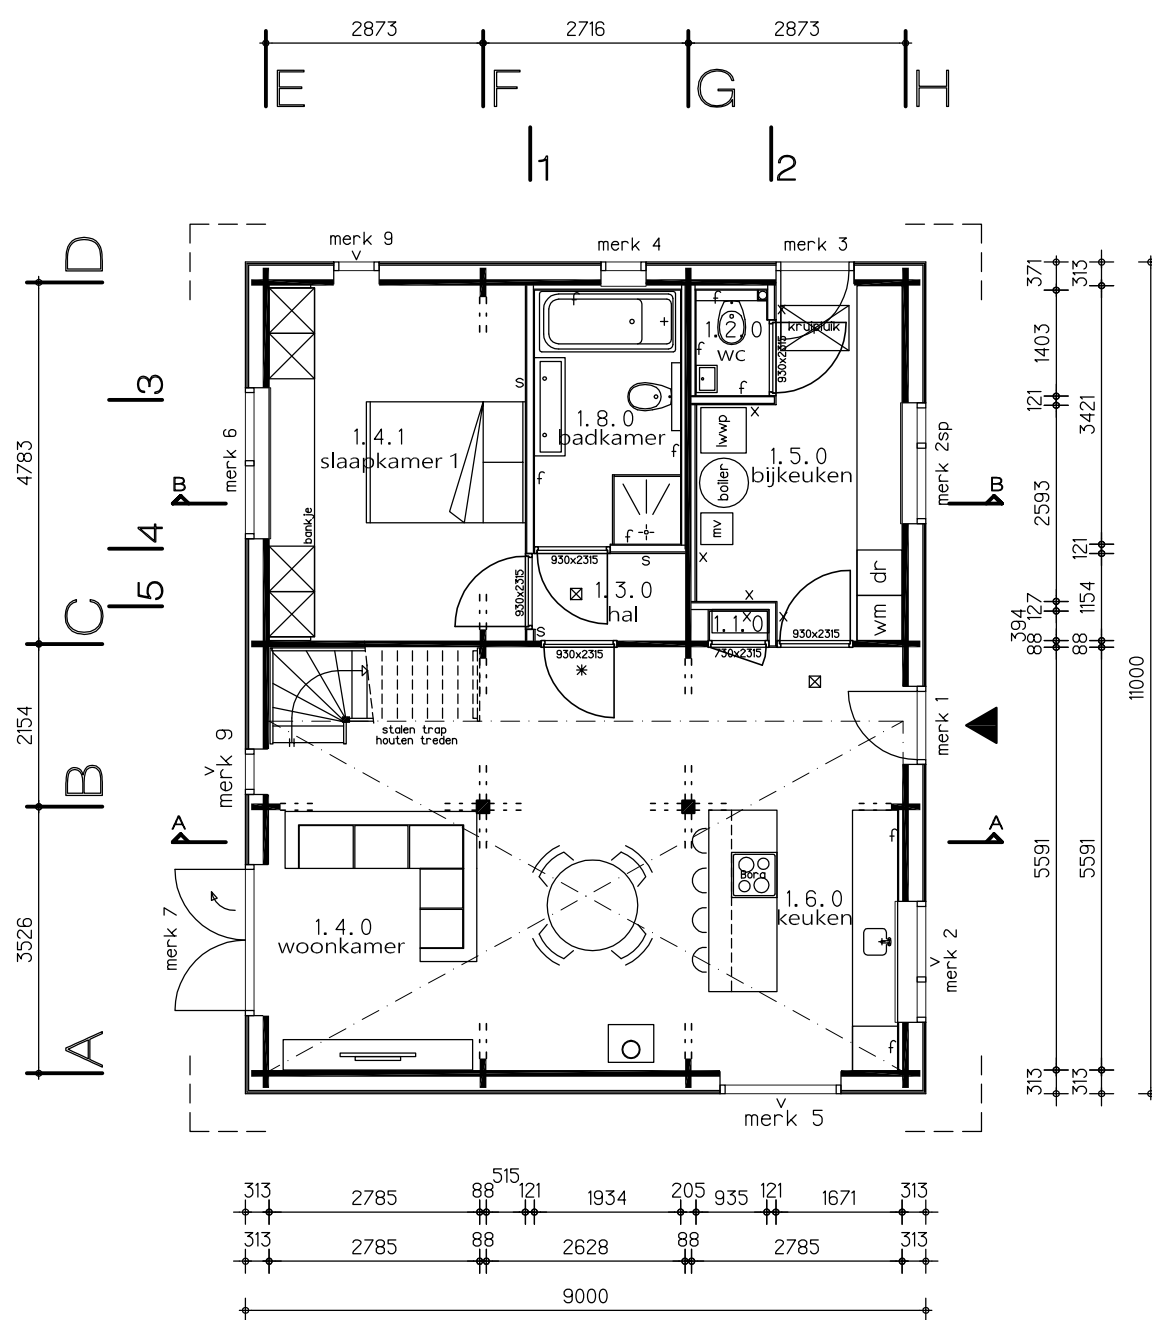

BEGANE GROND


- ⊠ = rookmelder, welke voldoet aan de primaire
inrichtings - en producties vigs. NEN 2555
- g = gipskartonplaat
 - f = vezelversterkte gipsplaat
 - s = schijfglas
 - x = multiplex
 - toilet en badkamer vloer en wanden volledig tegelwerk

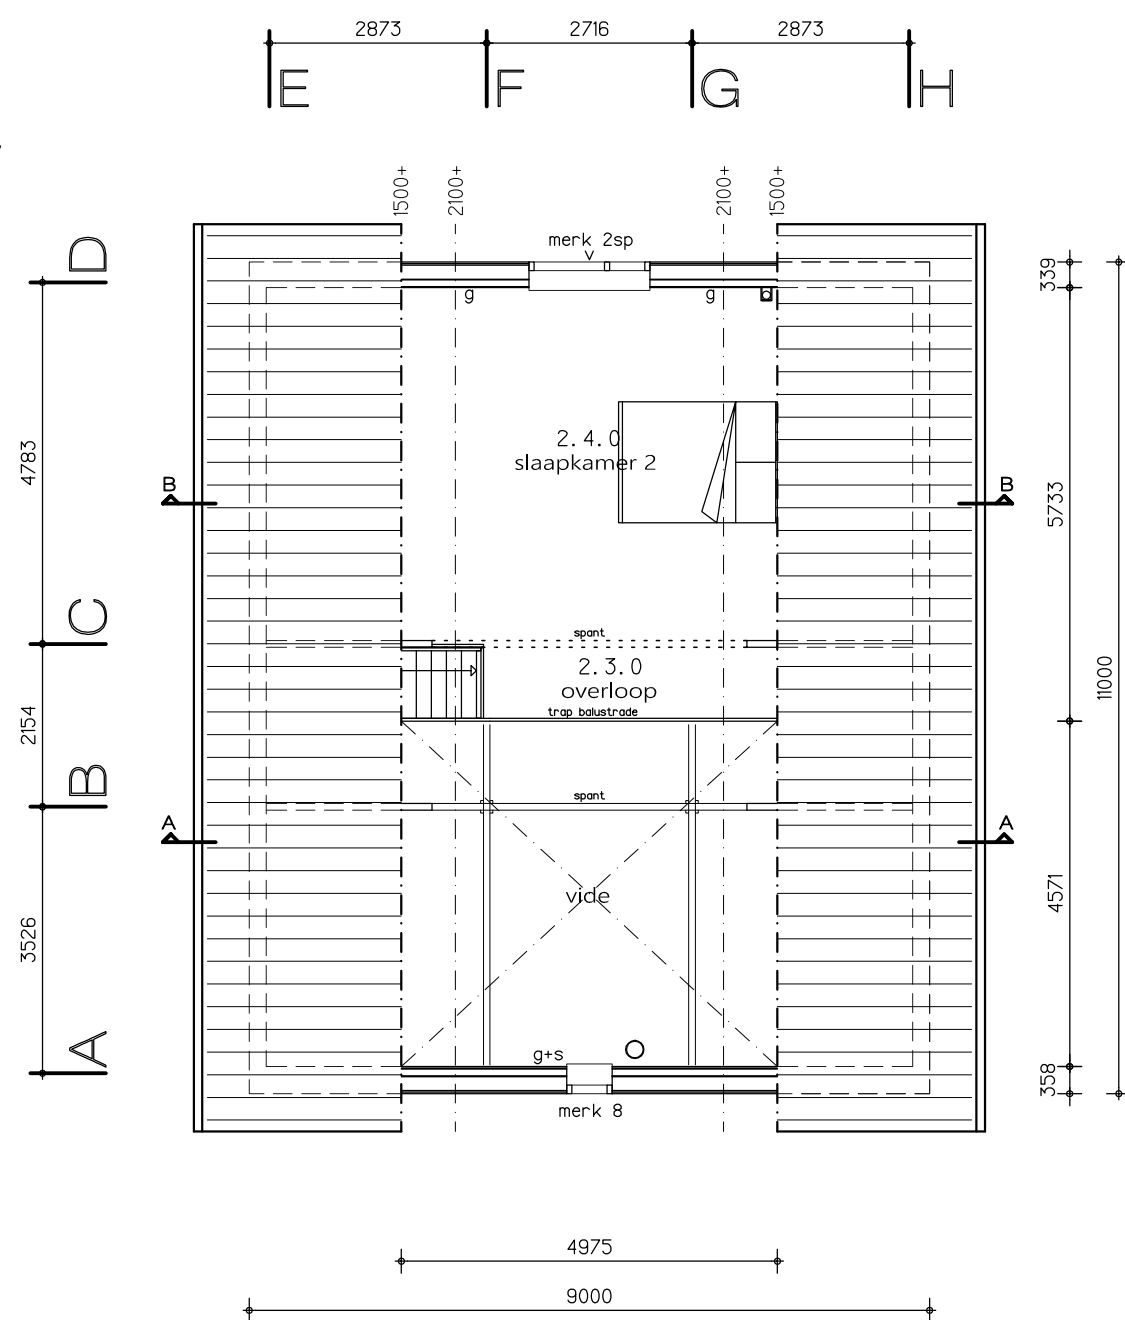


VERDIEPING

- ⊠ = rookmelder, welke voldoet aan de primaire
inrichtings - en producties vigs. NEN 2555

Trap	Optrede:	185 mm
	Aantrede:	200 mm
	Verdiepingshoogte:	2359 mm
	Leuning	900 mm boven voorkant trede
	Balustrade	minimaal 1000 mm boven vloer
	Vrije hoogte	boven trap > 2300 mm

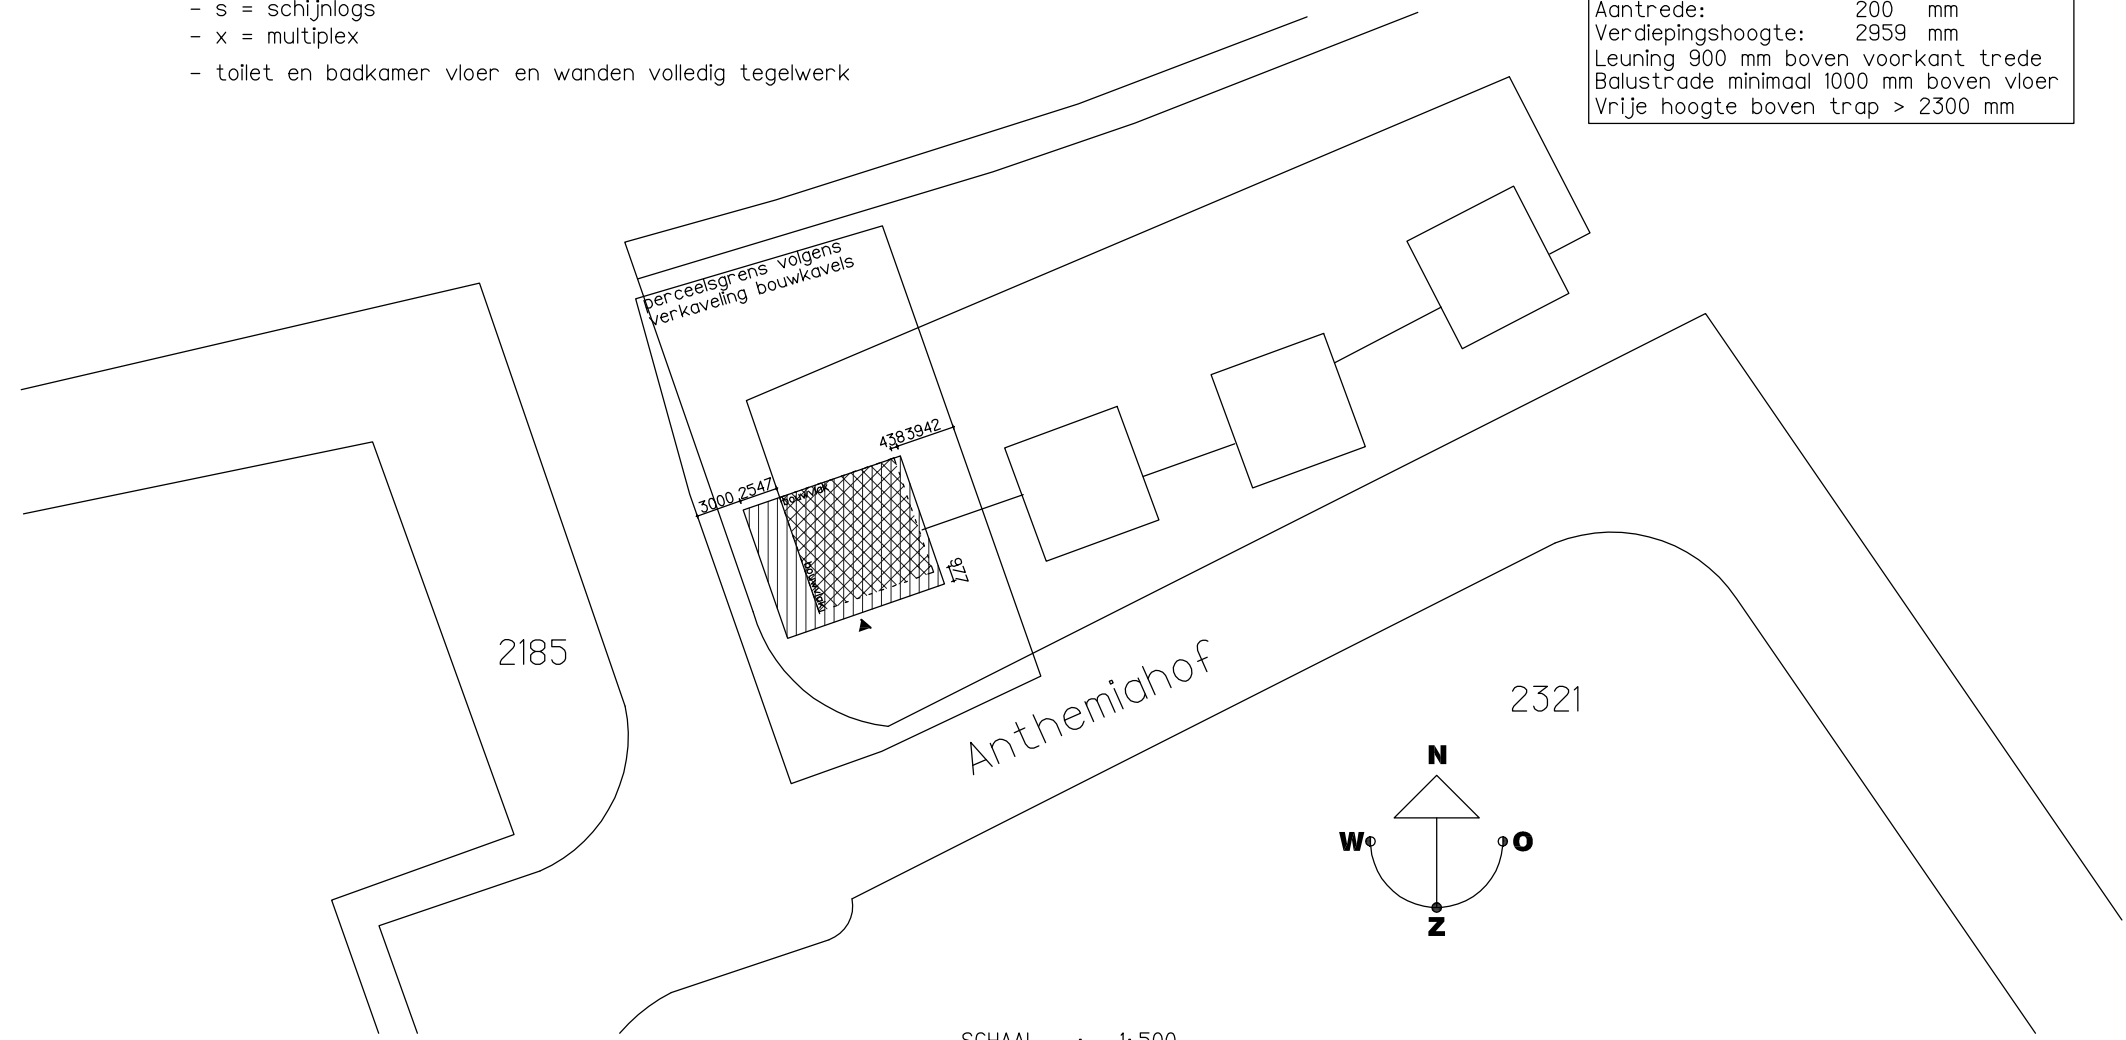

SITUATIE

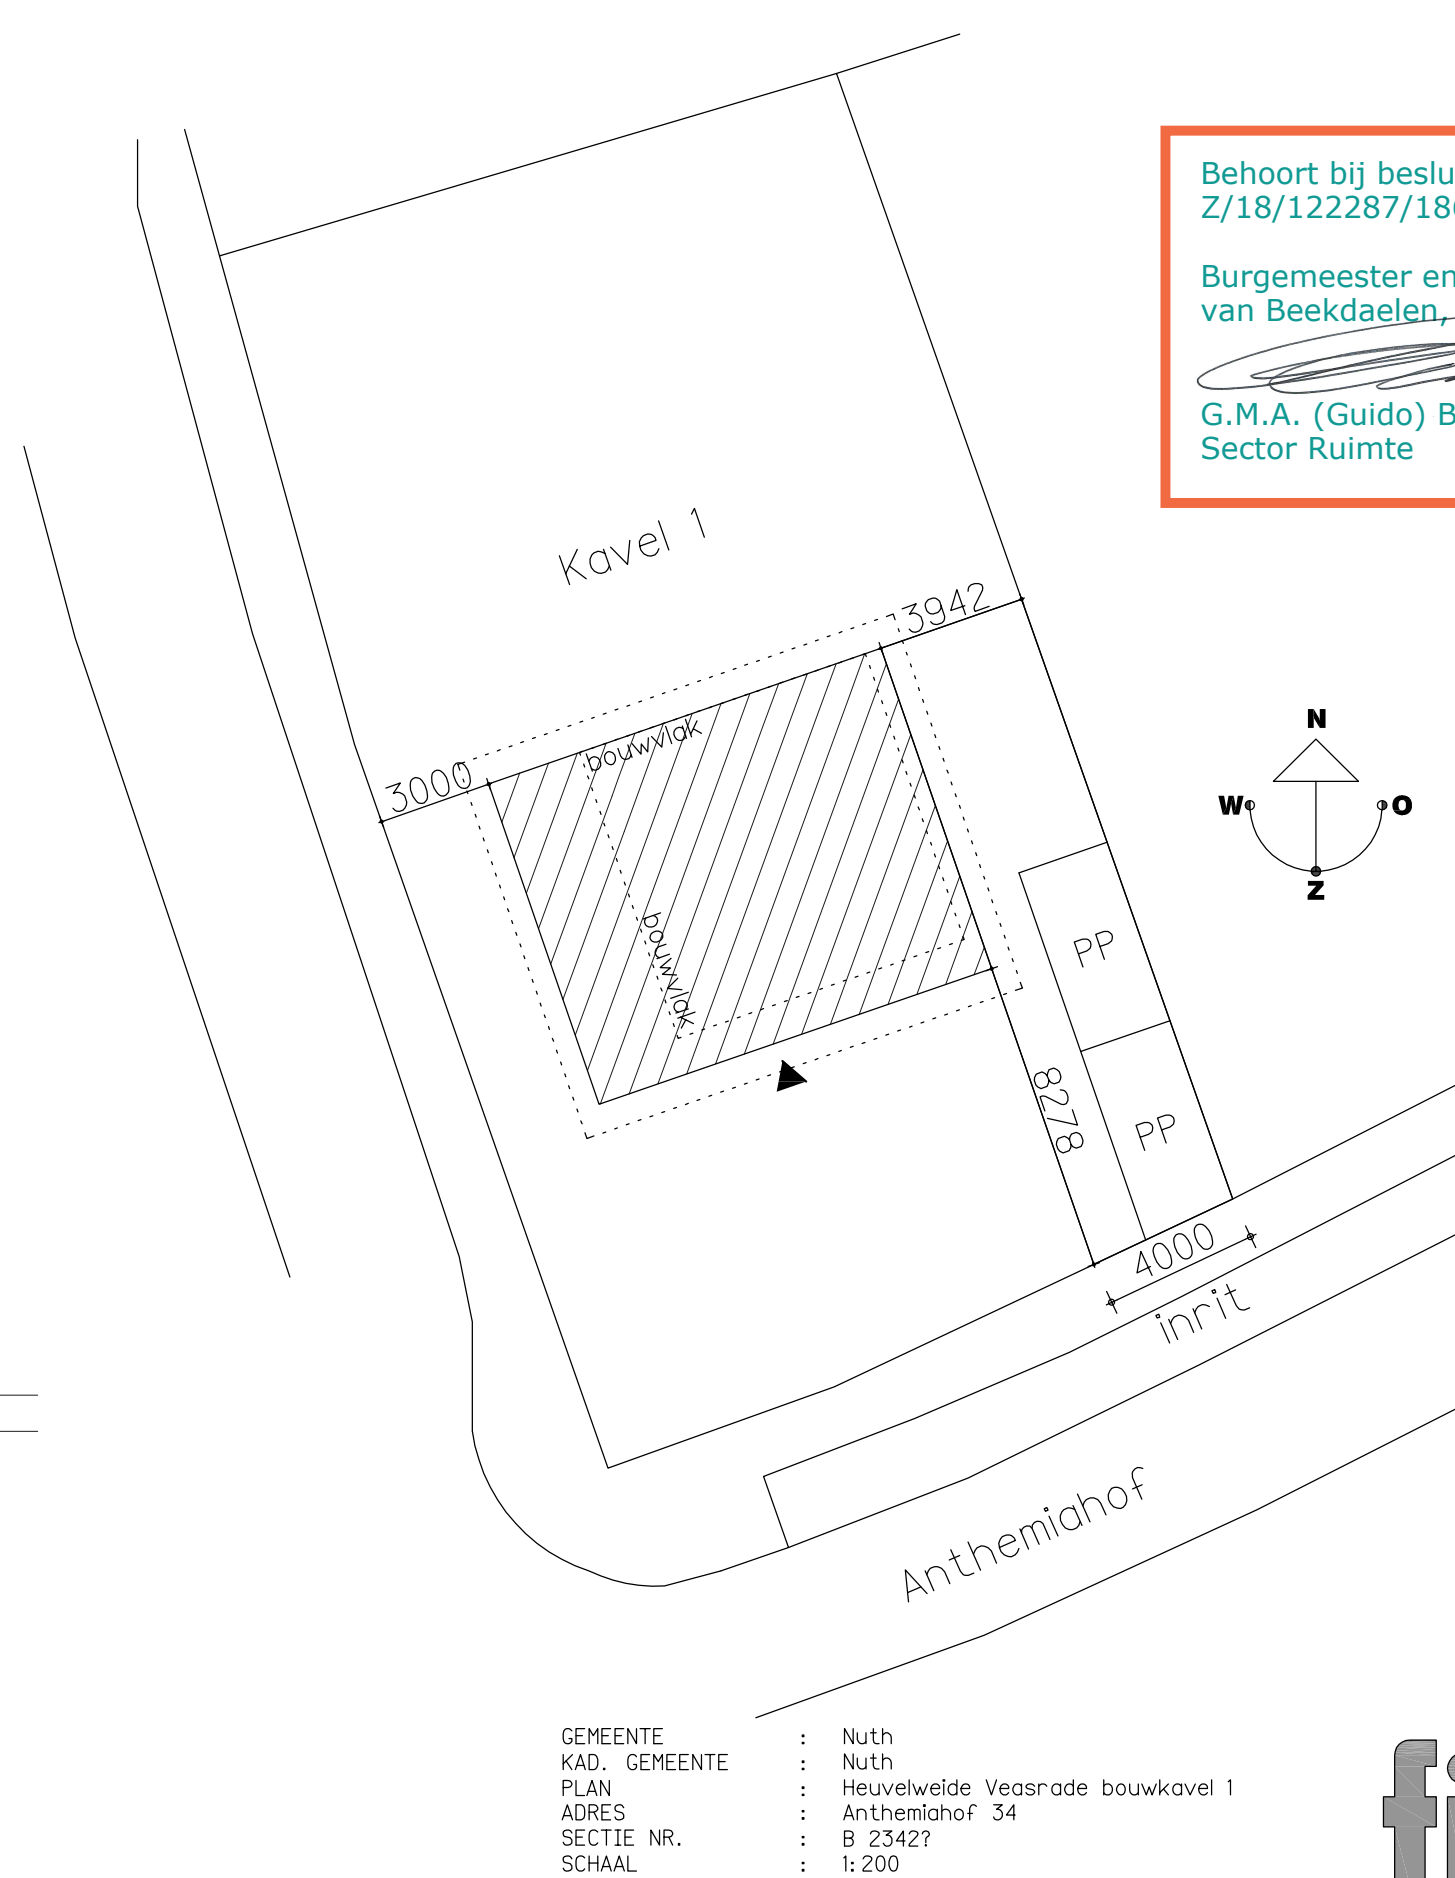

SITUATIE

GEMEENTE : Nuth
KAD. GEMEENTE : Nuth
PLAN : Heuvelweide Veasrade bouwkaavel 1
ADRES : Anthemichof 34
SECTIE NR. : B 23427
SCHAAL : 1:200

Behoort bij besluit d.d. 23-01-2019
Z/18/122287/186494

Burgemeester en wethouders
van Beekdaelen, namens dezen,

G.M.A. (Guido) Brandts
Sector Ruimte

BEEKDAELEN

voorschriften volgens bouwbesluit
in particulier opdrachtgeverschap

Brandveiligheid en rookproductie volgens NEN 6068, NEN 6075,
NEN 6085 en NEN 6086
Voorschriften volgens afdeling 2.3
Kozijnveiligheid volgens afdeling 2.4
Trappen volgens afdeling 2.5
Valligheidsveiligheid volgens afdeling 2.6
Brand- en rookcompartmentering volgens NEN 6080
Vuurtracering, brandbelastingen, brandveiligheid en hulpverlening bij brand
volgens afdeling 2.8 t/m 2.14
Brandveiligheid volgens NEN 5096; weerstandsklasse 2
Bescherming tegen geluid van buiten en geluidsoverlast tussen
ruimten volgens NEN 5077
Beperking van geluid volgens NEN-EN 12354-4
Vochtwerfing, temperatuurfactor en ventilatie volgens afdeling 3.3
Luchtverversing en spulverversing volgens NEN 1067
Tegels, vloerbedekking, en vloer van rookgas volgens NEN 1067,
NEN 2577, NEN 4001 en NEN 8077
Daglichttoetreding volgens NEN 2057
Bescherming tegen ratten en muizen volgens afdeling 3.10
Verschillen en verblijfsruimte volgens afdeling 4.1
Toiletten volgens afdeling 4.2
Opstelplaatsen voor rooktoestel, verwarmingsstoel en
verwarmingsstoel volgens afdeling 4.7
Energiezuinigheid vigs afdeling 5.1 (EPC nieuwbouw)
Medewerkende bouw, duurzaam bouwen, milieuprestatie volgens
afdeling 5.2
Verlichting en noodverlichting volgens afdeling 6.1
Elektrischevoorziening volgens NEN 1010, NEN-EN-IEC 60364-1,
NEN-EN 50522 voor nieuwbouw en NEN 1010 voor bestaande bouw
Gasvoorziening volgens NEN 1078, NEN-EN 15001-1 voor nieuwbouw en
NEN 8075, NEN 2098 voor bestaande bouw
Drinkwatervoorziening en warmtevoorziening volgens NEN 1006
Afvoer van huishoudelijk afvalwater en riwasterwater volgens NEN 3275,
gebouwafsluiting volgens afdeling 6.4 - artikel 6.10
Brandveiligheid en rookproductie volgens afdeling 6.5
Vluchten bij brand volgens afdeling 6.6
Brandveiligheidsinstallaties, ontvlamingsinstallaties, vluchtroutes
(bestrijdingsplan van brand volgens afdeling 6.7 (bouwvoorziening))
Bereikbaarheid hulpverleningsdiensten volgens afdeling 6.8
Tegengaan klimaatveranderingen volgens afdeling 6.9
Vrij onderhouden gebouwen volgens afdeling 6.12
Het gebruik volgens de bestemming

finnhouse[®]
NATUURLIJK WONEN

FINNHOUSE HOUTBOUW BV
WILHELMINAstraat 1B
5246 XA ROSMALEN
TELEFOON: 073-48111005
EMAIL: INFO@FINNHOUSE.NL
Deze tekening is eigendom van
Finnhouse Houtbouw BV. Het is een
vertrouwelijk document. Zonder
schriftelijke toestemming mag het
niet worden gepubliceerd, gebruikt of
de inhoud ervan ter kennis van
derden worden gebracht.
Copyright: Finnhouse Houtbouw BV.

BESTEKTEKENING

NIJMEUWBOUW WONING TE VAESRADE
I.O.V. DHR. C. ZEIJLEN EN MEVR. S. BRASSE
DAT./GET. : 22-08-2018 LDH
FORM./SCHAAL : A1 1:100
3896 B01

Finnhouse
ARCHITECTUUR B.V.

Hoewel de tekeningen B01 t/m B04 en/of W01 t/m W04 met de grootste zorgvuldigheid zijn
samengesteld kunnen aan de gegeven data geen rechten worden ontleend.
Finnhouse behoudt zich het recht voor wijzigingen in materialen en hun specificatie aan te brengen.