




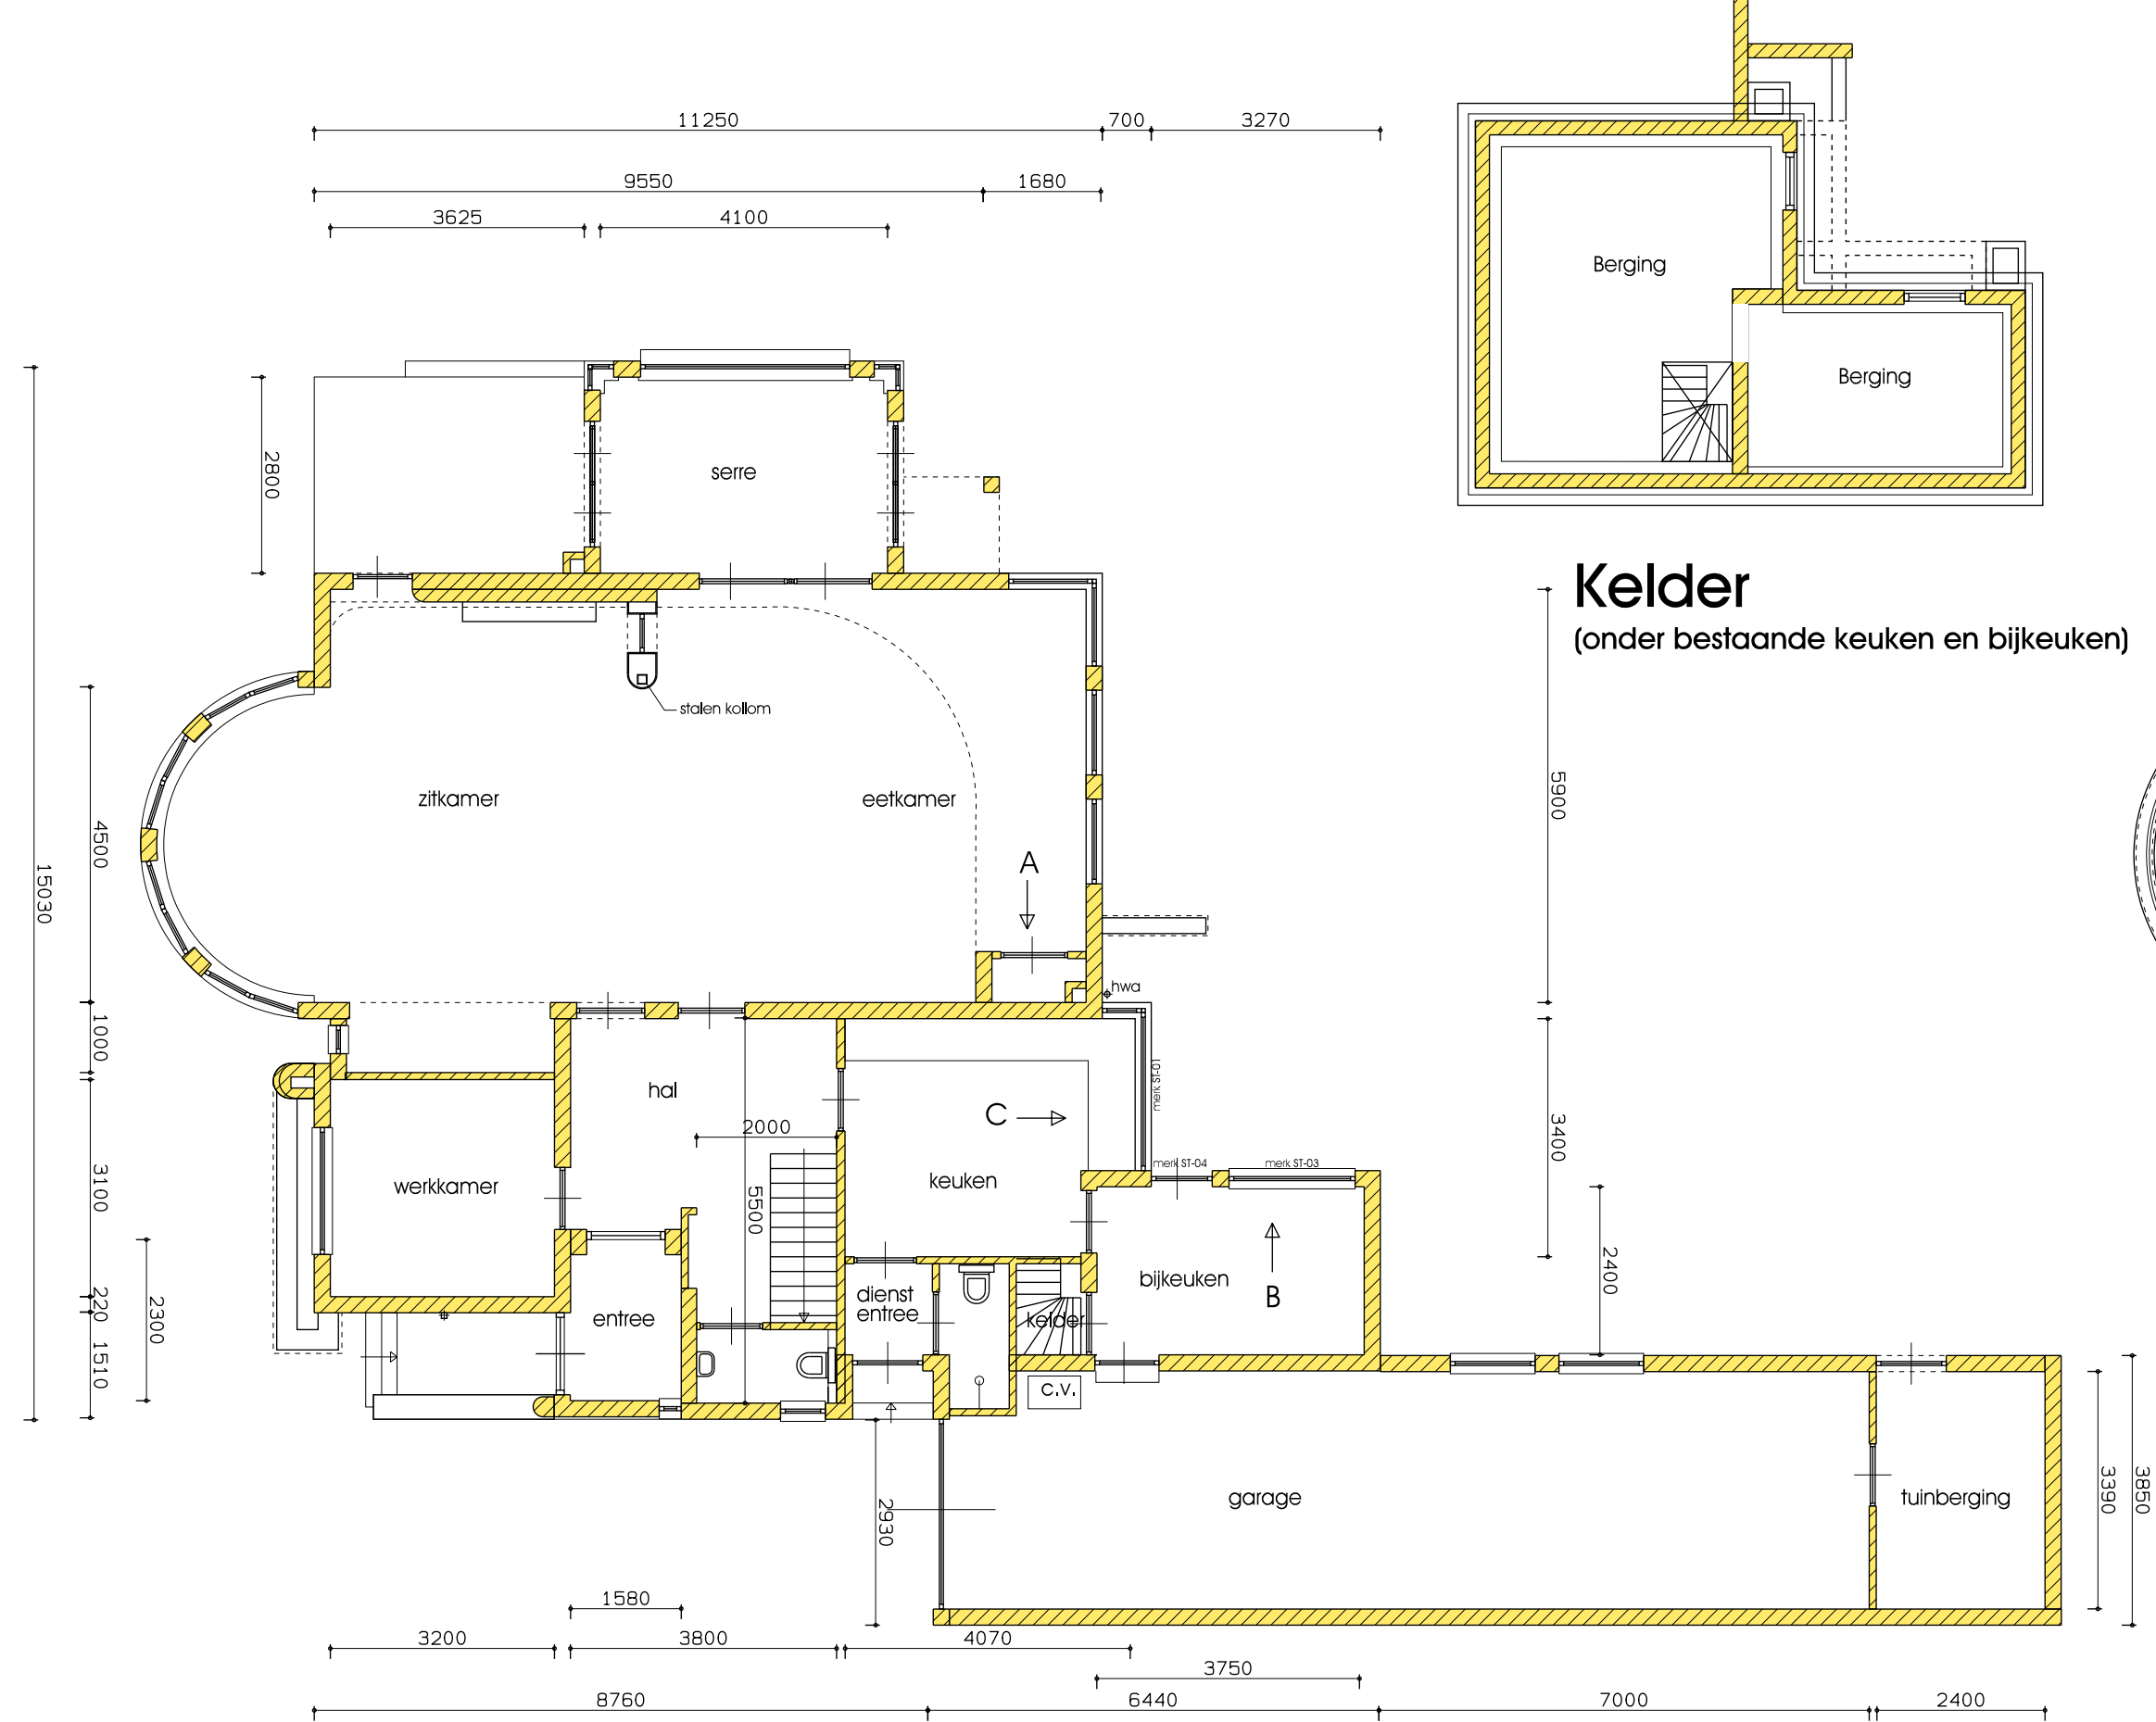


Begane grond

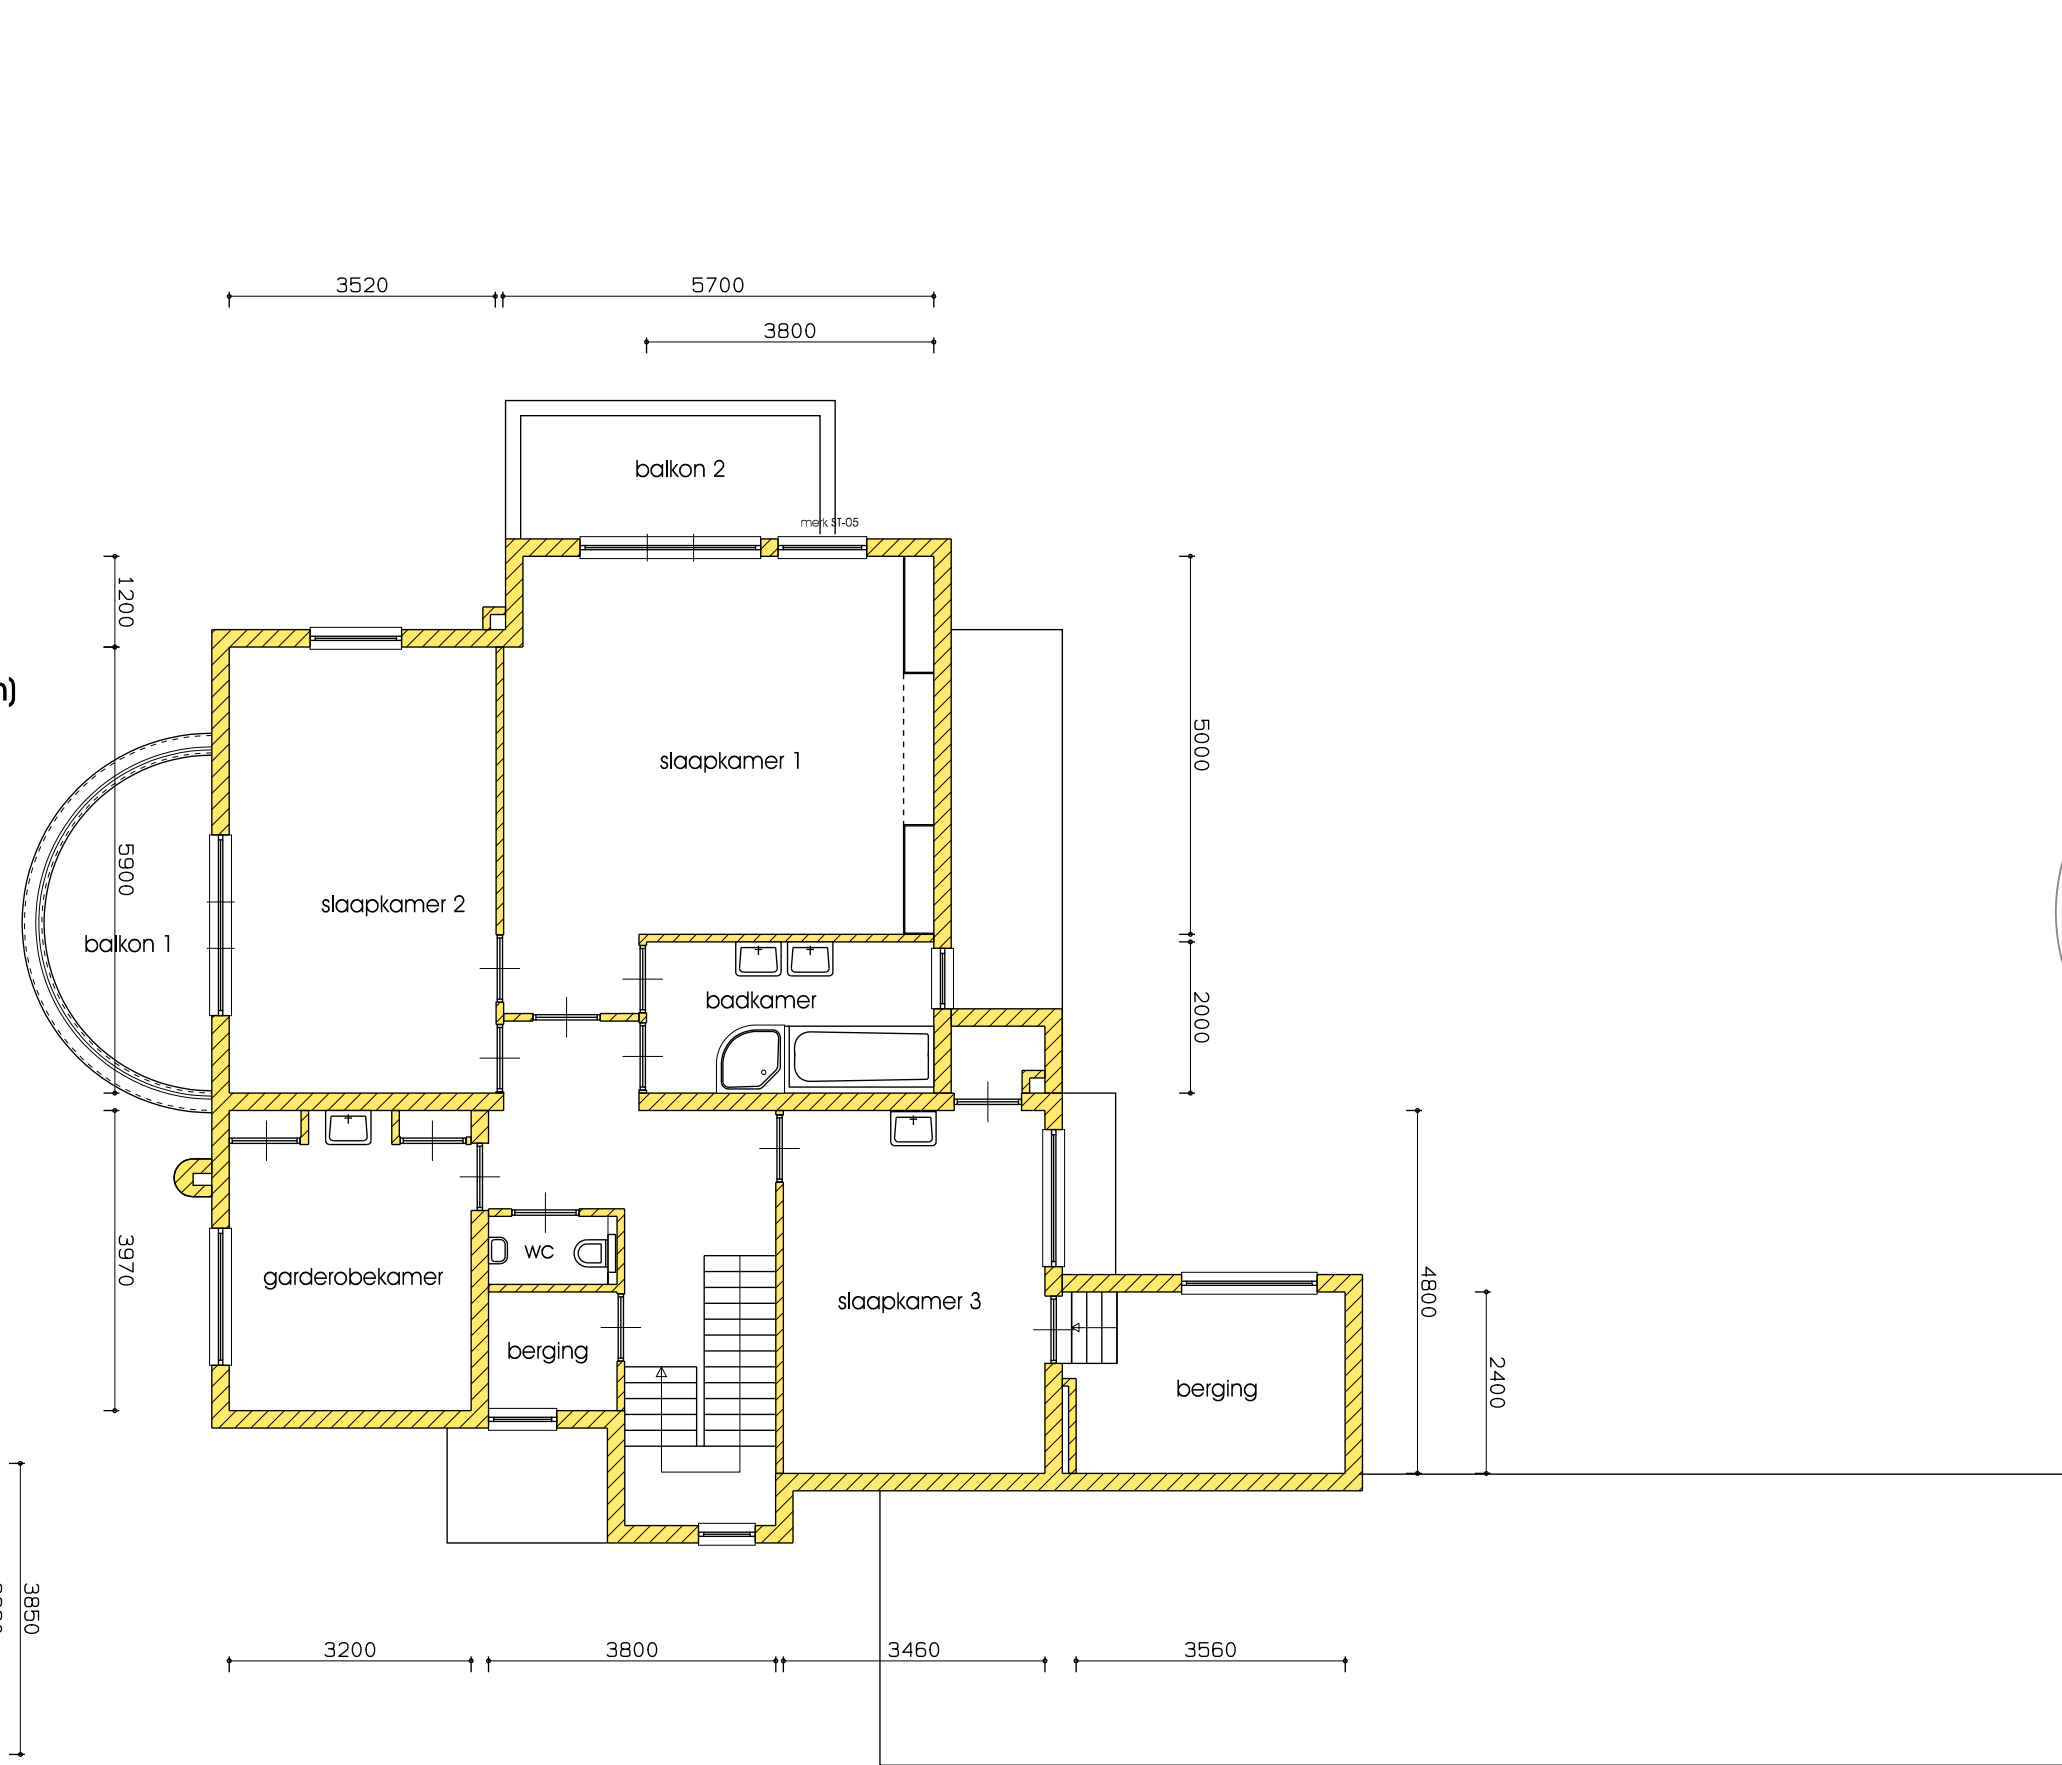


1E Verdieping

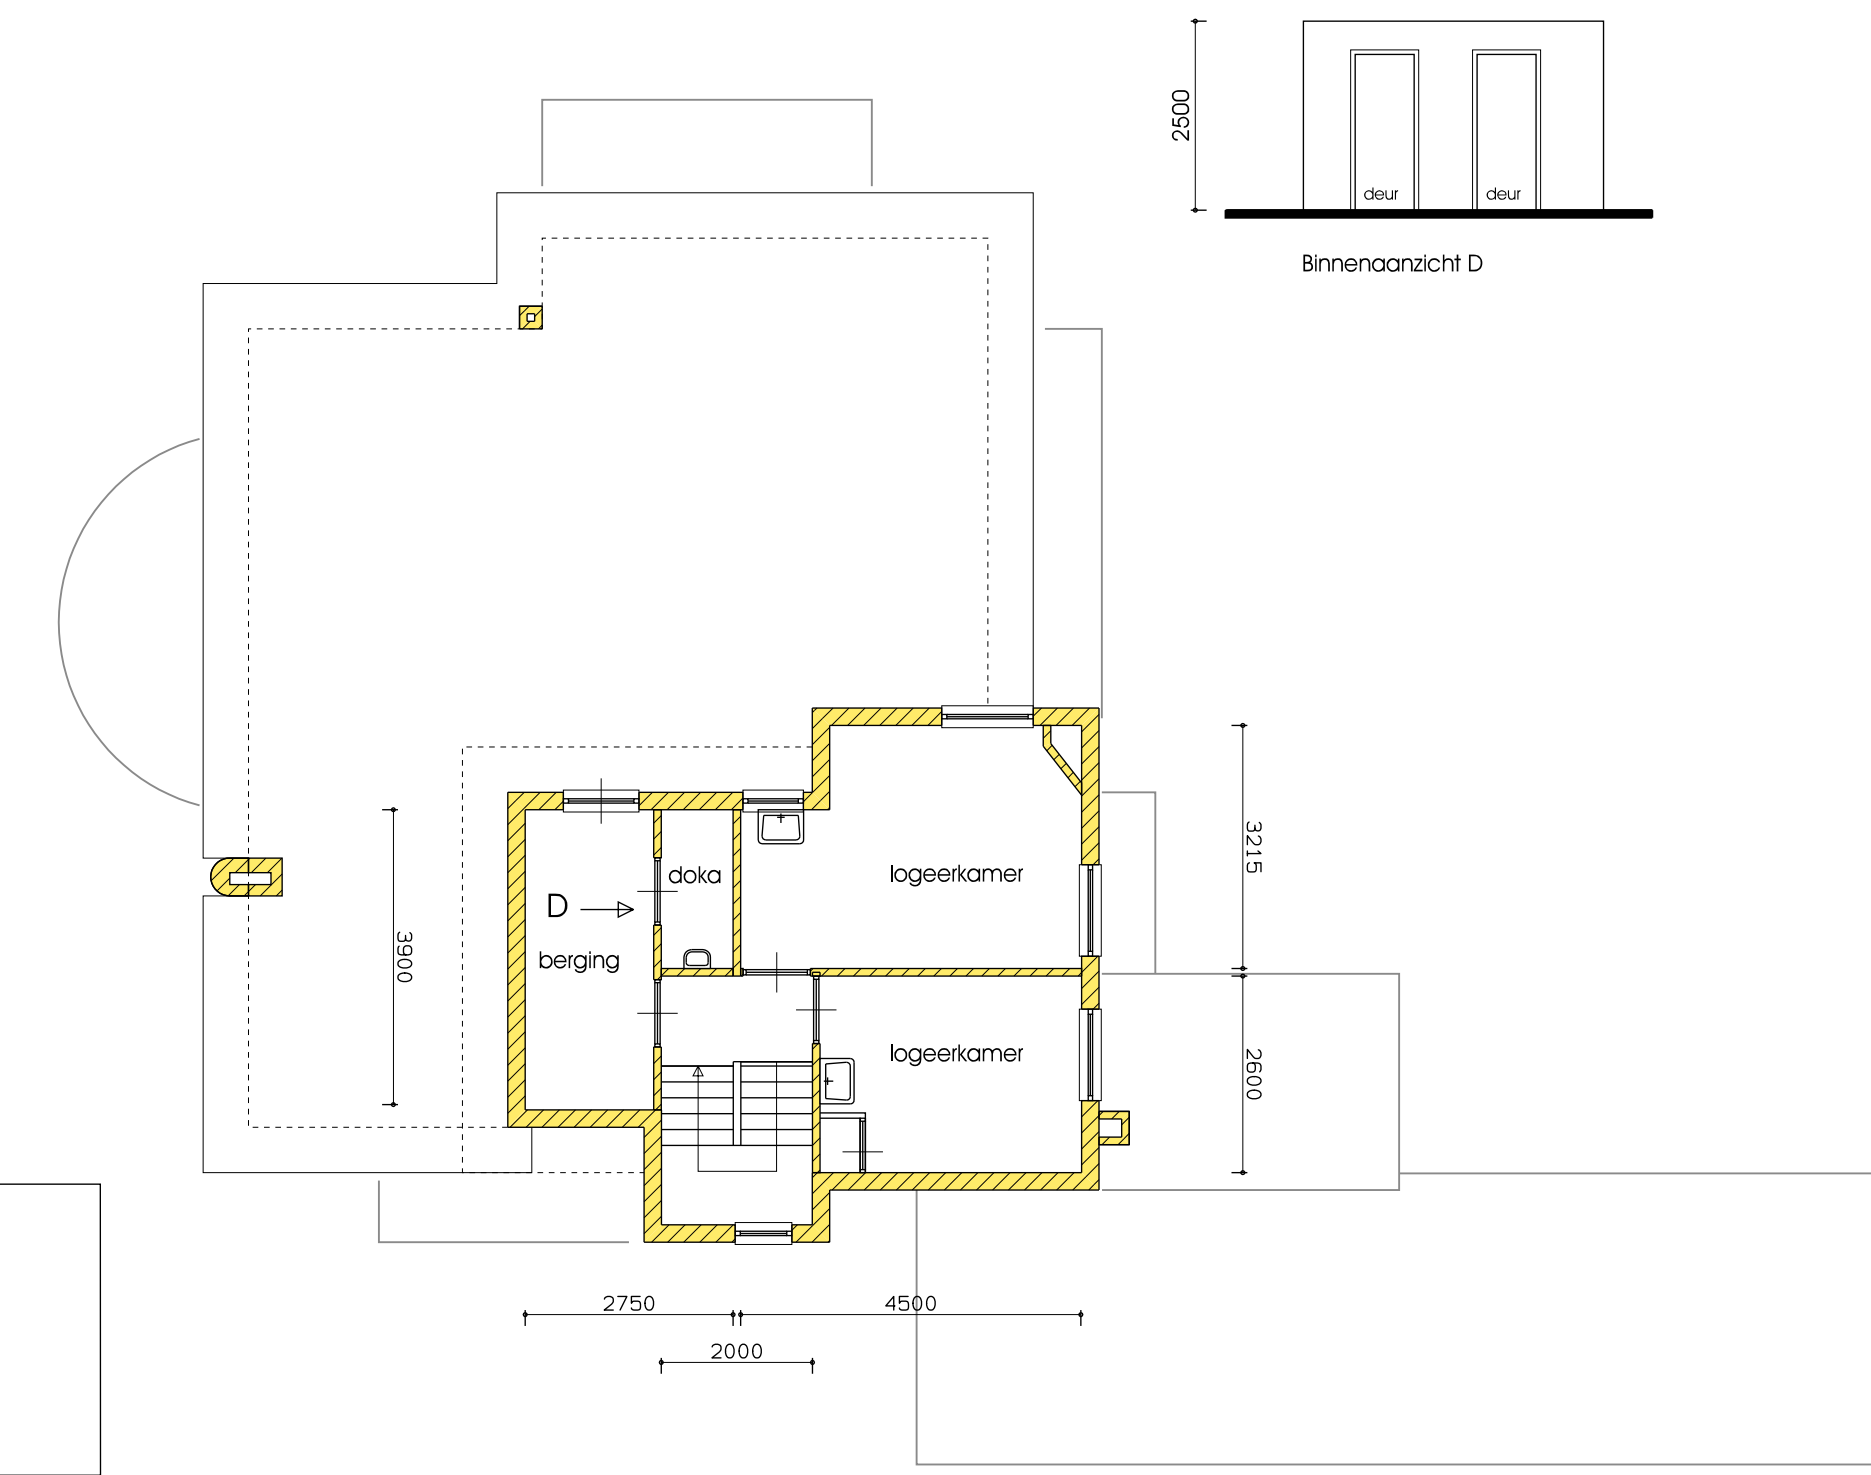


2E Verdieping

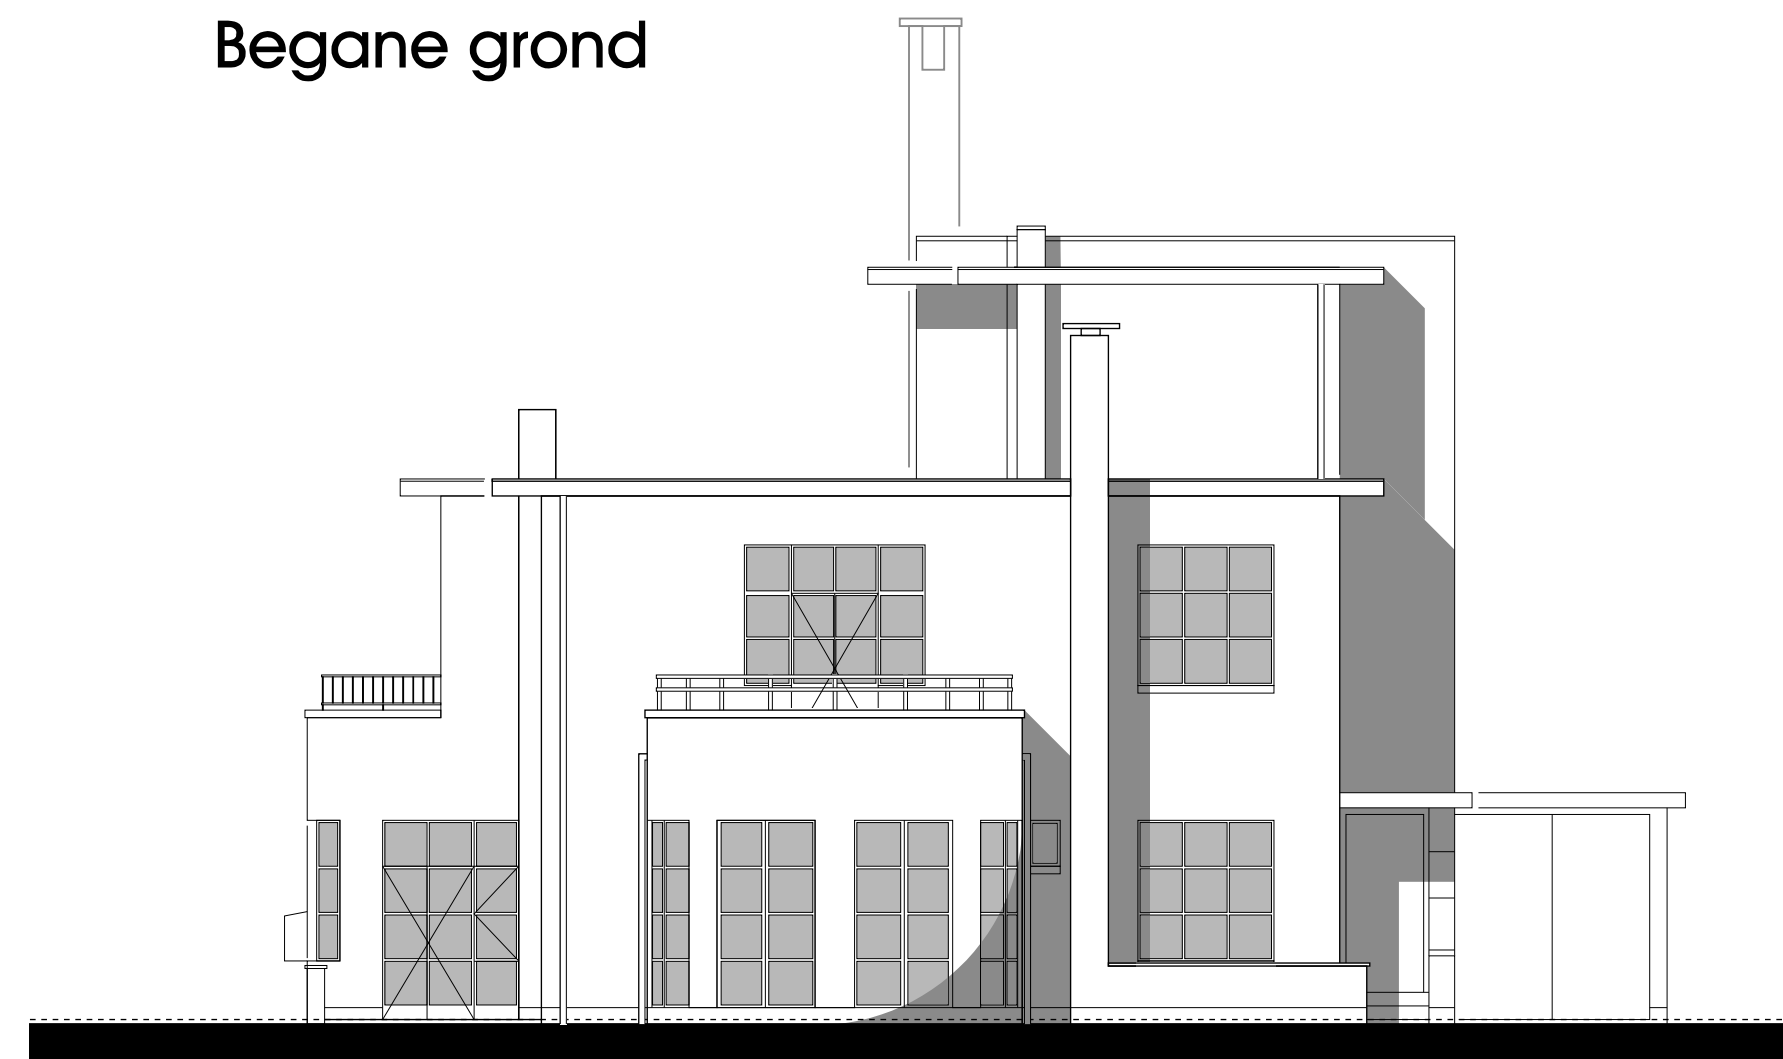


Zuid Oost Gevel

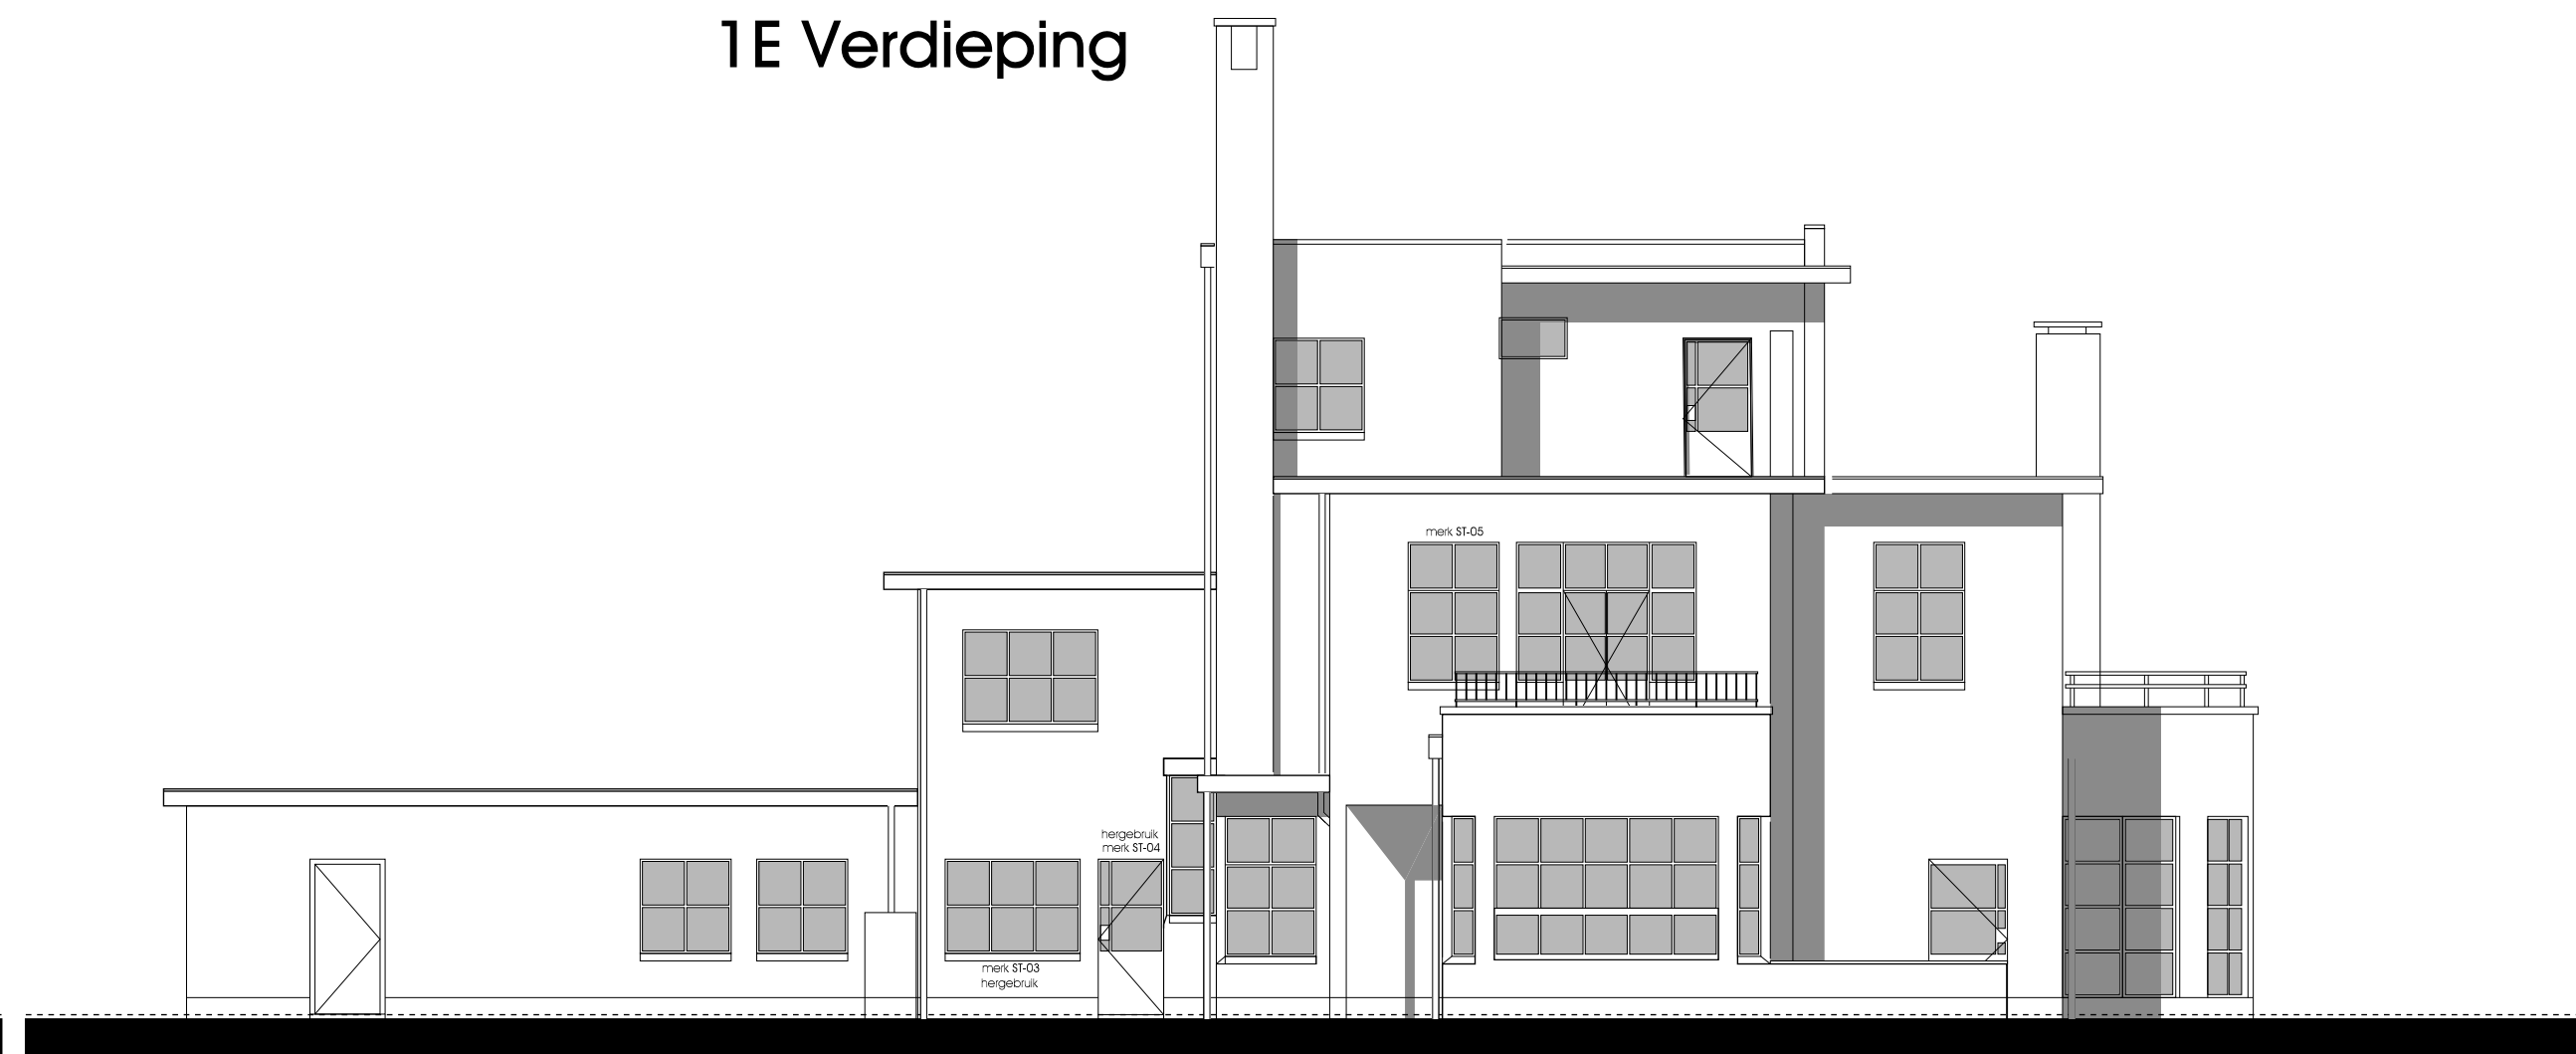


Zuid West Gevel

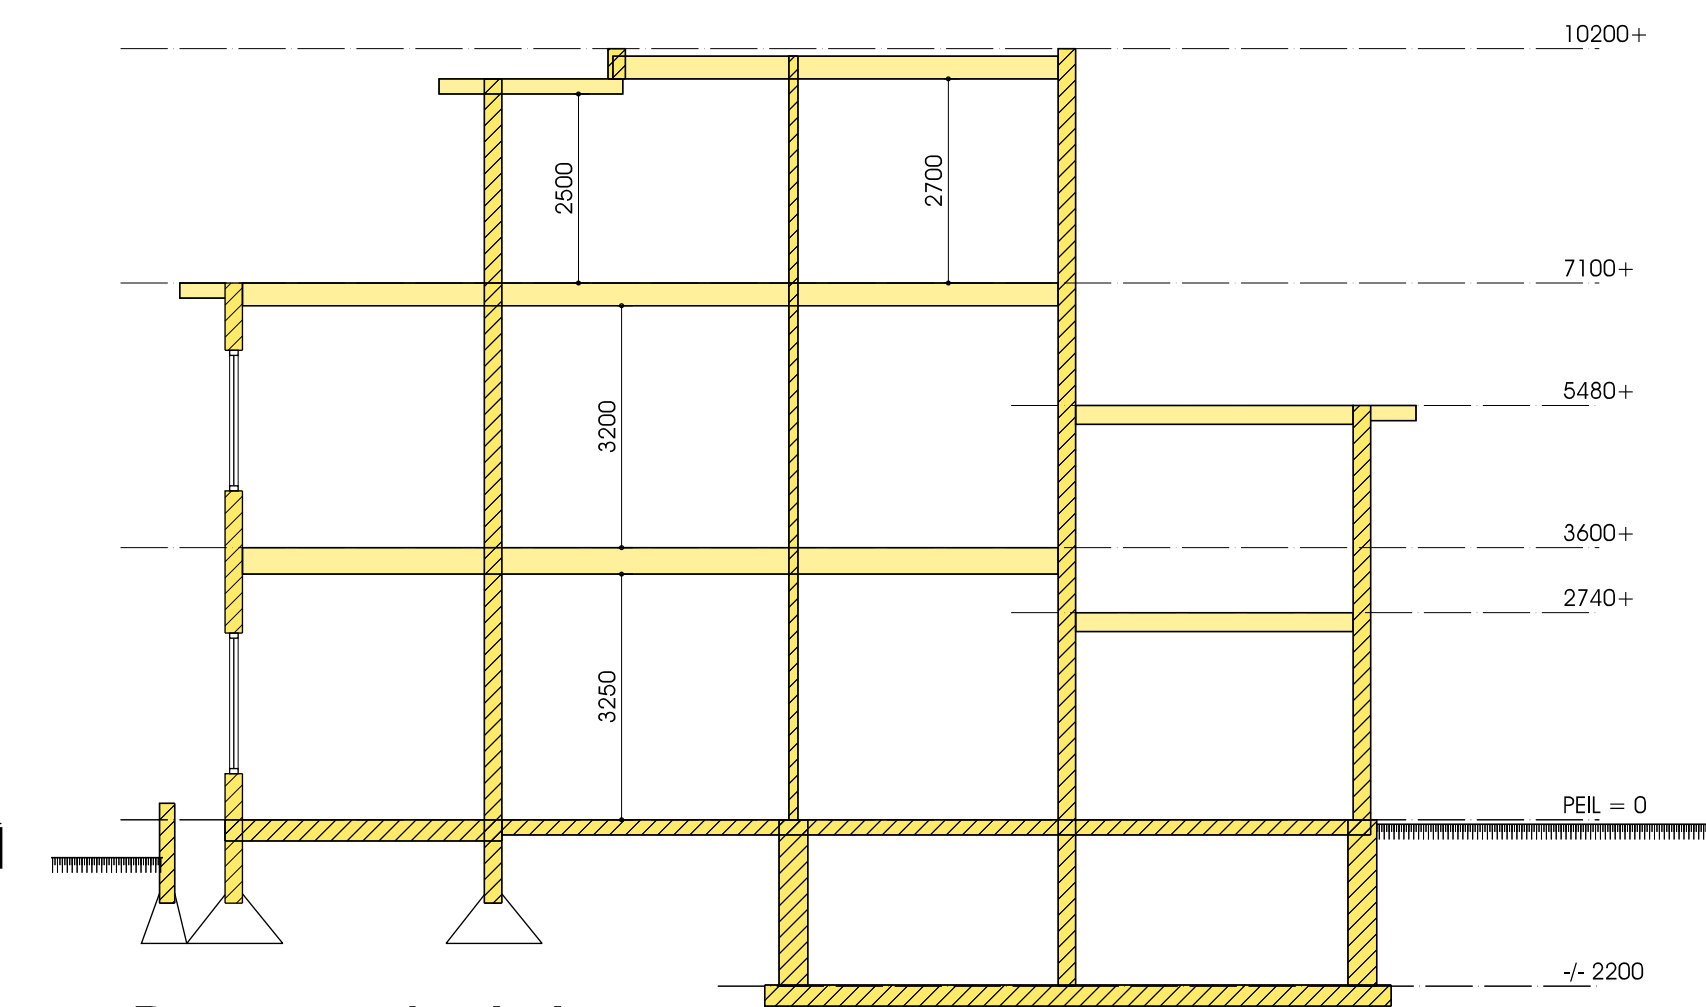


Doorsnede A-A

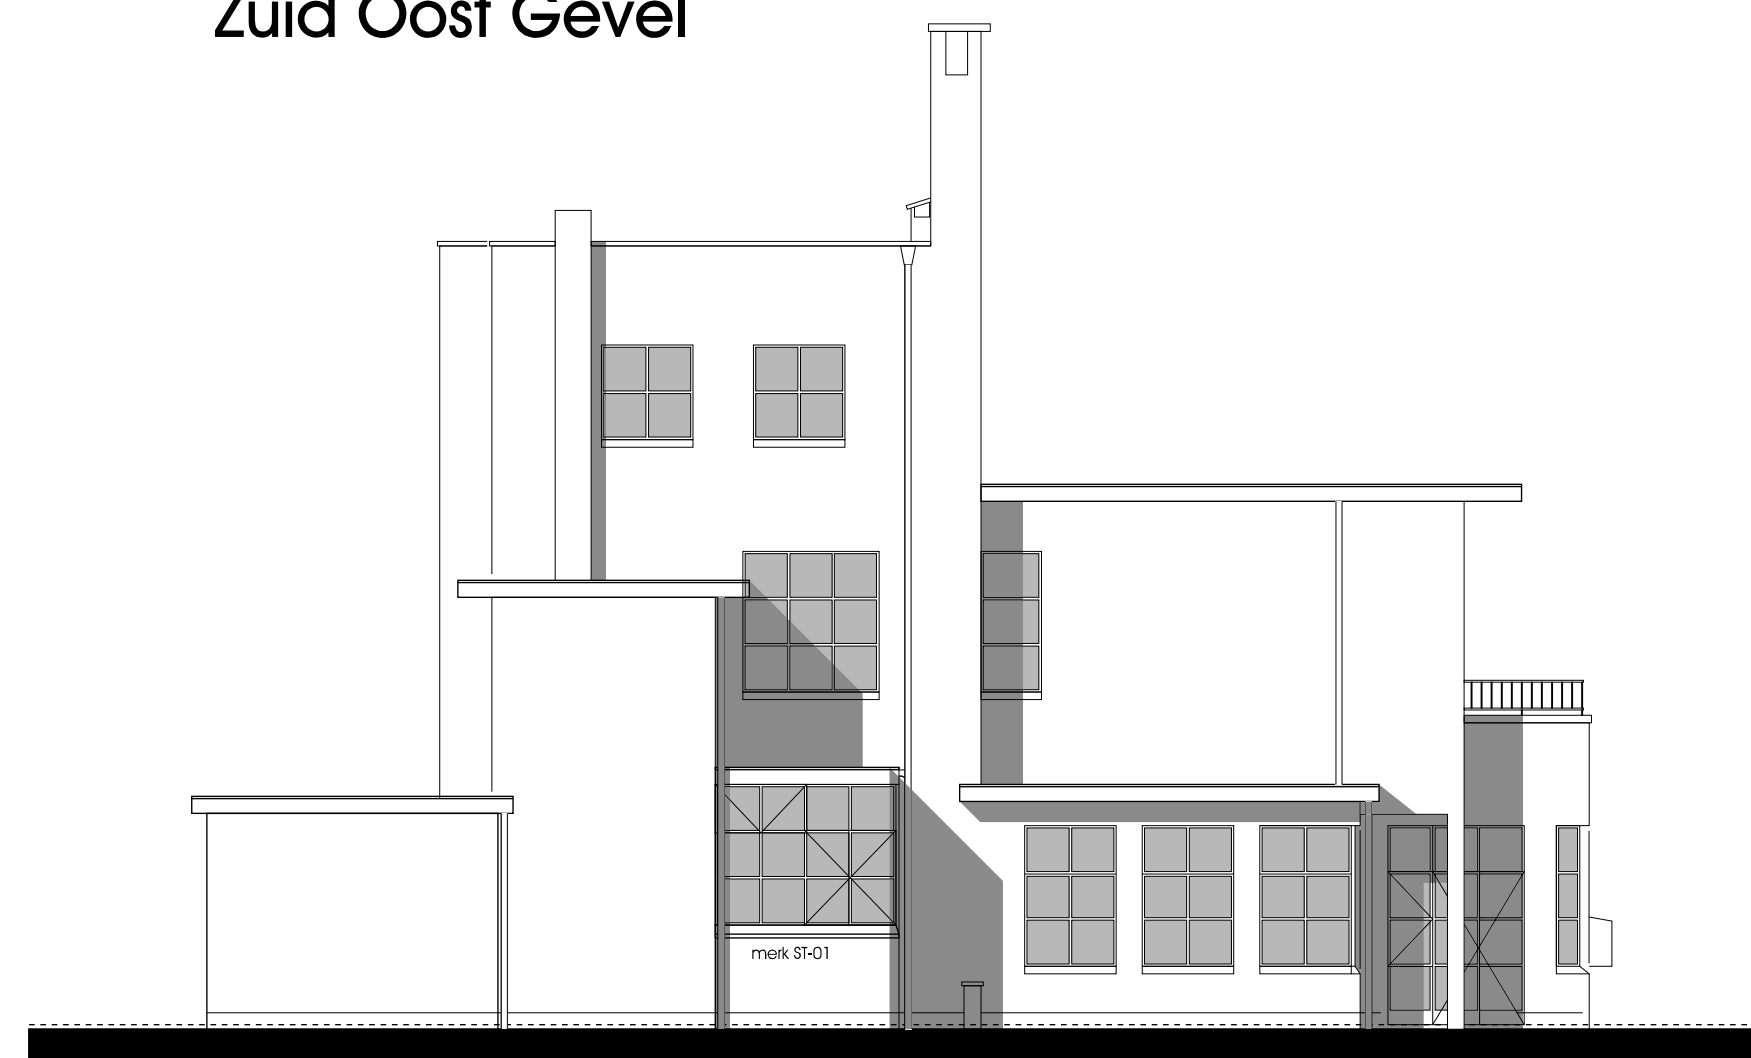

Noord West Gevel

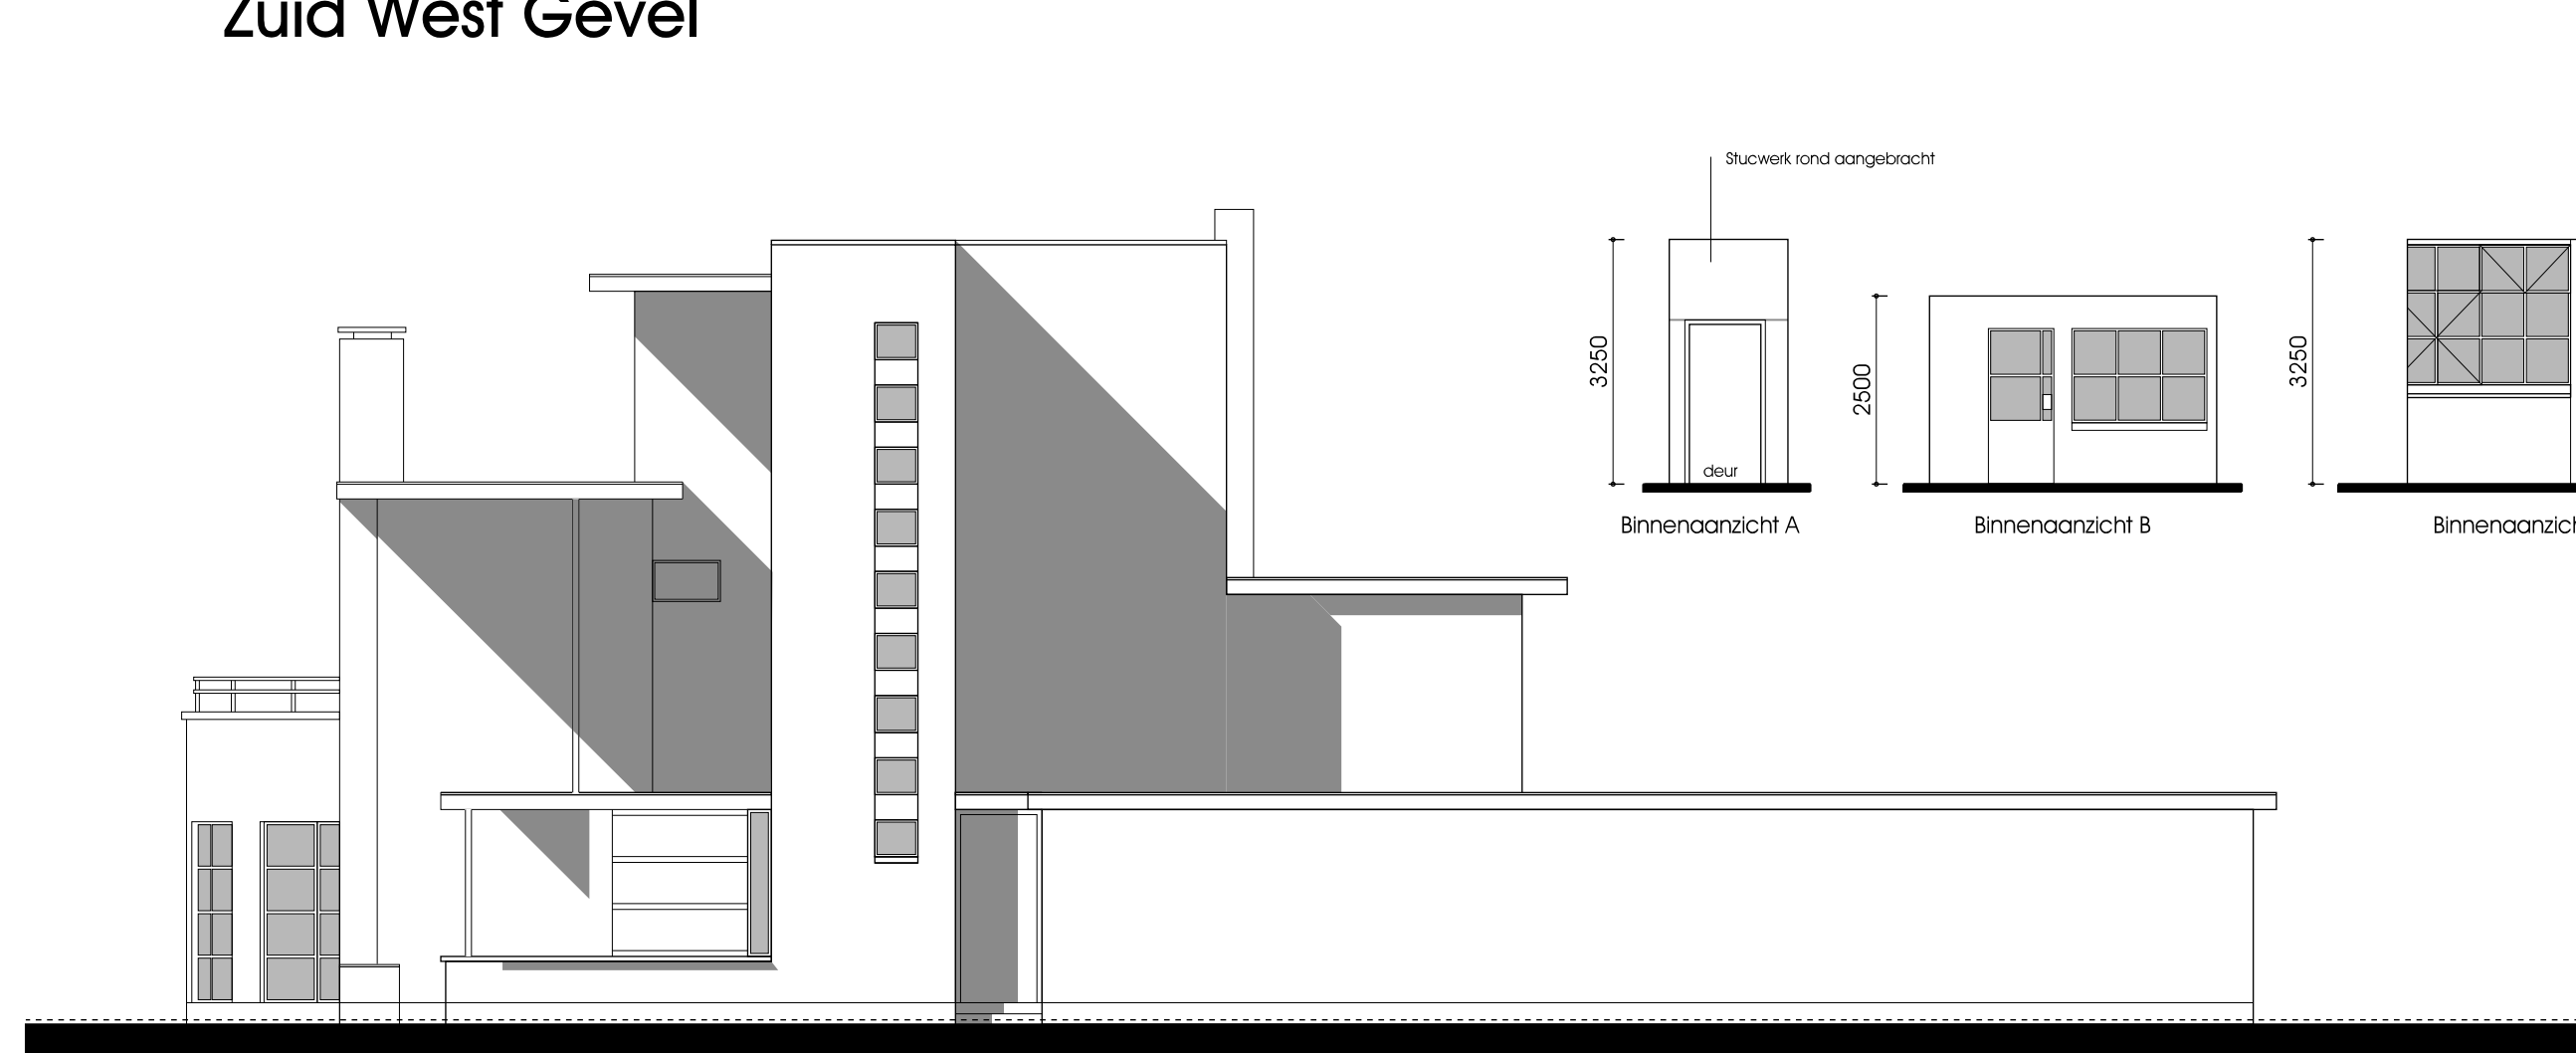

Noord Oost Gevel

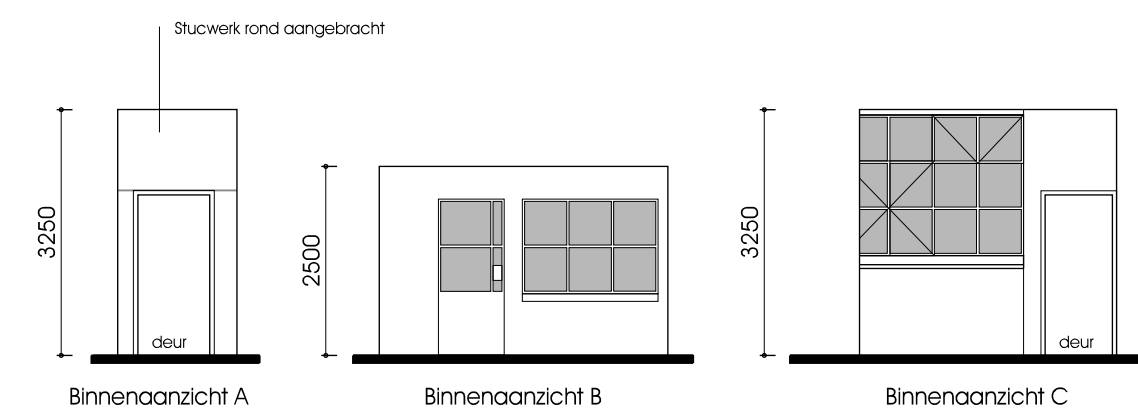

Gemeente Breda

Bijlage 7 bij besluit
Z2019-002384-V1

V&L

Wijz. datum	omschrijving
A 21-05-2019	aanvulling binnenaanzichten A,B,C,D
B	
C	
D	
E	
F	
G	
H	
I	
J	

Project: Restauratie Villa Salve Viator Breda		
Plan: Omgevingsvergunning	Onderaand: Gevels, Plattegronden	Bestaande Toestand
Schaal: 1:100	Beeldnaam: MVH	opdrachtgever: Familie Broks Burg. Kerstensenlaan 8 Breda
Werknummer: B2507	Bladzijde: 303	datum: 26-04-2019

