

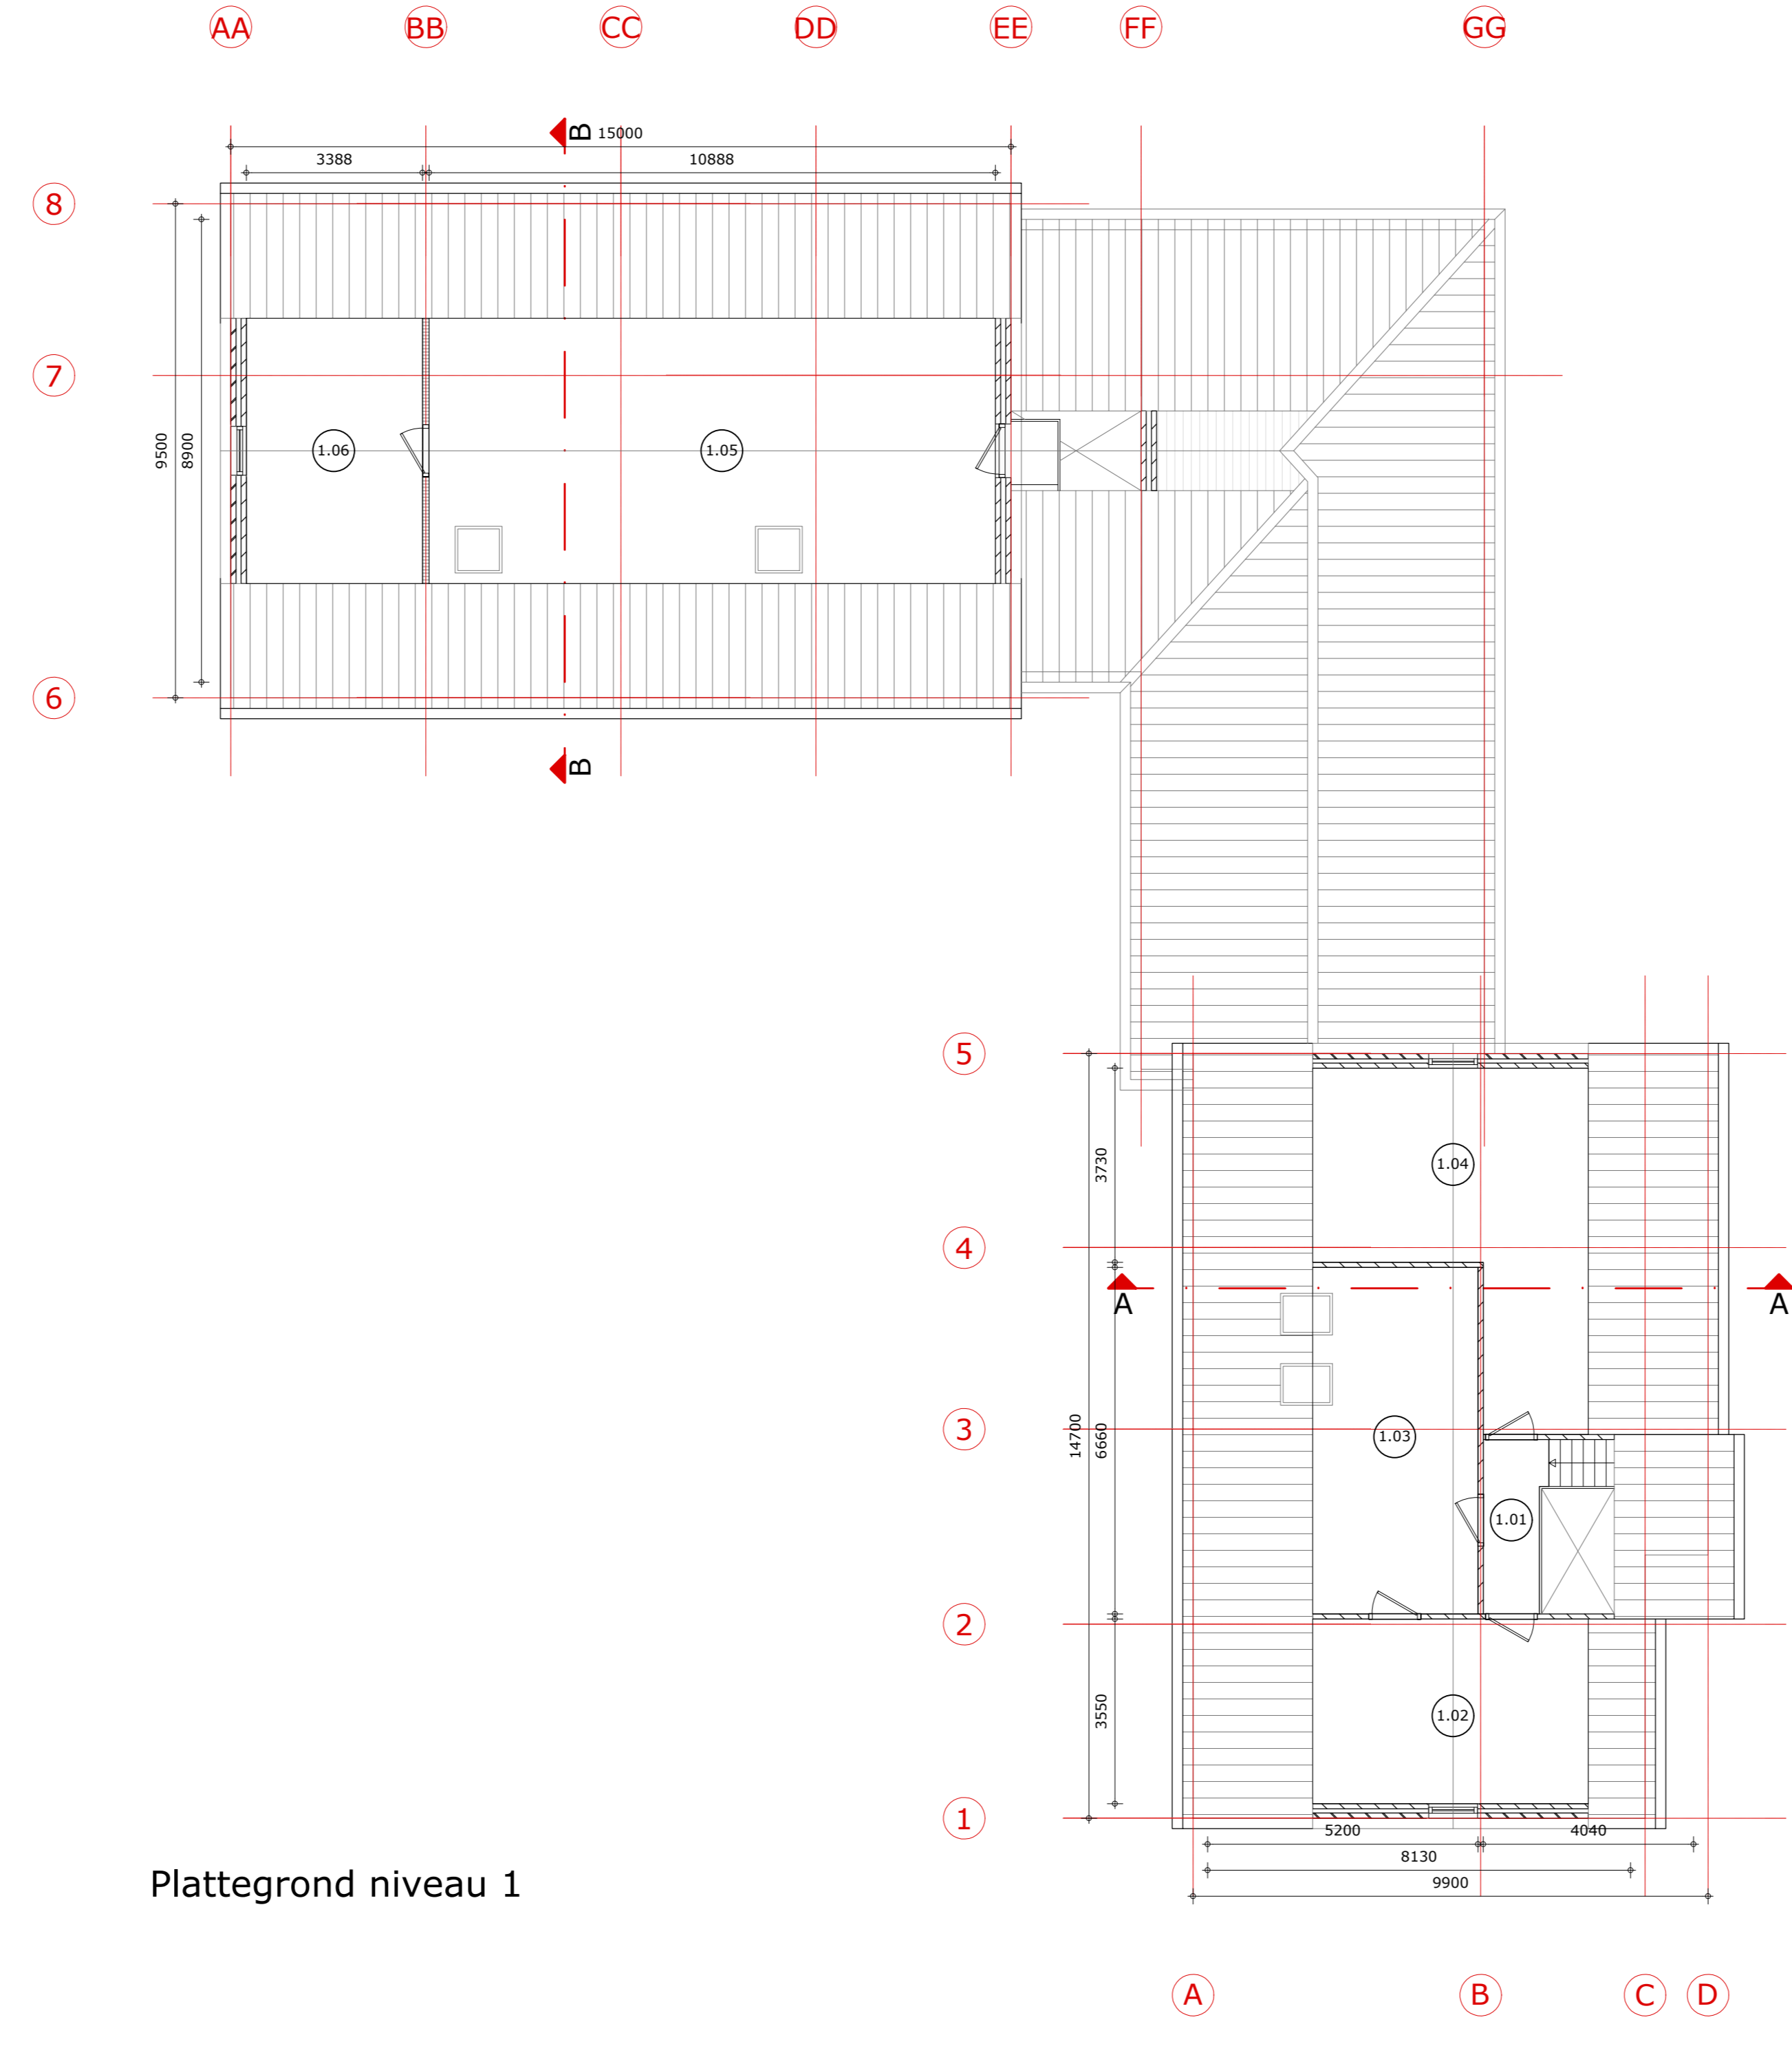


Indeling				
Ruimte	Gebruiksfunctie	Benaming	Oppervlakte (m ²)	Max. aantal pers.
0.01	hal	verkeersruimte	24,9	
0.02	berging	onbepaalde ruimte	9,7	
0.03	woorkamer/keuken	verblijfsruimte	43,1	
0.04	badkamer/waasruimte	bad-/waasruimte	10,3	
0.05	toilet	toilet ruimte	1,6	
0.06	opkuisan	verblijfsruimte	7,5	
0.07	C.V. ruimte	technische ruimte	2,5	
0.08	slaapkamer	verblijfsruimte	21,3	
0.09	leefruimte	verblijfsruimte	59,4	
0.10	hal	verkeersruimte	9,5	
0.11	badkamer	badruimte	2,8	
0.12	toilet	toilet ruimte	1,5	
0.13	C.V. ruimte	technische ruimte	1,4	
0.14	keuken	verkeersruimte	19,7	
0.15	gang	verkeersruimte	11,2	
0.16	praktijkruimte	verblijfsruimte	10,5	
0.17	praktijkruimte	verblijfsruimte	11,2	
0.18	praktijkruimte	verblijfsruimte	30,3	
0.19	praktijkruimte	verblijfsruimte	30,9	
0.20	praktijkruimte	verblijfsruimte	14,1	
0.21	praktijkruimte	verblijfsruimte	14,8	
1.01	overloop	verkeersruimte	3,7	
1.02	slaapkamer	verblijfsruimte	18,8	
1.03	slaapkamer	verblijfsruimte	21,1	
1.04	slaapkamer	verblijfsruimte	26,4	
1.05	slaapkamer	verblijfsruimte	55,5	
1.06	slaapkamer	verblijfsruimte	17,2	

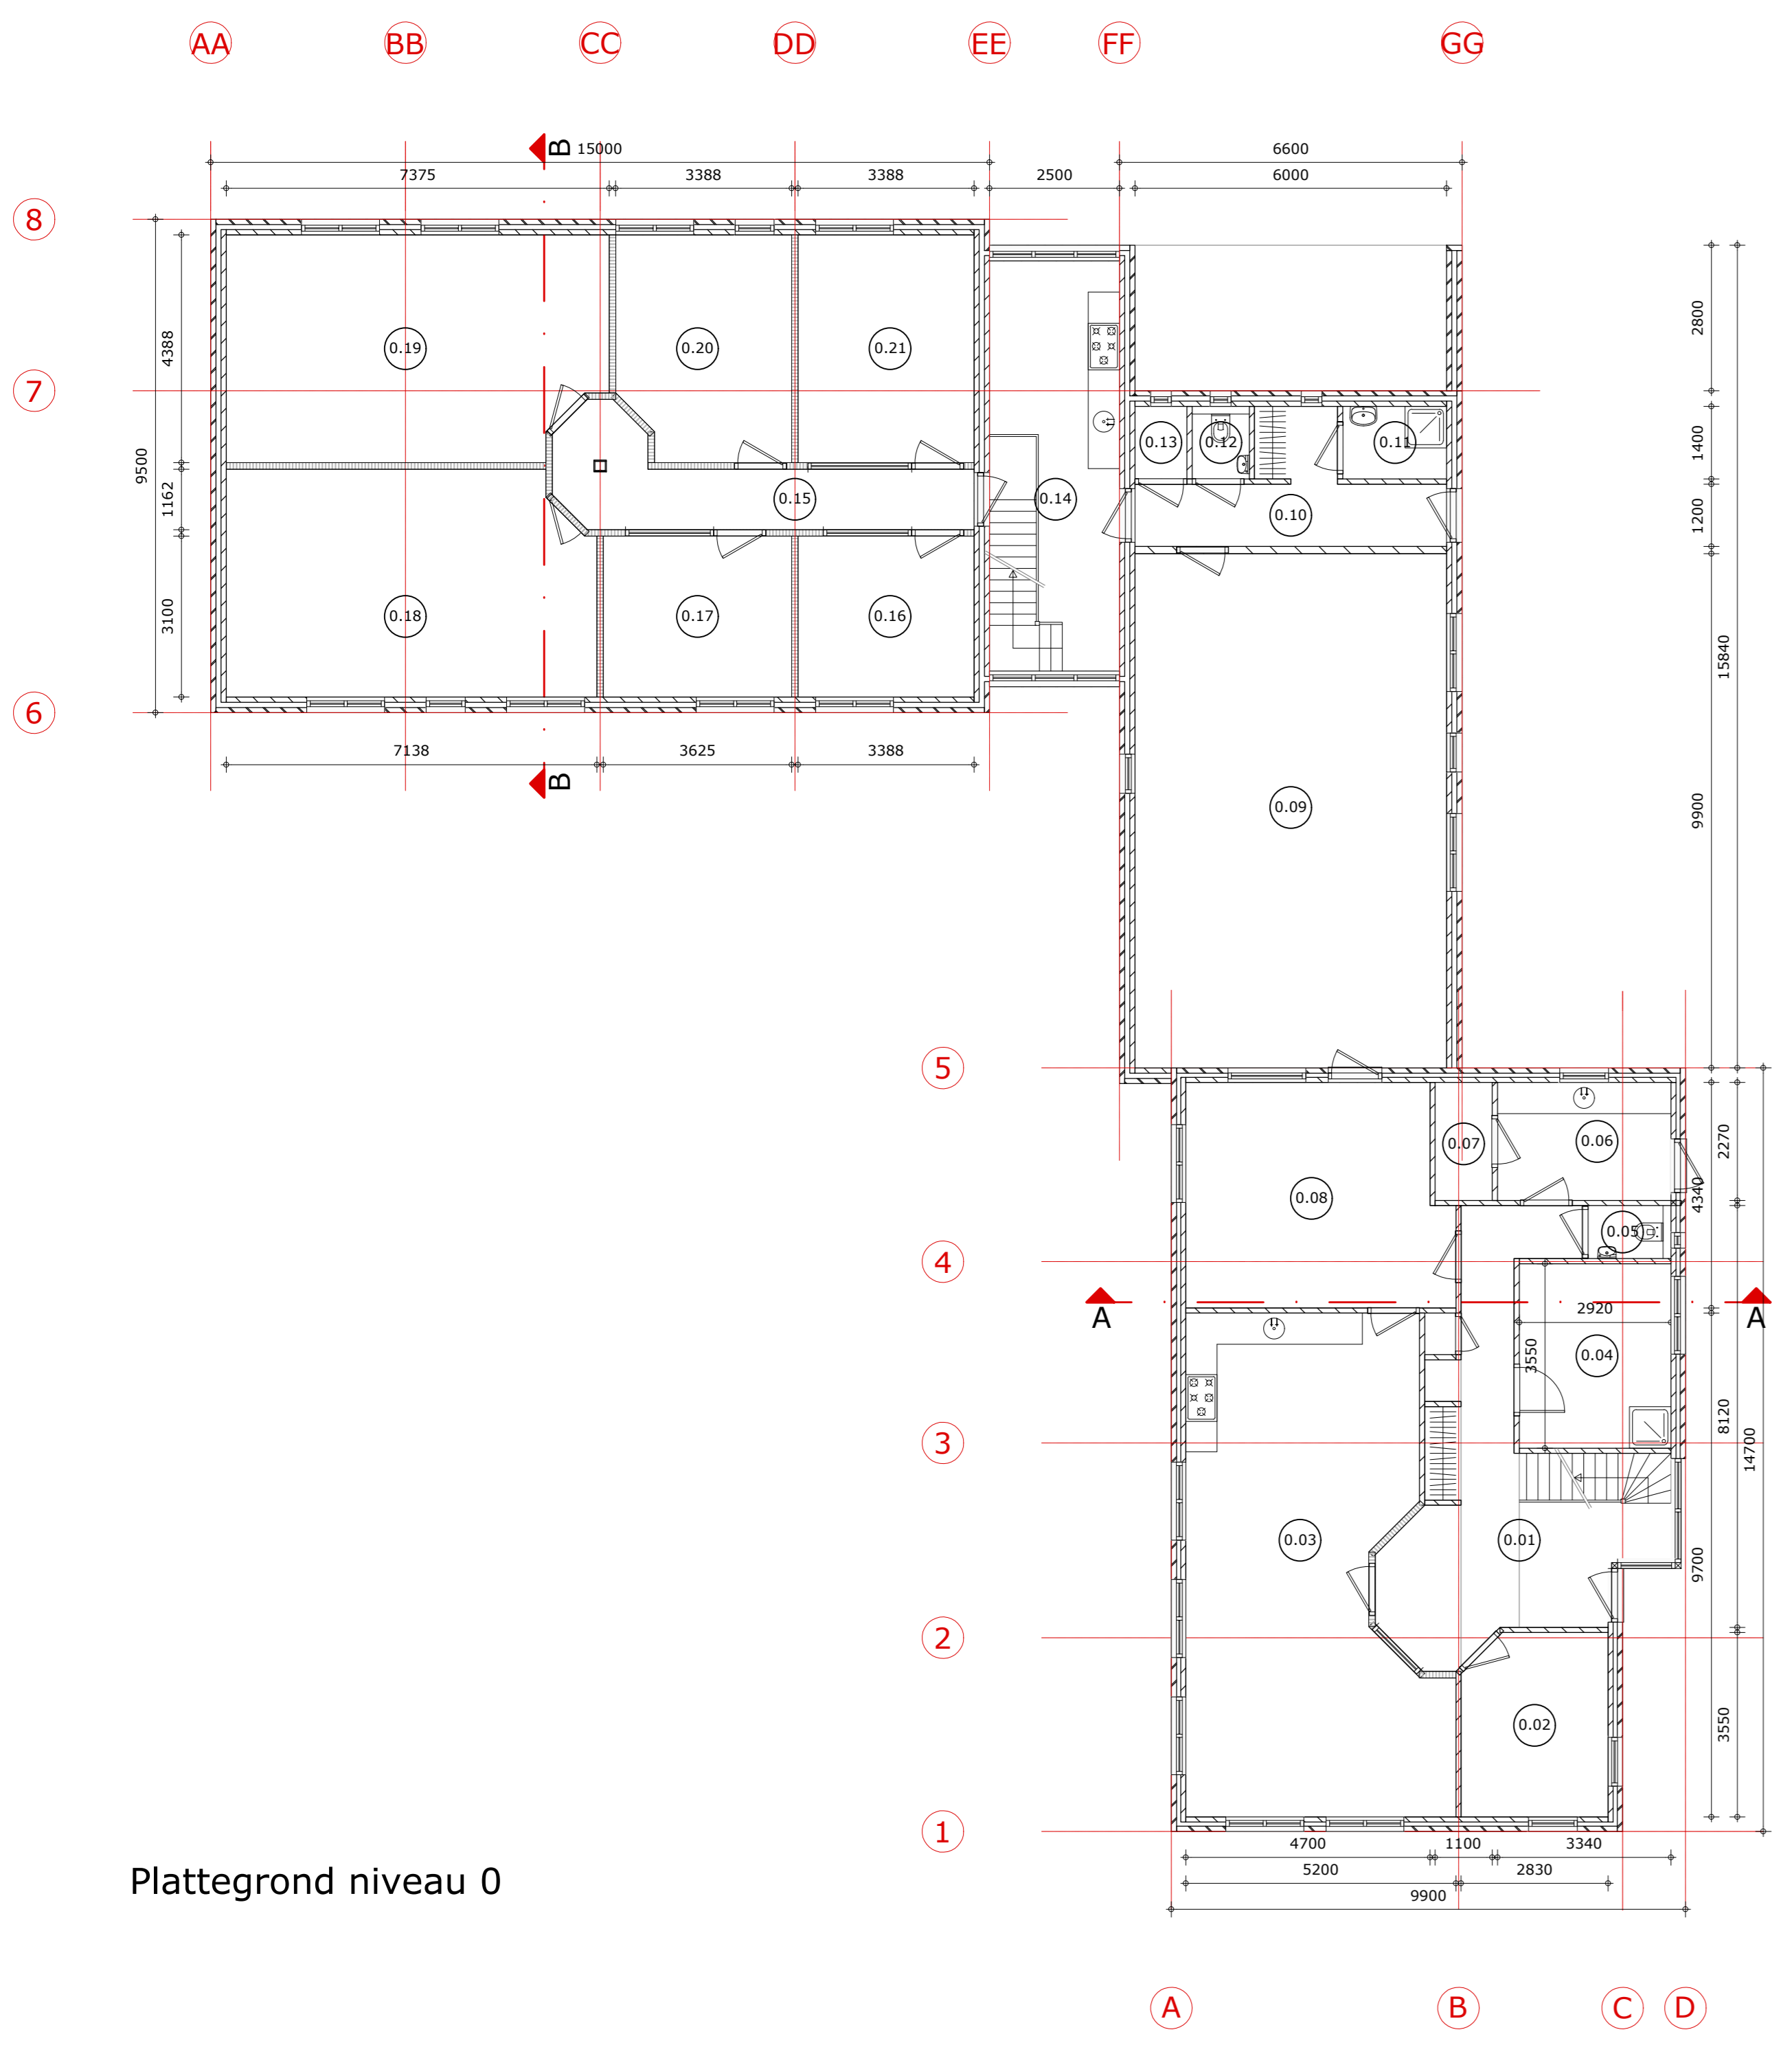


Plattegrond niveau 0


Plattegrond niveau 1

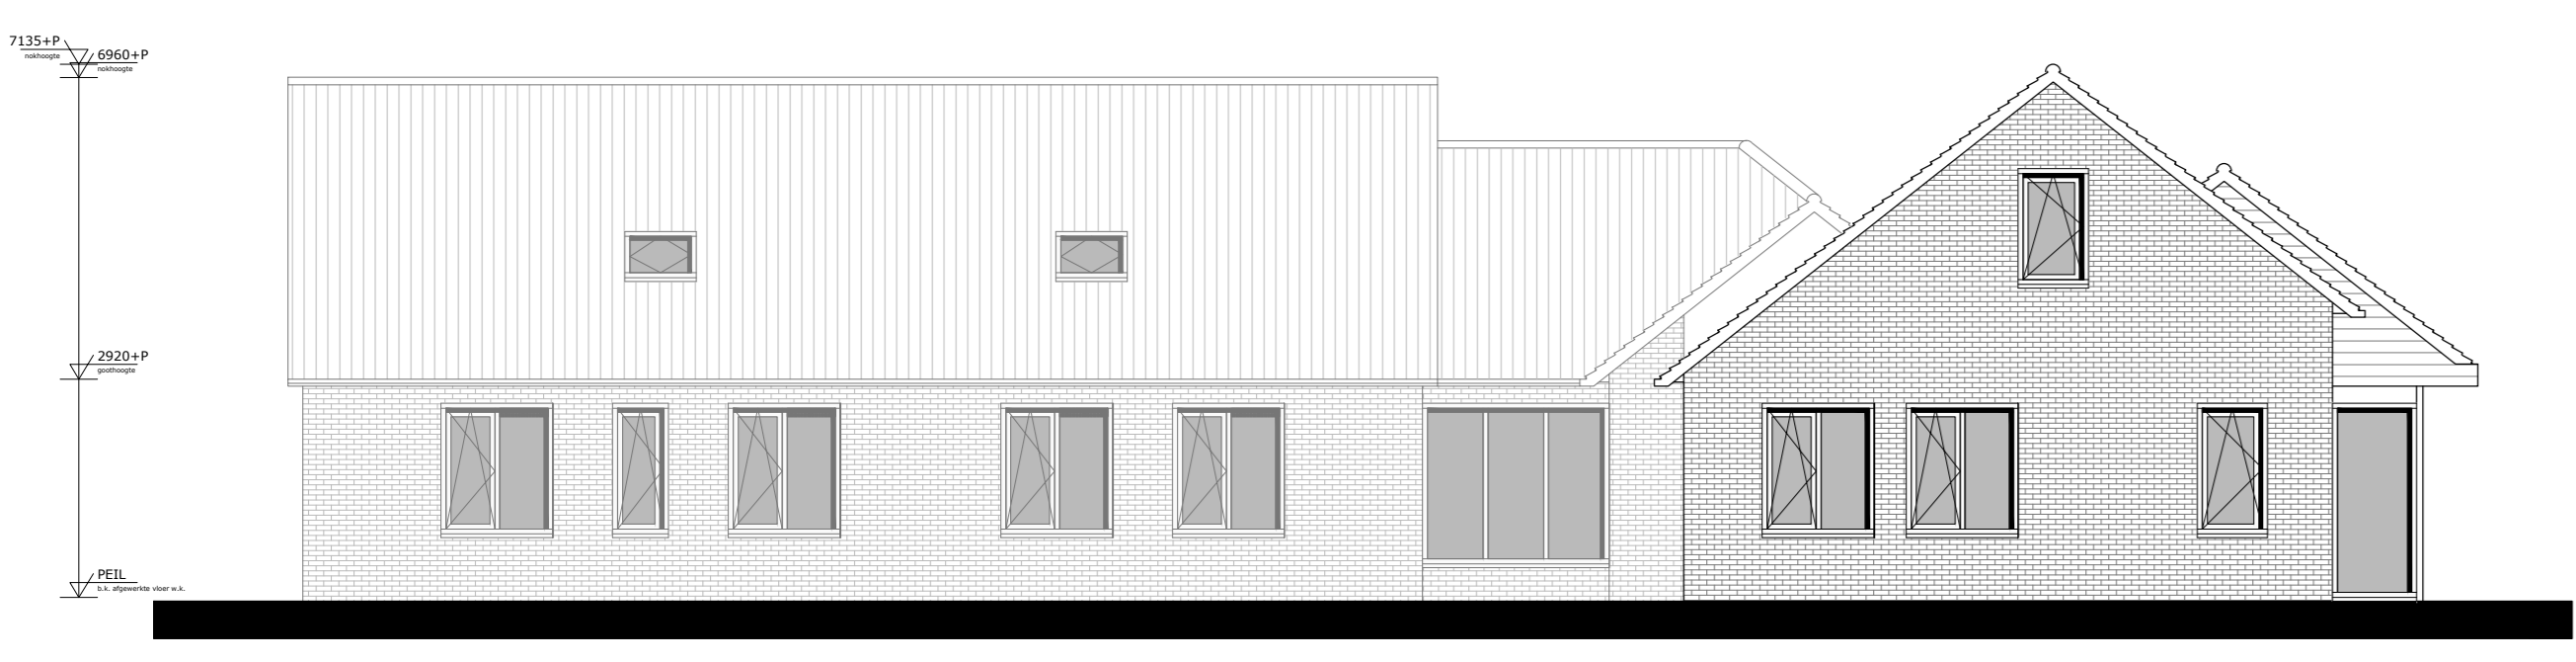


Voorgevel

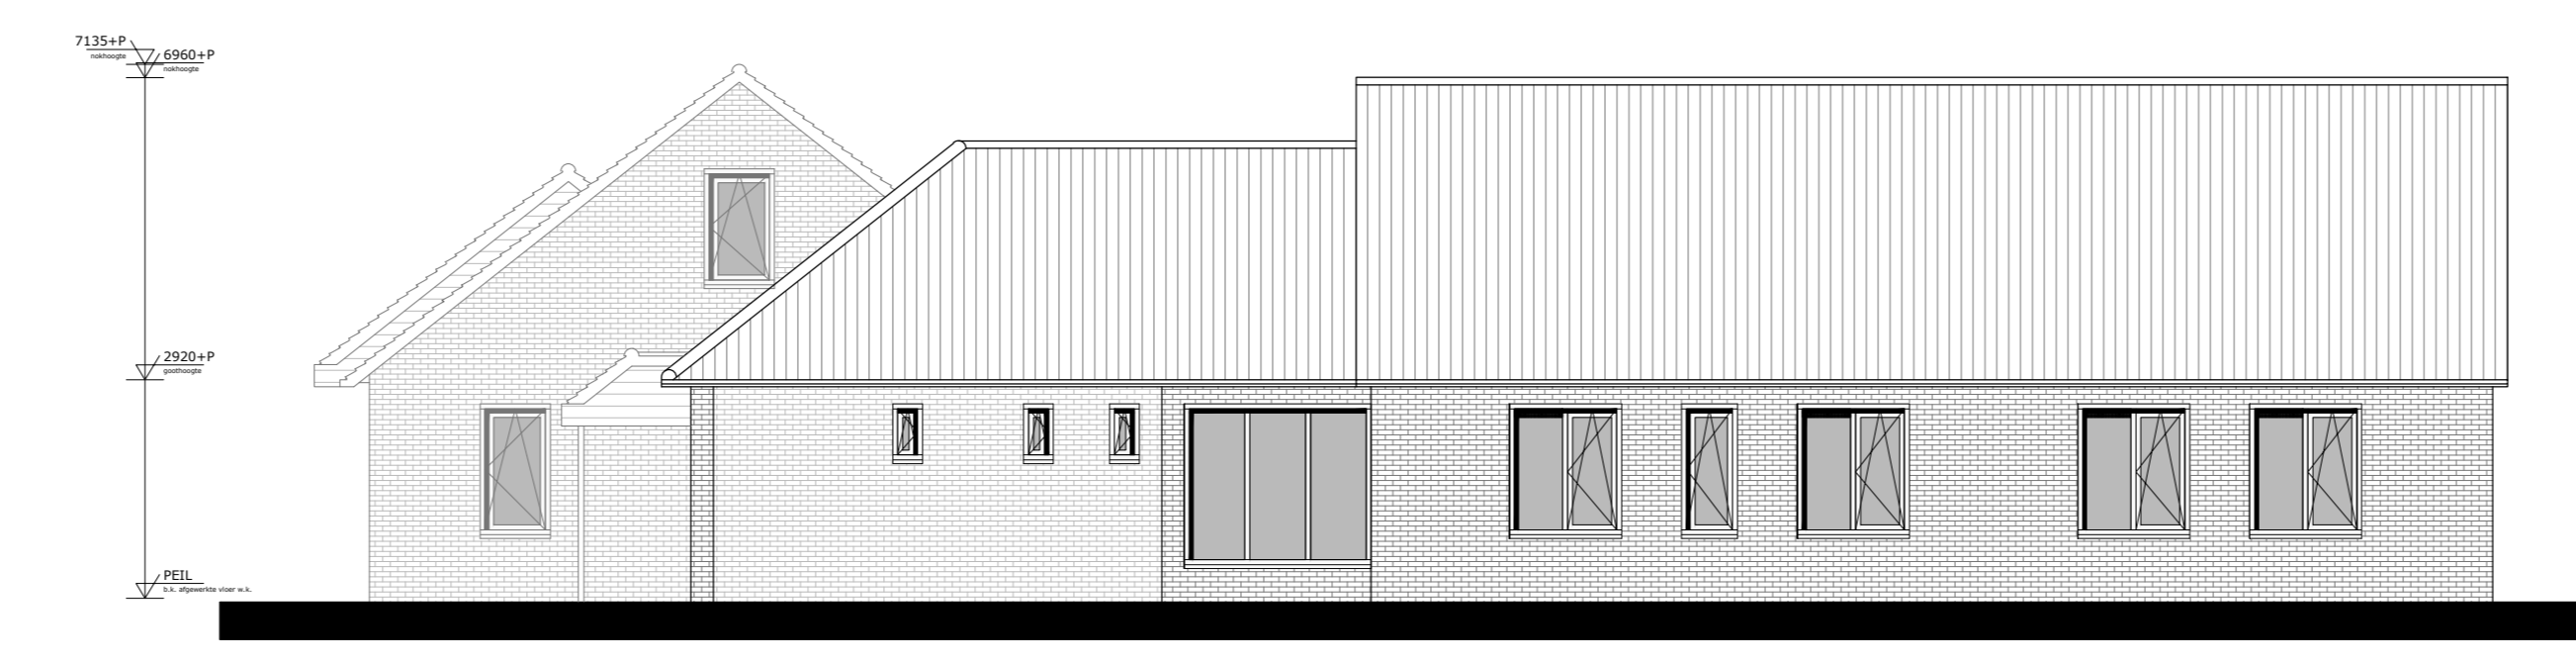


Achtergevel

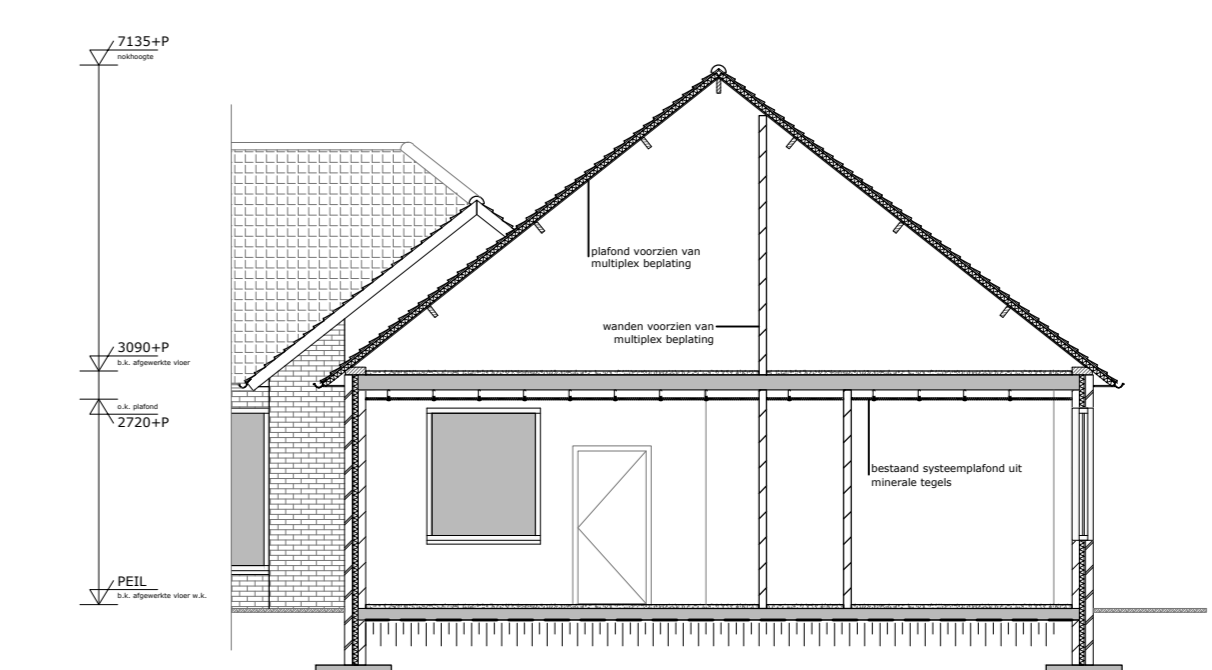


Doorsnede A-A

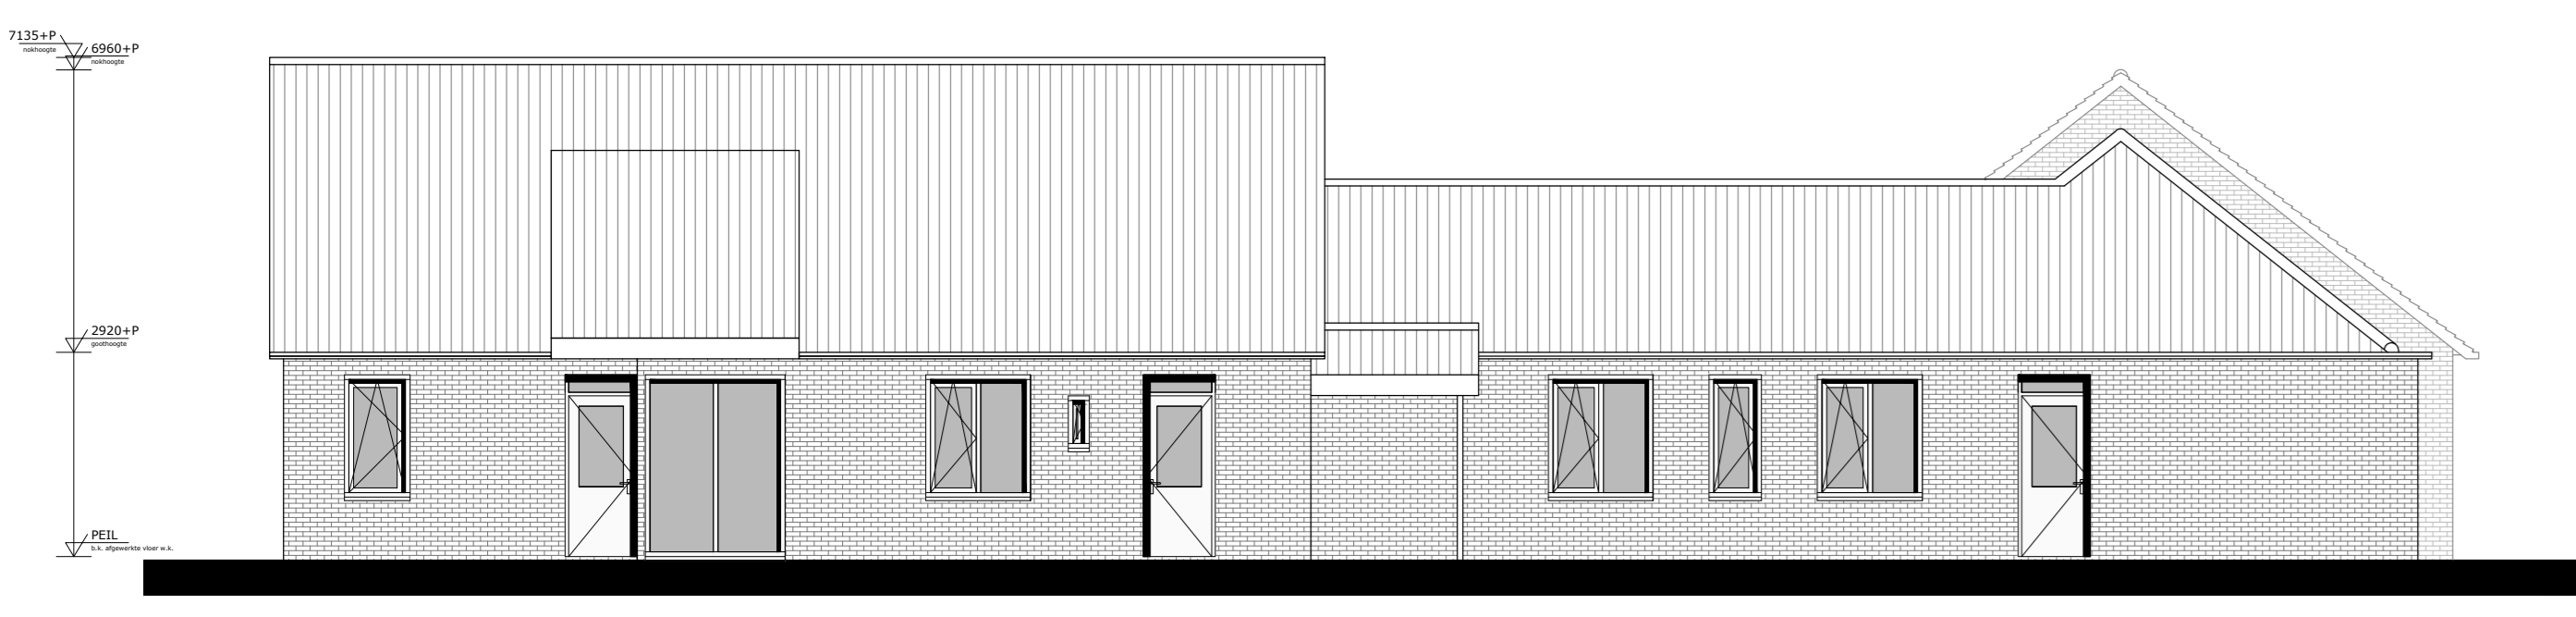



Rechter zijgevel

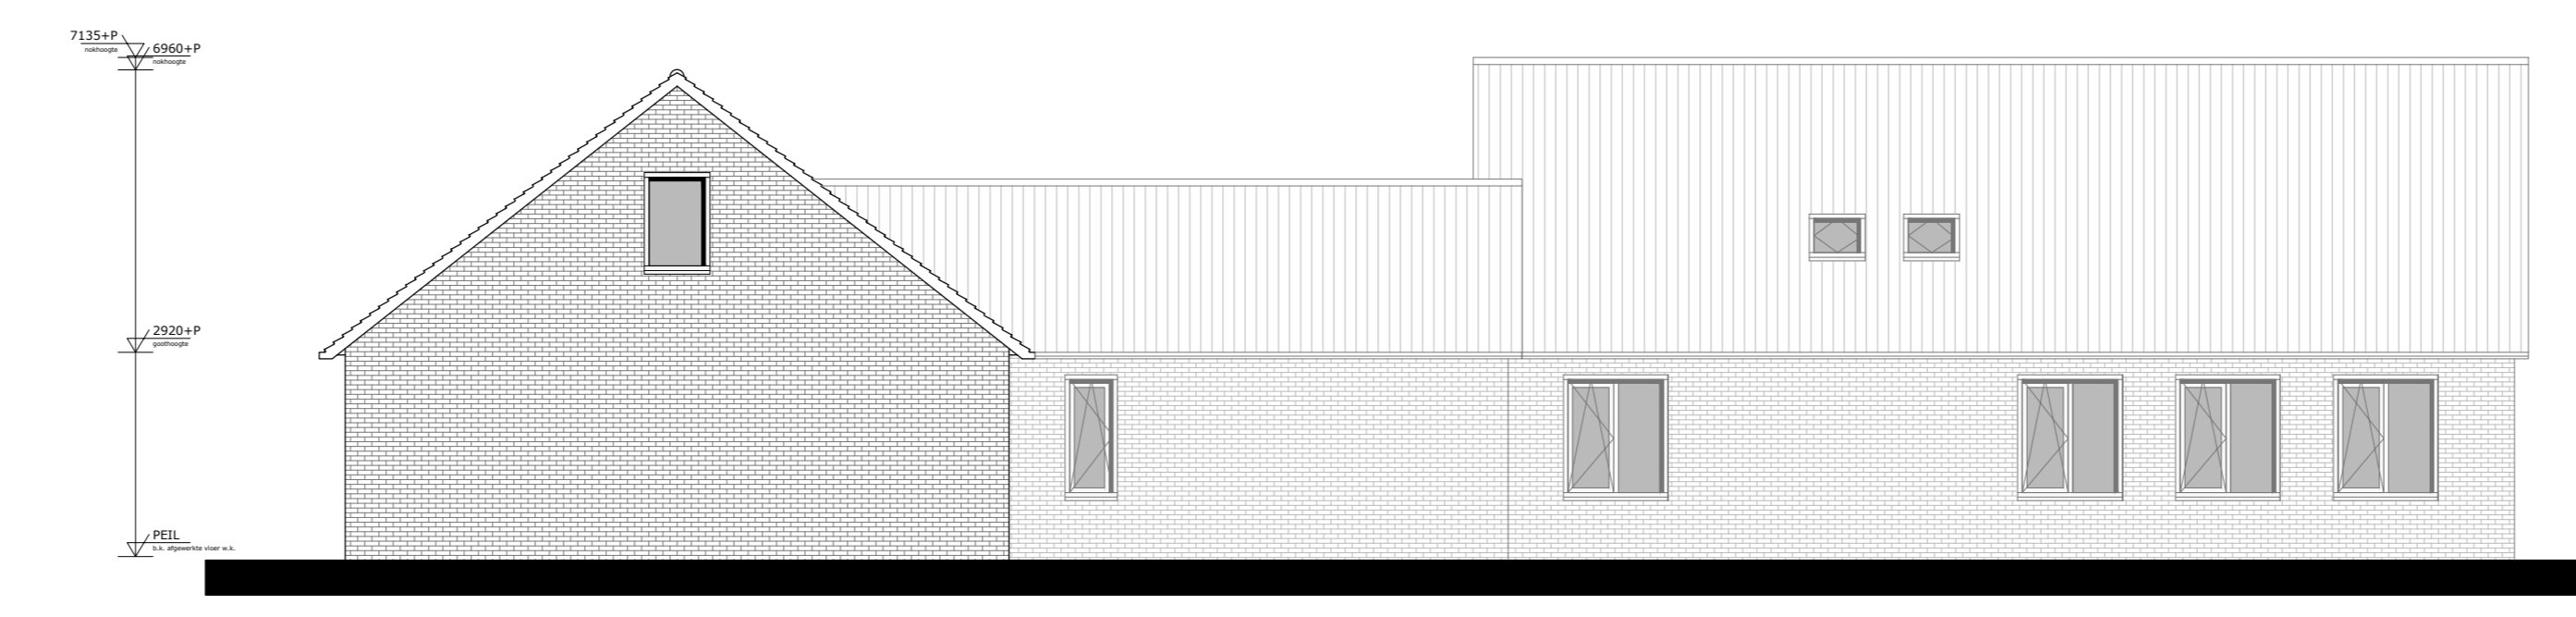

Linker zijgevel

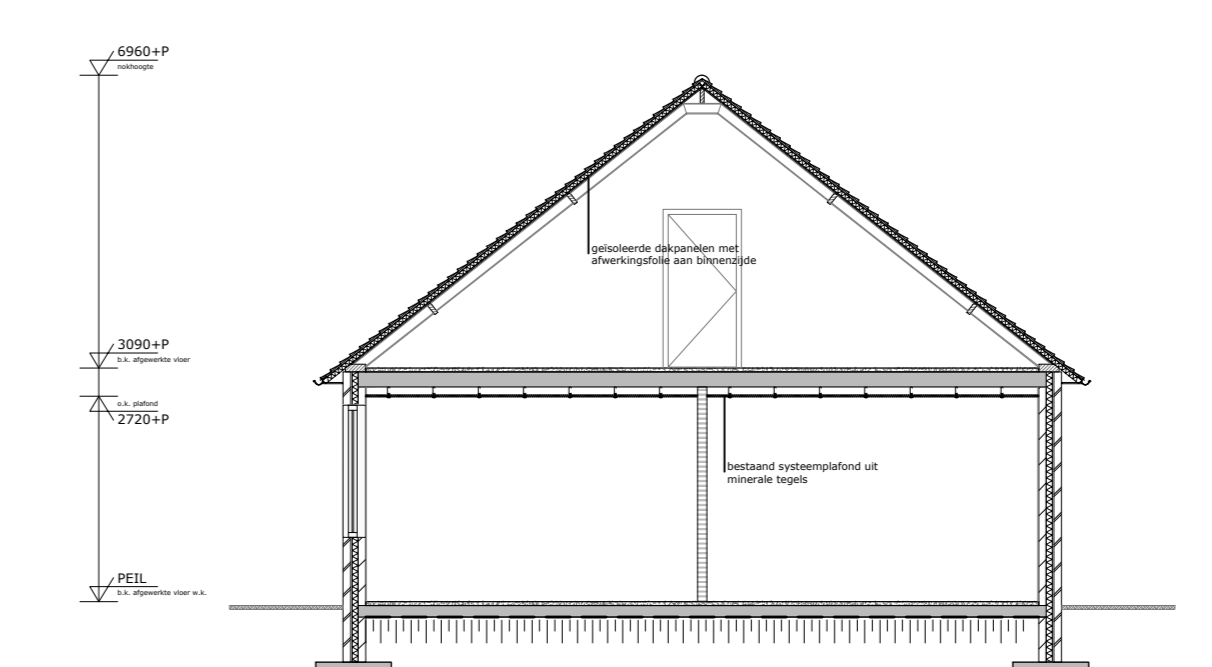

Doorsnede B-B

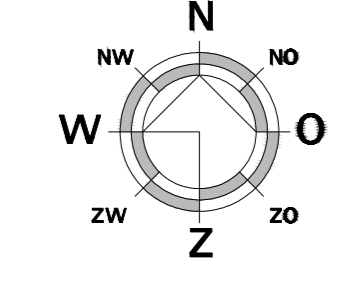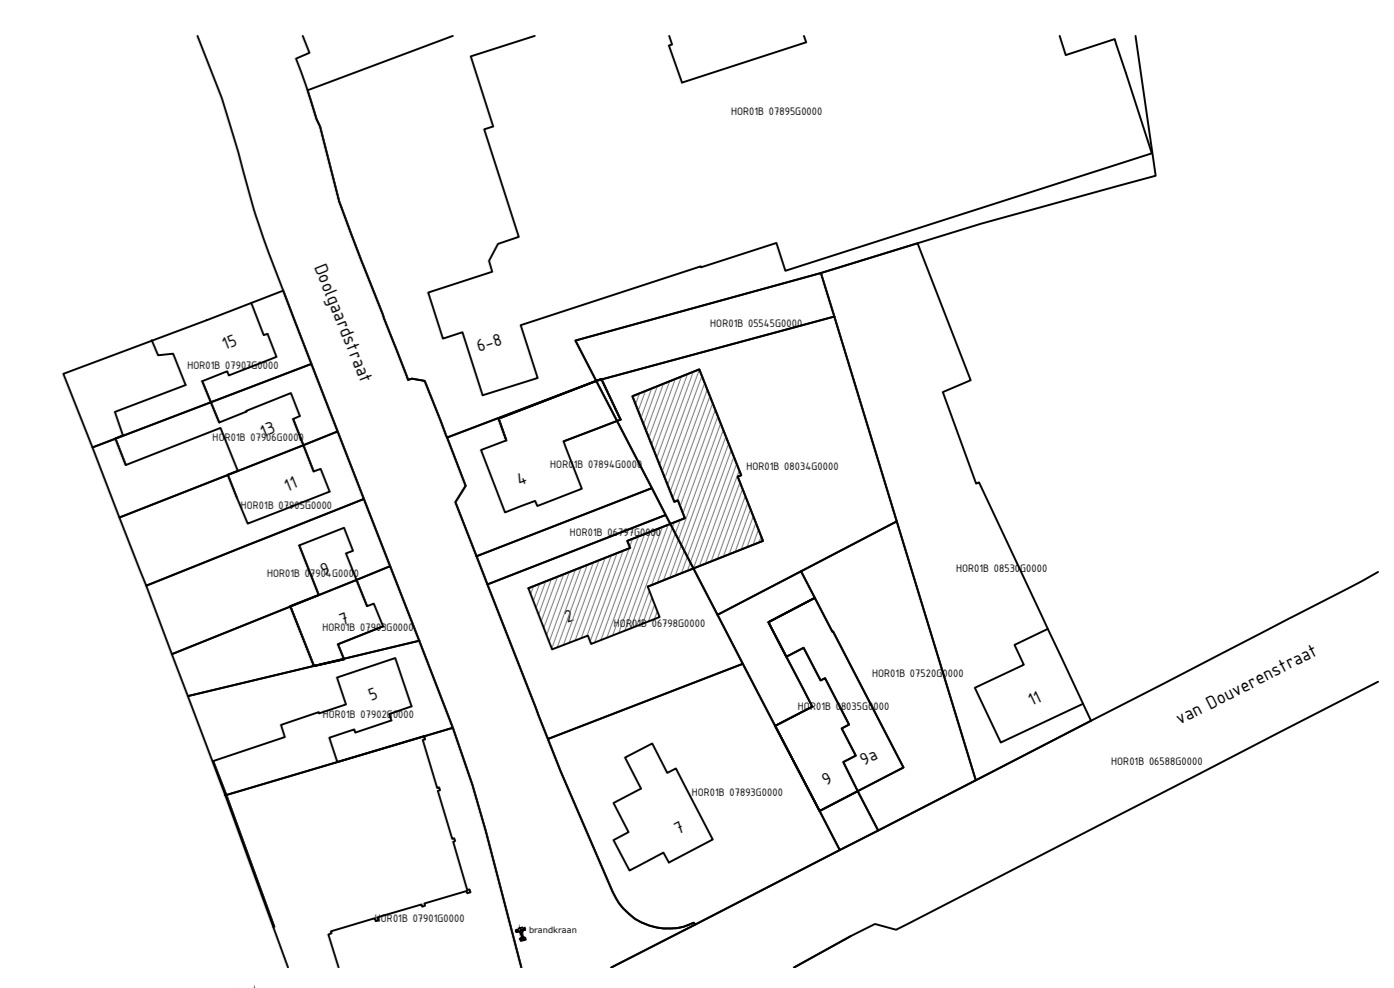

Schaal: 1:1000
 Gemeente: Horst a/d Maas
 Sectie: B
 Nummer: 6798, 8034

- Renvooi:**
- metselwerk baksteen (schoon metselwerk)
 - metselwerk baksteen (schoon metselwerk)
 - scheidingwand metaal-soud (gipsbeplating, dubbelaags beide zijden, akoestische isolatie)
 - gewapend beton
 - baksteen
 - isolatie

Kerkstraat 2 6095 BE Beersem Tel.: 0475-459260 www.aelmans.com		
Onderwerp	Omgevingsverg. brandveilig gebruik / bouwen	Bladnr: B02
Project	Maatschappelijke functiewijziging aan de Doolgaardstraat 2 te Horst	
Opdrachtgever	F.J.A. Van Heugten	
Adres	Napoleonsweg 13	Projectleider: W. Stals
Woonplaats	6086 AB Neer	Projectnummer: M171798
Telefoon	0475 59 70 26	Schaal: 1:100/1000
Datum	18-01-2018	Bladformaat: A0
Wijziging	08-05-2019	Getekend: WS