

Containernummer: BR-R029A

Kern: Berkel en Rodenrijs

Straat: Pastoor Velthuysestraat 41 t/m 79

GPS locatie: 52,000340 4,483616

Nieuwe situatie: Restafval ondergronds GFT bovengronds


Plattegrond




Locatiefoto



Situatie

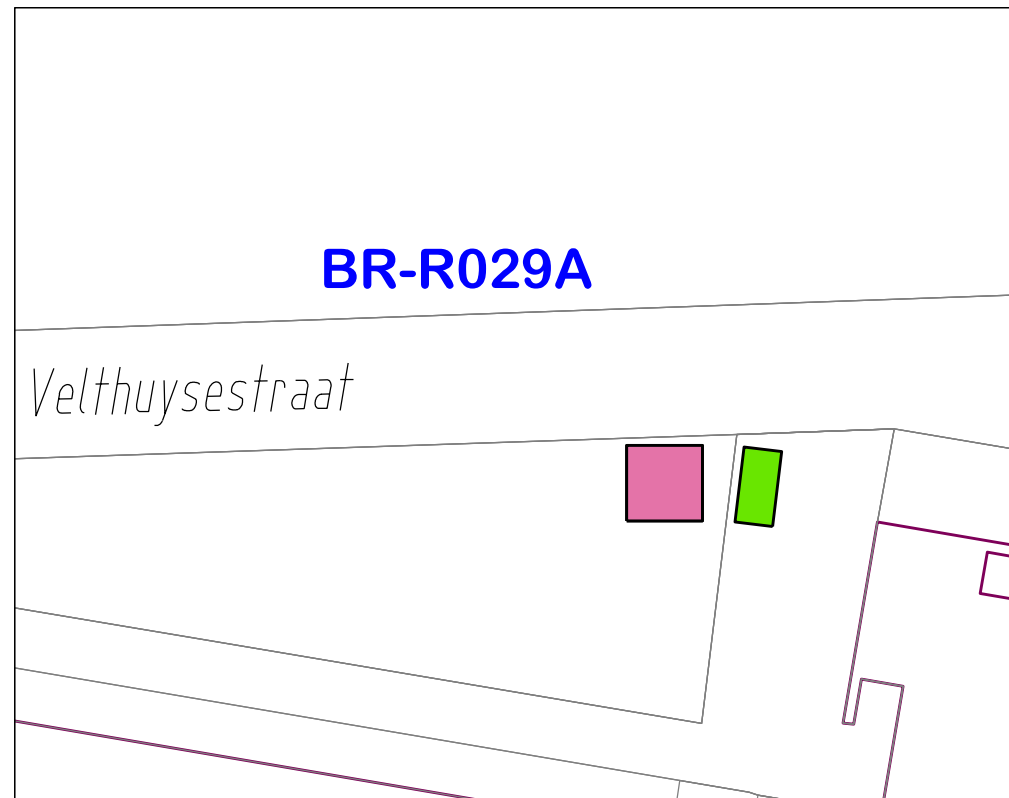

Legenda

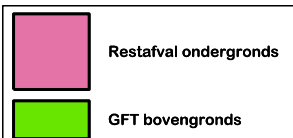

ALGEMENE OPMERKINGEN:
HOOGTEMATEN IN METERS T.O.V. N.A.P.
LENGTEMATEN IN METERS

DEFINITIEF

0 2 4 6 8 10 12 14 16 18 20				
*****	*****	ff	ff	ff*
DATUM	OMSCHRIJVING	WIJZ.	GET.	GEZ.
		AFDELING BEHEER EN ONDERHOUD		
Bijnaam: G:\MSV\BO_DGN\ 2018-11-10-RAoag GFTbg BR-R029A.dgn				
		Restafval ondergronds GFT bovengronds Locatienummer: BR-R029A Pastoor Velthuysestraat 41 t/m 79 Berkel en Rodenrijs		
GETEKEND : SoM		DATUM : 10-11-2018	SCHAAL : 1:200 (A4)	