

Containernummer: BR-R031

Kern: Berkel en Rodenrijs

Straat: Burgemeester Hendrixstraat 1 t/m 19 en 2 t/m 36

GPS locatie: 52,000504 4,484611

Nieuwe situatie: Restafval ondergronds GFT bovengronds


Plattegrond




Locatiefoto



Situatie

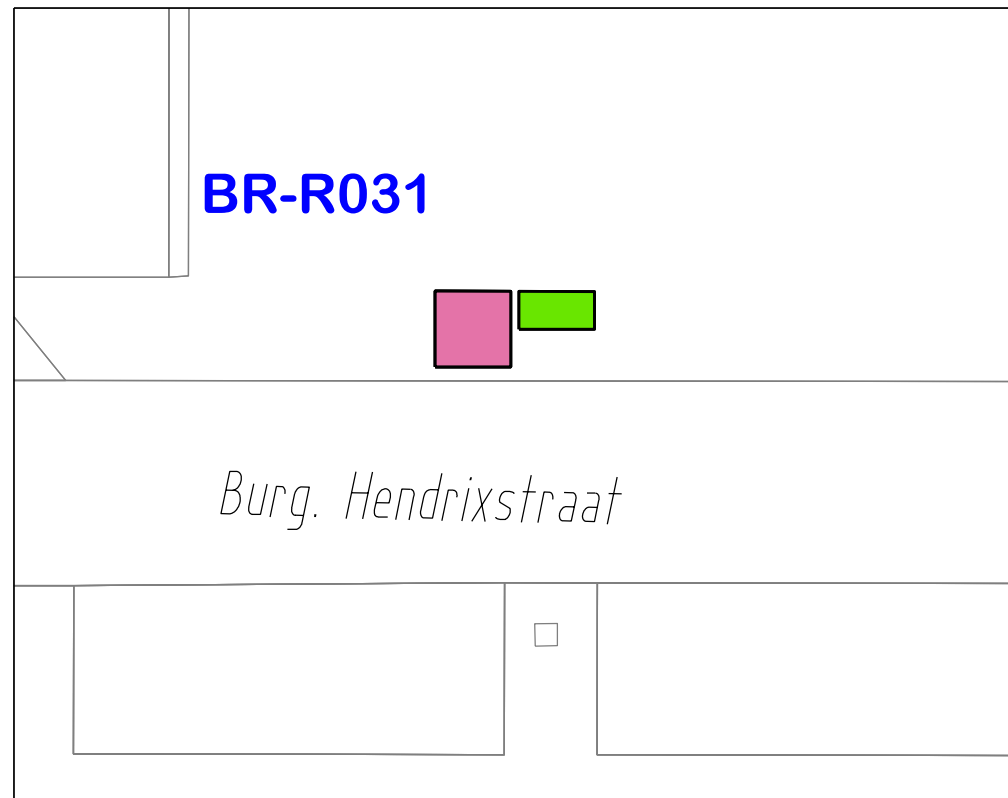

Legenda

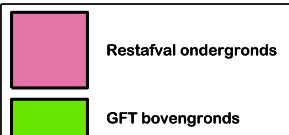

ALGEMENE OPMERKINGEN:
HOOGTEMATEN IN METERS T.O.V. N.A.P.
LENGTEMATEN IN METERS

DEFINITIEF

0 2 4 6 8 10 12 14 16 18 20 22 24 26 28 30				
0000000	0000000			
DATUM	OMSCHRIJVING	WIJZ.	GET.	GEZ.
GEMEENTE Lansingerland		AFDELING BEHEER EN ONDERHOUD		
Benaam: G:\MSV8\BO_DGN\2018-11-10-RAog GFTbg BR-R031.dgn				
Restafval ondergronds GFT bovengronds				
Locatienummer: BR-R031 Burgemeester Hendrixstraat				
1 t/m 19 en 2 t/m 36; Berkel en Rodenrijs				
GETEKEND : Sol	DATUM : 10-11-2018	SCHAAL : 1:200 (A4)		