

Containernummer: BR-R032A

Kern: Berkel en Rodenrijs

Straat: Ds. Van Koetsveldstraat 2 t/m 24

GPS locatie: 51,993036 4,480369

Nieuwe situatie: GFT bovengronds


Plattegrond



Locatiefoto



Situatie

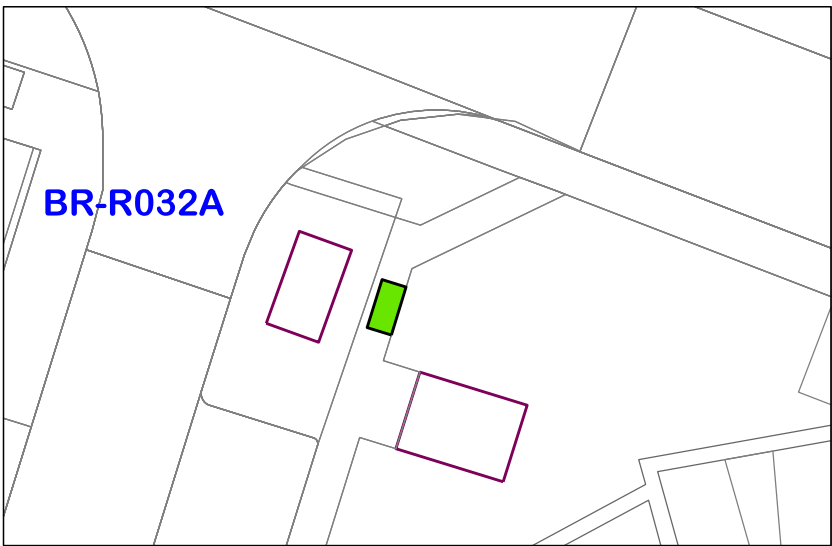

Legenda



ALGEMENE OPMERKINGEN:		DEFINITIEF	
HOOGTEMATEN IN METERS T.O.V. N.A.P. LENGTEMATEN IN METERS			
0 5 10 15 20 25 30 35 40 45 50			
VERVOER	WEG	WV	WV
DATUM	OMSCHRIJVING	WVZ.	GET. GEZ.
GEMEENTE Lansingerland		AFDELING BEHEER EN ONDERHOUD	
Basis: G:\MSVA\BO\DO\ 2018-11-09-Roog_GFTbg_BR-R032A.dgn			
GFT bovengronds Locatienummer: BR-R032A Ds. Van Koetsveldstraat 2 t/m 24 Wilhelminastraat 1a t/m 1g			
Berkel en Rodenrijs			
GETEKEND : Som		DATUM : 10-11-2018	SCHAAL : 1:1300 (A4)