

Containernummer: BR-R033E


Kern: Berkel en Rodenrijs

Straat: Raadhuishof 90 t/m 156

GPS locatie: 51,991568 4,480091

Nieuwe situatie: Restafval ondergronds GFT bovengronds


Plattegrond

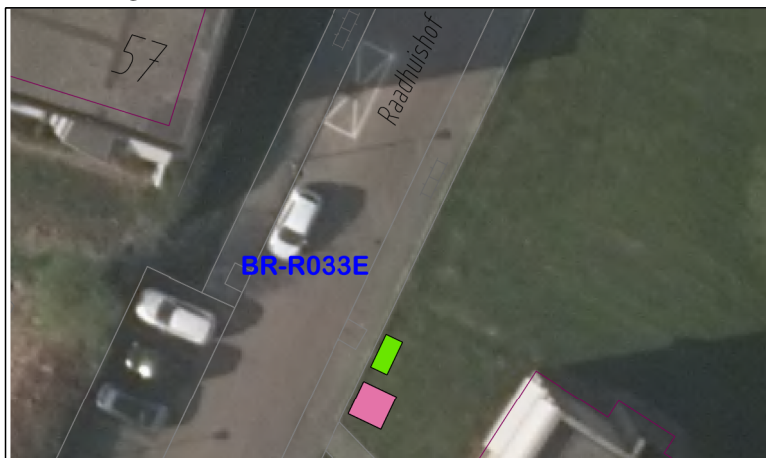


Locatiefoto



Situatie

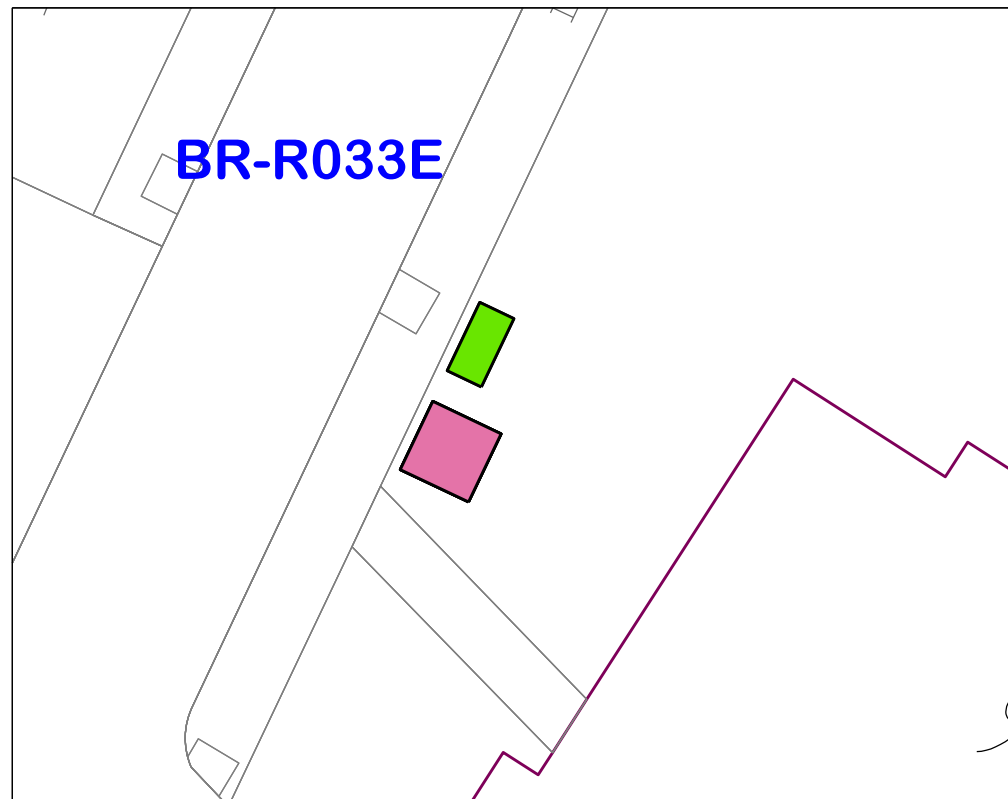

Legenda

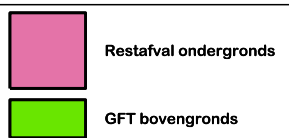

ALGEMENE OPMERKINGEN:
HOOGTEMATEN IN METERS T.O.V. N.A.P.
LENGTEMATEN IN METERS

DEFINITIEF

0 2 4 6 8 10 12 14 16 18 20 22 24 26 28 30				
DATUM		OMSCHRIJVING		WIJZ. GET. GEZ.
GEMEENTE Lansingerland		AFDELING BEHEER EN ONDERHOUD		
		Benaam: G:\MSV8\BO_DGN\2018-11-10-RAog_GFTbg_BR-R033E.dgn		
		Restafval ondergronds GFT bovengronds		
		Locatienummer: BR-R033E Raadhuishof 90 t/m 156		
		Berkel en Rodenrijs		
GETEKEND : SoM		DATUM : 10-11-2018		SCHAAL : 1:200 (A4)