

Containernummer: BR-R036B

Kern: Berkel en Rodenrijs

Straat: De Warmoezerij 1 t/m 95

GPS locatie: 51,992772 4,473285

Nieuwe situatie: Restafval ondergronds GFT bovengronds


Plattegrond




Locatiefoto



Situatie

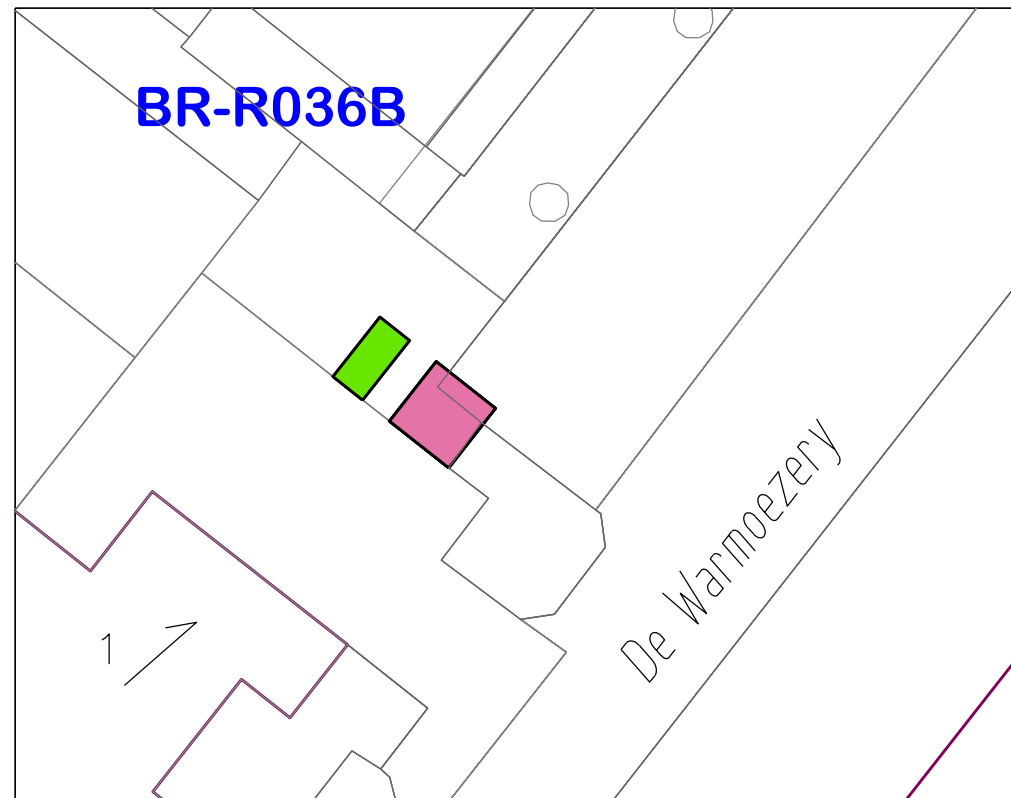

Legenda

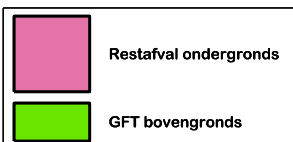

ALGEMENE OPMERKINGEN:
HOOGTEMATEN IN METERS T.O.V. N.A.P.
LENGTEMATEN IN METERS

DEFINITIEF

0 10 20 30 40 50 60 70 80 90 100						
WVVVVVV	TTTTTT				IT	IT
DATUM	OMSCHRIJVING				WIJZ.	GEZ.
GEMEENTE Lansingerland		AFDELING BEHEER EN ONDERHOUD				
		Benaamc: G:\MS\B\ BO_DGN\ 2018-11-14-RAog GFTbg BR-R036B.dgn				
		Restafval ondergronds GFT bovengronds				
		Locatienummer: BR-R036B De Warmoezerij 1 t/m 139				
		Berkel en Rodenrijs				
		GETEKEND : SaM	DATUM : 14-11-2018	SCHAAL : 1:200 (A4)		