

Containernummer: BR-R040A

Kern: Berkel en Rodenrijs

Rivierenstraat 350 tm 408

GPS locatie: 52,000493 4,466963

Nieuwe situatie: GFT bovengronds


Plattegrond



Locatiefoto



Situatie

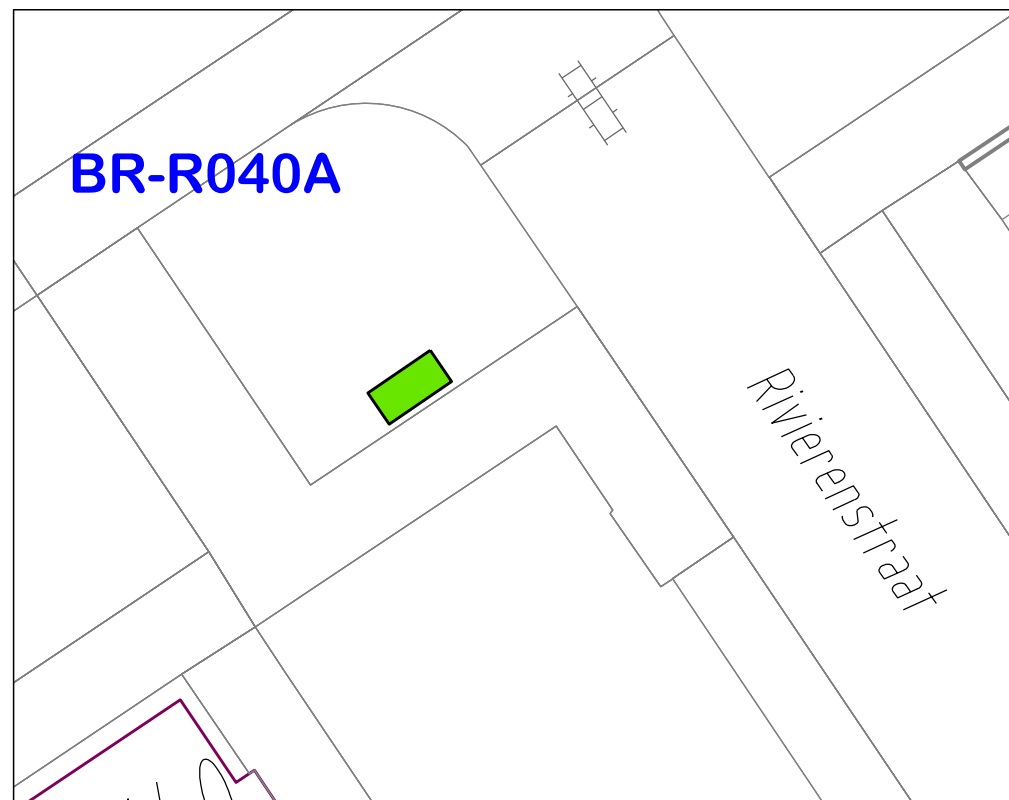

Legenda

 GFT bovengronds

ALGEMENE OPMERKINGEN:
HOOGTEMATEN IN METERS T.O.V. N.A.P.
LENGTEMATEN IN METERS

DEFINITIEF

0 2 4 6 8 10 15 20 25 30											
00000000								00	00	00	
DATUM								OMSCHRIJVING	WIJZ.	GET.	GEZ.
		AFDELING BEHEER EN ONDERHOUD									
		filenaam: G:\MSW\ BO_DGN\ 2018-11-10-Aoog GFTbg BR-R040A.dgn									
		GFT bovengronds									
		Locatienummer: BR-R040A Maasstraat 19 en 20 Berkel en Rodenrijs									
		GETEKEND : Sch			DATUM : 10-11-2018		SCHAAL : 1:200 (A4)				