

Containernummer: BR-R040B

Kern: Berkel en Rodenrijs

Rivierenstraat 290 tm 248

GPS locatie: 51,999445 4,468170

Nieuwe situatie: GFT bovengronds


Plattegrond



Locatiefoto



Situatie

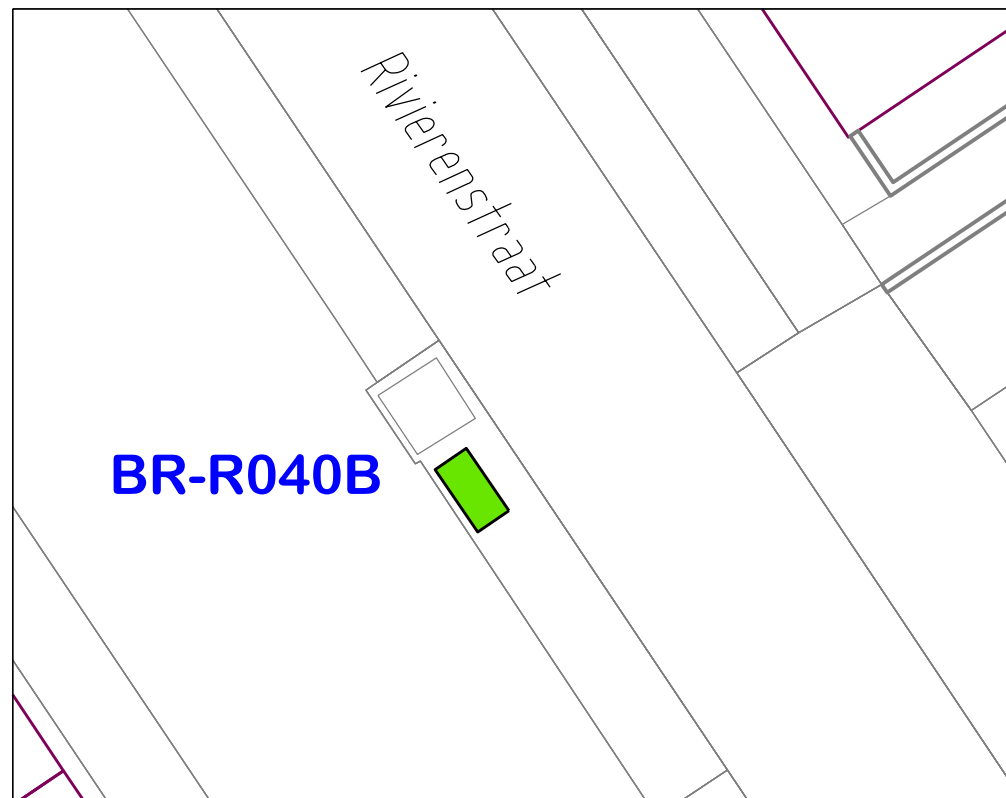


Legenda

 GFT bovengronds

ALGEMENE OPMERKINGEN:
HOOGTEMATEN IN METERS T.O.V. N.A.P.
LENGTEMATEN IN METERS

DEFINITIEF

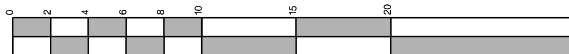				
				
DATUM	OMSCHRIJVING	WIJZ.	GET.	GEZ.
		AFDELING BEHEER EN ONDERHOUD		
GFT bovengronds		Locatienummer: BR-R040B Rijnplantsoen 21 en 22		
Berkel en Rodenrijs				
GETEKEND : SoM	DATUM : 10-11-2018	SCHAAL : 1:200 (A4)		