

Containernummer: BR-R040C

Kern: Berkel en Rodenrijs

Rivierenstraat 230 tm 288

GPS locatie: 51,999293 4,468348

Nieuwe situatie: GFT bovengronds


Plattegrond



Locatiefoto



Situatie

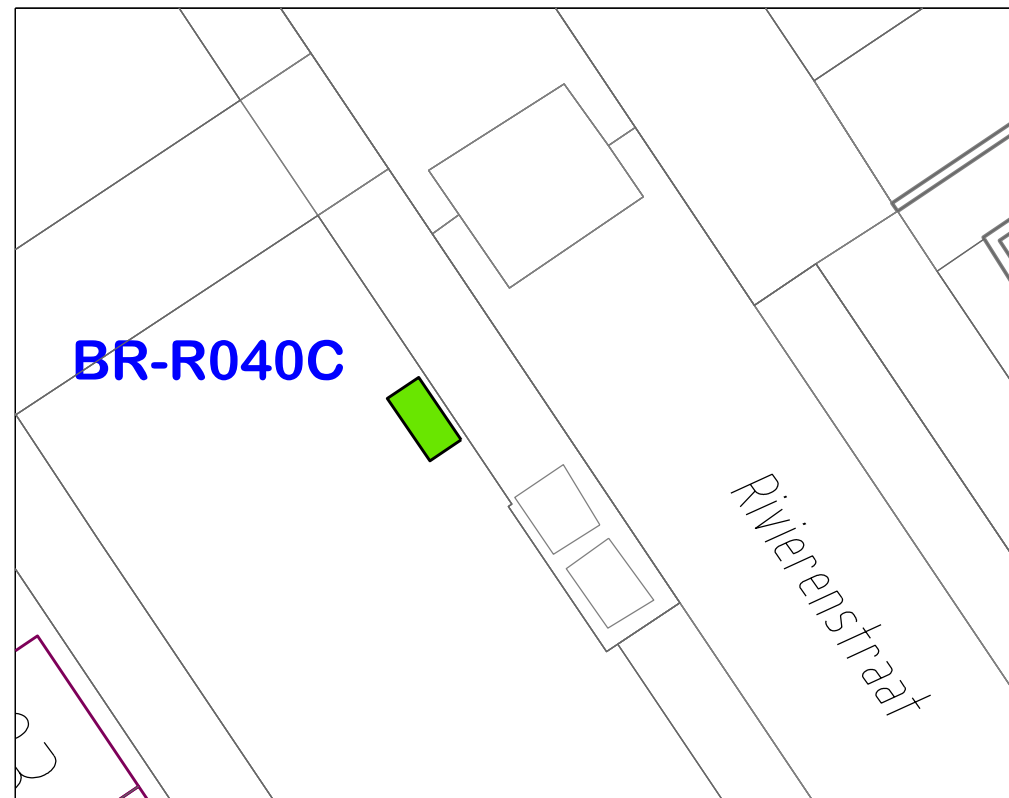

Legenda

 GFT bovengronds

ALGEMENE OPMERKINGEN:
HOOGTEMATEN IN METERS T.O.V. N.A.P.
LENGTEMATEN IN METERS

DEFINITIEF

			
YYYYYY	YYYYYY	YY	YY
DATUM	OMSCHRIJVING	WIJZ.	GEZ.
GEMEENTE  Lansingerland			
AFDELING BEHEER EN ONDERHOUD			
Locatienummer: BR-R040C Spaarnestraat 19 en 20 Berkel en Rodenrijs			
GETEKEND : SoM	DATUM : 14-11-2018	SCHAAL : 1:200 (A4)	