

Containernummer: BR-R040D

Kern: Berkel en Rodenrijs

Rivierenstraat 170 tm 228

GPS locatie: 51,998186 4,69550

Nieuwe situatie: GFT bovengronds


Plattegrond



Locatiefoto



Situatie

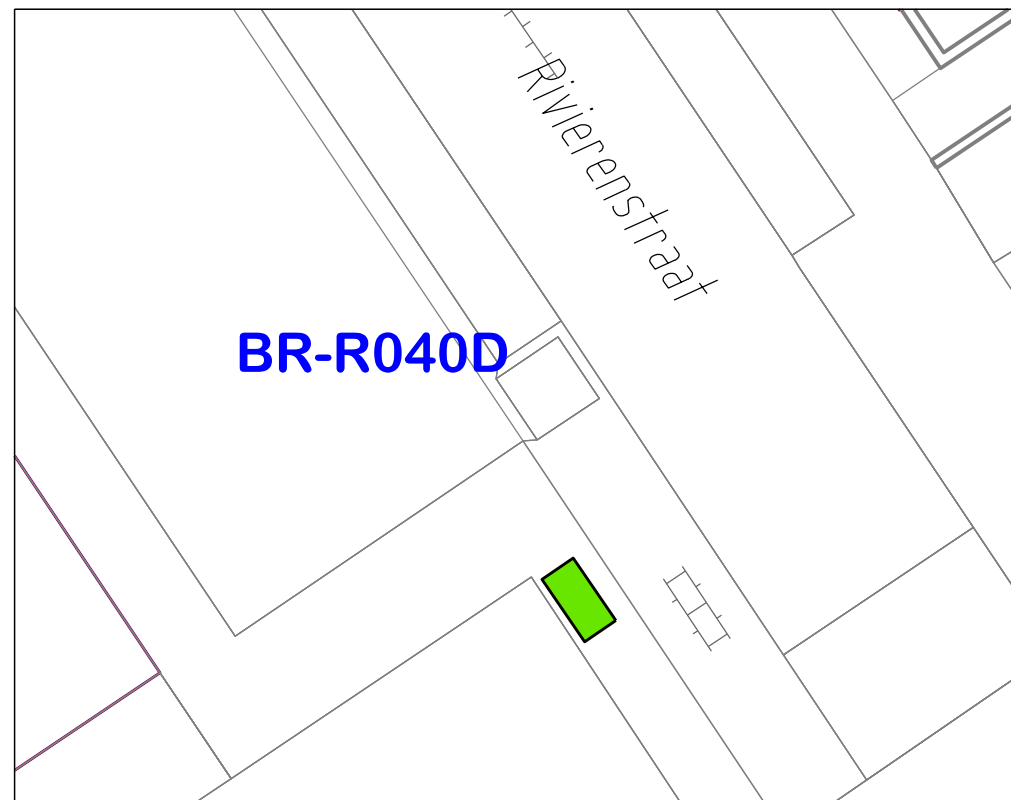


Legenda

 GFT bovengronds

ALGEMENE OPMERKINGEN:
HOOGTEMATEN IN METERS T.O.V. N.A.P.
LENGTEMATEN IN METERS

DEFINITIEF

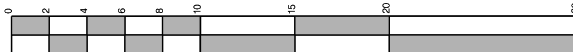			
0	2	4	6
8	10	12	14
16	18	20	22
24	26	28	30
DATUM		OMSCHRIJVING	WIJZ. GET. GEZ.
CEMEENTE Lansingerland		AFDELING BEHEER EN ONDERHOUD	
fijnaart: G:\MSV8\ BO_DGN\ 2018-11-10-RAog GFTbg BR-R040D.dgn		GFT bovengronds	
Locatienummer: BR-R040D		Waalpad 15 en 22	
Berkel en Rodenrijs		GETEKEND : ScM	
DATUM : 10-11-2018		SCHAAL : 1:200 (A4)	