

Containernummer: BR-R042

Kern: Berkel en Rodenrijs

Straat: Oostmeerlaan 34 t/m 82

Straat: Lingestraat 1 t/m 7

GPS locatie: 51,999986 4,464119

Nieuwe situatie: GFT bovengronds


Plattegrond



Locatiefoto



Situatie

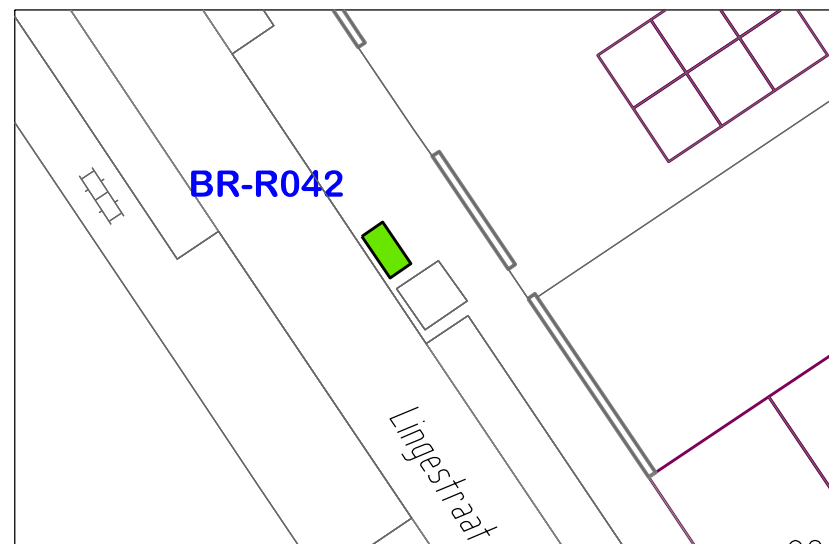

Legenda



ALGEMENE OPMERKINGEN:

HOOGTEMATEN IN METERS T.O.V. N.A.P.
LENGTEMATEN IN METERS

DEFINITIEF

0 10 20 30 40 50 60 70 80 90 100		FF	VF	VF*
DATUM	OMSCHRIJVING	WIJZ.	GET.	GEZ.
		AFDELING BEHEER EN ONDERHOUD		
		Benoemt: G:\MSVB\BO_DGM\2018\4-1-14-R042\GFTbg_BR-R042.dgn		
		GFT bovengronds		
		Locatienummer: BR-R042		
		Oostmeerlaan 34 t/m 82		
		Lingestraat 1 t/m 7		
		Berkel en Rodenrijs		
GETEKEND:  SoM		DATUM: 14-11-2018	SCHAAL: 1:300 (A4)	