

Containernummer: BR-R044C

Kern: Berkel en Rodenrijs

Straat: Muiderstraat 24 t/m 116

GPS locatie: 51,996056 4,466389

Nieuwe situatie: GFT bovengronds


Plattegrond



Locatiefoto



Situatie

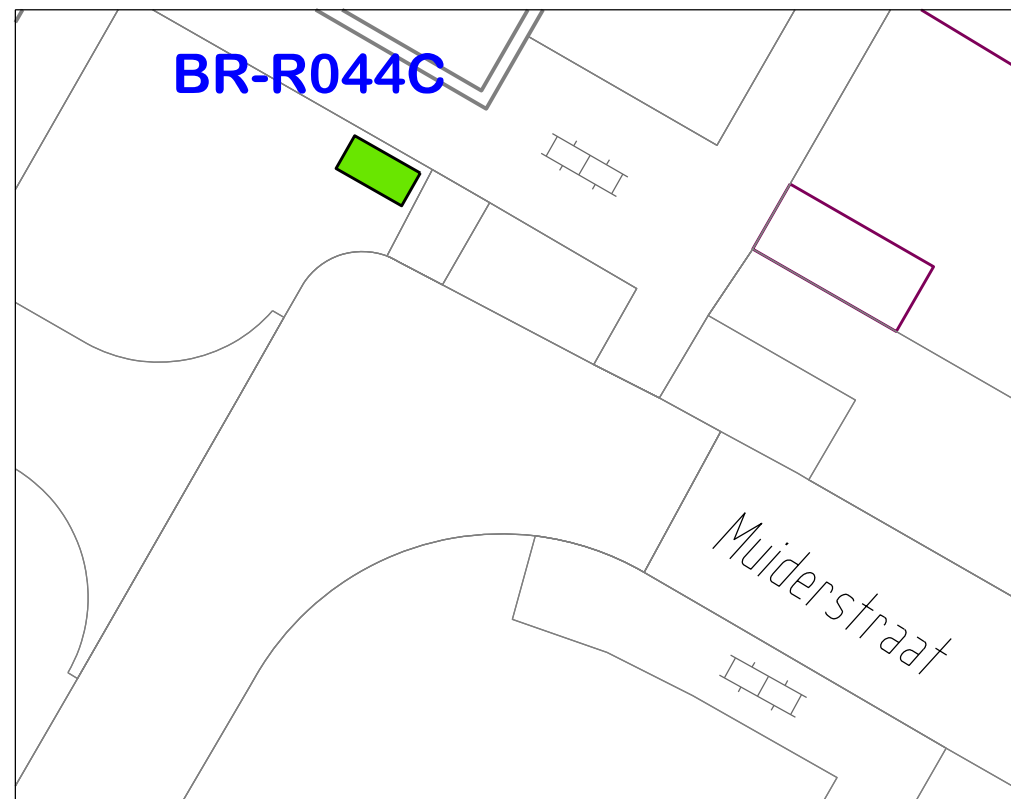

Legenda



ALGEMENE OPMERKINGEN:
HOOGTEMATEN IN METERS T.O.V. N.A.P.
LENGTEMATEN IN METERS

DEFINITIEF



TEGEGEN	TEGEGEN	TE	TE	TE
DATUM	OMSCHRIJVING	WIJZ.	GET.	GEZ.

 GEMEENTE Lansingerland	AFDELING BEHEER EN ONDERHOUD			
	Itemaam: G:\MSV8_BO_DGN\ 2018-11-10-RACg GFTbB BR-R044C.dgn			
	GFT bovengronds Locatienummer: BR-R044C Muiderstraat 24 t/m 116 Berkelen Rodenrijs			
	GETEKEND : SoM	DATUM : 10-11-2018	SCHAAL : 1:200 (A4)	