

Containernummer: BR-R046

Kern: Berkel en Rodenrijs

Straat: Klapwijksezoom 202 t/m 300


GPS locatie: 51,994729 4,463817

Nieuwe situatie: GFT bovengronds


Plattegrond



Locatiefoto

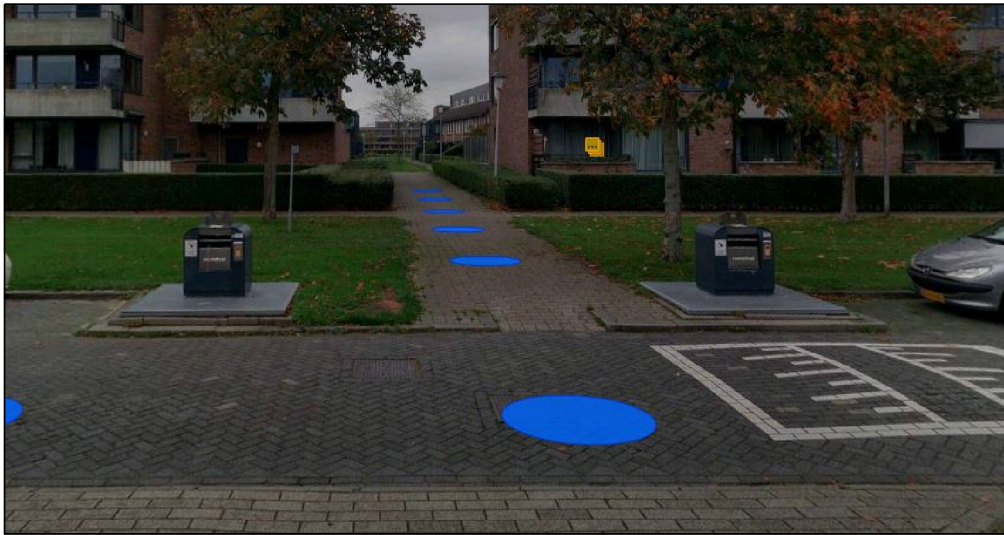

Situatie

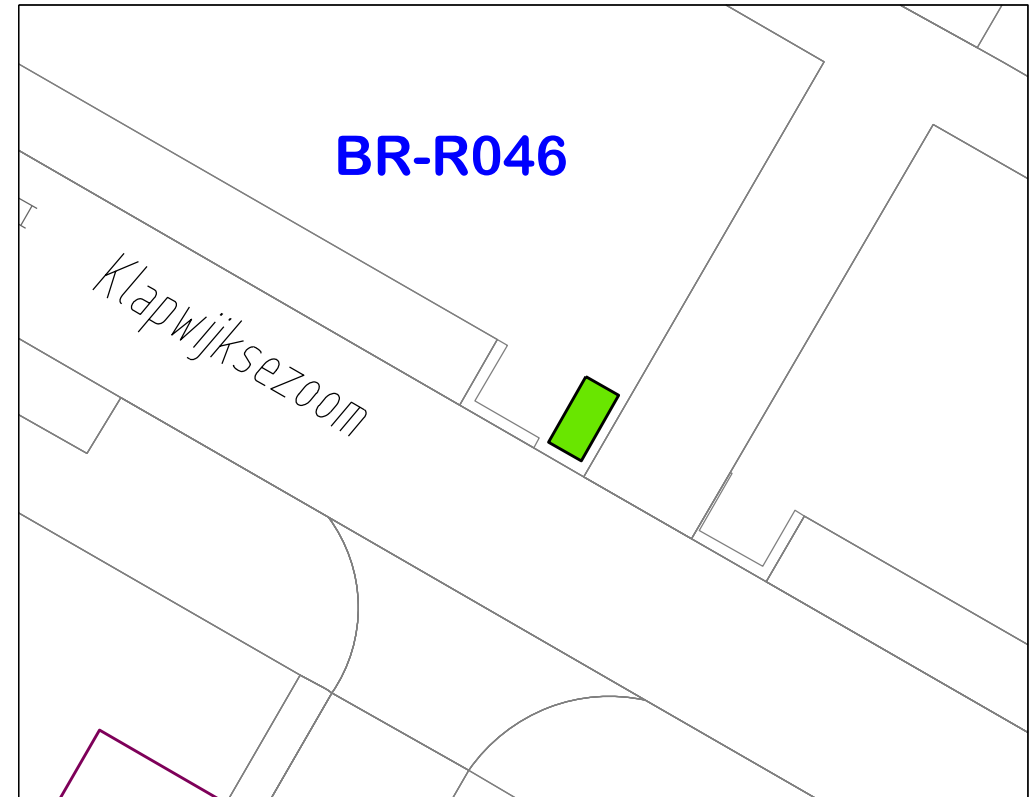

Legenda

 GFT bovengronds

ALGEMENE OPMERKINGEN:
HOOGTEMATEN IN METERS T.O.V. N.A.P.
LENGTEMATEN IN METERS

DEFINITIEF

0246810152030													
YYYYYY		YYYYYY						YY		YY		YY*	
DATUM		OMSCHRIJVING						WIJZ.		GET.		GEZ.	
		AFDELING BEHEER EN ONDERHOUD											
		Titelnaam: G:\MS\8\ BO_DGN\ 2018-11-10-RAoG GFTbg BR-R046.dgn											
		GFT bovengronds Locatienummer: BR-R046 Klapwijksezoom 202 t/m 300 Berkel en Rodenrijs											
		GETEKEND : ScM				DATUM : 10-11-2018				SCHAAL : 1:200 (A4)			