

Containernummer: BR-R047 Kern: Berkel en Rodenrijs

Straat: Belcampostraat 65, 67, 73, 75, 81, 83, 89, 91 en 39 t/m 59

GPS locatie: 51,991989 4,464802

Nieuwe situatie: GFT bovengronds


Plattegrond



Locatiefoto



Situatie

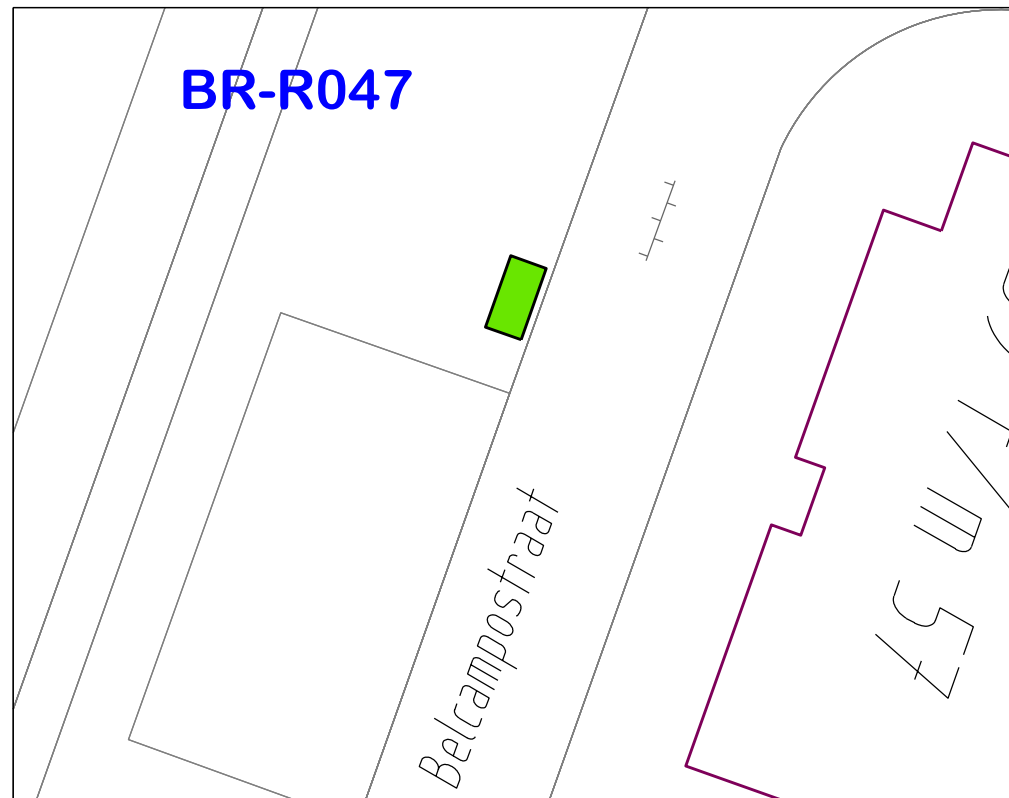

Legenda

 GFT bovengronds

ALGEMENE OPMERKINGEN:
HOOGTEMATEN IN METERS T.O.V. N.A.P.
LENGTEMATEN IN METERS

DEFINITIEF

0 2 4 6 8 10 12 14 16 18 20 22 24 26 28 30				
vvvvvvv	vvvvvv	vv	vv	vv
DATUM	OMSCHRIJVING	WIJZ.	GET.	GEZ.
GEMEENTE Lansingerland		AFDELING BEHEER EN ONDERHOUD		
Benaam: G:\MSV6\ BO_DGN\ 2018-11-10-R47cg GFTbg BR-R047.dgn				
GFT bovengronds				
Locatienummer: BR-R047 Belcampostraat 65, 67, 73, 75, 81, 83, 89, 91, en 39 t/m 59; Berkel en Rodenrijs				
GETEKEND : SoM		DATUM : 10-11-2018	SCHAAL : 1:200 (A4)	