

Containernummer: BR-R048

Kern: Berkel en Rodenrijs

Straat: Klaverweide 101 t/m 111

Straat: Klaverweide 201 t/m 211

Straat: Klaverweide 301 t/m 311

Straat: Klaverweide 401 t/m 411

GPS locatie: 51,989808 4,469351

Nieuwe situatie: GFT bovengronds


Plattegrond




Locatiefoto



Situatie

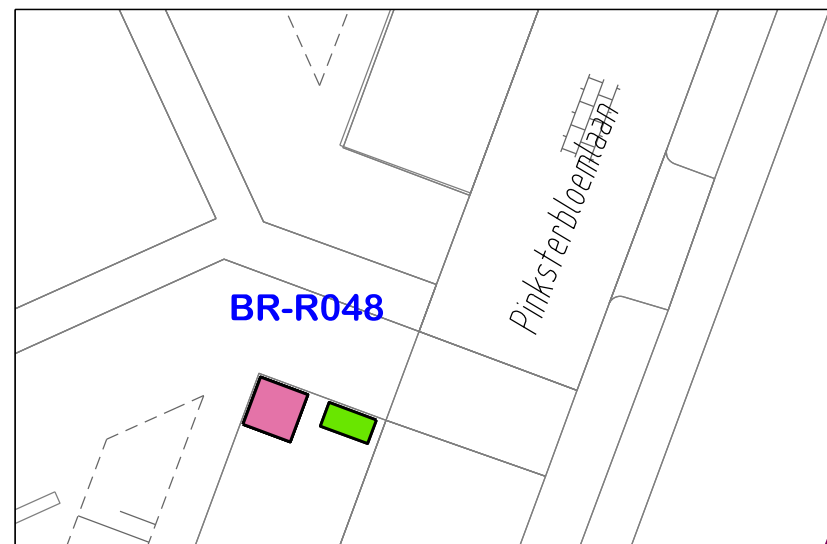

Legenda

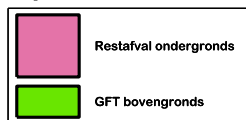

ALGEMENE OPMERKINGEN:
HOOGTEMATEN IN METERS T.O.V. N.A.P.
LENGTEMATEN IN METERS

DEFINITIEF

[illegible]

AFDELING BEHEER EN ONDERHOUD

Naam: G:\MSV8\ BO_DGN\ 2018-11-10-RAog GFTbg BR-R048.dgn

Restafval ondergronds GF
Locatienummer: BR-R048

Klaverweide	101 t/m	111
Klaverweide	201 t/m	211
Klaverweide	301 t/m	311
Klaverweide	401 t/m	411

Berkel en Rodenrijs



GETEKEND : SoM

DATUM : 10-11-2018

SCHAAL : 1:300 (A4)