

Containernummer: BR-R049A


Kern: Berkel en Rodenrijs

Straat: Griendstraat 45 t/m 105


GPS locatie: 51,986925 4,475277

Nieuwe situatie: GFT bovengronds


Plattegrond

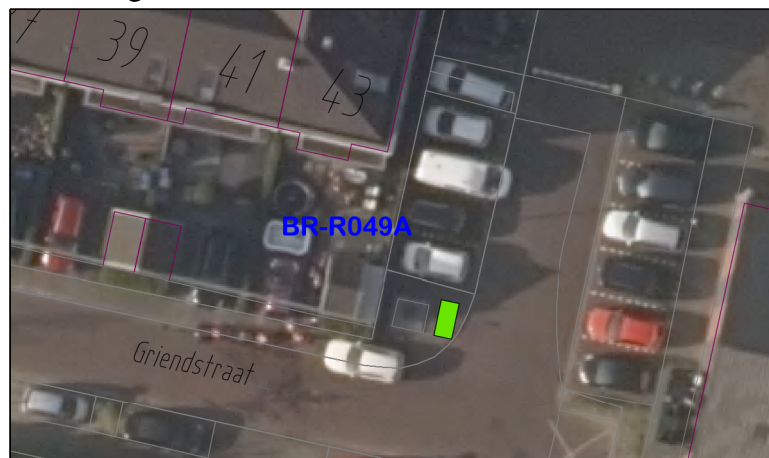

Locatiefoto

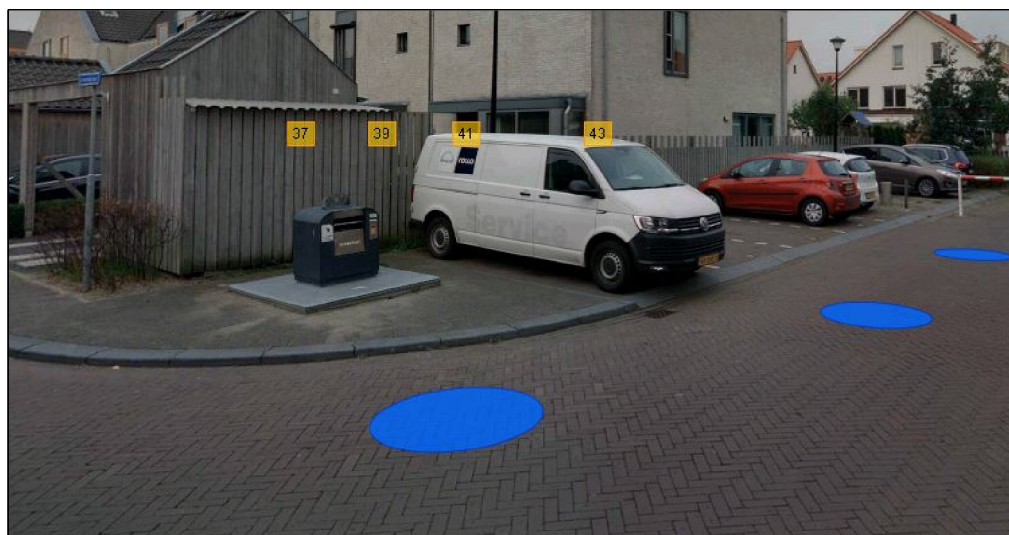

Situatie

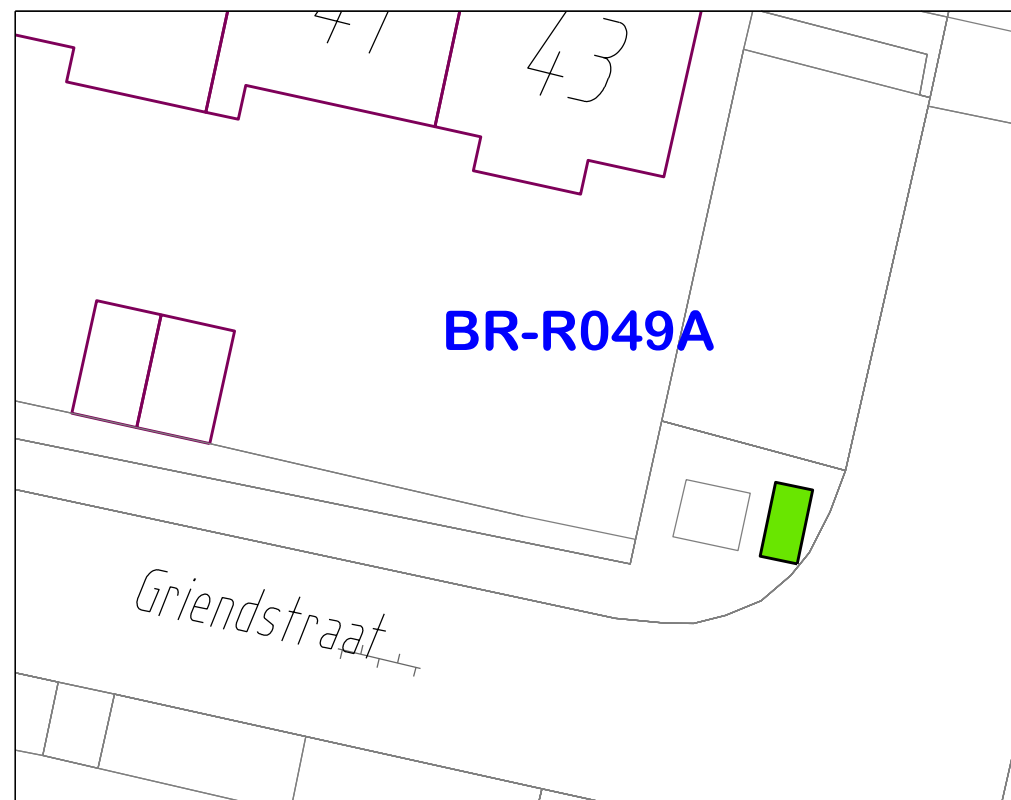


Legenda



GFT bovengronds

ALGEMENE OPMERKINGEN:
HOOGTEMATEN IN METERS T.O.V. N.A.P.
LENGTEMATEN IN METERS

DEFINITIEF

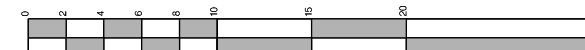

*****	*****	''	''	''
DATUM	OMSCHRIJVING	WIJZ.	GET.	GEZ.
		AFDELING BEHEER EN ONDERHOUD		
		Naam: G:\MSW\ BO_DGN\ 2018-11-10-R40g GFTbg BR-R049A.dgn		
GFT bovengronds Locatienummer: BR-R049A Griendstraat 45 t/m 105 Berkel en Rodenrijs				
GETEKEND : SoM		DATUM : 10-11-2018	SCHAAL : 1:200 (A4)	