

Containernummer: BR-R049B

Kern: Berkel en Rodenrijs

Straat: Groedestraat 39 t/m 99


GPS locatie: 51,986289 4,474704

Nieuwe situatie: GFT bovengronds


Plattegrond



Locatiefoto

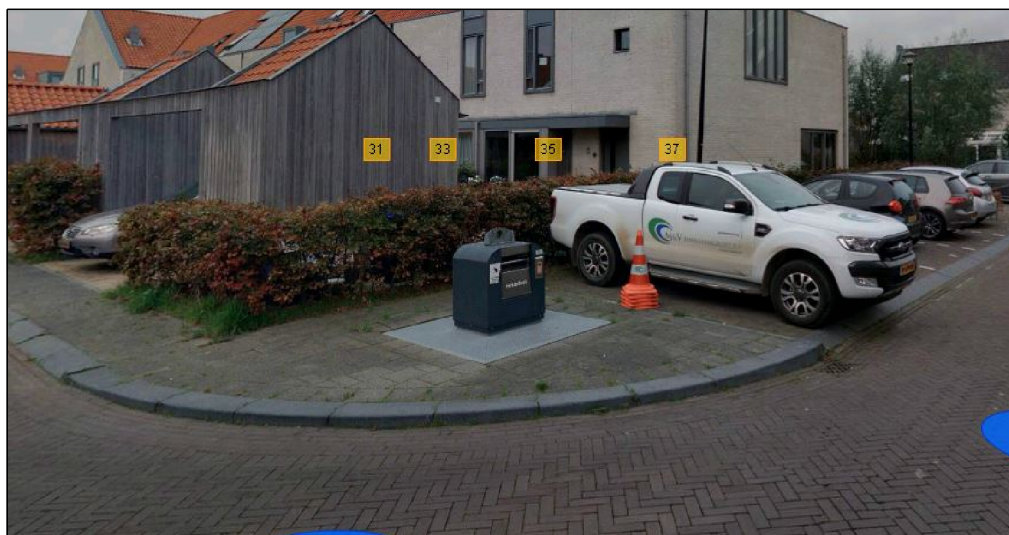

Situatie

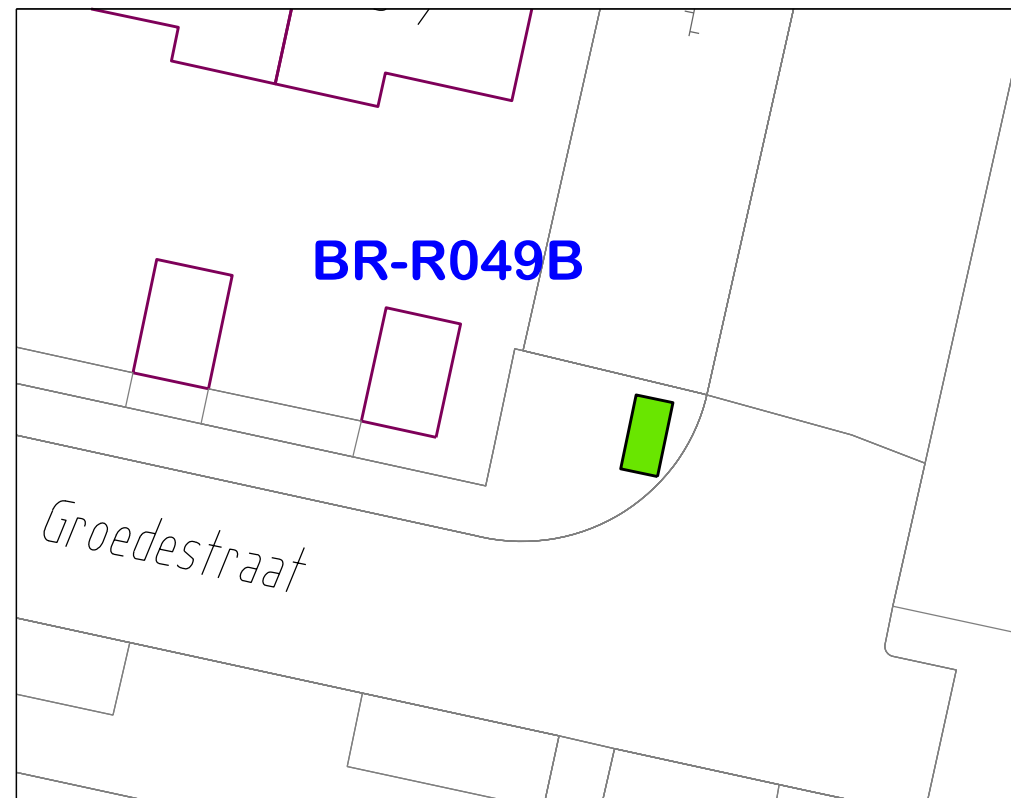

Legenda

 GFT bovengronds

ALGEMENE OPMERKINGEN:
HOOGTEMATEN IN METERS T.O.V. N.A.P.
LENGTEMATEN IN METERS

DEFINITIEF

0 2 4 6 8 10 15 20 30			
VERTEKST	VERTEKST	TE	TE
DATUM	OMSCHRIJVING	WIJZ.	GET. GEZ.
GEMEENTE Lansingerland			
AFDELING BEHEER EN ONDERHOUD			
filenaam: G:\MSVB\BO_DGN\2018-11-10-R049B GFTbg BR-R049B.dgn			
GFT bovengronds Locatienummer: BR-R049B Groedestraat 39 t/m 99 Berkel en Rodenrijs			
GETEKEND : SoM	DATUM : 10-11-2018	SCHAAL : 1:200 (A4)	