

Containernummer: BR-R049C

Kern: Berkel en Rodenrijs

Straat: Koegelwieck 47 t/m 105

GPS locatie: 51,985700 4,474115

Nieuwe situatie: GFT bovengronds


Plattegrond



Locatiefoto



Situatie

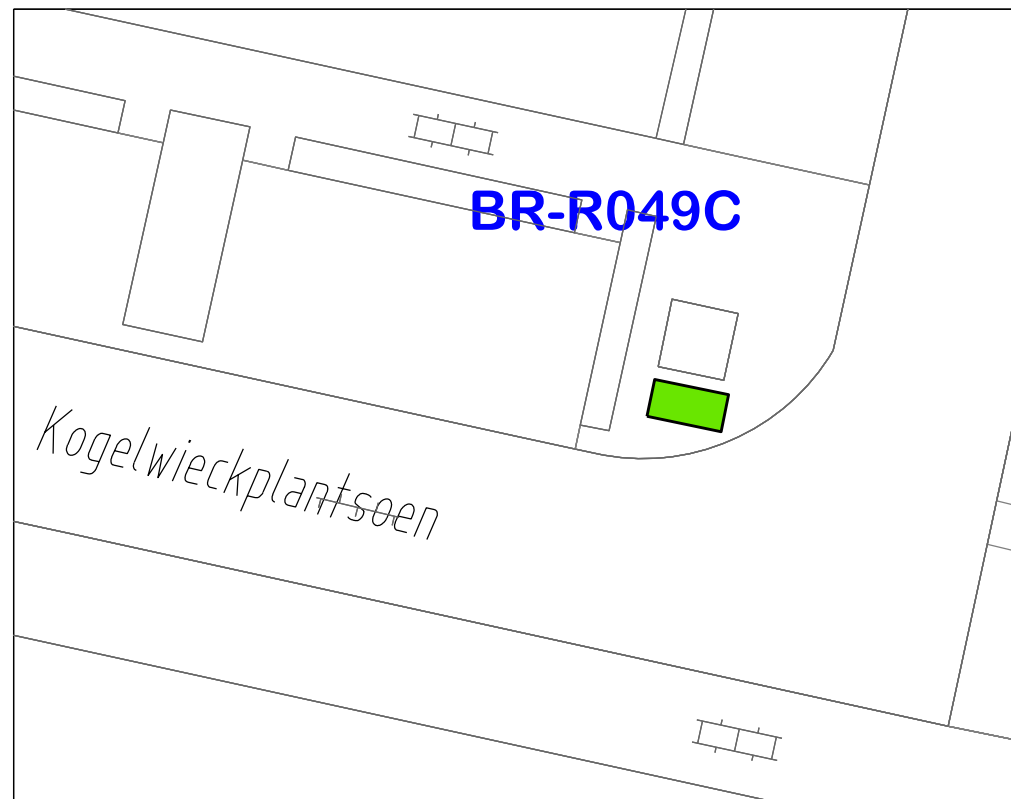


Legenda

 GFT bovengronds

ALGEMENE OPMERKINGEN:
HOOGTEMATEN IN METERS T.O.V. N.A.P.
LENGTEMATEN IN METERS

DEFINITIEF

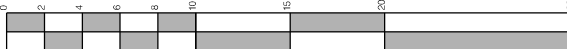	
	AFDELING BEHEER EN ONDERHOUD
GFT bovengronds	
Locatienummer: BR-R049C Koegelwieck 47 t/m 105	
Berkel en Rodenrijs	
GETEKEND : SoM	DATUM : 14-11-2018
SCHAAL : 1:200 (A4)	