

Containernummer: BR-R059


Kern: Berkel en Rodenrijs

Straat: Felix Timmermanshof 7 t/m 26


GPS locatie: 51,990636 4,460941

Nieuwe situatie: GFT bovengronds


Plattegrond

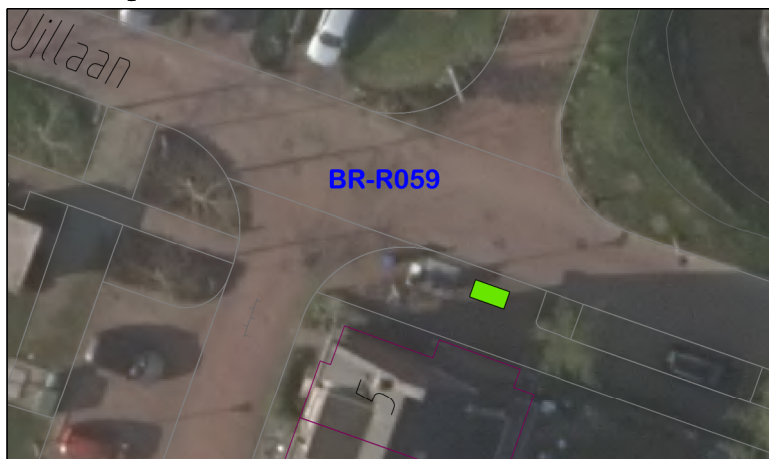

Locatiefoto

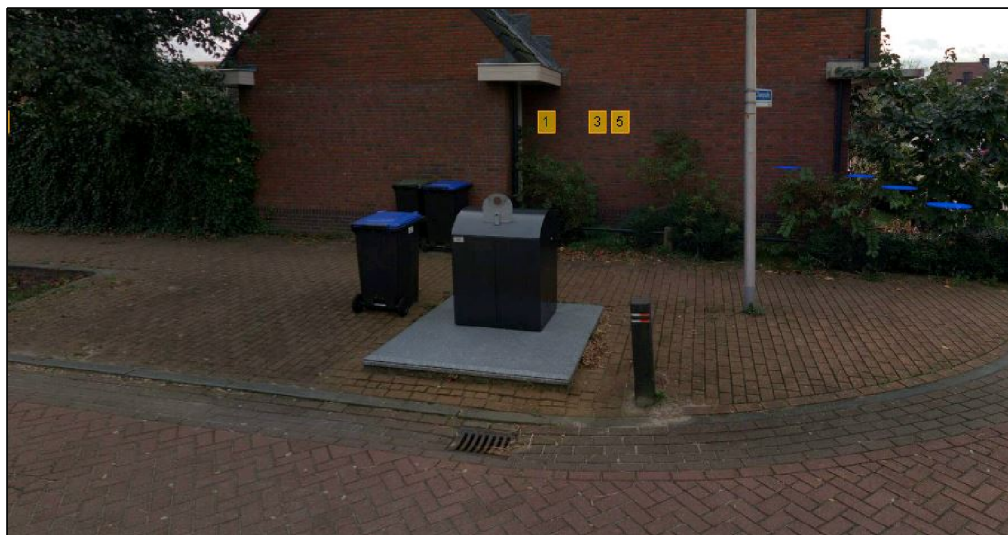

Situatie

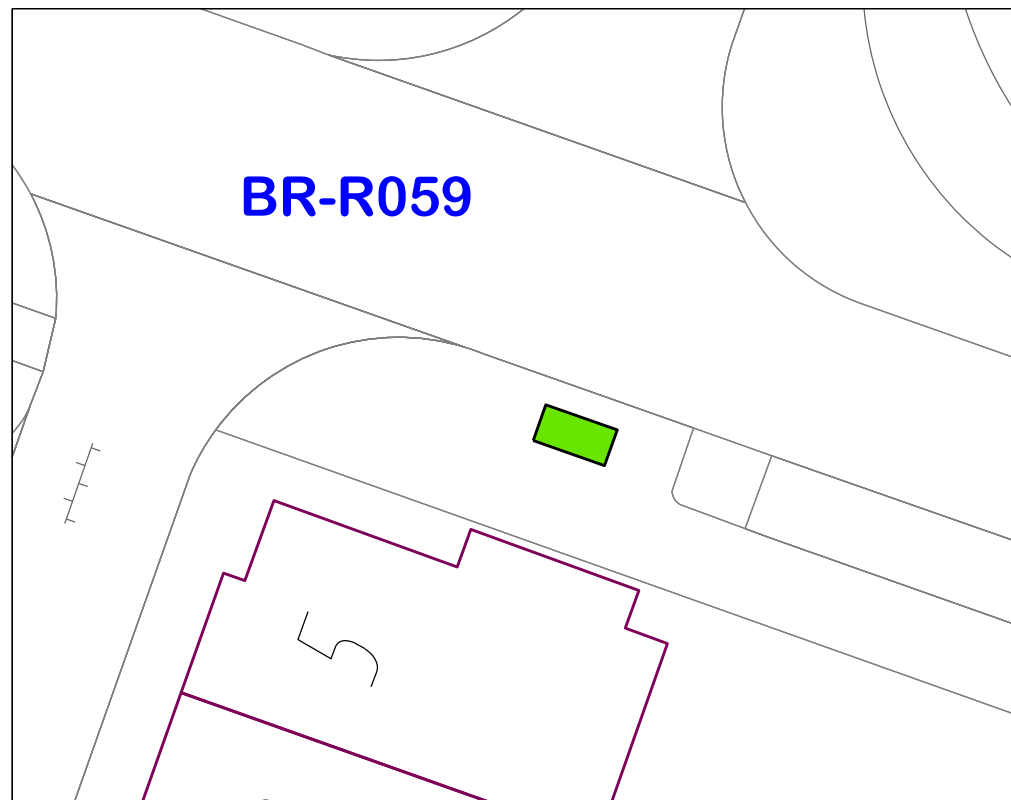

Legenda

 GFT bovengronds

ALGEMENE OPMERKINGEN:
HOOGTEMATEN IN METERS T.O.V. N.A.P.
LENGTEMATEN IN METERS

DEFINITIEF

0 2 4 6 8 10 15 20 30		1:1	1:2	1:3
DATUM	OMSCHRIJVING	WIJZ.	GET.	GEZ.
GEMEENTE Lansingerland		AFDELING BEHEER EN ONDERHOUD		
Benaam: G:\MSV8\BO_DGN\2018-11-10-RAog GFTbg BR-R059.dgn		GFT bovengronds		
Locatienummer: BR-R059 Felix Timmermanshof 7 t/m 26		Berkel en Rodenrijs		
GETEKEND : SdM	DATUM : 10-11-2018	SCHAAL : 1:200 (A4)		