

Containernummer: BR-R065A

Kern: Berkel en Rodenrijs

Straat: Poldermolenplein 12 t/m 102

GPS locatie: 51,991191 4,454464

Nieuwe situatie: GFT bovengronds


Plattegrond




Locatiefoto



Situatie

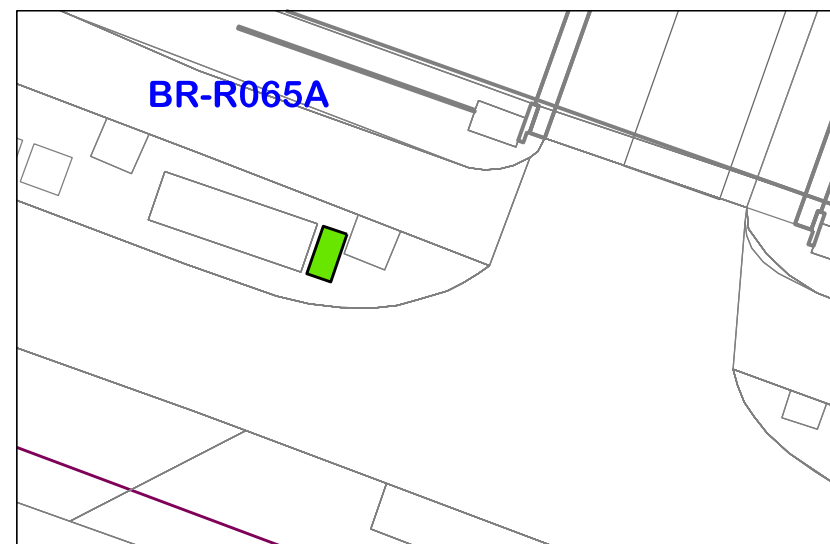


Legenda

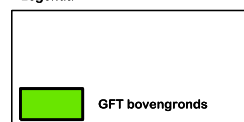

ALGEMENE OPMERKINGEN:
HOOGTEMATEN IN METERS T.O.V. N.A.P.
LENGTEMATEN IN METERS

DEFINITIEF

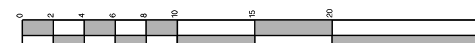[illegible]

AFDELING BEHEER EN ONDERHOUD

naam: G:\MSV8\BO_DGN\ 2018-11-10-RAog GFTog BR-R055A.dgn

GFT bovengronds
Locatienummer: BR-R065A

Stationssingel 110	t/m	120
Poldermolenplein 1	t/m	5
Poldermolenplein 12	t/m	102

1. www.stadsmuseum.be

Berkel en Rodenrijs



GETEKEND : SgM

DATUM : 10-11-2018

SCHAAL : 1:300 (A4)