

Containernummer: BR-R065B

Kern: Berkel en Rodenrijs

Straat: Westpolderstraat 6 t/m 78


GPS locatie: 51,990088 4,456496

Nieuwe situatie: GFT bovengronds

Plattegrond




Situatie

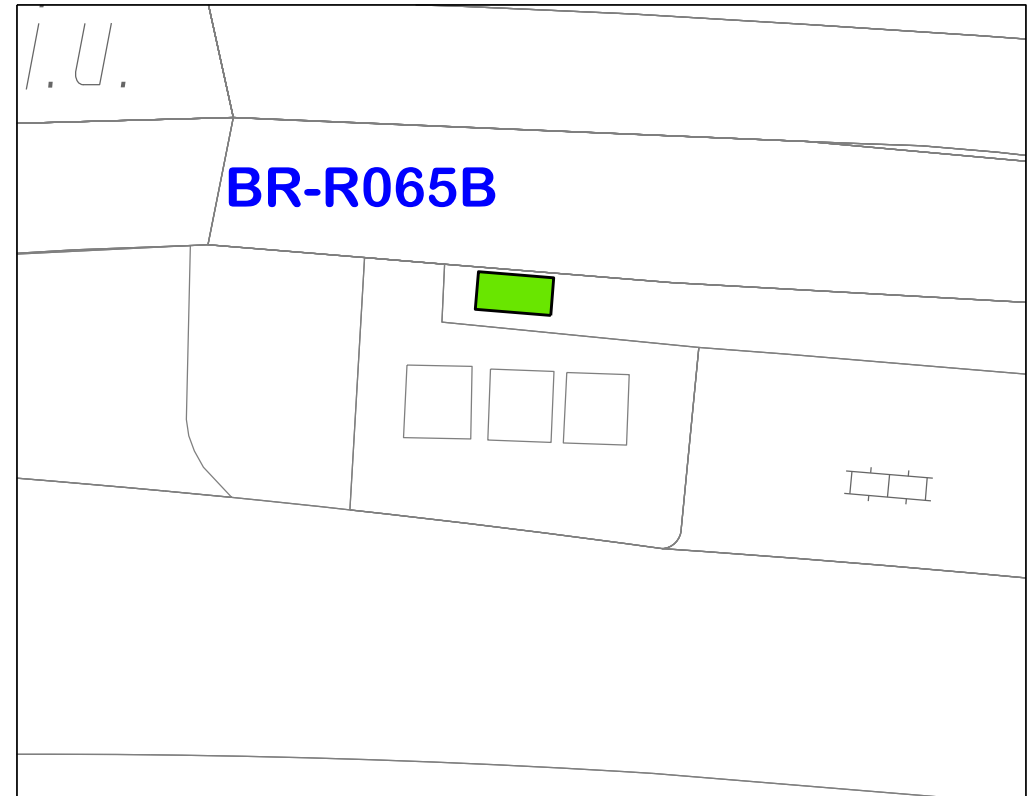

Locatiefoto



Legenda

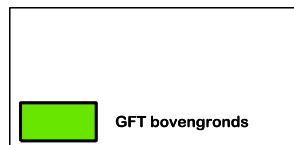

ALGEMENE OPMERKINGEN:  
HOOGTEMATEN IN METERS T.O.V. N.A.P.  
LENGTEMATEN IN METERS

DEFINITIEF

|                           |              |                                                   |      |
|---------------------------|--------------|---------------------------------------------------|------|
| 0 1 2 3 4 5 6 7 8 9 10    |              | 11 12 13 14 15 16 17 18 19 20                     |      |
| vvvvvvv                   | vvvvvvv      | vv                                                | vv   |
| DATUM                     | OMSCHRIJVING | WIJZ.                                             | GEZ. |
| GEMEENTE<br>Lansingerland |              | AFDELING BEHEER EN ONDERHOUD                      |      |
| GFT bovengronds           |              | Locatienummer: BR-R065B Westpolderstraat 6 t/m 78 |      |
| Berkel en Rodenrijs       |              | GETEKEND : SoM                                    |      |
| DATUM : 10-11-2018        |              | SCHAAL : 1:200 (A4)                               |      |