

Containernummer: BR-R067


Kern: Berkel en Rodenrijs

Straat: Simon Carmiggelt 2 t/m 22

GPS locatie: 51,992158 4,464287

Nieuwe situatie: GFT bovengronds


Plattegrond

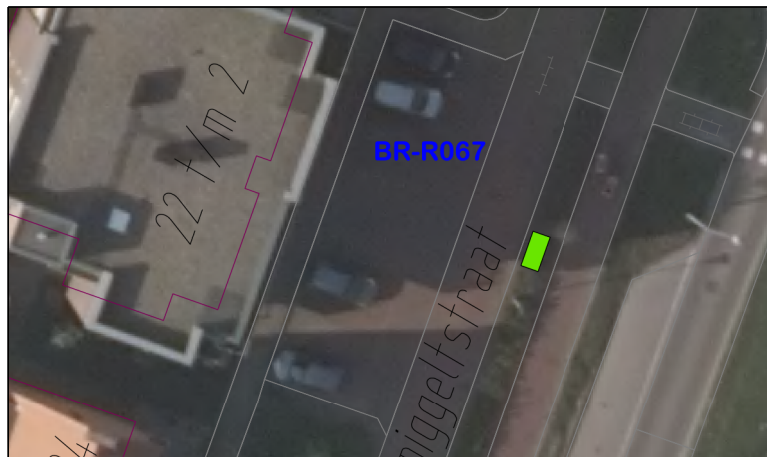

Locatiefoto



Situatie

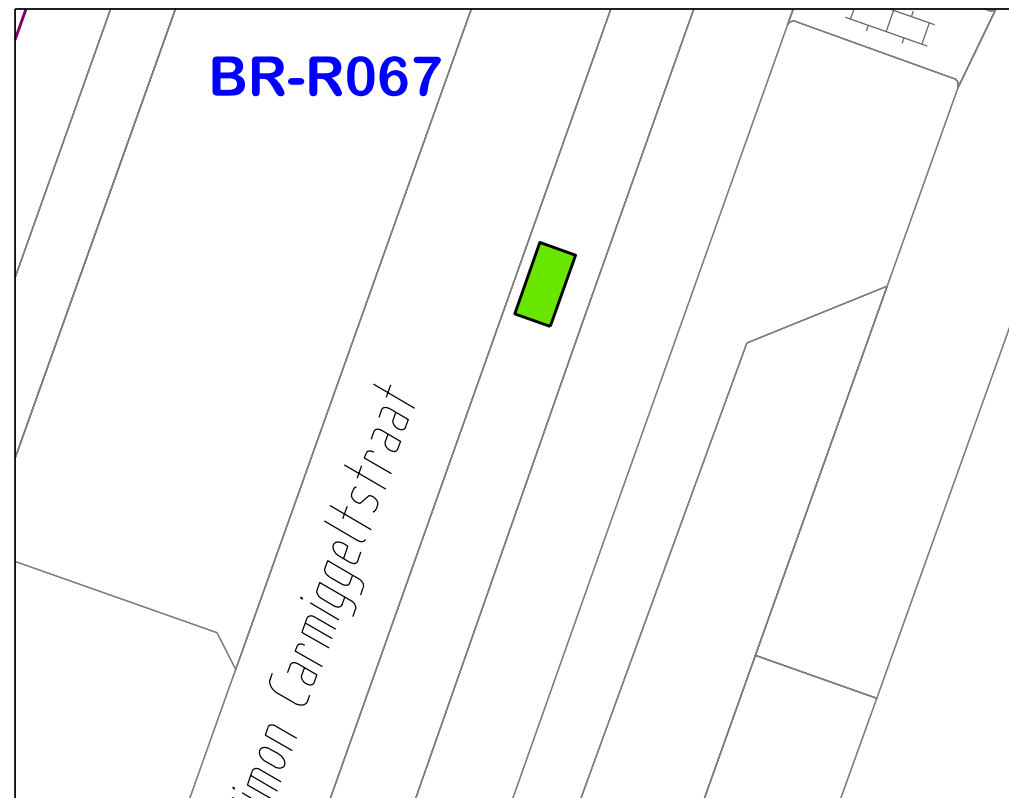

Legenda

 GFT bovengronds

ALGEMENE OPMERKINGEN:
HOOGTEMATEN IN METERS T.O.V. N.A.P.
LENGTEMATEN IN METERS

DEFINITIEF

0 2 4 6 8 10 15 20 30				
WV	WV	WV	WV	WV
DATUM	OMSCHRIJVING	WIJZ.	GET.	GEZ.
GEMEENTE Lansingerland		AFDELING BEHEER EN ONDERHOUD		
GFT bovengronds		Locatienummer: BR-R067 Simon Carmiggelt 2 t/m 22		
Berkel en Rodenrijs		GETEKEND : SoM		
DATUM : 10-11-2018		SCHAAL : 1:200 (A4)		