

|                                  |                                     |
|----------------------------------|-------------------------------------|
| Locatienummer: BE-R069           | Straat: Thea Beckmansingel 13 tm 49 |
| Kern: Berkel en Rodenrijs        |                                     |
| Nieuwe situatie: GFT bovengronds |                                     |


Plattegrond



Locatiefoto



Situatie

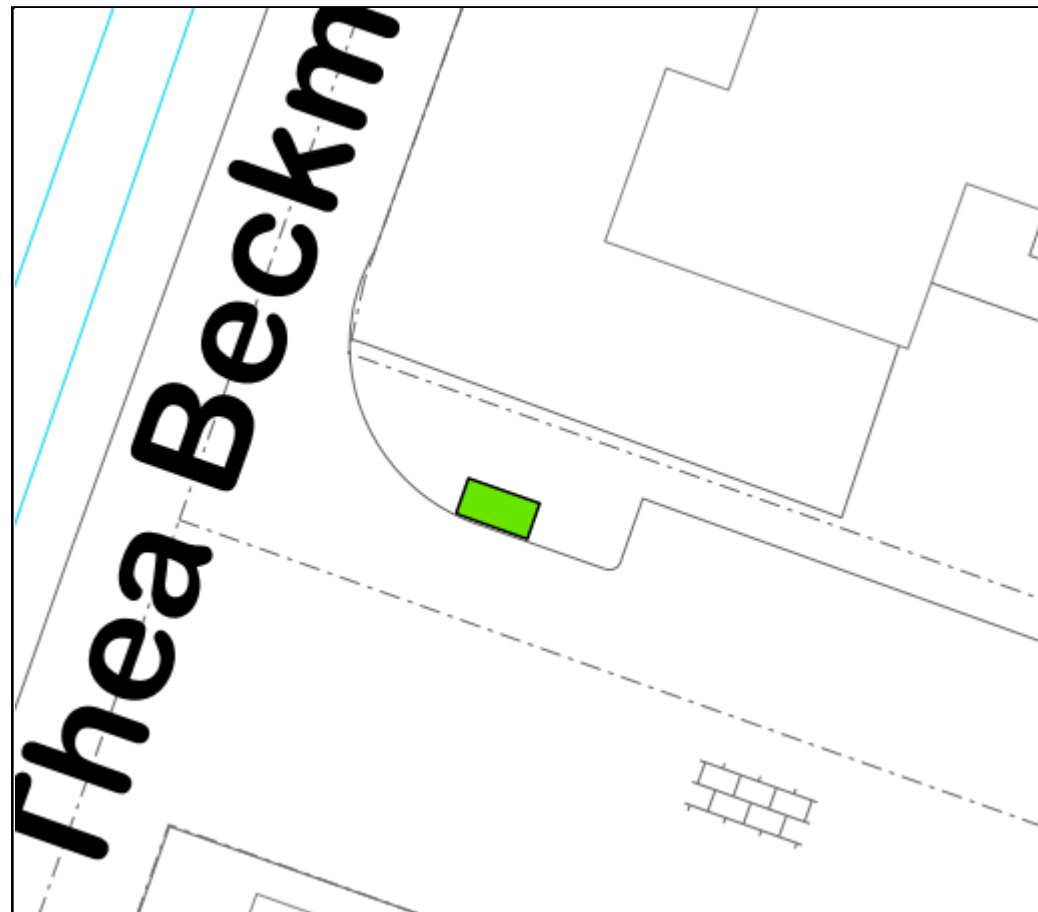

Lansingerland

 GFT bovengronds



|   |                  |                   |
|---|------------------|-------------------|
| Kwaliteitsbeheer openbare ruimte                                                                   |                  |                   |
| Bestandslocatie: G:\RE\WCP\PRO\2018 - Plaatsen verzamelcontainers\Tekeningen per locatie           |                  |                   |
| Vervangen/ aanbrengen nieuwe ondergrondse containers voor restafval en bovengrondse containers GFT |                  |                   |
| Getekend: TN                                                                                       | Datum: 22-8-2019 | Schaal 1:200 (A4) |